

PŘEHLEDNÁ SITUACE STAVBY

M 1:5 000



SOUŘADNICOVÝ SYSTÉM: S-JTSK
VÝŠKOVÝ SYSTÉM: Bpv

Objednatel:

Městský úřad Cheb
nám. Krále Jiřího z Poděbrad 14,
350 02 Cheb

Zhotovitel DÚR:



Valbek, spol. s r.o.
Vaňurova 505/17
460 02 Liberec 3

HIP:

ING. B. FIŠER

	Vypracoval	BC. J. HŮLEK	Zak. číslo	15-UL11-005
	Zodp. projektant	ING. B. FIŠER	Datum	10/2015
	Tech. kontrola		Stupeň	DÚR
	Akce	Projektová dokumentace stavby: „Převedení chodců a cyklistů přes silnici II/606 Cheb – Skalka“ Stavba 02 – Lávka přes II/606	Počet formátů	3xA4
			Měřítko	1:5000
Zhotovitel: Valbek, spol. s r.o., stř. Ústí n. L. Děčínská 717/21 400 03 Ústí nad Labem	Příloha	PŘEHLEDNÁ SITUACE		
			B.1	

PD pro převedení chodců a cyklistů přes silnici II/606, Cheb-Skalka
STAVBA 02 - LÁVKA PŘES II/606
KOORDINAČNÍ SITUACE
M 1:500

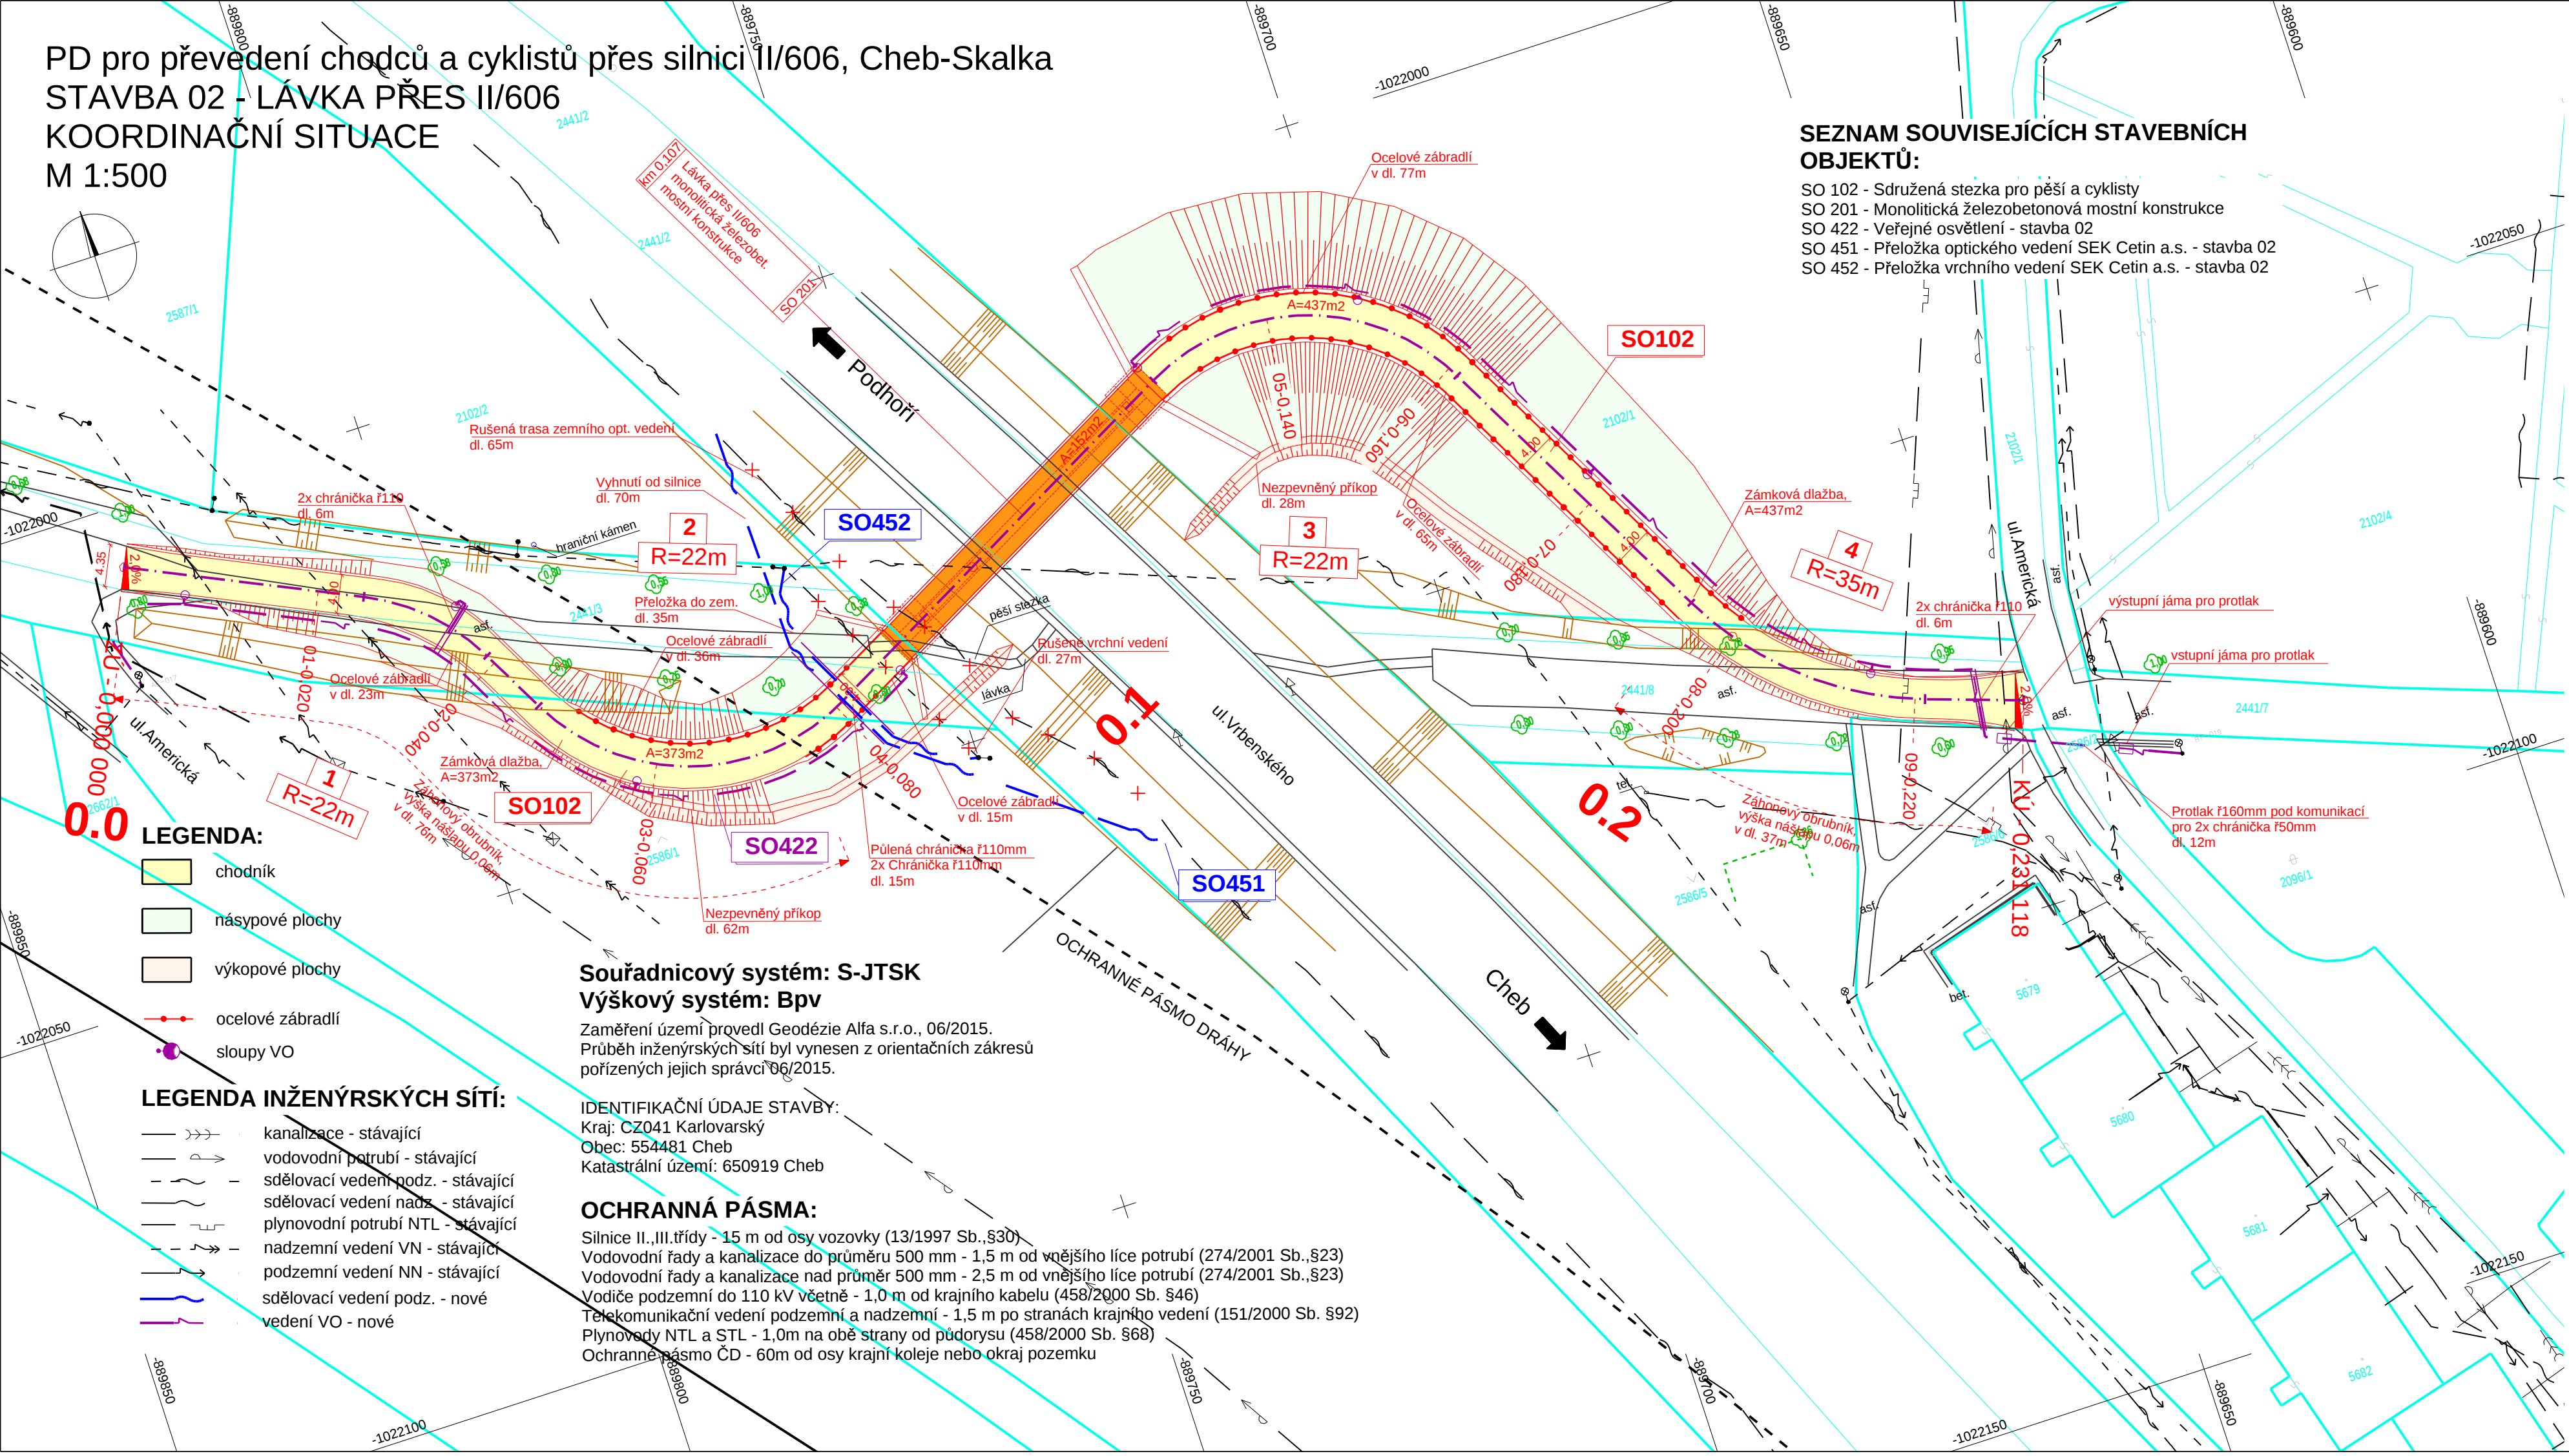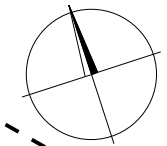

SEZNAM SOUVISEJÍCÍCH STAVEBNÍCH OBJEKTŮ:

- SO 102 - Sdružená stezka pro pěší a cyklisty
- SO 201 - Monolitická železobetonová mostní konstrukce
- SO 422 - Veřejné osvětlení - stavba 02
- SO 451 - Přeložka optického vedení SEK Cetin a.s. - stavba 02
- SO 452 - Přeložka vrchního vedení SEK Cetin a.s. - stavba 02

LEGENDA:

- chodník
- násypové plochy
- výkopové plochy
- ocelové zábradlí
- sloupce VO

LEGENDA INŽENÝRSKÝCH SÍTÍ:

- kanalizace - stávající
- vodovodní potrubí - stávající
- sdělovací vedení podz. - stávající
- sdělovací vedení nadv. - stávající
- plynovodní potrubí NTL - stávající
- nadzemní vedení VN - stávající
- podzemní vedení NN - stávající
- sdělovací vedení podz. - nové
- vedení VO - nové

Souřadnicový systém: S-JTSK
Výškový systém: BpV

Zaměření území provedl Geodézie Alfa s.r.o., 06/2015.
Průběh inženýrských sítí byl vynesěn z orientačních zákresů pořízených jejich správci 06/2015.

IDENTIFIKAČNÍ ÚDAJE STAVBY:

Kraj: CZ041 Karlovarský
Obec: 554481 Cheb
Katastrální území: 650919 Cheb

OCHRANNÁ PÁSMA:

Silnice II., III. třídy - 15 m od osy vozovky (13/1997 Sb., §30)
Vodovodní řady a kanalizace do průměru 500 mm - 1,5 m od vnějšího líce potrubí (274/2001 Sb., §23)
Vodovodní řady a kanalizace nad průměr 500 mm - 2,5 m od vnějšího líce potrubí (274/2001 Sb., §23)
Vodiče podzemní do 110 kV včetně - 1,0 m od krajního kabelu (458/2000 Sb., §46)
Telekomunikační vedení podzemní a nadzemní - 1,5 m po stranách krajního vedení (151/2000 Sb., §92)
Plynovody NTL a STL - 1,0 m na obě strany od půdorysu (458/2000 Sb., §68)
Ochranné pásmo ČD - 60 m od osy krajní koleje nebo okraj pozemku

SOUŘADNICOVÝ SYSTÉM: S-JTSK
VÝŠKOVÝ SYSTÉM: BpV

Objednatel:

Městský úřad Cheb
nám. Krále Jiřího z Poděbrad 14,
350 02 Cheb

Zhotovitel DÚR:




Valbek, spol. s r.o.
Vaňurova 505/17
460 02 Liberec 3

HIP:

ING. B. FIŠER

 valbek	Vypracoval	BC. J. HŮLEK		Zak. číslo	15-UL11-005
	Zodp. projektant	ING. B. FIŠER		Datum	10/2015
	Tech. kontrola			Stupeň	DŮR
	Akce	Projektová dokumentace stavby: „Převedení chodců a cyklistů přes silnici II/606 Cheb – Skalka“ Stavba 02 – Lávka přes II/606		Počet formátů	3x A4
	Měřítko			1:500	
Zhotovitel: Valbek, spol. s r.o., stf. Ústí n. L. Dečinská 717/21 400 03 Ústí nad Labem	Příloha	KOORDINAČNÍ SITUACE		Č. přílohy	Paré
B.2					

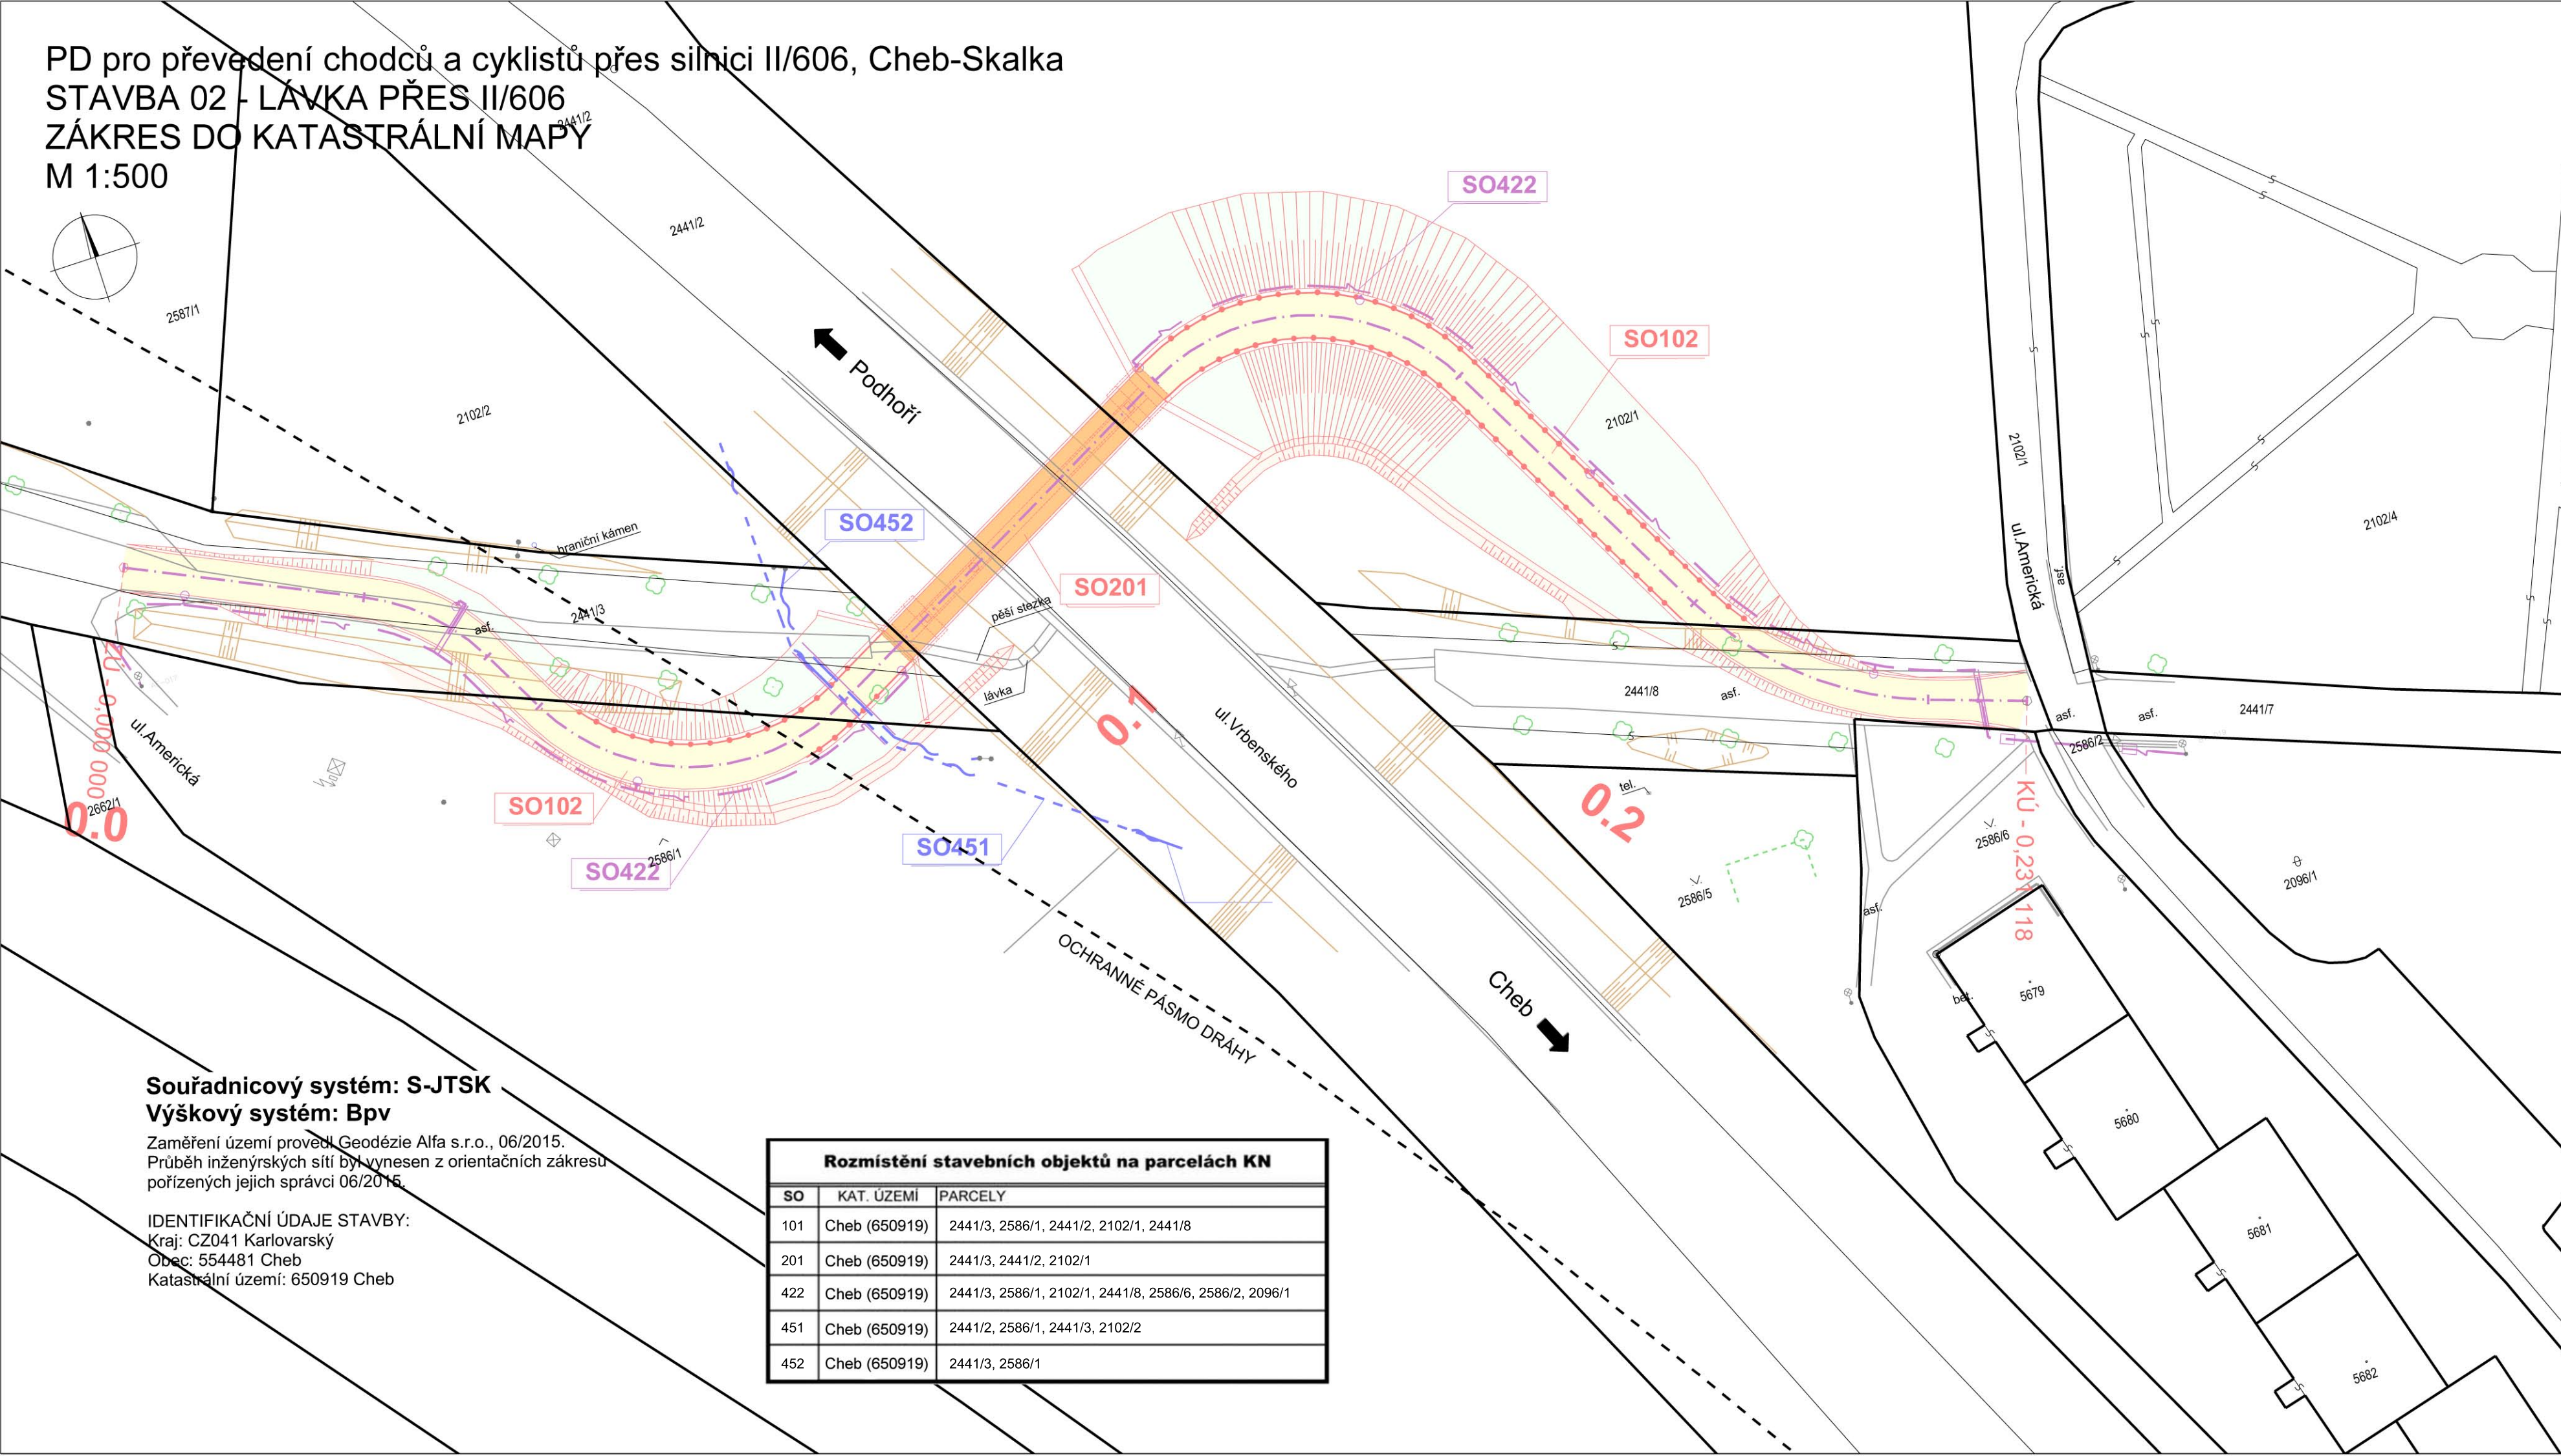

IDENTIFIKAČNÍ ÚDAJE STAVBY:
Kraj: CZ041 Karlovarský
Obec: 554481 Cheb
Katastrální území: 650919 Cheb

Rozmístění stavebních objektů na parcelách KN		
SO	KAT. ÚZEMI	PARCELY
101	Cheb (650919)	2441/3, 2586/1, 2441/2, 2102/1, 2441/8
201	Cheb (650919)	2441/3, 2441/2, 2102/1
422	Cheb (650919)	2441/3, 2586/1, 2102/1, 2441/8, 2586/6, 2586/2, 2096/1
451	Cheb (650919)	2441/2, 2586/1, 2441/3, 2102/2
452	Cheb (650919)	2441/3, 2586/1

Vypracoval	BC. J. HŮLEK	Zak. číslo	15-LUL11-005	
Zodp. projektant	ING. B. FIŠER	Datum	10/2015	
Tech. kontrola		Stupeň	DŮR	
Akce	Projektová dokumentace stavby: „Převedení chodců a cyklistů přes silnici II/606 Cheb – Skalka“ Stavba 02 – Lávka přes II/606	Počet maticů	4x4	
		Měřítko	1:500	
		Č. přílohy	Paré	
Příloha		C.1		
ZÁKRES DO KATASTRÁLNÍ MAPY				

ZÁKRES DO KATASTRÁLNÍ MAPY

C.1