


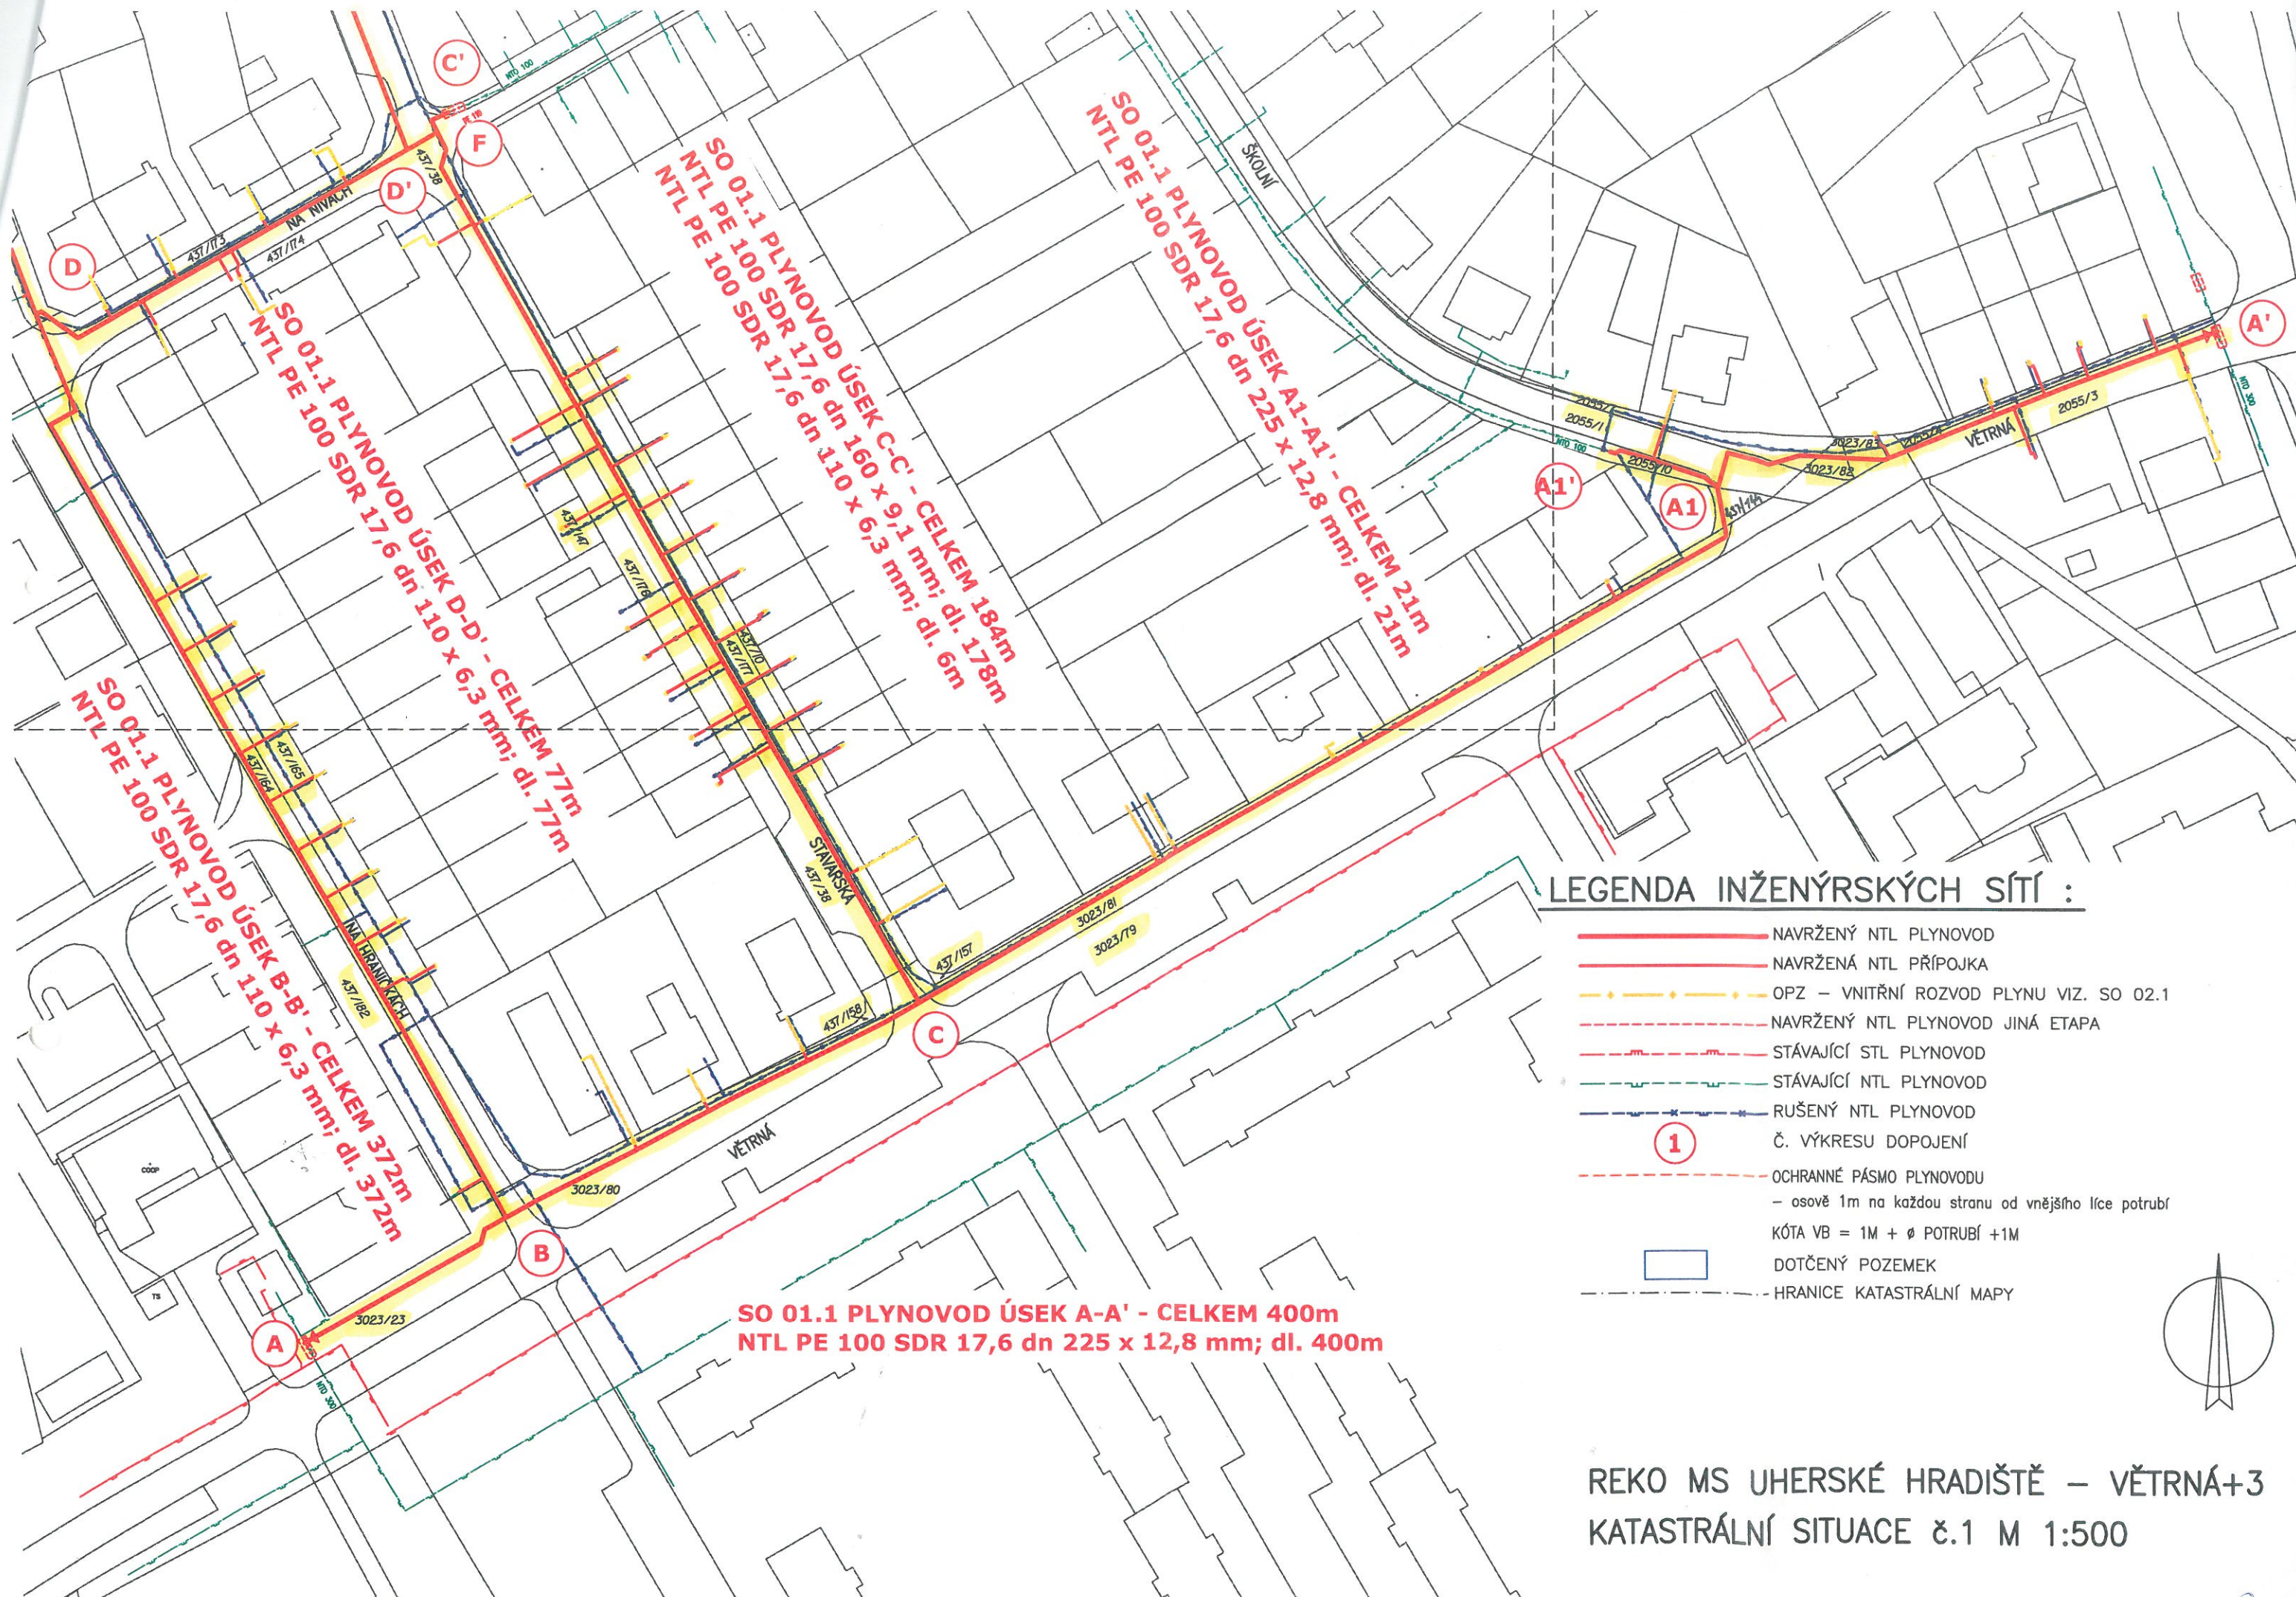

SO 01.1 PLYNOVOD ÚSEK E-E' - CELKEM 50m
NTL PE 100 SDR 17,6 dn 90 x 5,2 mm; dl. 50m

SO 01.1 PLYNOVOD ÚSEKE F-F' - CELKEM 191m
NTL PE 100 SDR 17,6 dn 160 x 9,1 mm; dl. 191m

SO 01.1 PLYNOVOD ÚSEK C-C' - CELKEM 184m
NTL PE 100 SDR 17,6 dn 160 x 9,1 mm; dl. 178m
NTL PE 100 SDR 17,6 dn 110 x 6,3 mm; dl. 6m

SO 01.1 PLYNOVOD ÚSEK A1-A1' - CELKEM 21m
NTL PE 100 SDR 17,6 dn 225 x 12,8 mm; dl. 21m

SO 01.1 PLYNOVOD ÚSEK D-D' - CELKEM 178m
NTL PE 100 SDR 17,6 dn 110 x 6,3 mm; dl. 178m

REKO MS UHERSKÉ HRADIŠTĚ - VĚTRNÁ+3
KATASTRÁLNÍ SITUACE č.2 M 1:500