


Seznam souřadnic (S-JTSK)
Č. bodu Souřadnice pro zápis do KN
 Y X Kód kv.


k.ú. Hněvanov (742767)

1	764303.93	1197421.93	3
2	764305.31	1197420.49	3
3	764272.78	1197392.13	8
4	764300.46	1197418.61	8
5	764304.48	1197419.69	8
6	764276.58	1197392.99	8
7	764221.14	1197342.80	8
8	764224.70	1197343.44	8
9	764195.68	1197318.42	8
10	764199.31	1197319.12	8
11	764145.84	1197270.66	8
12	764167.53	1197291.45	8
13	764168.85	1197289.95	8
14	764149.42	1197271.33	8
15	764099.19	1197225.94	8
16	764121.64	1197247.49	8
17	764125.18	1197248.12	8
18	764102.60	1197226.44	8
43	764173.08	1197294.00	8
44	764169.32	1197293.16	8
45	764082.49	1197207.14	8
46	764079.08	1197206.64	8
47	764058.06	1197183.69	3
48	764056.68	1197185.13	3

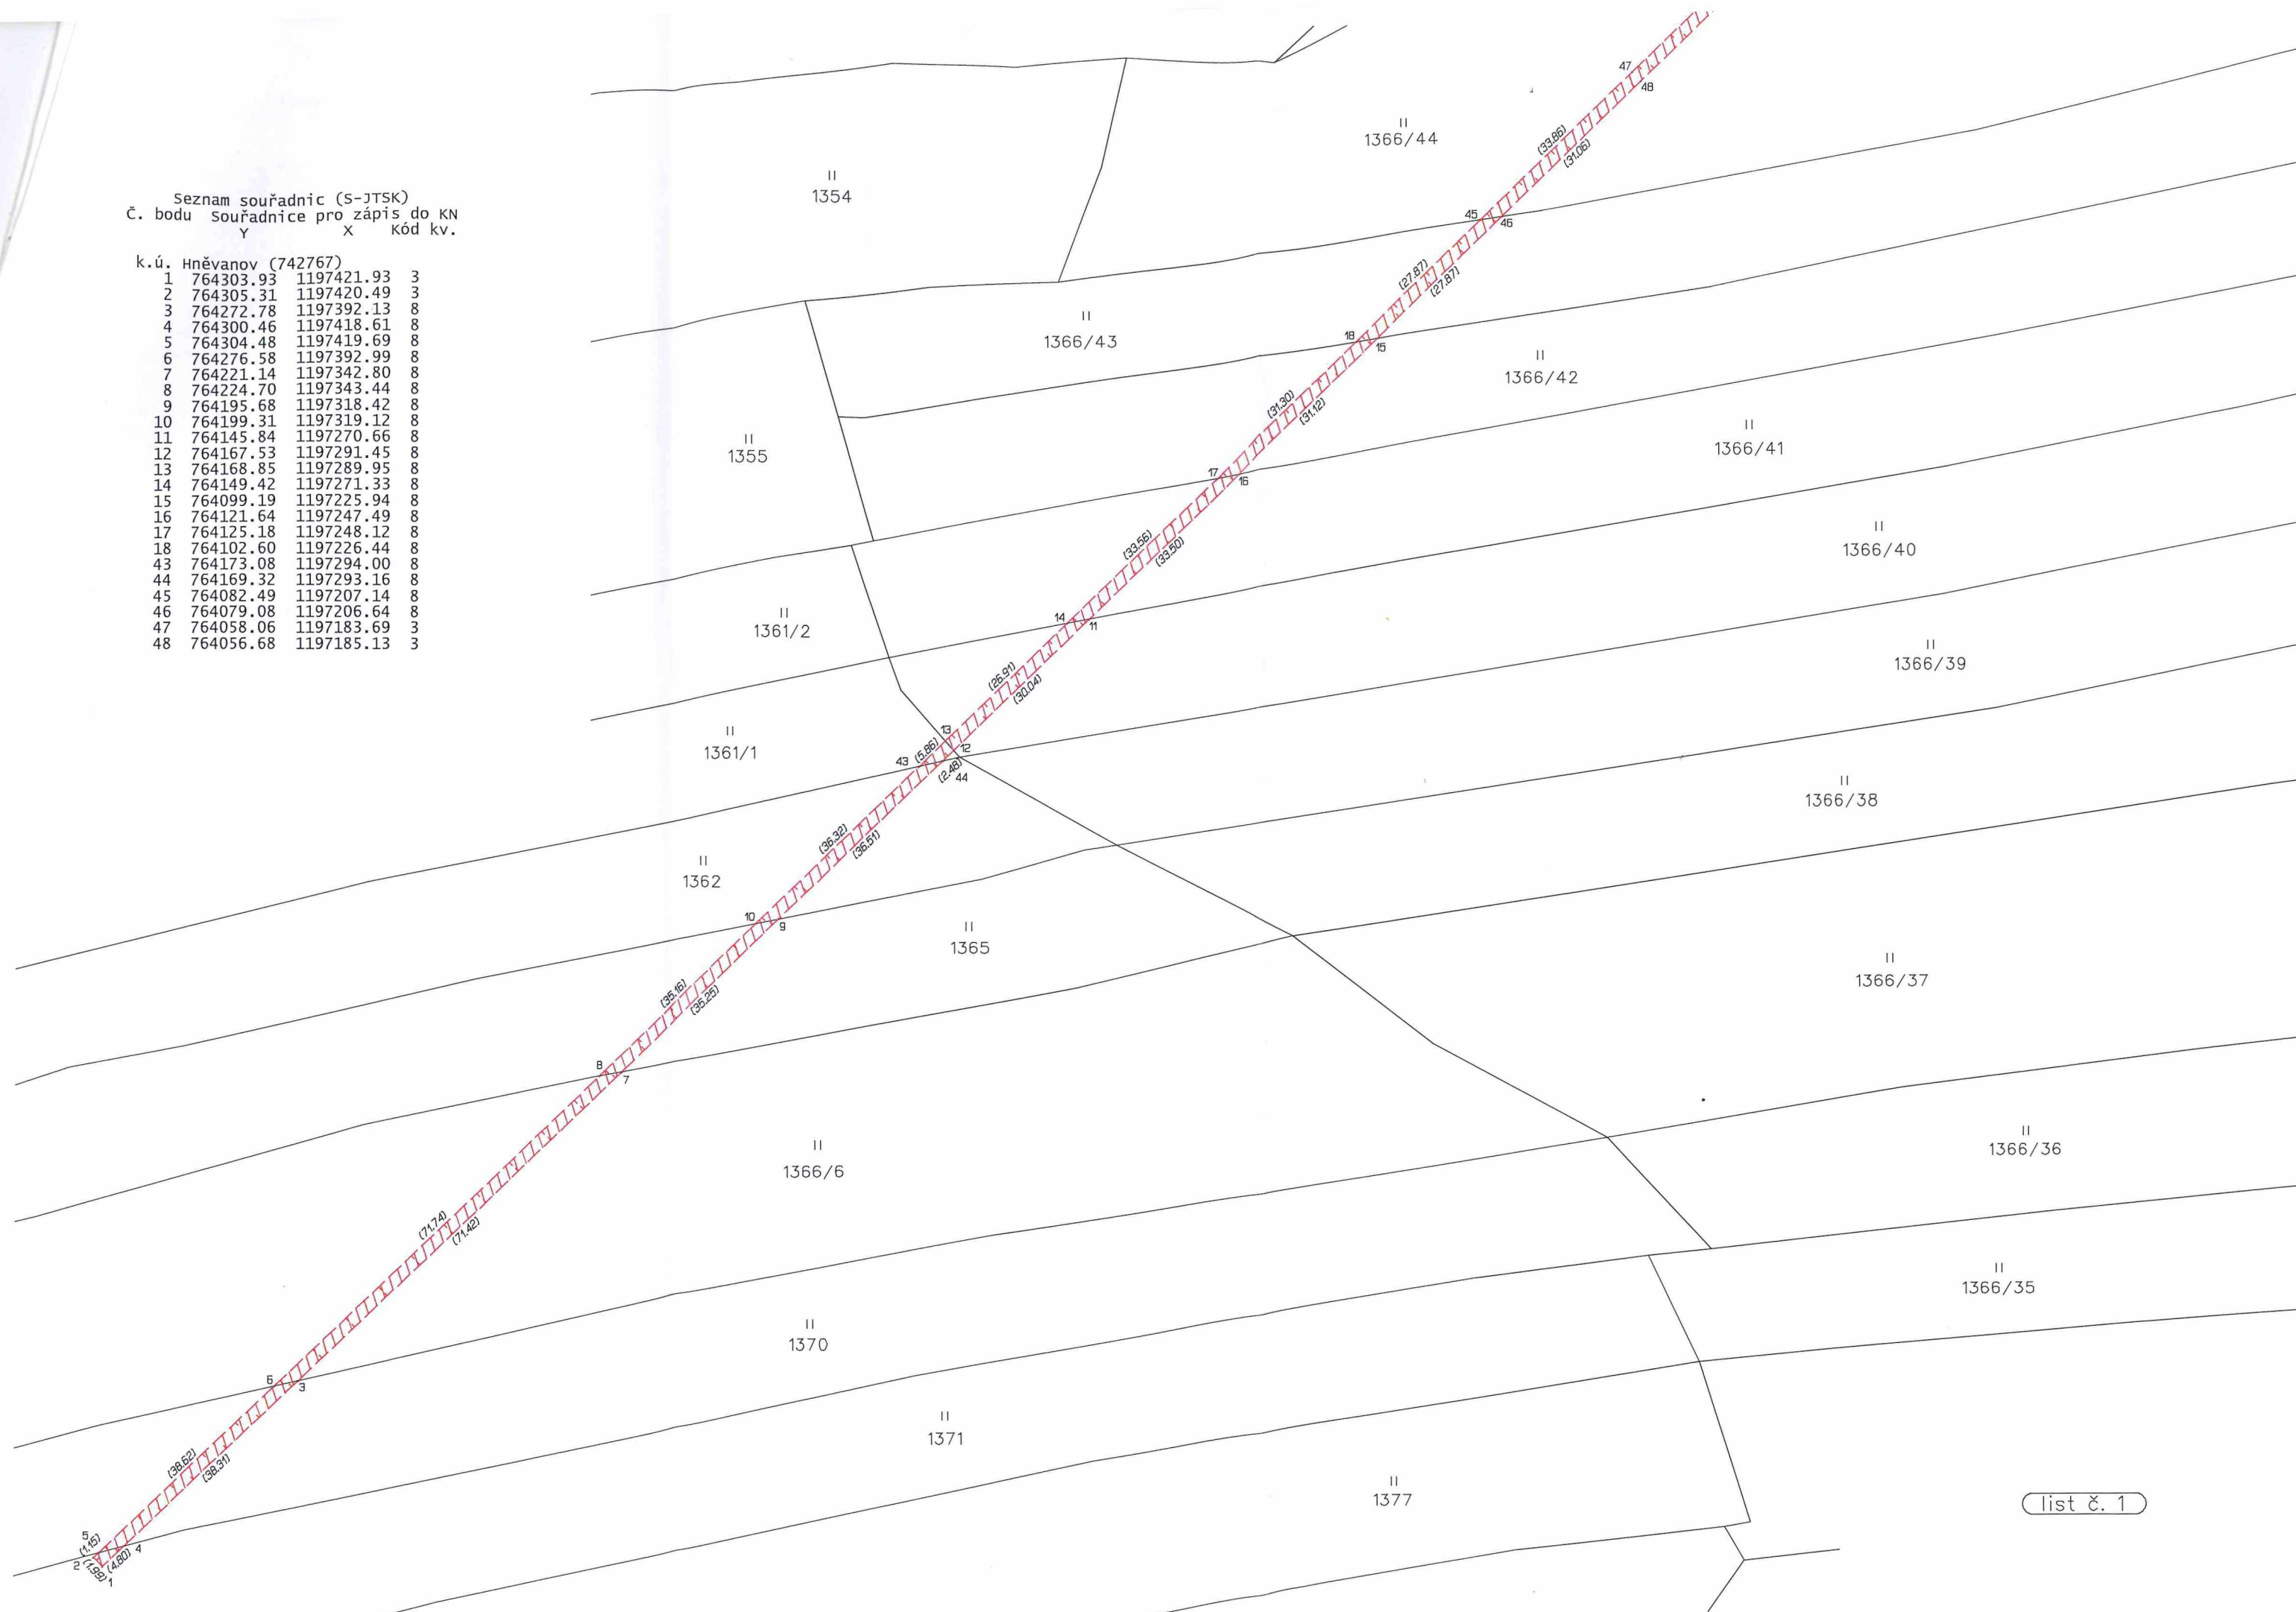

Seznam souřadnic (S-JTSK)
Č. bodu souřadnice pro zápis do KN
Y X Kód kv.

k.ú. Hněvanov (742767)			
19	764005.23	1197136.06	3
20	764017.13	1197147.41	8
21	764021.17	1197148.49	8
22	764006.41	1197134.42	3
23	763981.18	1197113.04	8
24	764001.05	1197132.06	3
25	764001.39	1197129.62	3
26	763985.40	1197114.31	8
27	763899.65	1197034.80	8
28	763950.92	1197084.06	8
29	763954.64	1197084.86	8
30	763900.45	1197032.80	8
31	763847.13	1197021.66	8
32	763898.89	1197034.07	3
33	763899.89	1197032.25	3
34	763847.72	1197019.75	8
35	763781.20	1197005.88	8
36	763830.86	1197017.76	3
37	763831.32	1197015.82	3
38	763781.18	1197003.82	8
39	763740.95	1196996.18	3
40	763771.29	1197003.50	3
41	763771.44	1197001.48	3
42	763741.42	1196994.23	3
49	764006.80	1197131.30	3
50	764001.01	1197135.58	3
51	763844.04	1197018.87	8
52	763843.44	1197020.78	8
53	763778.82	1197003.25	3
54	763776.62	1196999.19	3
55	763773.72	1197007.25	3
56	763778.49	1197005.23	3

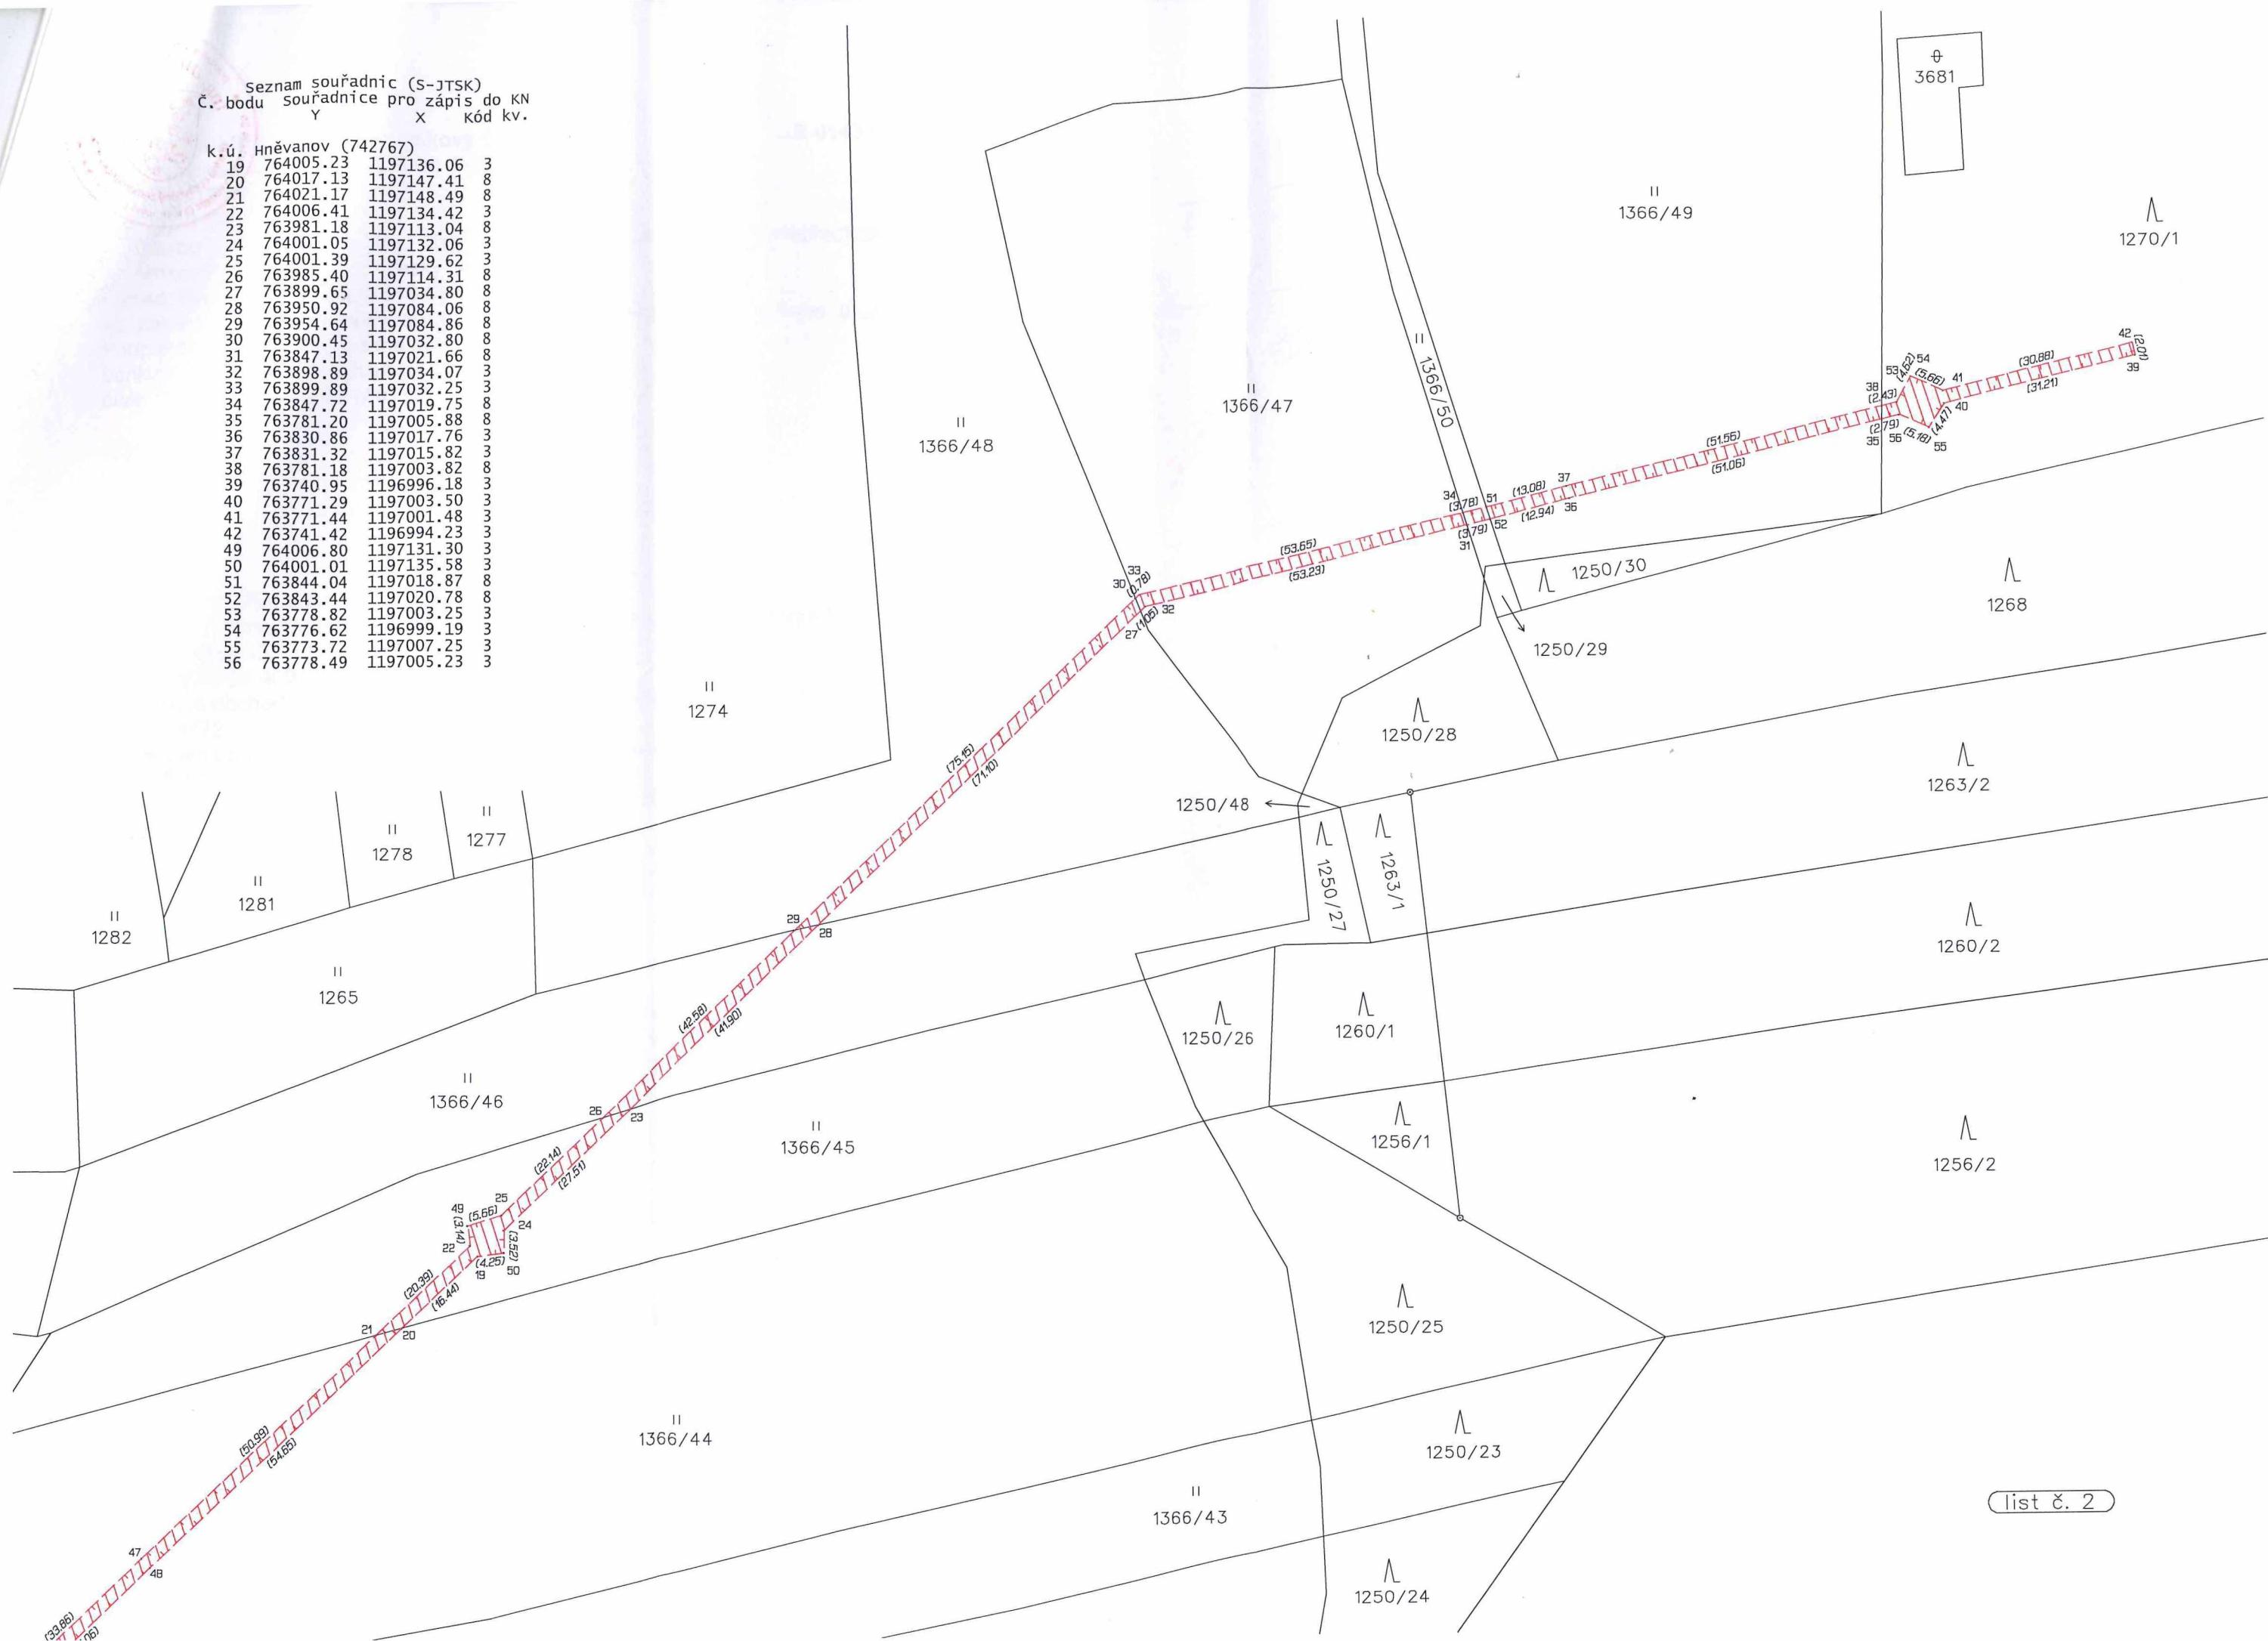

VÝKAZ DOSAVIDNÍHO A NOVÉHO STAVU ÚDAJŮ KATASTRU NEMOVITOSTÍ

Dosavadní stav			Nový stav												
Označení pozemku pare. číslem	Výměra parcely		Druh pozemku Způsob využití	Označení pozemku pare. číslem	Výměra parcely		Druh pozemku Způsob využití	Typ stavby Způsob využití	Zpús. určení výměr	Porovnání se stavem evidence právních vztahů					Označení dílu
	ha	m ²			ha	m ²				Díl přechází z pozemku označeného v		Číslo listu vlastnictví	Výměra dílu		
										katastru nemovitostí	dřívější poz. evidenci			ha	m ²
1270/1										1270/1		4			
1361/1										1361/1		10002			
1362										1362		10002			
1365										1365		10002			
1366/6										1366/6		10002			
1366/40										1366/40		10002			
1366/41										1366/41		10002			
1366/42										1366/42		10002			
1366/43										1366/43		10002			
1366/44										1366/44		10002			
1366/45										1366/45		10002			
1366/46										1366/46		10002			
1366/47										1366/47		10002			
1366/48										1366/48		10002			
1366/49										1366/49		10002			
1366/50										1366/50		10002			
1370										1370		10002			
1371										1371		10002			

Druh věcného břemene: zřízení a provozování zařízení distribuční soustavy
Oprávněný: dle smlouvy

*) Český Krumlov 5-8/32, 23, 14 (KMD).

GEOMETRICKÝ PLÁN pro vymezení rozsahu věcného břemene k části pozemku		Geometrický plán ověřil úředně oprávněný zeměměřický inženýr:		Stejnopis ověřil úředně oprávněný zeměměřický inženýr:					
		Jméno, příjmení: Ing. Jiří Dušek		Jméno, příjmení: Ing. Jiří Dušek					
		Číslo položky seznamu úředně oprávněných zeměměřických inženýrů: 1751/98		Číslo položky seznamu úředně oprávněných zeměměřických inženýrů: 1751/98					
		Dne: 17. května 2017 Číslo: 472A/2017		Dne: 29. 05. 2017 Číslo: 507 S/2017					
Vyhotovitel: SETERM CB a.s. Nemanická 2765 370 10 České Budějovice		Náležitosti a přesnosti odpovídá právním předpisům.		Tento stejnopis odpovídá geometrickému plánu v elektronické podobě uloženému v dokumentaci katastrálního úřadu.					
Číslo plánu: 127-147/2017		Katastrální úřad souhlasí s očíslováním parcel. KÚ pro Jihočeský kraj KP Český Krumlov Martina Učňová PGP-557/2017-302 2017.05.26 11:58:19 CEST		Ověření stejnopisu geometrického plánu v listinné podobě.					
Okres: Český Krumlov									
Obec: Rožmitál na Šumavě									
Kat. území: Hněvanov									
Mapový list: *)									
Dosavadním vlastníkům pozemků byla poskytnuta možnost seznámit se v terénu s průběhem navrhovaných nových hranic, které byly označeny předepsaným způsobem: nestabilizováno									