

IO 01 – VODOVOD PEHD 63 mm – 284 m

CELKEM
PEHD 63 mm DELKA 146 m
VB PLOCHA 438 m²

VODOVOD PEHD 63 mm
potrubi PEHD 63 x 3,8 mm
materiál PE 100RC, SDR 11
certifikát PAS 1075 – typ 2

0,554 km

5,15 m


0,5

3,95 m

4,7 m

8,4 m

ČD BENEŠOV nad PLOUČNICÍ, DĚČÍN

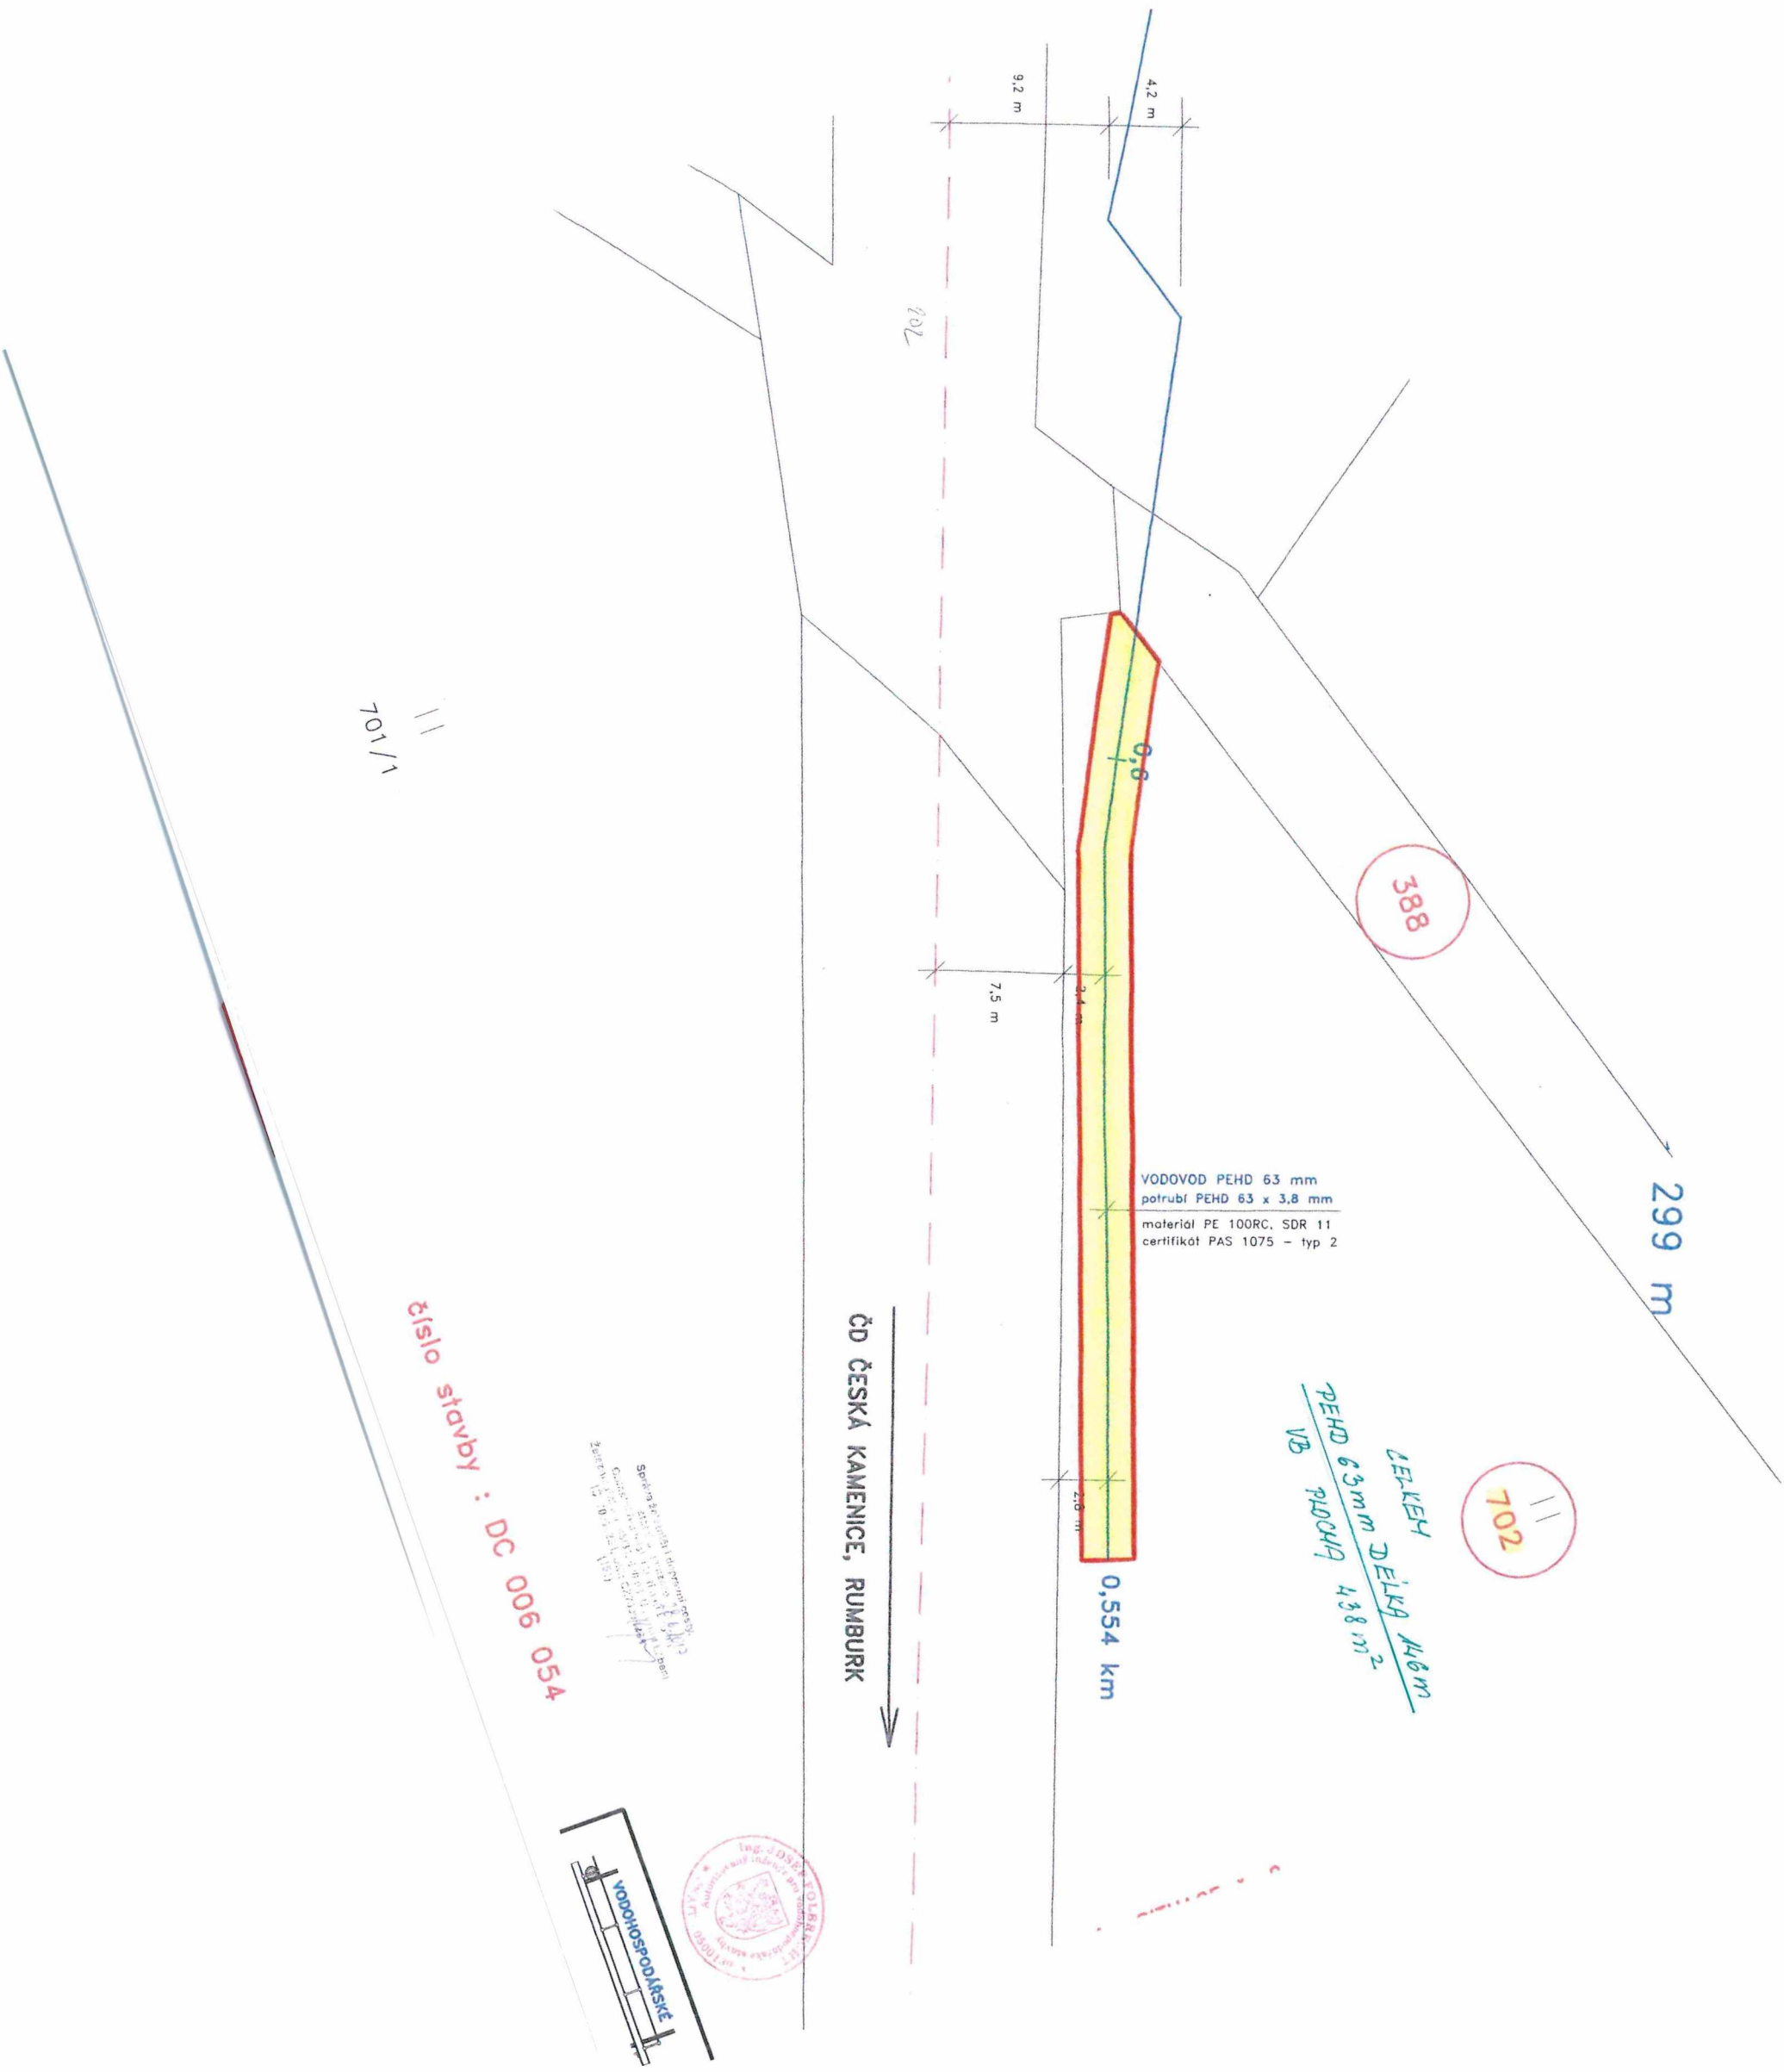

VODOVOD PEHD 63 mm
potrubí PEHD 63 x 3,8 mm
materiál PE 100RC, SDR 11
certifikát PAS 1075 - typ 2

CELKOVÁ
PEHD 63mm DEKLA 146m
VB PLOCHA 438m²

ČD ČESKÁ KAMENICE, RUMBURK

číslo stavby : DC 006 054




701/1