


STUĀČNÍ SCHEMA ROZVOU M 1:100
STŘECHA NAD ZÁP.

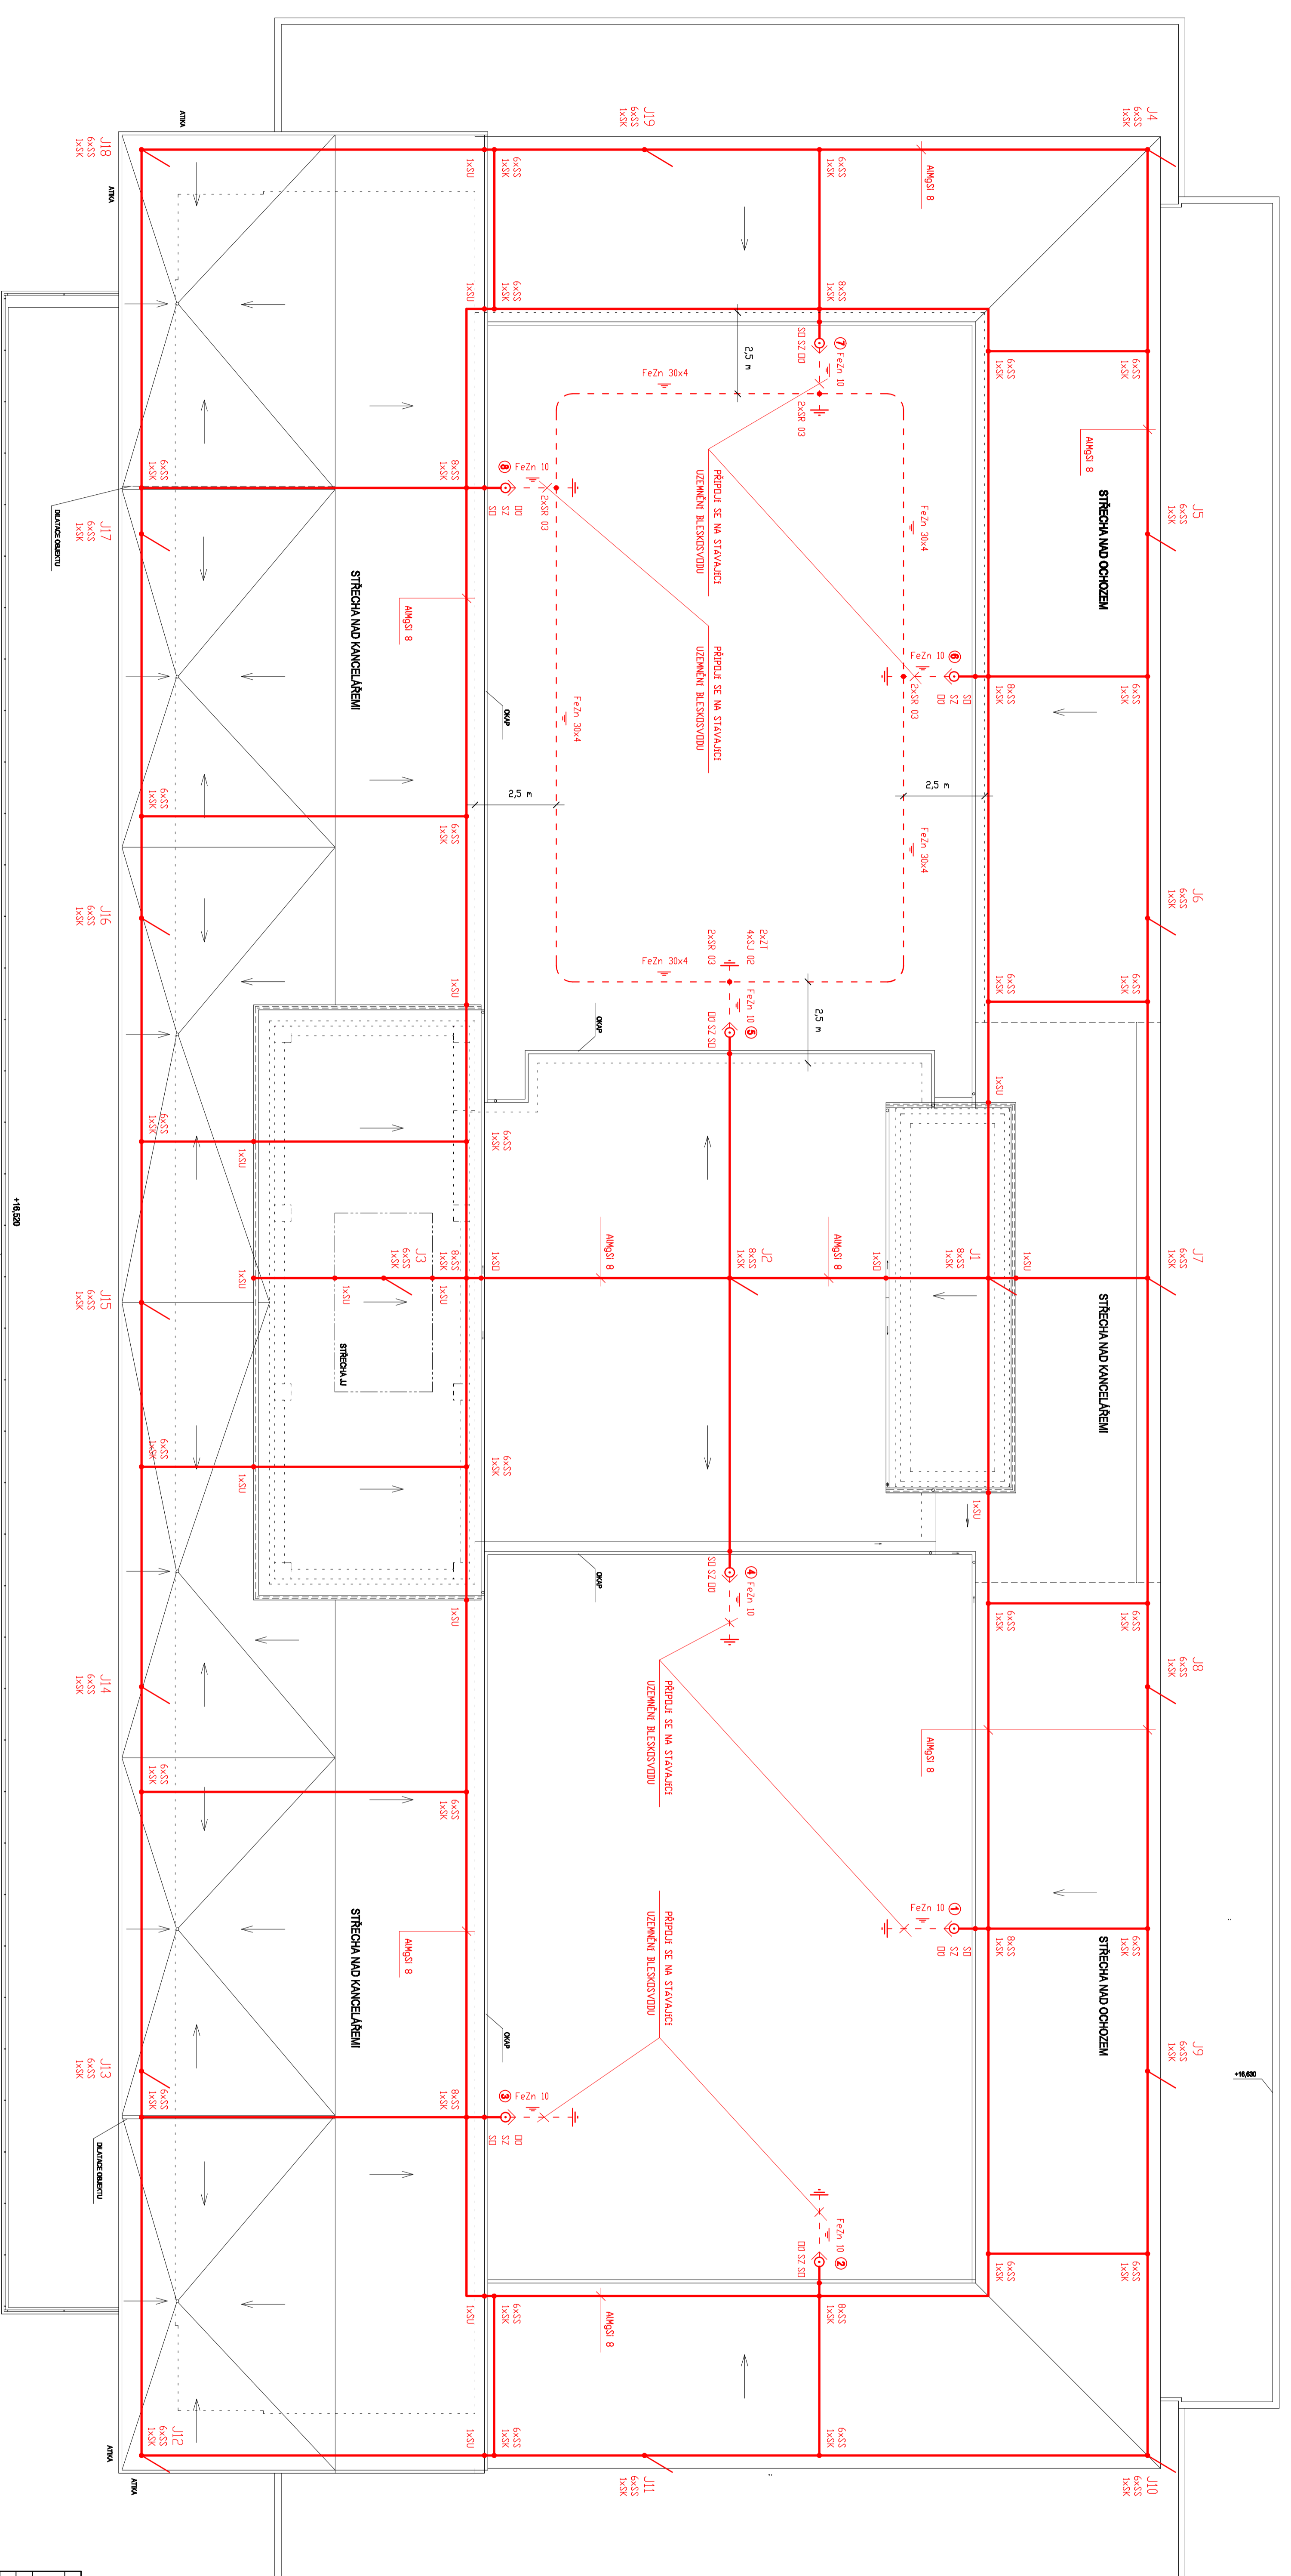

LEGENDA


ČÍSLO DOKUMENTU	1010	ADRESA STAVBY	1
NÁZEV DOKUMENTU	STŘECHA NAD ZÁP.	PROJEKTOVÁ KANCELÁŘ	
MÍSTO VYPRACOVÁNÍ		STAVBA	
DATA VYPRACOVÁNÍ		PROJEKTANT	
