



STŘECHY NAD 7.NP. - STÁVAJÍCÍ STAV

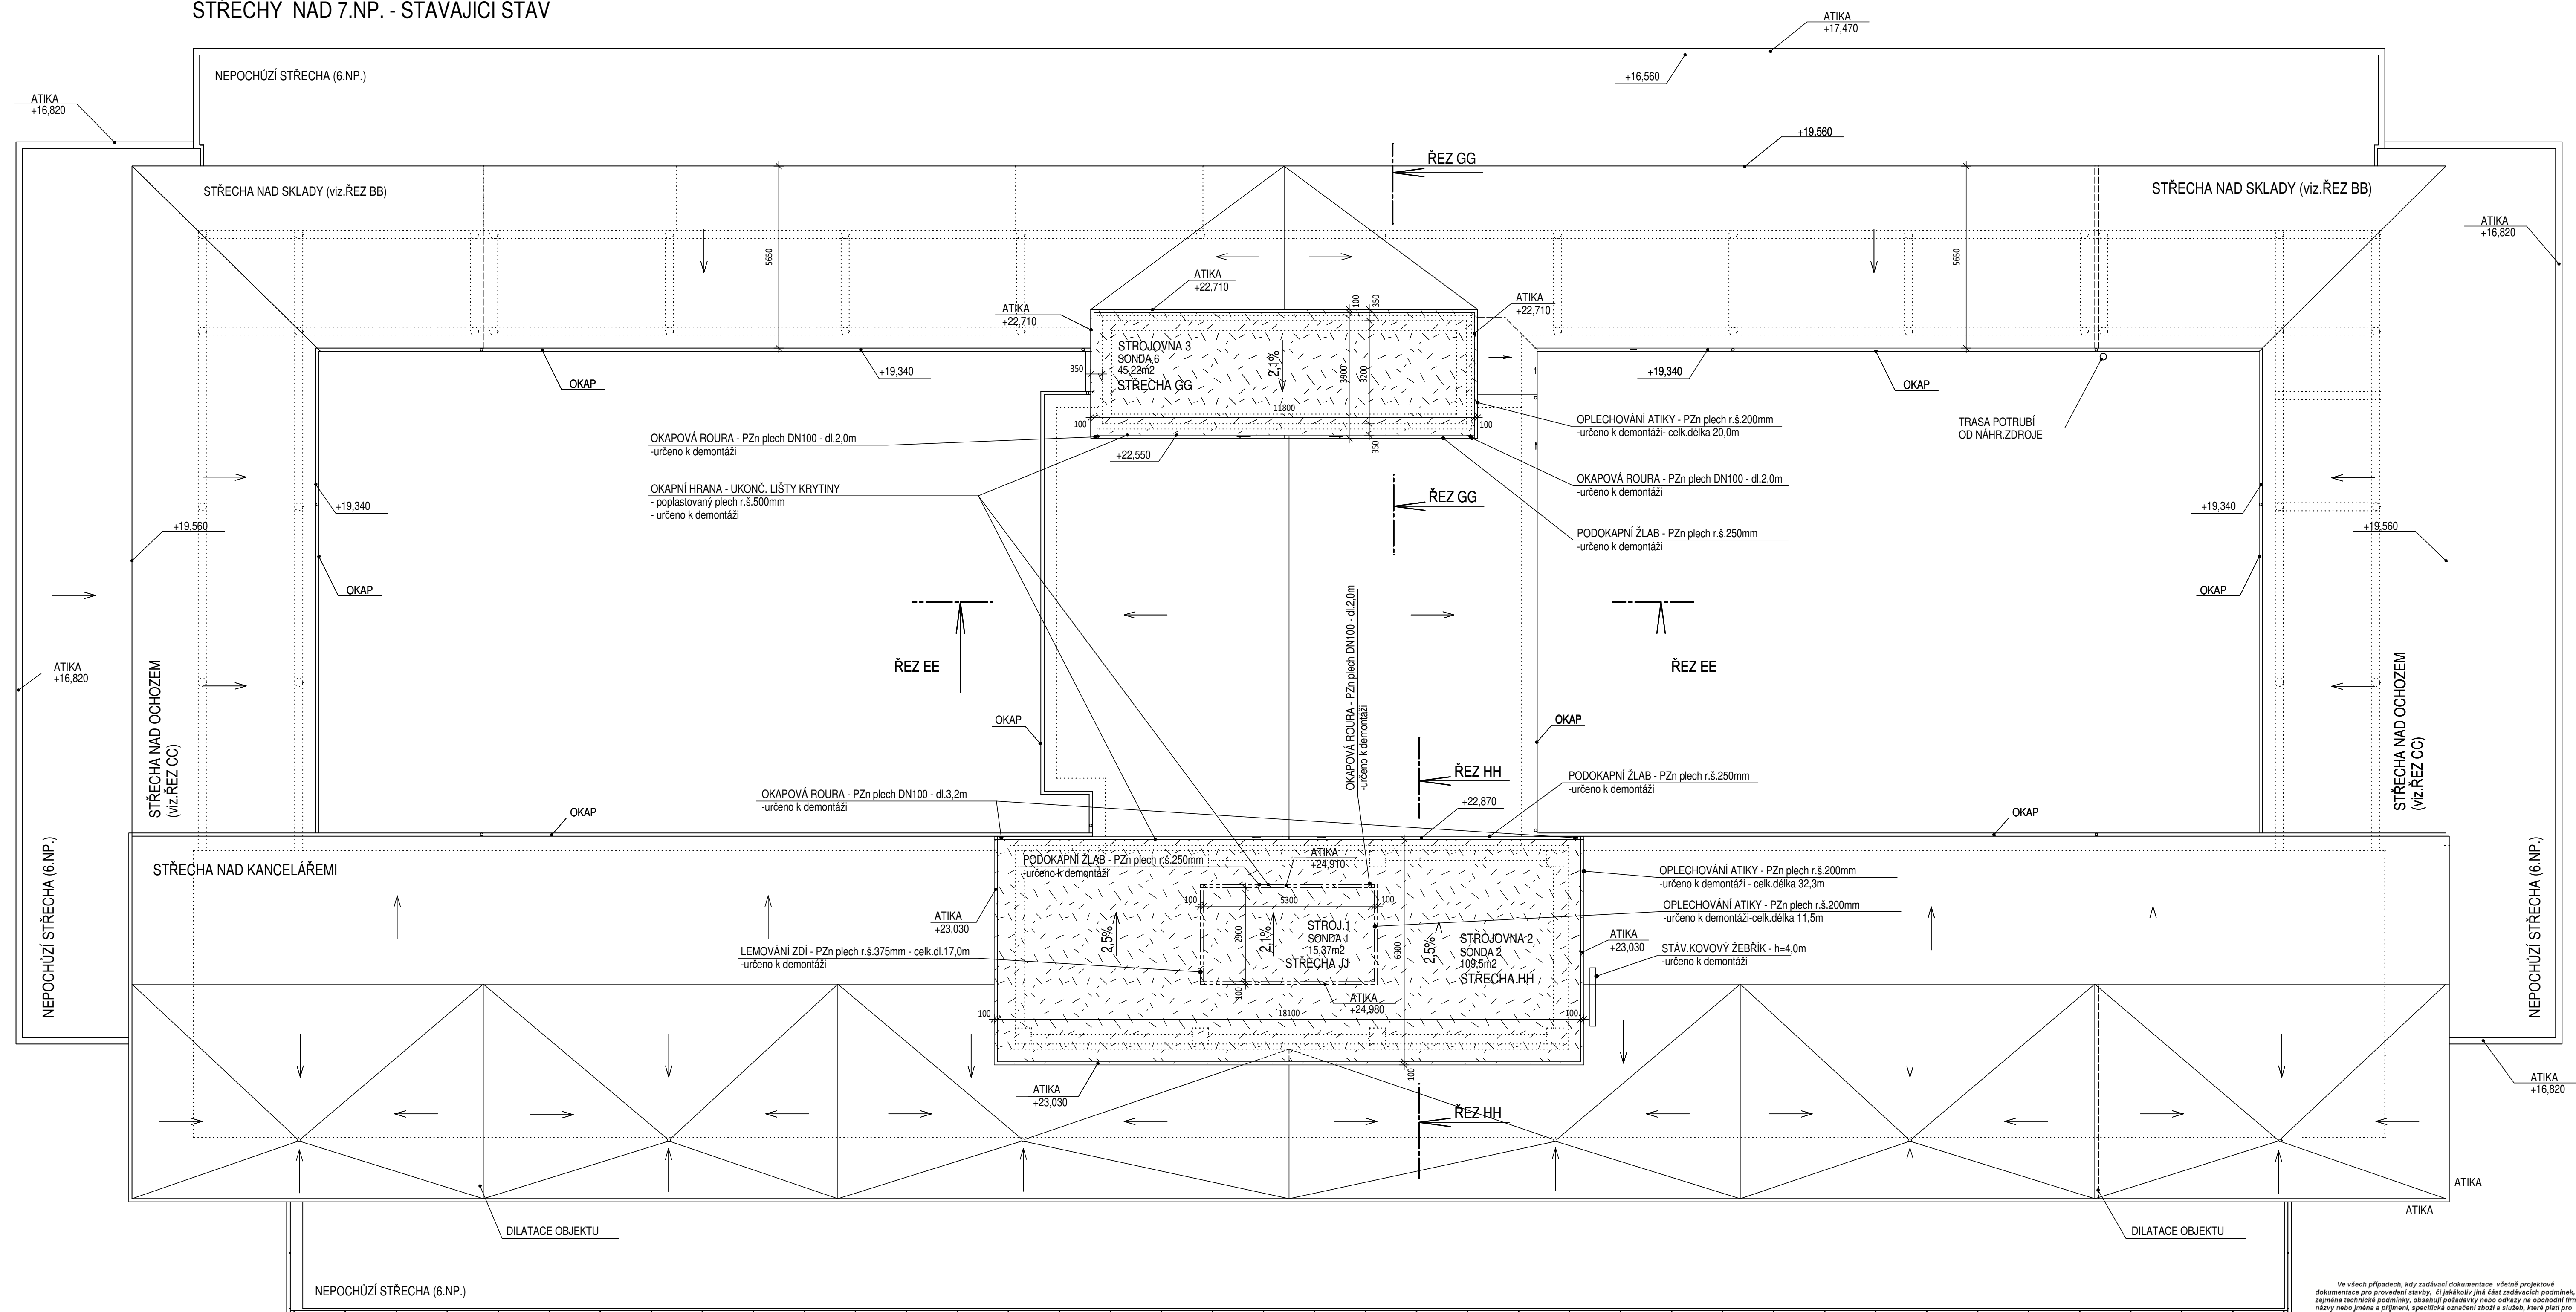

Ve všech případech, kdy zadávací dokumentace včetně projektové dokumentace pro provedení stavby, či jakákoliv jiná část zadávacích podmínek, zejména technické podmínky, obsahují podstatky nebo odkazy na obchodní firmu, názy nebo jména a příjmení, specifická označení zboží a služeb, které plní pro určitou osobu, popř. její organizaci službu za příhradní, patenty na vynálezy, užité vzory, průmyslové vzory, ochranné známky nebo označení původu, směřující zadaním pro jinou i veřejně zakázky použití jiných, kvalitativně a technicky obdobných řešení.

LEGENDA:

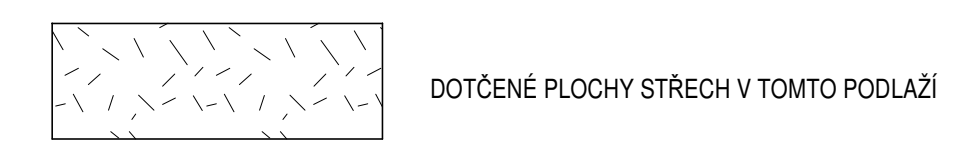

BOURACÍ PRÁCE:

- STÁVAJÍCÍ SOUVRSTVÍ STŘECH BUDE ODSTRANĚNO V CELÉM ROZSAHU (AŽ NA STROPNÍ ŽB KONSTRUKCI)
- BUDE ODSTRANĚNO STÁVAJÍCÍ OPLECHOVÁNÍ ATIK, NÁPOJENÍ NA STĚNU, UKONČOVACÍ PROFILY apod. ...
- BUDE ODSTRANĚN STÁVAJÍCÍ OKAPOVÝ SYSTÉM V CELÉM ROZSAHU STŘECHY (vč.svislých svodů viz.VÝKRESY POHLEDŮ)
- V ROZSAHU DOTČENÝCH STŘECH BUDOU PŘED ZAPOČETÍM PRACÍ DEMONTOVÁNA 3x STÁVAJÍCÍ ANTÉNA A PAK ZPĚTNĚ OSAZENA A PŘEMĚŘENA (v souladu se stávajícími zpracovanými statickými návrhy na osazení v rámci střechy)
- STÁVAJÍCÍ SLABOPROUDE A JINÉ ROZVODY NUTNĚ PRO PROVOZ OBJEKTU BUDOU PONECHÁNY A ZAJIŠTĚNY PROTI POŠKOZENÍ (dle požadavků investora)
- BUDE DEMONTOVÁN STÁVAJÍCÍ HROMOSVOD
- V ROZSAHU VYZNAČENÝCH PLOCH STŘECH BUDOU DEMONTOVÁNA A ODKLIZENA NEPOUŽÍVANÁ ZAŘÍZENÍ (stojany neturkmých antén, neturkmní VZT zařízení...apod.)

ČÁST PROJEKTOVÉ DOKUMENTACE: D 1.1.b. VÝKRESOVÁ ČÁST	VYPRACOVAL Ing.BLANKA PŘÍKOPOVÁ	ZDOP.PROJEKTANT Ing.BLANKA PŘÍKOPOVÁ	AGROPROJEKT Praha s.r.o. VE SMEČKÁCH 33, 110 00 PRAHA 1 TEL. : 224 217 148 IČO : 25090624 DIČ: CZ25090624
Míst.ORD: OSTĚN NAD LABEM	STAV.ORD: OSTĚN NAD LABEM		STUPĚŇ DOKUMENTACE PRO ZADÁNÍ STAVBY
INVESTOR: KRAJSKÉ ŘEDITELSTVÍ POLICIE OSTĚCKÉHO KRAJE, Lidické n.899/9, Ústí n.L.	AKCE: PŘEPRACOVÁNÍ A DOPLNĚNÍ PŮVODNÍ PROJEKTOVÉ DOKUMENTACE NA ZATEPLENÍ OBJEKTU KRP-0		DATUM 02/2016
	MÍSTO STAVBY: Lidické náměstí 899/9, 401 79 Ústí nad Labem		FORMÁT 84x
			ARCHČÍSLO
			MĚŘÍTKO: 1:100
			ČÍSLO VÝKRESU 11.