



# STŘECHY 7.NP. - STÁVAJÍCÍ STAV

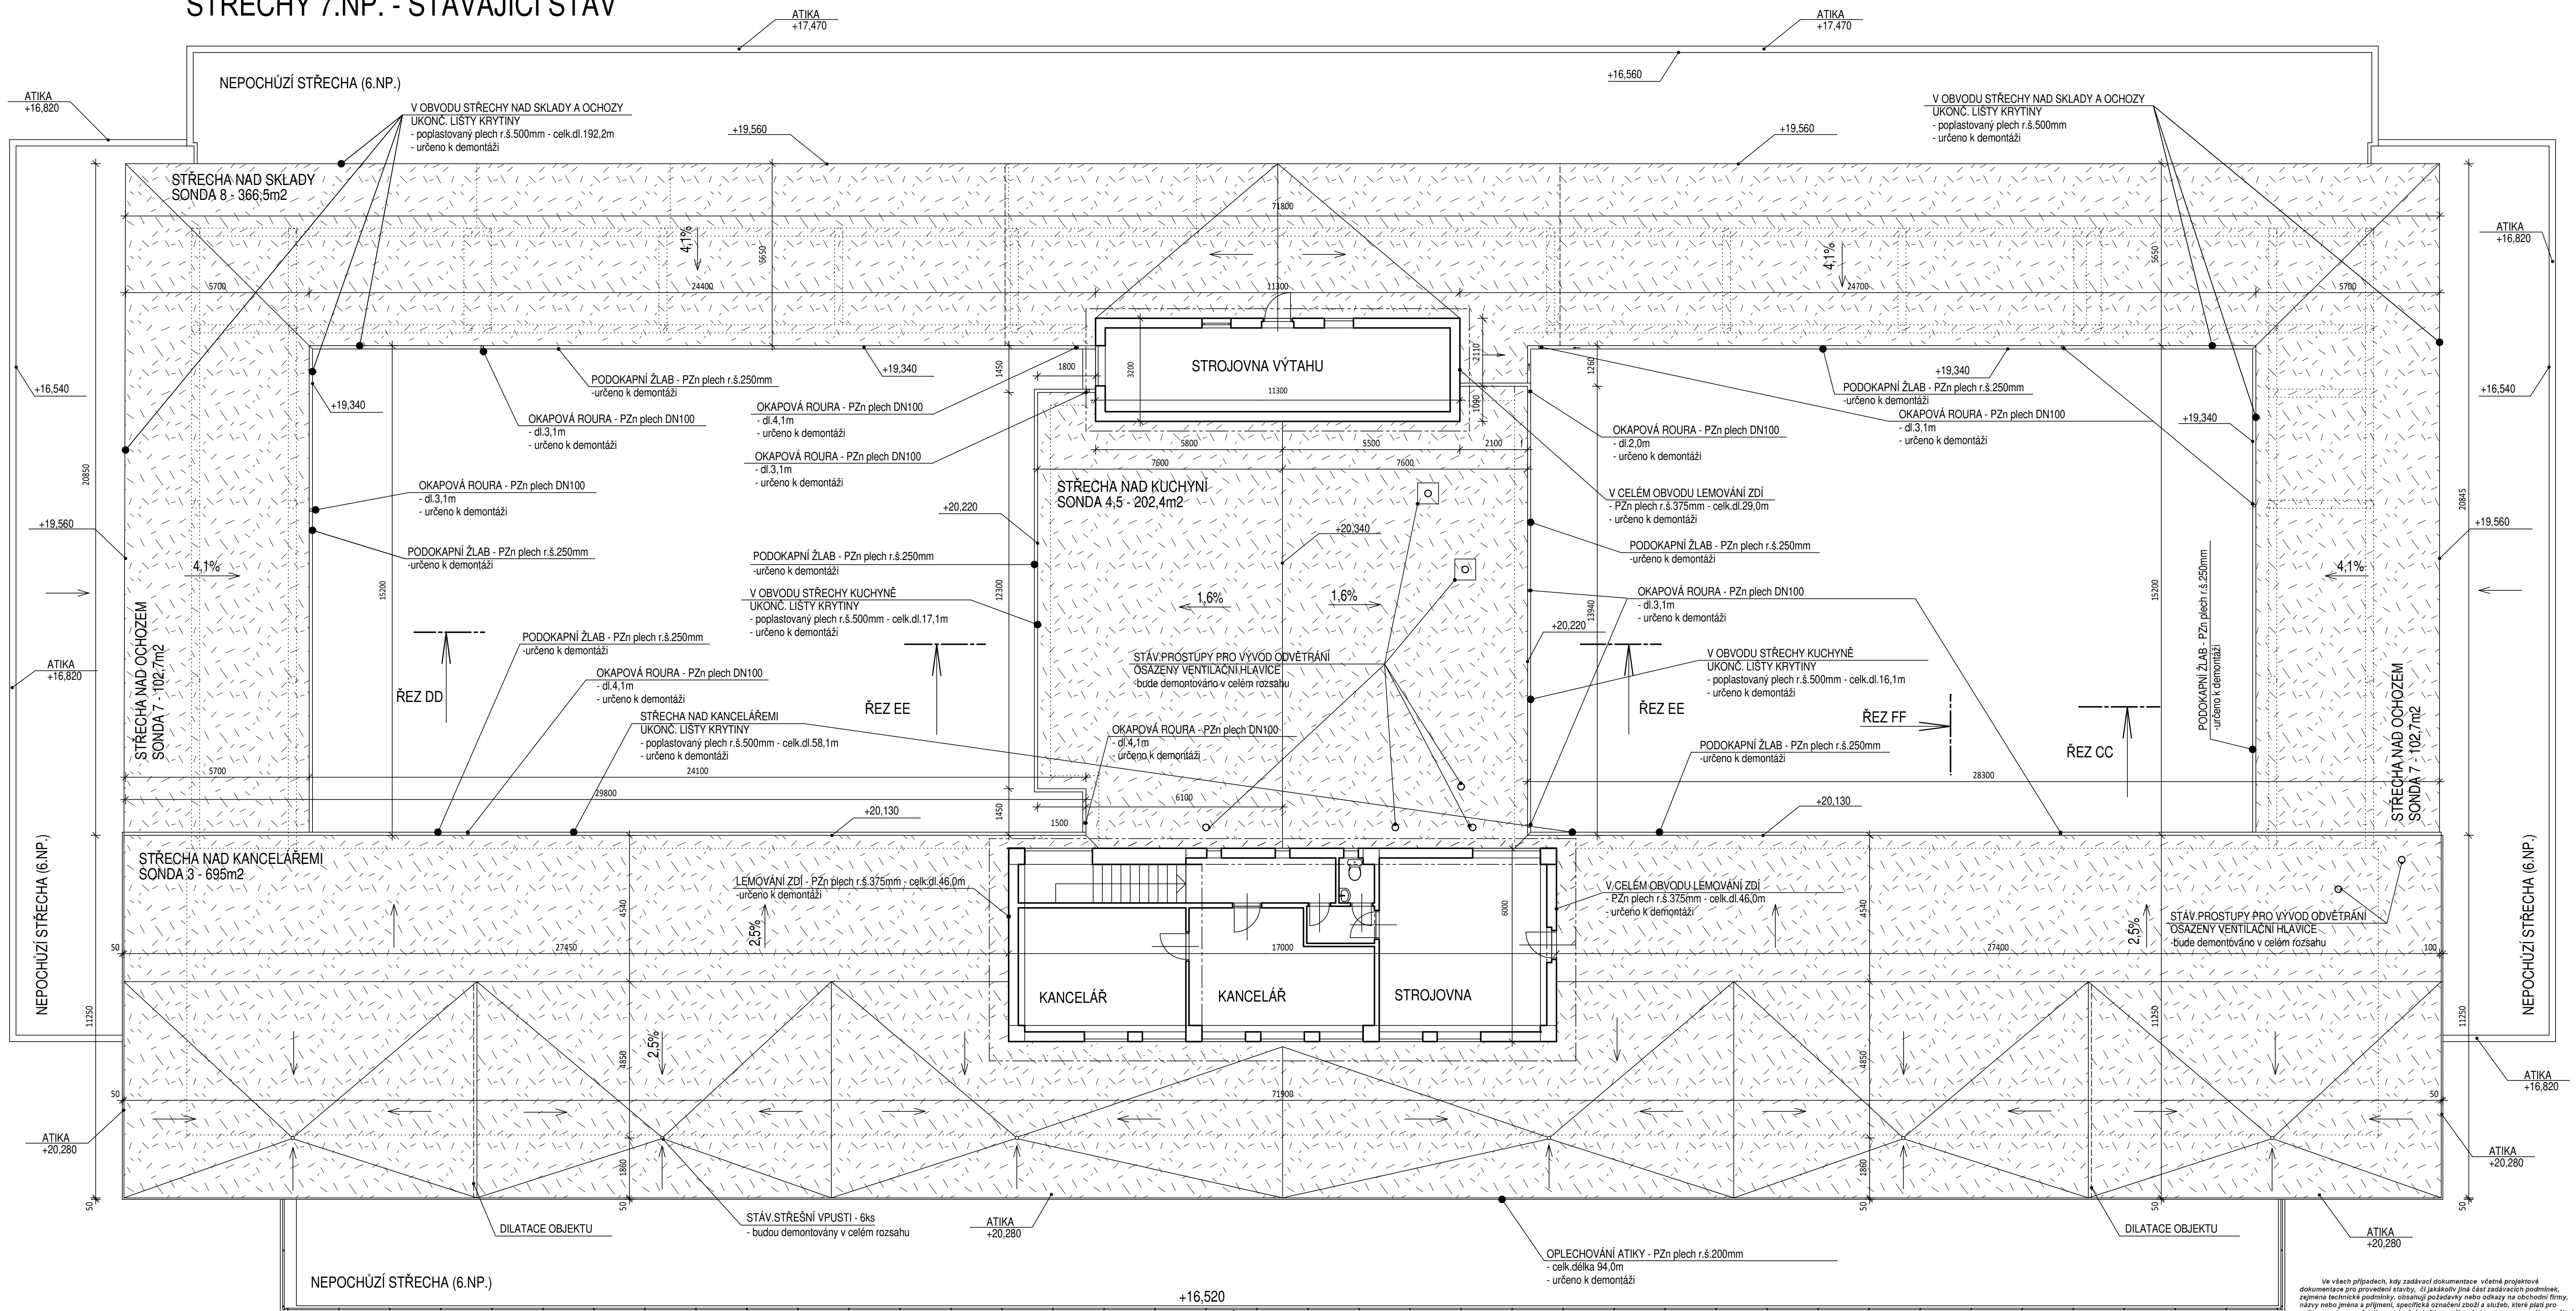

## POZNÁMKA:

 DOTČENÉ PLOCHY STŘECH V TOMTO PODLAŽÍ

## BOURACÍ PRÁCE:

- STÁVAJÍCÍ SOUVRSTVÍ STŘECH BUDE ODSTRANĚNO V CELÉM ROZSAHU (AŽ NA STROPNÍ ŽB KONSTRUKCI)
- BUDE ODSTRANĚNO STÁVAJÍCÍ OPLECHOVÁNÍ ATIK, NAPOJENÍ NA STĚNU, UKONČOVACÍ PROFILY apod....
- BUDE ODSTRANĚN STÁVAJÍCÍ OKAPOVÝ SYSTÉM V CELÉM ROZSAHU STŘECHY (vč.svislých svodů viz.VÝKRESY POHLEDŮ)
- V ROZSAHU DOTČENÝCH STŘECH BUDOU PŘED ZAPOČÍTÍM PRACÍ DEMONTOVÁNA 3x STÁVAJÍCÍ ANTÉNA A PAK ZPĚTNĚ OSAZENA A PŘEMĚŘENA (v souladu se stávajícími zpracovanými statickými návrhy na osazení v rámci střechy)
- STÁVAJÍCÍ TVAROVKY ODVĚTRÁNÍ (HLAVICE) VČ.STÁV.PROVEDENÍ PRŮSTUPŮ BUDOU DEMONTOVÁNY, A JEJICH ZACHOVÁNÍ A ÚPRAVA V RÁMCI NOVÉ SKLADBY STŘECHY BUDE PROJEDNÁNA S INVESTOREM (JEJICH NUTNOST A FUNKČNOST BUDE UPŘESNĚNA PO ODKRYTÍ STŘECH V SOULADU S POŽADAVKY INVESTORA)
- STÁVAJÍCÍ SLABOPROUDÉ A JINÉ ROZVODY NUTNĚ PRO PROVOZ OBJEKTU BUDOU PONECHÁNY A ZAJIŠTĚNY PROTI POŠKOZENÍ (dle požadavků investora)
- BUDE DEMONTOVÁN STÁVAJÍCÍ HROMOSVOD
- V ROZSAHU VYZNAČENÝCH PLOCH STŘECH BUDOU DEMONTOVÁNA A ODKLIZENA NEPOUŽÍVANÁ ZAŘÍZENÍ (stojany netuninkních antén, netuninkční VZT zařízení....apod.)

REZ FF

<b>ČÁST PROJEKTOVÉ DOKUMENTACE:</b> D 1.1.b. VÝKRESOVÁ ČÁST	<b>VYPRACOVAL</b> Ing.BLANKA PŘÍKOPOVÁ	<b>ZODP.PROJEKTANT</b> Ing.BLANKA PŘÍKOPOVÁ	<b>AGROPROJEKT Praha s.r.o.</b> VE SMEČKÁCH 33, 110 00 PRAHA 1 TEL.: 224 217 148 ICO: 25098524 DÍC: CZ25098524
<b>MĚST.ORDAD:</b> OSTĚ NAD LABEM	<b>STAV.ORDAD:</b> OSTĚ NAD LABEM	<b>INVESTOR:</b> KRAJSKÉ ŘEDITELSTVÍ POLICIE OSTĚCKÉHO KRAJE, Lidické n.899/9, Ostř.n.L.	<b>STUPEŇ DOKUMENTACE PRO ZADÁNÍ STAVBY</b>
<b>AKCE:</b> PŘEPRACOVÁNÍ A DOPLNĚNÍ PŮVODNÍ PROJEKTOVÉ DOKUMENTACE NA ZATEPLENÍ OBJEKTU KRP-0	<b>MÍSTO STAVBY:</b> ADMINISTRATIVNÍ BUDOVA KR POLICIE OSTĚCKÉHO KRAJE, Lidické náměstí 699/9, 401 79 Ostř nad Labem	<b>DATUM:</b> 02/2016	<b>FORMÁT:</b> 8A4
<b>OBŠAH VÝKRESU:</b> STŘECHY 7.NP.- PŮDORYS - BOURACÍ PRÁCE	<b>MERÍTKO:</b> 1:100	<b>ČÍSLO VÝKRESU:</b> 10.	

Všechny případy, kdy zadávací dokumentace včetně projektové dokumentace pro provedení stavby, či jakákoliv jiná část závazných podmínek, zejména technické podmínky, obsahují požadavky nebo odkazy na obchodní podmínky, návrhy nebo jiná a příjmení, specifická označení zboží a služeb, které platí pro určitou osobu, společnost, její organizační složku za příslušné podmínky na výhledově, včetně vzory, přímýstavě vzory, ochranné známky nebo označení původu, umožňují zadávající pro plnění veřejné zakázky použít i jiný, kvalitativně a technicky obdobný materiál.