



střecha nad 2.NP

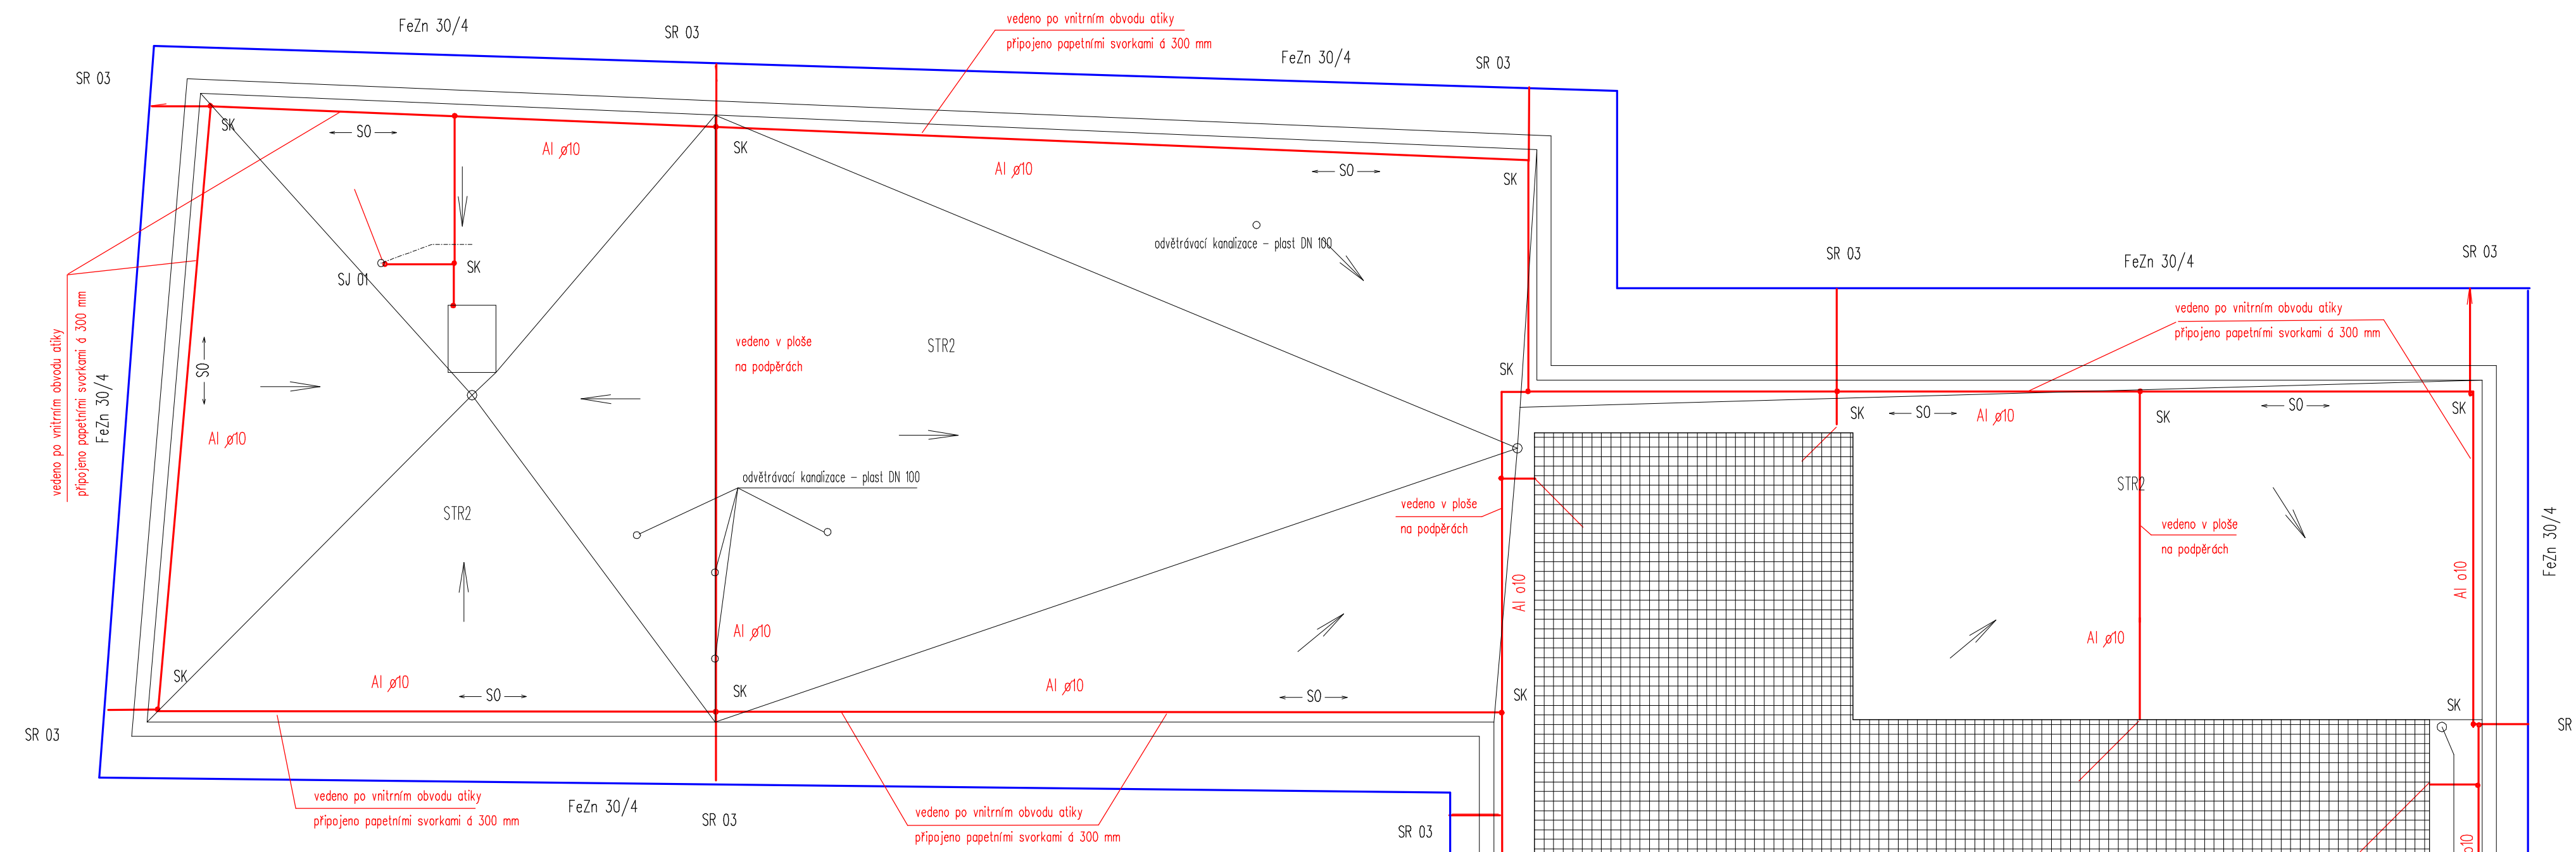

střecha nad 10.NP

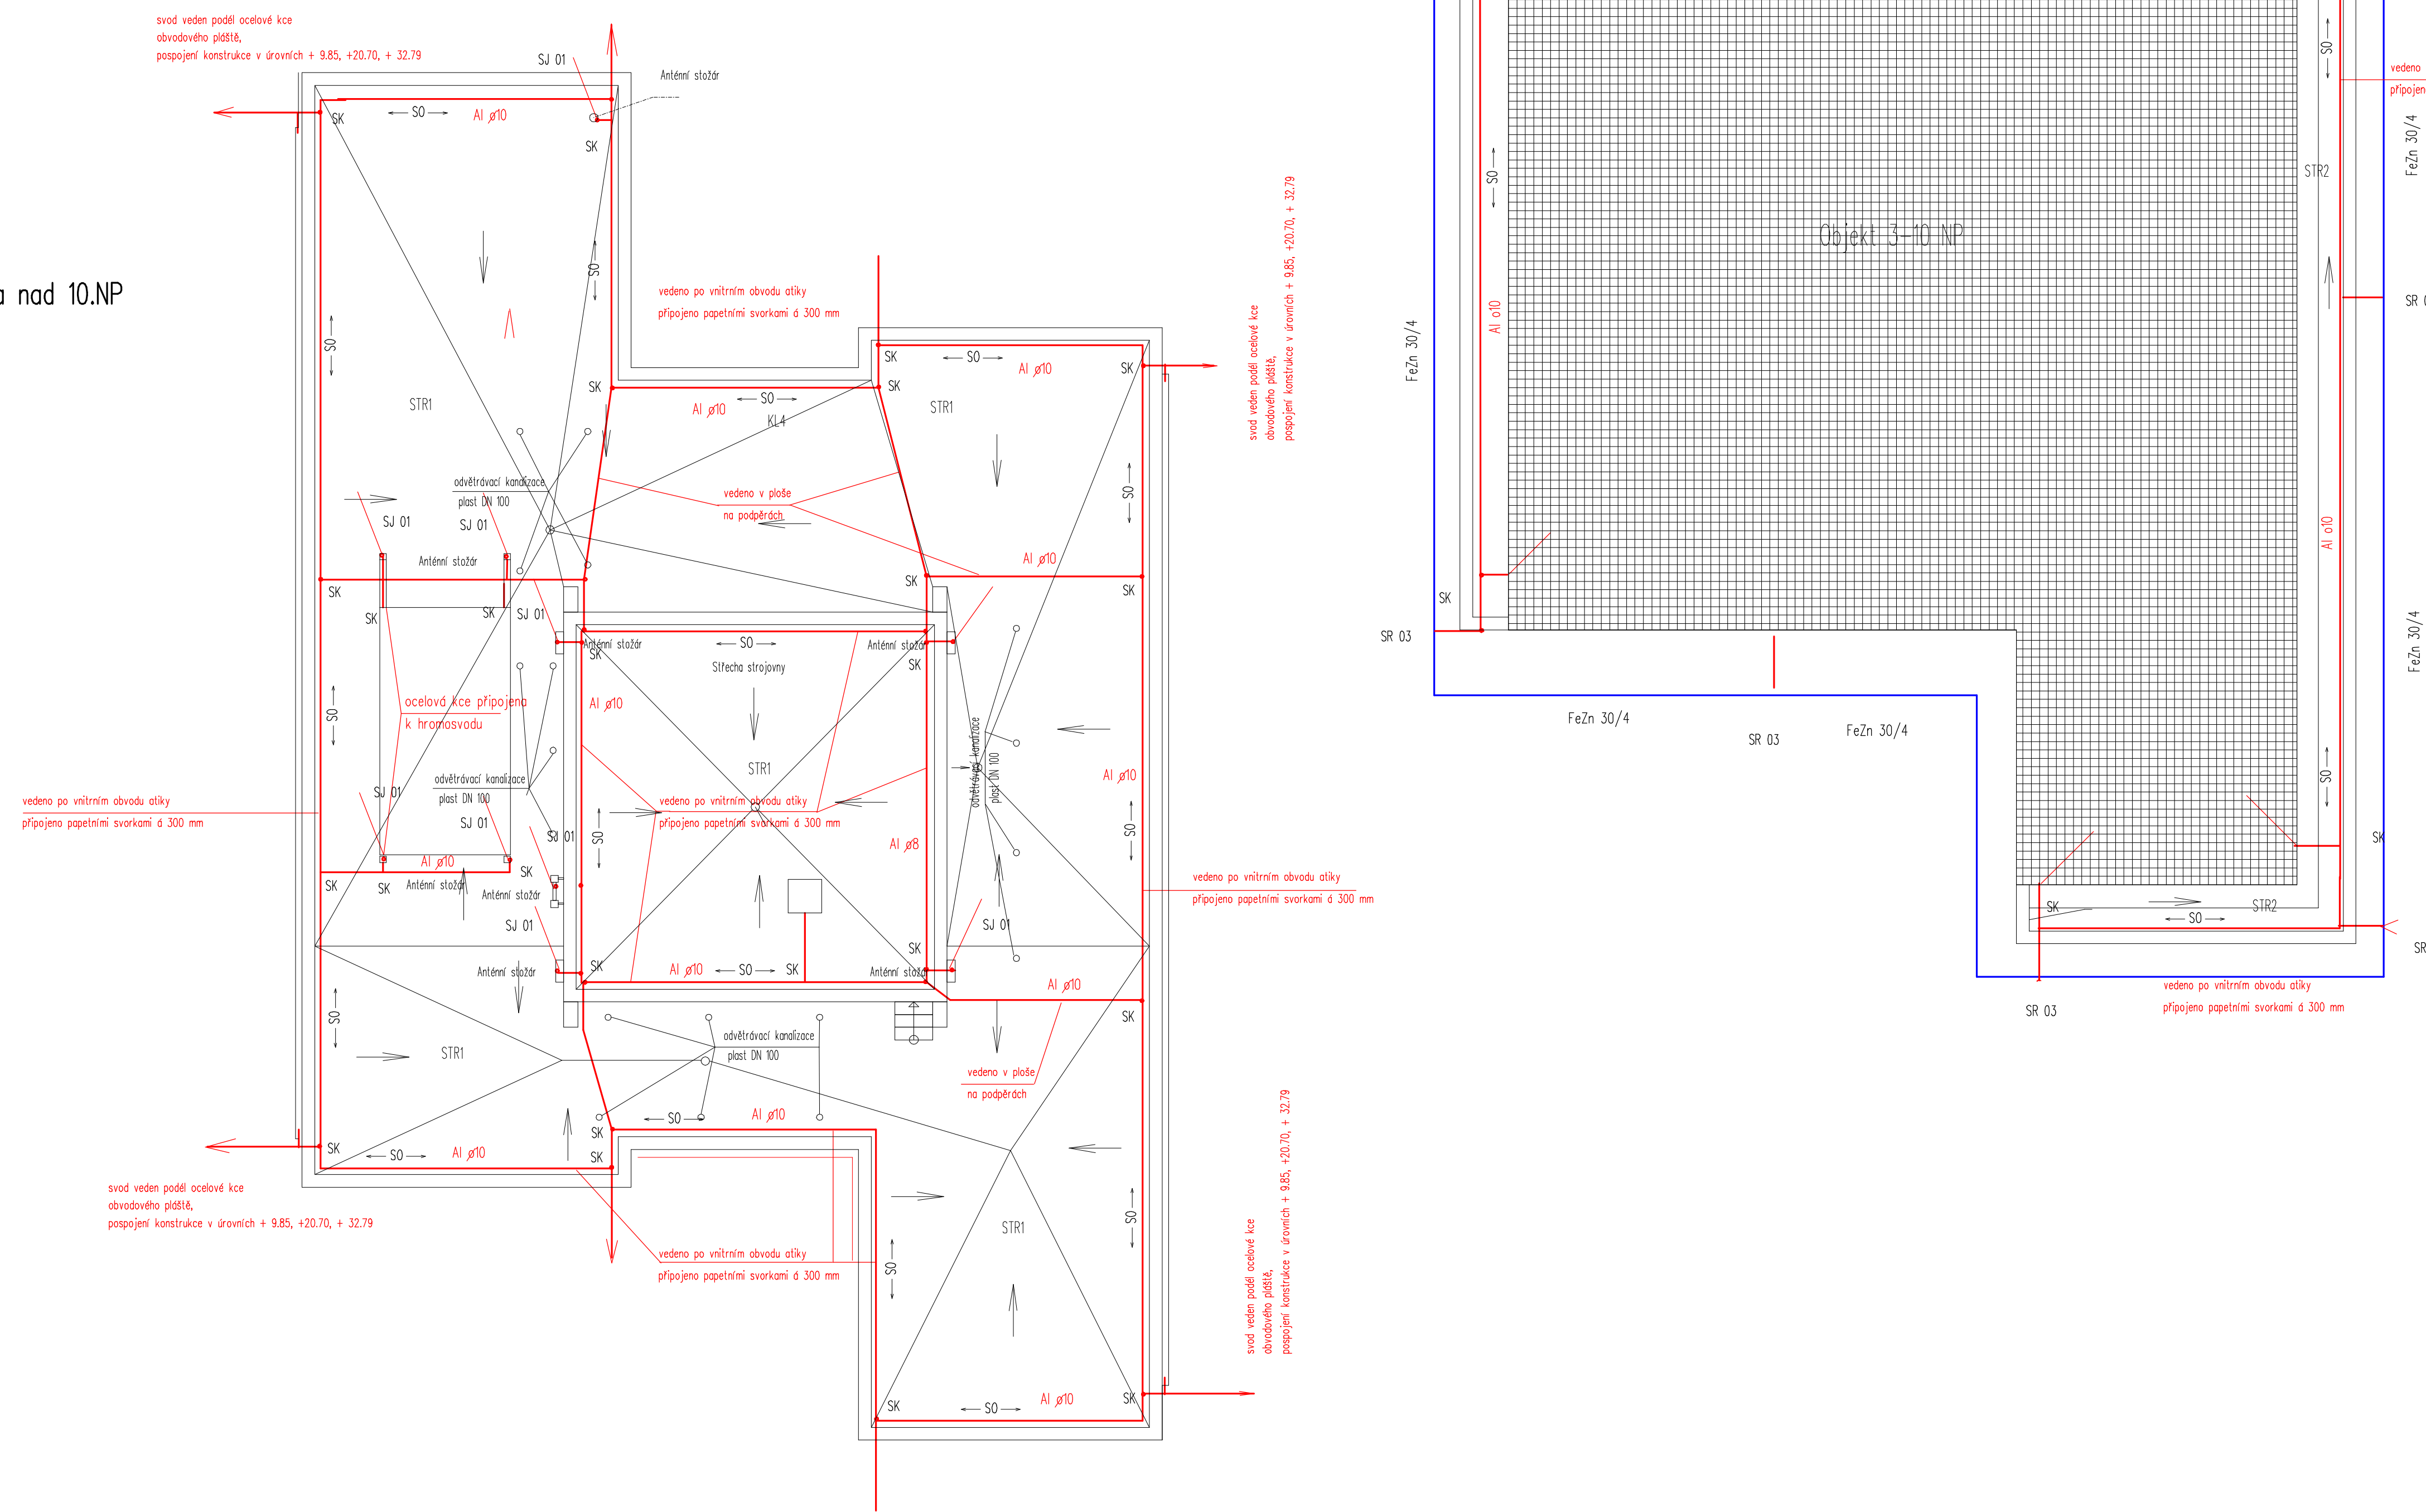

- drát pro jímání vedení Al o 10
- páska FeZn 30/4
- SS svarka spojovací
- SK svarka křížová
- SO svarka okapová, svarka parapetní
- SJ 01 svarka k jímací tyči
- SJ jímací tyč
- SR 03 svarka páska kulatá

Poznámka: dle požadavku investora namísto nové zemnicí soustavy (pásek FeZn 30/4 vedený v hloubce cca 0.8 m) bude v úrovni terénu bude položen páska FeZn 30/4 na který budou připojeny svody hromosvodu tento páska zajišťuje pospojování dle článku 6.2 ČSN EN 62305-3 všech součástí na tento páska bude připojena přepětová ochrana objektu a poměření stávající uzemňovací vedení

| | | | | |
|-----------------------|--|-------------------|-----------|------------|
| ZOOP. PROJEKTANT | VYPRACOVAL | HLAVNÍ ING. PROJ. | | |
| | J. Kleiner | | | |
| INVESTOR | Česká republika Krajské ředitelství Ústeckého kraje Lidické nám. 899/9, Ústí nad Labem | KRAJ | FORMÁT | 6 A 4 |
| STAVBA | KŘP Úsk – Chomutov, Riegrova 4510 – dopracování žádosti pro podání žádosti ŽP 2014 | | DATAUM | 06/2016 |
| ČÍSLO A NÁZEV OBJEKTU | Hromosvod | | STUPEŇ | DSP |
| NÁZEV VÝKRESU | Hromosvod | | ČÍS. ZAK. | 160023 |
| | | | HEŘITKO | ČÍS. VÝKR. |
| | | | 100 | 1 |