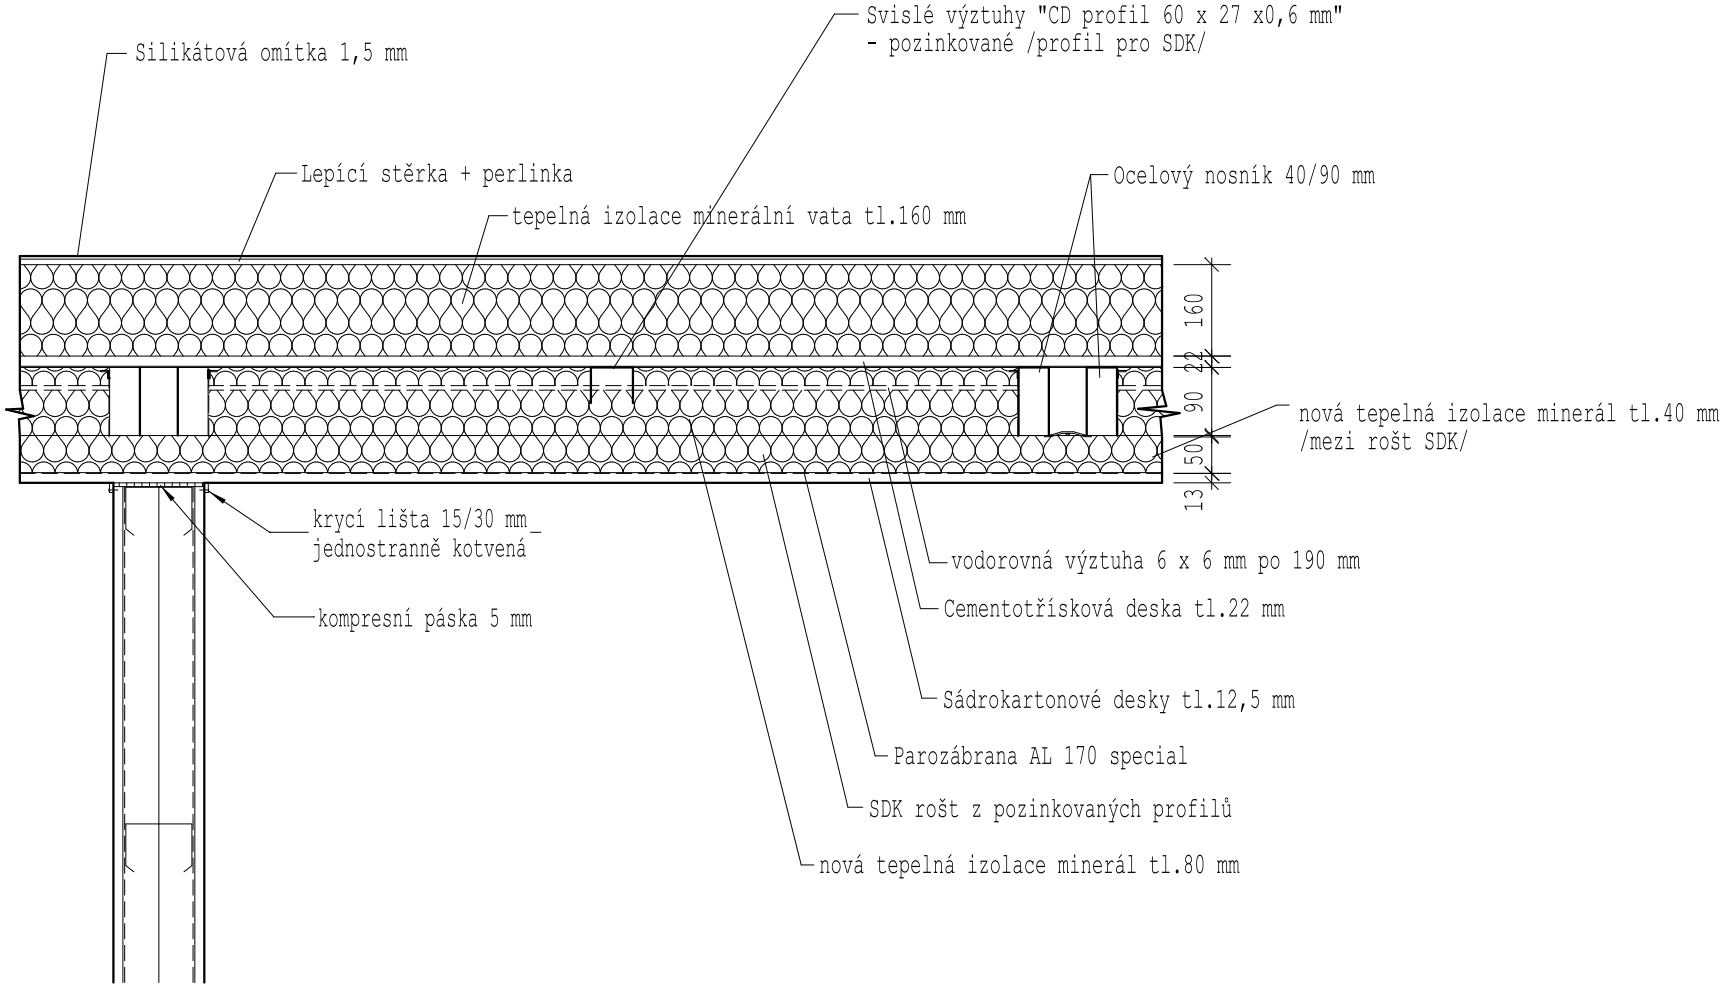DETAIL NAPOJENÍ PŘÍČKY /1:12,5/