


# Střecha nad 2NP

# Střecha nad 10 NP

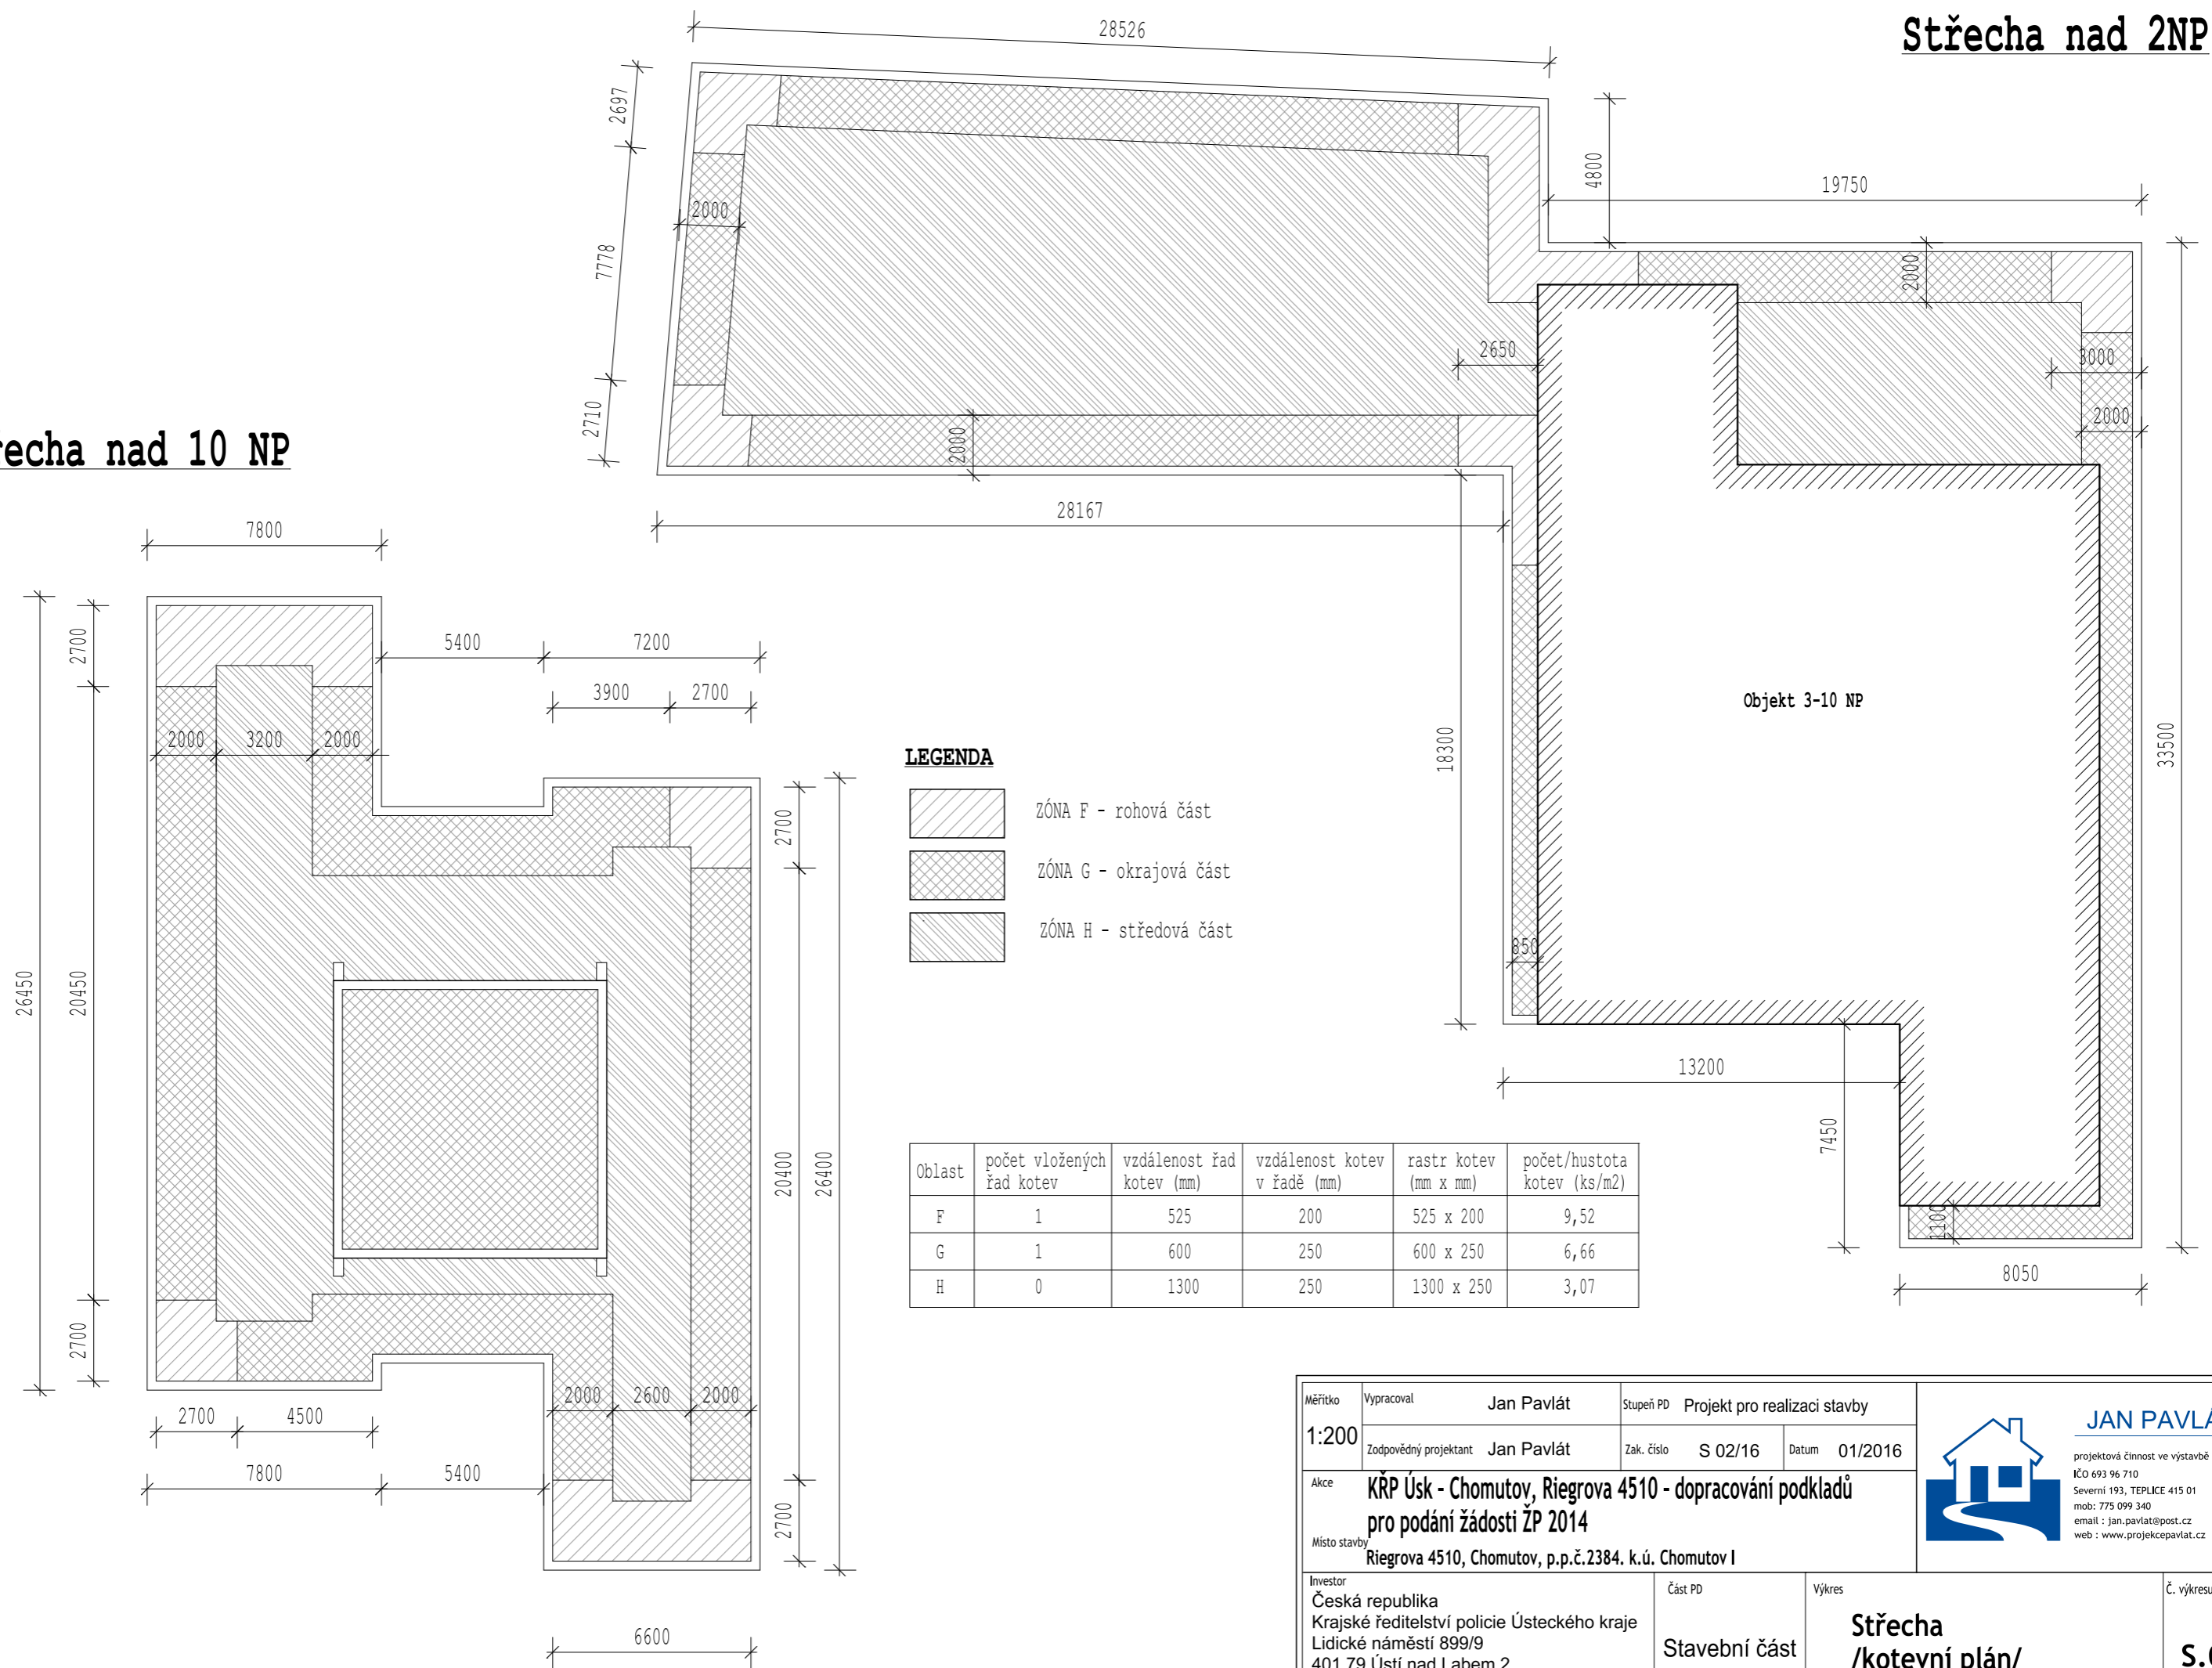

Měřítko	1:200	Vypracoval	Jan Pavlát	Stupeň PD	Projekt pro realizaci stavby
Zodpovědný projektant	Jan Pavlát	Zak. číslo	S 02/16	Datum	01/2016
Akce	<b>KRP Úsk - Chomutov, Riegrova 4510 - dopracování podkladů pro podání žádosti ŽP 2014</b>				
Místo stavby	Riegrova 4510, Chomutov, p.p.č.2384. k.ú. Chomutov I				
Investor	Česká republika Krajské ředitelství policie Ústeckého kraje Lidické náměstí 899/9 401 79 Ústí nad Labem 2	Část PD	Stavební část	Výkres	<b>Střecha /kotevní plán/</b>
Č. výkresu					<b>S.08</b>



**JAN PAVLÁT**  
 projektová činnost ve výstavbě  
 IČO 693 96 710  
 Severní 193, TEPLICE 415 01  
 mob: 775 099 340  
 email: jan.pavlat@post.cz  
 web: www.projekcepavlat.cz