

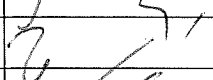




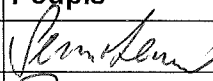

KRAJSKÝ ÚŘAD KRAJE Vysočina

8581/16

| | | | |
|-----------------------------|--|-------------|-----------------|
| Název dokumentu: | Smlouva zakládající právo provést stavbu | | |
| Oprávněn/pověřen k podpisu: | Ing. Libor Joukl | | |
| Schváleno: | RK | Datum: | 17.10.2016 |
| | | Č.usnesení: | 1814/34/2016/RK |
| Dokument uložen u: | OM | | |
| Počet vyhotovení: | 4 | | |
| Adresát: | Město Bystřice nad Pernštejnem | | |
| Smluvní částka: 1) | 0.00 | | |
| Odpovědný odbor: 2) | odbor majetkový | | |
| Podpis zajistit do: | neprodleně | | |

| | Pracoviště/pracovník | Datum | Podpis |
|---|----------------------|------------|---|
| Zpracoval: | OM/M. Semotamová | 20.10.2016 |  |
| Projednáno s: | OM/J.Mrázková | 20.10.2016 |  |
| Právní kontrola: | OM/J.Mrázková | 20.10.2016 |  |
| Předkládá: | OM/P.Kolář | 20.10.2016 |  |
| Potvrzení příjmu smlouvy do předběžné evidence 3) | OM/P.Kolář | 20.10.2016 |  |
| Zodpovídá: | Příkazce operace: | | |
| | Správce rozpočtu: | | |

Poznámka:

Subjekt (IČO: 00294136), se kterým je uzavírána smlouva NENÍ nespolehlivým plátcem dle § 109 od. 3 zákona o DPH; (ověření provedl: koudelova, datum ověření: 20.10.2016 07:16:42):

Smlouva zakládající právo provést stavbu

OM 923/2016

kú Bystřice nad Pernštejnem, obec Bystřice nad Pernštejnem

par.č. 2984/3

Rozpočtová skladba:

1) Použije se, pokud se jedná o písemnost typu smlouvy, jejímž předmětem je peněžité plnění. Pokud je v košilce více smluv, uvede se částka souhrnná. Pokud se jedná o smlouvu, příp. smlouvy, u níž je peněžité plnění stanoveno částkou za čerpanou jednotku (např. hodinovou sazbu), uvede se částka maximálního rozsahu tohoto plnění. V případě smluv na dobu neurčitou uveďte částku jedné platby.

2) Odpovědným odborem se rozumí odbor, příp. sekce nebo samostatné oddělení, které za písemnost, její vyřízení a správu záležitosti (správu smluvního vztahu) odpovídá.

3) Potvrzuje vždy vedoucí odpovědného odboru (nenahrazuje právní kontrolu).

**Smlouva zakládající právo provést stavbu**

uzavřená podle ustanovení § 1746 zákona č. 89/2012 Sb., občanský zákoník, v platném znění ve spojení s ustanoveními §§ 86 a 110 zákona č. 183/2006 Sb., stavební zákon

mezi těmito účastníky:

Kraj Vysočina,
se sídlem v Jihlavě, Žižkova 57, 587 33 Jihlava
zastoupený hejtnanem kraje MUDr. Jiřím Běhounkem
k podpisu smlouvy pověřen Ing. Libor Joukl, náměstek hejtmána pro oblast majetku,
dopravy a silničního hospodářství
IČ: 708 90 749
DIČ: CZ70890749
na straně vlastníka dotčeného pozemku

a

**Město Bystřice nad Pernštejnem, se sídlem Příční 405, Bystřice nad
Pernštejnem 593 15**
Zastoupené starostou města Ing. Karlem Pačiskou
IČ: 002 94 136
na straně investora

takto:

Článek I.

Kraj Vysočina je dle výpisu z LV 845 pro k. ú. Bystřice nad Pernštejnem a obec Bystřice nad Pernštejnem vlastníkem pozemku par. č. 2984/3 – ostatní plocha, silnice.

Uvedený pozemek získal Kraj Vysočina na základě Rozhodnutí Ministerstva dopravy a spojů ČR č. j. 3796/01-9-KM ze dne 10. 9. 2001, vydaného v souladu se zákonem č. 157/2000 Sb., o přechodu některých věcí, práv a závazků z majetku ČR do majetku krajů. Zřizovací listinou ze dne 20. 12. 2001 a Rozhodnutím o sloučení organizace Kraje Vysočina ze dne 7. 11. 2006 jej předal k hospodaření do Krajské správy a údržby silnic Vysočiny, příspěvkové organizace Kraje Vysočina.

Město Bystřice nad Pernštejnem je investorem stavby „Přechod pro pěší v žst. Bystřice nad Pernštejnem - chodník“. Touto stavbou bude dotčen mimo jiné i výše uvedený pozemek, jehož vlastníkem je Kraj Vysočina.

Článek II.

Usnesením 1814/34/2016/RK ze dne 17. 10. 2016 vydala Rada Kraje Vysočina souhlas s dotčením pozemku, uvedeným v článku I. smlouvy, stavbou „Přechod pro pěší v žst. Bystřice nad Pernštejnem - chodník“ a rozhodla uzavřít nepojmenovanou smlouvu mezi Krajem Vysočina a investorem stavby. Současně rozhodla zveřejnit na úřední desce Krajského úřadu Kraje Vysočina záměr darování části tohoto pozemku zastavěného stavbou, investorovi stavby.

Výše uvedeným usnesením Rady Kraje Vysočina vzniklo investorovi právo provést uvedenou stavbu na pozemku par. č. 2984/3 v k. ú. Bystřice nad Pernštejnem a obci Bystřice nad Pernštejnem ve smyslu ustanovení § 86 a § 110 zákona č. 183/2006 Sb., stavební

zákon, a Kraj Vysočina jako vlastník tohoto pozemku je povinen do doby majetkoprávního vypořádání pozemku, dotčeného stavbou, toto právo trpět.

Článek III.

Investor se zavazuje, že po realizaci stavby „Přechod pro pěší v žst. Bystřice nad Pernštejnem - chodník“ a po jejím geometrickém zaměření požádá do 90 dnů ode dne vydání kolaudačního souhlasu na citovanou stavbu Kraj Vysočina o provedení majetkoprávního vypořádání a předloží za tím účelem 4 výtisky geometrického plánu a kopii kolaudačního souhlasu.

Článek IV.

Skutečnosti ve smlouvě blíže neupravené se řídí příslušnými ustanoveními zákona č. 89/2012 Sb., občanský zákoník a zákona č. 183/2006 Sb., stavební zákon.

Smlouva se vyhotovuje ve 4 výtiscích, z nichž jsou pro každého účastníka určeny 2 výtisky.

Tato smlouva bude sloužit jako jeden z dokladů k vydání územního a stavebního povolení pro stavbu „Přechod pro pěší v žst. Bystřice nad Pernštejnem - chodník“ v k. ú. Bystřice nad Pernštejnem a obci Bystřice nad Pernštejnem, jejímž investorem je Město Bystřice nad Pernštejnem.


Smluvní strany po přečtení smlouvy prohlašují, že smlouva je sepsána na základě jejich svobodné vůle, nikoli v tísní a za nápadně nevýhodných podmínek. Na důkaz tohoto připojují zástupci smluvních stran své podpisy.

Smlouva zakládající právo provést stavbu nabývá platnosti dnem podpisu smlouvy a účinnosti dnem uveřejnění v informačním systému veřejné správy – Registru smluv.

Investor výslovně souhlasí se zveřejněním celého textu smlouvy včetně podpisů (v případě fyzické osoby bude zveřejněný text smlouvy anonymizován v rozsahu osobních údajů) v informačním systému veřejné správy – Registru smluv.

Smluvní strany se dohodly, že zákonnou povinnost dle § 5 odst. 2 zákona o registru smluv splní Kraj Vysočina.


V Bystřici n. P. dne 17. 10. 2016

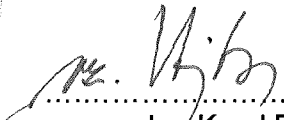
Ing. Karel Pačiska
starosta města

Mgr. Josef Vojta
Místostarosta Bystřice nad Pernštejnem




24. 10. 2016
V Jihlavě dne

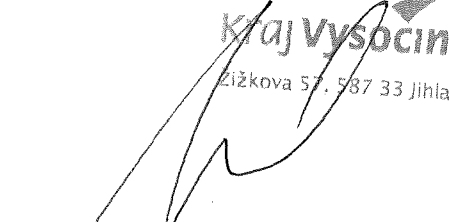
Ing. Libor Joukl
naměstek hejtmána pro oblast
majetku, dopravy a silničního hospodářství

8

SITUACE
M 1:500

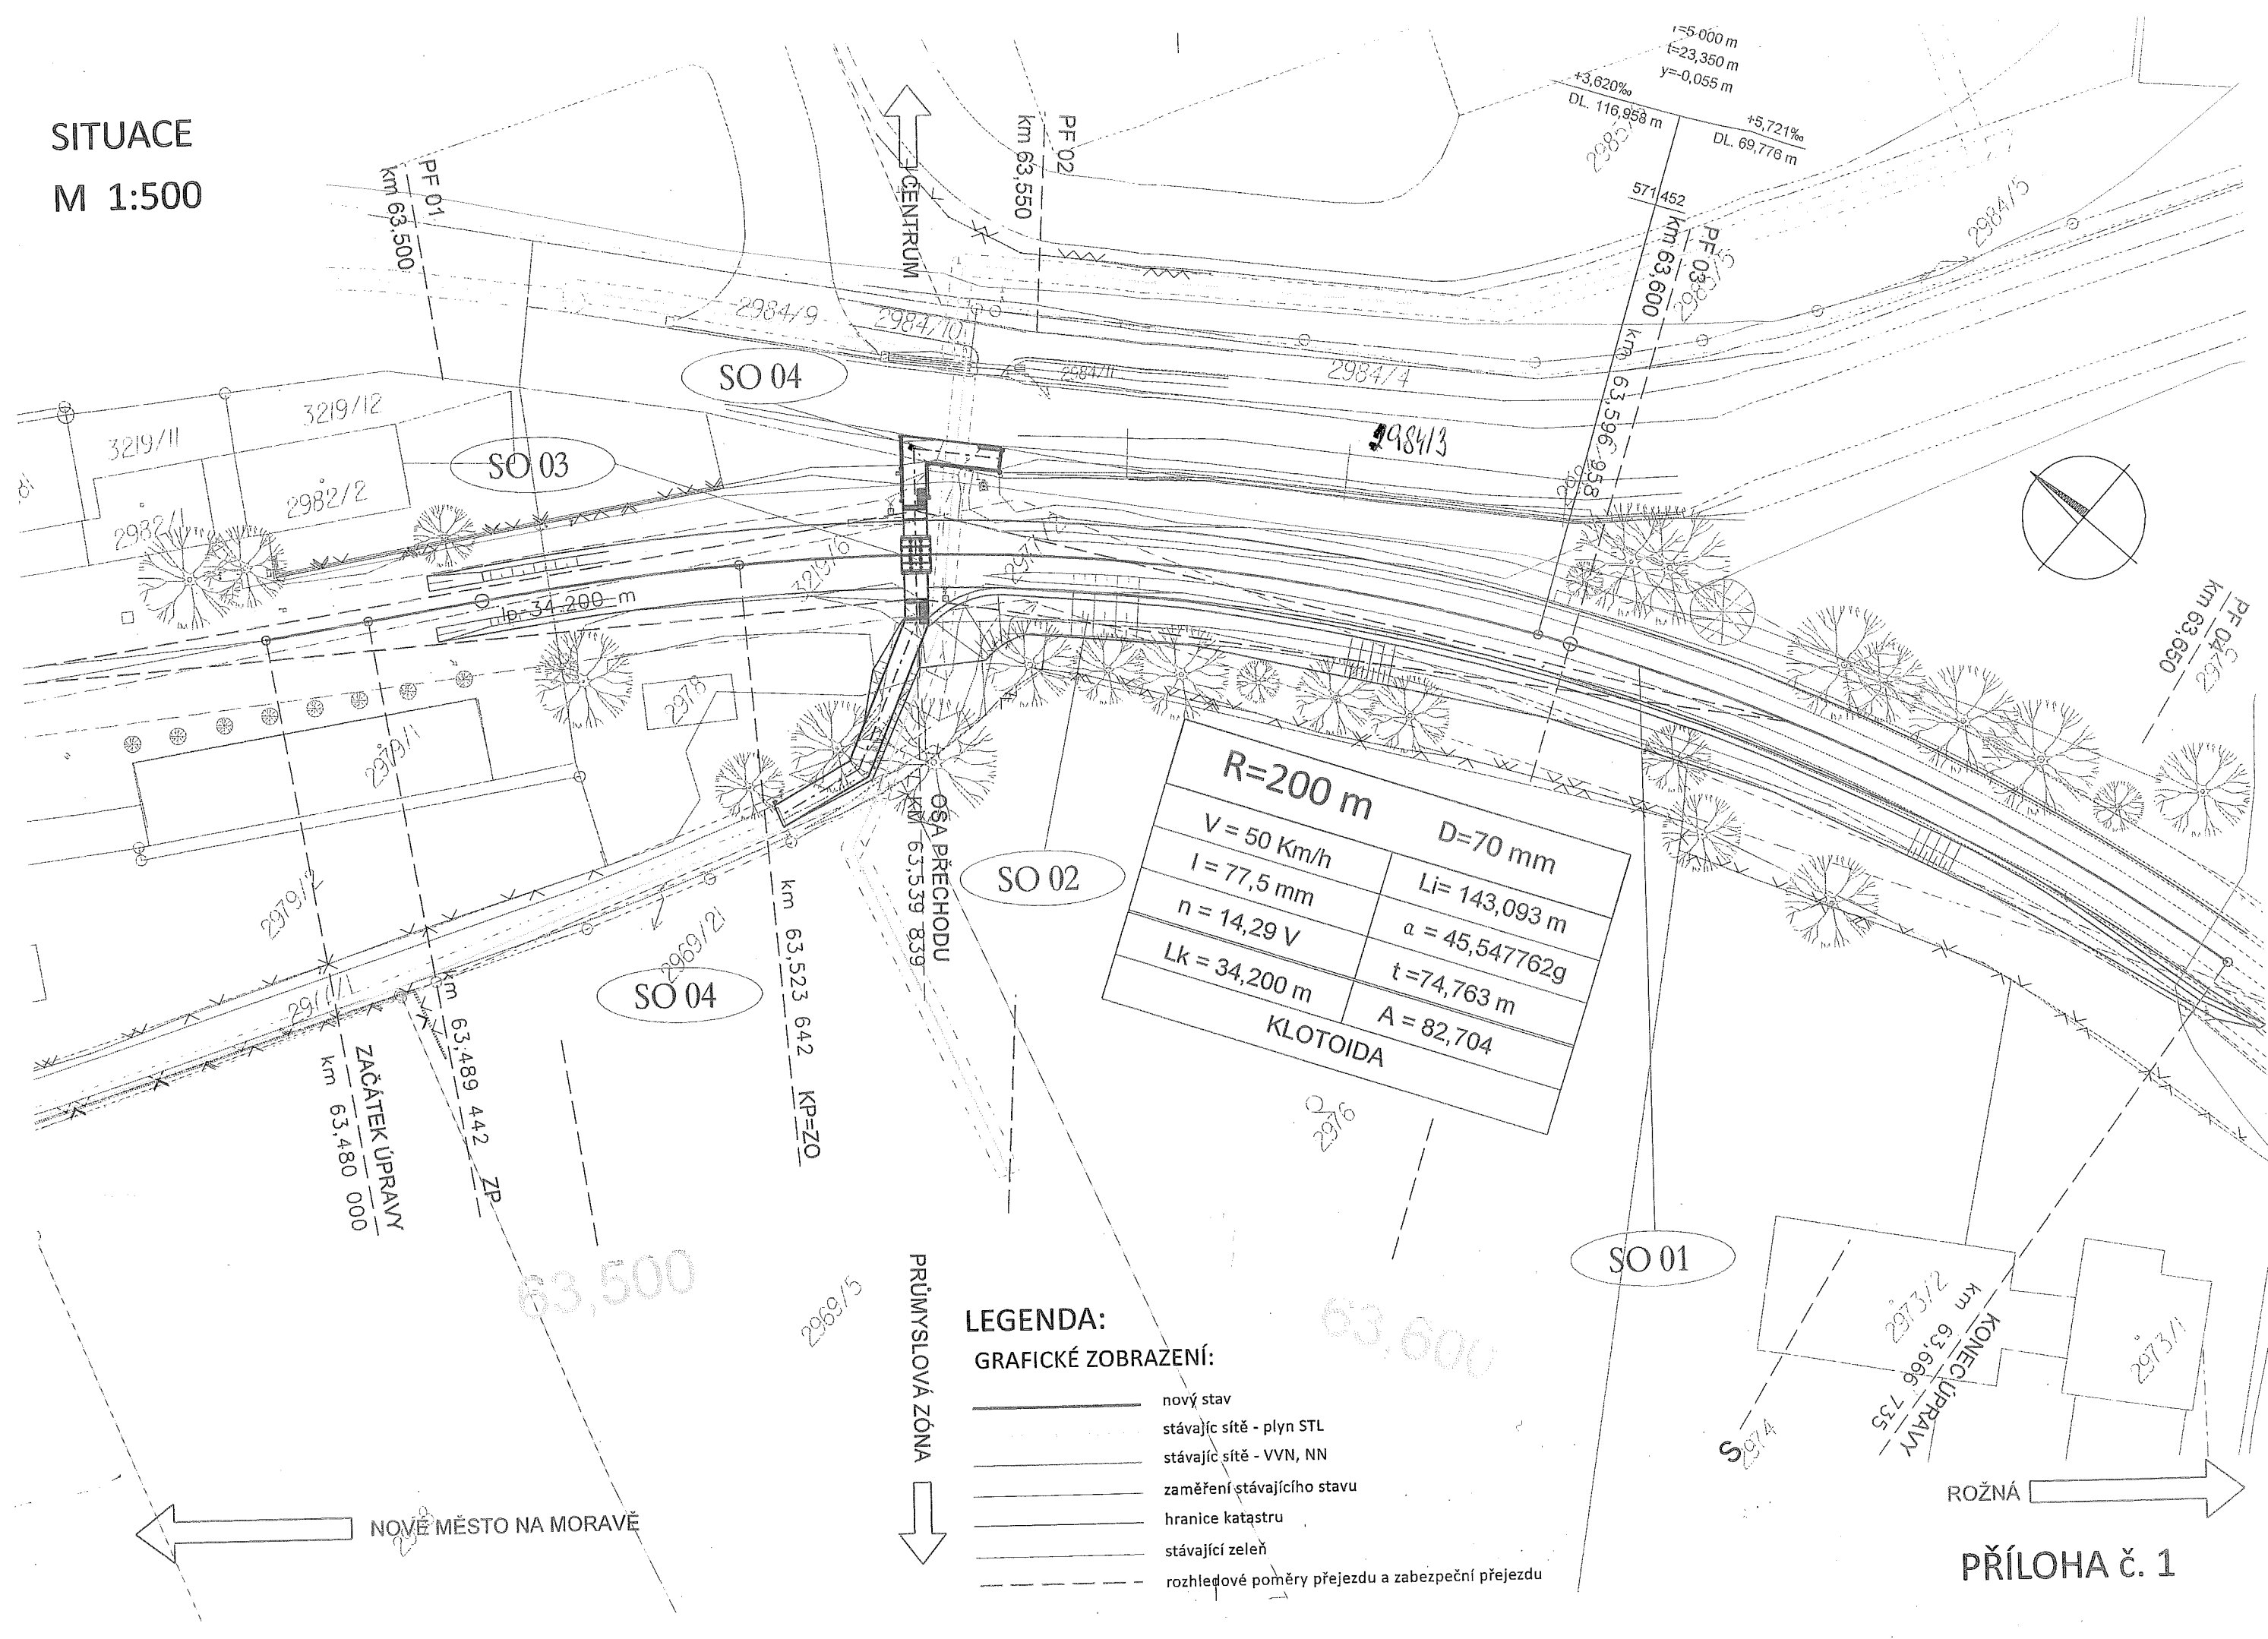

| | | |
|---------------|----------------|---------|
| R=200 m | | D=70 mm |
| V = 50 Km/h | Li= 143,093 m | |
| l = 77,5 mm | a = 45,547762g | |
| n = 14,29 V | t = 74,763 m | |
| Lk = 34,200 m | A = 82,704 | |
| KLOTOIDA | | |

LEGENDA:

GRAFICKÉ ZOBRAZENÍ:

- nový stav
- stávající sítě - plyn STL
- stávající sítě - VVN, NN
- zaměření stávajícího stavu
- hranice katastru
- stávající zeleň
- rozhledové poměry přejezdu a zabezpeční přejezdu