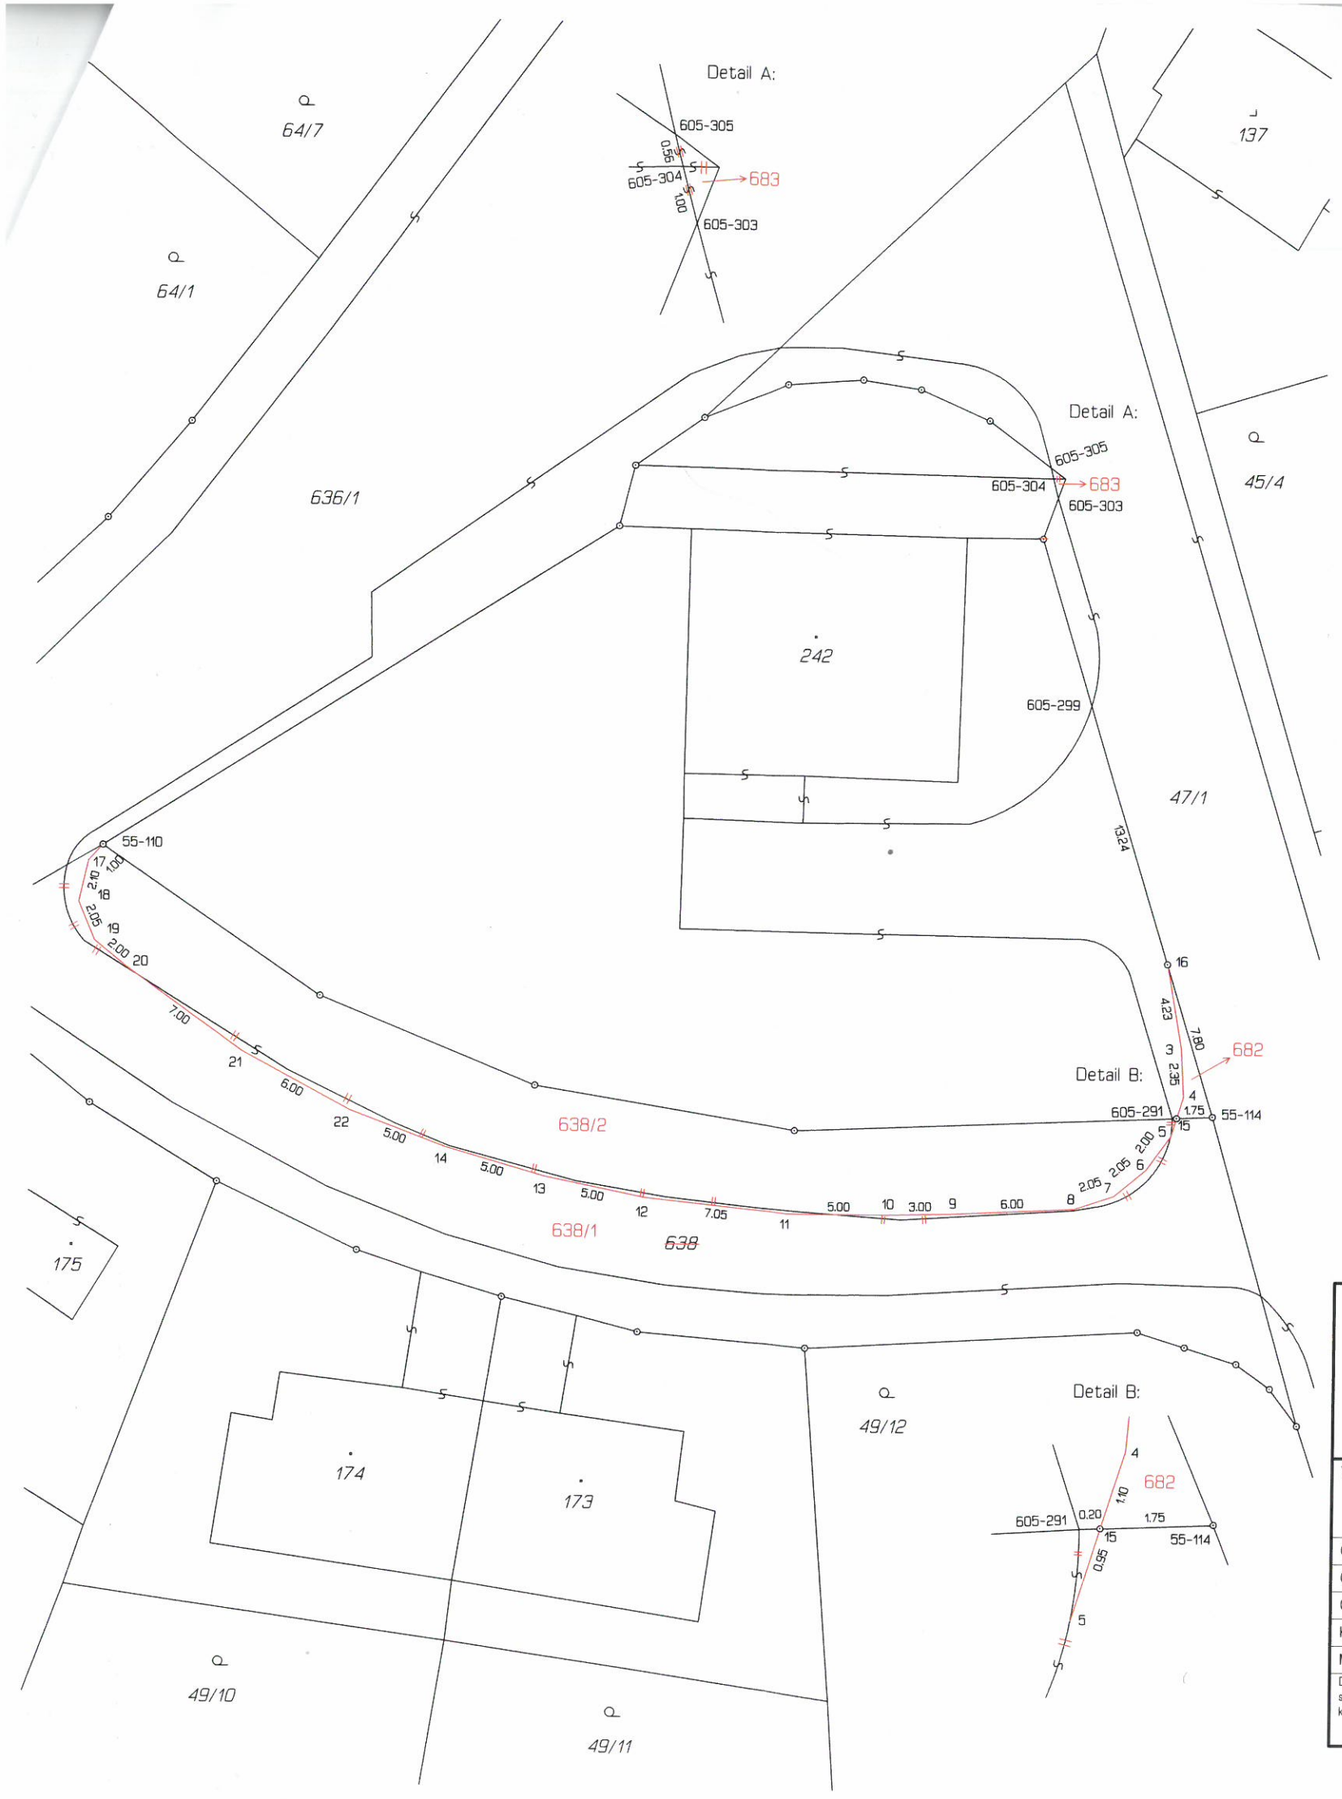

VÝKAZ DOSAVADNÍHO A NOVÉHO STAVU ÚDAJŮ KATASTRU NEMOVITOSTÍ

Dosavadní stav					Nový stav												
Označení pozemku parc. číslem	Výměra parcely			Druh pozemku / Způsob využití	Označení pozemku parc. číslem	Výměra parcely			Druh pozemku / Způsob využití	Typ stavby / Způsob využití	Způs. určení výměr	Porovnání se stavem evidence právních vztahů: Díl přechází z pozemku označeného v katastru nemovitostí	dřívější poz. evidenci	Číslo listu vlastnictví	Výměra dílu		Označení dílu
	ha	m²				ha	m²								ha	m²	
st.242		12	31	zast. pl.	st.242		12	26	zast. pl.	č.p.28 / rod.dům	2						
					682			5	ostat.pl. / ostat.komunikace		2	st.242		6214		5	
					683			1	ostat.pl. / ostat.komunikace		2	st.242		6214		1	
638		7	00	ostat.pl. / ostat.komunikace	638/1		4	61	ostat.pl. / ostat.komunikace		2	638		1	4	61	
					638/2		2	39	ostat.pl. / ostat.komunikace		2	638		1	2	39	
	*1)	19	31				19	32									

*1) Rozdíl vzniklý zaokrouhlením výměr (bod 14.7b přílohy katastrální vyhlášky č. 357/2013 Sb. v platném znění)

Stavební úřad MU Strakonice
souhlasí s navrženým dělením pozemků

14 -02- 2018

MĚSTSKÝ ÚŘAD
Strakonice (33)

Seznam souřadnic (S-JTSK)

Číslo bodu	Souřadnice pro zápis do KN Y	X	Kód kv.	Poznámka
55-110	791575.47	1130095.20	4	znak z plastu
55-114	791521.01	1130107.92	4	hřeb v asfaltu
605-291	791522.97	1130108.01	4	kolík
605-299	791527.16	1130087.83	4	značka barvou
605-303	791528.93	1130077.68	4	zn.barvou na obrubníku
605-304	791529.18	1130076.72	4	zn.barvou na obrubníku
605-305	791529.31	1130076.19	4	zn.barvou na obrubníku
3	791522.57	1130104.62	3	zn.barvou na obrubníku
4	791522.44	1130106.97	3	zn.barvou na obrubníku
5	791523.05	1130108.91	3	zn.barvou na obrubníku
6	791524.22	1130110.56	3	zn.barvou na obrubníku
7	791525.78	1130111.87	3	zn.barvou na obrubníku
8	791527.73	1130112.53	3	zn.barvou na obrubníku
9	791533.75	1130112.83	3	zn.barvou na obrubníku
10	791536.76	1130112.91	3	zn.barvou na obrubníku
11	791541.74	1130112.91	3	zn.barvou na obrubníku
12	791548.77	1130112.21	3	zn.barvou na obrubníku
13	791553.71	1130111.22	3	zn.barvou na obrubníku
14	791558.53	1130109.83	3	zn.barvou na obrubníku
15	791522.76	1130108.00	4	hřeb v obrubníku
16	791523.30	1130100.46	4	hřeb v obrubníku
17	791576.17	1130095.96	3	zn.barvou na obrubníku
18	791576.63	1130097.99	3	zn.barvou na obrubníku
19	791575.83	1130099.89	3	zn.barvou na obrubníku
20	791574.27	1130101.15	3	zn.barvou na obrubníku
21	791568.52	1130105.24	3	zn.barvou na obrubníku
22	791563.21	1130108.08	3	zn.barvou na obrubníku

GEOMETRICKÝ PLÁN
pro
rozdělení pozemků

Vyhotovitel:	Geoteka s.r.o. Bavorova 318, 386 01 Strakonice tel.: 383 323 999, 724 176 299 geoteka@geoteka.cz
Číslo plánu:	957-43/2017
Okres:	Strakonice
Obec:	Strakonice
Kat. území:	Přední Ptákovice
Mapový list:	DKM

Dosavadním vlastníkům pozemků byla poskytnuta možnost seznámit se v terénu s průběhem navrhovaných nových hranic, které byly označeny předepsaným způsobem:

Geometrický plán ověřil úředně oprávněný zeměměřický inženýr:

Jméno, příjmení: Ing. Karel Vlasák

Číslo položky seznamu úředně oprávněných zeměměřických inženýrů: 502/1995

Dne: 18.7.2017 Číslo: 43/2017

Náležitostmi a přesností odpovídá právním předpisům.

Katastrální úřad souhlasí s očíslováním parcel.

KÚ pro Jihočeský kraj
KP Strakonice
Ing. Miroslava Řehořová
PGP-634/2017-307
2017.08.14 09:14:36 CEST

Stejnopis ověřil úředně oprávněný zeměměřický inženýr:

Jméno, příjmení: Ing. Karel Vlasák

Číslo položky seznamu úředně oprávněných zeměměřických inženýrů: 502/1995

Dne: 15.8.2017 Číslo: 046/2017

Tento stejnopis odpovídá geometrickému plánu v elektronické podobě uloženému v dokumentaci katastrálního úřadu.

Ověření stejnopisu geometrického plánu v listinné podobě.

Ing. Karel VLASÁK
položka seznamu ČÚZK č. 502/1995
podle § 13, odst. 1 písm. a), b) a c) zákona č. 200/1994 Sb.
úředně oprávněný zeměměřický inženýr