


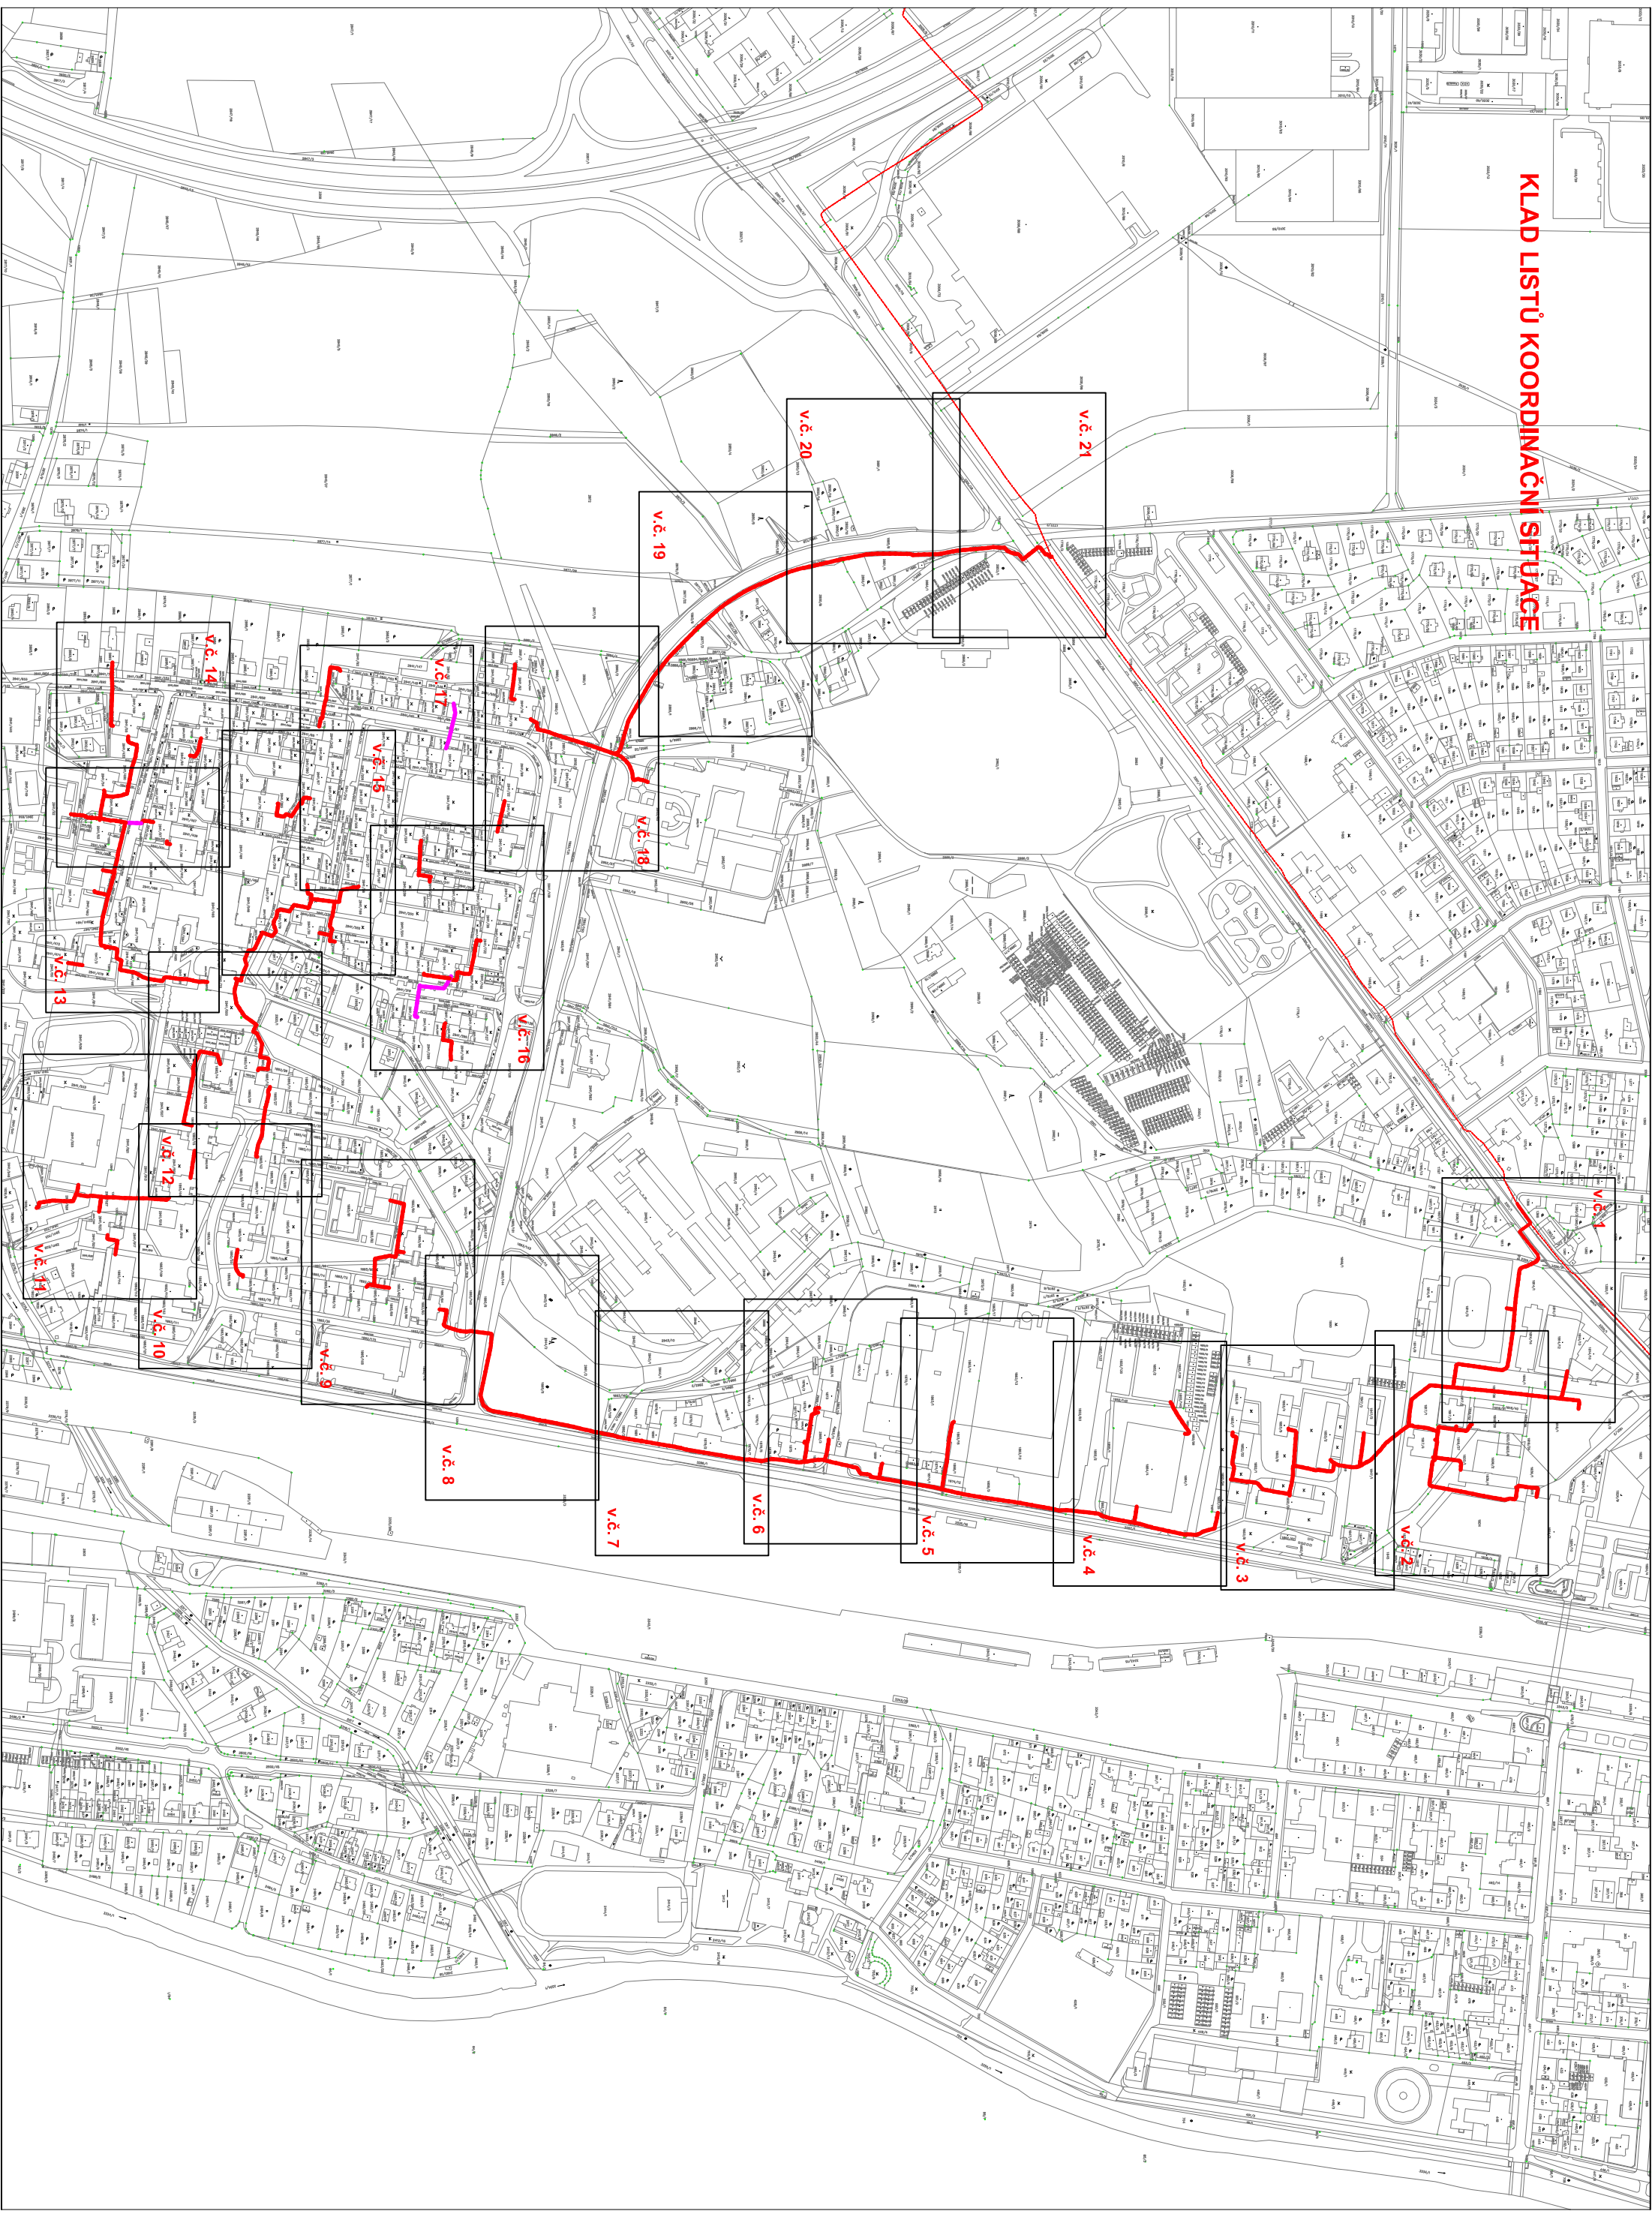

















KLAD LISTŮ KOORDINAČNÍ SITUACE



LEGENDA STÁVAJÍCÍ SÍTÍ


	KANALIZACE
	VODOVOD
	VTL PLYNOVOD
	NTL PLYNOVOD
	ZEMNÍ KABEL ELEKTRO NN
	NADZEMNÍ KABEL ELEKTRO NN
	ZEMNÍ KABEL ELEKTRO VN
	KABEL VO
	TEPLOVOD TEPLA TĚŠÍN
	ZEMNÍ KABEL TELEFONICA
	REGION NET MORAVA - OPTIKABEL
	UPC
	ITSELF
	MASTER IT
	STÁVAJÍCÍ PÁTEŘNÍ OPTICKÁ TRASA SILESNET, DIAL TELECOM, ITSELF, SITEL, MASTER IT, ČRa

LEGENDA NAVRŽENÝCH SÍTÍ

	2 x CHRÁNIČKA OPTICKÝCH KABELŮ HDPE 100 d 40 vč. VEDENÍ OPTICKÉ TRASY
	2 x CHRÁNIČKA OPTICKÝCH KABELŮ HDPE 100 d 40 vč. VEDENÍ OPTICKÉ TRASY V TEPLOVODNÍM KANÁLE TEPLA TĚŠÍN
	VEDENÍ OPTICKÉ TRASY V OP KANALIZACE/ VODOVODU DODRŽET ODSTUPOVÉ VZDÁLENOSTI DLE DOHODY

PŘED ZAHÁJENÍM PRACÍ VYTÝČIT PODZEMNÍ SÍTĚ VČ. OCHRANNÝCH PÁSEM

Vypracoval	Ing. Pavel Strenk	Ing. Pavel Strenk IČO : 033 44 622 kpt. Jaroše 816/31 737 01 Český Těšín		
Zodpovědný projektant	Ing. Richard Dziubek			
Investor	SileaNet s.r.o.			
Stavba	METROPOLITNÍ OPTICKÁ SÍŤ SILESNET ČESKÝ TĚŠÍN - ETAPA VI - U MLÉKÁRNY + SVIBICE	Formát	21 x A4	Paré č.
Obsah	KOORDINAČNÍ SITUAČNÍ VÝKRES	Datum	10 / 2017	
		Č.výtvaru	C.3	
		Měřítko	1:500	

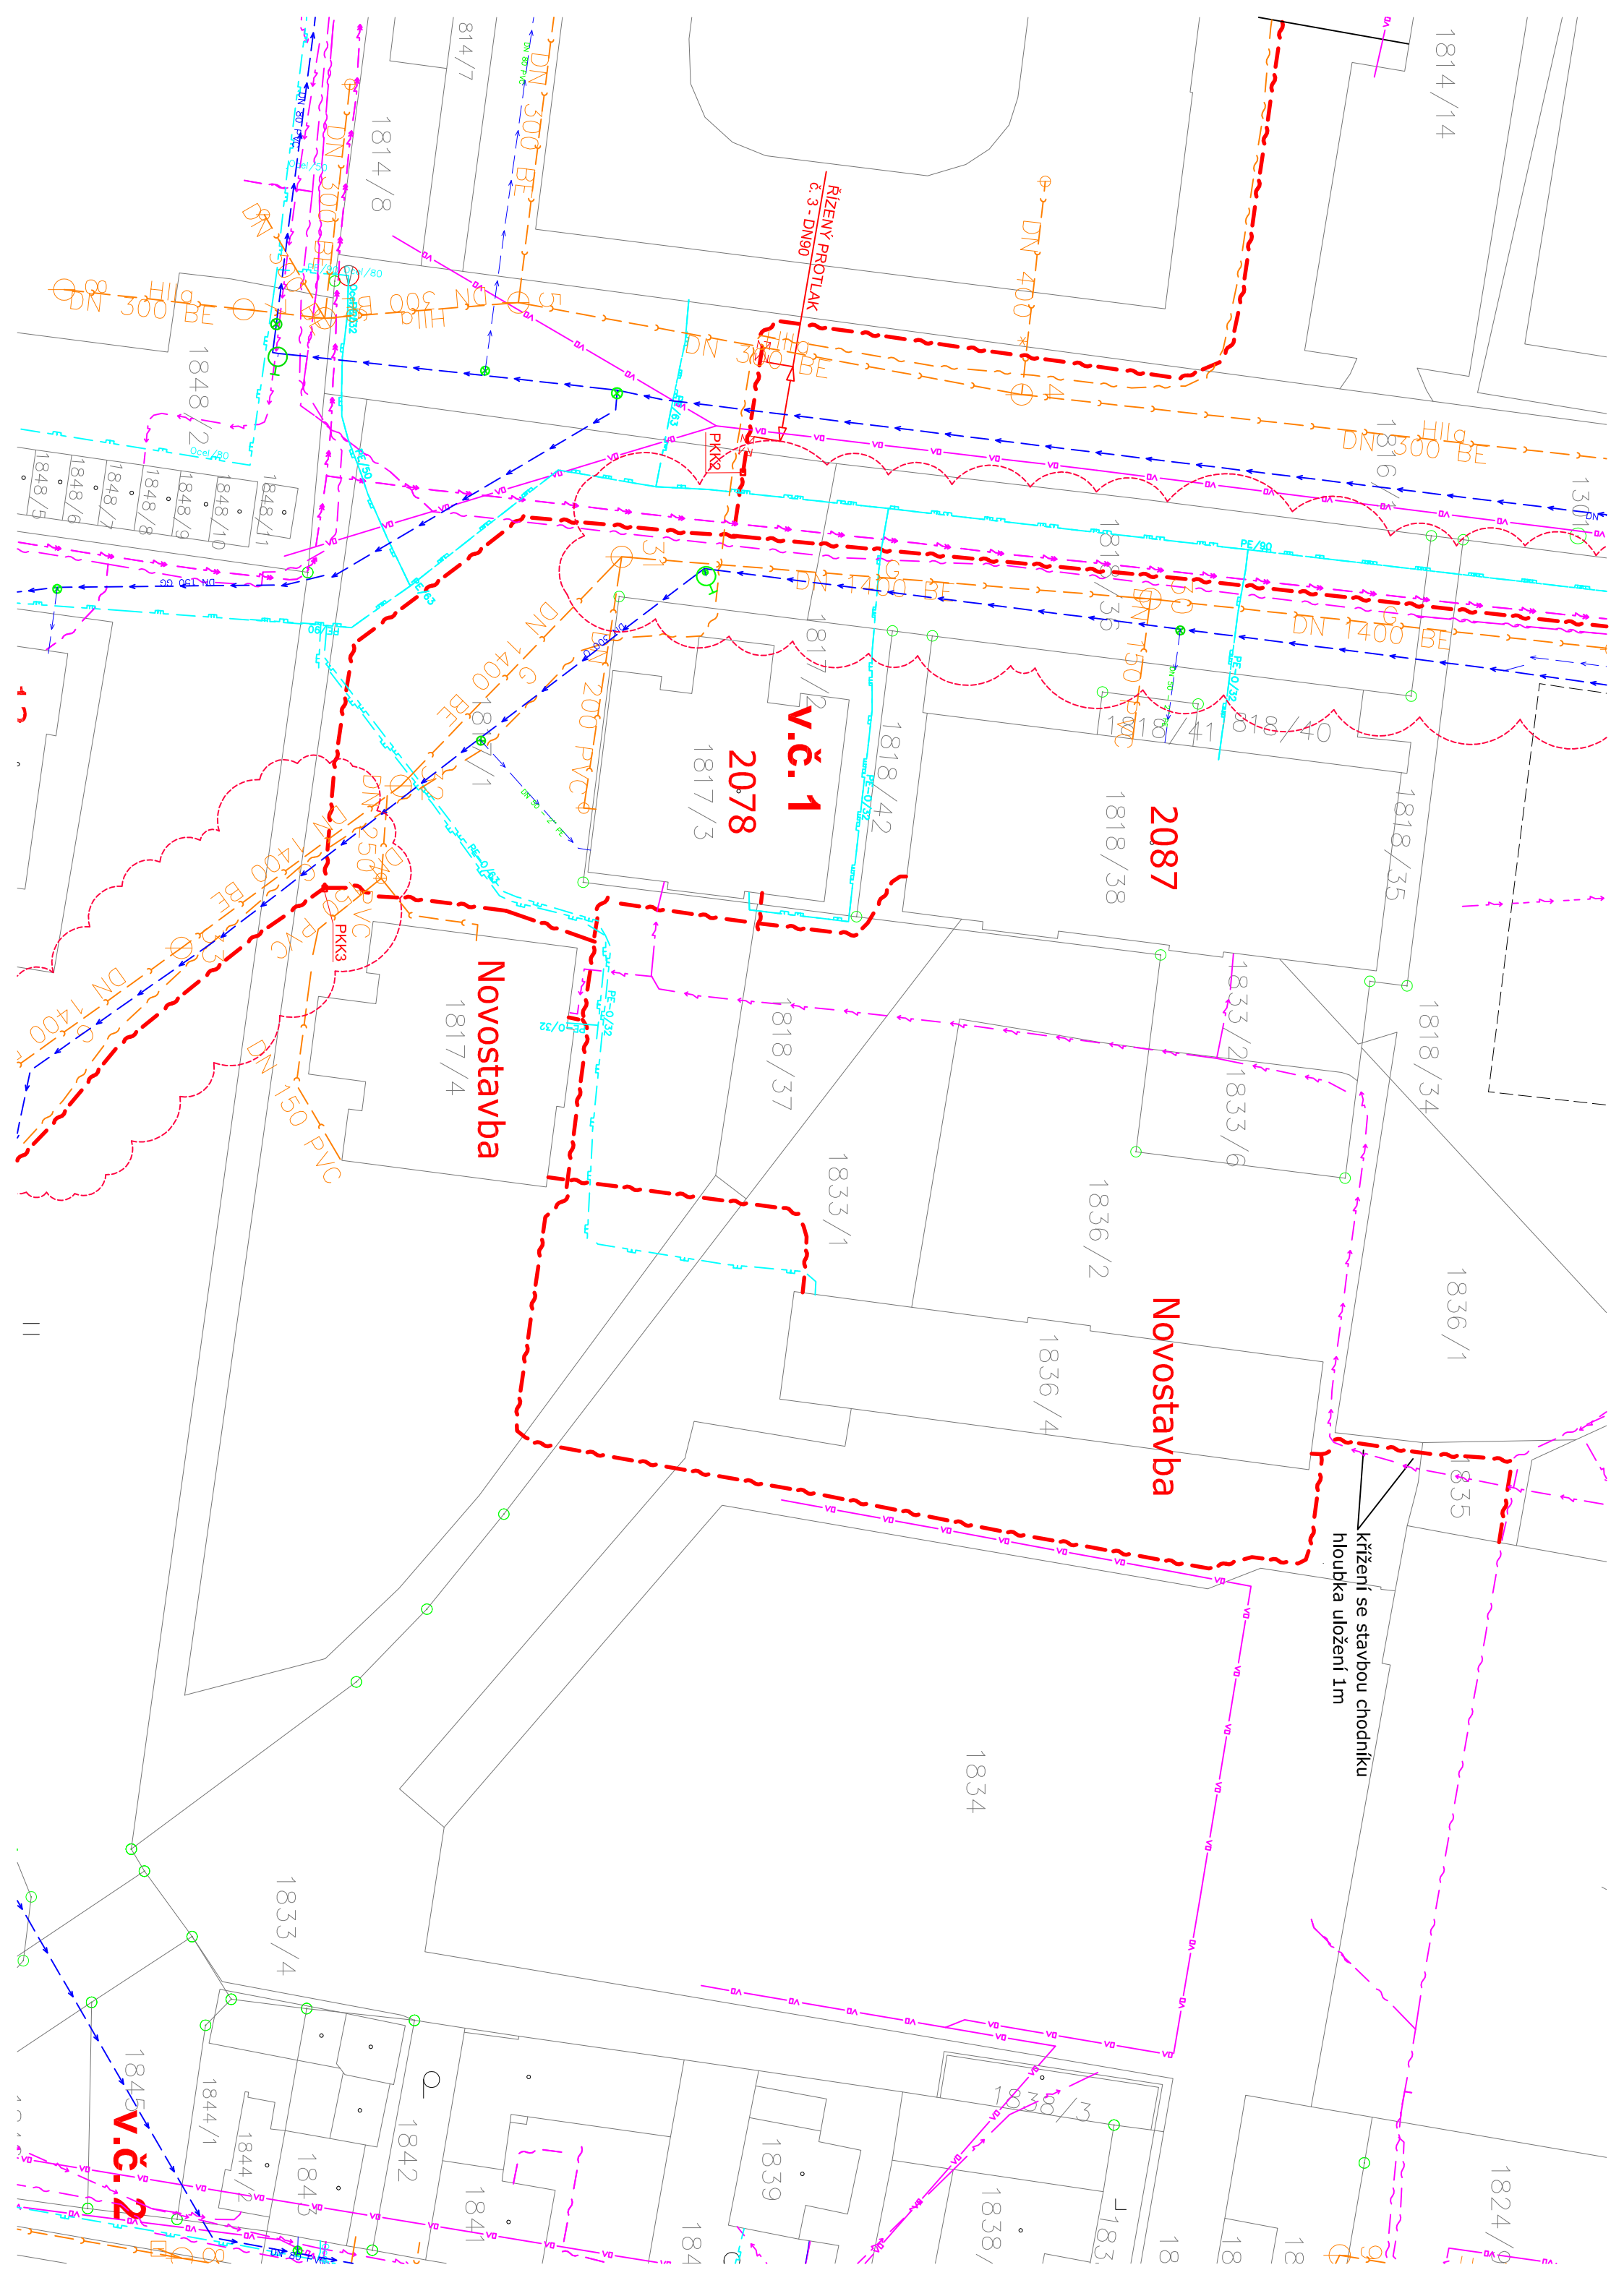

1848/1
1848/2
1848/3
1848/4
1848/5
1848/6
1848/7
1848/8
1848/9
1848/10

V.Č. 2

Novostavba


2078

V.Č. 1

2087

Novostavba

křížení se stavbou chodníku
hloubka uložení 1m

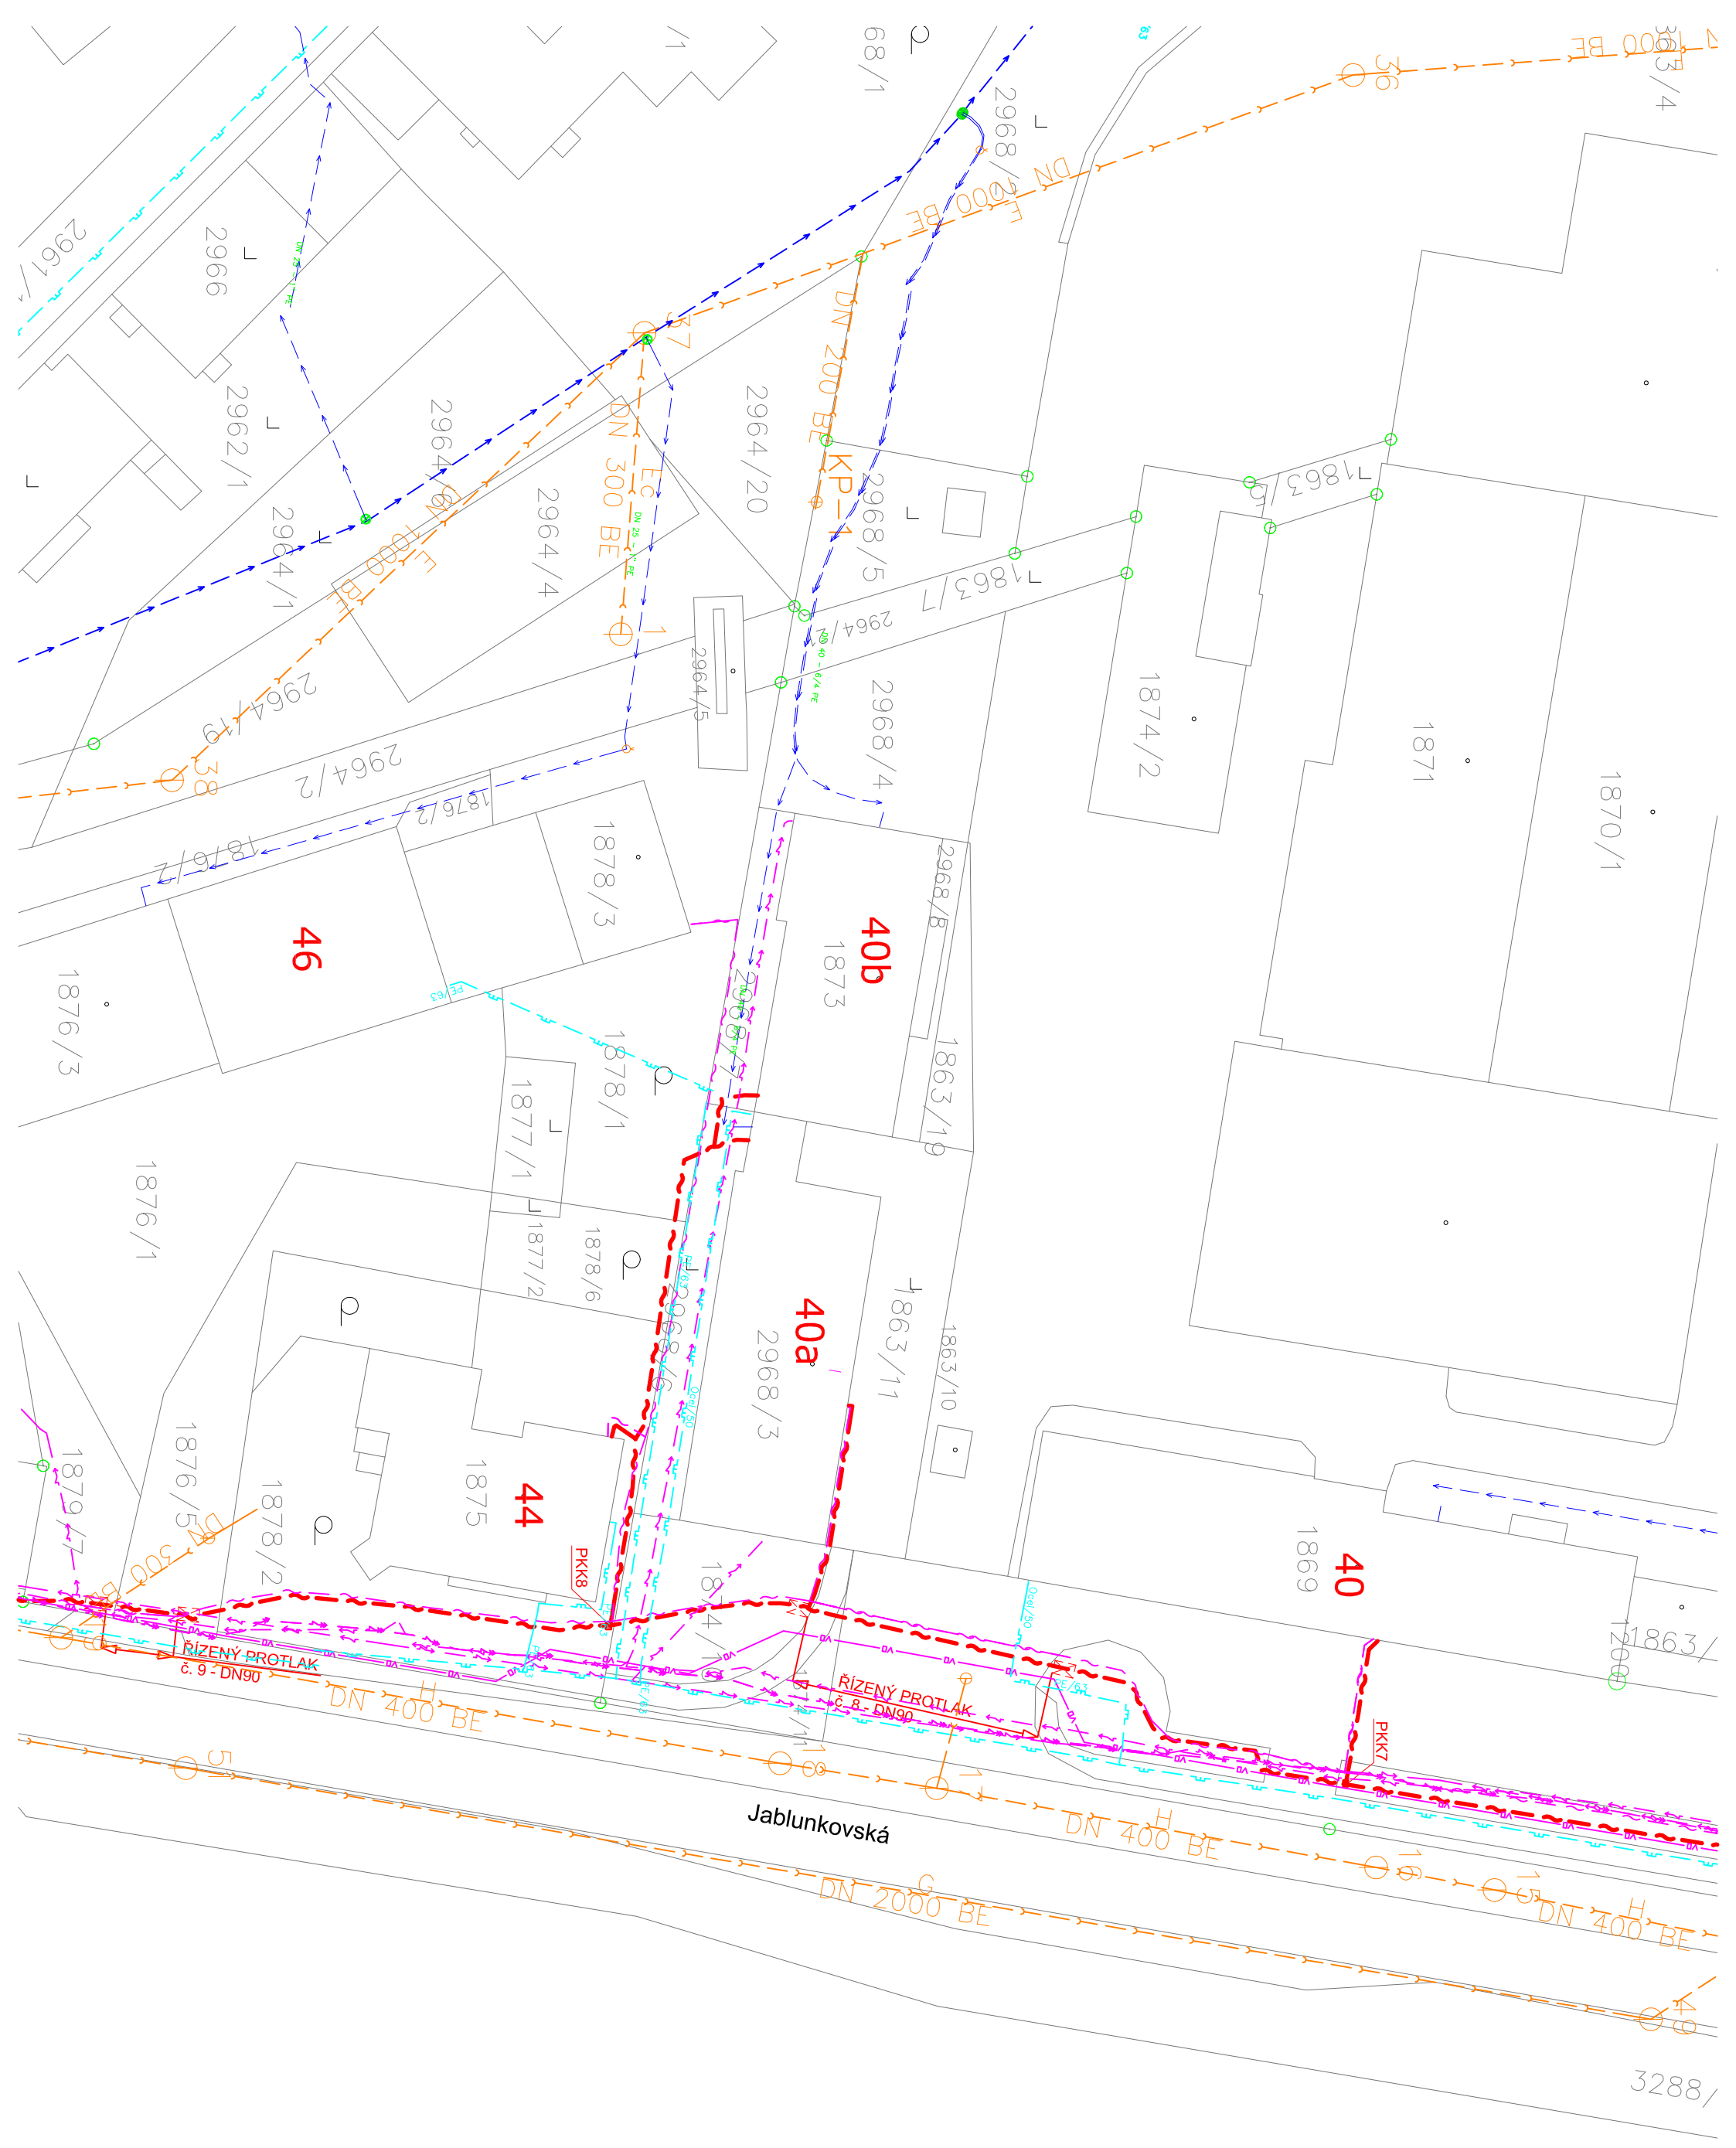


V.Č. 6



V.Č. 6

V.Č. 7

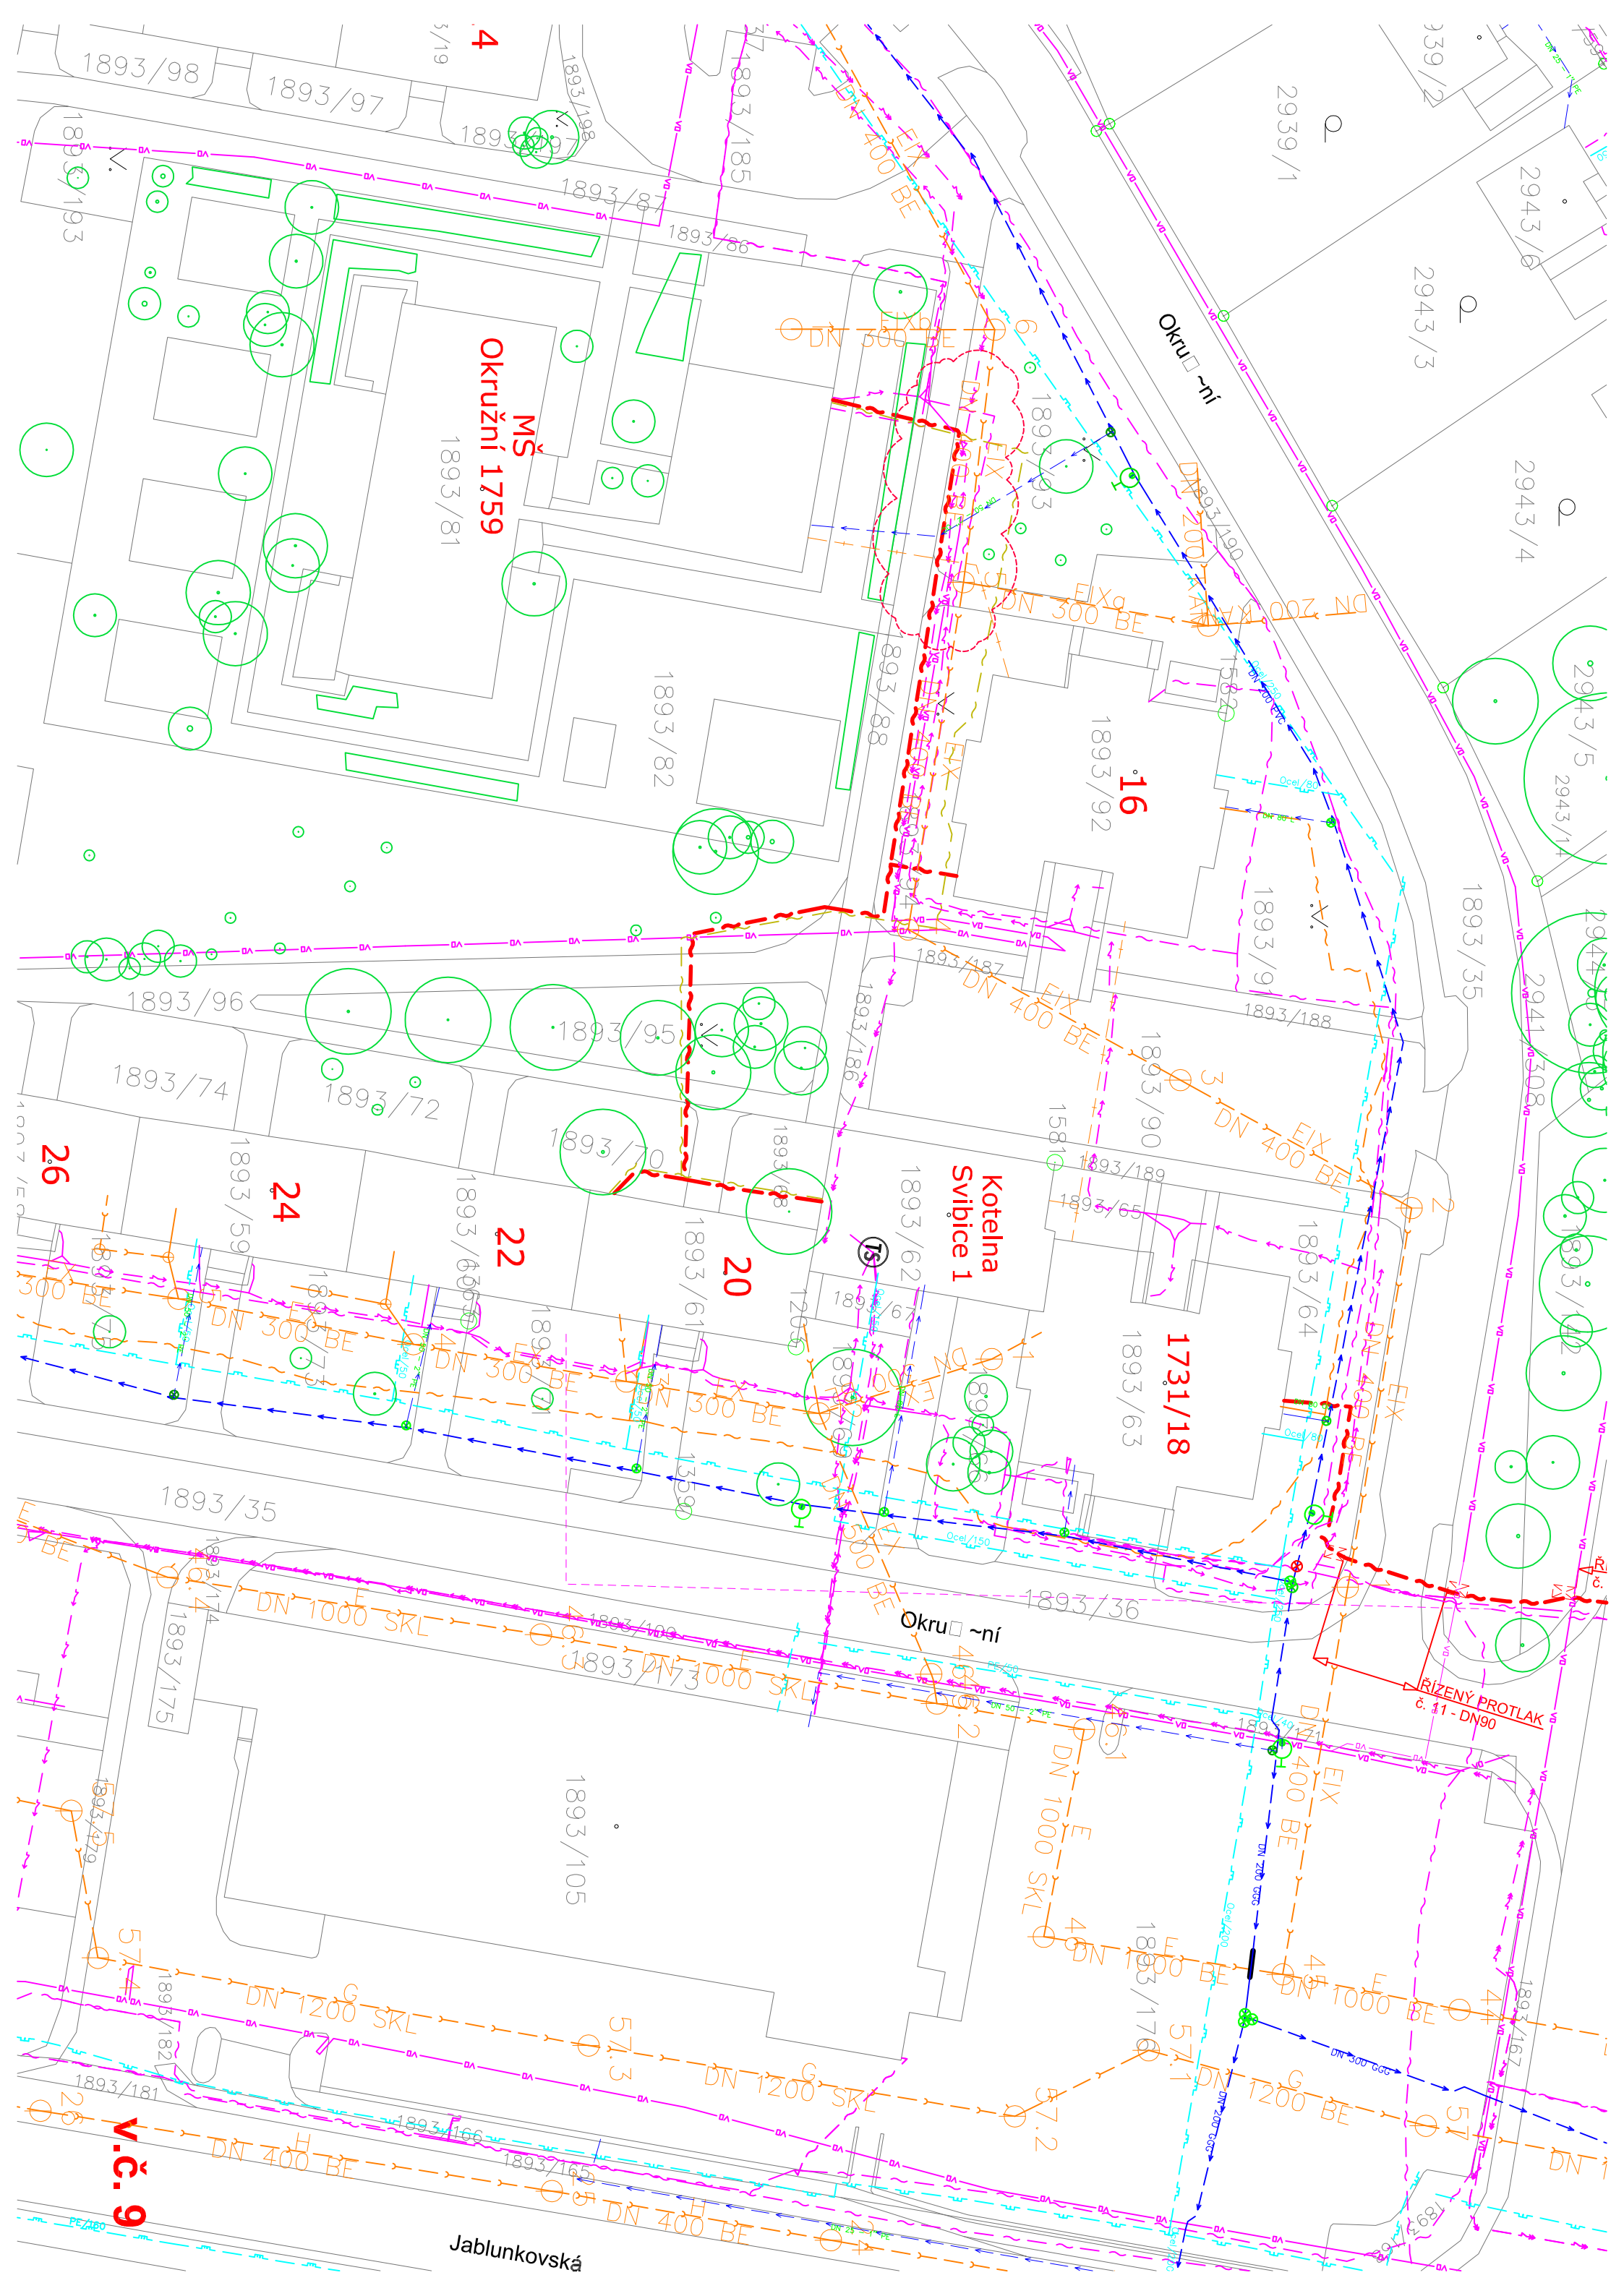

MŠ
Okružní 1759

Kotelna
Svibice 1

1731/18

26

24

22

20

16

4

1893/35

1893/59

1893/72

1893/74

1893/70

1893/96

1893/95

1893/98

1893/62

1893/65

1893/64

1893/63

1893/36

1893/175

1893/105

DN 1200 SKL

DN 1200 SKL

DN 400 BE

DN 400 BE


V.č. 9


Jablunkovská

ŘÍZENÝ PROTLAK
č. 11 - DN90

Okružní

Okružní

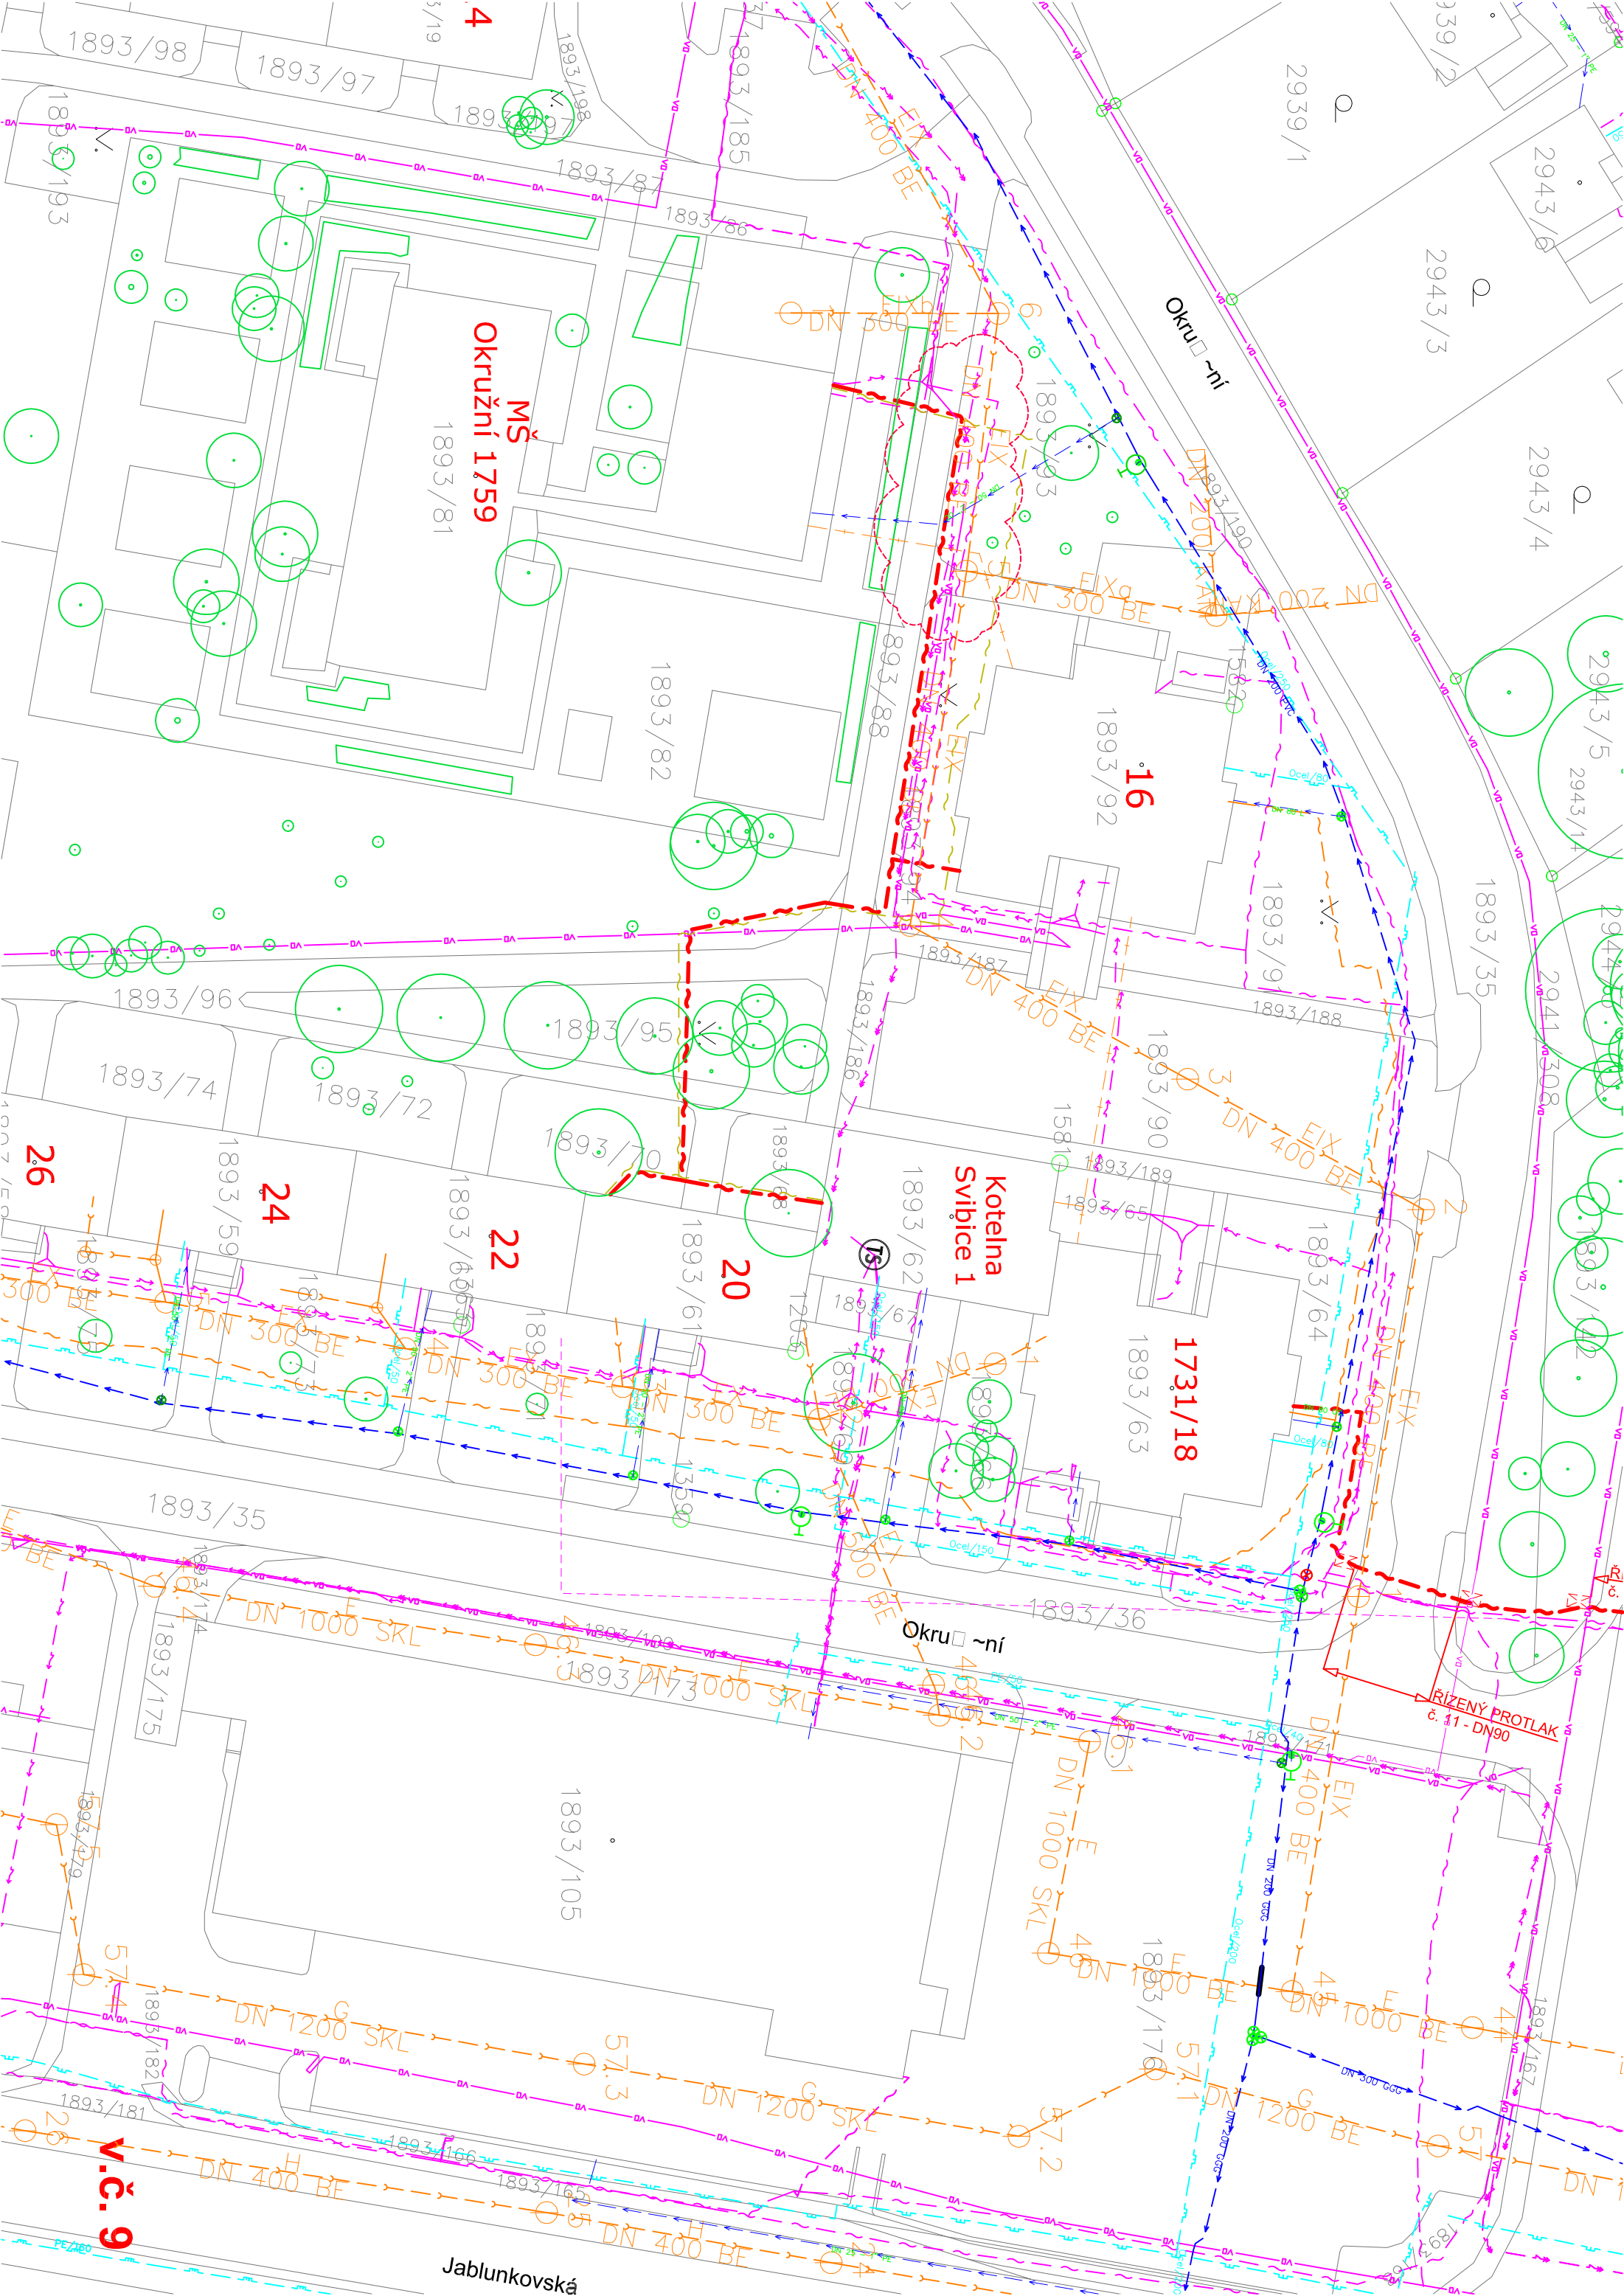

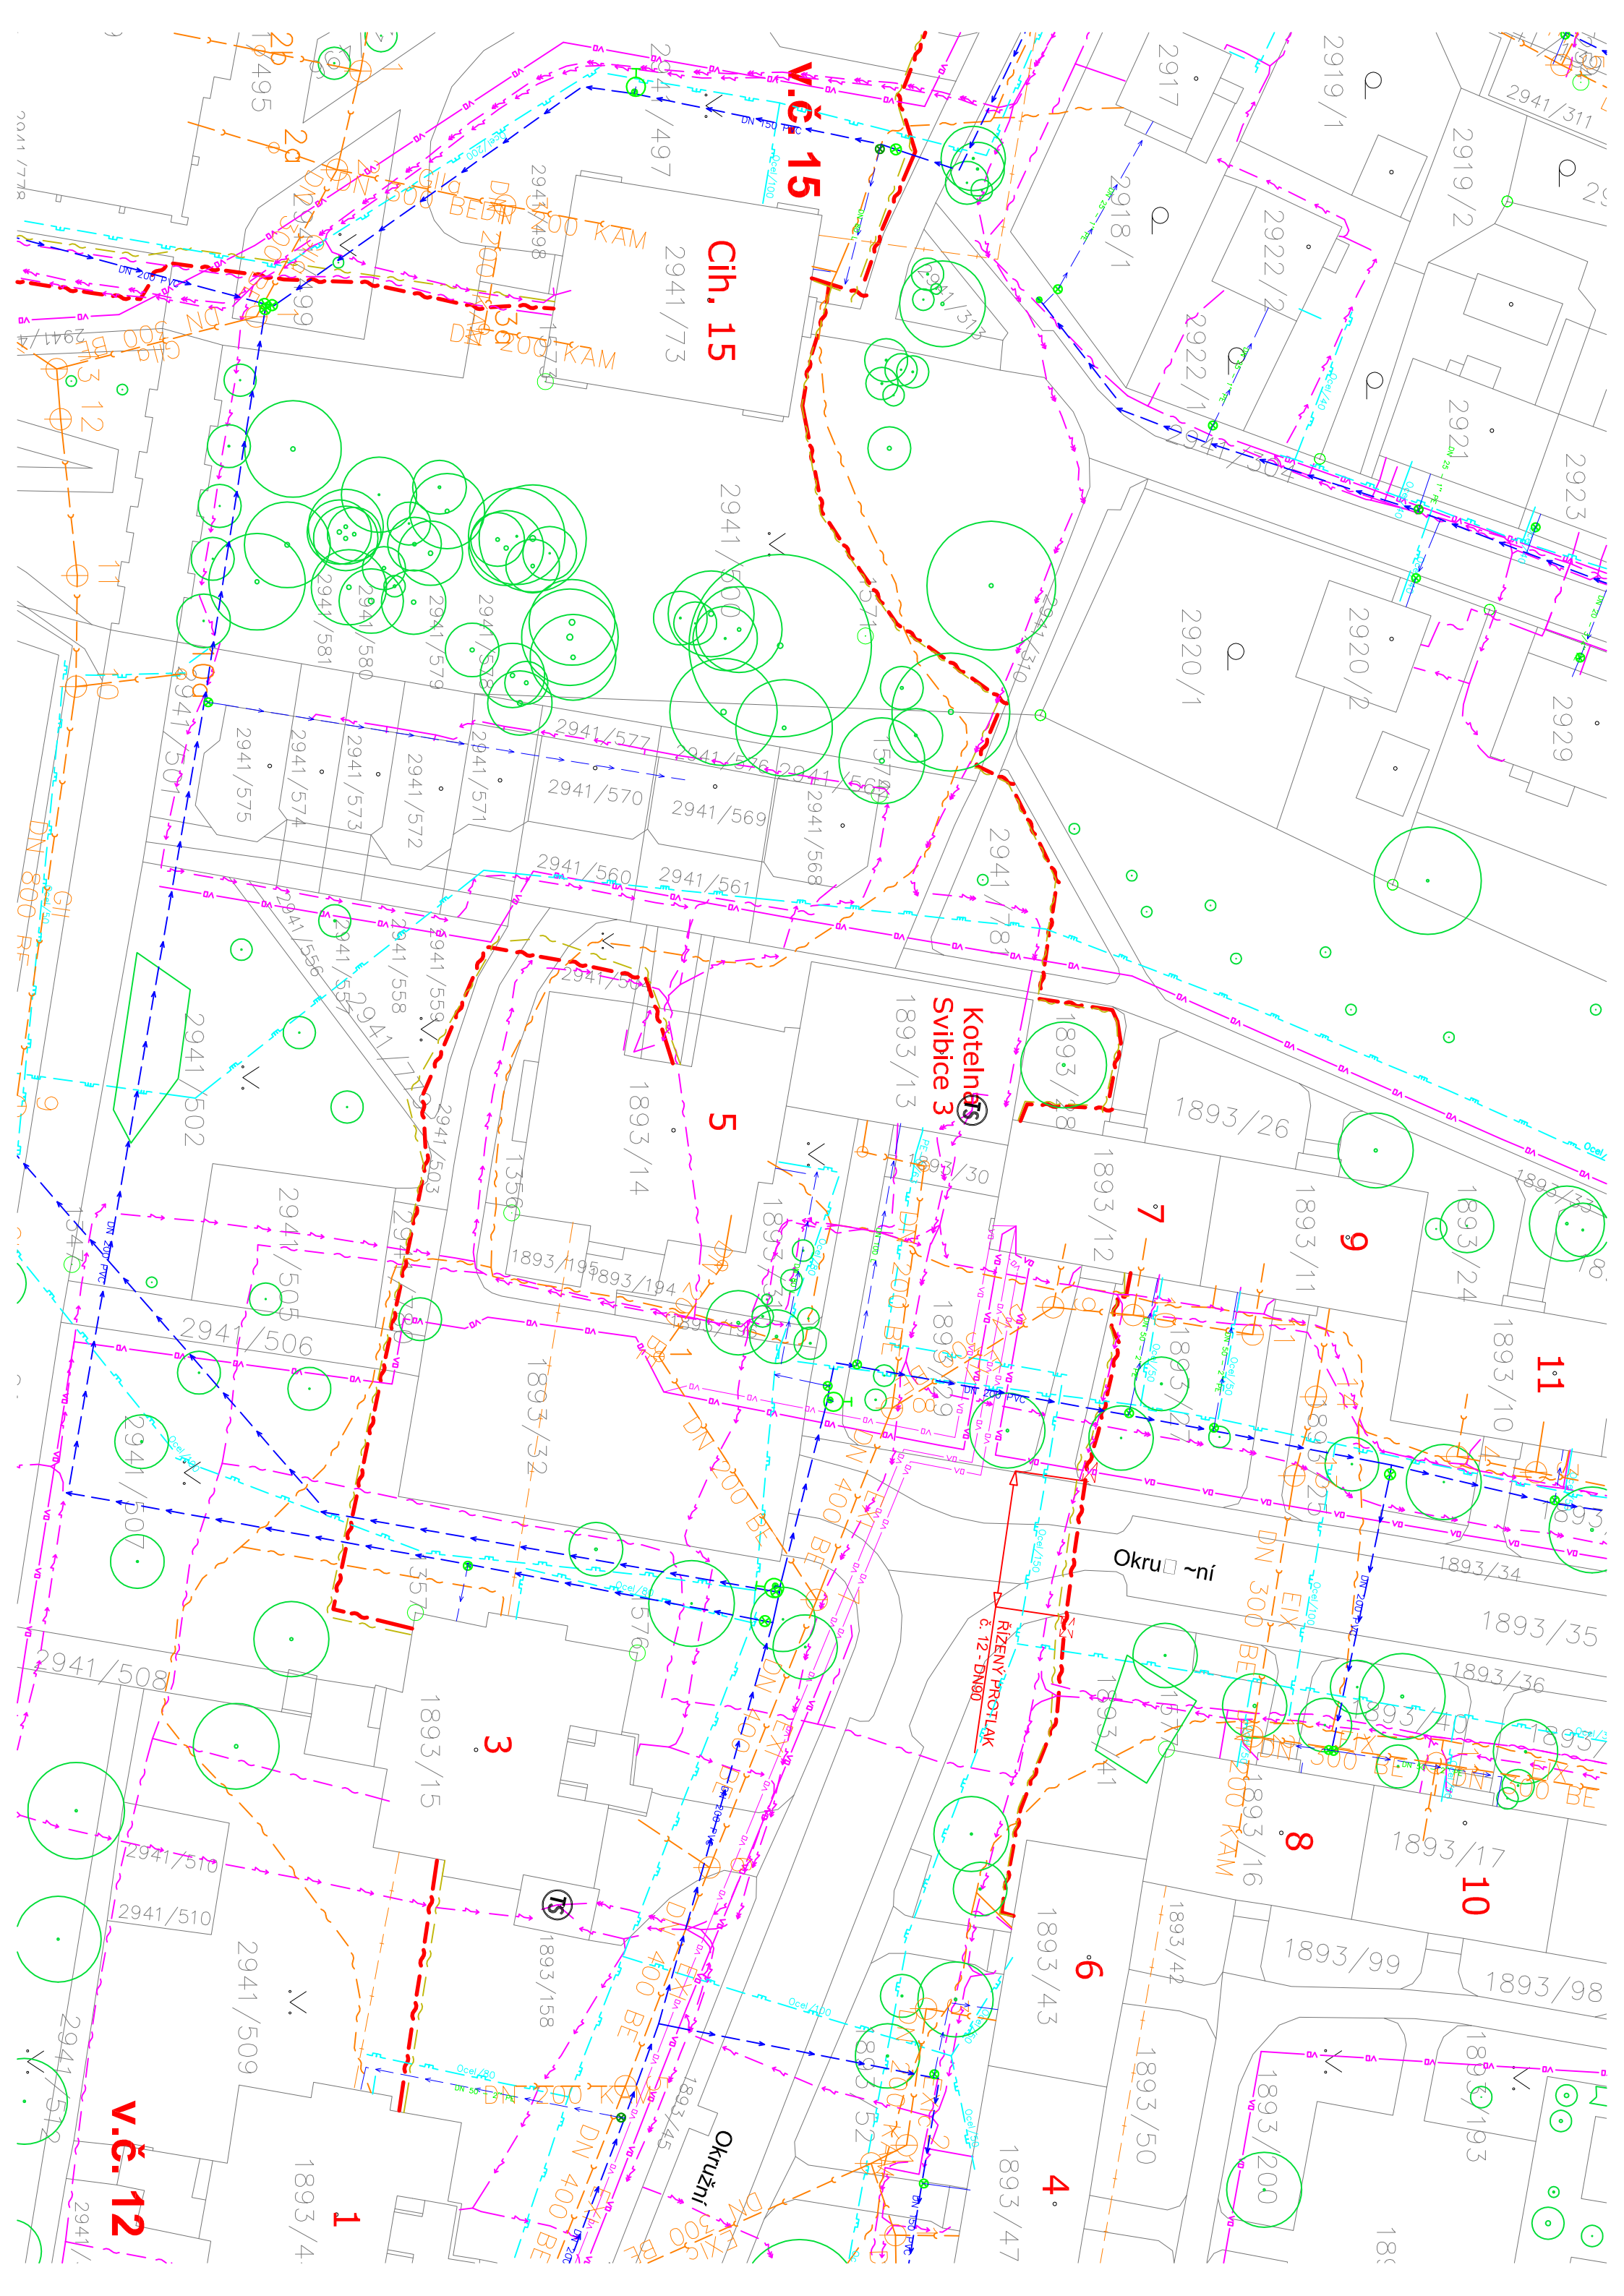

V.č. 15

Cih. 15

Kotelna Svibice 3

5

9

1.1

Okružní

RIZENÝ PROTLAK č. 12-DN800

8

10

6

4

V.č. 12

1

3

1893/16

1893/42

1893/50

1893/200

1893/43

1893/47









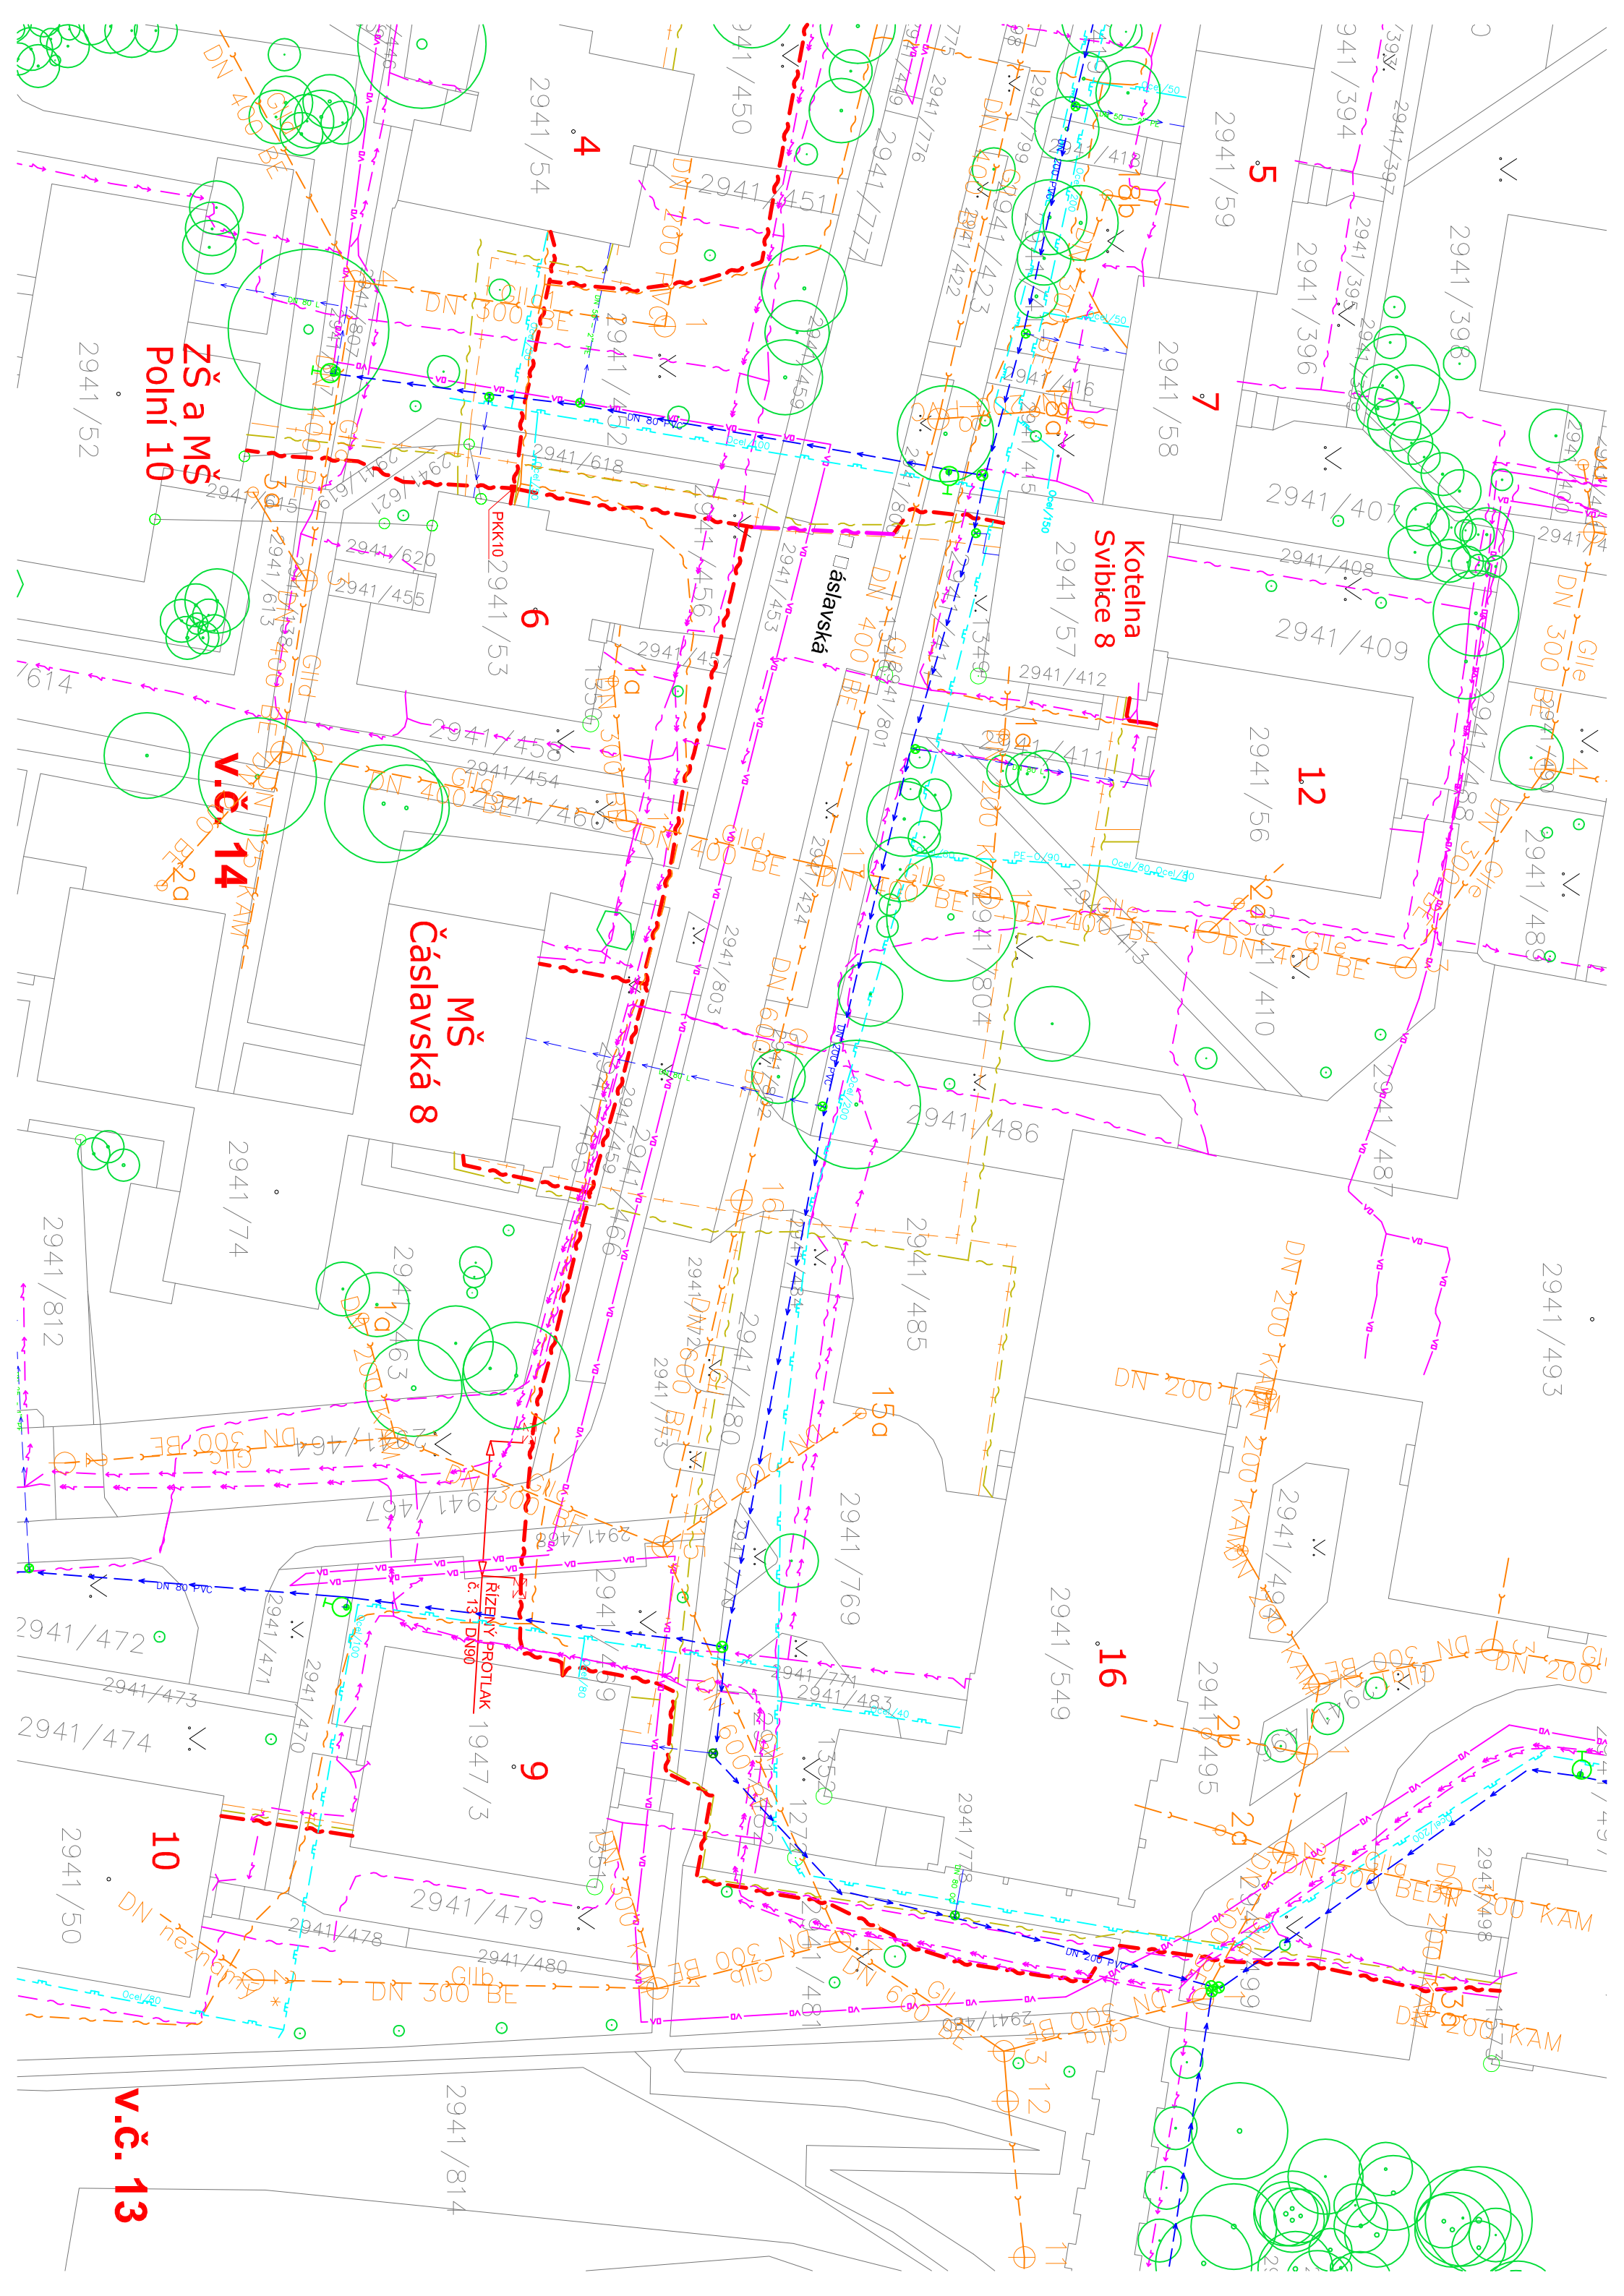

ZŠ a MŠ
Polní 10

Kotelna
Svibice 8

MŠ
Čáslavská 8

V.Č. 14

V.Č. 13

5

7

12

16

10

6

4

9

15a

2941/814

2941/54

2941/59

2941/398

2941/394

2941/396

2941/58

2941/407

2941/408

2941/409

2941/56

2941/488

2941/410

2941/487

2941/493

2941/485

2941/769

2941/549

2941/495

2941/74

2941/463

2941/466

2941/469

2941/479

2941/478

2941/480

2941/481

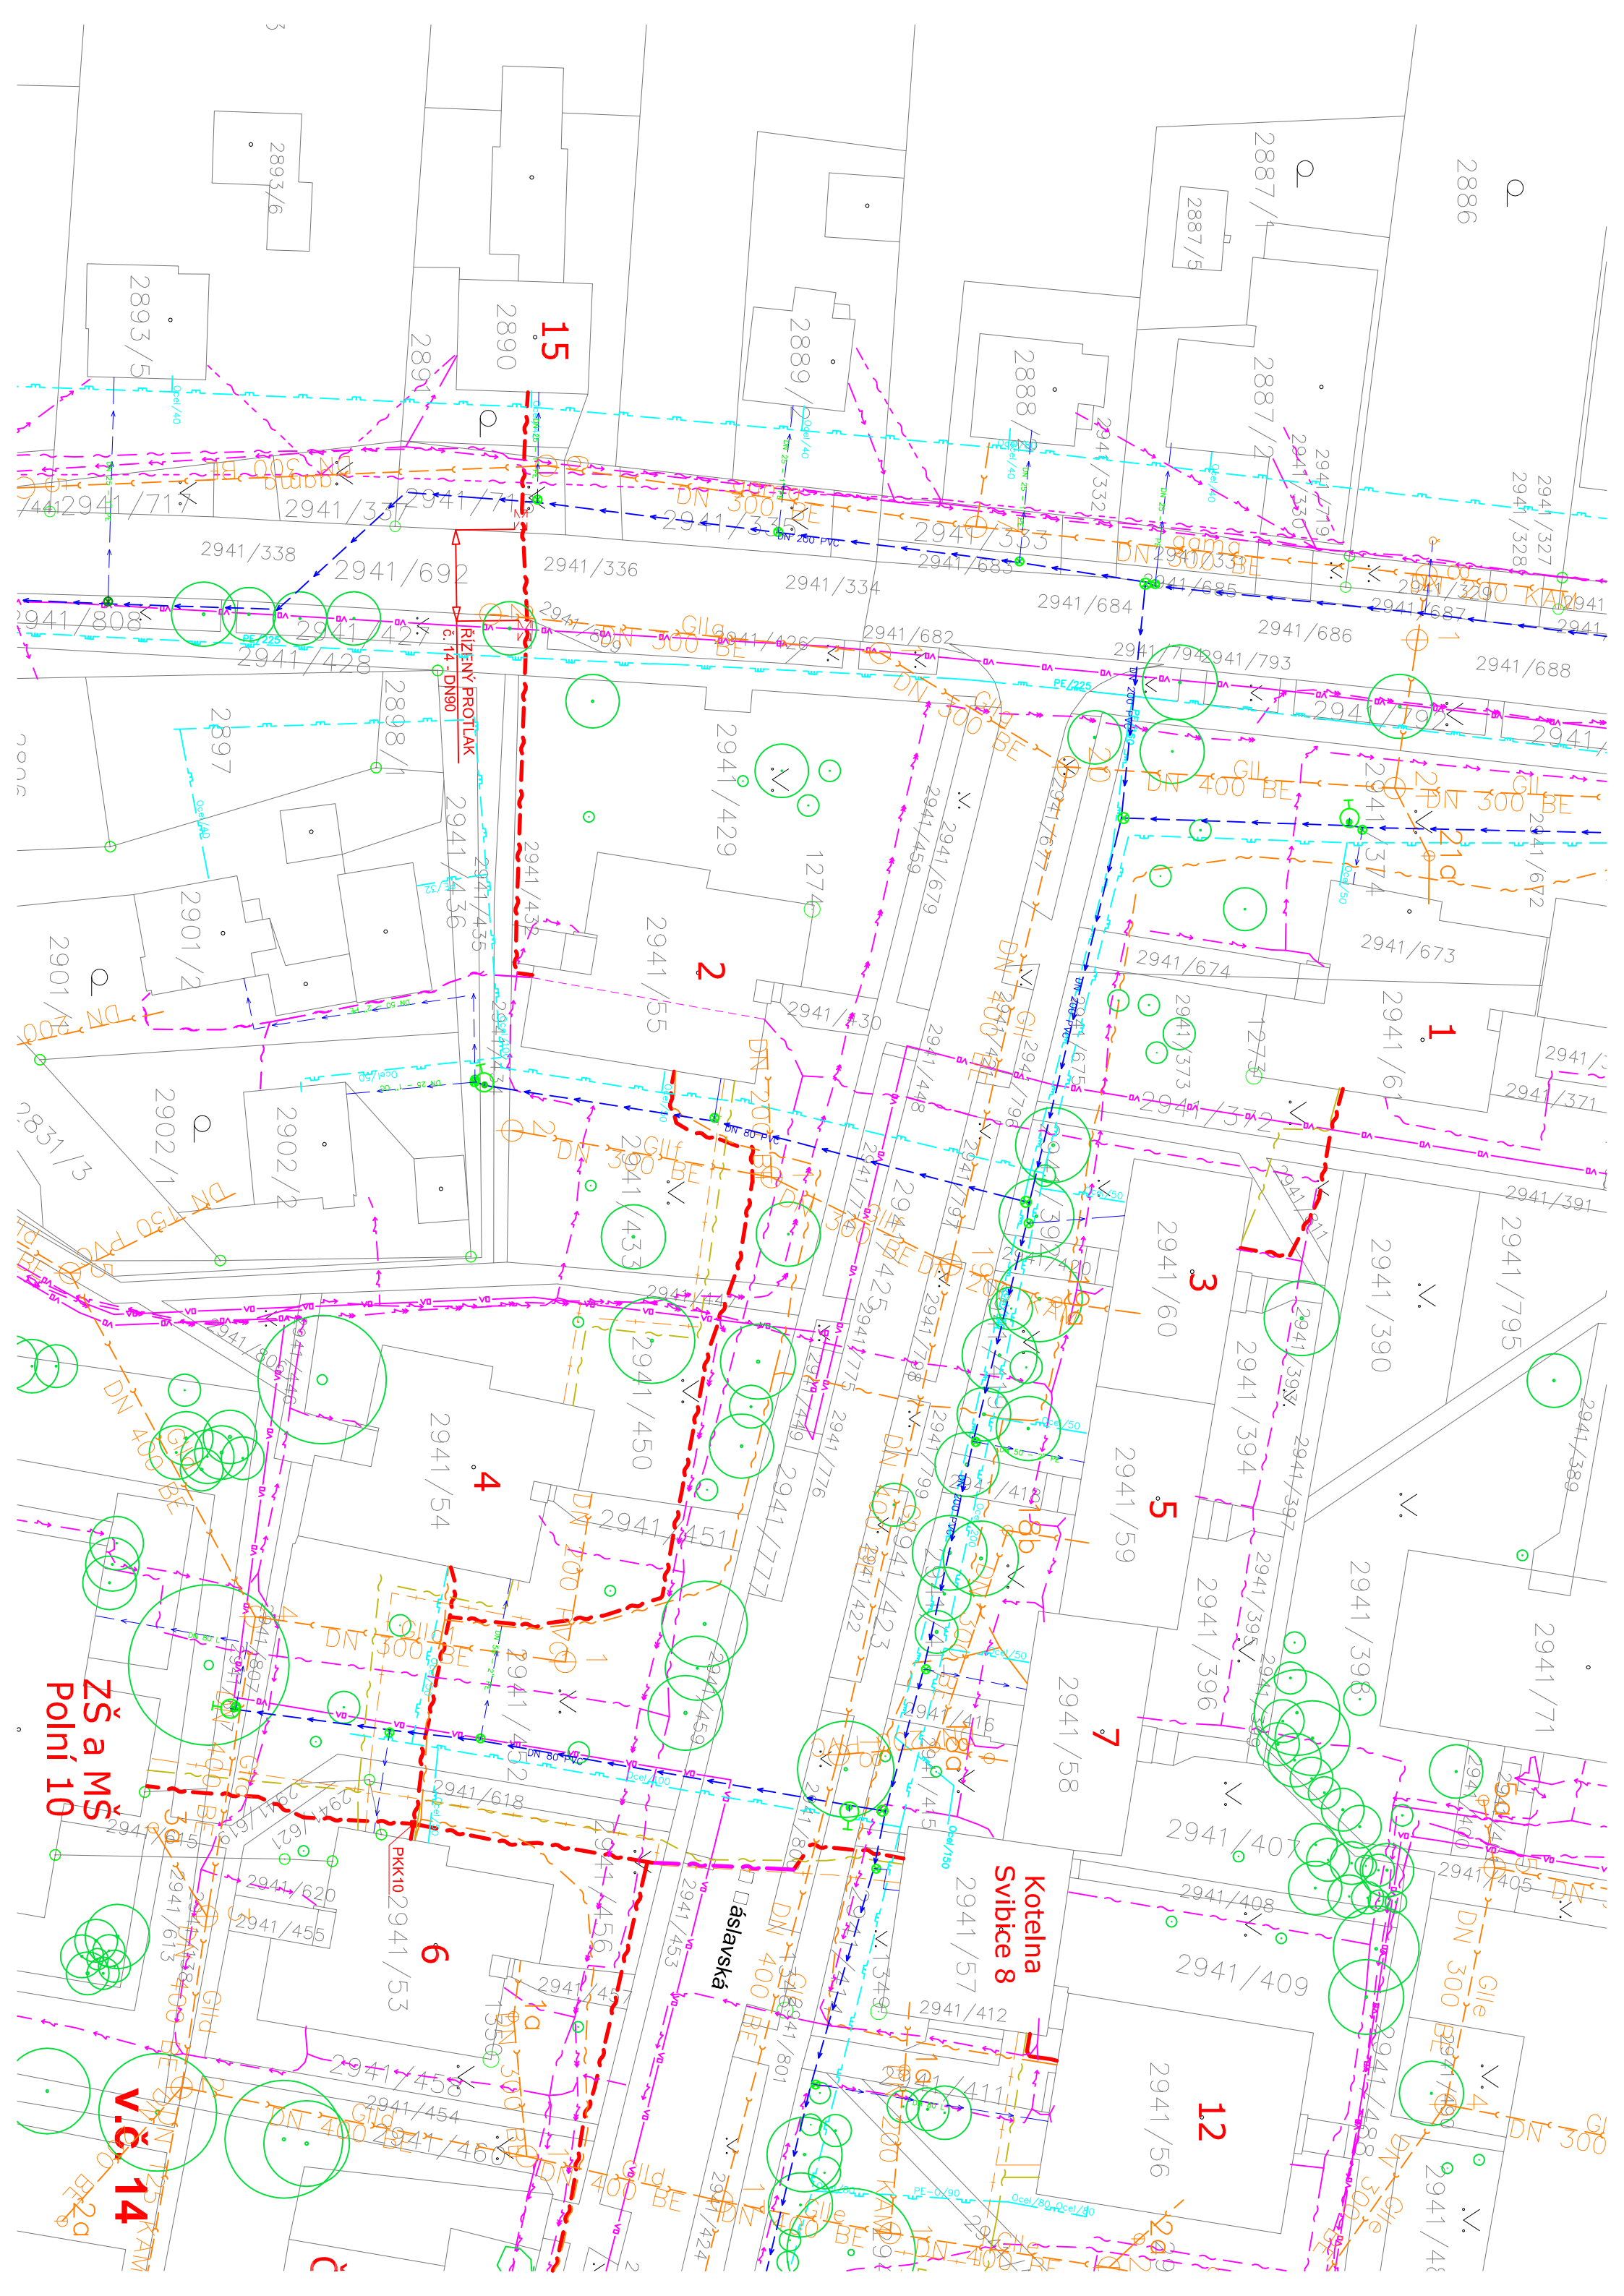

2886

2887/4

2887/5

2889

2888

2890

2893/5

2893/6

15

2891

2891/337

2941/338

2941/692

2941/336

2941/334

2941/685

2941/684

2941/686

2941/688

2941/428

2941/427

2941/426

2941/682

2941/794

2941/793

2941/687

2897

2898/1

2941/429

1274

2941/679

2941/677

2941/672

2941/674

2941/673

2901

2901/2

2901

2941/436

2941/435

2941/55

2941/30

2941/448

2941/675

2941/374

2941/672

2831/3

2902/1

2902/2

2941/435

2941/432

2941/30

2941/448

2941/797

2941/392

2941/372

2941/371

2941/371













2941/54

2941/450

2941/425

2941/798

2941/59

2941/394

2941/390

2941/795















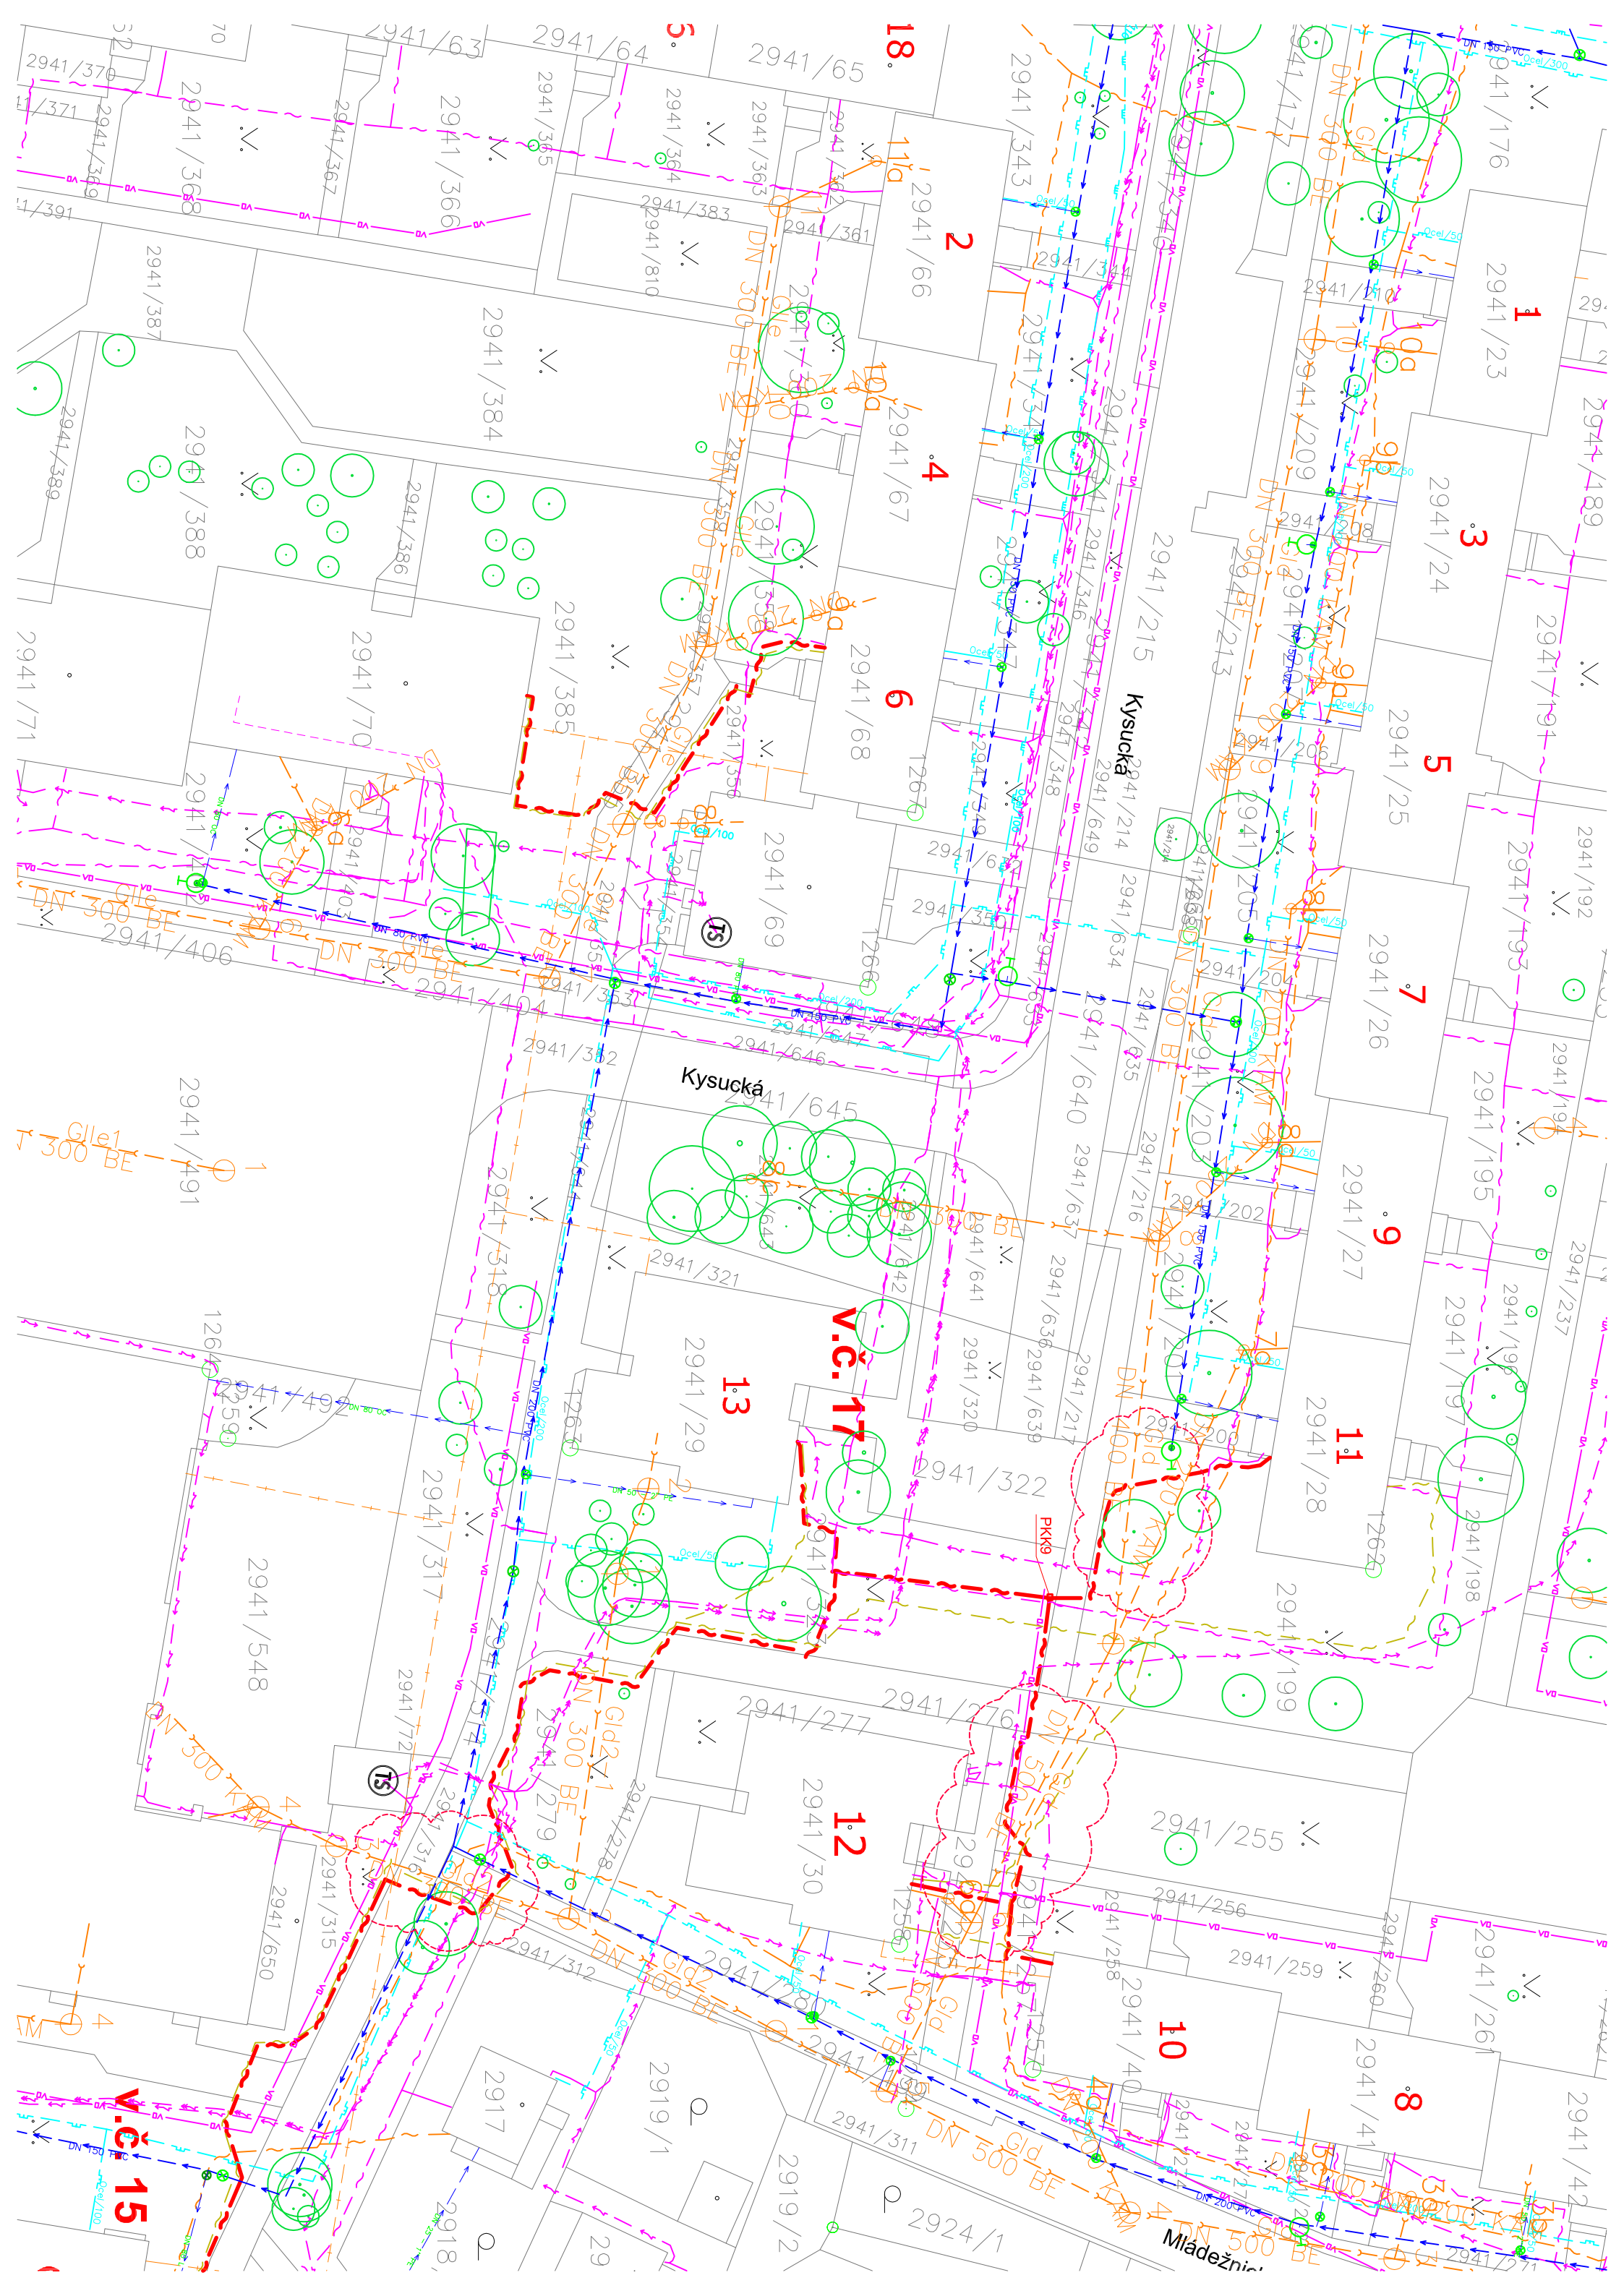

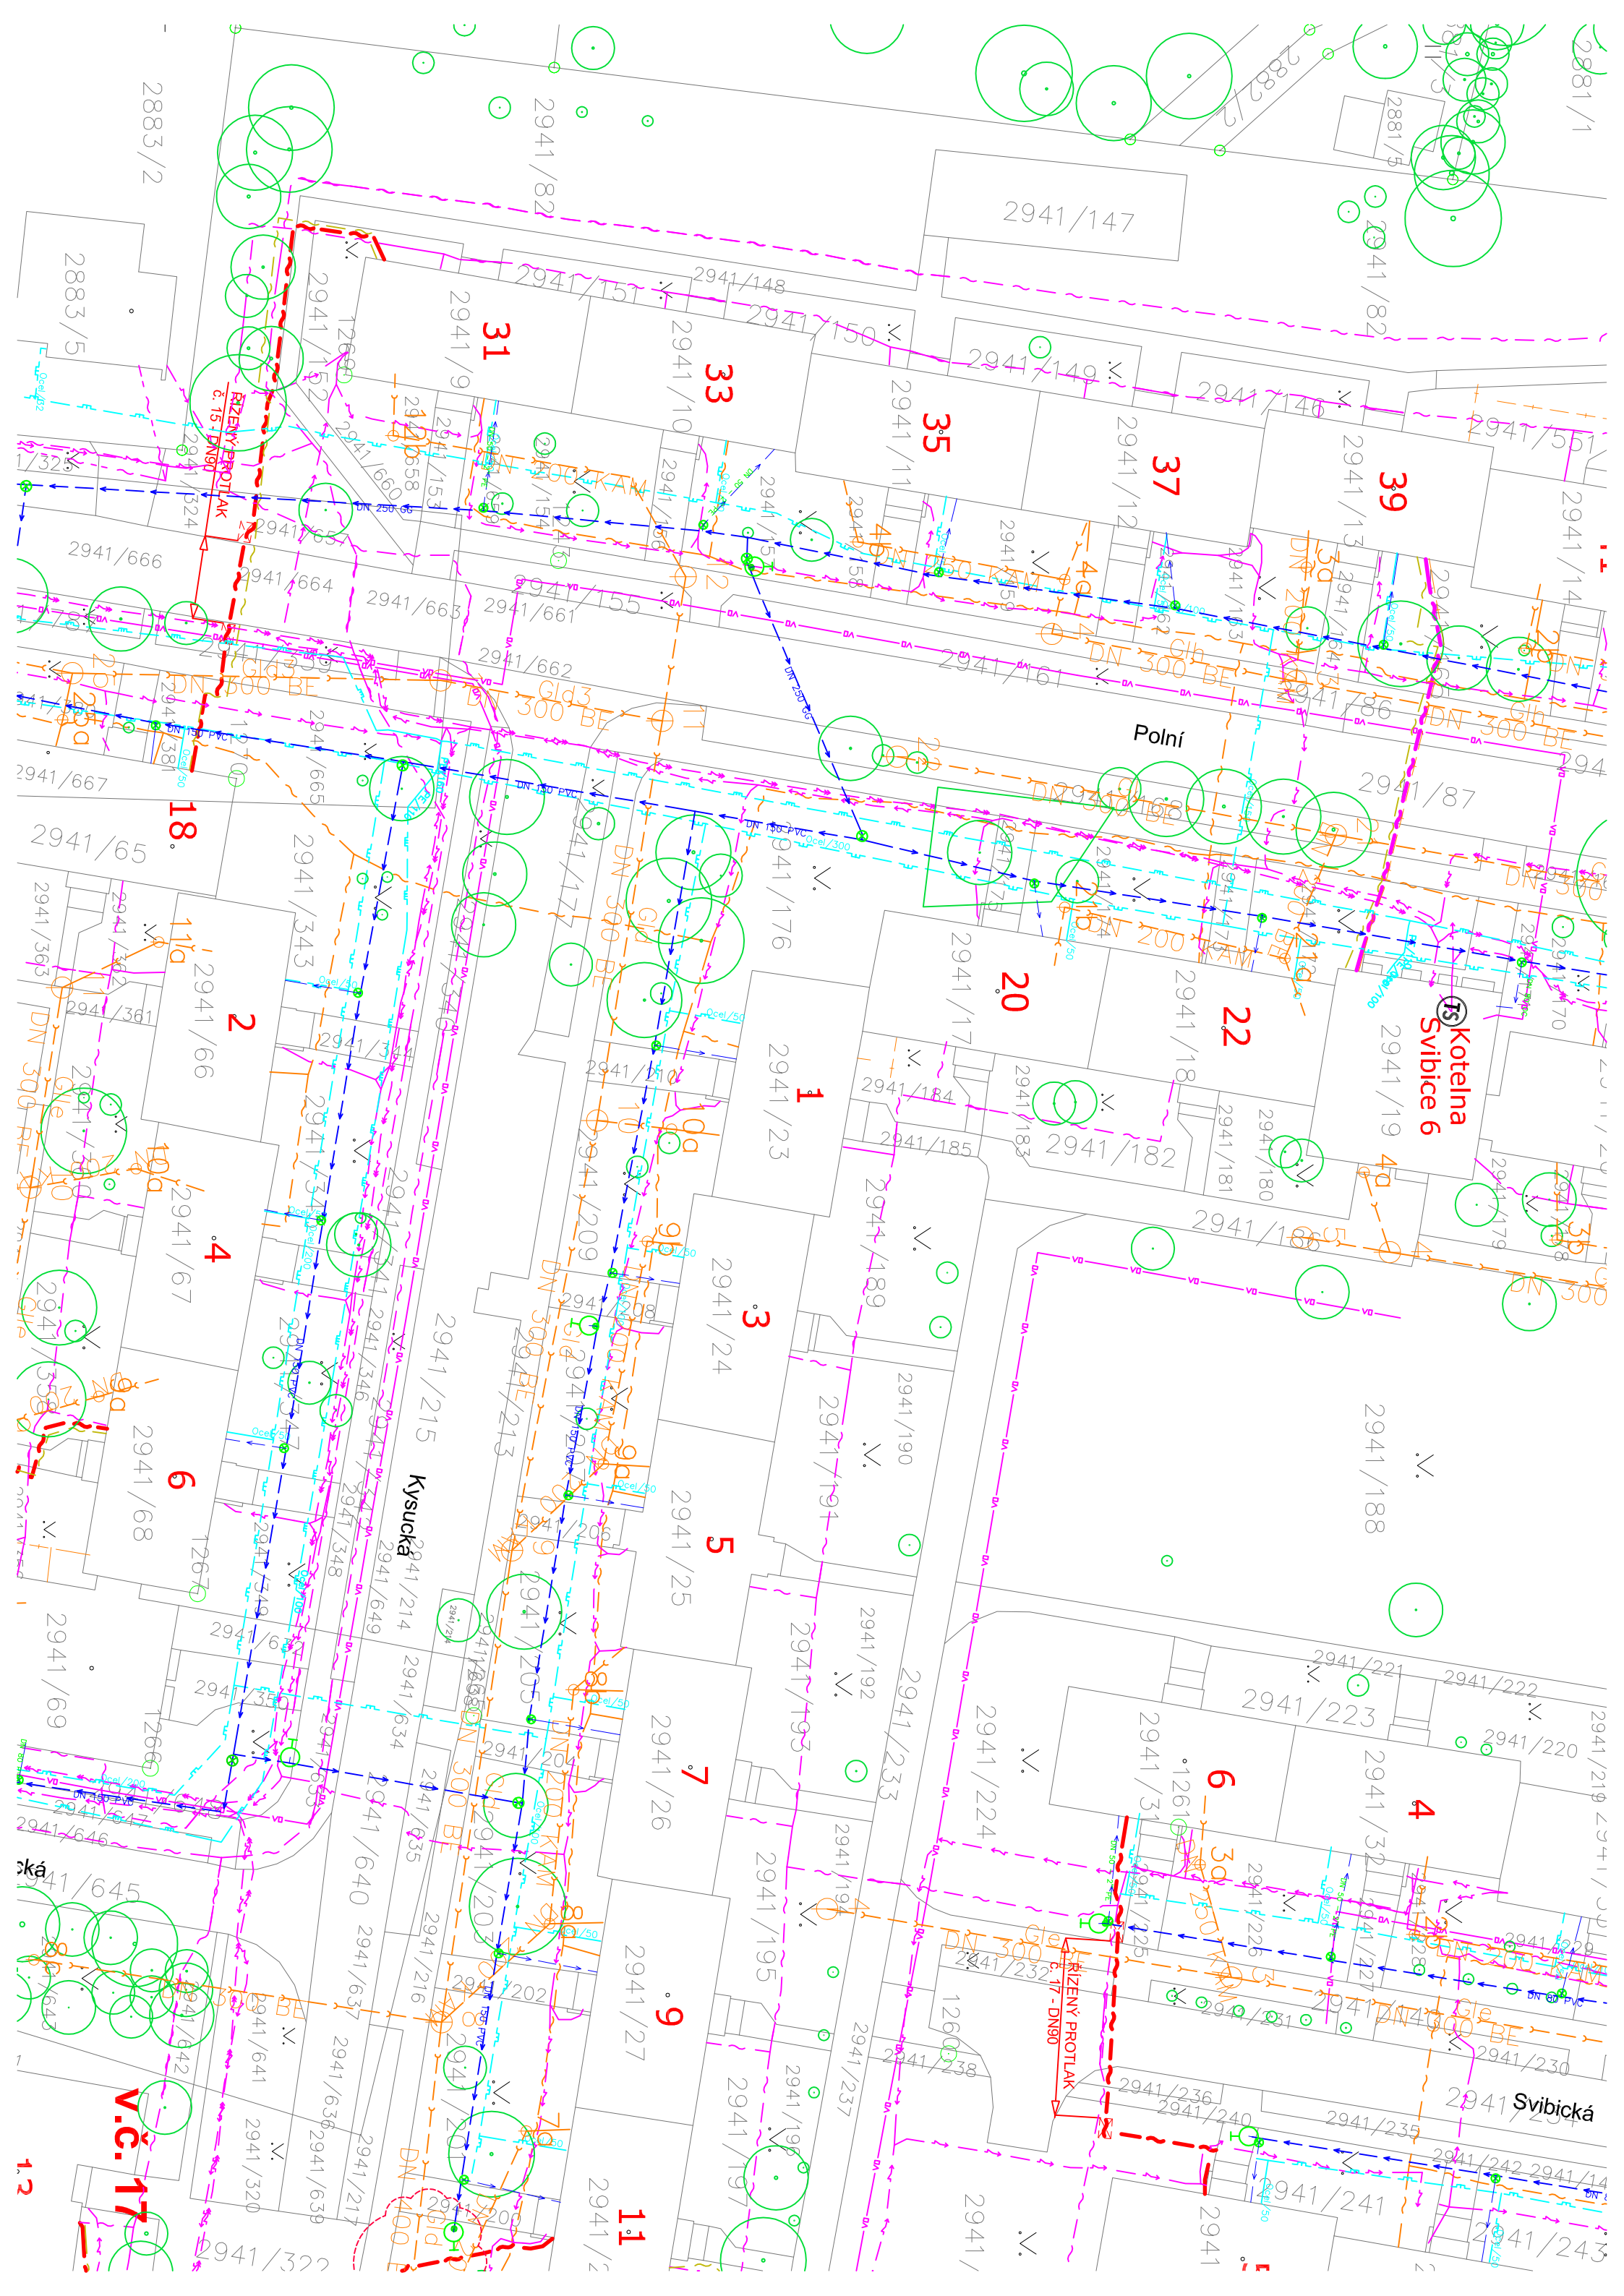

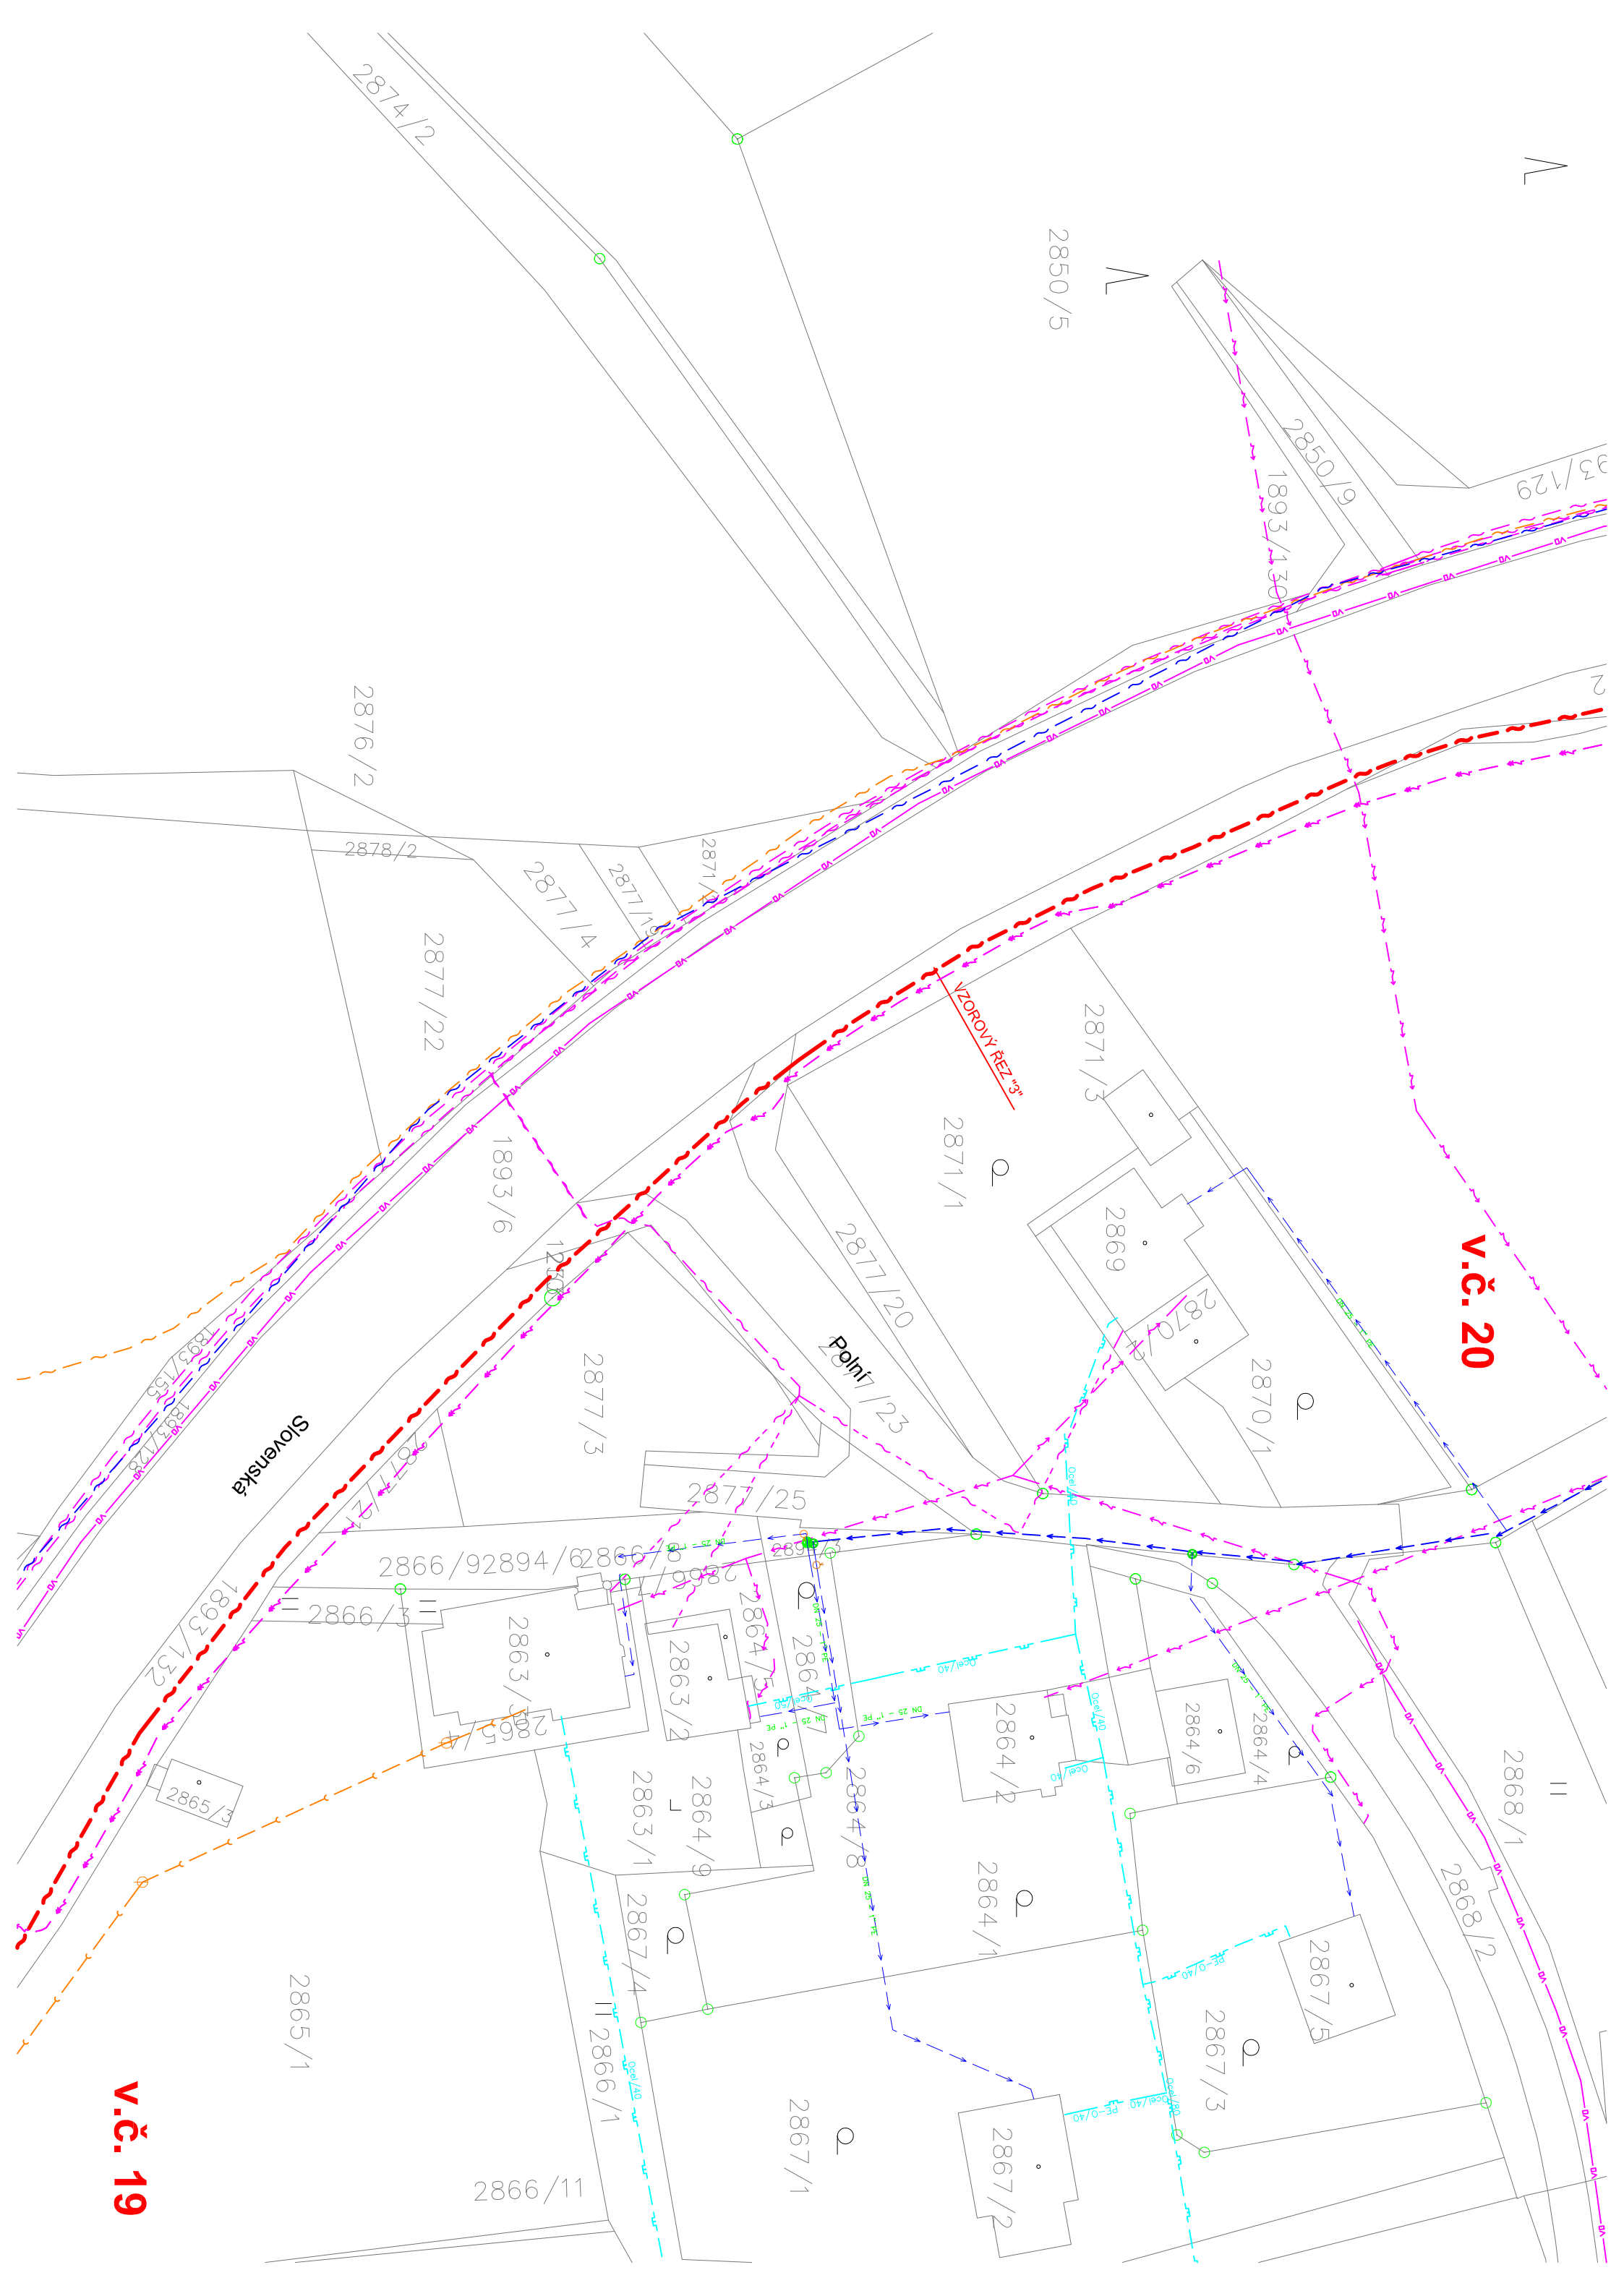

N

N

V.Č. 20

V.Č. 19

2874/2

2850/5

2850/9

33/129

2876/2

2878/2

2877/4

2877/15

2871/1

2877/22

1893/6

2877/3

2877/20

Polní / 23

2871/3

2869

2870/2

2870/1

Slovenská

2877/25

2866/92894/62866/9

2866/3

2863/508

2863/505

2864/5

2863/2

2864/3

2864/2

2864/6

2864/4

2868/1

2868/2

2865/1

2863/1

2864/9

2864/3

2864/8

2864/1

2867/5

2867/3

2868/1

2868/2

2865/1


2867/4

2866/1

2867/1

2867/2

2866/11

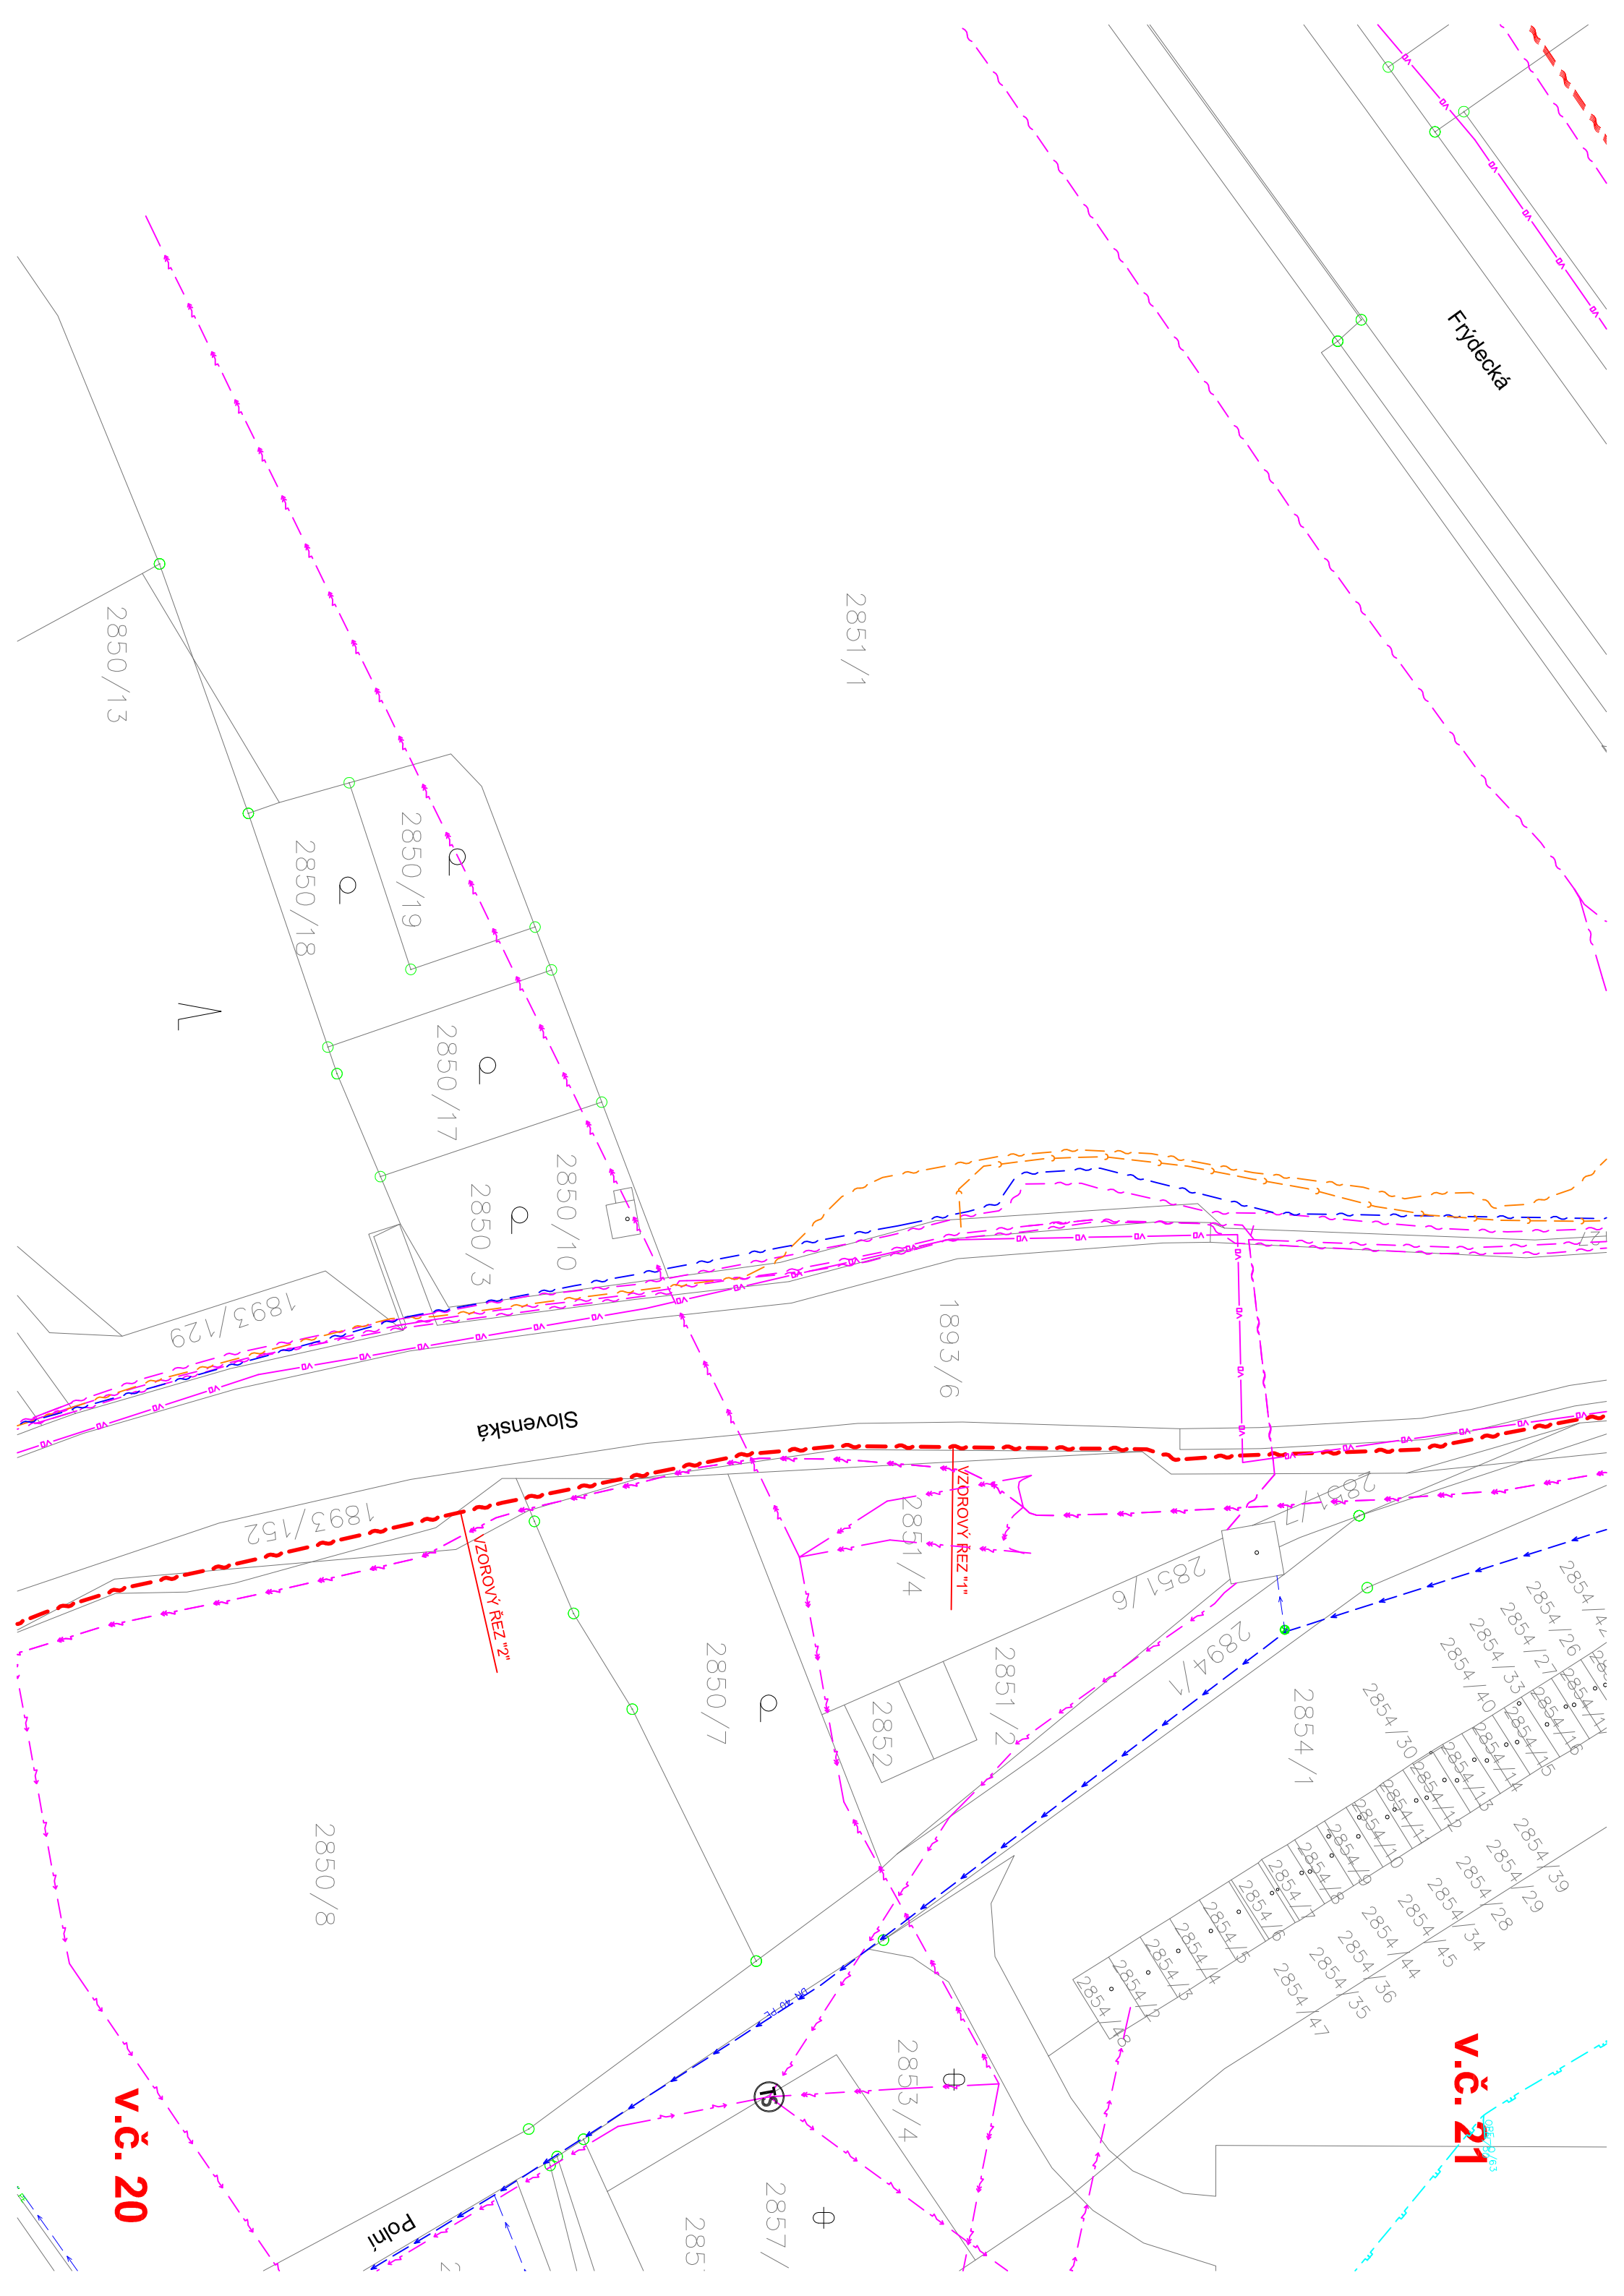

Frýdecká

Slovenská

2850/13

2851/1

2850/19

2850/18

2850/17

2850/10

2850/3

1893/129

1893/6

1893/152

VZOROVÝ REZ "2"

VZOROVÝ REZ "1"

2851/4

2850/7

2851/2

2852

2851/6

2854/1

2850/8

- 2854/4
- 2854/26
- 2854/27
- 2854/33
- 2854/40
- 2854/41
- 2854/42
- 2854/43
- 2854/44
- 2854/45
- 2854/46
- 2854/47
- 2854/48
- 2854/49
- 2854/30
- 2854/31
- 2854/32
- 2854/34
- 2854/35
- 2854/36
- 2854/37
- 2854/38
- 2854/39
- 2854/28
- 2854/29
- 2854/44
- 2854/45
- 2854/46
- 2854/47
- 2854/48
- 2854/49

V.Č. 20

V.Č. 21

Polní

TS

2857/


2853/4

285

NAPOJENÍ NA PÁTERŇÍ TRASU

STÁVAJÍCÍ PÁTERŇÍ OPTICKÁ TRASA
SILESNET, DIAL TELECOM, ITSELF, SITEL, ČRA

Frydecká

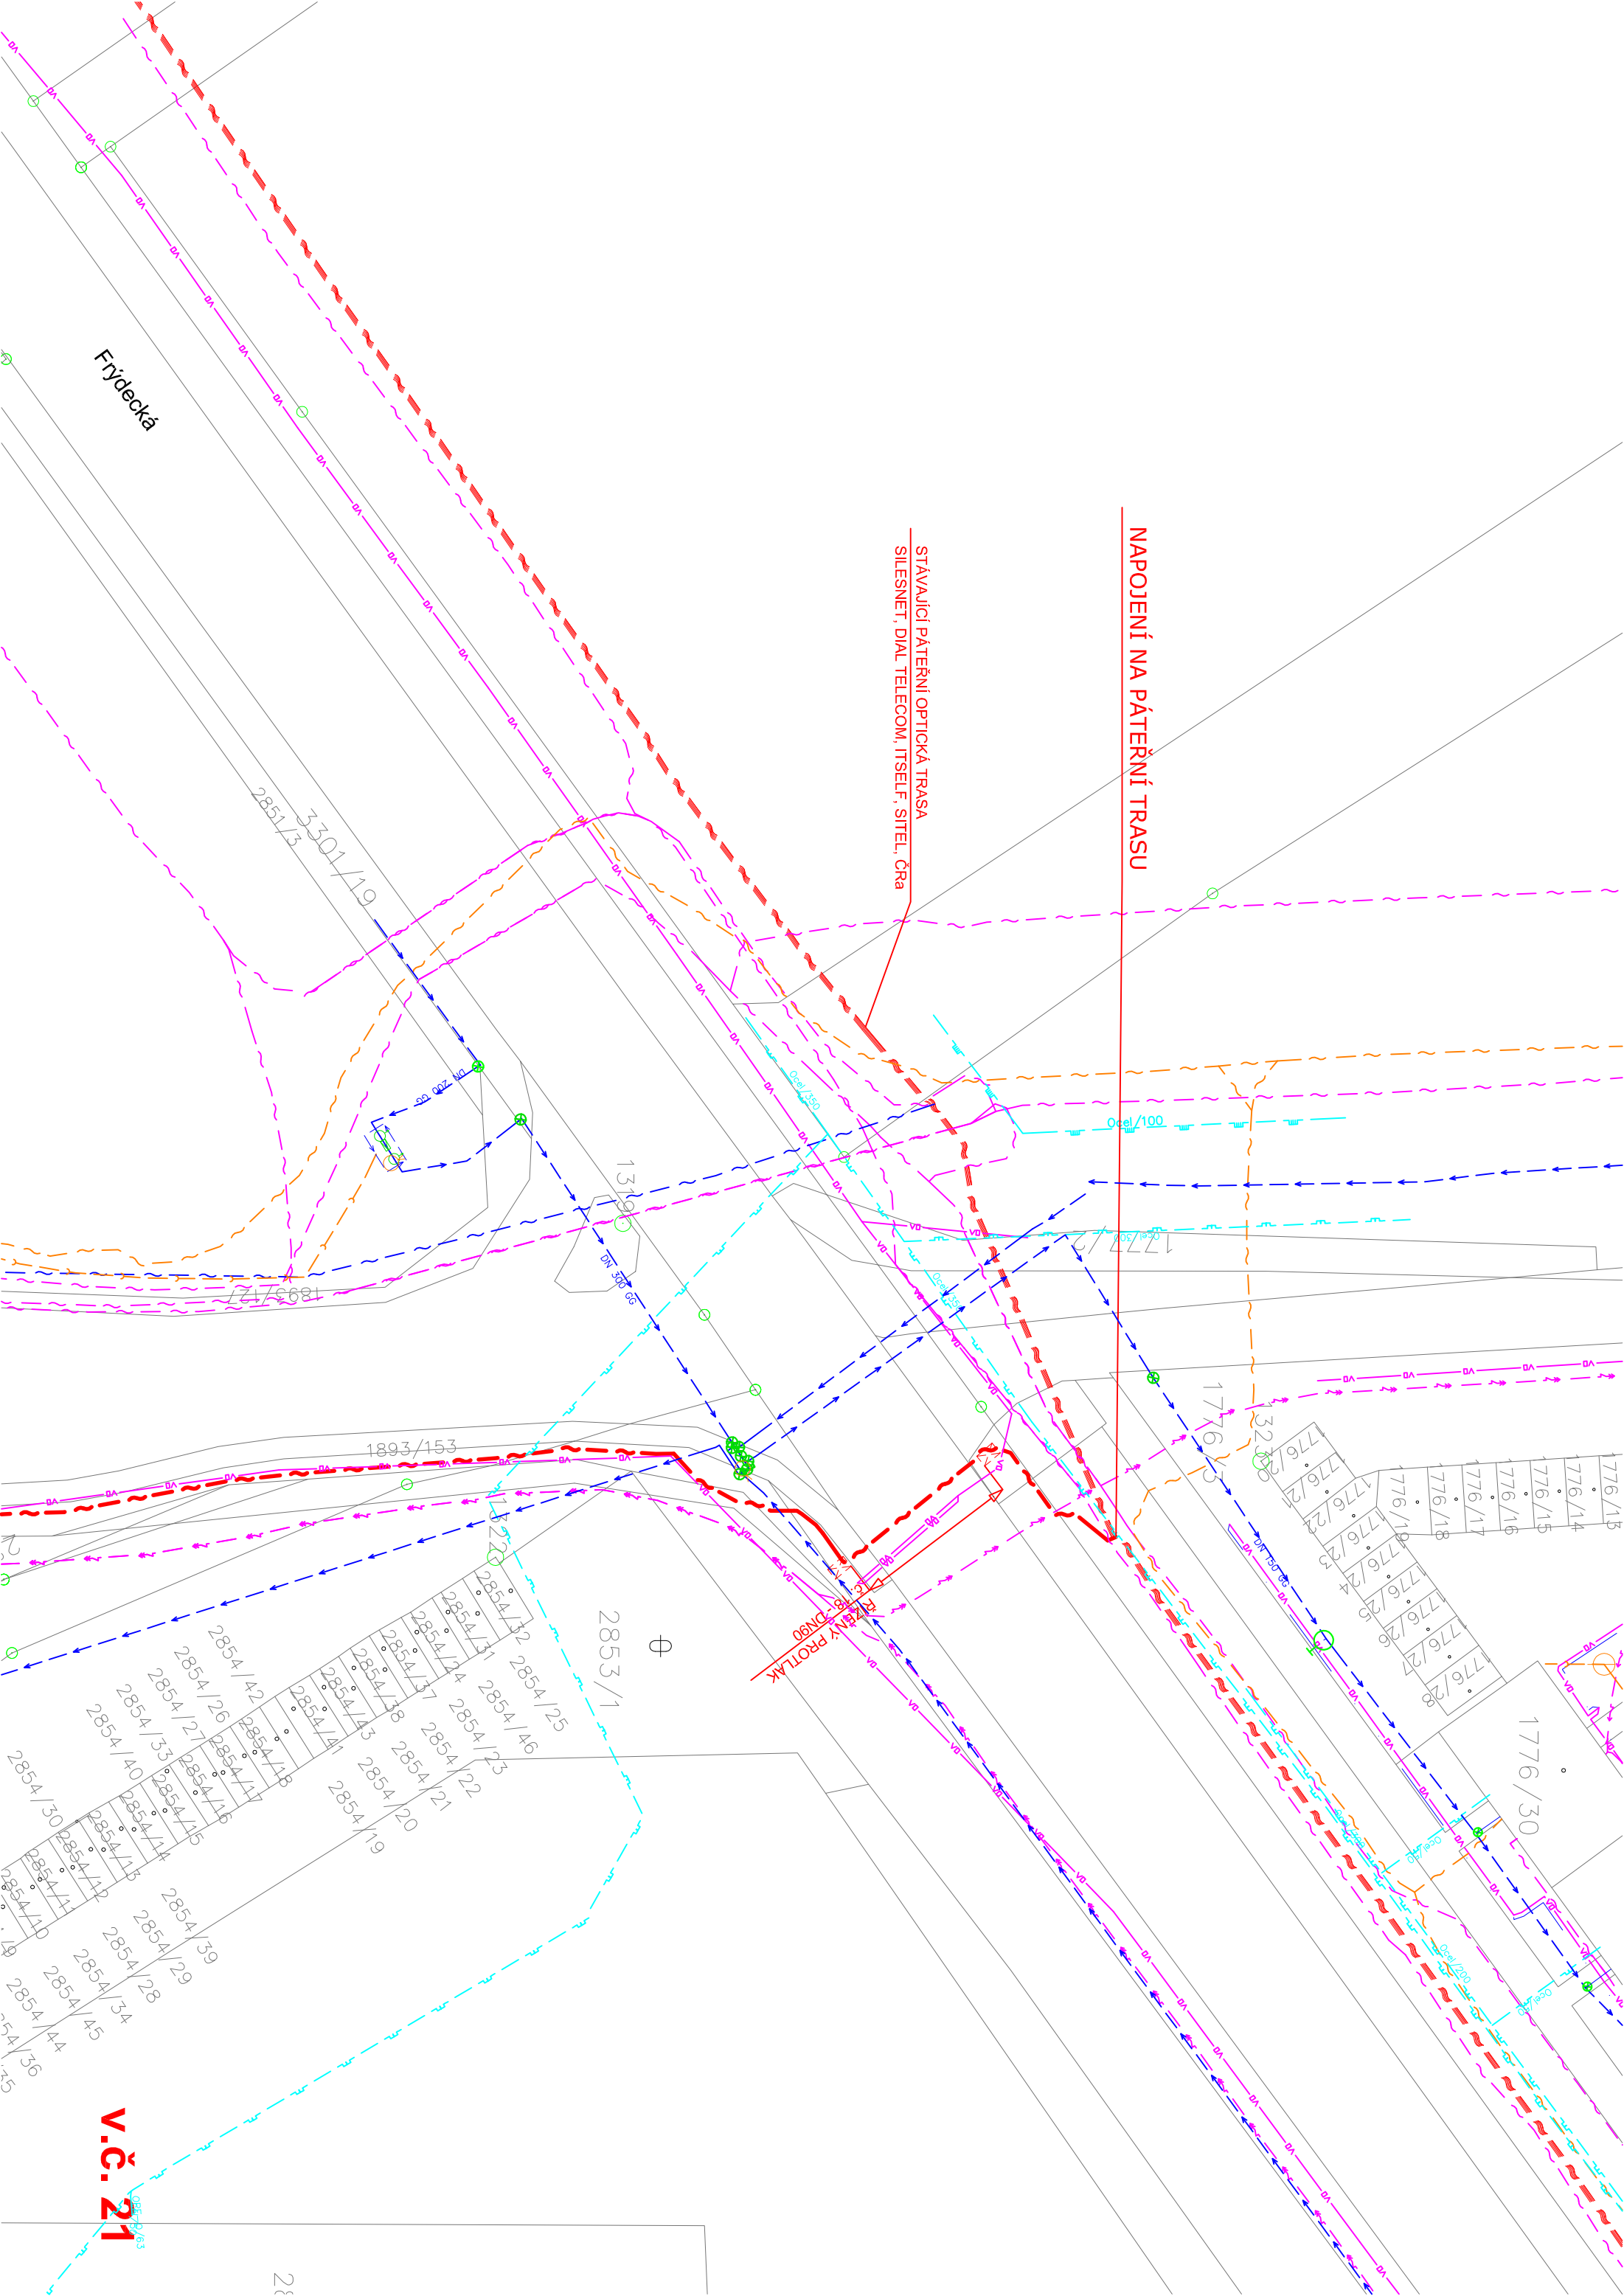

V.Č. 21