
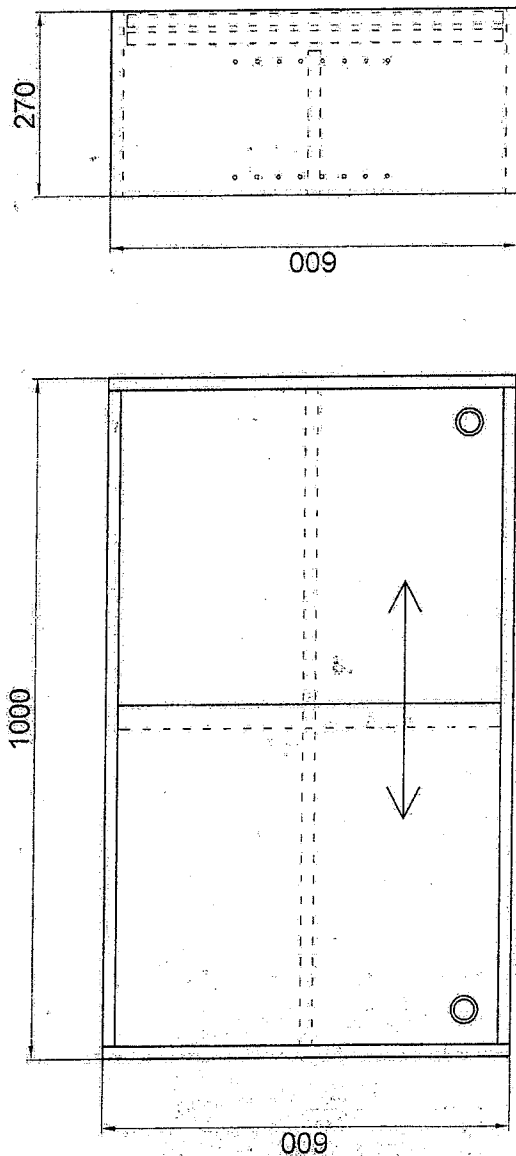


LEGENDA:
 dveře, korpus - LTD šedá U708 ST9 tl. 18 mm + ABS modrá HU15125 tl. 2 mm
 záda - MDF bílá tl. 3 mm + Bystrica
 úchytky - Kapsla Ø 40 mm satin chrom (35532)
 posuvné kování - Hettich Slide Line 55 sedy
 přišroubovat na zeď

Logopedie

DŘEVOMONTA®

AKCE:	SZZ II Brno Kyjevská
OBSAH:	Závěsná skříňka s posuvnými dveřmi
DATUM:	3. 1. 2018
MĚŘÍTKO:	1:10
FORMÁT:	A4

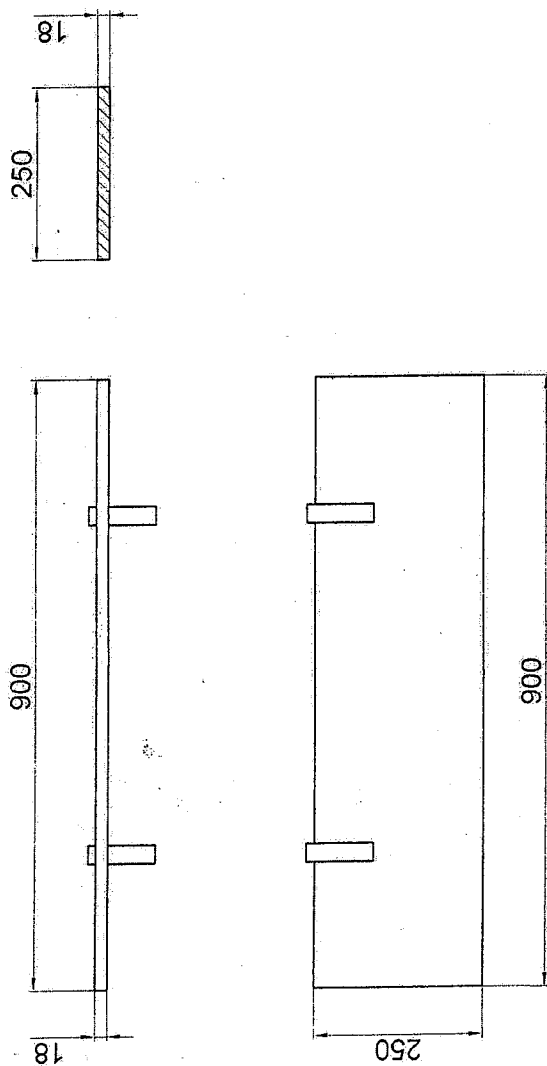

LÉGENDA:
 police - LTD sedá U708 ST9 tl. 18 mm + ABS modrá HU15125 tl. 2 mm
 konzoly - Tukan satín nkl střední (36104)

Logopedie


DŘEVOMONTA®

AKCE: SZZ II Brno Kyjevská

OBSAH: Police

DATUM: 3. 1. 2018

MĚŘÍTKO: 1:10 FORMÁT: A4

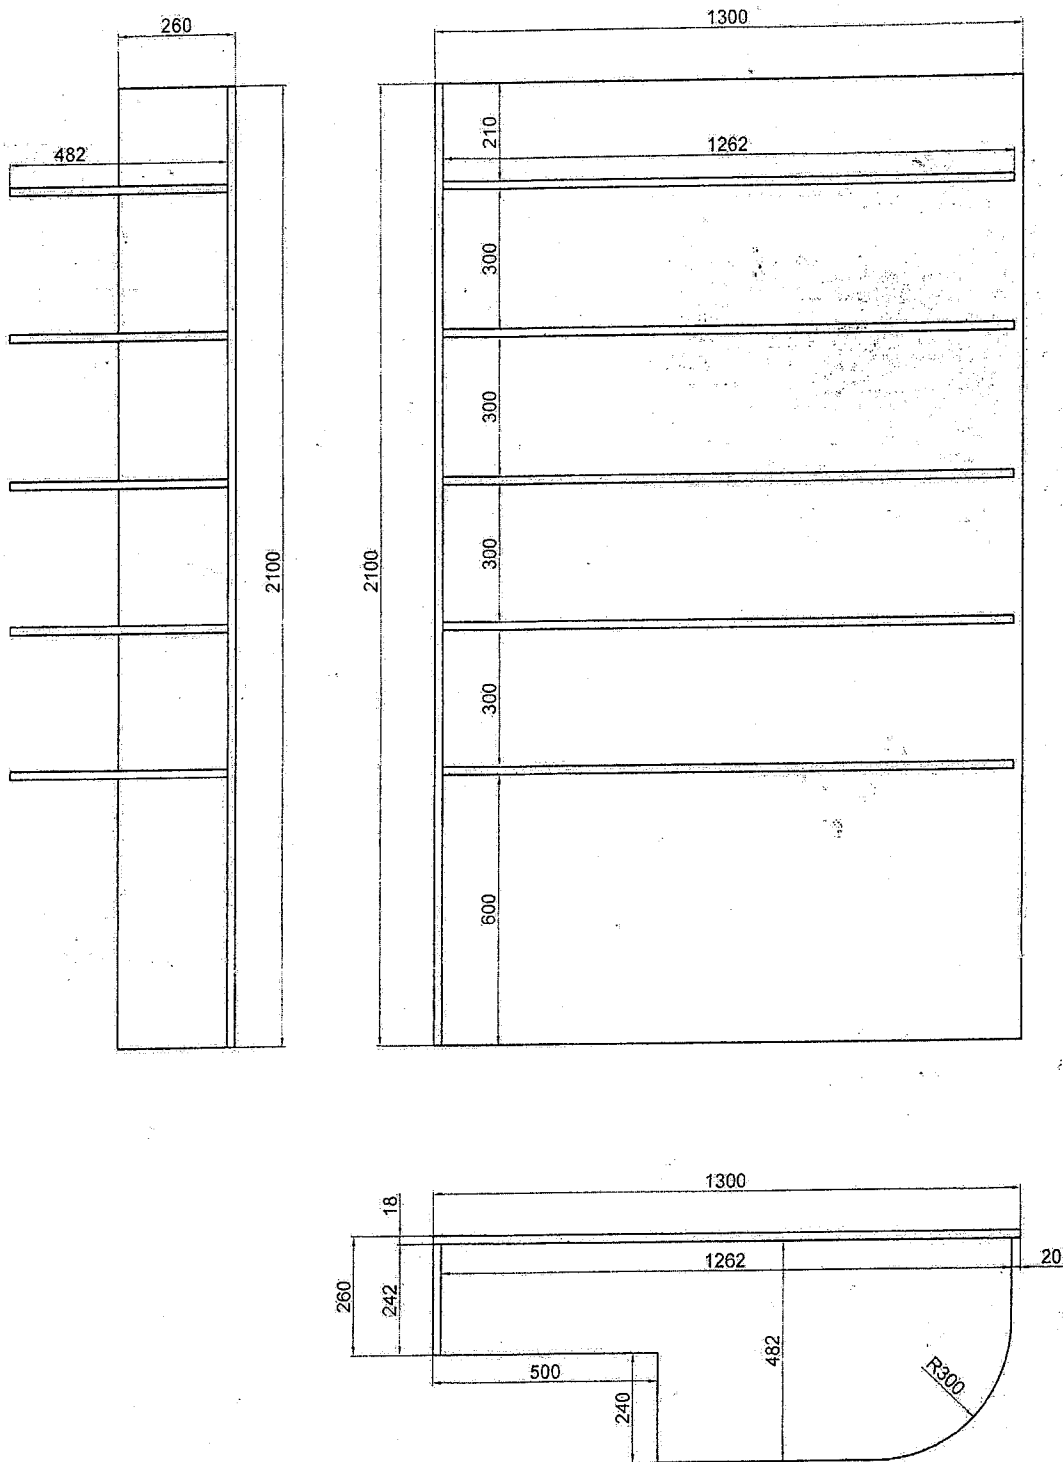

LEGENDA:

police, záda - LTD šedá U708 ST9 tl. 18 mm + ABS modrá HU15125 tl. 2 mm
příšroubovat ke zdi

Tělocvična

DŘEVOMONTA®




AKCE: SZZ II Brno-Kyjevská

QBSAH: Policevní regál

DATUM: 3. 1. 2018

MĚŘÍTKO: 1:15

FORMÁT: A4

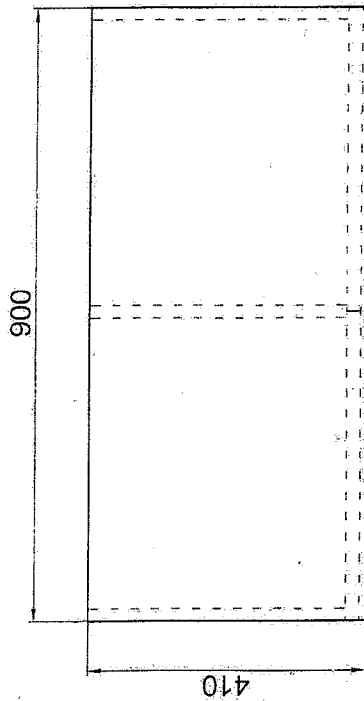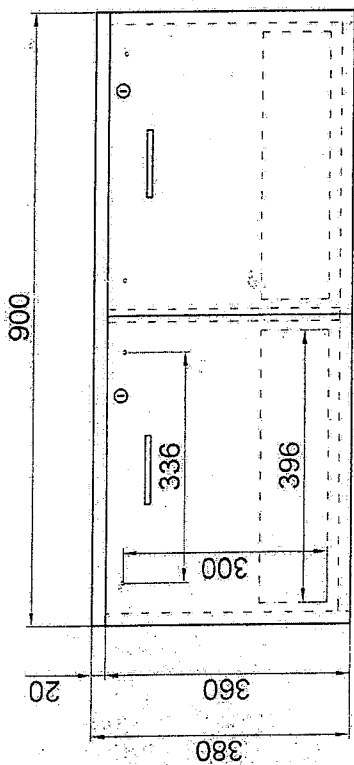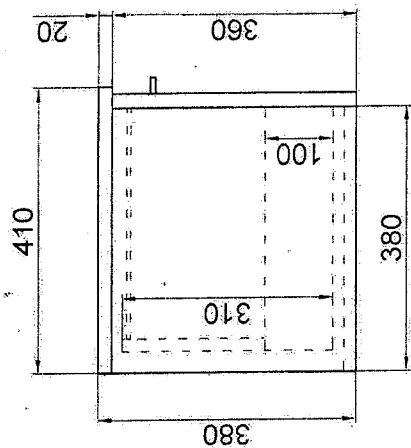

LEGENDA:
 plátek, čela - LTD šedá U708 ST9 tl. 18 mm + ABS modrá HU15125 tl. 2 mm
 korpus - LTD šedá U708 ST9 tl. 18 mm + ABS modrá HU15125 tl. 0,5 mm
 záda - MDF bílá tl. 3 mm
 úchytky - Beta 96 satín chrom
 výsuvy - kulíčkový celovýsuv
 zámeček - nábytkový

Kartotéka




DŘEVOMONTA®

AKCE: SZZ II Brno Kyjevská

OBJEKT: Nátlavec: kartotéky

DATUM: 3. 1. 2018

MĚŘÍTKO: 1:30 FORMÁT: A4

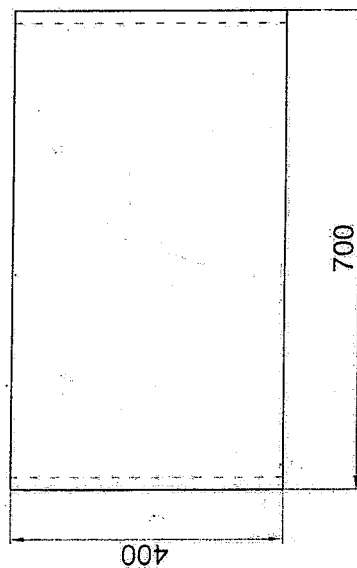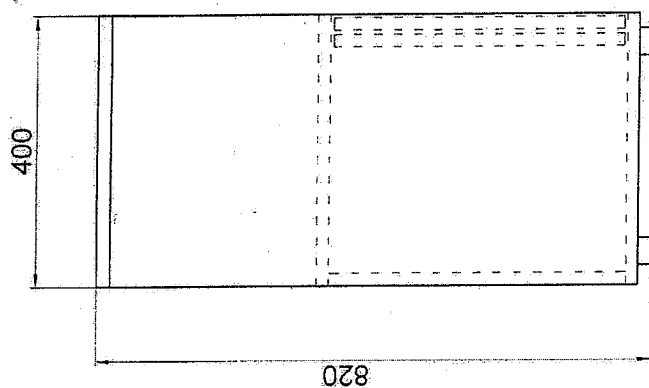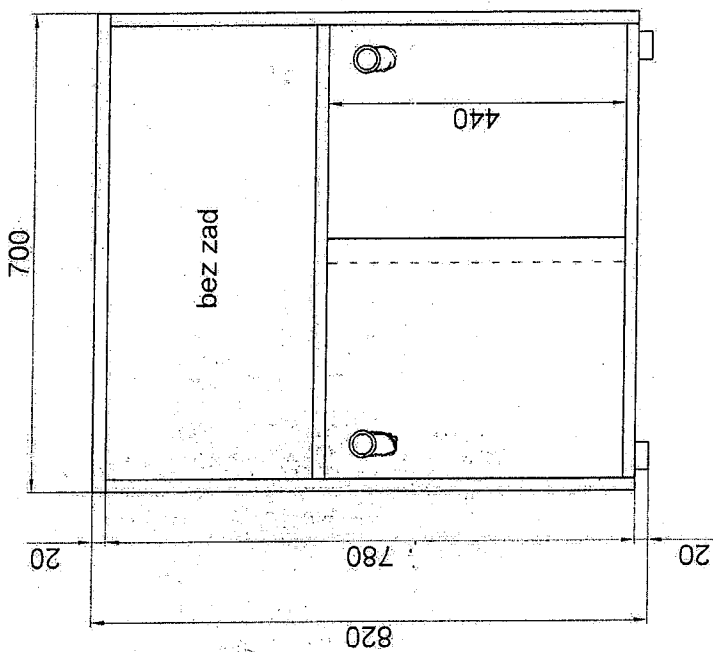

LEGENDA:
 posuvné dveře - LTD oranžová 132 PE tl. 18 mm + ABS tl. 2 mm
 plátek, korpus záda - LTD bílá W980 ST2 tl. 18 mm + ABS tl. 2 a 0,5 mm
 úchytky - Kaniwa Ø 40 mm-satin chrom (35532) OVALNÉ, NICHYTY
 posuvné kování - Hettich Slide Line 55 bílý
 kluzáky - černé, 20 mm

II. oddělení



DŘEVOMONTA®

AKCE: SZZ II Brno/Kyjevská


OBSAH: Skříňka s posuvnými dveřmi

DATUM: 3. 1. 2018

MĚŘÍTKO: 1:10 FORMÁT: A4

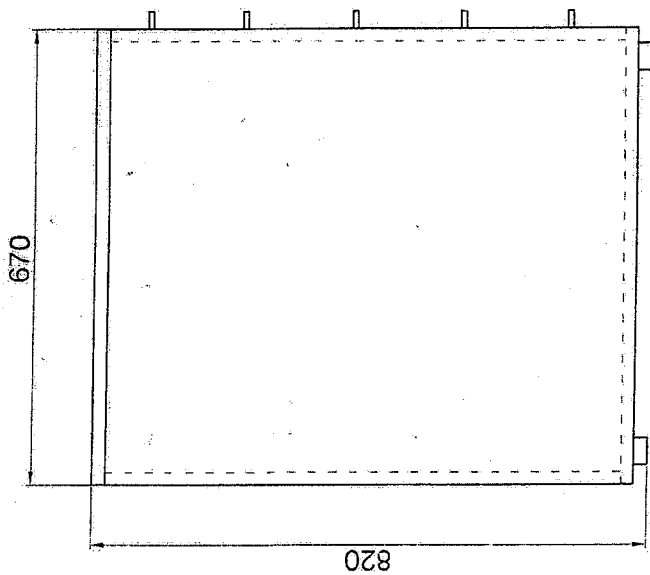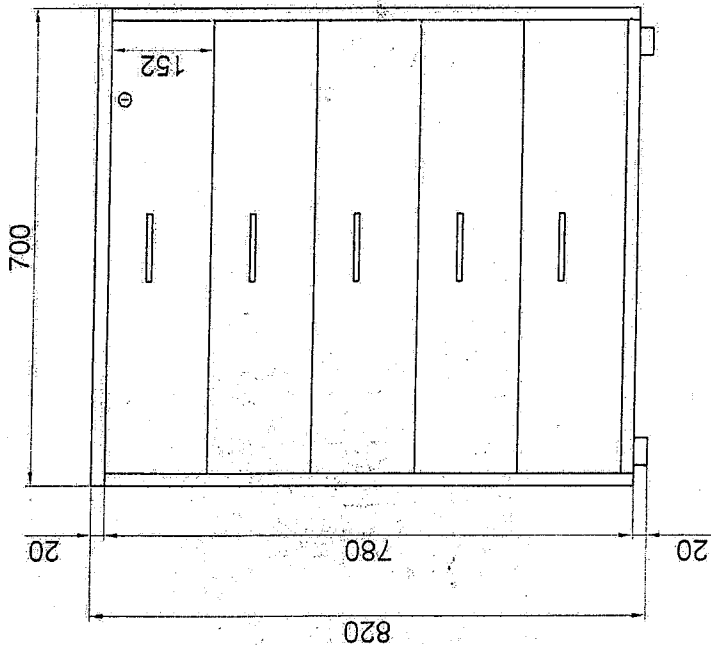

LEGENDA:
 čela - LTD oranžová 132 PE tl. 18 mm + ABS tl. 2 mm
 plátek, korpus záda - LTD bílá W980 ST2 tl. 18 mm + ABS tl. 2 a 0,5 mm
 úchytky - Beta 96 satín chrom
 výsuvy - kulíčkový celovýsuv
 kluzáky - černé, 20 mm
 zámek - nabytkový, centrální

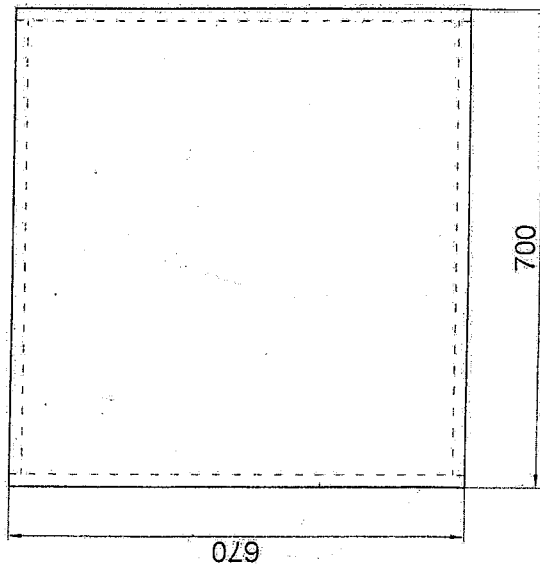

II. oddělení


DŘEVOMONTA®

AKCE: SZZ II Brno Kyjevská

OBSAH: Skříňka zásuvková

DATUM: 3. 1. 2018

MĚŘÍTKO: 1:10 FORMÁT: A4

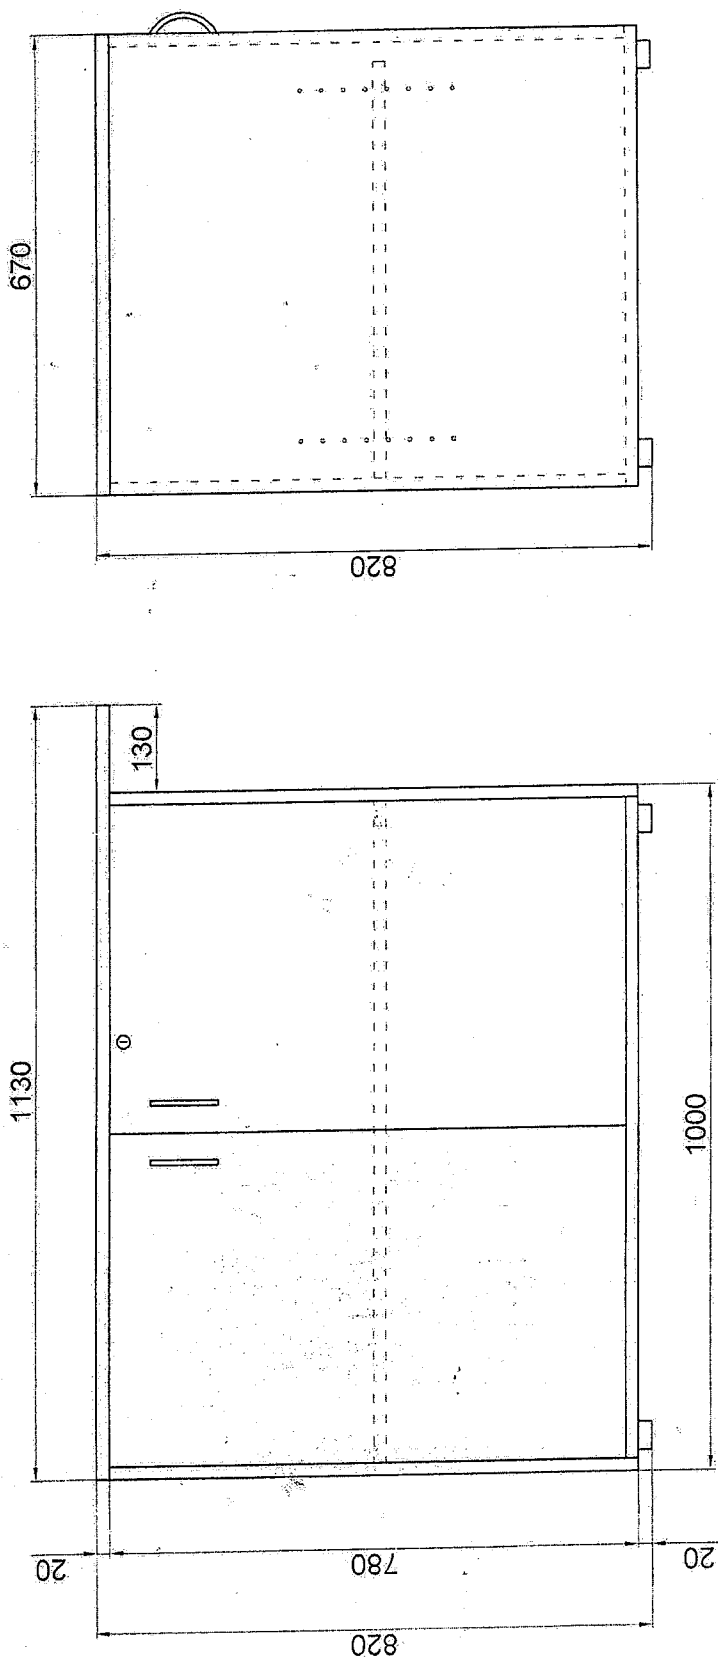

LEGENDA:
 dveře - LTD oranžová 132 PE tl. 18 mm + ABS tl. 2 mm
 plátek, korpus záda - LTD bílá W980 ST2 tl. 18 mm + ABS tl. 2 a 0,5 mm
 úchytky - Beta 96 satín chrom
 panty - Strong
 kluzáky - černé, 20 mm
 zámek - nábytkový zámek + klapáčky

II. oddělení



DŘEVOMONTA®

AKCE: SZZ II Bino Kypeská


OBSAH: Skříňka dvířková

DATUM: 3. 1. 2018

MĚŘÍTKO: 1:10 FORMÁT: A4

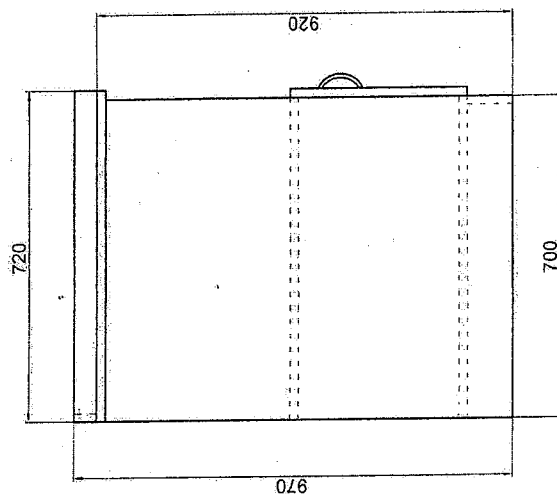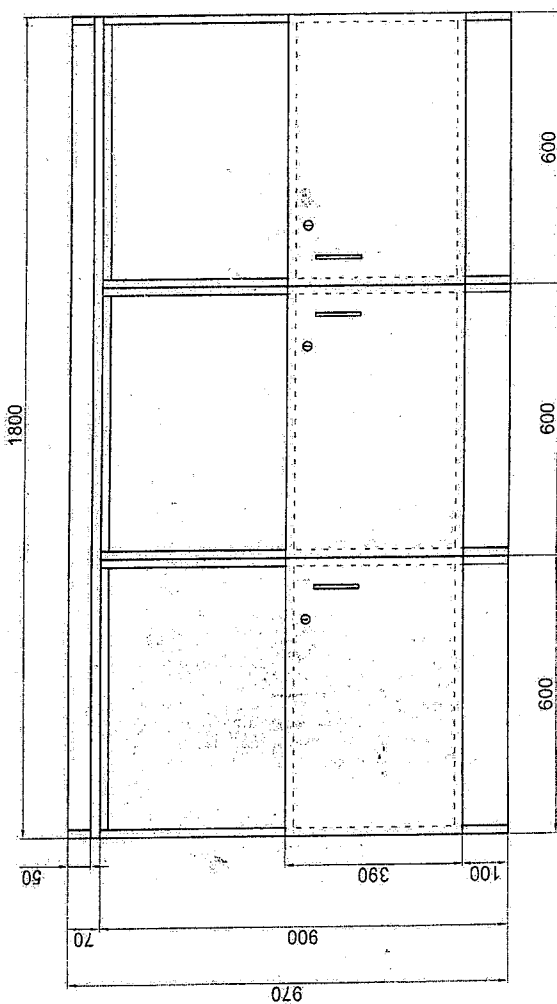

LEGENDA:
 dveře - LTD oranžová 132 PE tl. 18 mm + ABS tl. 2 mm
 plátek, korpus - LTD bílá W980 ST2 tl. 18 mm + ABS tl. 2 a 0,5 mm
 záda - MDF bílá tl. 3 mm
 úchytky - Beta 96 satín chrom
 panty - Strong
 zámek - nábytkový zámek

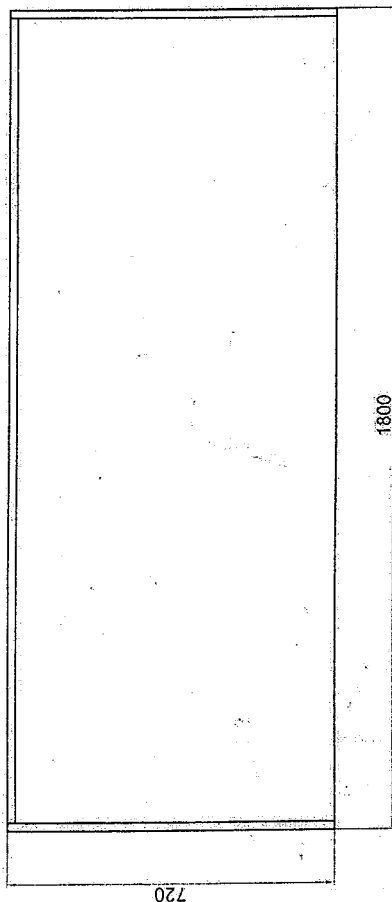

I. oddělení

DŘEVOMONTA®




AKCE: SZZ II Brno Kyjeveská

OBSAH: Přebalovací puji

DATUM: 3. 1. 2018

MĚŘÍTKO: 1:15

FORMÁT: A4

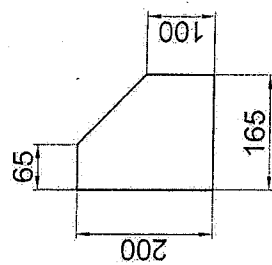
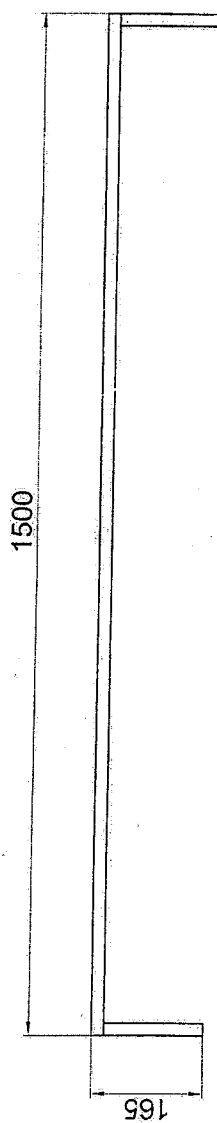
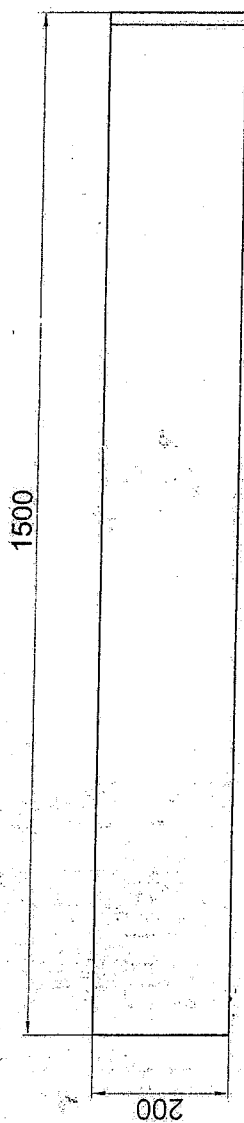


LEGENDA:
 police - LTD oranžová 132 PE tl. 18 mm + ABS tl. 2 mm (šora) a 0,5 mm (zespod)

I. oddělení

DŘEVOMONTA®

AKCE :	SZZ II Bříně Kytěská
OBSAH :	Náslavce na stůl
DATUM :	3. 1. 2018
MĚŘÍTKO :	1:10
FORMÁT :	A4

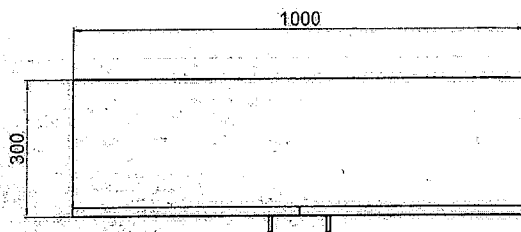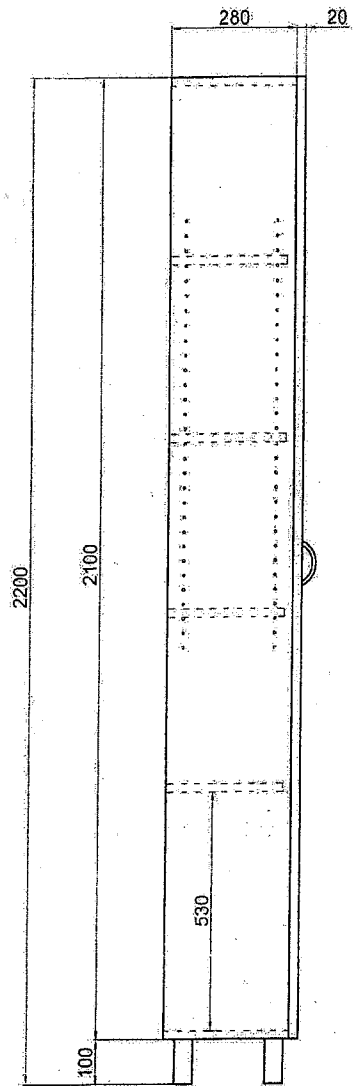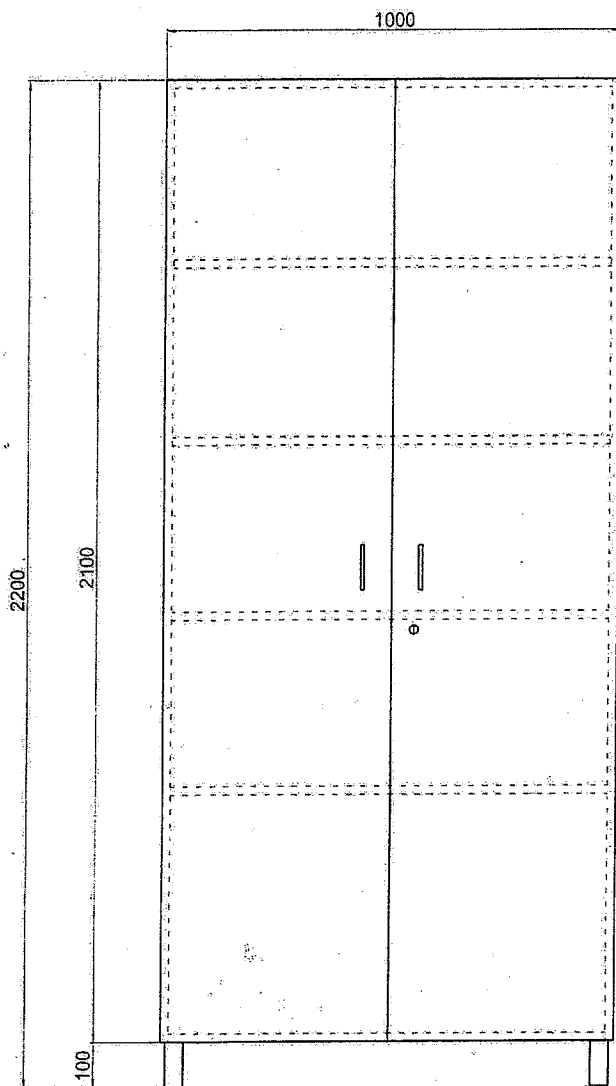

LEGENDA:

dveře - LTD šedá U708-ST9 tl. 18 mm + ABS modrá HU15125 tl. 2 mm
 korpus - LTD šedá U708-ST9 tl. 18 mm + ABS modrá HU15125 tl. 0,5 mm
 záda - MDF bílá tl. 3 mm
 nožky - šedé v. 100 mm (135326)
 úchytky - Beta 96 satín chrom
 panty - Strong
 zámek - nábytkový rozvorový

příšroubovat ke zdi

Ergoterapie

DŘEVOMONTA®




AKCE: SZZ II Brno Kyleská

OBSAH: Policová skříň

DATUM: 3. 1. 2018

MĚŘÍTKO: 1:15

FORMÁT: A4

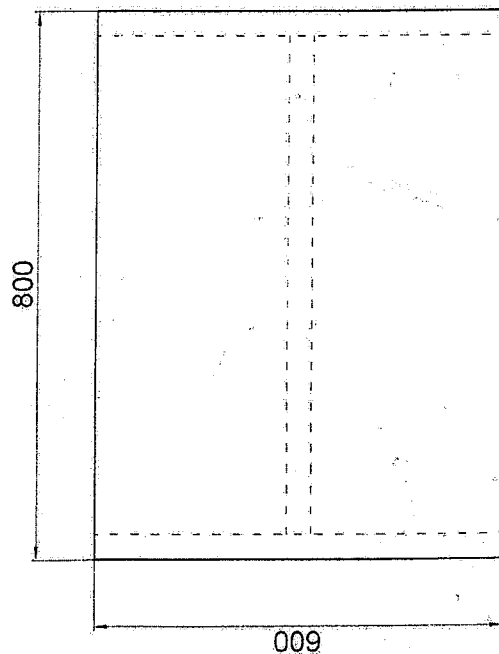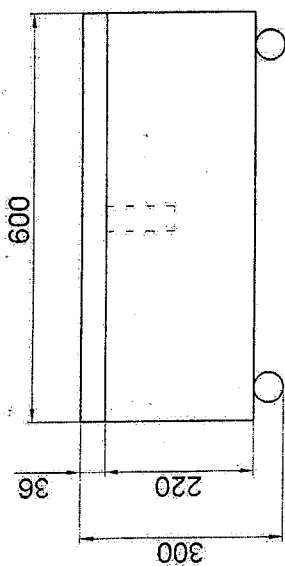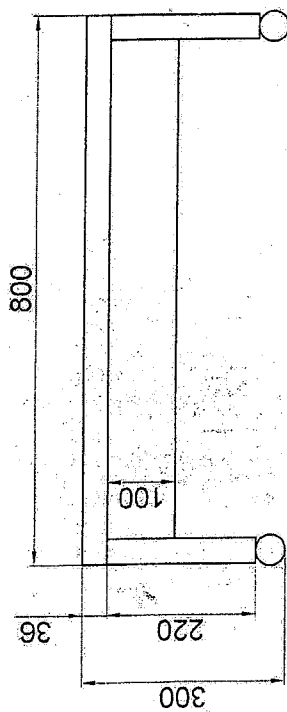

LEGENDA:
 stolová deska, boky, ľub. - LTD šedá U708 ST9 tl. 36 mm + ABS modrá HU15125 tl. 2 mm
 kolečka - kolečko s plotničkou a brzdou Ø30 mm (270112)

Ergoterapie

DŘEVOMONTA®

AKCE : SZZ II Brno Kyjevská

OBSAH : Stoleček na kolečkách

DATUM : 3.1.2018

MĚRITKO : 1:10 FORMÁT : A4