POZEMNÍ KOMUNIKACE BOHEMIA, a.s.
IČO: 279 00 096
Sídlo: Milady Horákové 2764, 272 01 Kladno
Společnost je zapsaná u MS v Praze, oddíl B, vložka 11881
[redacted]

Stavba: „Stavební úpravy křižovatky Selských baterií a U Boroviček a dopravní propojení s ul. Na Fialce“

Místo stavby: MČ Praha 17 (k.ú. Řepy)

Staničení:

168 - 2017

HARMONOGRAM PRACÍ

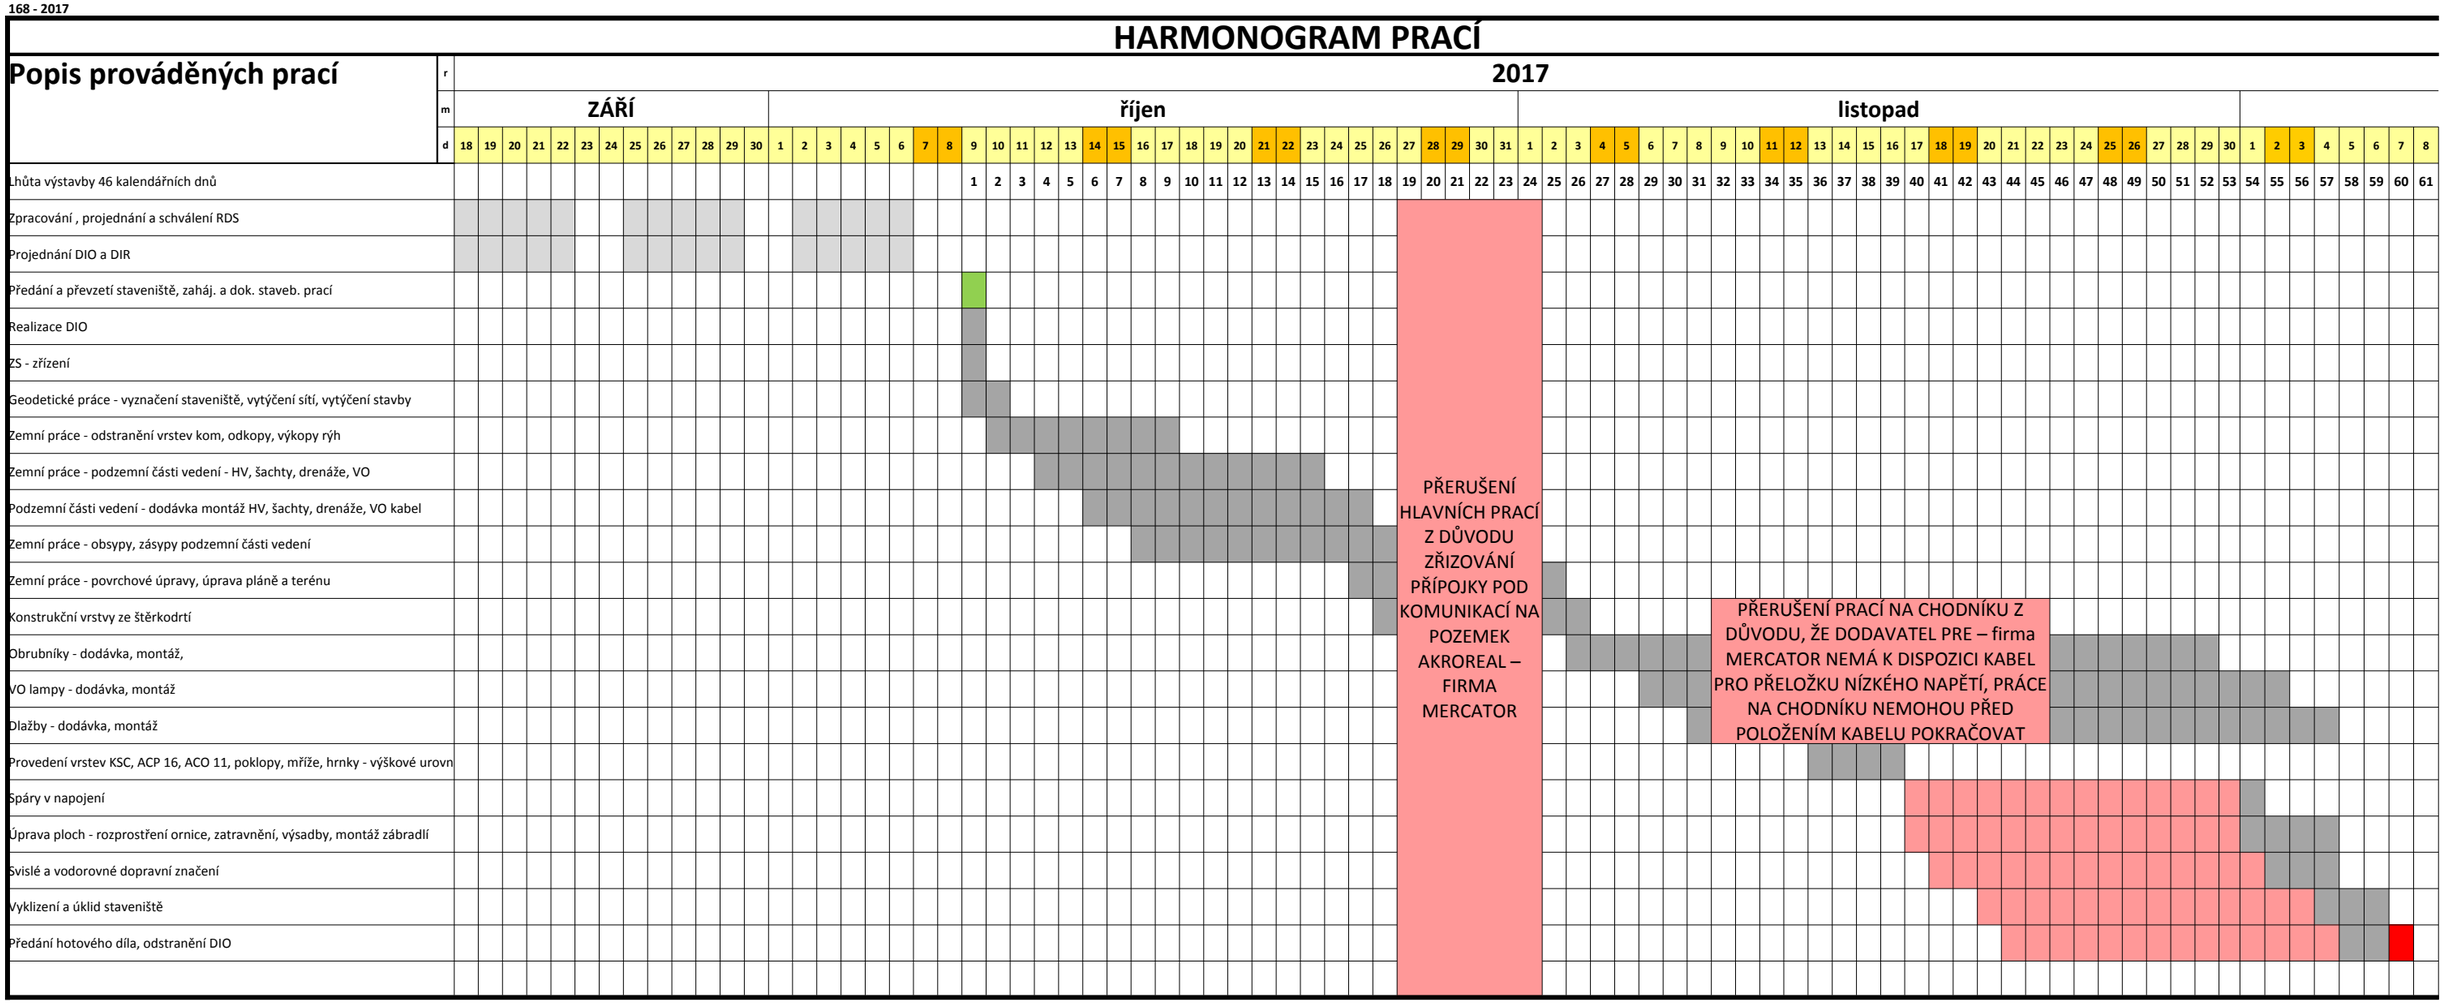

UZLOVÉ BODY

- termín zahájení stavebních prací
- termín dokončení stavebních prací a předání Díla Objednateli
- posunutí termínu z důvodu zdržení 3.strany

V Kladně dne 8.12.2017