


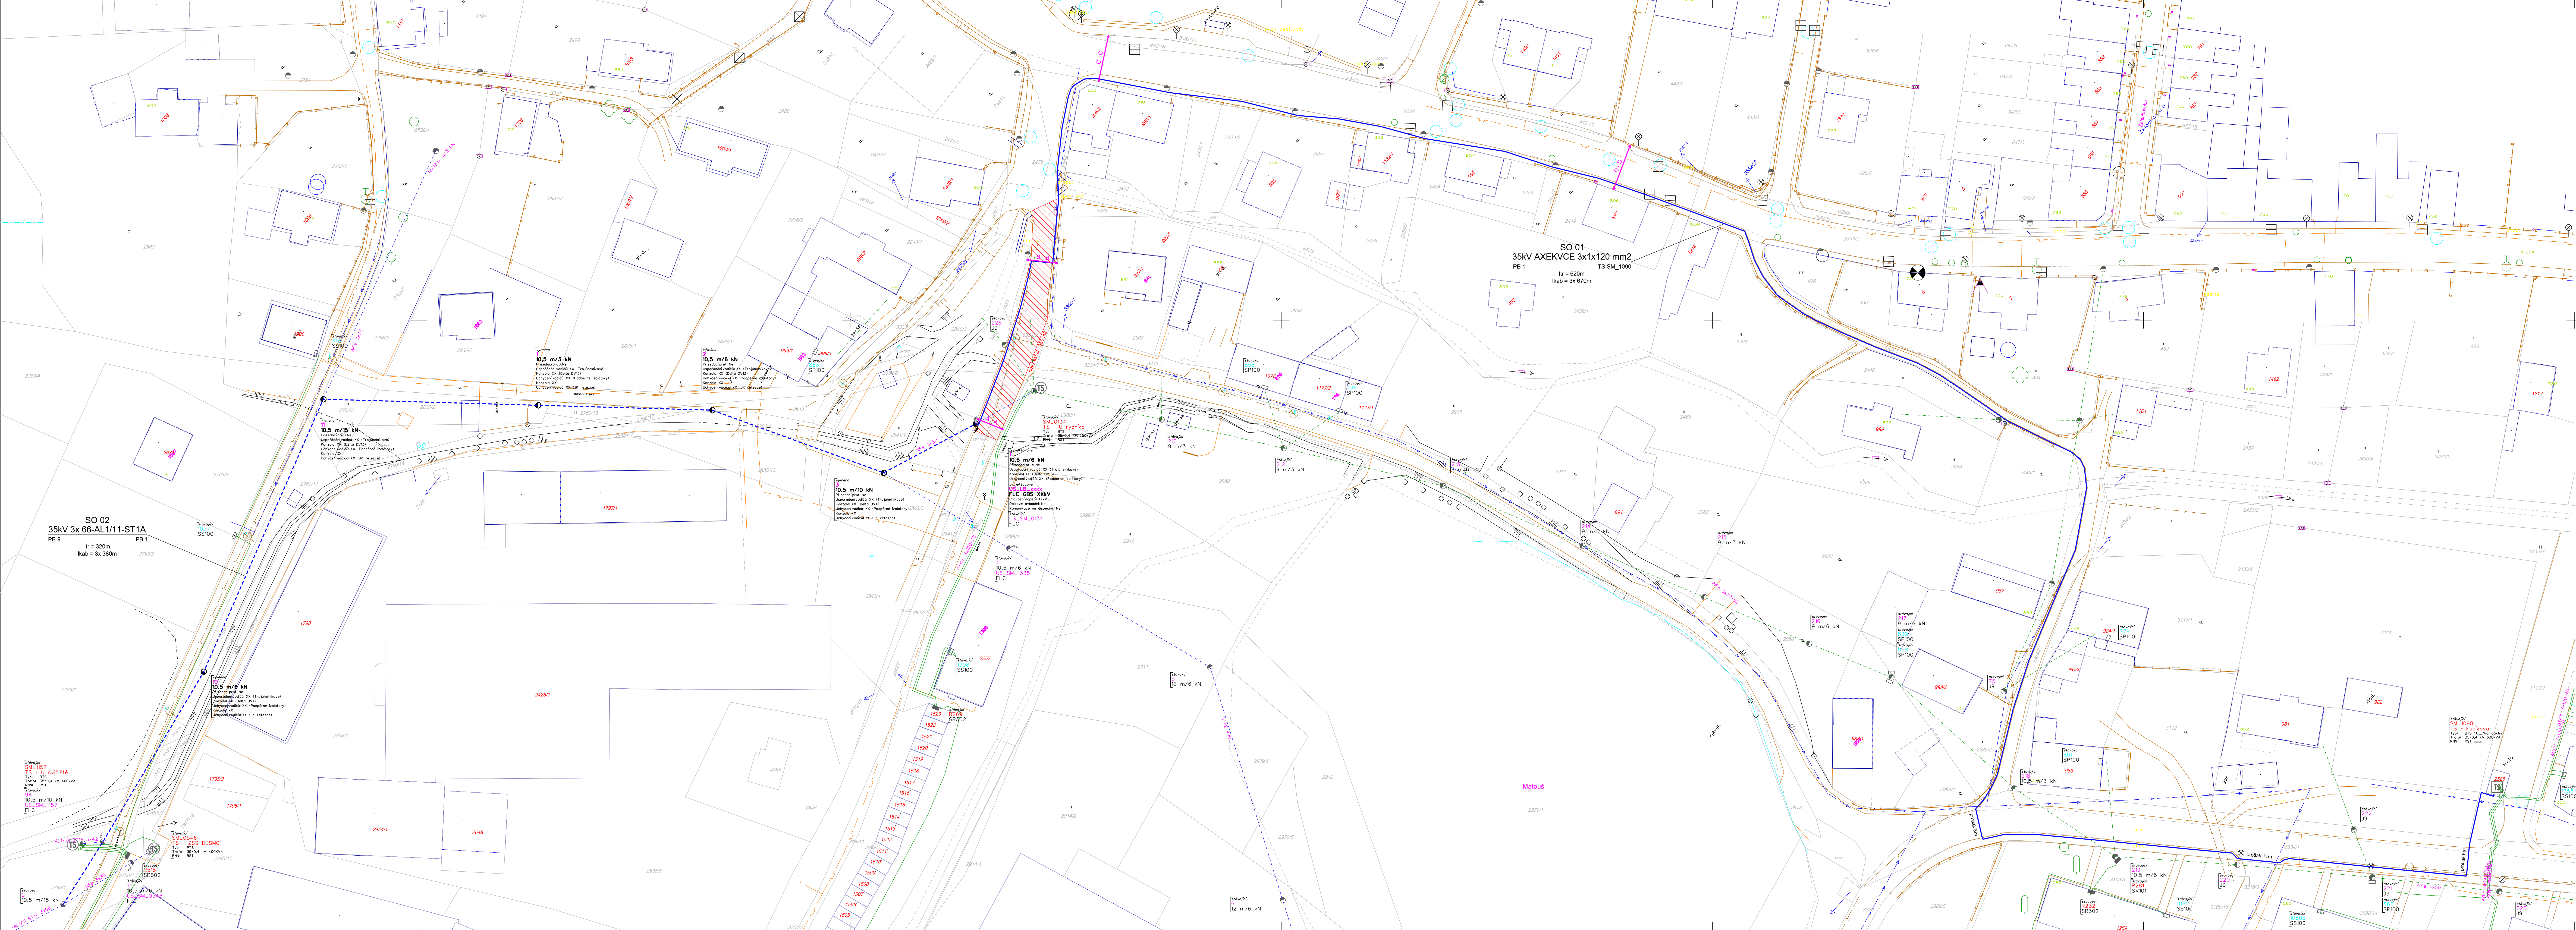

VYSVĚTLIVKY

- PROJEKTOVANÉ KABELOVÉ VEDENÍ VN 35kV - SO 01
- PROJEKTOVANÉ VRCHNÍ VEDENÍ VN 35 kV - SO 02 - VYMĚNA
- PROJEKTOVANÝ SLOUP VRCHNÍHO VEDENÍ VN - VYMĚNA
- PROJEKTOVANÝ ÚSEKOVÝ ODPINAČ
- STÁVAJÍCÍ VRCHNÍ VEDENÍ VN 35kV
- STÁVAJÍCÍ KABELOVÉ VEDENÍ VN 35kV
- STÁVAJÍCÍ VRCHNÍ VEDENÍ NN
- STÁVAJÍCÍ KABELOVÉ VEDENÍ NN
- STÁVAJÍCÍ SLOUP VRCHNÍHO VEDENÍ
- STÁVAJÍCÍ ÚSEKOVÝ ODPINAČ
- STÁVAJÍCÍ TRAFOSTANICE (KOMPAKTNÍ / SLOUPOVÁ)
- STÁVAJÍCÍ PŘÍPOJKOVÁ SKŘÍŇ
- STÁVAJÍCÍ ROZPOJOVACÍ SKŘÍŇ
- VODOVOD
- KANALIZACE
- PLYNOVOD

k.ú. Lomnice nad Popelkou

PODZEMNÍ ZAŘÍZENÍ JSOU ZAKRESLENA POUZE ORIENTAČNĚ
- PŘED ZAHÁJENÍM PRACÍ NUTNO VYTÝČIT !

NAPĚŤOVÁ SOUSTAVA: VN - AC 3, 35,000 V, 50 Hz, IT(r)
Ochrana před nebezpečným dotykem neživých částí bude provedena dle PNE 33 0000-1 na straně VN zemněním v sítích s rychlým vypnutím.

NAPĚŤOVÁ SOUSTAVA: NN - AC 3+PEN, 400/230 V, 50 Hz, TN-C
Ochrana před nebezpečným dotykem neživých částí bude provedena dle PNE 33 0000-1 na straně NN samostatným odpojením od zdroje použitím nadproudových jističkových prvků v sítích TN-C.

Projektant	Kreslil		
Vítězslav Šrůtek	Vítězslav Šrůtek		
Investor:	ČEZ Distribuce, a.s.	Stupeň PD	DUR
SM, Lomnice Propojení TS SM_0134-SM_1090		Datum	2016
		Zakázka	IE-12-4004437
PROJEKTOVANÝ STAV		Měřítko	Výkres č.
		1:500	1