

Vlastník touto smlouvou povoluje stavebníkovi stavět na dotčené nemovitosti stavbu „**Střední Novosadská, U dětského domova – propojení cyklostezka**“ v souladu s příloženou dokumentací.

1. Stavebník se zavazuje dodržet/splnit :

Podmínky stanovené ve vyjádření SSOK SU Olomouc ze dne 1.2.2018, č. j. SSOK-OL 1444/2018/Šk.

2. Nesplní-li stavebník podmínky uvedené v předchozím odstavci, vyhrazuje si vlastník nemovitosti právo od této smlouvy odstoupit. Tímto ustanovením není dotčeno právo vlastníka nemovitosti na náhradu škody.

III.

1. Tato smlouva bude přílohou žádosti stavebníka o stavební povolení, kterou stavebník prokáže své oprávnění provést stavbu v souladu s §110 odst. 2, písm. a) zákona č. 183/2006Sb. O územním plánování a stavebním řádu (stavební zákon) ve znění pozdějších předpisů.

2. Tato smlouva je vyhotovena ve třech stejnopisech s platností originálu, z nichž po jednom vyhotovení obdrží každá smluvní strana. Jedno vyhotovení bude předloženo příslušnému stavebnímu úřadu jako příloha žádosti stavebníka o povolení k realizaci stavby specifikované v článku II. této smlouvy.

3. Práva a povinnosti vyplývající z této smlouvy přecházejí na právní nástupce smluvních stran.

4. Tato smlouva může být měněna pouze písemnými a číslovanými dodatky uzavřenými mezi oběma smluvními stranami této smlouvy.

5. Statutární město Olomouc podpisem této smlouvy potvrzuje, že toto právní jednání bylo schváleno Radou města Olomouce dne 20. 2. 2018 usnesením č. 3.

6. Vlastník bere na vědomí, že obsah této smlouvy včetně všech dodatků může být poskytnut žadateli v režimu zákona č. 106/1999 Sb., o svobodném přístupu k informacím, ve znění pozdějších předpisů, a že tato smlouva včetně všech dodatků bude statutárním městem Olomouc uveřejněna v registru smluv dle zákona č. 340/2015 Sb., o zvláštních podmínkách účinnosti některých smluv, uveřejňování těchto smluv a o registru smluv (zákon o registru smluv).

7. Smluvní strany prohlašují, že skutečnosti uvedené v této smlouvě nepovažují za obchodní tajemství ve smyslu § 504 zákona č. 89/2012 Sb., občanský zákoník, ve znění pozdějších předpisů.

8. Tato smlouva nabývá platnosti dnem podpisu oprávněných zástupců obou smluvních stran a účinnosti dnem uveřejnění prostřednictvím registru smluv dle příslušných ustanovení zákona o registru smluv.


9. Smluvní strany výslovně prohlašují, že si tuto smlouvu před jejím podpisem přečetly, že byla uzavřena po vzájemném projednání, podle jejich pravé a svobodné vůle, určitě, vážně, srozumitelně, nikoli v tísni ani za nápadně nevýhodných podmínek.

V Olomouci dne 14. 3. 2018

V Olomouci dne 1. 3. 2018

.....
XXXXXXXXXXXXXXXXXXXX
XXXXXXXXXXXXXXXXXXXX

.....
Mgr. Filip Žáček
náměstek primátora

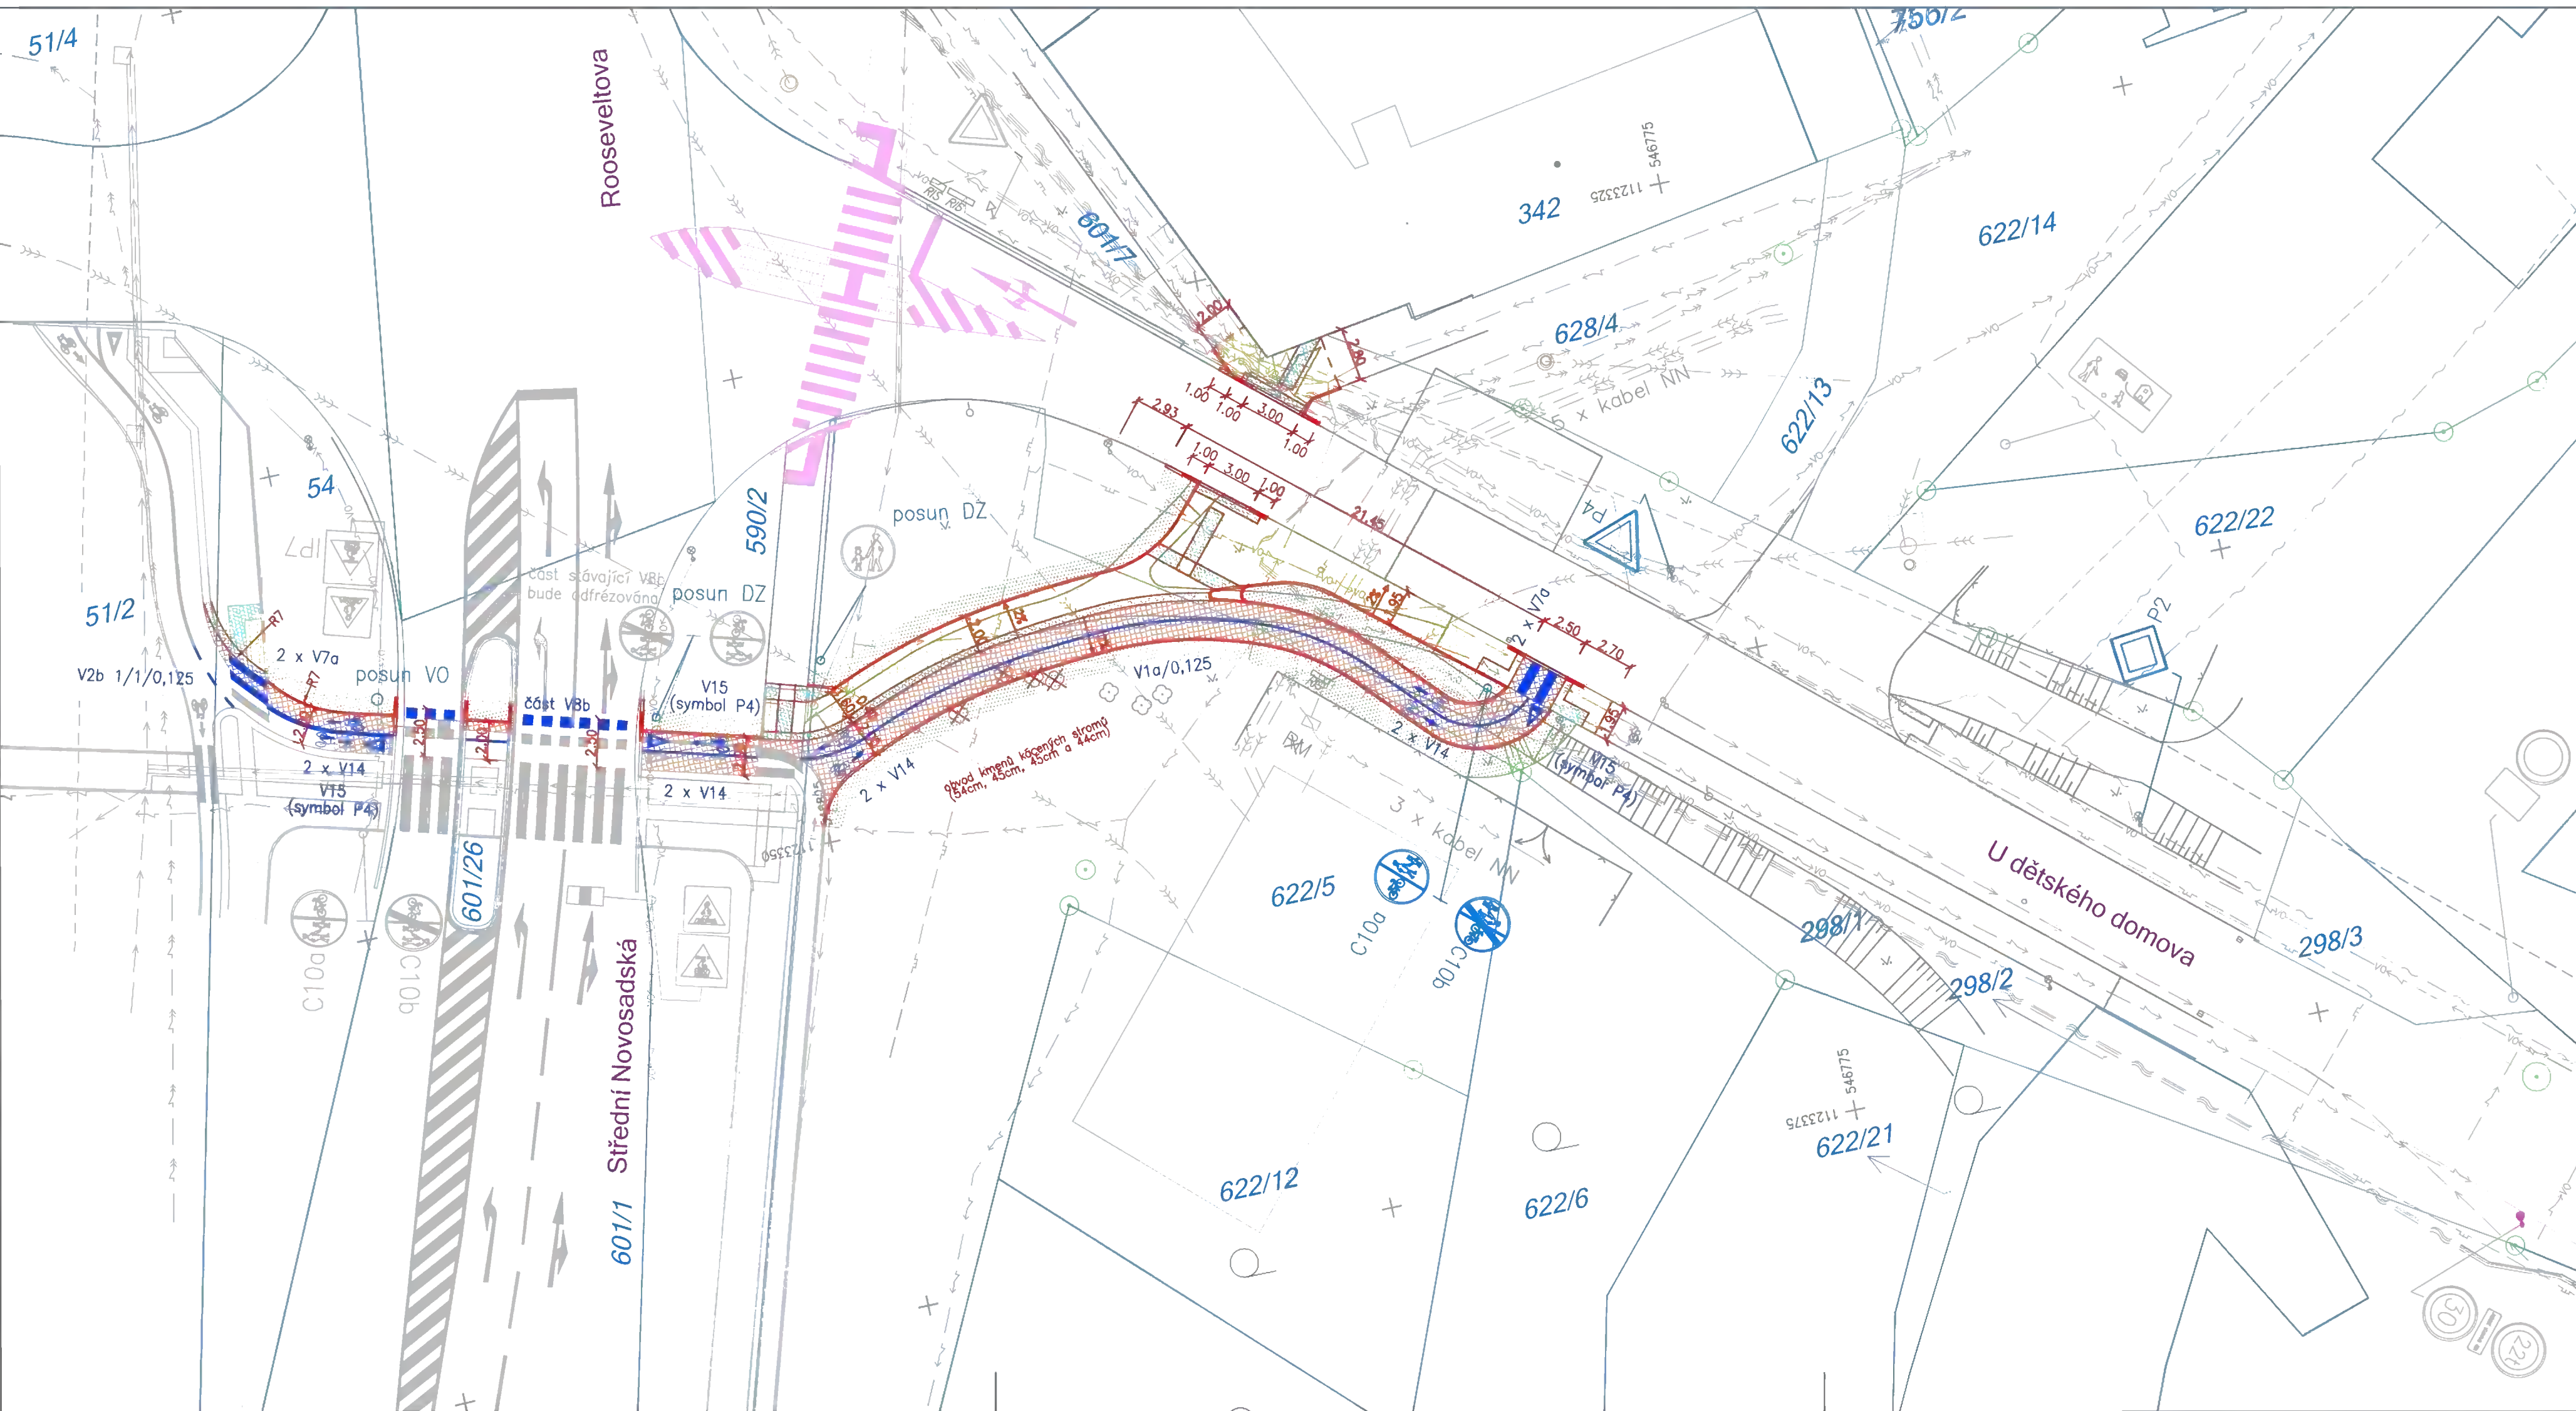

- LEGENDA:
- stávající inženýřské sítě
(záškresy jsou pouze orientační)
- NTL
 - podzemní vedení NN do 1kV
 - podzemní vedení VN do 32kV
 - VO
 - kanalizační stoka
 - vodořvod
 - metalický kabel CETIN
 - nezaměřený průběh metalického kabelu CETIN
 - optický kabel RIOMEZIA, T-MOBILE, UPC



- LEGENDA :
- samostatná investiční akce „Tramvajová trať II. etapa-Nové Sady-Povel, křiřovatka Rooseveltova-Zikova“
 - projekt – návrh
 - hranice parcel
 - chodník – bet. dlařba 40/40/6
 - barva přírodní – šedá
 - chodník – bet. zámková dl. 20/10/6 slep. bílá
 - varovný pás – š. 0,40m
 - signální pás – š. 0,80m
 - cyklostezka – bet. zámková C/L20/10/6
 - červená bez fazety
 - zatravněná plocha
 - stávající 5DZ a VDZ značení
 - navřzené dopravní značení
 - navřzené vodorovné dopravní značení

Souřadnicový systém JTSK
Výřkový systém B.p.v.



| | | | | | |
|--------------------|--|---------------------------|---------------------------------|--------------------------------|------------|
| HLAVNÍ PROJEKTANT: | ZODP.PROJEKTANT: | VYPRACOVAL: | DS | Projekční dopravní stávk | |
| | | | GEO projekt | | |
| | | | Iřa Šibeníku 42, 779 00 Olomouc | | |
| KRAJ: | OLOMOUCKÝ | MÍSTO: | OLOMOUC | DATUM: | 01/2018 |
| STAVEBNÍK: | STATUTÁRNÍ MĚSTO OLOMOUC | Ol-PR/SOD/000251/2017/Hol | | FORMÁT: | 4 x A4 |
| NÁZEV AKCE: | STŘEDNÍ NOVOSADSKÁ, U DĚTSKÉHO DOMOVA - PROPOJENÍ CYKLOSTEZKA | | | MĚŘÍTKO: | 1:250 |
| | | | | STUPEŇ PD: | DSP+ DPS |
| NÁZEV VÝKRESU: | SITUACE STAVBY KOORDINAČNÍ | | | ZAKÁZKA: | 93 107 |
| | | | | SOUPRAVA: | B.2 |