


GEOMA CHEB s.r.o. GEODETICKÉ SLUŽBY www.geoma.cz	Okres	Cheb	Obec	Cheb	Kat.území	Cheb
	Číslo zakázky	334/2012	Mapový list č.	Cheb 5-0/42	ZPNZ	-
Zaměření skutečného stavu a stanovení výměry						
Zaměřili		Vyhotořil				
Dne : 20.09.2012		Dne : 27.09.2012				
Jaroslava Benešová, Jaroslav Beneš		Jaroslav Dolanský				
GEOMA CHEB GEODETICKÉ SLUŽBY 350 02 Cheb, Dvůrková 2 Tel./fax: 354 423 006 DIČ: CZ47114719 Podpis : Razítko						

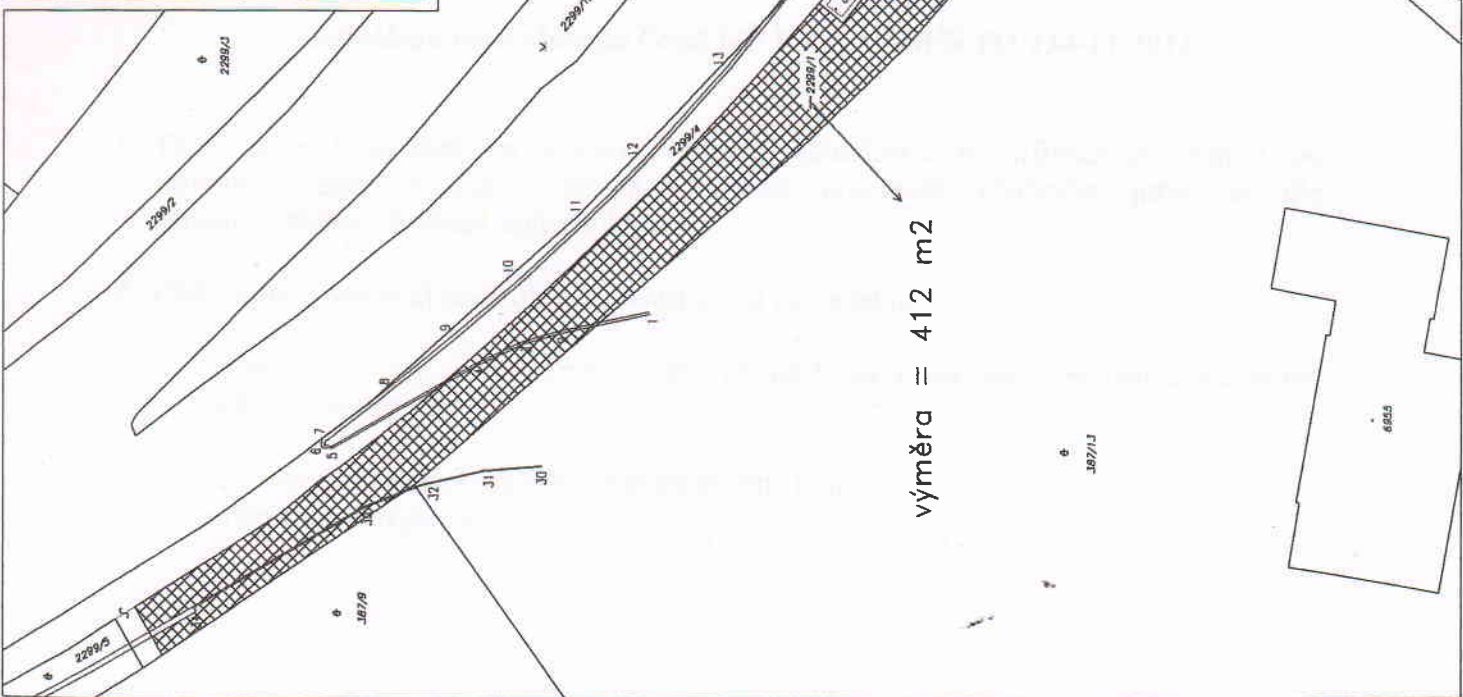

výměra = 412 m²

- Sazební souřadnic:
- 01 887967,28 1021,383,72 obrubník 15cm
 - 02 887966,56 1021,387,80 obrubník 15cm
 - 03 887965,29 1021,355,29 obrubník 15cm
 - 04 887970,72 1021,352,12 obrubník 15cm
 - 05 887975,23 1021,342,47 obrubník 15cm
 - 06 887976,18 1021,342,00 obrubník 15cm
 - 07 887975,89 1021,342,09 obrubník 15cm obrubník 24cm
 - 08 887974,45 1021,346,58 obrubník 24cm
 - 09 887965,10 1021,380,74 obrubník 24cm
 - 10 887965,51 1021,354,99 obrubník 24cm
 - 11 887961,21 1021,359,80 obrubník 24cm
 - 12 887957,34 1021,363,43 obrubník 24cm
 - 13 887950,98 1021,369,14 obrubník 24cm
 - 14 887944,59 1021,374,30 obrubník 24cm
 - 15 887937,61 1021,379,55 obrubník 24cm obrubník 5cm
 - 16 887936,77 1021,380,99 obrubník 5cm
 - 17 887936,11 1021,383,14 obrubník 5cm
 - 18 887933,67 1021,385,92 obrubník 5cm
 - 19 887932,33 1021,388,78 obrubník 5cm
 - 20 887932,29 1021,389,35 obrubník 5cm
 - 21 887932,44 1021,389,71 obrubník 5cm pomník
 - 22 887932,79 1021,389,76 pomník
 - 23 887932,59 1021,390,91 pomník
 - 24 887932,33 1021,390,88 obrubník 5cm pomník
 - 25 887931,93 1021,391,26 obrubník 5cm
 - 26 887931,70 1021,392,28 obrubník 5cm
 - 27 887932,01 1021,395,03 obrubník 5cm
 - 28 887932,67 1021,397,33 obrubník 5cm
 - 29 887932,67 1021,397,33 obrubník 5cm
 - 30 887977,51 1021,356,57 obrubník 5cm
 - 31 887977,61 1021,352,69 obrubník 5cm
 - 32 887976,75 1021,348,53 obrubník 5cm
 - 33 887980,23 1021,344,74 obrubník 5cm
 - 34 887987,00 1021,333,26 obrubník 5cm opěrná zeď

2289/17