


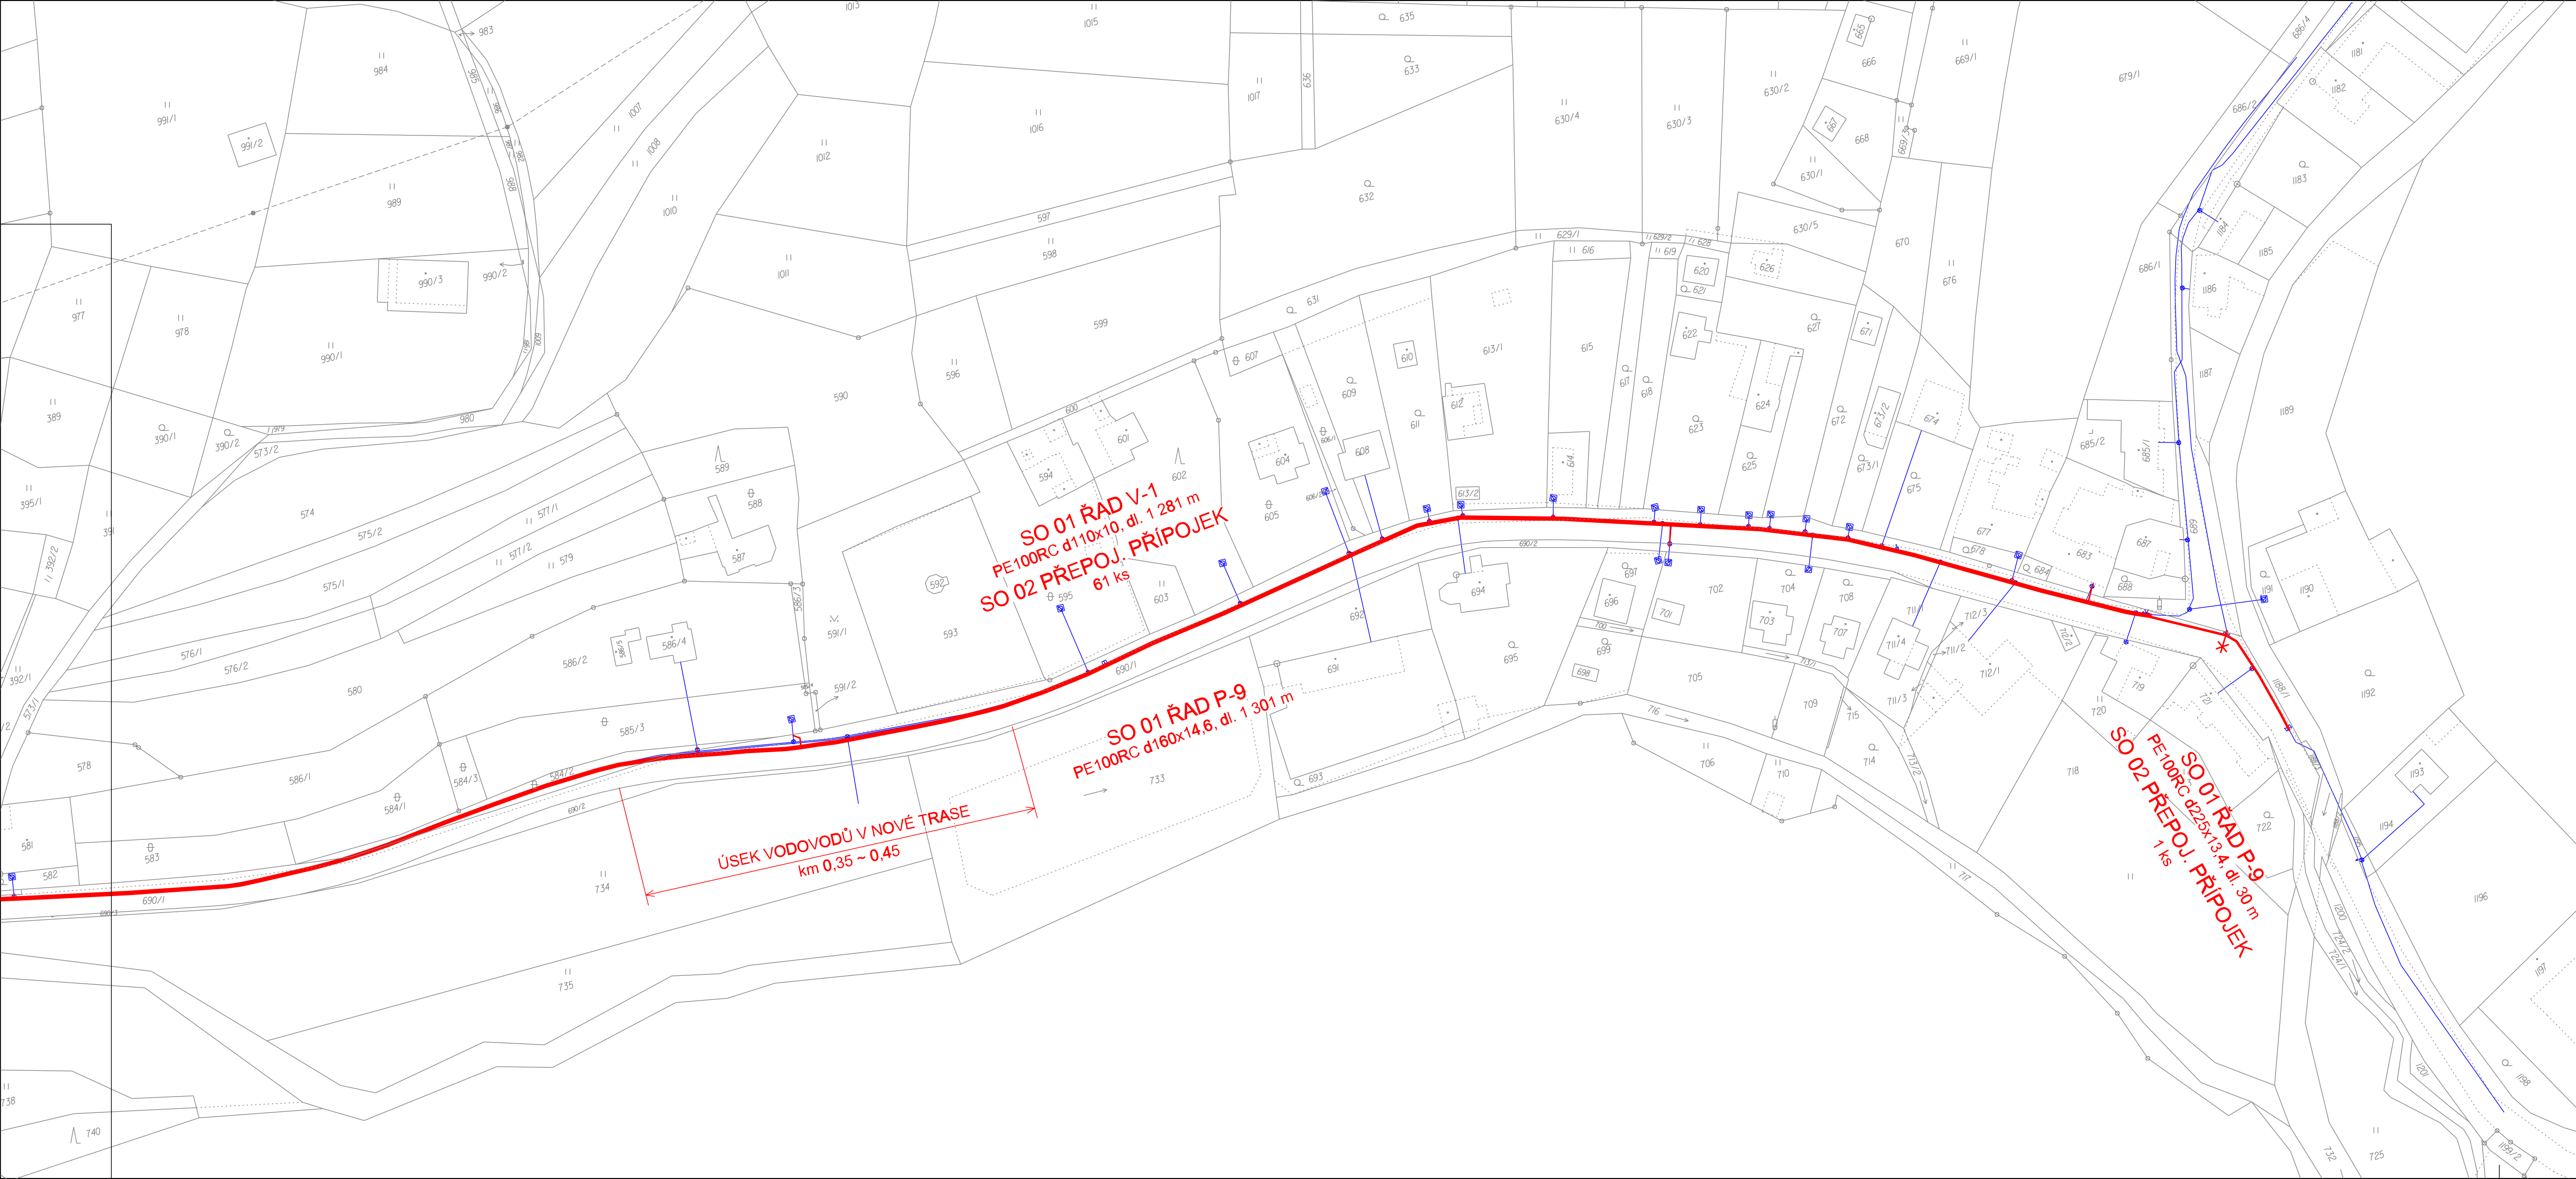

LEGENDA:

- REKONSTRUOVANÉ VODOVODNÍ ŘADY
- PŘEPOJENÍ VODOVODNÍCH PŘÍPOJEK
- STÁVAJÍCÍ VODOVODNÍ ŘADY



Revize		Popis revize		Datum revize	
 AQUA[®] PROCON AQUA PROCON s.r.o. Projektová a inženýrská společnost Palackého tř. 12, 612 00 Brno tel.: +420 541 426 011 E-mail: info@aquaprocon.cz www.aquaprocon.cz					
Vedoucí projektu		Ing. Petr Baránek			
Vedoucí dílčího projektu		Ing. Pavel Kopeček			
Zodpovědný projektant		Ing. Pavel Kopeček			
Vypracoval		Ivana Svobodová			
Kontroloval		Ing. Pavel Kopeček			
Investor		Slovenské vodárny a kanalizace, a.s.			
Objednatel		Slovenské vodárny a kanalizace, a.s.			
Formát	4A4	Měřítko	1 : 1 000	Stupeň	DUR
Datum	07/2017	Zakázkové číslo	1422115-11		
Projekt SALAŠ - REKONSTRUKCE ROZVODNÉHO ŘADU V-1 A PŘIVÁDĚCÍHO ŘADU P-9 C - Situační výkresy					
Souprava					
Příloha		KATASTRÁLNÍ SITUAČNÍ VÝKRES č. 1		Číslo přílohy	C.4.1
				Revize	0