


VÝKAZ DOSAVADNÍHO A NOVÉHO STAVU ÚDAJŮ KATASTRU NEMOVITOSTÍ

str.

1

Dosavadní stav				Nový stav											
Označení pozemku parc. číslem	Výměra parcely		Druh pozemku Způsob využití	Označení pozemku parc. číslem	Výměra parcely		Druh pozemku Způsob využití	Typ stavby Způsob využití	Zpús. urč. výměr	Porovnání se stavem evidence právních vztahů					
	ha	m2			ha	m2				Díl přechází z pozemku označeného v katastru nemovitostí	dřívější poz. evidenci	Číslo listu vlastnictví	Výměra dílu		Označení dílu
												ha	m2		
104/88											104/88	10001			
108/2											108/2	10001			
108/3											108/3	10001			

<b>GEOMETRICKÝ PLÁN</b> pro vymezení rozsahu věcného břemene k části pozemku	Geometrický plán ověřil úředně oprávněný zeměměřický inženýr:	Stejnopis ověřil úředně oprávněný zeměměřický inženýr:
	Jméno, příjmení: <b>Ing. Rostislav Loucký</b>	Jméno, příjmení: <b>ING. ROSTISLAV LOUCKÝ</b>
	Číslo položky seznamu úředně oprávněných zeměměřických inženýrů: <b>1767/98</b>	Číslo položky seznamu úředně oprávněných zeměměřických inženýrů: <b>1767/98</b>
	Dne: <b>18.1.2018</b> Číslo: <b>8/2018</b>	Dne: <b>24.1.2018</b> Číslo: <b>11/2018</b>
	Náležitostmi a přesností odpovídá právním předpisům	Tento stejnopis odpovídá geometrickému plánu v elektronické podobě uloženému v dokumentaci katastrálního úřadu.
Vyhotovil: <b>Ing. Rostislav Loucký</b> Mládežnická 979/10 67401 Třebíč	Katastrální úřad souhlasí s očíslováním parcel.	Ověření stejnopisu geometrického plánu v listinné podobě.
Číslo plánu: <b>2153-70/2017</b>	KÚ pro Vysočinu KP Třebíč Ing. Jana Bartušková PGP-101/2018-710 2018.01.23 10:14:39 CET	
Okres: <b>Třebíč</b>		
Obec: <b>TŘEBÍČ</b>		
Kat. území: <b>PODKLÁŠTEŘI</b>		
Mapový list: <b>DKM, Třebíč 0-6/21</b>		
Dosavadním vlastníkům pozemků byla poskytnuta možnost seznámit se v terénu s průběhem navrhovaných nových hranic, které byly označeny předepsaným způsobem:		

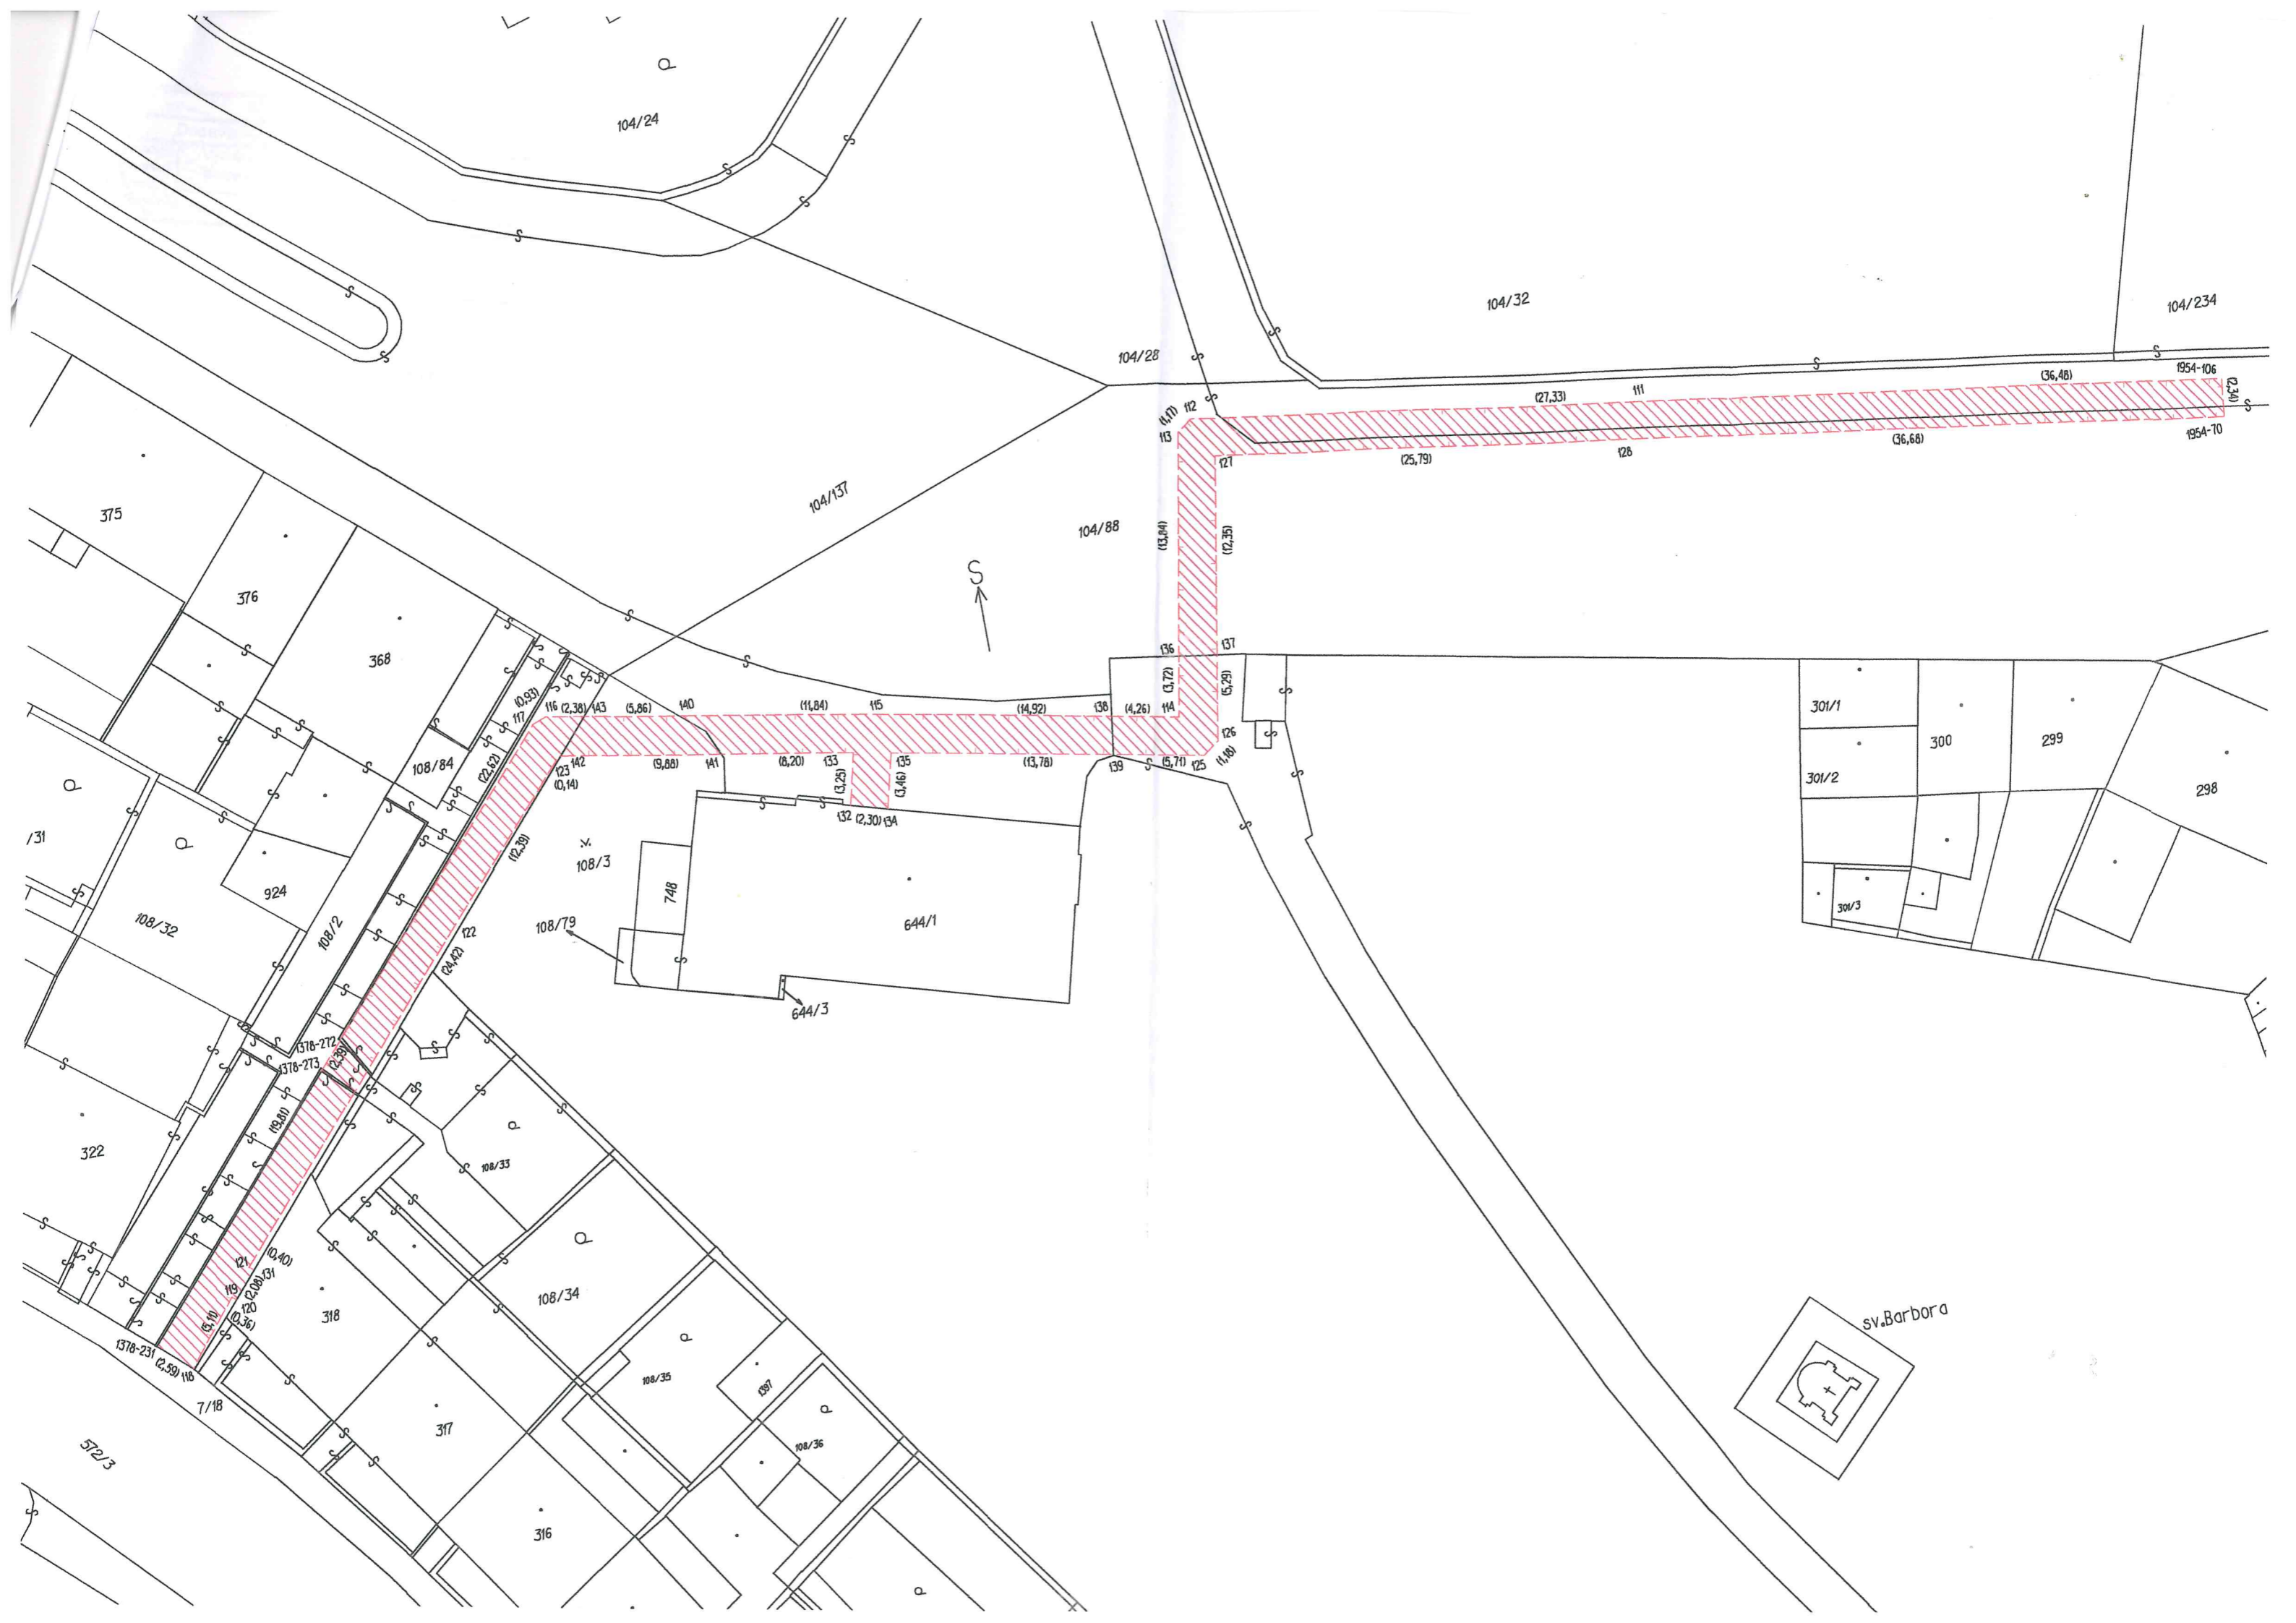

104/24

104/32

104/234

104/28

1954-106

1954-10

104/137

104/88

S

375

376

368

1/31

108/32

924

1378-272

1378-273























108/3

748

644/1

644/3

301/1

300

299

301/2

298

301/3

572/3

317

316

108/34

108/35

108/36

sv.Barbora

