



PŘÍLOHA 1 - SITUACE UMÍSTĚNÍ ČERPADEL A ELEKTROCENTRÁL PŘI POVODNÍ - MĚSTO

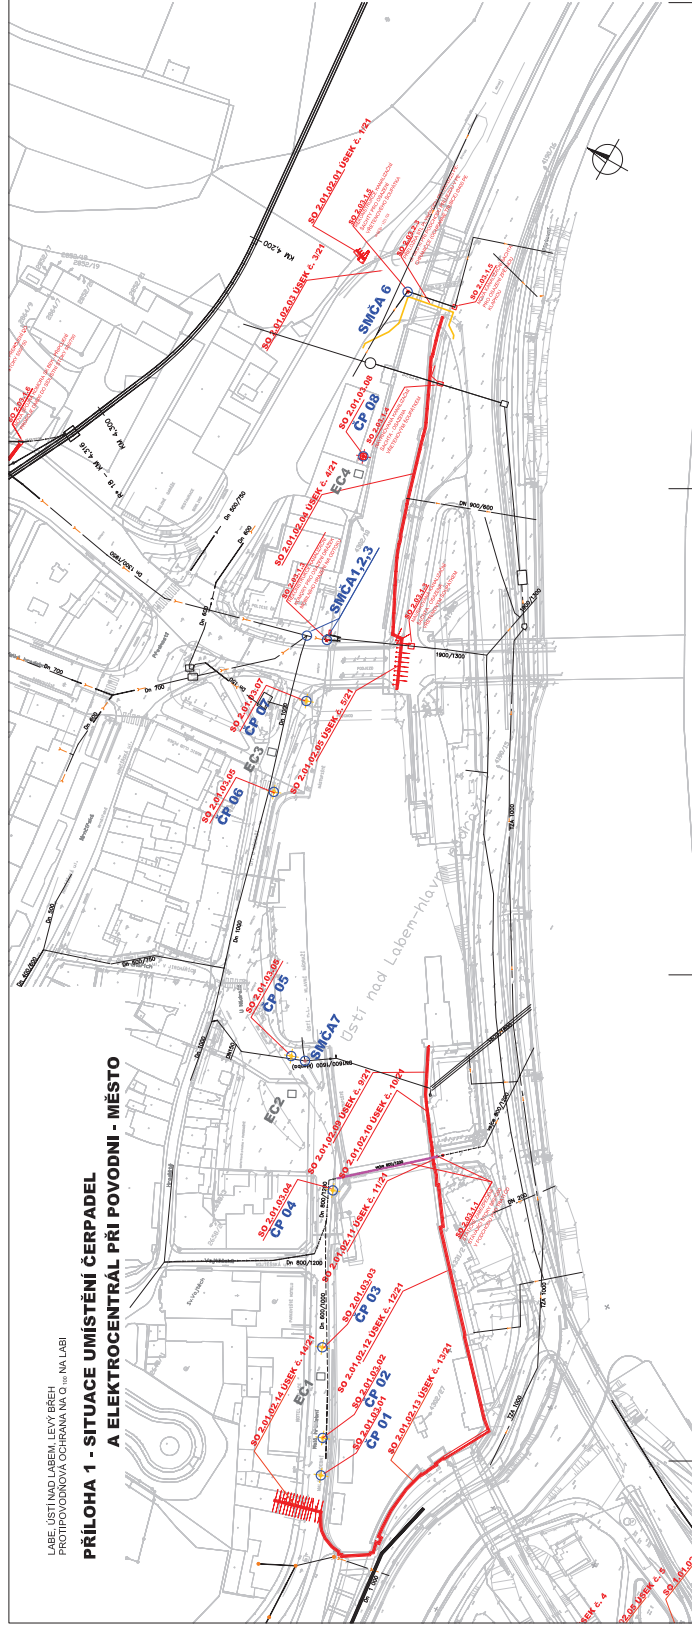


