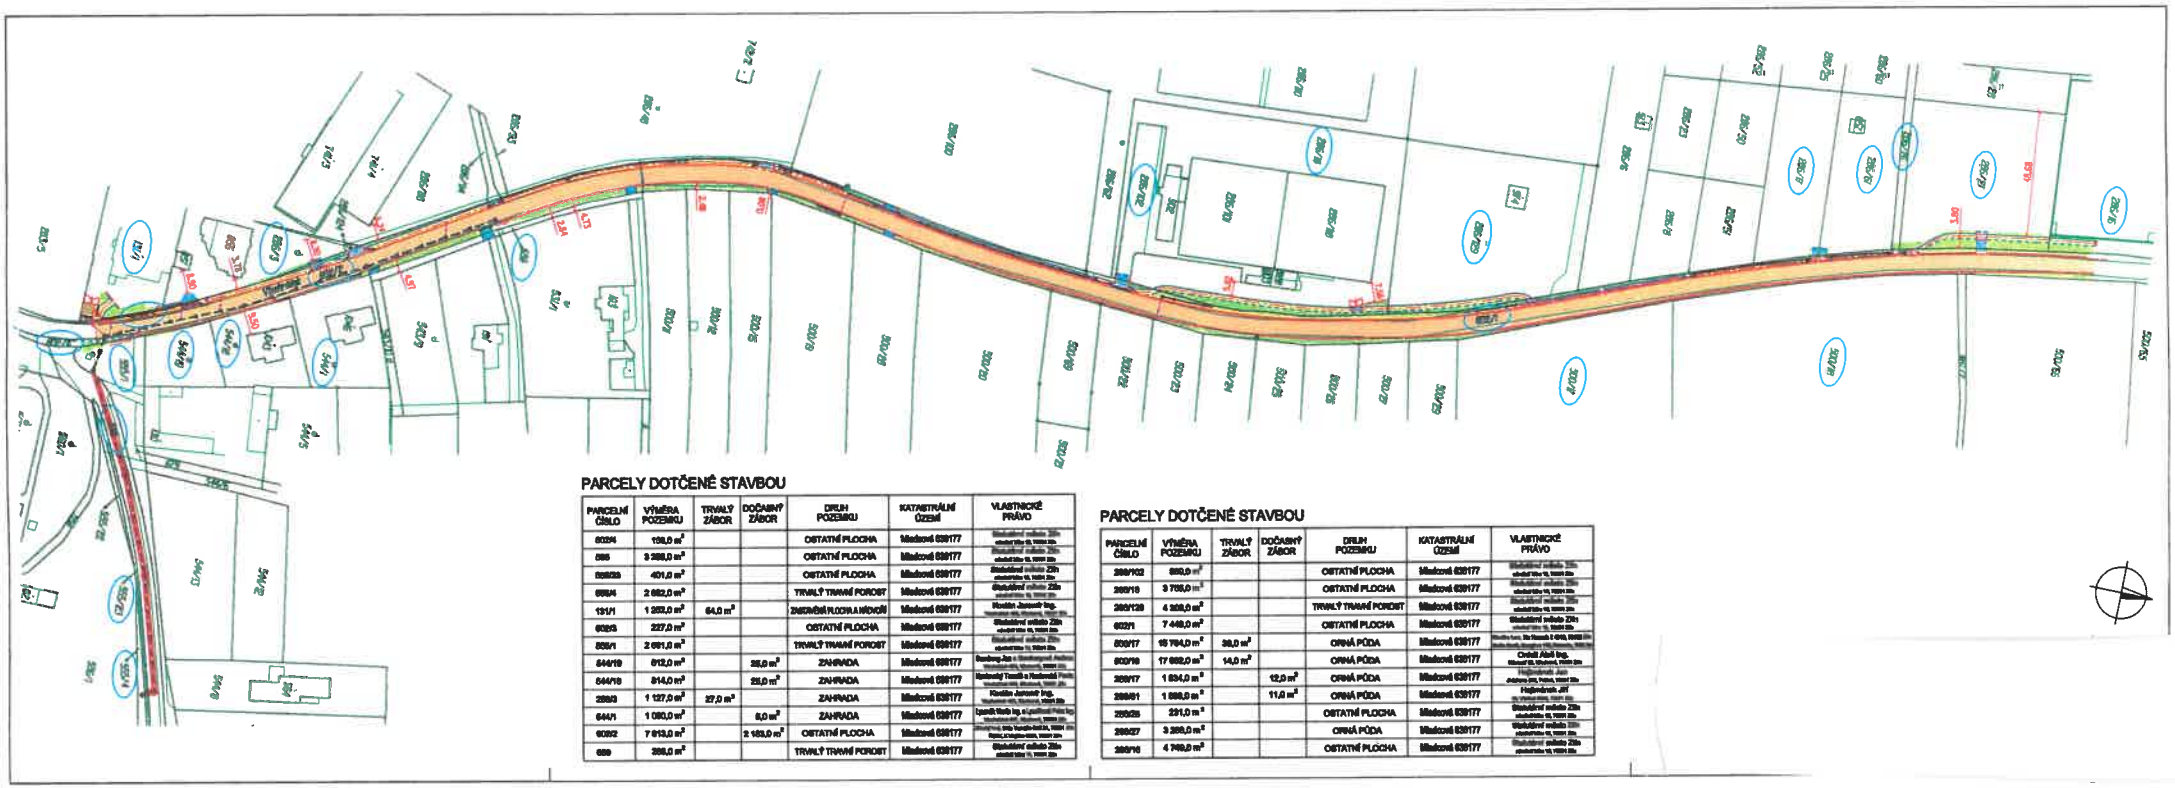

PARCELY DOTČENÉ STAVBOU

PARCELNÍ ČÍSLO	VÝMĚRA POZEMKU	TRVALÝ ZÁBOR	DOČASNÝ ZÁBOR	DRUH POZEMKU	KATASTRÁLNÍ ÚZEMÍ	VLASTNICKÉ PRÁVO
6024	139,0 m²			OSTATNÍ PLOCHA	Mladcová 639177	[redacted]
595	3 259,0 m²			OSTATNÍ PLOCHA	Mladcová 639177	[redacted]
5/023	401,0 m²			OSTATNÍ PLOCHA	Mladcová 639177	[redacted]
6/04	2 662,0 m²			TRVALÝ TRAVNÍ POROST	Mladcová 639177	[redacted]
131/1	1 253,0 m²	64,0 m²		ZASTAVĚNÁ PLOCHA A NÁDVOŘÍ	Mladcová 639177	[redacted]
6/023	227,0 m²			OSTATNÍ PLOCHA	Mladcová 639177	[redacted]
5/01	2 691,0 m²			TRVALÝ TRAVNÍ POROST	Mladcová 639177	[redacted]
544/19	612,0 m²		35,0 m²	ZAHRADA	Mladcová 639177	[redacted]
544/18	814,0 m²		23,0 m²	ZAHRADA	Mladcová 639177	[redacted]
2593	1 127,0 m²	27,0 m²		ZAHRADA	Mladcová 639177	[redacted]
544/1	1 080,0 m²		5,0 m²	ZAHRADA	Mladcová 639177	[redacted]
6/052	7 613,0 m²		2 163,0 m²	OSTATNÍ PLOCHA	Mladcová 639177	[redacted]
599	399,0 m²			TRVALÝ TRAVNÍ POROST	Mladcová 639177	[redacted]

PARCELY DOTČENÉ STAVBOU

PARCELNÍ ČÍSLO	VÝMĚRA POZEMKU	TRVALÝ ZÁBOR	DOČASNÝ ZÁBOR	DRUH POZEMKU	KATASTRÁLNÍ ÚZEMÍ	VLASTNICKÉ PRÁVO
269/102	690,0 m²			OSTATNÍ PLOCHA	Mladcová 639177	[redacted]
269/16	3 705,0 m²			OSTATNÍ PLOCHA	Mladcová 639177	[redacted]
269/129	4 309,0 m²			TRVALÝ TRAVNÍ POROST	Mladcová 639177	[redacted]
6/021	7 449,0 m²			OSTATNÍ PLOCHA	Mladcová 639177	[redacted]
509/17	15 704,0 m²	38,0 m²		ORNÁ PŮDA	Mladcová 639177	[redacted]
510/16	17 689,0 m²	14,0 m²		ORNÁ PŮDA	Mladcová 639177	[redacted]
269/17	1 834,0 m²		12,0 m²	ORNÁ PŮDA	Mladcová 639177	[redacted]
269/21	1 889,0 m²		11,0 m²	ORNÁ PŮDA	Mladcová 639177	[redacted]
269/26	231,0 m²			OSTATNÍ PLOCHA	Mladcová 639177	[redacted]
269/27	3 369,0 m²			ORNÁ PŮDA	Mladcová 639177	[redacted]
269/16	4 749,0 m²			OSTATNÍ PLOCHA	Mladcová 639177	[redacted]