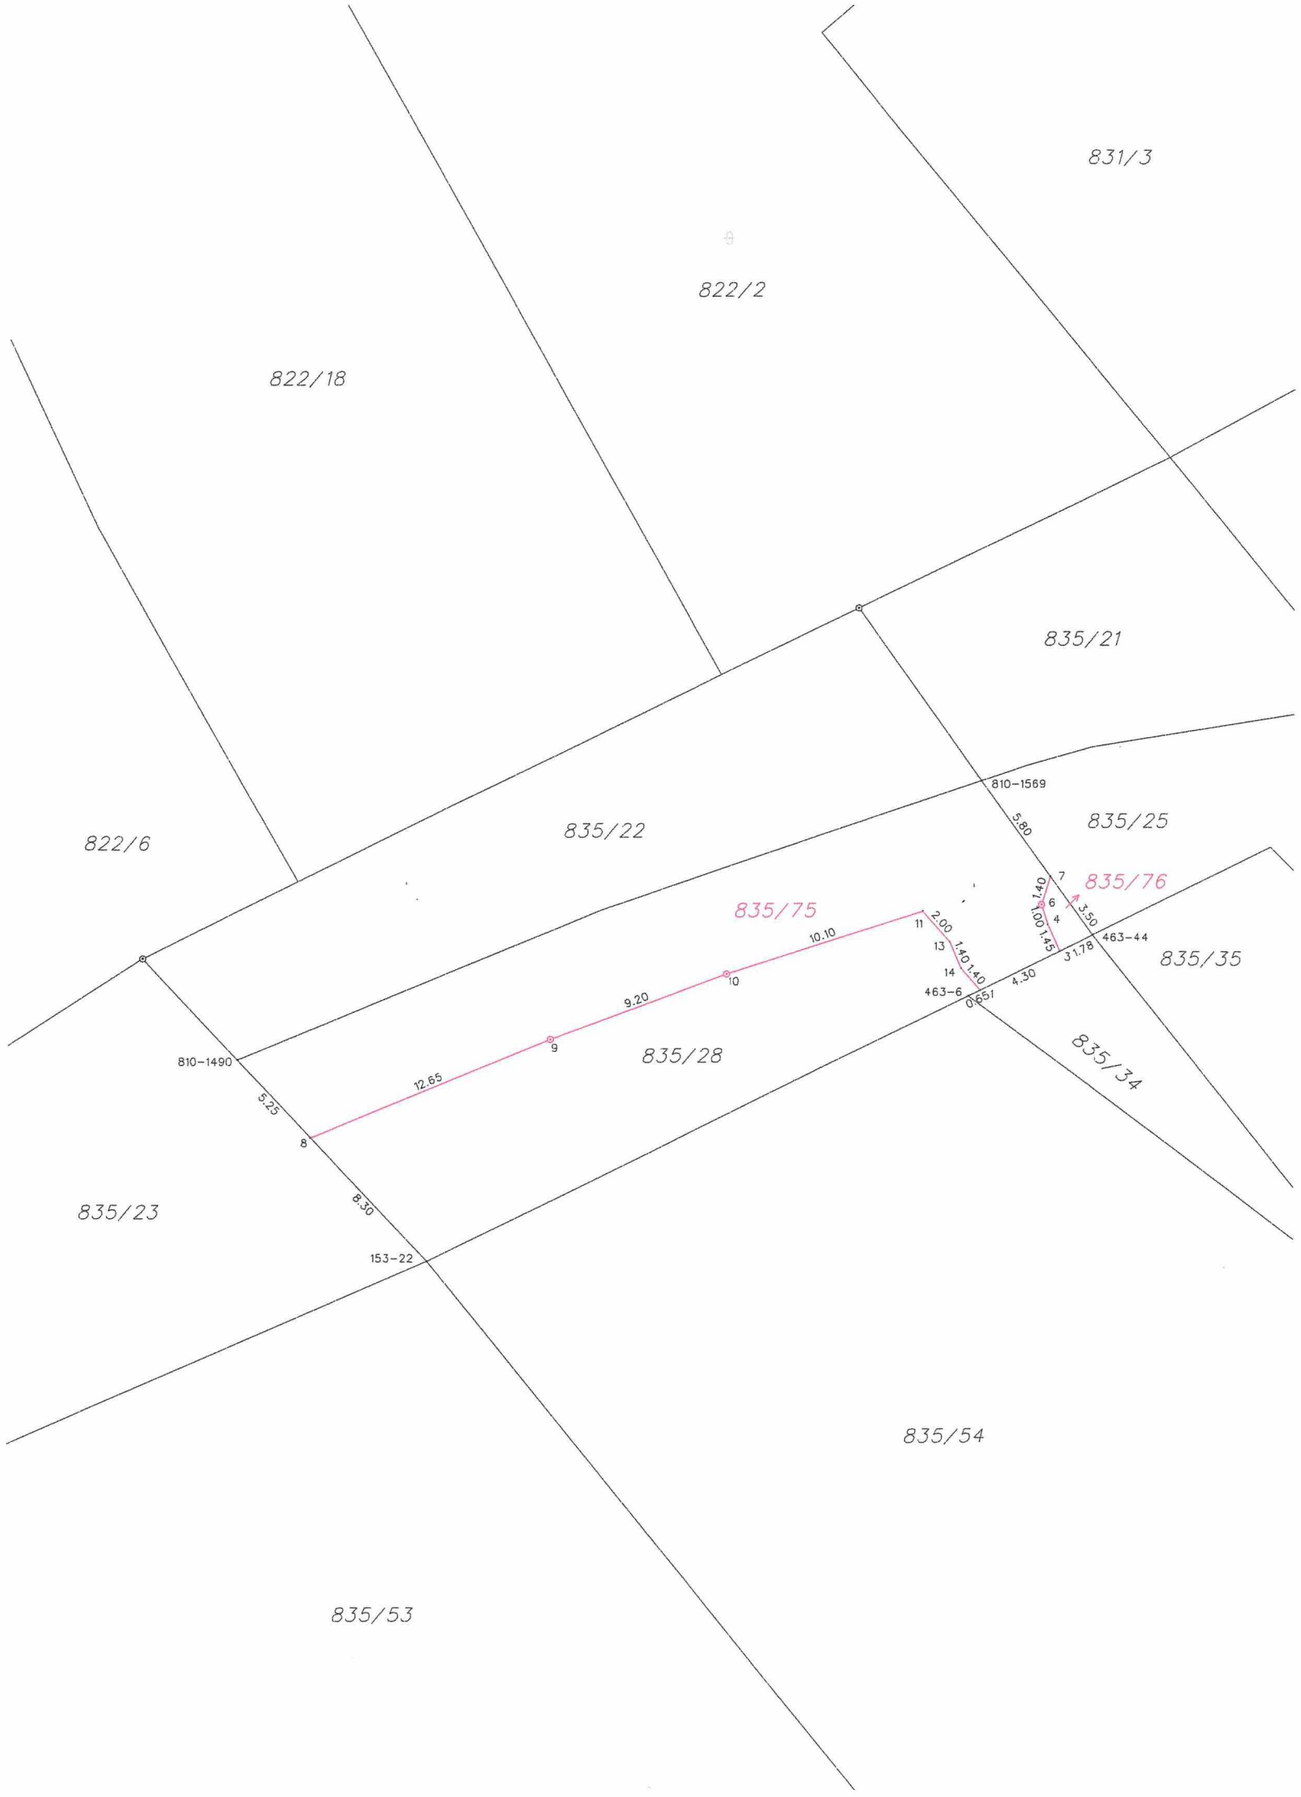

VÝKAZ DOSAVADNÍHO A NOVÉHO STAVU ÚDAJŮ KATASTRU NEMOVITOSTÍ

Dosavadní stav					Nový stav													
Označení pozemku parc. číslem	Výměra parcely			Druh pozemku / Způsob využití	Označení pozemku parc. číslem	Výměra parcely			Druh pozemku / Způsob využití	Typ stavby / Způsob využití	Způs. určení výměr	Porovnání se stavem evidence právních vztahů: Díl přechází z pozemku označeného v katastru nemovitostí	dřívější poz. evidenci	Číslo listu vlastnictví	Výměra dílu			Označení dílu
	ha	m²				ha	m²								ha	m²		
835/28		4	21	orná půda	835/28		2	03	orná půda		0	835/28		10002		2	03	
					835/75		2	14	ostat.pl. / ostat.komunikace		0	835/28		10002		2	14	
					835/76			4	orná půda		0	835/28		10002			4	
		4	21				4	21										

Výkaz údajů o bonitovaných půdně ekologických jednotkách (BPEJ) k parcelám nového stavu

Parcelní číslo podle katastru nemovitostí	Parcelní číslo podle zjednodušené evidence	Kód BPEJ	Výměra ha	Výměra m²	BPEJ na dílu parcely	Parcelní číslo podle katastru nemovitostí	Parcelní číslo podle zjednodušené evidence	Kód BPEJ	Výměra ha	Výměra m²	BPEJ na dílu parcely
835/28		65900		2 03							
835/76		65900		4							

Seznam souřadnic (S-JTSK)

Číslo bodu	Souřadnice obrazu Y'	X'	Kód kv.	Souřadnice polohy Y	X	Kód kv.	Poznámka
k.ú. Vlčovice (783901)							
00153 0022	480271.60	1126229.05		480271.60	1126229.05	3	dočasná stabilizace
00463 0006	480245.06	1126216.07	8	480245.06	1126216.07		dočasná stabilizace
00463 0044	480239.03	1126213.12	8	480239.03	1126213.12		dočasná stabilizace
00810 1490	480280.88	1126219.21	8				dočasná stabilizace
00810 1569	480244.44	1126205.56	8				dočasná stabilizace
00854 0001	480244.49	1126215.79	8	480244.49	1126215.80		dočasná stabilizace
00854 0003	480240.63	1126213.90	8	480240.64	1126213.88		roh betonu
00854 0004	480241.22	1126212.60		480241.22	1126212.60	3	roh betonu
00854 0006	480241.52	1126211.62		480241.52	1126211.62	3	hřeb
00854 0007	480241.08	1126210.26	8	480241.07	1126210.24		dočasná stabilizace
00854 0008	480277.29	1126223.02	8	480277.27	1126223.00		dočasná stabilizace
00854 0009	480265.59	1126218.18		480265.59	1126218.18	3	hřeb
00854 0010	480256.93	1126215.01		480256.93	1126215.01	3	hřeb
00854 0011	480247.29	1126211.94		480247.29	1126211.94	3	obrubník
00854 0013	480245.98	1126213.45		480245.98	1126213.45	3	roh betonu
00854 0014	480245.42	1126214.73		480245.42	1126214.73	3	roh betonu

Souřadnice bodů na dosavadní hranici pozemku určené měřením v terénu budou pro zápis do katastru nemovitostí upraveny podle dosavadního určení hranice lomovými body s kódem charakteristiky kvality souřadnic vyšším než 3. Důvodem je nerealizované zpřesnění této hranice, ke kterému je nutné doložit listinu prokazující shodu vlastníků na jejím průběhu (§ 50 odst. 1 písm.a) katastrálního zákona).

GEOMETRICKÝ PLÁN pro
rozdělení pozemku

Geometrický plán ověřil úředně oprávněný zeměměřický inženýr:

Jméno, příjmení: Ing. Aleš Juříček

Číslo položky seznamu úředně oprávněných zeměměřických inženýrů: 2354/07

Dne: 30. března 2017 Číslo: 39/2017

Náležitostmi a přesností odpovídá právním předpisům.

Stejnopis ověřil úředně oprávněný zeměměřický inženýr:

Jméno, příjmení: Ing. Aleš Juříček

Číslo položky seznamu úředně oprávněných zeměměřických inženýrů: 2354/07

Dne: 10. dubna 2017 Číslo: 39/2017

Tento stejnopis odpovídá geometrickému plánu v elektronické podobě uloženému v dokumentaci katastrálního úřadu.

Vyhotovitel:	Ing. Aleš Juříček Geodetické práce Alšova 1142, Kopřivnice, 742 21 IČO62323300
Číslo plánu:	854-24/2017
Okres:	Nový Jičín
Obec:	Kopřivnice
Kat. území:	Vlčovice
Mapový list:	Nový Jičín 2-3/22
Dosavadním vlastníkům pozemků byla poskytnuta možnost seznámit se v terénu s průběhem navrhovaných nových hranic, které byly označeny předepsaným způsobem:	hřeby v asfaltu

Katastrální úřad souhlasí s očíslováním parcel.

KÚ pro Moravskoslezský kraj
KP Nový Jičín
Ing. František Vejda
PGP-527 /2017-804
2017.04.04 10:55:08 CEST

Ověření stejnopisu geometrického plánu v listinné podobě.

Ing. Aleš JUŘÍČEK
č. 2354/07 rozsahu § 13 odst. 1 písm. a) zákona č. 200/1994 Sb.
Úředně oprávněný zeměměřický inženýr