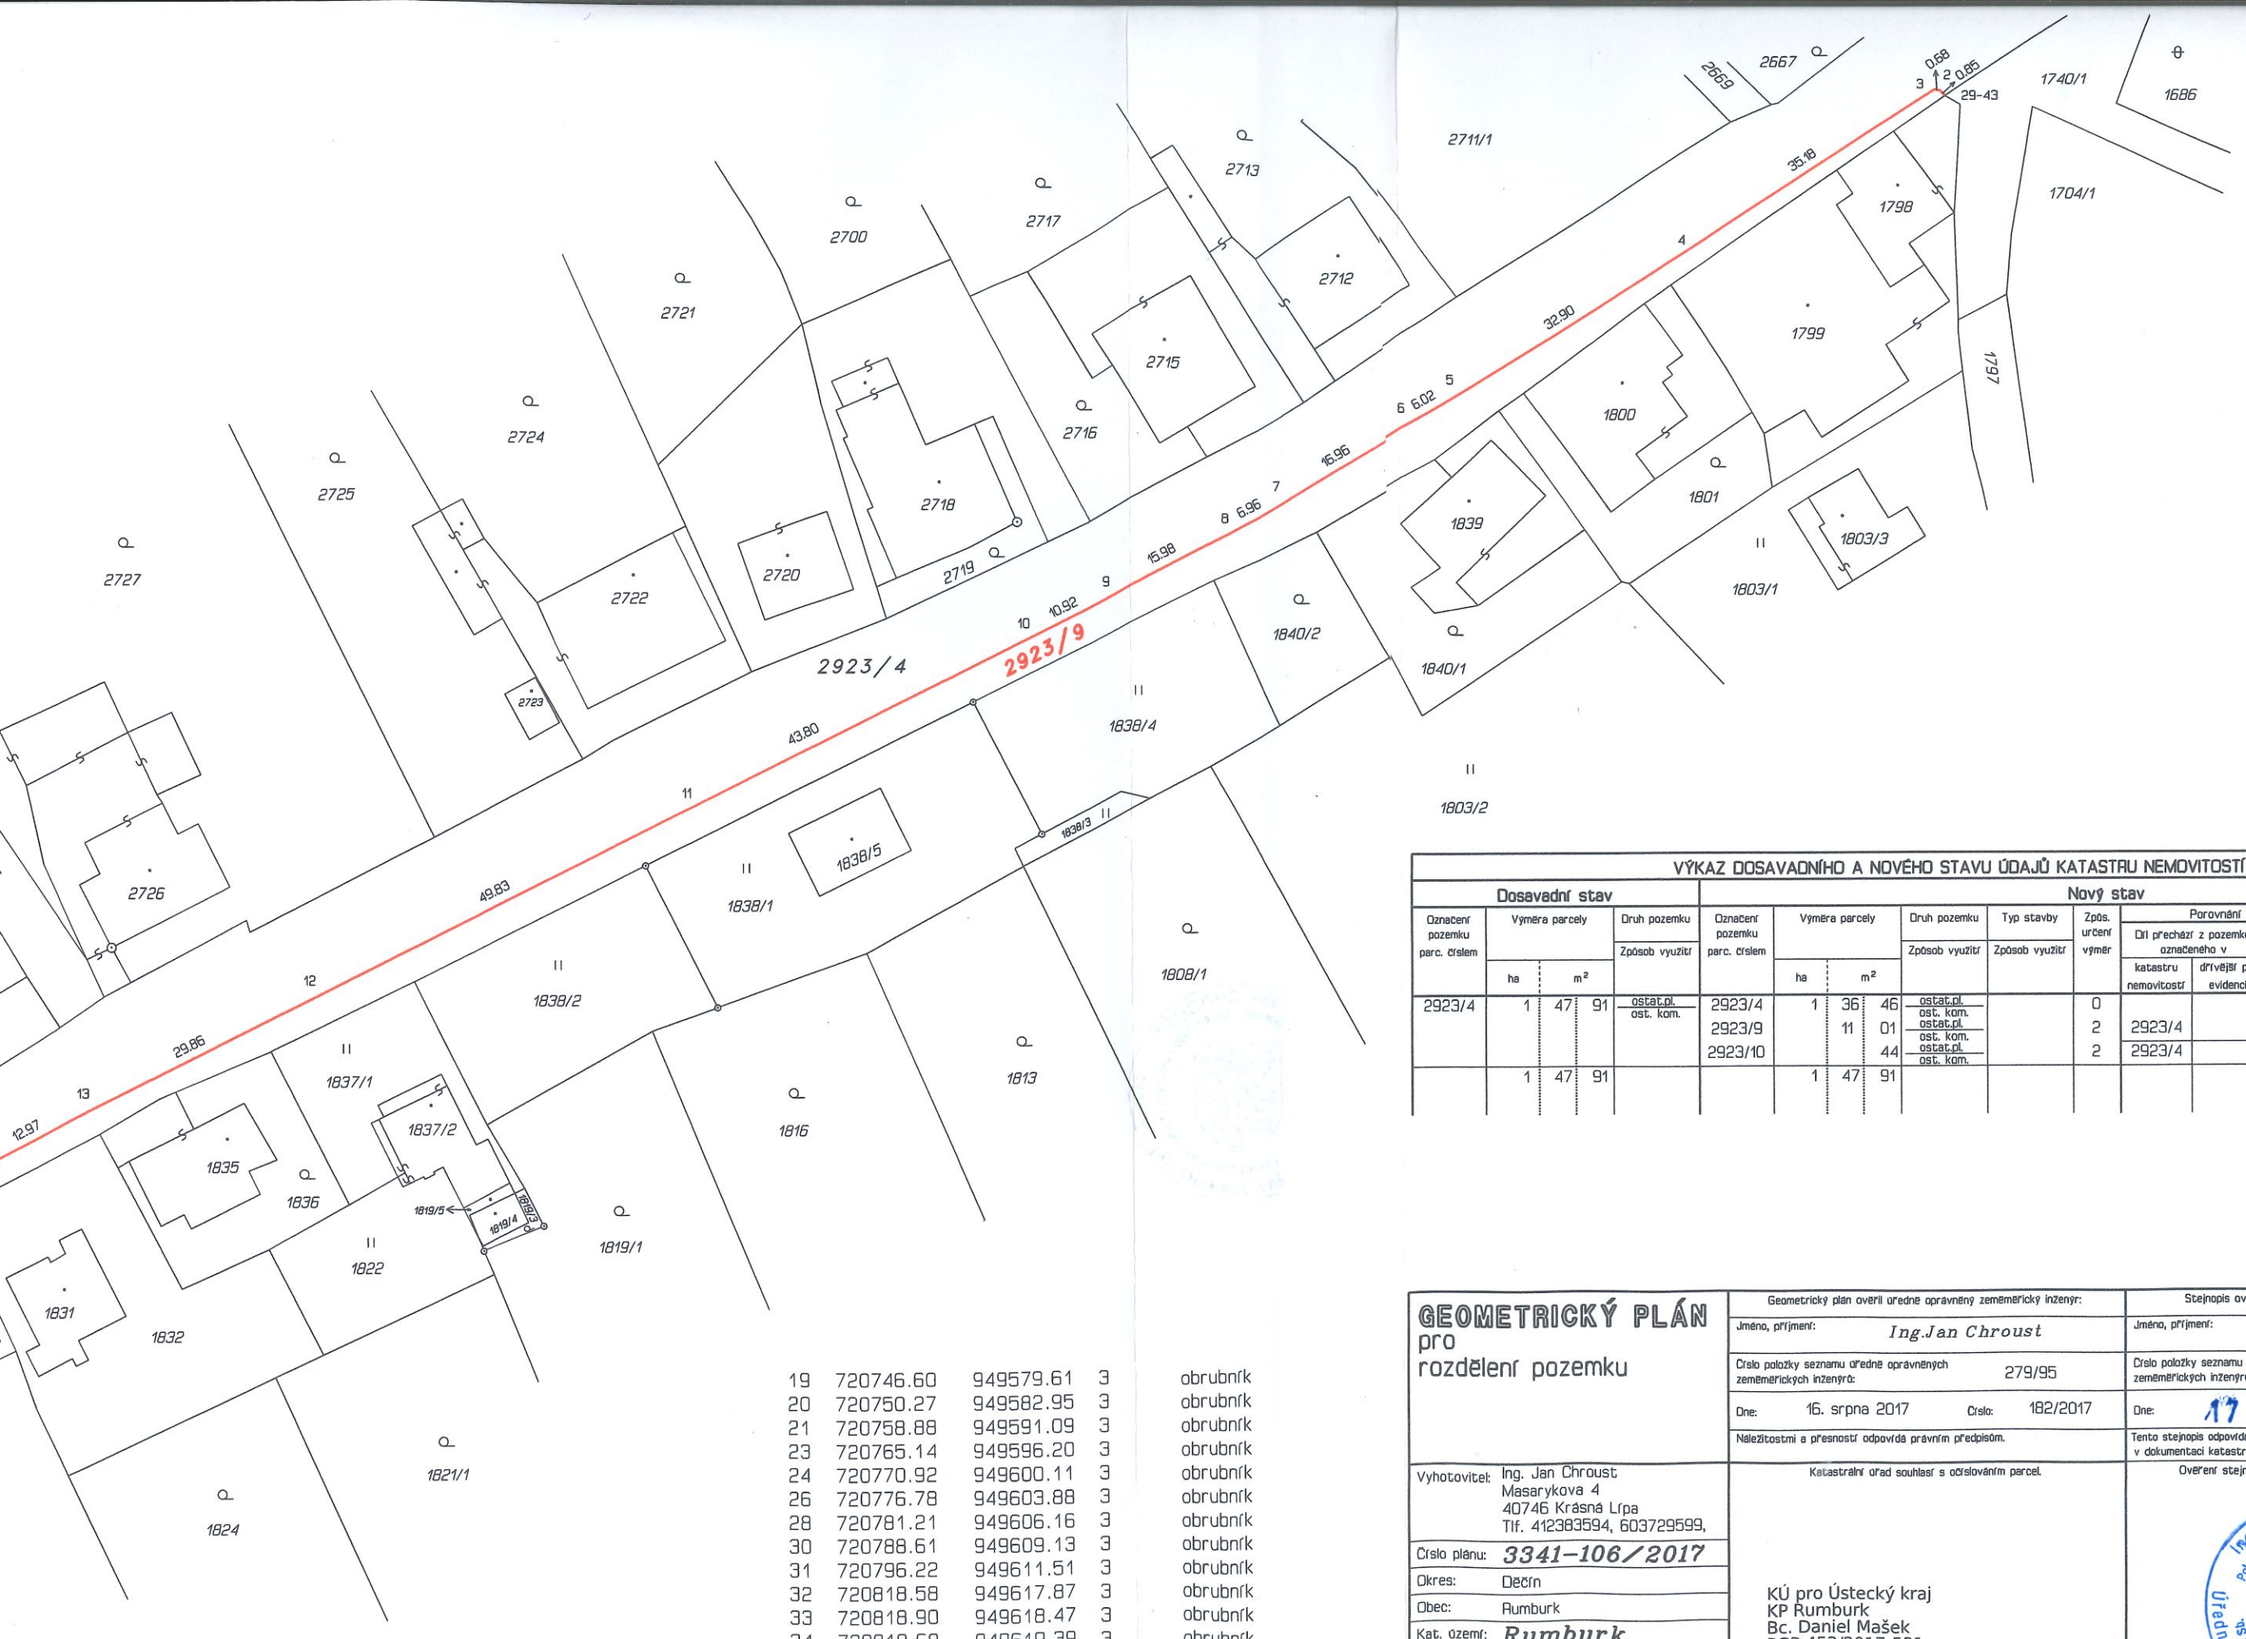

19	720746.60	949579.61	3	obrubník
20	720750.27	949582.95	3	obrubník
21	720758.88	949591.09	3	obrubník
23	720765.14	949596.20	3	obrubník
24	720770.92	949600.11	3	obrubník
26	720776.78	949603.88	3	obrubník
28	720781.21	949606.16	3	obrubník
30	720788.61	949609.13	3	obrubník
31	720796.22	949611.51	3	obrubník
32	720818.58	949617.87	3	obrubník
33	720818.90	949618.47	3	obrubník
34	720818.68	949619.39	3	obrubník
35	720818.05	949607.77	3	obrubník
36	720817.69	949609.13	3	obrubník
37	720818.03	949609.72	3	obrubník
40	720842.91	949616.17	3	hřeb

VÝKAZ DOSAVADNÍHO A NOVÉHO STAVU ÚDAJŮ KATASTRU NEMOVITOSTÍ

Dosavadní stav					Nový stav						Porovnání se stavem evidence právních vztahů					
Označení pozemku parc. číslem	Výměra parcely ha	Výměra parcely m²	Druh pozemku / Způsob využití		Označení pozemku parc. číslem	Výměra parcely ha	Výměra parcely m²	Druh pozemku / Způsob využití	Typ stavby / Způsob využití	Způs. určení výměr	Díl přechází z pozemku označeného v: katastru nemovitostí	Díl přechází z pozemku označeného v: dřívější poz. evidenci	Číslo listu vlastnictví	Výměra dílu ha	Výměra dílu m²	Označení dílu
2923/4	1	47 91	ostat.pl. / ost. kom.		2923/4	1	36 46	ostat.pl. / ost. kom.		0						
					2923/9		11 01	ostat.pl. / ost. kom.		2	2923/4		2667		11 01	
					2923/10		44	ostat.pl. / ost. kom.		2	2923/4		2667		44	
	1	47 91				1	47 91									

GEOMETRICKÝ PLÁN
pro
rozdělení pozemku

Vyhotovitel: Ing. Jan Chroust
Masarykova 4
40746 Krásná Lípa
Tlf. 412383594, 603729599,

Číslo plánu: *3341–106/2017*

Okres: Děčín

Obec: Rumburk

Kat. území: *Rumburk*

Mapový list: Varnsdorf 8-4/41

Dosavadním vlastníkům pozemků byla poskytnuta možnost seznámit se v terénu s průběhem navrhovaných nových hranic, které byly označeny předepsaným způsobem:

Geometrický plán ověřil úředně oprávněný zeměměřický inženýr:
Jméno, příjmení: *Ing.Jan Chroust*
Číslo položky seznamu úředně oprávněných zeměměřických inženýrů: 279/95
Dne: 16. srpna 2017 Číslo: 182/2017
Náležitostmi a přesností odpovídá právním předpisům.

Katastrální úřad souhlasí s očíslováním parcel.

KÚ pro Ústecký kraj
KP Rumburk
Bc. Daniel Mašek
PGP-453/2017-531
2017.08.17 09:42:49 CEST

Stejnopis ověřil úředně oprávněný zeměměřický inženýr:
Jméno, příjmení: *Ing.Jan Chroust*
Číslo položky seznamu úředně oprávněných zeměměřických inženýrů: 279/95
Dne: *17 -08- 2017* Číslo: *174K/2017*
Tento stejnopis odpovídá geometrickému plánu v elektronické podobě uloženému v dokumentaci katastrálního úřadu.

Ověření stejnopisu geometrického plánu v listinné podobě.

Ing. Jan CHROUST Počet autorizačních úředních ověření 279/95 v roce 2017 Úředně oprávněný zeměměřický inženýr

Seznam souřadnic (S-JTSK)

Číslo bodu	Souřadnice pro zápis do KN Y	X	Kód kv.	Poznámka
k.ú. Rumburk (743518)				
29-43	720493.39	949439.60	3	obrubník
95-30	720832.49	949624.81	3	zeď
95-32	720824.40	949608.38	3	betonový sloupek plotu
95-281	720814.49	949617.75	3	hřeb
242-8	720846.89	949617.84	3	hřeb
2	720493.96	949438.97	3	obrubník
3	720494.63	949438.83	3	obrubník
4	720524.09	949458.06	3	obrubník
5	720552.06	949475.34	3	obrubník
6	720557.23	949478.43	3	obrubník
7	720571.90	949486.96	3	obrubník
8	720577.98	949490.33	3	obrubník
9	720592.18	949497.67	3	obrubník
10	720601.96	949502.51	3	obrubník
11	720641.24	949521.91	3	obrubník
12	720685.92	949543.94	3	obrubník
13	720712.72	949557.12	3	obrubník
14	720724.22	949563.12	3	obrubník
15	720728.49	949565.62	3	obrubník
17	720738.93	949573.25	3	obrubník
18	720742.07	949575.71	3	obrubník
19	720746.60	949579.61	3	obrubník
20	720750.27	949582.95	3	obrubník
21	720758.88	949591.09	3	obrubník
23	720765.14	949596.20	3	obrubník
24	720770.92	949600.11	3	obrubník
26	720776.78	949603.88	3	obrubník
28	720781.21	949606.16	3	obrubník
30	720788.61	949609.13	3	obrubník
31	720796.22	949611.51	3	obrubník
32	720818.58	949617.87	3	obrubník
33	720818.90	949618.47	3	obrubník
34	720818.68	949619.39	3	obrubník
35	720818.05	949607.77	3	obrubník
36	720817.69	949609.13	3	obrubník
37	720818.03	949609.72	3	obrubník
40	720842.91	949616.17	3	hřeb

Dos

Označení pozemku parc. číslem	Vy
	ha
2923/4	

GEOME
pro
rozdělení

Vyhotovitel: Ing
Ma
40
Tl

Číslo plánu: 3

Okres: De

Obec: Ru

Kat. území: R

Mapový list: Va

Dosavadním vlastník
seznámit se v terén
které byly označeny