

REKAPITULACE STAVBY

Kód: 0318
Stavba: II/183 Nebílovy - oprava odvodnění

KSO: CC-CZ:
Místo: Datum: 3.5.2018

Zadavatel: IČ:
DIČ:

Uchazeč: IČ: 40233308
Vodohospodářské stavby spol.s .r.o - divize 3 Plzeňské komunikace DIČ: CZ40233308

Projektant: IČ:
DIČ:

Poznámka:
Soupis prací je sestaven s využitím Cenové soustavy ÚRS. Položky, které pochází z této cenové soustavy, jsou ve sloupci 'Cenová soustava' označeny popisem 'CS ÚRS' a úrovní příslušného kalendářního pololetí. Veškeré další informace vymezující popis a podmínky použití těchto položek z Cenové soustavy, které nejsou uvedeny přímo v soupisu prací, jsou neomezeně dálkově k dispozici na www.cs-urs.cz, sekce Cenové a technické podmínky.

Cena bez DPH **1 012 491,00**

	Sazba daně	Základ daně	Výše daně
DPH základní	21,00%	1 012 491,00	212 623,11
DPH snížená	15,00%	0,00	0,00

Cena s DPH **v CZK** **1 225 114,11**

REKAPITULACE OBJEKTŮ STAVBY A SOUPISŮ PRACÍ

Kód: 0318

Stavba: II/183 Nebílovy - oprava odvodnění

Místo: Datum: 03.05.2018

Zadavatel: Projektant:

Uchazeč: Vodohospodářské stavby spol.s .r.o - divize 3 Plzeňské komunikace

Kód	Objekt, Soupis prací	Cena bez DPH [CZK]	Cena s DPH [CZK]	Typ
Náklady stavby celkem		1 012 491,00	1 225 114,11	
SO 130	Oprava odvodnění	1 012 491,00	1 225 114,11	STA

KRYCÍ LIST SOUPISU

Stavba:

II/183 Nebílovy - oprava odvodnění

Objekt:

SO 130 - Oprava odvodnění

KSO:

Místo:

Zadavatel:

Uchazeč:

Vodohospodářské stavby spol.s .r.o - divize 3 Plzeňské komunikace

Projektant:

Poznámka:

CC-CZ:

Datum: 03.05.2018

IČ:

DIČ:

IČ: 40233308

DIČ: CZ40233308

IČ:

DIČ:

Cena bez DPH

1 012 491,00

	Základ daně	Sazba daně	Výše daně
DPH základní	1 012 491,00	21,00%	212 623,11
DPH snížená	0,00	15,00%	0,00

Cena s DPH

v CZK

1 225 114,11

REKAPITULACE ČLENĚNÍ SOUPISU PRACÍ

Stavba:

II/183 Nebílovy - oprava odvodnění

Objekt:

SO 130 - Oprava odvodnění

Místo:

Zadavatel:

Uchazeč:

Vodohospodářské stavby spol.s .r.o - divize 3 Plzeňské komunikace

Kód dílu - Popis

Náklady soupisu celkem

HSV - Práce a dodávky HSV

1 - Zemní práce

4 - Vodorovné konstrukce

5 - Komunikace pozemní

8 - Trubní vedení

9 - Ostatní konstrukce a práce, bourání

997 - Přesun sutě

998 - Přesun hmot

VRN - Vedlejší rozpočtové náklady

VRN3 - Zařízení staveniště

Datum: 03.05.2018

Projektant:

Cena celkem [CZK]

1 012 491,00

1 003 194,17

158 422,79

142 848,83

280 310,57

80 890,40

165 092,13

109 871,17

65 758,28

9 296,83

9 296,83

SOUPIS PRACÍ

Stavba:

II/183 Nebílovy - oprava odvodnění

Objekt:

SO 130 - Oprava odvodnění

Místo:

Datum: 03.05.2018

Zadavatel:

Projektant:

Uchazeč:

Vodohospodářské stavby spol.s .r.o - divize 3 Plzeňské komunikace

PČ	Typ	Kód	Popis	MJ	Množství	J.cena [CZK]	Cena celkem [CZK]	Cenová soustava
Náklady soupisu celkem							1 012 491,00	
D	HSV		Práce a dodávky HSV				1 003 194,17	
D	1		Zemní práce				158 422,79	
1	K	113107163	Odstranění podkladů nebo krytů s přemístěním hmot na skládku na vzdálenost do 20 m nebo s naložením na dopravní prostředek v ploše jednotlivě přes 50 m2 do 200 m2 z kameniva hrubého drceného, o tl. vrstvy přes 200 do 300 mm	m2	225,000	59,66	13 423,50	CS ÚRS 2017 02

Poznámka k souboru cen:

1. Pro volbu cen z hlediska množství se uvažuje každá souvisle odstraňovaná plocha krytu nebo podkladu stejného druhu samostatně. Odstraňuje-li se několik vrstev vozovky najednou, jednotlivé vrstvy se oceňují každá samostatně. 2. U ploch menších než 50 m2 jsou ceny určeny pro ruční odstranění podkladu nebo krytu, u ploch větších než 50 m2 pro odstranění strojní. 3. Ceny a) -7111 až -7113, -7151 až -7153 a -7211 až -7213 lze použít i pro odstranění podkladů nebo krytů ze šterkapisku, škváry, strusky nebo z mechanicky zpevněných zemin, b) -7121 až 7125, -7161 až -7165 a -7221 až -7225 lze použít i pro odstranění podkladů nebo krytů ze zemin stabilizovaných vápnem, c) -7130 až -7132, -7170 až -7172 a -7230 až -7232 lze použít i pro odstranění dlažeb uložených do betonového lože a dlažeb z mozaiky uložených do cementové malty nebo podkladu ze zemin stabilizovaných cementem. 4. Ceny lze použít i pro odstranění podkladů nebo krytů opatřených živичnými postřiky nebo nátěry. 5. Ceny odlišené podle tloušťky (např. do 100 mm, do 200 mm) jsou určeny vždy pro celou tloušťku jednotlivých konstrukcí. 6. V cenách nejsou započteny náklady na zarovnění styčných ploch betonových nebo živичných podkladů nebo krytů, které se oceňuje cenami souboru cen 919 73- Zarovnění styčné plochy části C 01 tohoto ceníku. Množství sutí získané ze zarovnění styčných ploch podkladů nebo krytů se zvlášť nevýkazuje. 7. Přemístění vybouraného materiálu na vzdálenost přes 3 m u cen -7111 až -7146 a přes 20 m u cen -7151 až -7246 se oceňuje cenami souborů cen 997 22-1 Vodorovná doprava sutí. 8. Ceny -714 . , -718 . a -724 . nelze použít pro odstranění podkladu nebo krytu frézováním.

VV

"Odvodňovací žlab" 225

225,000

PČ	Typ	Kód	Popis	MJ	Množství	J.cena [CZK]	Cena celkem [CZK]	Cenová soustava
2	K	113107164	Odstranění podkladů nebo krytů s přemístěním hmot na skládku na vzdálenost do 20 m nebo s naložením na dopravní prostředek v ploše jednotlivě přes 50 m2 do 200 m2 z kameniva hrubého drčeného, o tl. vrstvy přes 300 do 400 mm	m2	63,000	82,06	5 169,78	CS ÚRS 2017 02

Poznámka k souboru cen:

1. Pro volbu cen z hlediska množství se uvažuje každá souvisle odstraňovaná plocha krytu nebo podkladu stejného druhu samostatně. Odstraňuje-li se několik vrstev vozovky najednou, jednotlivé vrstvy se oceňují každá samostatně. 2. U ploch menších než 50 m2 jsou ceny určeny pro ruční odstranění podkladu nebo krytů, u ploch větších než 50 m2 pro odstranění strojní. 3. Ceny a) -7111 až -7113, -7151 až -7153 a -7211 až -7213 lze použít i pro odstranění podkladů nebo krytů ze štěrkopisku, škváry, strusky nebo z mechanicky zpevněných zemin, b) -7121 až 7125, -7161 až -7165 a -7221 až -7225 lze použít i pro odstranění podkladů nebo krytů ze zemin stabilizovaných vápnem, c) -7130 až -7132, -7170 až -7172 a -7230 až -7232 lze použít i pro odstranění dlažeb uložených do betonového lože a dlažeb z mozaiky uložených do cementové malty nebo podkladu ze zemin stabilizovaných cementem. 4. Ceny lze použít i pro odstranění podkladů nebo krytů opatřených živými postřiky nebo nátěry. 5. Ceny odlišené podle tloušťky (např. do 100 mm, do 200 mm) jsou určeny vždy pro celou tloušťku jednotlivých konstrukcí. 6. V cenách nejsou započteny náklady na zarovnění styčných ploch betonových nebo živých podkladů nebo krytů, které se oceňují cenami souboru cen 919 73- Zarovnění styčných plochy části C 01 tohoto ceníku. Množství suti získané ze zarovnění styčných ploch podkladů nebo krytů se zvlášť nevykazuje. 7. Přemístění vybouraného materiálu na vzdálenost přes 3 m u cen -7111 až -7146 a přes 20 m u cen -7151 až -7246 se oceňuje cenami souborů cen 997 22-1 Vodorovná doprava suti. 8. Ceny -714 . , -718 . a -724 . nelze použít pro odstranění podkladu nebo krytu frézováním.

PSC

VV

"Odvodňovací žlab v místě sjezdu" 63

63,000

3	K	121101103	Sejmutí ornice nebo lesní půdy s vodorovným přemístěním na hromady v místě upotřebení nebo na dočasné či trvalé skládky se složením, na vzdálenost přes 100 do 250 m	m3	23,180	40,89	947,83	CS ÚRS 2017 02
---	---	-----------	--	----	--------	-------	--------	----------------

Poznámka k souboru cen:

1. V cenách jsou započteny i náklady na příp. nutné naložení sejmuté ornice na dopravní prostředek. 2. V cenách nejsou započteny náklady na odstranění nevhodných přímísenin (kamenů, kořenů apod.); tyto práce se ocení individuálně. 3. Množství ornice odebírané ze skládek se do objemu vykopávek pro volbu cen podle množství nezapočítává. Ceny souboru cen 122 . 0-11 Odkopávky a prokopávky nezapažené, se volí pro ornici odebíranou z projektovaných dočasných skládek; a) na staveništi podle součtu objemu ze všech skládek, b) mimo staveniště podle objemu každé skládky zvlášť. 4. Uložení ornice na skládky se oceňuje podle ustanovení v poznámkách č. 1 a 2 k ceně 171 20-1201 Uložení sypaniny na skládky. Složení ornice na hromady v místě upotřebení se neoceňuje. 5. Odebírá-li se ornice z projektované dočasné skládky, oceňuje se její naložení a přemístění podle čl. 3172 Všeobecných podmínek tohoto katalogu. 6. Přemísťuje-li se ornice na vzdálenost větší než 250 m, vzdálenost 50 m se pro určení vzdálenosti vodorovného přemístění neodečítá a ocení se sejmutí a přemístění bez ohledu na ustanovení pozn. č. 1 takto: a) sejmutí ornice na vzdálenost 50m cenou 121 10-1101; b) naložení příslušnou cenou souboru cen 167 10- . . c) vodorovné přemístění cenami souboru cen 162 . 0- . . Vodorovné přemístění výkopku. 7. Sejmutí podorničí se oceňuje cenami odkopávek s přihlédnutím k ustanovení čl. 3112 Všeobecných podmínek tohoto katalogu.

PSC

PČ	Typ	Kód	Popis	MJ	Množství	J.cena [CZK]	Cena celkem [CZK]	Cenová soustava	
	VV		"Odvodňovací žlab" 113*0,1		11,300				
	VV		"Odvodňovací žlab v místě vjezdu" 31*0,1		3,100				
	VV		"Vjezd" 87,8*0,1		8,780				
	VV		Součet		23,180				
4	K	122301101	Odkopávky a prokopávky nezapažené s přehozením výkopku na vzdálenost do 3 m nebo s naložením na dopravní prostředek v hornině tř. 4 do 100 m3	m3	36,290	256,50	9 308,39	CS ÚRS 2017 02	
	PSC		<i>Poznámka k souboru cen:</i> 1. Odkopávky a prokopávky v roubených prostorech se oceňují podle čl. 3116 Všeobecných podmínek tohoto katalogu. 2. Odkopávky a prokopávky ve stržích při lesnicko-technických melioracích (LTM) se oceňují cenami do 100 m3 pro jakýkoliv skutečný objem výkopu; ostatní odkopávky a prokopávky při LTM se oceňují při jakémkoliv objemu výkopu přes 100 m3 cenami přes 100 do 1 000 m3. 3. Ceny lze použít i pro vykopávky odpadových jam. 4. Ceny lze použít i pro sejmutí podorniči. Přitom se přihlíží k ustanovení čl. 3112 Všeobecných podmínek tohoto katalogu.						
	VV		"Odvodňovací žlab" 113*0,2		22,600				
	VV		"Odvodňovací žlab v místě vjezdu" 31*0,3		9,300				
	VV		"Vjezd" 87,8*0,05		4,390				
	VV		Součet		36,290				
5	K	122301109	Odkopávky a prokopávky nezapažené s přehozením výkopku na vzdálenost do 3 m nebo s naložením na dopravní prostředek v hornině tř. 4 Příplatek k cenám za lepivost horniny tř. 4	m3	18,145	26,67	483,93	CS ÚRS 2017 02	
	PSC		<i>Poznámka k souboru cen:</i> 1. Odkopávky a prokopávky v roubených prostorech se oceňují podle čl. 3116 Všeobecných podmínek tohoto katalogu. 2. Odkopávky a prokopávky ve stržích při lesnicko-technických melioracích (LTM) se oceňují cenami do 100 m3 pro jakýkoliv skutečný objem výkopu; ostatní odkopávky a prokopávky při LTM se oceňují při jakémkoliv objemu výkopu přes 100 m3 cenami přes 100 do 1 000 m3. 3. Ceny lze použít i pro vykopávky odpadových jam. 4. Ceny lze použít i pro sejmutí podorniči. Přitom se přihlíží k ustanovení čl. 3112 Všeobecných podmínek tohoto katalogu.						
	VV		36,29*0,5		18,145				
6	K	132301201	Hloubení zapažených i nezapažených rýh šířky přes 600 do 2 000 mm s urovnáním dna do předepsaného profilu a spádu v hornině tř. 4 do 100 m3	m3	39,600	742,55	29 404,98	CS ÚRS 2017 02	

PČ	Typ	Kód	Popis	MJ	Množství	J.cena [CZK]	Cena celkem [CZK]	Cenová soustava
			<p><i>Poznámka k souboru cen:</i></p> <p>1. V cenách jsou započteny i náklady na případné nutné přemístění výkopku ve výkopišti na vzdálenost do 3 m a na přehození výkopku na přilehlém terénu na vzdálenost do 5 m od okraje jámy nebo naložení na dopravní prostředek. 2. Hloubení rýh při lesnicko-technických melioracích se oceňuje: a) ve stržích cenami platnými pro objem výkopu do 100 m³, i když skutečný objem výkopu je větší, b) mimo strže pro příčná a podélná zpevnění dna a břehů pod obrysem výkopu pro koryta vodotečí, zejména pro konstrukce těles, stupňů, boků, předprahů, prahů, odháněk, výhonů a pro základy zdi, dlažeb, rovnanin, plůtků a hati, pro jakoukoliv šířku rýhy, při objemu do 100 m³ cenami příslušnými pro objem výkopu do 100 m³ a při jakémkoliv objemu výkopu přes 100 m³ cenami příslušnými pro objem výkopu přes 100 do 1 000 m³. 3. Náklady na svislé přemístění výkopku nad 1 m hloubky se určí dle ustanovení článku č. 3161 všeobecných podmínek katalogu. 4. Předepisuje-li projekt hloubit rýhy 5 až 7 bez použití trhavin, oceňuje se toto hloubení: a) v suchu nebo mokru cenami 138 40-1201, 138 50-1201 a 138 60-1201 Dolamování hloubených vykopávek, b) v tekoucí vodě při jakémkoliv její rychlosti individuálně. 5. Ceny nelze použít pro hloubení rýh a hloubky přes 16 m. Tyto práce se oceňují individuálně.</p>					
			<p>VV "Přípojka UV" 24*1,1*1,5</p> <p>39,600</p>					
7	K	132301209	Hloubení zapažených i nezapažených rýh šířky přes 600 do 2 000 mm s urovnáním dna do předepsaného profilu a spádu v hornině tř. 4 Příplatek k cenám za lepivost horniny tř. 4	m3	19,800	54,00	1 069,20	CS ÚRS 2017 02
			<p><i>Poznámka k souboru cen:</i></p> <p>1. V cenách jsou započteny i náklady na případné nutné přemístění výkopku ve výkopišti na vzdálenost do 3 m a na přehození výkopku na přilehlém terénu na vzdálenost do 5 m od okraje jámy nebo naložení na dopravní prostředek. 2. Hloubení rýh při lesnicko-technických melioracích se oceňuje: a) ve stržích cenami platnými pro objem výkopu do 100 m³, i když skutečný objem výkopu je větší, b) mimo strže pro příčná a podélná zpevnění dna a břehů pod obrysem výkopu pro koryta vodotečí, zejména pro konstrukce těles, stupňů, boků, předprahů, prahů, odháněk, výhonů a pro základy zdi, dlažeb, rovnanin, plůtků a hati, pro jakoukoliv šířku rýhy, při objemu do 100 m³ cenami příslušnými pro objem výkopu do 100 m³ a při jakémkoliv objemu výkopu přes 100 m³ cenami příslušnými pro objem výkopu přes 100 do 1 000 m³. 3. Náklady na svislé přemístění výkopku nad 1 m hloubky se určí dle ustanovení článku č. 3161 všeobecných podmínek katalogu. 4. Předepisuje-li projekt hloubit rýhy 5 až 7 bez použití trhavin, oceňuje se toto hloubení: a) v suchu nebo mokru cenami 138 40-1201, 138 50-1201 a 138 60-1201 Dolamování hloubených vykopávek, b) v tekoucí vodě při jakémkoliv její rychlosti individuálně. 5. Ceny nelze použít pro hloubení rýh a hloubky přes 16 m. Tyto práce se oceňují individuálně.</p>					
			<p>VV 39,6*0,5</p> <p>19,800</p>					
8	K	151101101	Zřízení pažení a rozepření stěn rýh pro podzemní vedení pro všechny šířky rýhy příložené pro jakoukoliv mezerovitost, hloubky do 2 m	m2	72,000	90,15	6 490,80	CS ÚRS 2017 02

PČ	Typ	Kód	Popis	MJ	Množství	J.cena [CZK]	Cena celkem [CZK]	Cenová soustava
			<p><i>Poznámka k souboru cen:</i> 1. Ceny jsou určeny pro roubení a rozepření stěn i jiných výkopů se svislými stěnami, pokud jsou tyto výkopy pro podzemní vedení rozměru do 1 250 mm. 2. Plocha mezer mezi pažinami příložného pažení se od plochy příložného pažení neodečítá; nezapažené plochy u pažení zátěžného nebo hnaného se od plochy pažení odečítají. 3. Předepisuje-li projekt: a) ponechat pažení ve výkopu, oceňuje se toto pažení cenami souboru cen 151 . 0-19 Pažení stěn s ponecháním a rozepření stěn cenami souboru cen 151 . 0-13 Zřízení rozepření zapažených stěn výkopů, b) vzepření stěn, oceňuje se toto odstranění pažení stěn výkopu cenami souboru cen 151 . 0-12 Pažení stěn a vzepření stěn cenami souboru cen 151 . 0-14 odstranění vzepření stěn, c) kotvení stěn, oceňuje se toto Odstranění pažení stěn cenami souboru cen 151 . 0-12 Pažení stěn a kotvení stěn příslušnými cenami katalogu 800-2 Zvláštní zakládání objektů.</p>					
			VV		"Přípojka UV" 24*1,5*2		72,000	
9	K	151101111	Odstranění pažení a rozepření stěn rýh pro podzemní vedení s uložení materiálu na vzdálenost do 3 m od kraje výkopu příložně, hloubky do 2 m	m2	72,000	16,64	1 198,08	CS ÚRS 2017 02
			VV		"Přípojka UV" 24*1,5*2		72,000	
10	K	162701105	Vodorovné přemístění výkopku nebo sypaniny po suchu na obvyklém dopravním prostředku, bez naložení výkopku, avšak se složením bez rozhrnutí z horniny tř. 1 až 4 na vzdálenost přes 9 000 do 10 000 m	m3	99,070	213,75	21 176,21	CS ÚRS 2017 02
			<p><i>Poznámka k souboru cen:</i> 1. Ceny nelze použít, předepisuje-li projekt přemístit výkopek na místo nepřístupné obvyklým dopravním prostředkům; toto přemístění se oceňuje individuálně. 2. V cenách jsou započteny i náhrady za jízdu loženého vozidla v terénu ve výkopišti nebo na násypišti. 3. V cenách nejsou započteny náklady na rozhrnutí výkopku na násypišti; toto rozhrnutí se oceňuje cenami souboru cen 171 . 0- . . Uložení sypaniny do násypů a 171 20-1201Uložení sypaniny na skládky. 4. Je-li na dopravní dráze pro vodorovné přemístění nějaká překážka, pro kterou je nutno překládat výkopek z jednoho obvyklého dopravního prostředku na jiný obvyklý dopravní prostředek, oceňuje se toto lomené vodorovné přemístění výkopku v každém úseku samostatně příslušnou cenou tohoto souboru cen a překládání výkopku cenami souboru cen 167 10-3 . Nakládání neutehlehého výkopku z hromad s ohledem na ustanovení pozn. číslo 5. 5. Přemísťuje-li se výkopek z dočasných skládek vzdálených do 50 m, neoceňuje se nakládání výkopku, i když se provádí. Toto ustanovení neplatí, vylučuje-li projekt použití dozeru. 6. V cenách vodorovného přemístění sypaniny nejsou započteny náklady na dodávku materiálu, tyto se oceňují ve specifikaci.</p>					
			VV		"Odkopávky" 36,29		36,290	
			VV		"Hloubení rýh" 39,6		39,600	
			VV		"Sejmutí ornice" 23,18		23,180	
			VV		Součet		99,070	
11	K	162701109	Vodorovné přemístění výkopku nebo sypaniny po suchu na obvyklém dopravním prostředku, bez naložení výkopku, avšak se složením bez rozhrnutí z horniny tř. 1 až 4 na vzdálenost Příplatek k ceně za každých dalších i započatých 1 000 m	m3	1 188,840	16,26	19 330,54	CS ÚRS 2017 02

PČ	Typ	Kód	Popis	MJ	Množství	J.cena [CZK]	Cena celkem [CZK]	Cenová soustava
	VV		"Přípojka UV" 24*1,1*0,45		11,880			
16	M	583336740	kamenivo těžené hrubé frakce 16-32	t	22,572	430,29	9 712,51	CS ÚRS 2017 02
	VV		11,88*1,9		22,572			
17	K	181951102	Úprava pláně vyrovnáním výškových rozdílů v hornině tř. 1 až 4 se zhutněním	m2	519,800	9,57	4 974,49	CS ÚRS 2017 02

Poznámka k souboru cen:

1. Ceny jsou určeny pro urovňování všech nově zřizovaných ploch (v zářezích i na násypch) vodorovných nebo ve sklonu do 1:5 pod zpevnění ploch jakéhokoliv druhu, pod humusování, (ne však pro plochy záspyu rýh pro podzemní vedení), drnování apod. a dále, předepíše-li projekt urovňování pláň z jiného důvodu. 2. Ceny nelze použít pro urovňování lavic (berem) šířky do 3 m přerušujících svahy, pro urovňování dna silničních a železničních příkopů pro jakoukoliv šířku dna; toto urovňování se oceňuje cenami souboru cen 182 .0-1 Svahování. 3. Urovňování ploch ve sklonu přes 1 : 5 se oceňuje cenami souboru cen 182 . 0-1 Svahování trvalých svahů do projektovaných profilů. 4. Náklady na urovňování dna a stěn při čištění příkopů pozemních komunikací jsou započteny v cenách souboru cen 938 90-2 . Čištění příkopů komunikací v suchu nebo ve vodě částí A02 Zemní práce pro objekty oborů 821 až 828. 5. Miru zhutnění určuje projekt. Ceny se zhutněním jsou určeny pro jakoukoliv miru zhutnění.

PSC

VV	"Odvodňovací žlab" 338	338,000
VV	"Odvodňovací žlab v místě vjezdu" 94	94,000
VV	"Vjezd" 87,8	87,800
VV	Součet	519,800

D 4 Vodorovné konstrukce 142 848,83

18	K	451311111	Podklad pod dlažbu z betonu prostého tl. do 100 mm	m2	338,000	272,30	92 037,40	CS ÚRS 2017 02
----	---	-----------	--	----	---------	--------	-----------	----------------

Poznámka k souboru cen:

1. Ceny nelze použít pro beton pod dlažbu dna vývaru; tento beton se oceňuje cenami souboru cen 27 . 31- . . Základové pásy z betonu prostého. 2. V cenách jsou započteny i náklady na zvětšení objemu betonu způsobené nerovností podloží.

VV	"Odvodňovací žlab" 338	338,000
VV	Součet	338,000

19	K	451313111	Podklad pod dlažbu z betonu prostého tl. přes 150 do 200 mm	m2	94,000	519,51	48 833,94	CS ÚRS 2017 02
----	---	-----------	---	----	--------	--------	-----------	----------------

Poznámka k souboru cen:

1. Ceny nelze použít pro beton pod dlažbu dna vývaru; tento beton se oceňuje cenami souboru cen 27 . 31- . . Základové pásy z betonu prostého. 2. V cenách jsou započteny i náklady na zvětšení objemu betonu způsobené nerovností podloží.

VV	"Odvodňovací žlab v místě vjezdu" 94	94,000
VV	Součet	94,000

20	K	451573111	Lože pod potrubí, stoky a drobné objekty v otevřeném výkopu z písku a štěrkopísku do 63 mm	m3	2,640	749,05	1 977,49	CS ÚRS 2017 02
----	---	-----------	--	----	-------	--------	----------	----------------

Poznámka k souboru cen:

1. Ceny -1111 a -1192 lze použít i pro zřízení sběrných vrstev nad drenážními trubkami. 2. V cenách -5111 a -1192 jsou započteny i náklady na prohození výkopku získaného při zemních pracích.

PSC


PČ	Typ	Kód	Popis	MJ	Množství	J.cena [CZK]	Cena celkem [CZK]	Cenová soustava
	VV		"Přípojka UV" 24*1,1*0,1		2,640			
	D	5	Komunikace pozemní				280 310,57	
21	K	564831111	Podklad ze šterkodrti ŠD s rozprostřením a zhutněním, po zhutnění tl. 100 mm	m2	519,800	70,91	36 859,02	CS ÚRS 2017 02
	VV		"Odvodňovací žlab" 338		338,000			
	VV		"Odvodňovací žlab v místě vjezdu" 94		94,000			
	VV		"Vjezd" 87,8		87,800			
	VV		Součet		519,800			
22	K	573231106	Postřík spojovací PS bez posypu kamenivem ze silniční emulze, v množství 0,30 kg/m2	m2	87,800	5,45	478,51	CS ÚRS 2017 02
	VV		"Vjezd" 87,8		87,800			
	VV		Součet		87,800			
23	K	577144111	Asfaltový beton vrstva obrusná ACO 11 (ABS) s rozprostřením a se zhutněním z nemodifikovaného asfaltu v pruhu šířky do 3 m tř. I, po zhutnění tl. 50 mm	m2	87,800	284,38	24 968,56	CS ÚRS 2017 02
	PSC		<i>Poznámka k souboru cen: 1. ČSN EN 13108-1 přípousti pro ACO 11 pouze tl. 35 až 50 mm.</i>					
	VV		"Vjezd" 87,8		87,800			
	VV		Součet		87,800			
24	K	591241111	Kladení dlažby z kostek s provedením lože do tl. 50 mm, s vyplněním spár, s dvojitým beraněním a se smetením přebytečného materiálu na krajnici drobných z kamene, do lože z cementové malty	m2	432,000	504,64	218 004,48	CS ÚRS 2017 02
	PSC		<i>Poznámka k souboru cen: 1. Ceny 591 1.- pro dlažbu z kostek velkých jsou určeny pro dlažbu úhlopříčnou a řádkovou. 2. Ceny 591 2.- pro dlažbu z kostek drobných jsou určeny pro dlažbu úhlopříčnou, řádkovou a kružkovou. 3. Dlažba vějířová z kostek drobných se oceňuje cenami 591 41-2111 a 591 44-2111 Kladení dlažby z mozaiky dvoubarevné a vícebarevné komunikací pro pěší. 4. V cenách jsou započteny i náklady na dodání hmot pro lože a na dodání téhož materiálu na výplň spár. 5. V cenách nejsou započteny náklady na: a) dodání dlažebních kostek, které se oceňuje ve specifikaci; ztratné lze dohodnout - u velkých kostek ve výši 1 %, - u drobných kostek ve výši 2 %, b) vyplnění spár dlažby živичnou zdlivkou, které se oceňuje cenami souboru cen 599 1. - 11 Zátivka živичná spár dlažby. 6. Část lože přesahující tloušťku 50 mm se oceňuje cenami souboru cen 451 31-97 Příplatek za každých dalších 10 mm tloušťky podkladu nebo lože.</i>					
	VV		"Odvodňovací žlab" 338		338,000			
	VV		"Odvodňovací žlab v místě vjezdu" 94		94,000			
	VV		Součet		432,000			
	D	8	Trubní vedení				80 890,40	
25	K	871313121	Montáž kanalizačního potrubí z plastů z tvrdého PVC těsněných gumovým kroužkem v otevřeném výkopu ve sklonu do 20 % DN 160	m	24,000	109,66	2 631,84	CS ÚRS 2017 02

PČ	Typ	Kód	Popis	MJ	Množství	J.cena [CZK]	Cena celkem [CZK]	Cenová soustava	
PSC			<p>Poznámka k souboru cen: 1. V cenách montáže potrubí nejsou započteny náklady na dodání trub, elektrospojek a těsnících kroužků pokud tyto nejsou součástí dodávky potrubí. Tyto náklady se oceňují ve specifikaci. 2. V cenách potrubí z trubek polyetylenových a polypropylenových nejsou započteny náklady na dodání tvarovek použitých pro napojení na jiný druh potrubí; tvarovky se oceňují ve specifikaci. 3. Ztratné lze dohodnout: a) u trub kanalizačních z tvrdého PVC ve směrné výši 3 %, b) u trub polyetylenových a polypropylenových ve směrné výši 1,5.</p>						
	VV		24		24,000				
26	M	286114600	trubka kanalizační plastová PVC KG DN 160x1000 mm SN 8	kus	24,000	227,69	5 464,56	CS ÚRS 2017 02	
27	K	877315211	Montáž tvarovek na kanalizačním potrubí z trub z plastu z tvrdého PVC nebo z polypropylenu v otevřeném výkopu jednoosých DN 150	kus	16,000	173,79	2 780,64	CS ÚRS 2017 02	
PSC			<p>Poznámka k souboru cen: 1. V cenách nejsou započteny náklady na dodání tvarovek. Tvarovky se oceňují ve specifikaci.</p>						
28	M	286113600	koleno kanalizace plastové KG 150x30°	kus	8,000	108,73	869,84	CS ÚRS 2017 02	
29	M	286113610	koleno kanalizace plastové KG 150x45°	kus	8,000	106,88	855,04	CS ÚRS 2017 02	
30	K	891000001R	Navrtání přípojky uličních vpustí DN 150 do stávajícího betonového potrubí	ks	8,000	2 091,03	16 728,24		
31	K	895941111	Zřízení vpusti kanalizační uliční z betonových dílců typ UV-50 normální	kus	8,000	1 078,04	8 624,32	CS ÚRS 2017 02	
PSC			<p>Poznámka k souboru cen: 1. V cenách jsou započteny i náklady na zřízení lože ze štěrkopisku. 2. V cenách nejsou započteny náklady na: a) dodání betonových dílců; betonové dílce se oceňují ve specifikaci, b) dodání kameninových dílců; kameninové dílce se oceňují ve specifikaci, c) litinové mříže; osazení mříže se oceňuje cenami souboru cen 899 20- . 1 Osazení mříže litinových včetně rámu a košů na bahno části A 01 tohoto katalogu; dodání mříže se oceňuje ve specifikaci, d) podkladní prstence; tyto se oceňují cenami souboru cen 452 38-6 . Podkladní a a vyrovnávací prstence části A 01 tohoto katalogu.</p>						
32	M	592238520	dno betonové pro uliční vpust' s kalovou prohlubní 45x30x5 cm	kus	8,000	387,54	3 100,32	CS ÚRS 2017 02	
33	M	592238540	skruž betonová pro uliční vpust' s výtokovým otvorem PVC, 45x35x5 cm	kus	8,000	577,13	4 617,04	CS ÚRS 2017 02	
34	M	592238560	skruž betonová pro uliční vpust' horní 45x19,5x5 cm	kus	8,000	250,92	2 007,36	CS ÚRS 2017 02	
35	M	592238600	skruž betonová pro uliční vpust' středová 45 x 19,5 x 5 cm	kus	8,000	250,92	2 007,36	CS ÚRS 2017 02	
36	M	592238640	prstenec betonový pro uliční vpust' vyrovnávací 39 x 6 x 13 cm	kus	8,000	217,47	1 739,76	CS ÚRS 2017 02	
37	M	592238740	koš vysoký pro uliční vpustí, zároveň zinkovaný plech, pro rám 500/ 300	kus	8,000	523,22	4 185,76	CS ÚRS 2017 02	
38	K	899204112	Osazení mříže litinových včetně rámu a košů na bahno pro třídu zatížení D400, E600	kus	8,000	975,82	7 806,56	CS ÚRS 2017 02	
PSC			<p>Poznámka k souboru cen: 1. V cenách nejsou započteny náklady na dodání mříže, rámu a košů na bahno; tyto náklady se oceňují ve specifikaci.</p>						
39	M	592238780	mříž vtoková pro uliční vpustí 500/ 500 mm	kus	8,000	2 183,97	17 471,76	CS ÚRS 2017 02	
D	9	Ostatní konstrukce a práce, bourání						165 092,13	
40	K	919112114	Řezání dilatačních spár v živičném krytu příčných nebo podélných, šířky 4 mm, hloubky přes 90 do 100 mm	m	369,000	82,99	30 623,31	CS ÚRS 2017 02	

PČ	Typ	Kód	Popis	MJ	Množství	J.cena [CZK]	Cena celkem [CZK]	Cenová soustava
	PSC		<i>Poznámka k souboru cen: 1. V cenách jsou započteny i náklady na vyčištění spár po řezání.</i>					
	VV		369		369,000			
41	K	919112223	Řezání dilatačních spár v živičném krytu vytvoření komůrky pro těsnící zálivku šířky 15 mm, hloubky 30 mm	m	369,000	64,59	23 833,71	CS ÚRS 2017 02
	PSC		<i>Poznámka k souboru cen: 1. V cenách jsou započteny i náklady na vyčištění spár po řezání.</i>					
	VV		369		369,000			
42	K	919122122	Utěsnění dilatačních spár zálivkou za tepla v cementobetonovém nebo živičném krytu včetně adhezivního nátěru s těsnicím profilem pod zálivkou, pro komůrky šířky 15 mm, hloubky 30 mm	m	369,000	55,02	20 302,38	CS ÚRS 2017 02
	PSC		<i>Poznámka k souboru cen: 1. V cenách jsou započteny i náklady na vyčištění spár před těsněním a zalitím a náklady na impregnaci, těsnění a zalití spár včetně dodání hmot.</i>					
	VV		369		369,000			
43	K	919731123	Zarovnání styčné plochy podkladu nebo krytu podél vybourané části komunikace nebo zpevněné plochy živičné tl. přes 100 do 200 mm	m	369,000	43,03	15 878,07	CS ÚRS 2017 02
	PSC		<i>Poznámka k souboru cen: 1. Pro volbu cen je rozhodující maximální tloušťka zarovnané styčné plochy. 2. Náklady na vodorovné přemístění suti zbylé po zarovnání styčné plochy se samostatně neoceňují, tyto náklady jsou započteny ve vodorovném přemístění suti prováděném při odstraňování podkladů nebo krytů.</i>					
	VV		369		369,000			
44	K	919735114	Řezání stávajícího živičného krytu nebo podkladu hloubky přes 150 do 200 mm	m	369,000	132,90	49 040,10	CS ÚRS 2017 02
	PSC		<i>Poznámka k souboru cen: 1. V cenách jsou započteny i náklady na spotřebu vody.</i>					
	VV		369		369,000			
45	K	979071122	Očištění vybouraných dlažebních kostek od spojovacího materiálu, s uložením očištěných kostek na skládku, s odklizením odpadových hmot na hromady a s odklizením vybouraných kostek na vzdálenost do 3 m drobných, s původním vyplněním spár živici nebo cementovou maltou	m2	432,000	58,83	25 414,56	CS ÚRS 2017 02
	PSC		<i>Poznámka k souboru cen: 1. Ceny jsou určeny jen pro očištění vybouraných kostek uložených do lože ze sypkého materiálu bez pojiva. 2. Přemístění vybouraných dlažebních kostek na vzdálenost přes 3 m se oceňuje cenami souborů cen 997 22-1 Vodorovná doprava suti.</i>					
	VV		"Dovoz dlažebních kostek Seč" 432		432,000			
	D	997	Přesun suti				109 871,17	
46	K	997002511	Vodorovné přemístění suti a vybouraných hmot bez naložení, se složením a hrubým urovňáním na vzdálenost do 1 km	t	108,000	89,12	9 624,96	CS ÚRS 2017 02

PČ	Typ	Kód	Popis	MJ	Množství	J.cena [CZK]	Cena celkem [CZK]	Cenová soustava
	PSC		<p>Poznámka k souboru cen:</p> <p>1. Cenu nelze použít pro přemístění po železnici, po vodě nebo ručně. 2. V ceně jsou započteny i náklady na terénní přírážky i na jízdu v nepříznivých poměrech (sklon silnice nebo terénu, povrch dopravní plochy, použití přivěsů apod.). 3. Je-li na dopravní dráze nějaká překážka, pro kterou je nutné překládat sut' z jednoho dopravního prostředku na jiný, oceňuje se tato lomená doprava suti v každém úseku samostatně.</p>					
	VV		"Dovoz dlažebních kostek Seč" 432*0,25		108,000			
47	K	997002519	Vodorovné přemístění suti a vybouraných hmot bez naložení, se složením a hrubým urovnáním Příplatek k ceně za každý další i započatý 1 km přes 1 km	t	1 404,000	10,04	14 096,16	CS ÚRS 2017 02
	PSC		<p>Poznámka k souboru cen:</p> <p>1. Cenu nelze použít pro přemístění po železnici, po vodě nebo ručně. 2. V ceně jsou započteny i náklady na terénní přírážky i na jízdu v nepříznivých poměrech (sklon silnice nebo terénu, povrch dopravní plochy, použití přivěsů apod.). 3. Je-li na dopravní dráze nějaká překážka, pro kterou je nutné překládat sut' z jednoho dopravního prostředku na jiný, oceňuje se tato lomená doprava suti v každém úseku samostatně.</p>					
	VV		108*13		1 404,000			
48	K	997211612	Nakládání suti nebo vybouraných hmot na dopravní prostředky pro vodorovnou dopravu vybouraných hmot	t	108,000	370,81	40 047,48	CS ÚRS 2017 02
	VV		"Dovoz dlažebních kostek Seč" 432*0,25		108,000			
49	K	997221551	Vodorovná doprava suti bez naložení, ale se složením a s hrubým urovnáním ze sypkých materiálů, na vzdálenost do 1 km	t	135,540	36,99	5 013,62	CS ÚRS 2017 02
	PSC		<p>Poznámka k souboru cen:</p> <p>1. Ceny nelze použít pro vodorovnou dopravu suti po železnici, po vodě nebo neobvyklými dopravními prostředky. 2. Je-li na dopravní dráze pro vodorovnou dopravu suti překážka, pro kterou je nutno sut' překládat z jednoho dopravního prostředku na druhý, oceňuje se tato doprava v každém úseku samostatně. 3. Ceny 997 22-155 jsou určeny pro sypký materiál, např. kamenivo a hmoty kamenitého charakteru stmelené vápnem, cementem nebo živíci. 4. Ceny 997 22-156 jsou určeny pro drobný kusový materiál (dlažební kostky, lomový kámen).</p>					
	VV		"Podkladní vrstvy" 135,54		135,540			
	VV		Součet		135,540			
50	K	997221559	Vodorovná doprava suti bez naložení, ale se složením a s hrubým urovnáním Příplatek k ceně za každý další i započatý 1 km přes 1 km	t	2 846,340	8,24	23 453,84	CS ÚRS 2017 02
	PSC		<p>Poznámka k souboru cen:</p> <p>1. Ceny nelze použít pro vodorovnou dopravu suti po železnici, po vodě nebo neobvyklými dopravními prostředky. 2. Je-li na dopravní dráze pro vodorovnou dopravu suti překážka, pro kterou je nutno sut' překládat z jednoho dopravního prostředku na druhý, oceňuje se tato doprava v každém úseku samostatně. 3. Ceny 997 22-155 jsou určeny pro sypký materiál, např. kamenivo a hmoty kamenitého charakteru stmelené vápnem, cementem nebo živíci. 4. Ceny 997 22-156 jsou určeny pro drobný kusový materiál (dlažební kostky, lomový kámen).</p>					
	VV		135,54*21		2 846,340			
51	K	997221855	Poplatek za uložení stavebního odpadu na skládce (skládkovné) zeminy a kameniva	t	135,540	130,11	17 635,11	CS ÚRS 2017 02

PČ	Typ	Kód	Popis	MJ	Množství	J.cena [CZK]	Cena celkem [CZK]	Cenová soustava
	PSC		<i>Poznámka k souboru cen: 1. Ceny uvedené v souboru cen lze po dohodě upravit podle místních podmínek. 2. Uložení odpadů neuvedených v souboru cen se oceňuje individuálně. 3. V cenách je započítán poplatek za ukládání odpadu dle zákona 185/2001 Sb. 4. Případné drcení stavebního odpadu lze ocenit cenami souboru cen 997 00-60 Drcení stavebního odpadu z katalogu 800-6 Demolice objektu.</i>					
	VV		135,54		135,540			
	D	998	Přesun hmot				65 758,28	
52	K	998223011	Přesun hmot pro pozemní komunikace s krytem dlážděným dopravní vzdálenost do 200 m jakékoliv délky objektu	t	404,318	162,64	65 758,28	CS ÚRS 2017 02
	D	VRN	Vedlejší rozpočtové náklady				9 296,83	
	D	VRN3	Zařízení staveniště				9 296,83	
53	K	034303000	Zařízení staveniště zabezpečení staveniště dopravní značení na staveništi	Kpl	1,000	9 296,83	9 296,83	CS ÚRS 2017 02



Seznam poddodavatelů

Veřejná zakázka:

Název: II/183 Nebílovy - oprava odvodnění

Zadávací řízení: veřejná zakázka malého rozsahu

Zadavatel

Název: Správa a údržba silnic Plzeňského kraje, p.o.

IČO: 72053119

Dodavatel:

Název: Vodohospodářské stavby, společnost s ručením omezeným, Divize 3 –

IČO: 402 333 08

Nadepsaný dodavatel hodlá výše uvedenou veřejnou zakázku plnit prostřednictvím následujících poddodavatelů:

poddodavatel č. 1

Název: -

IČO:

Část VZ, již má plnit:

poddodavatel č.2

Název: -

IČO:

Část VZ, již má plnit:

poddodavatel č. 3

Název: -

IČO:

Část VZ, již má plnit:

