

Číslo smlouvy: OI-IP/PPS/001212/2018/Rot	Org: 5783
Název akce: Sv. Kopeček - parkování - Projekt IDS	sp. zn.: S-SMOL/088494/2018/OI

Smlouva
podle ust. § 1746 odst. 2 zákona č. 89/2012 Sb., občanský zákoník

Smluvní strany:

1. Olomoucký kraj, IČO: 606 09 460

se sídlem Krajského úřadu v Olomouci – Hodolanech, Jeremenkova 40a, PSČ 779 11, zastoupený:

Správou silnic Olomouckého kraje, příspěvkovou organizací - právo hospodaření se svěřeným majetkem Olomouckého kraje

IČO: 70960399, DIČ: CZ70960399

zapsaná v obchodním rejstříku vedeném u Krajského soudu v Ostravě, oddíl Pr, vložka č. 100 dnem 14. 11. 2002

se sídlem: Olomouc, Lipenská 120, PSČ 772 11,

kterou zastupuje: XXXXXXXXXXXX, XXXXXXXXXXXX

bankovní spojení: XXXXXXXXXXXX, číslo bankovního účtu: XXXXXXXXXXXX

(dále jako „vlastník“)

a

2. statutární město Olomouc

se sídlem: Horní náměstí 583, Olomouc, PSČ 779 00,

IČO : 00299308, DIČ: CZ00299308

zastoupeno: Mgr. Filipem Žáčkem, náměstkem primátora

bankovní spojení: XXXXXXXXXXXX, číslo bankovního účtu: XXXXXXXXXXXX

(dále jako „stavebník“)

(oba též jako „smluvní strana“ nebo „smluvní strany“)

uzavírají v souladu s ustanovením § 1746 odst. 2 zákona č. 89/2012 Sb., občanský zákoník, ve znění pozdějších předpisů, tuto

smlouvu o právu provést stavbu

I.

Vlastník má na základě nabývacích titulů uvedených v listu vlastnictví vlastnické právo k pozemkům parc. č. 599/8, v k. ú. Svatý Kopeček (silnice č. III/4432), parc. č. 1338, v k. ú. Droždín (silnice č. III/4432) a parc. č. 100/10, v k. ú. Droždín (silnice č. III/4436). Uvedené pozemky jsou zapsány na listu vlastnictví č. 466 pro k. ú. Svatý Kopeček, obec Olomouc a na listu vlastnictví č. 1052 pro k. ú. Droždín, obec Olomouc, vedeném u Katastrálního úřadu pro Olomoucký kraj, Katastrální pracoviště Olomouc (dále jen „dotčené nemovitosti“).

II.

- Předmětem této smlouvy** je založení práva stavebníka provést stavbu „**Sv. Kopeček – parkování – Projekt IDS**“ na dotčených nemovitostech.
- Vlastník touto smlouvou povoluje stavebníkovi stavět na dotčených nemovitostech stavbu „**Sv. Kopeček – parkování – Projekt IDS**“ v souladu s projektovou dokumentací.

3. Stavebník se zavazuje dodržet podmínky stanovené ve vyjádření SSOK SU Olomouc č.j. SSOK - OL 25594/2017/CF, ze dne 15. 12. 2017, a stavbu provést v souladu se záborovým elaborátem, který tvoří přílohu této smlouvy.
4. Nesplní-li stavebník podmínky uvedené v předchozím odstavci, vyhrazuje si vlastník právo od této smlouvy odstoupit. Tímto ustanovením není dotčeno právo vlastníka na náhradu škody.

III.

1. Tato smlouva bude přílohou žádosti stavebníka o stavební povolení, kterou stavebník prokáže své oprávnění provést stavbu v souladu s § 110 odst. 2 písm. a) zákona č. 183/2006Sb., o územním plánování a stavebním řádu (stavební zákon) ve znění pozdějších předpisů.
2. Vlastník bere na vědomí, že obsah této smlouvy včetně všech dodatků může být poskytnut žadateli v režimu zákona č. 106/1999 Sb., o svobodném přístupu k informacím, ve znění pozdějších předpisů, a že tato smlouva včetně všech dodatků bude stavebníkem uveřejněna v registru smluv dle zákona č. 340/2015 Sb., o zvláštních podmínkách účinnosti některých smluv, uveřejňování těchto smluv a o registru smluv (zákon o registru smluv).
3. Uzavření této smlouvy bylo schváleno dne 13. 3. 2018 usnesením č. 3 Rady města Olomouc.
4. Tato smlouva je vyhotovena ve třech stejnopisech s platností originálu, z nichž po jednom vyhotovení obdrží každá smluvní strana. Jedno vyhotovení bude předloženo příslušnému stavebnímu úřadu jako příloha žádosti stavebníka o povolení k realizaci stavby specifikované v článku II. této smlouvy.
5. Práva a povinnosti vyplývající z této smlouvy přecházejí na právní nástupce smluvních stran.
6. Tato smlouva může být měněna pouze písemnými a číslovanými dodatky uzavřenými mezi oběma smluvními stranami této smlouvy.
7. Smluvní strany výslovně prohlašují, že si tuto smlouvu před jejím podpisem přečetly, že byla uzavřena po vzájemném projednání, podle jejich pravé a svobodné vůle, určitě, vážně, srozumitelně, nikoli v tísní ani za nápadně nevýhodných podmínek.
8. Tato smlouva nabývá platnosti dnem podpisu oběma smluvními stranami a účinnosti dnem zveřejnění v registru smluv.





V Olomouci dne

V Olomouci dne

.....
XXXXXXXXXX
XXXXXXXXXX

.....
Mgr. Filip Žáček,
náměstek primátora

Příloha: záborový elaborát

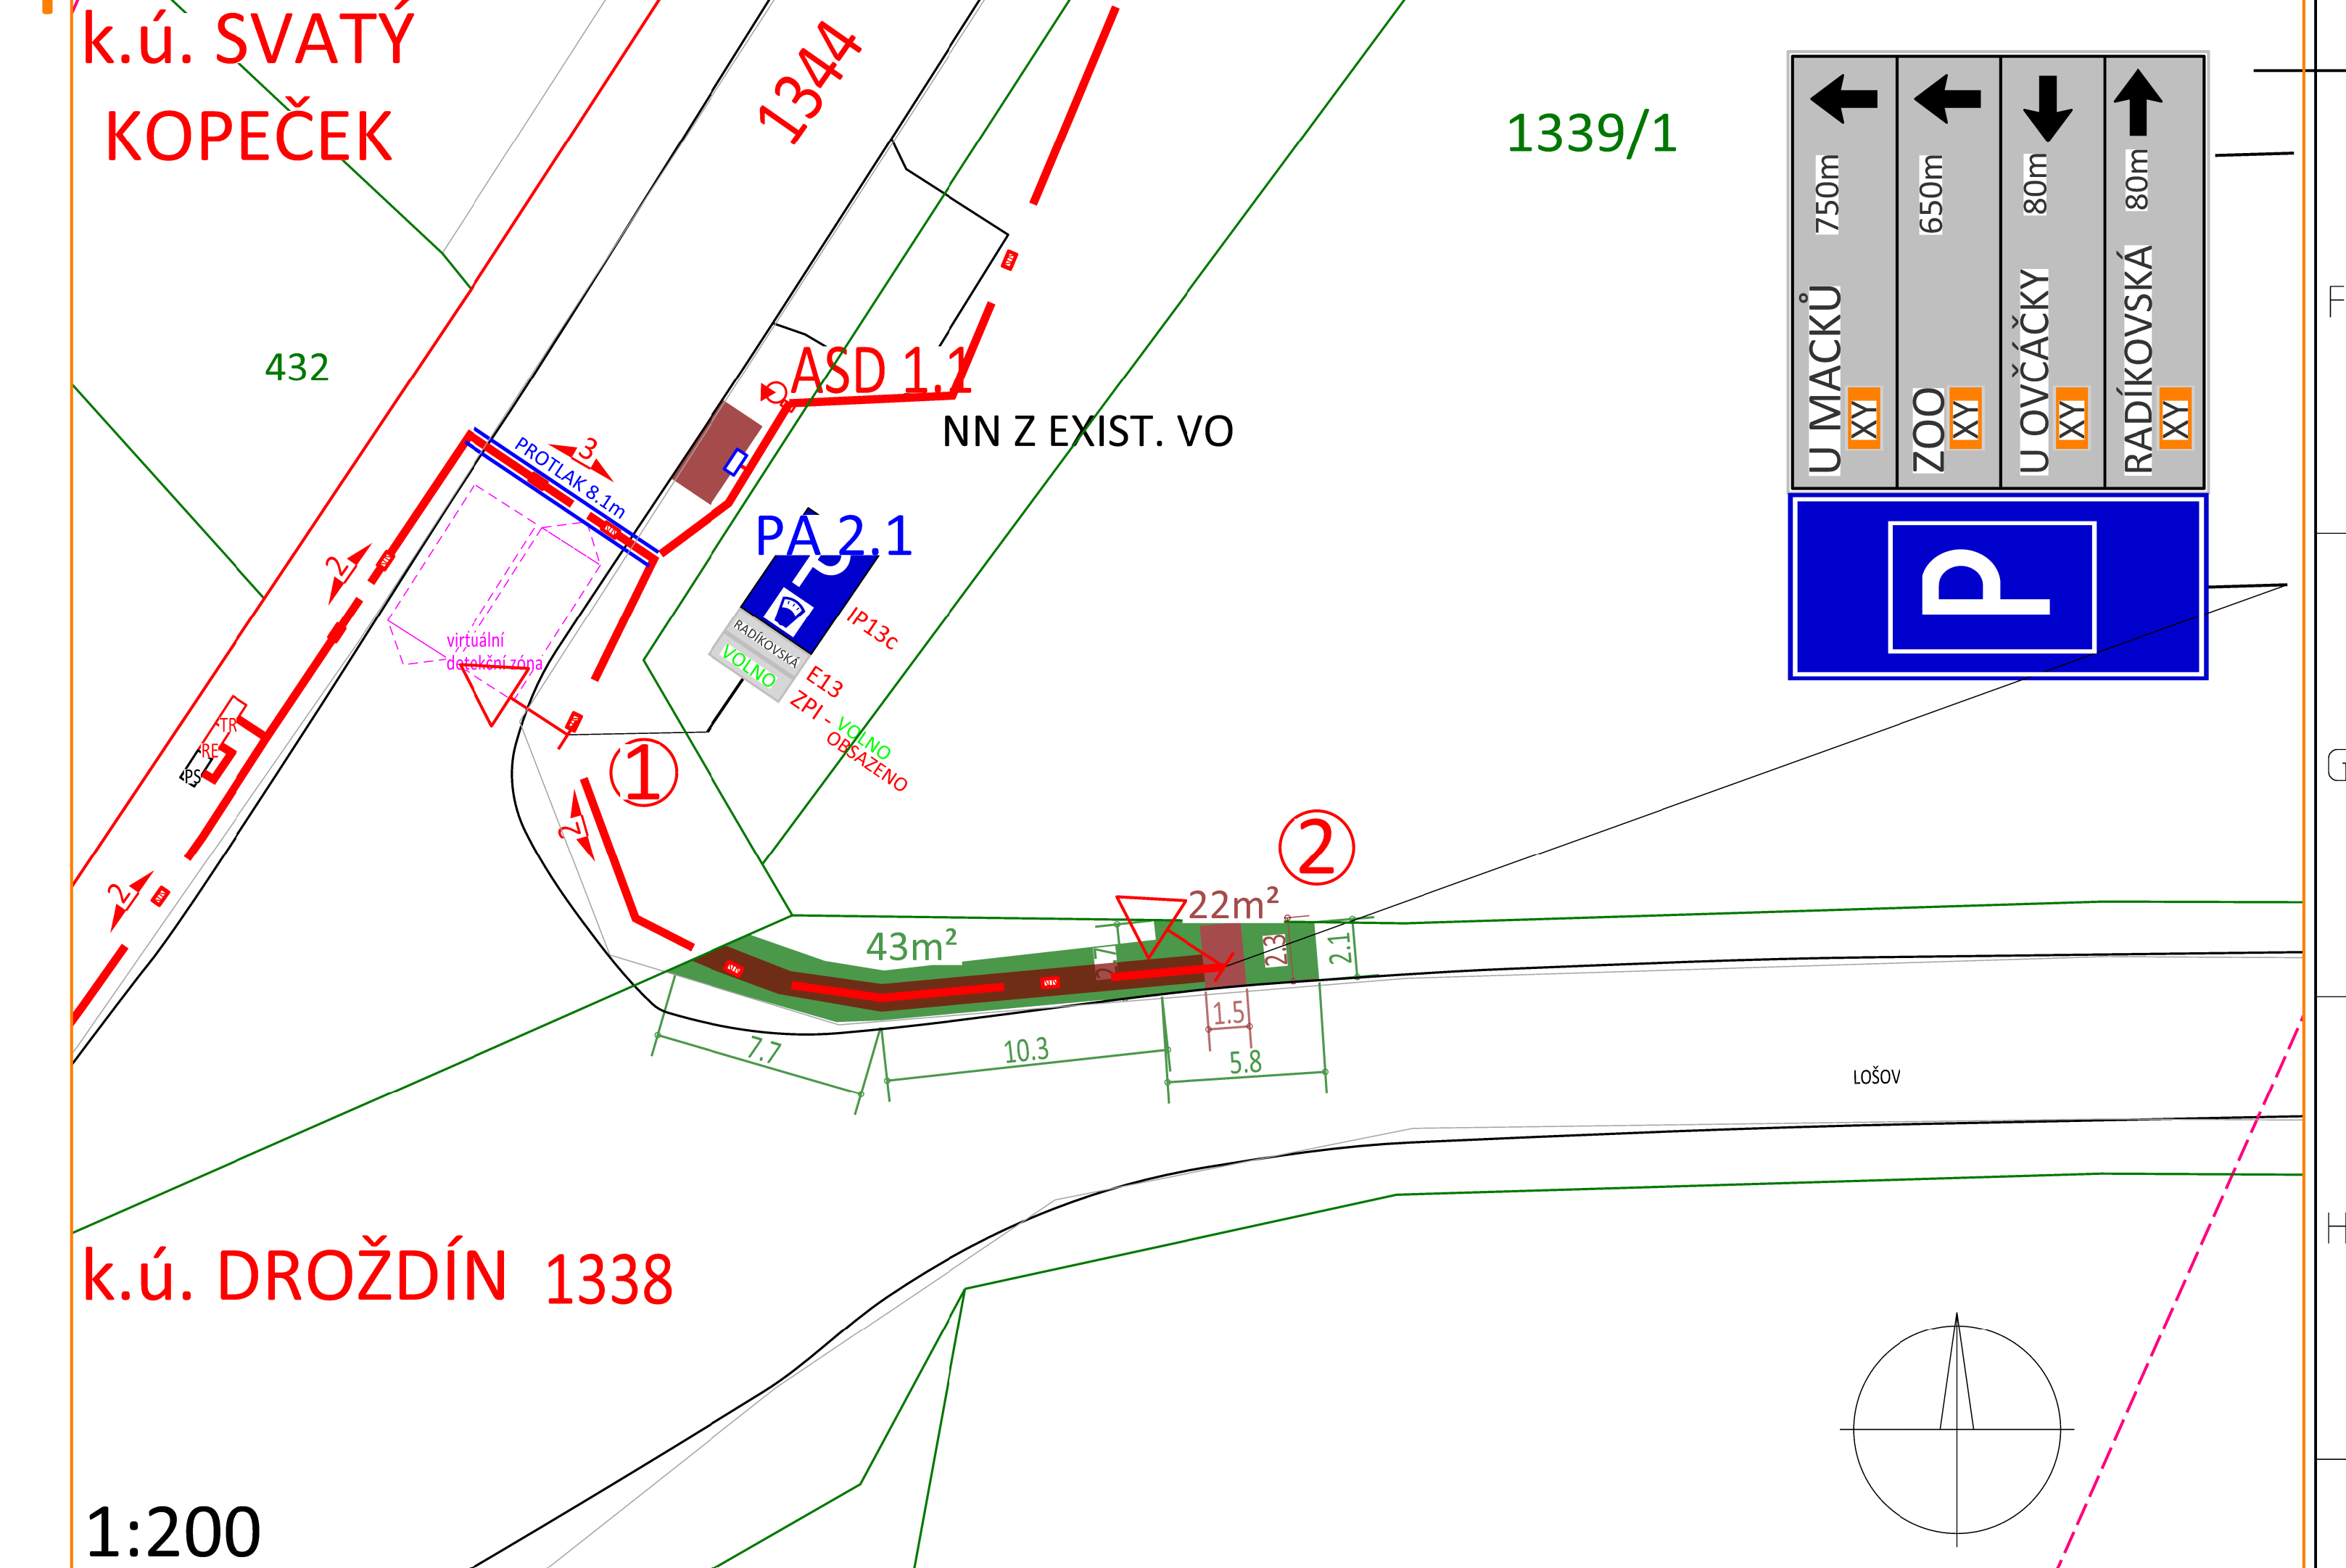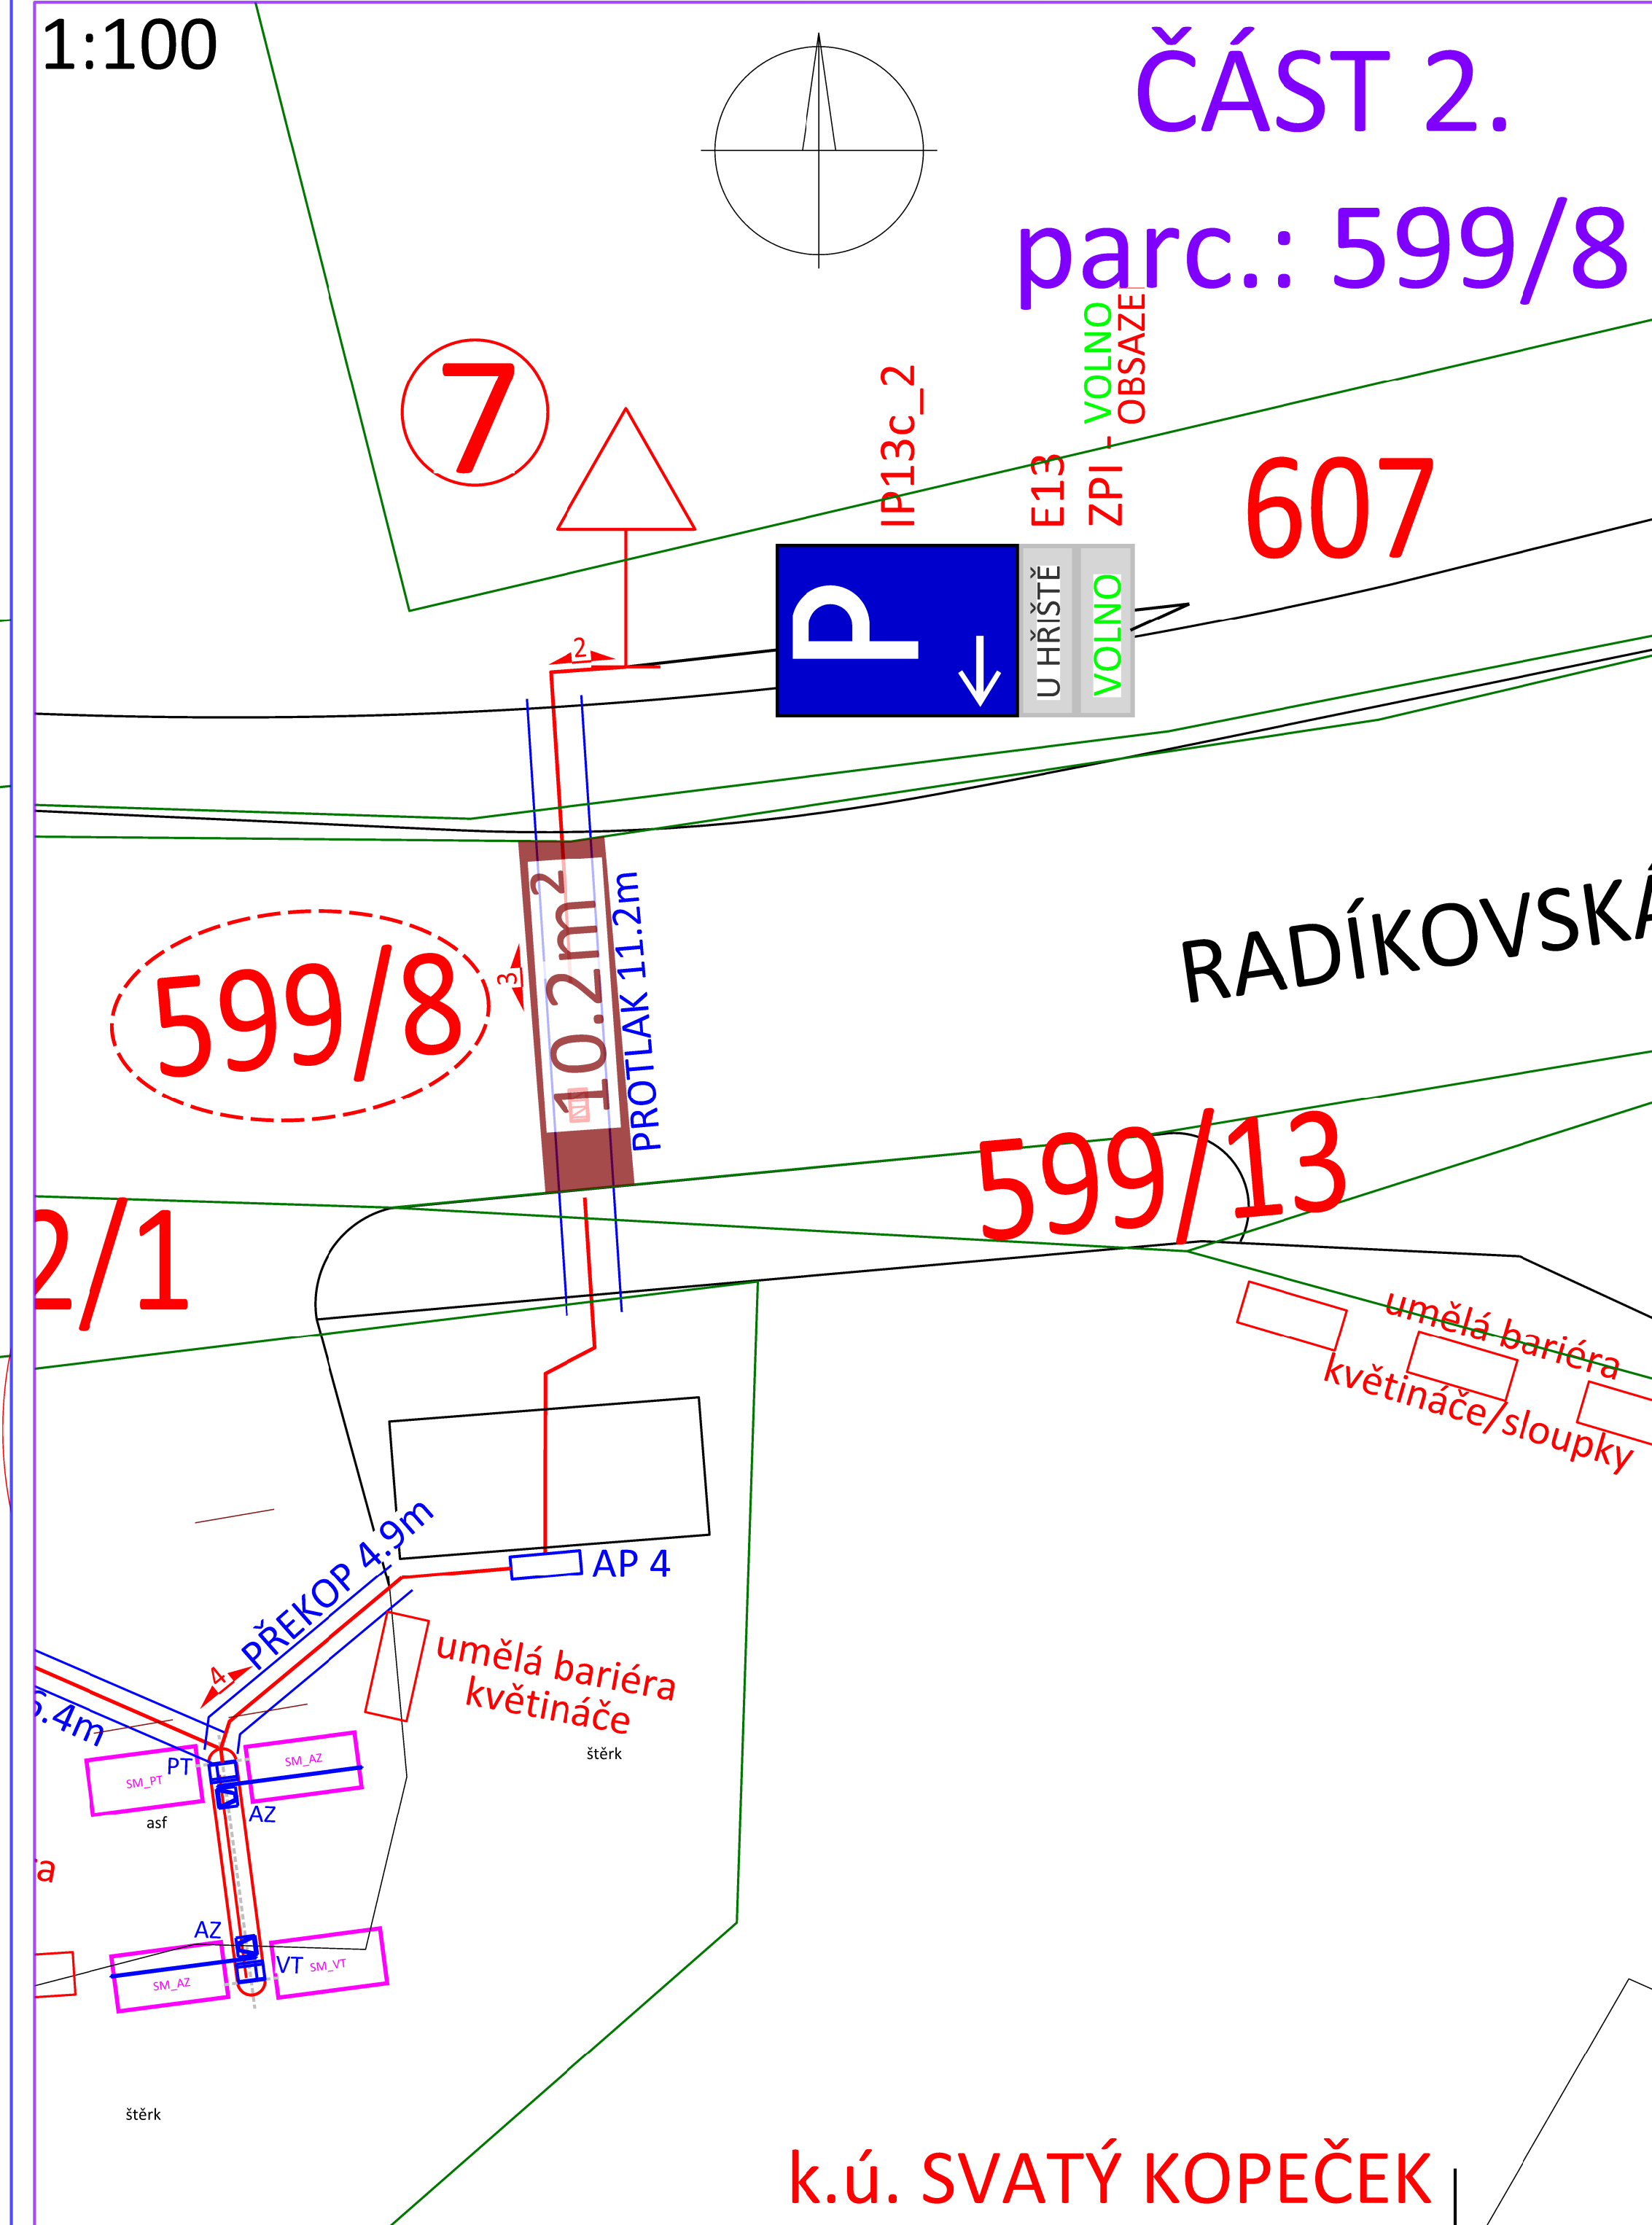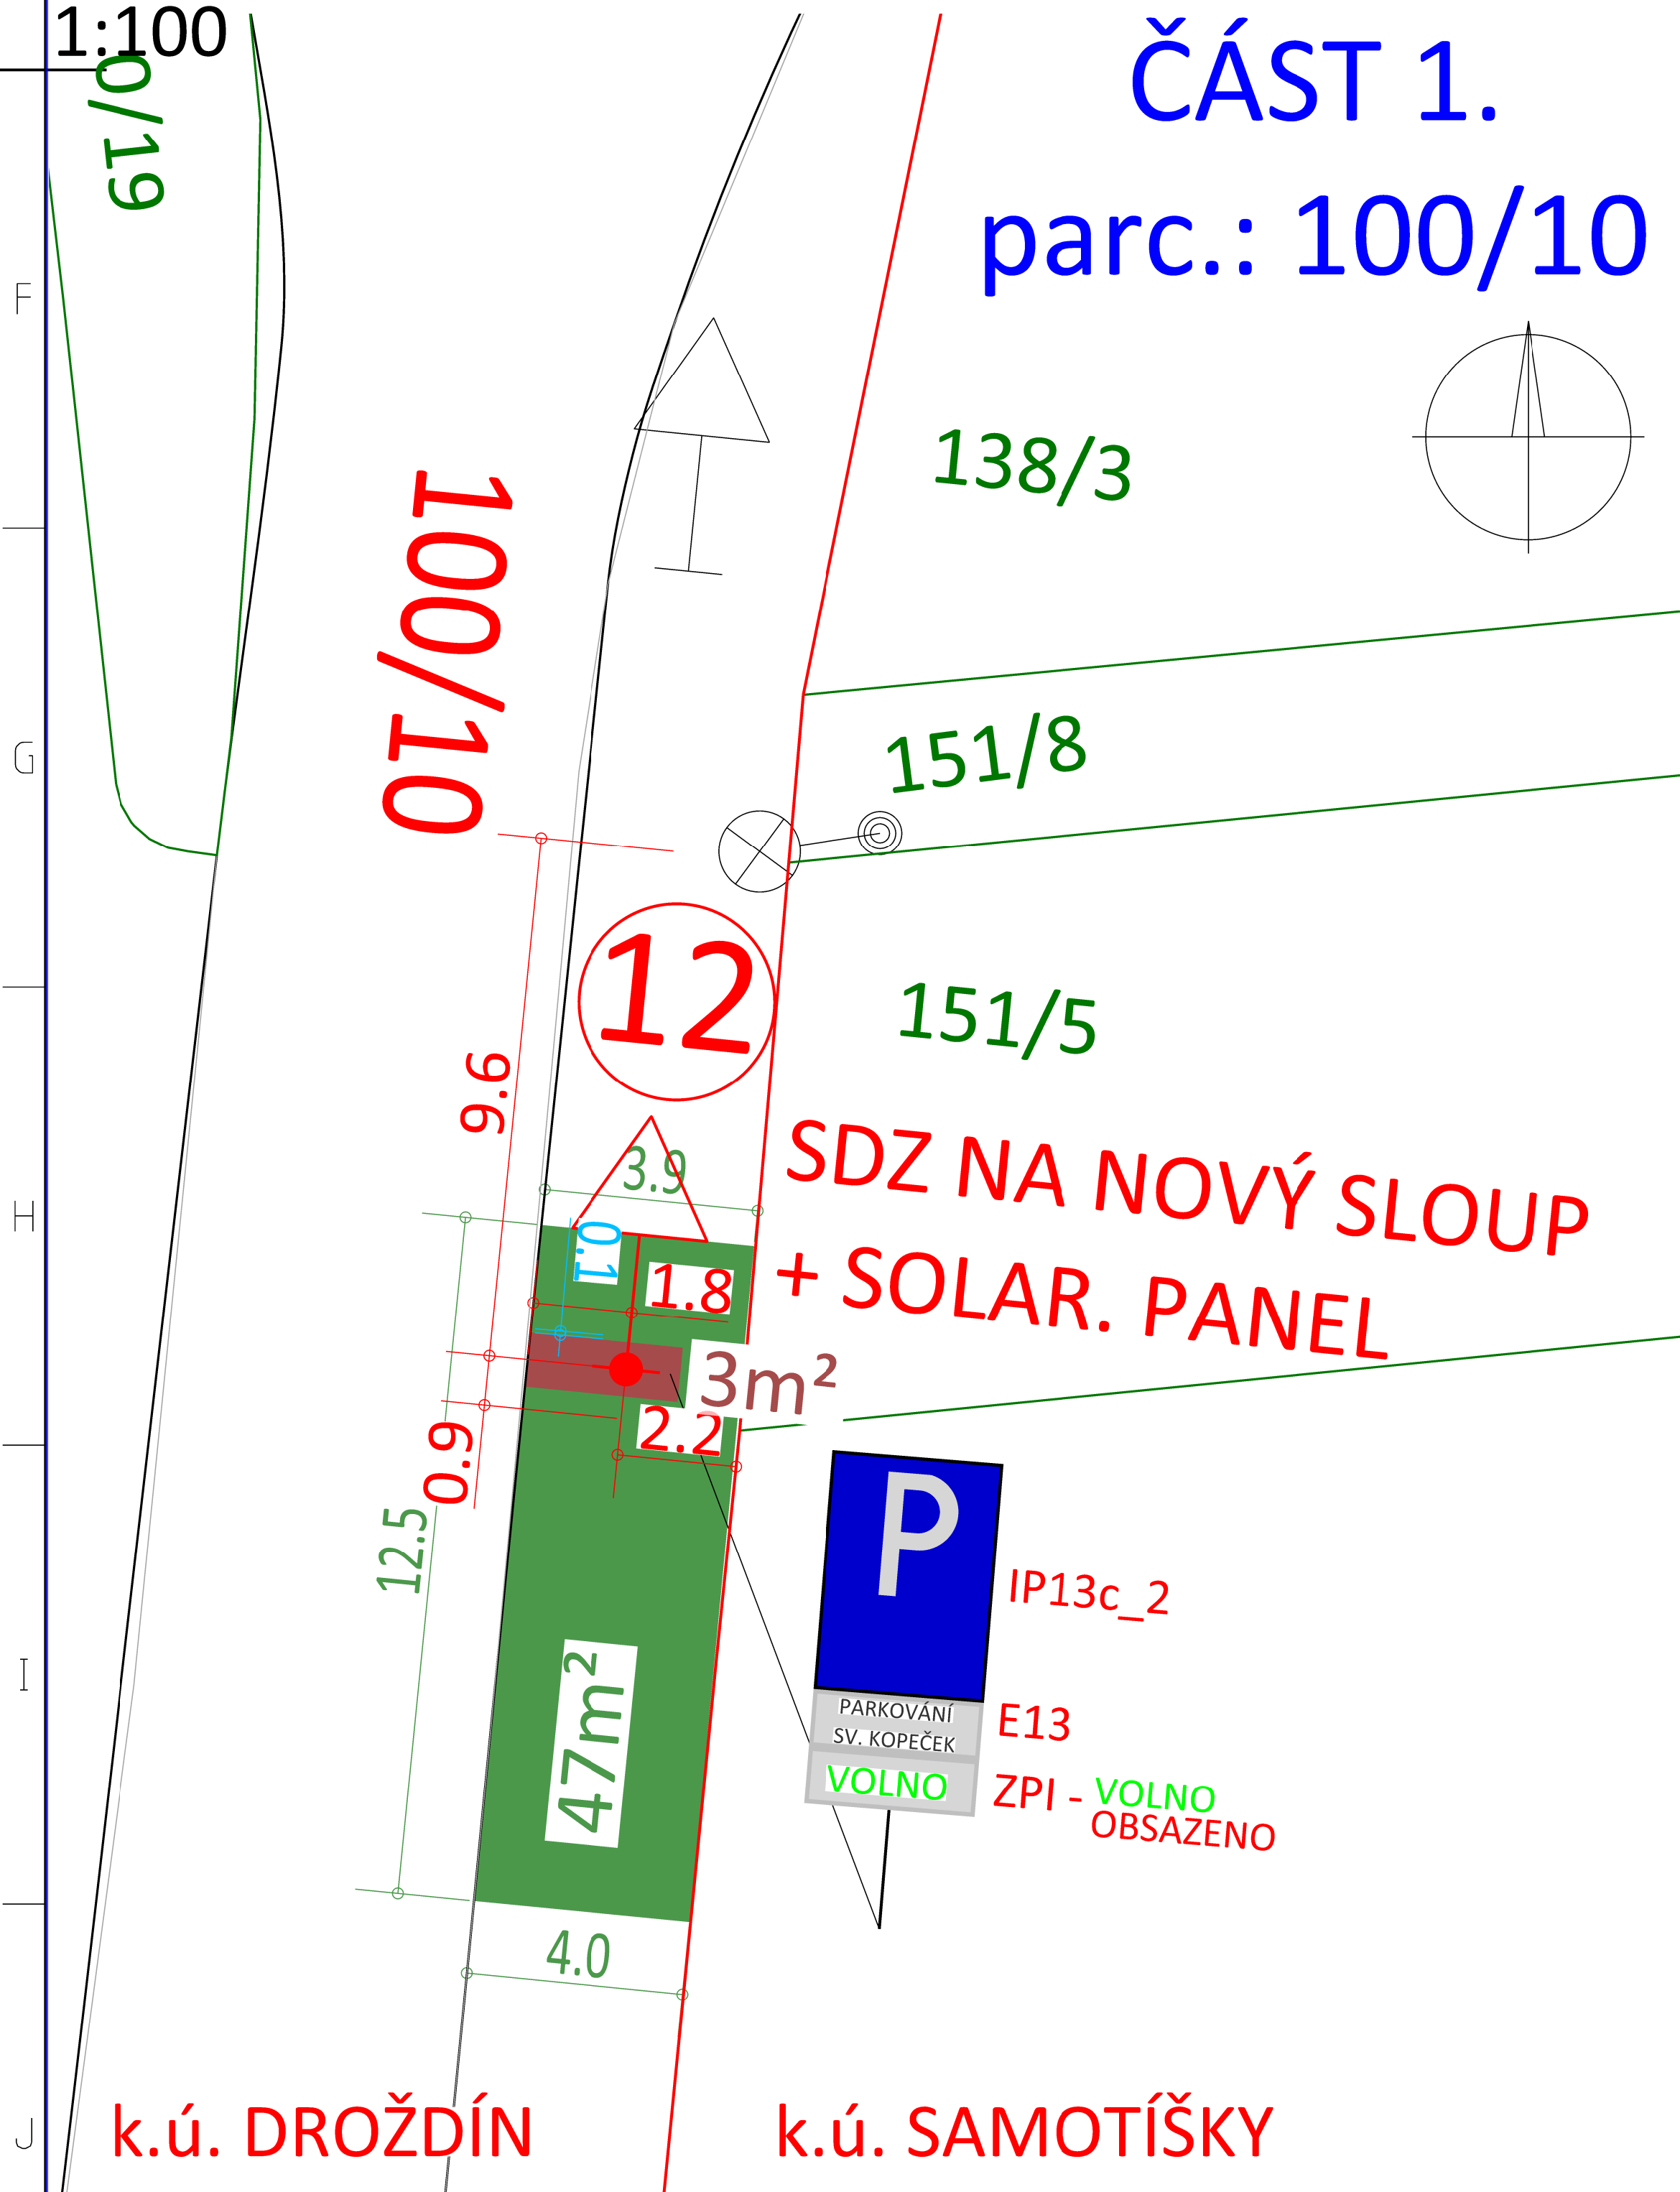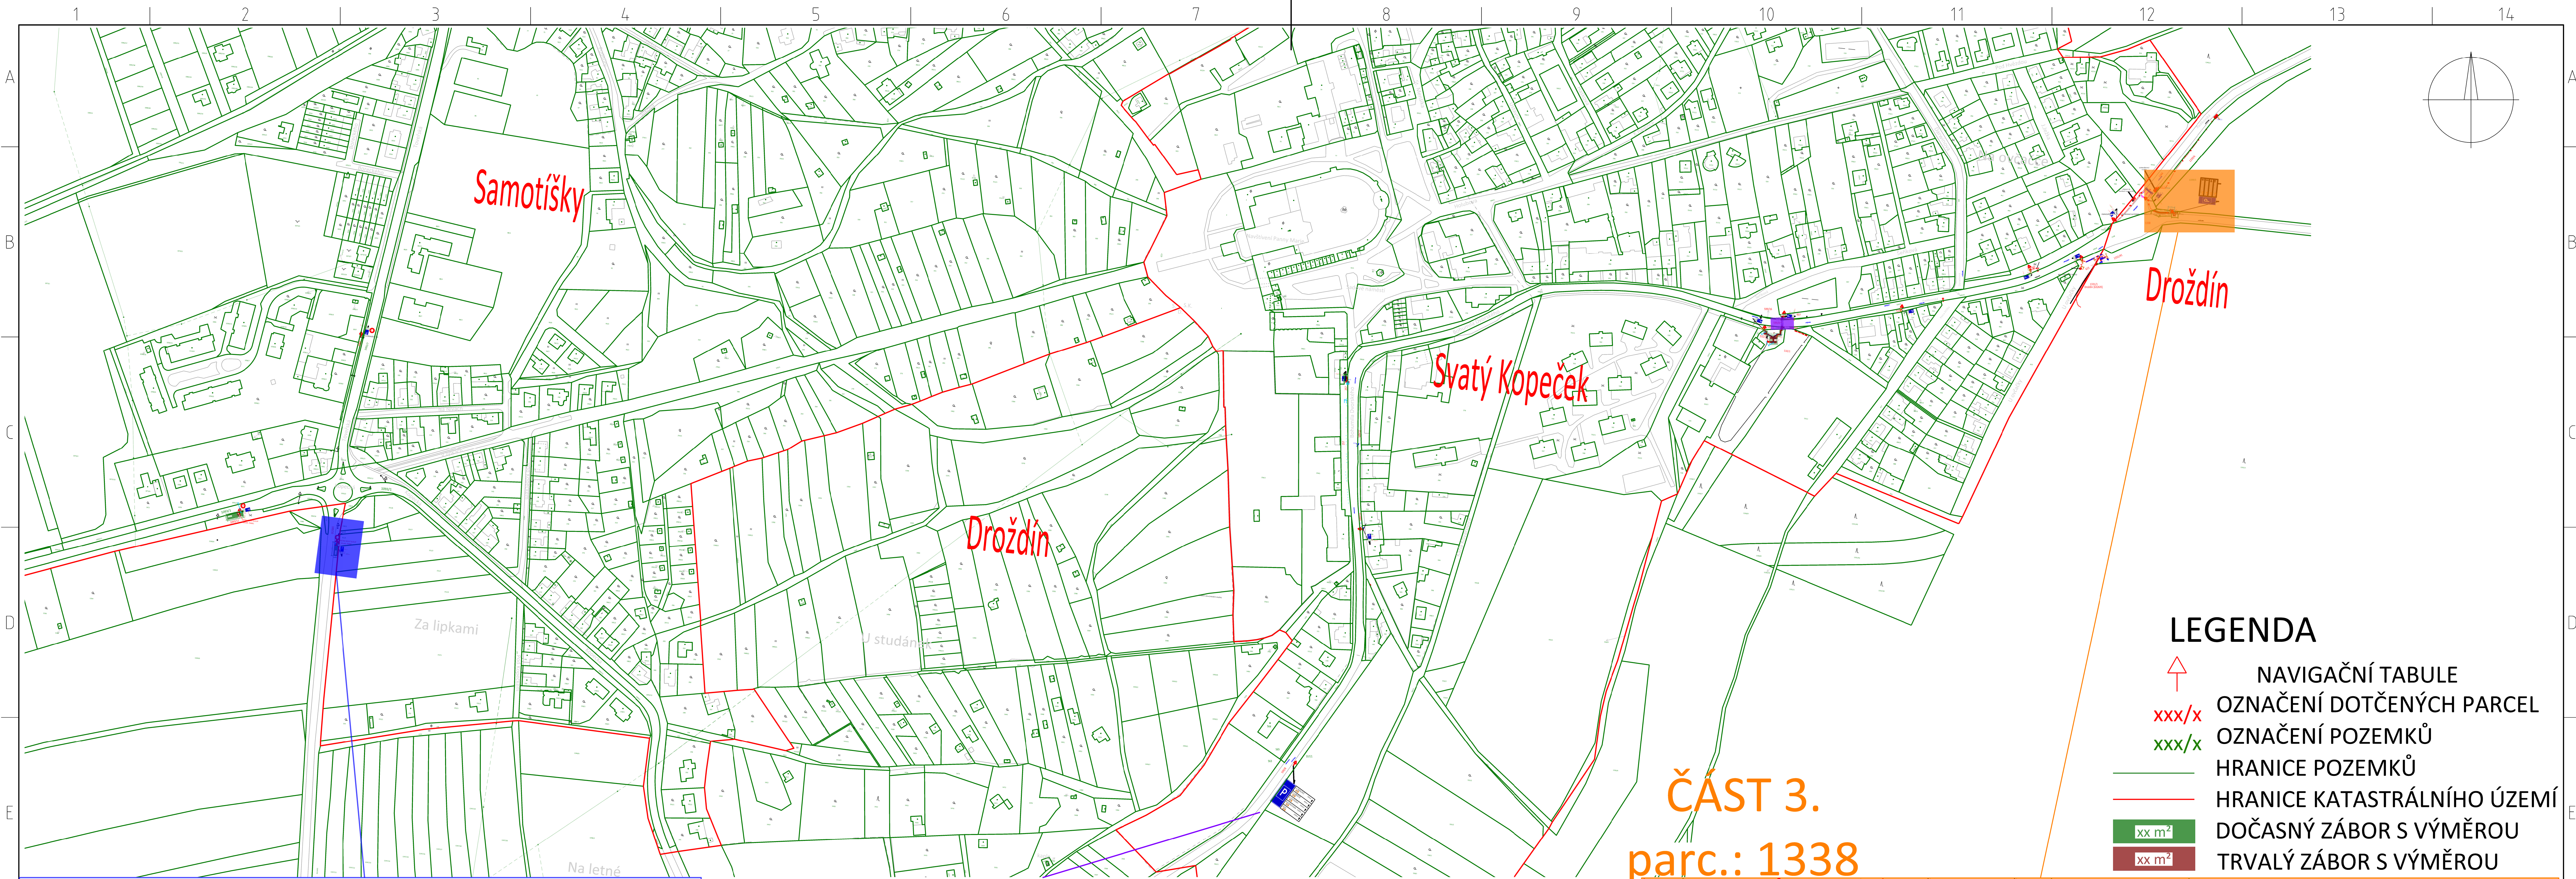

Obec: Olomouc [500496] Kraj: Olomoucký
 SOUŘADNICOVÝ SYSTÉM: S-JTSK
 VÝŠKOVÝ SYSTÉM: Bpv

Hlavní projektant: Ing. Marek Urban	Vedoucí projektant: Ing. Marek Urban	Vypracoval: Ing. Marek Urban	Kontroloval: Ing. Robert Amcha	CROSS CROSS Zlin, a.s. Hasičská 397 763 02 Zlin, Louky Tel: 577110211 E-MAIL: cross@cross.cz
Stavba: Sv. Kopeček - parkování - Projekt IDS	Číslo zakázky: U-OP-2017-000044	HlP:		
ZÁBOROVÝ ELABORÁT NA POZEMCÍCH		Stupeň dokumentace: DÚR		
k.ú.: Sv. Kopeček -599/8, k.ú.: Droždín -1338, 100/10		Datum 1. vydání: 04/2017		
Měřítko: 1:2000		Formát: A0		
Datum revize: --		Výškové číslo: --		
Soubor:	Číslo výkresu:	Číslo revize: 00		