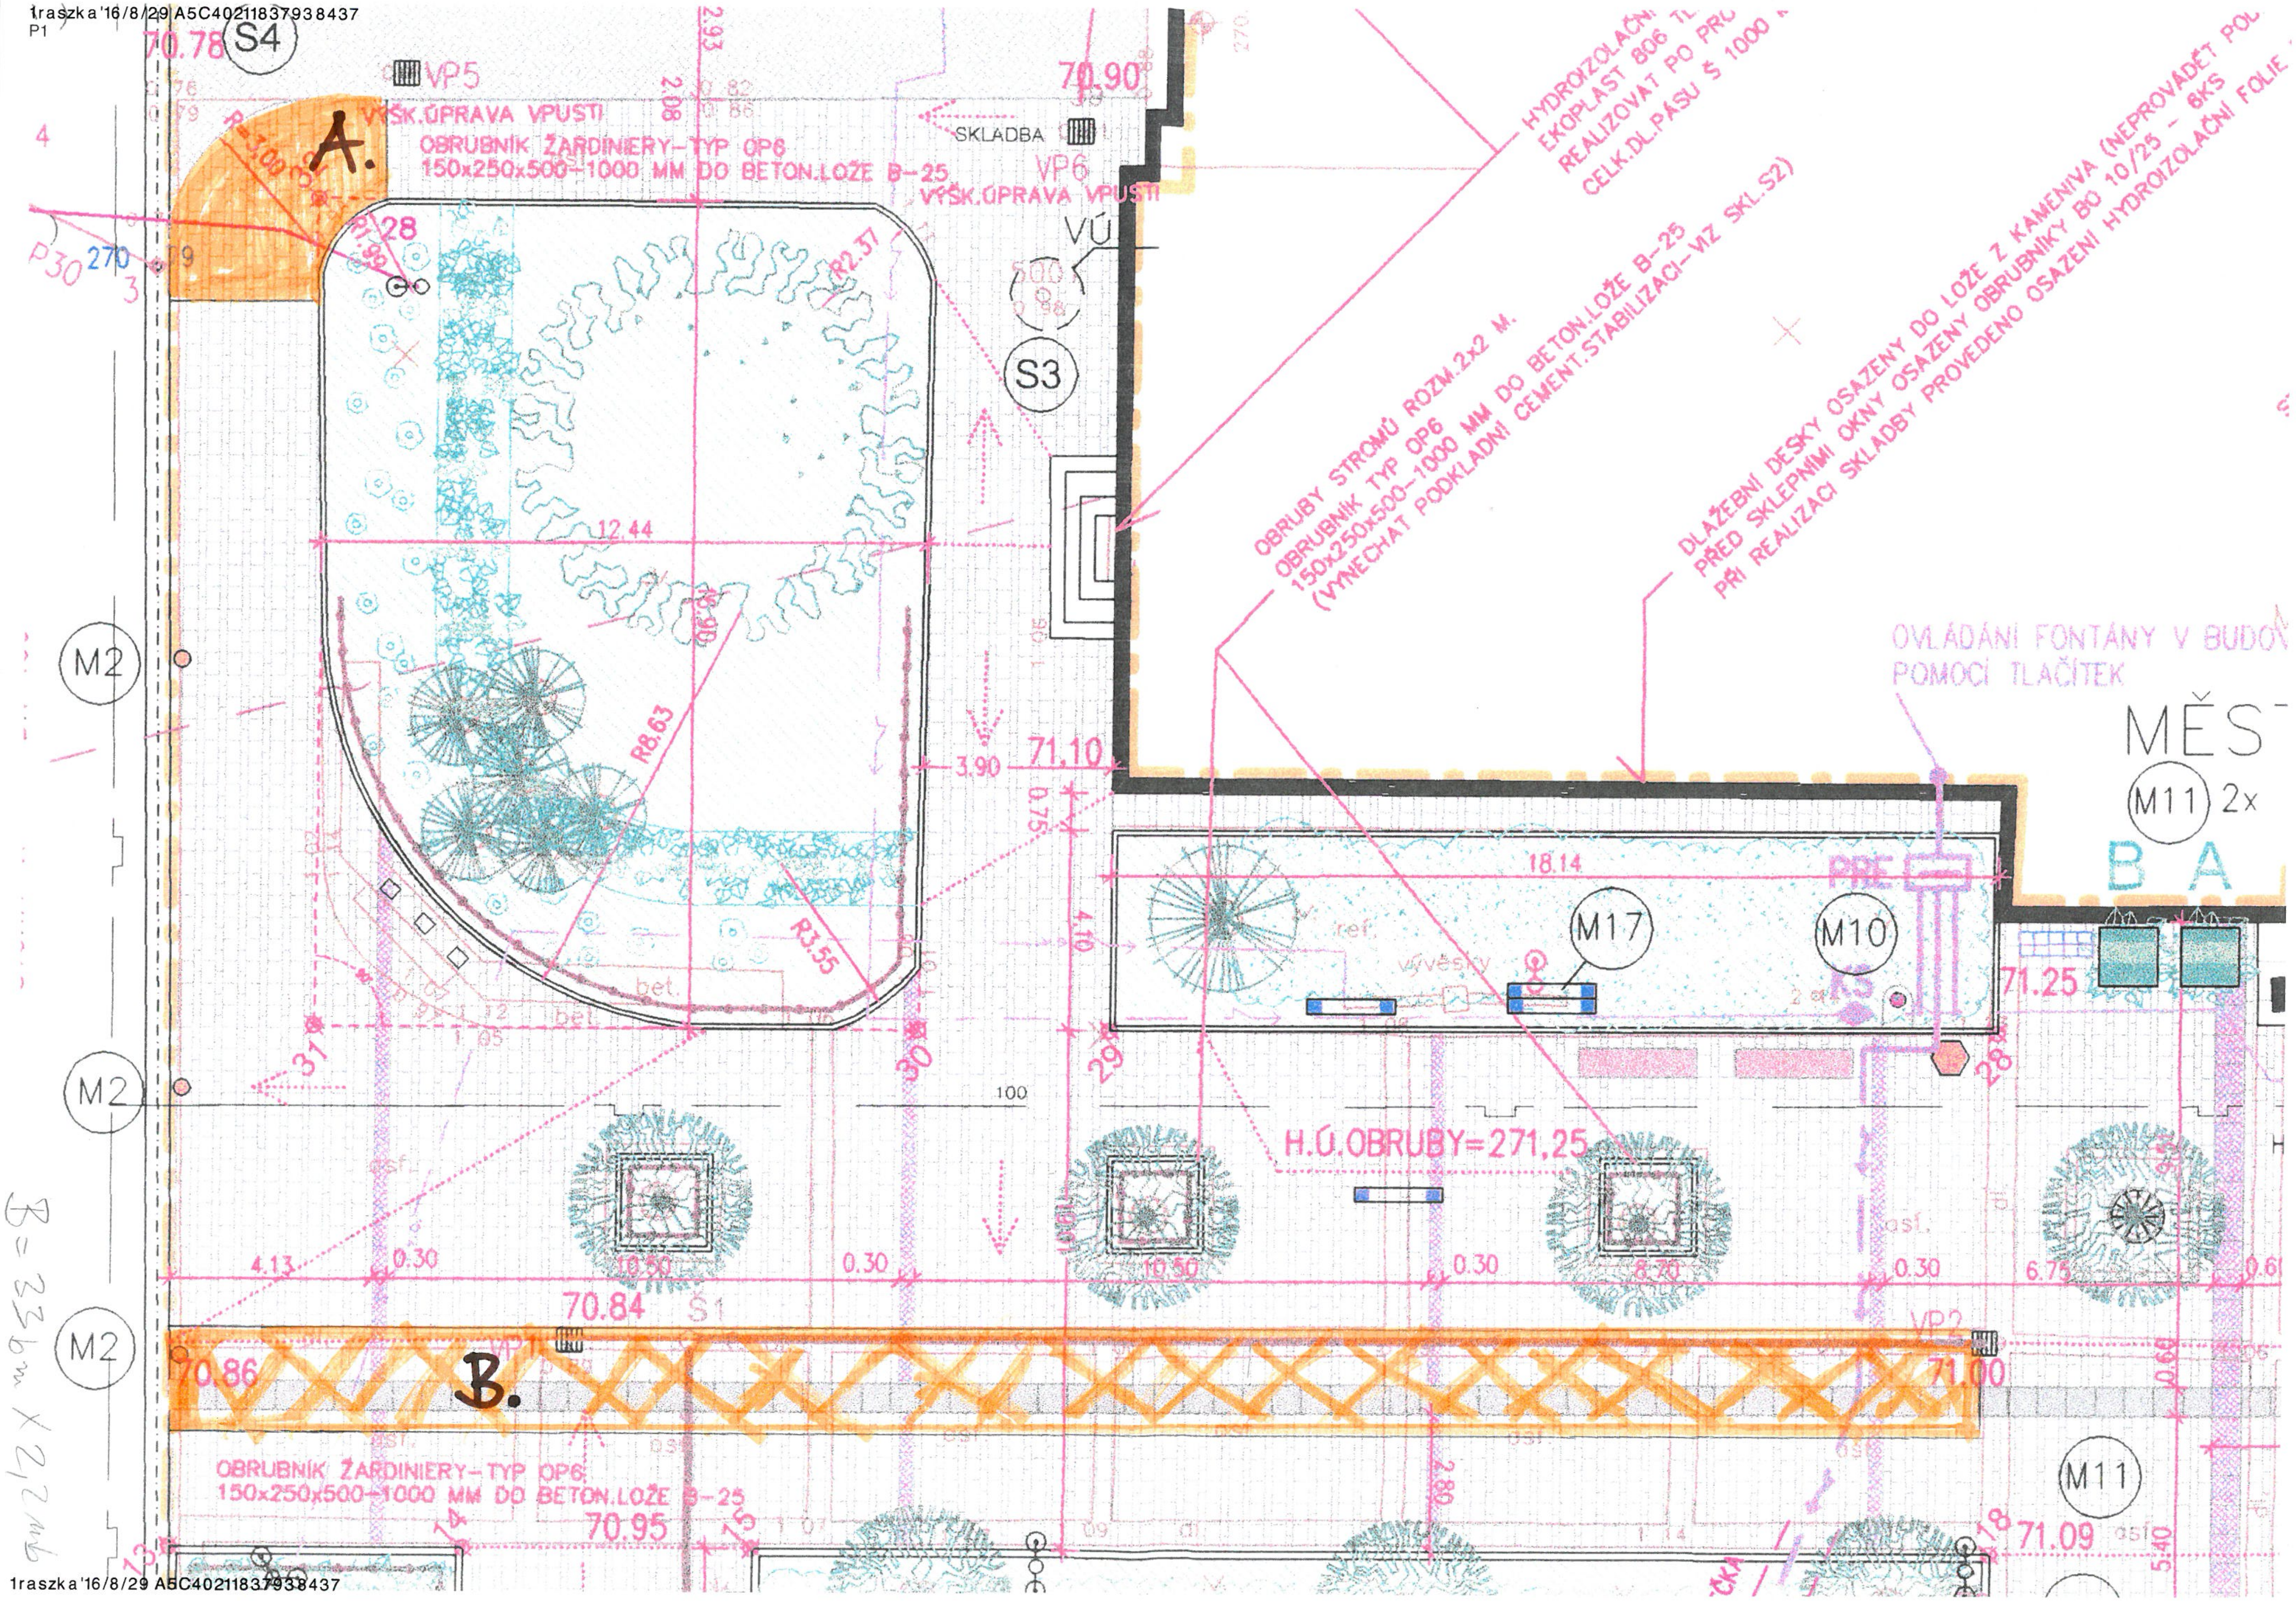
70.78
S4
VP5
70.90
SKLADBA
VP6
VÝŠK.ÚPRAVA VPUSTI
OBRUBNÍK ŽARDINIERY-TYP OP6
150x250x500-1000 MM DO BETON.LOŽE B-25
VÝŠK.ÚPRAVA VPUSTI
A.
R=3.00
P30
270
28
R2.37
VÚ
S3
12.44
R8.63
R3.55
3.90
71.10
0.75
4.10
18.14
M17
M10
PRE
ref.
vývěsky
71.25
M11 2x
MĚST
B A
HYDROIZOLAČNÍ
EKOPLAST 806 T
REALIZOVAT PO PRO
CELK.DL.PÁSU Š 1000
OBRUBY STROMŮ ROZM.2x2 M.
OBRUBNÍK TYP OP6
150x250x500-1000 MM DO BETON.LOŽE B-25
(VYNECHAT PODKLADNÍ CEMENT.STABILIZACI-VIZ SKL.S2)
DLAŽEBNÍ DESKY OSAZENY DO LOŽE Z KAMENIVA (NEPROVÁDĚT POD
PŘED SKLEPNÍMI OKNY OSAZENY OBRUBNÍKY BO 10/25 - 6KS
PŘI REALIZACI SKLADBY PROVEDENO OSAZENÍ HYDROIZOLAČNÍ FOLIE
OVLÁDÁNÍ FONTÁNY V BUDOV
POMOCÍ TLAČÍTEK
M2
M2
M2
31
30
29
28
100
H.Ú.OBRUBY=271,25
4.13
0.30
10.50
0.30
10.50
0.30
8.70
0.30
6.75
70.84
S1
VP1
VP2
70.86
B.
71.00
0.60
OBRUBNÍK ŽARDINIERY-TYP OP6
150x250x500-1000 MM DO BETON.LOŽE B-25
70.95
2.80
M11
71.09
5.40
2.93
2.08
B=33 6m X 2,2 mb