

**Legenda:**

- Betonová obruba tl. 15 cm; snížená podsádka
- Betonová obruba tl. 10 cm; snížená podsádka
- Betonová obruba tl. 5 cm; snížená podsádka
- Bezbariérová obruba ( )
- Výška podsádky jednotlivých obrub
- Rampy
- Vodorovné dopravní značení - bílé
- Vodorovné dopravní značení - žluté
- Hranice stavebních úprav
- Vozovka - rekonstrukce
- Vozovka - asfaltobeton, plná konstrukce
- Parkoviště - zámková dlažba
- Chodník - zámková dlažba
- Opatření pro nevidomé
- Kontrastní pás zastávky (bez hmatových úprav)
- Směr a sklon odvodnění
- Sklon zpevněné plochy
- Nový stožár VO (SO401)
- Stávající/stávající rušené SDZ
- Nové svíslé dopravní značení

**Legenda stavebních objektů:**


- 100 - Objekty pozemních komunikací
- SO101 - Komunikace a zpevněné plochy
- 400 - Elektro a sdělovací objekty
- SO401 - Nasvětlení přechodu

**Legenda inženýrských sítí:**


- Plynovodní řad STL - stávající RWE
- Sdělovací kabel - stávající podzemní CETIN
- Sdělovací kabel - stávající optický, podzemní CETIN
- Elektro NN - stávající podzemní
- Vodovod - stávající SčVK
- Kanalizace jednotná - stávající SčVK
- Vedení UPC - stávající
- Veřejné osvětlení - nové vedení
- Veřejné osvětlení - nové vedení v chráničce
- Plochý odvodňovací žlab
- Nová podobrubníková vpust

ČÍSLO REVIZE	DATUM REVIZE	POPIS REVIZE	OTISK RAZÍTKA
7.			
6.			
5.			
4.			
3.			
2.			
1.			

Investor:	Město Třebenice	Stupeň:	DSP
Zakázka:	Autobusová zastávka Třebenice	Číslo zakázky:	15-178
		Počet formátů A4:	4
Obsah:	SITUACE DOPRAVNÍHO ŘEŠENÍ	Číslo přílohy:	C.101.2
		Měřítko:	1:250

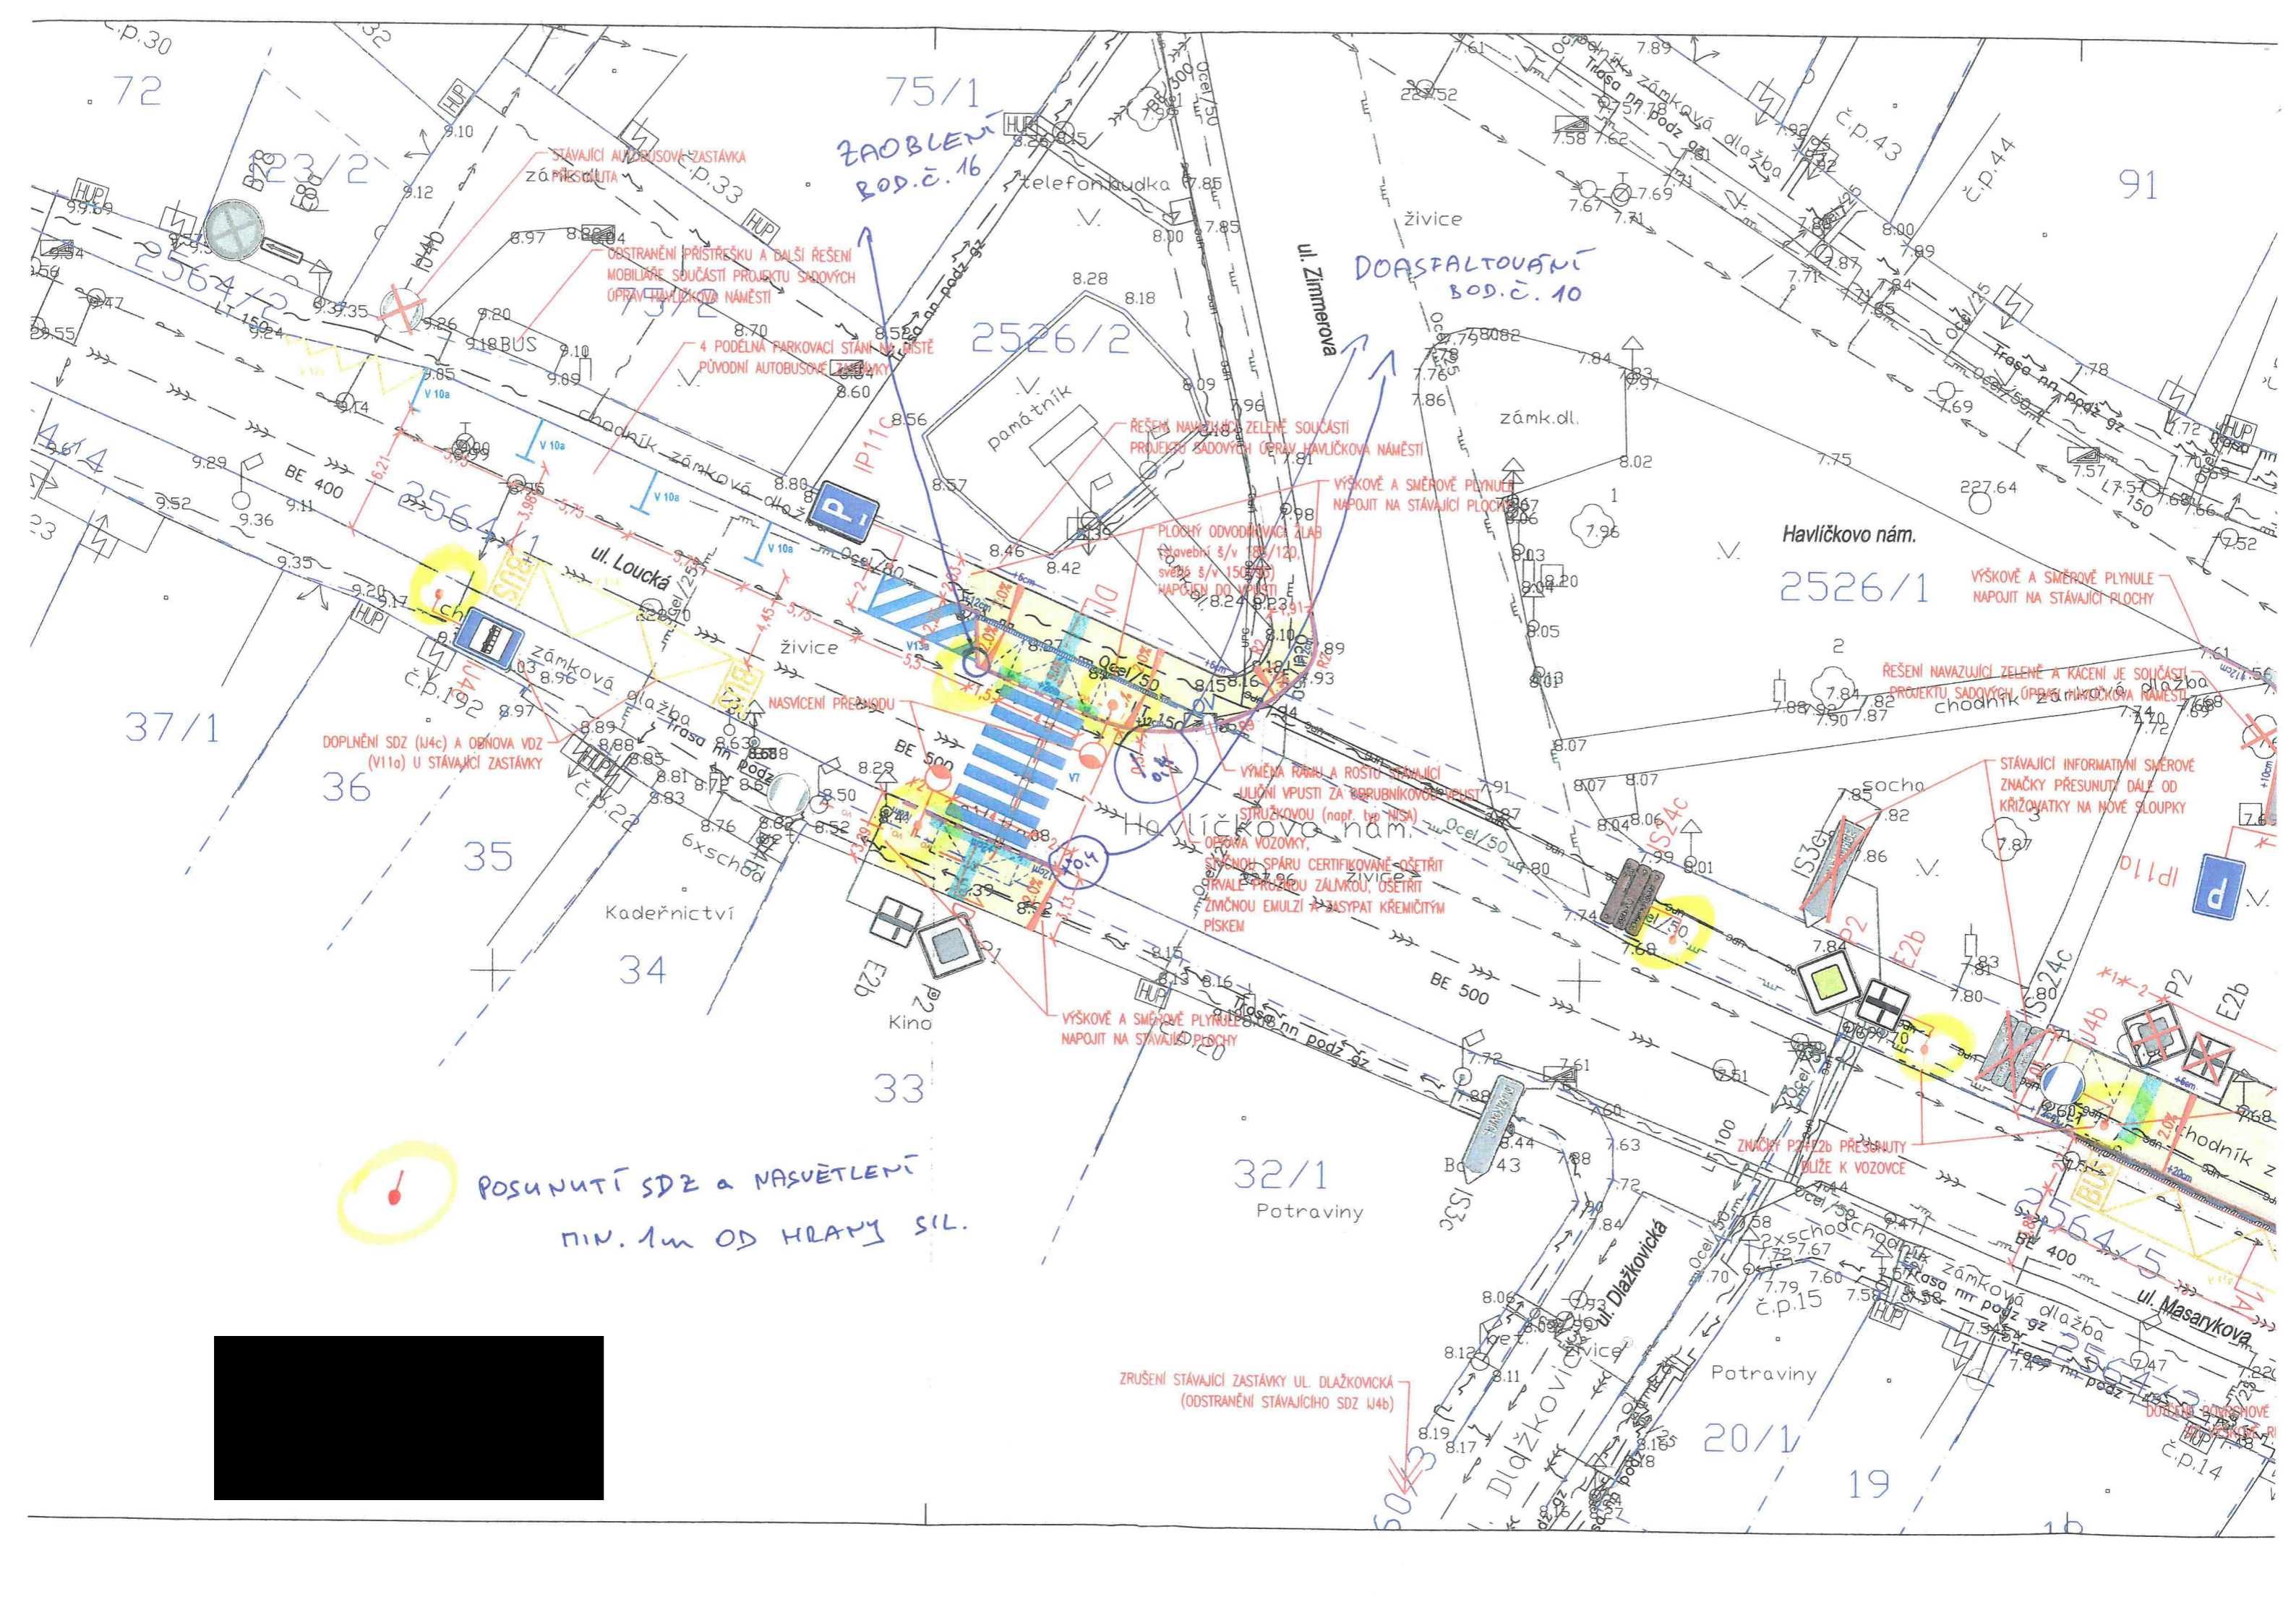

POSUNUTÍ SDZ a NASVĚTLENÍ  
MIN. 1m OD HRANY SIL.

 

ZRUŠENÍ STÁVJÍCÍ ZASTÁVKY UL. DLÁŽKOVICKÁ  
(ODSTRANĚNÍ STÁVJÍCÍHO SDZ U46)

DOPLNĚNÍ SDZ (U4c) A OBNOVA VDZ  
(V11a) U STÁVJÍCÍ ZASTÁVKY

VÝŠKOVÉ A SMĚROVÉ PLYNULE  
NAPOJIT NA STÁVJÍCÍ PLOCHY

VÝMĚNA RÁMŮ A ROSTU STÁVJÍCÍ  
ULIČNÍ VPUSTI ZA BRUBNIKOVÉ  
STRUŽKOVOU (např. typ NISA)  
OPRAVA VOZOVKY,  
SYSTÉM SPÁR CERTIFIKOVANÉ OŠETŘIT  
TRVALE PROUDOU ZÁLMKOU, OŠETŘIT  
ZMČNOU EMULZÍ a ZASYPAT KŘEMIČITÝM  
PÍSKEM

NASVÍCENÍ PŘESADU

ŘEŠENÍ NAVAZUJÍCÍ ZELENÉ SOUČÁSTI  
PROJEKTU SADOVÝCH ÚPRAV HAVLÍČKOVA NÁMĚSTÍ

PLOŠNÝ ODVODŇOVACÍ ŽLAB  
(stavěbní š/v 180/120,  
světlá š/v 150/100)  
NAPOJEN DO VNĚŠNÍ

VÝŠKOVÉ A SMĚROVÉ PLYNULE  
NAPOJIT NA STÁVJÍCÍ PLOCHY

VÝŠKOVÉ A SMĚROVÉ PLYNULE  
NAPOJIT NA STÁVJÍCÍ PLOCHY

ŘEŠENÍ NAVAZUJÍCÍ ZELENÉ A KACENÍ JE SOUČÁSTÍ  
PROJEKTU SADOVÝCH ÚPRAV HAVLÍČKOVA NÁMĚSTÍ

STÁVJÍCÍ INFORMATIVNÍ SMĚROVÉ  
ZNAČKY PŘESUNUTY DÁLĚ OD  
KŘÍŽOVATKY NA NOVÉ SLOUPKY

ZNAČKY PŮVY ZDĚ PŘESUNUTY  
BLÍŽE K VOZOVCE