

ZMĚNOVÝ LIST



ROZVOJ DIVADLA JIŘÍHO MYRONA ČS. LEGIÍ 14, OSTRAVA

číslo návrhu: **ZL 53**
číslo revize:

Objednatel: Národní divadlo Moravskoslezské ul. Čs. legií 1236/12 701 04 Ostrava IČ: 00100528 DIČ: 00100528	Zhotovitel: PORR a.s. Dubečská 3238/36 100 00 Praha 10 IČ: 43005560 DIČ: CZ43005560
--	--

Popis požadované změny

Datum	5.4.2018	požadavek od: objednatel
Objekt	upřesnění	Dotčené výkresy
DJM		

Popis změny / rozsah

Záměna Řídicího pultu DMX za vyšší řadu

1. Zdůvodnění změny

Zaměna řídicího pultu z důvodu ukončení výroby řídicích pultů řady Grand Ma2. Náhraza za pult řady Grand Ma3. Jedná se o nepředvídatelnou okolnost.

2. Popis změny

2.1 Původní řešení

2.2 Nové řešení

2.3 Cenové porovnání

Celkem 49 500,00 bez DPH

3. Závěr

OCENĚNÍ ZMĚNY / DODATEČNÉHO POŽADAVKU:

Díličí vyčíslení změny díla

Číslo	Popis	Cena celkem bez DPH
DJM	DJM	
1	Vícepráce	49 500,00
2	Méněpráce	0,00
Celkem		49 500,00

Cenový dopad celkem bez DPH

ANO	vyčíslení více(+)/méně(-) práce 49 500 Kč
-----	--

Časové dopady

Doba potřebná k provedení změny	Ne
Vliv na celkovou dobu výstavby	Ne

	Jméno	Datum	Podpis
Za zhotovitele: Porr a.s. -58- Dubečská 3238/36 100 00 Praha 10, Strašnice ICO: 43005560		05.18	
Za zpracovatele Dokumentace pro provedení stavby:		05.18	
Za TDO:		05.18	

Podpisem statutárních zástupců obou smluvních stran se tento změnový list stává nedílnou součástí smlouvy o dílo. Bez kompletního schválení tohoto změnového listu nelze provést požadované / zamýšlené změny. Má se za to, že zhotovitel vyčísil cenu za požadovanou změnu jako kompletní a konečnou a to ve všech vedlejších a režijních nákladech. Na žádné další finanční či jiné nároky zhotovitele nebude v souvislosti s touto změnou brán zřetel.

Veškeré práce musí splňovat podmínky smlouvy a musí být provedeny ve stejném standardu co do kvality materiálů a provedení tak, jak bylo požadováno i předpokládáno v zadávací dokumentaci.

Porr a.s.
Dubečská 3238/36
100 00 Praha 10

Akce: **Ostrava - Rozvoj Divadla Jiřího Myrona, Čs. legii 14, Ostrava**
ZL53

Záměna Řídicího pultu DMX za vyšší řadu

Kontaktní osoba:
Tel.:
E-mail:



Popis prováděných prací							Celkem	Celkem
Položka	Číslo / Značka	Název	Počet	Jednotka	Dodávka	Montáž	dodávka	montáž
	D.1.4.3. pol. 20	NN Řídicí pult DMX přenosný s transportní brašnou, specifikace viz. příloha č. 01 TZ (verze grandMA2)	-1	ks	168 537,60 Kč	- Kč	168 537,60 Kč	- Kč
	Dodavatel + 10% KČ	Řídicí pult DMX přenosný s transportní brašnou ve verzi grandMA3	1	ks	218 037,60 Kč	- Kč	218 037,60 Kč	- Kč

Mezisoučet:	49 500,00 Kč	0,00 Kč
Celkem bez DPH:	49 500,00 Kč	

DPH 21%	10 395,00 Kč	
Celkem s DPH:	59 895,00 Kč	

Porr a.s.
Dubečská 3238/36
100 00 Praha 10, St
IČO: 43005560



!


[REDACTED]

Od: [REDACTED]
Odesláno: [REDACTED]
Komu: [REDACTED]
Kopie: [REDACTED]
Předmět: RE: DJM_Vzorkování_Zařízení pro řízení osvětlení a konektory

Přeji příjemný den.

Vzhledem k avizovanému ukončení výroby řídicích pultů řady Grand Ma2 požadujeme nahradit řadou Grand Ma3.

Díky za vyřízení s pozdravem

 

Subject: DJM_Vzorkování_Zařízení pro řízení osvětlení a konektory

Dobrý den,

přílohou zasílám k odsouhlasení prvky pro řízení osvětlení.
Stmívače budou pak v sestavě v RACKu dle zadání v TZ.

Dodavatel řízení osvětlení nás informoval, že výrobce ukončuje koncem dubna 2018 výrobu řídicího pultu DMX řady grandMA2 a nahrazuje jej řadou grandMA3. Řada grandMA3 je o 45.000Kč bez DPH dražší.
V návaznosti na tuto informaci bych Vás chtěl požádat, o urgentní vyjádření abychom jej mohli objednat do 9.4.2018.



Porr a.s.

Kancelář: Tvorkovských 2016/17, 709 00 Ostrava
Sídlo: Dubečská 3238/36, Strašnice, 100 00 Praha 10


www.porr.cz

Tato elektronická korespondence má pouze informativní povahu a pro Porr a.s. z ní nevznikají žádné právní závazky. K uzavření smlouvy s účastenstvím Porr a.s. může dojít pouze v listinné podobě na základě samostatného dokumentu, přičemž příslušná listina (listiny) musí být vlastnoručně podepsána (podepsány) osobami oprávněnými zastupovat každou ze smluvních stran.

ZMĚNOVÝ LIST



ROZVOJ DIVADLA JIŘÍHO MYRONA ČS. LEGÍ 12, OSTRAVA

číslo návrhu: **54**
číslo revize:

Objednatel: Národní divadlo Moravskoslezská ul. Čs. legií 1236/12 701 04 Ostrava IČ: 00100528 DIČ: 00100528	Zhotovitel:	PORR a.s. Dubečská 3238/36 100 00 Praha 10 IČ: 43005560 DIČ: CZ43005560
---	-------------	---

Popis požadované změny

Datum	25.4.2018	požadavek od: objednatel
Objekt	upřesnění	Dotčené výkresy
MS	Divadlo Jiřího Myrona	DPS

Popis změny / rozsah

Poděpení stropu pod hledištěm MS

1. Zdevidnění změny

Po odkrytí stávajících konstrukcí byl zjištěn nevyhovující stav stropu nad 1.pp proto bylo nutné jeho dodatečně podepření. Změna předmětu díla vznikla na základě nepředvídatelných okolností.

2. Popis změny

2.1 Původní řešení

Původní řešení je uvedeno v ZDS.

2.2 Nové řešení

Nové řešení viz. revize RDS.

2.3 Cenové porovnání

Celkem

73 475,57 bez DPH

3. Závěr

Navržené řešení bude mít vliv na cenu díla, dojde k navýšení

OCENĚNÍ ZMĚNY / DODATEČNÉHO POŽADAVKU:

Díličí vyčíslení změny díla

Číslo	Popis	Cena celkem bez DPH
M3	Divadlo Jiřího Myrona	
1	Vícepráce	73 475,57
2	Méněpráce	0,00
Celkem		73 475,57

Cenový dopad celkem bez DPH

ANO	vyčíslení více(+)/méně(-) práce	73 476 Kč
-----	---------------------------------	------------------

Časové dopady

Doba potřebná k provedení změny

Vliv na celkovou dobu výstavby

ANO	
-----	--

	Jméno	Datum	Podepsal
Porr a.s. -58-			
Za zhotovitele Dubečská 3238/36 100 00 Praha 10, Strašnice IČO: 43005560		30.5.18	
Za zpracovatele Dokumentace pro provedení stavby		30.5.18	
Za TDO:		30.5.18	

Podpisem statutárních zástupců obou smluvních stran se tento změnový list stává nedílnou součástí smlouvy o dílo. Bez kompletního schválení tohoto změnového listu nelze provést požadované / zamýšlené změny. Má se za to, že zhotovitel vyčísлил cenu za požadovanou změnu jako kompletní a konečnou a to ve všech vedlejších a režijních nákladů. Na žádné další finanční či jiné nároky zhotovitele nebude v souvislosti s touto změnou brán zřetel.

Všechny práce musí splňovat podmínky smlouvy a musí být provedeny ve stejném standardu co do kvality materiálů a provedení tak, jak bylo požadováno i předpokládáno v zadávací dokumentaci.

ZMĚNOVÝ LIST č. 54

ROZVOJ DIVADLA JIŘÍHO MYRONA, OSTRAVA

Rekapitulace

Číslo	Popis	Vícepráce bez DPH	Menepráce bez DPH	Cena celkem bez DPH
MS	Čs. Legii 12 - Divadlo Jiřího Myrona			
SO 02	Architektonicko-stavební řešení			
Díl: 63	Podlahy a podlahové konstrukce	53 875,67	0,00	53 875,67
Díl: 2	Základy a zvláštní zakládání	6 271,55	0,00	6 271,55
Díl: 96	Bourání konstrukcí	1 228,35	0,00	1 228,35
		61 375,57	0,00	61 375,57
OVN-celk	ostatní a vedlejší náklady - správní budova, malá scéna, divadlo J.M			
Díl: ON	Ostatní náklady	12 100,00	0,00	12 100,00
		12 100,00	0,00	12 100,00
Celkem		73 475,57	0,00	73 475,57

Realizované práce celkem bez DPH	73 475,57
Základ pro DPH 15 %	
DPH 15 %	0,00
Základ pro DPH 21%	73 475,57
DPH 21%	15 429,87
Realizované práce celkem včetně DPH	88 905,44

Porr a.s.

Dubečská 3238/36
100 00 Praha 10, Strahov
IČO: 43005560

ROZDÍLOVÝ ROZPOČET K ZL č. 54


Stavba: ROZVOJ DIVADLA JIŘÍHO MYRONA ČS. LEGII 14, OSTRAVA
 Objekt: Divadlo Jiřího Myrona
 Část: ZL 54 - Podepření stropu pod hledištěm MS

Objednatel: Národní divadlo Moravskoslezské
 Zhotovitel: PORR a.s.
 Datum: 25.4.2018


						SoD	VcP		MP							
P.Č.	Kód položky	Popis	MJ	Množství celkem	Cena jednotková	Cena celkem	Vícepráce		Méněpráce		cena jednotková	Celková množství vyvolané změně	množství celkem	VcP	MP	Zdroj
							množství	cena	množství	cena						
CELKEM							73 475,57		0,00							
SO 03 - Architektonicko-stavební řešení						1 156 027,19	61 375,57		0,00							
Díl:	767	Konstrukce zámečnické				1 038 014,17	53 876,67									
185	767x1112	Ocelová konstrukce podepření podlahy	t	8,75519	117 067,67	1 024 949,69	0,28	32 778,95	0,00	0,00	117 067,67	0,28	9,04	0,28	0,00	SOD
95	953981107R00	Chemická kotva	ks	16,00000	879,03	14 064,48	24,00	21 096,72	0,00	0,00	879,03	24,00	40,00	24,00	0,00	SOD
Díl:	2	Základy a zvláštní zakládání				0,00	0 271,66									
1	27532-0030 RAB	Základová patka ŽB	m3	0,00000	0,00	0,00	0,58	5 271,55	0,00	0,00	9 152,00	0,58	0,58	0,58	0,00	RTS -20%
2		Příprava podkladu - vyčištění, penetrace	kpl	0,00000	0,00	0,00	1,00	1 000,00	0,00	0,00	1 000,00	1,00	1,00	1,00	0,00	Dodavatel +10% Kč
Díl:	96	Bourání konstrukcí				117 013,01	1 228,36									
19	965042241RT1	Bourání betonových konstrukcí	m3	3,48860	2 132,55	7 439,61	0,58	1 228,35	0,00	0,00	2 132,55	0,58	4,06	0,58	0,00	SOD
70	996x111	Náklady spojené s manipulací, odvozem a likvidací stavební suti	t	207,86000	527,15	109 573,40	1,44	759,10	0,00	0,00	527,15	1,44	209,30	1,44	0,00	SOD
OVN-celk						0,00	12 100,00		0,00							
Díl:	ON	Ostatní náklady														
1	ON Z2	Projektční řešení změny	kpl	0,00	0,00	0,00	1,000	12 100,00	0,00	0,00	12 100,00	1,000	1,000	1,000	0,000	Dodavatel +10% Kč

Vícepráce 73 475,57
 Méněpráce 0,00
 Celkem vícepráce - méněpráce 73 475,57
 DPH 21% 15 429,87
 Vícepráce - méněpráce vč DPH 88 905,44

PODEPRNÍ STROPU NAD 1.PP
var.1 - sloupek px1 pod každým nosníkem

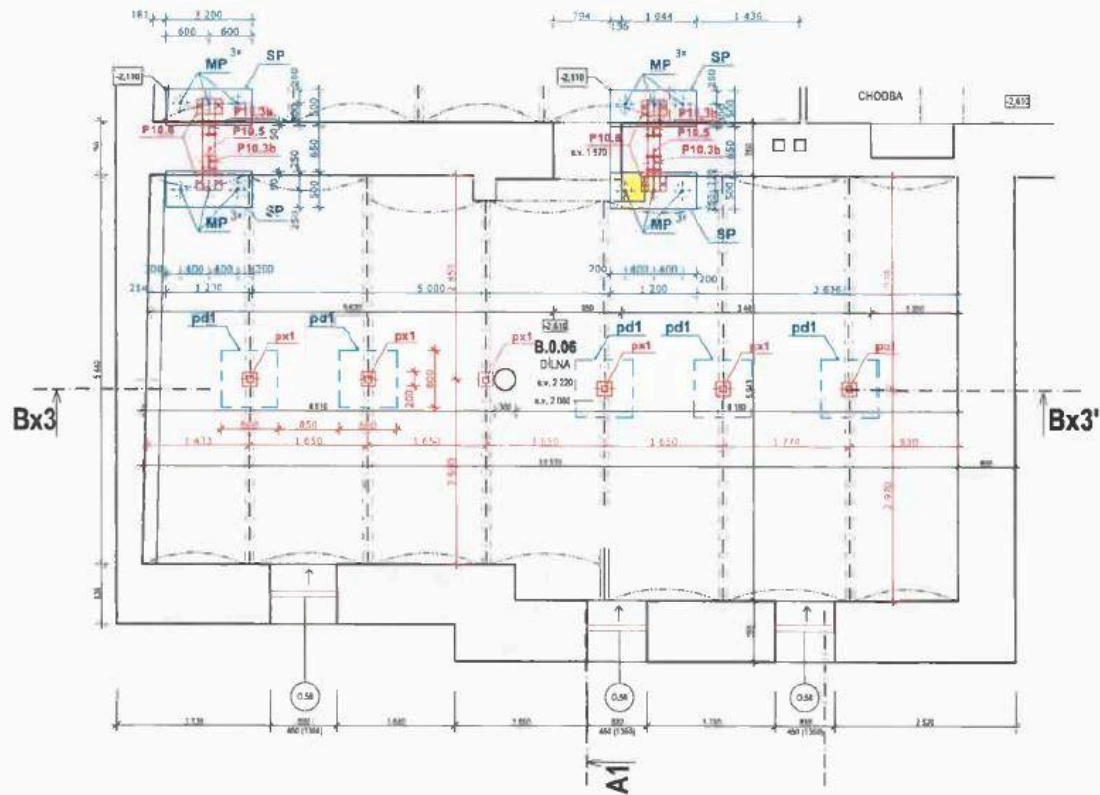

ŘEZ Bx3 - var.1

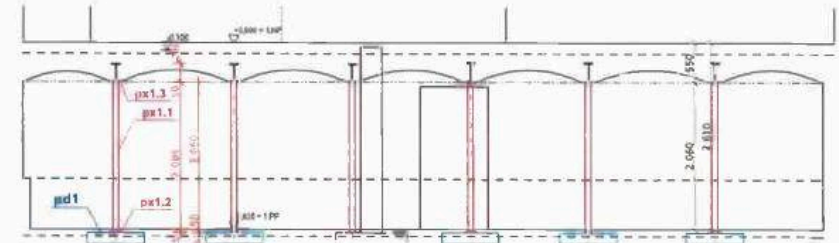

OK PODEPRNÍ STROPU NAD 1.PP - VAR.1 - VÝPIS OCELOVÝCH NOSNÍKŮ					
OZN.	PROFIL	DĚLKA	JED. HMOTNOST	POČET	HMOTNOST
-	-	m	kg/m	ks	kg
px1.1	2*UBO (SVAŘENO DO KRABICE)	2,100	17,40	6	220
px1.2	FLATNA P 15/200	0,200	24,00	6	25
px1.3	FLATNA P 10/150	0,150	12,00	6	11
CELKEM OCELOVÉ NOSNÍKY =					280
svary, podložení, kování 5%					20
CELKEM =					280

BETON C25/30, podkl. C30/37
 OCEL S235 - NOSNÍKY
 ŠROUBY, KOTEVNÍ ŠROUBY (KOTEVNÍ TYČE) 5.6 (5.8)
 SLoupY BUDOU ZALOŽENY NA NOVÉ ROZŇAŠECÍ ŽB DESCE 600/800 TL.150 MM
 VYTUŽENÉ PŘI OBŮ POUVRŠÍH SÍŤI 6/100=6/100
 VEŠKERÉ NEOZNAČENÉ SVARY PROVĚST JAKO 1/2V NEBO K
 VEŠKERÉ ROZMĚRY BUDOU PŘED VYHOTOVENÍM PORTÁLU OVĚŘENY NA STAVBĚ!
 PŘED ZAHÁJENÍM STAVBY MUSÍ BÝT VYPRACOVÁNA VÝROBNÍ DOKUMENTACE
 VÝROBNÍ DOKUMENTACE MUSÍ BÝT ODSOULÁŠENA PROJEKTANTEM STATIKY

DATUM: 26.3.2018

STAVEBNĚ KONSTRUKČNÍ ŘEŠENÍ		
ZODP. PROJEKTANT	VYPRACOVAL	KONTROLOVAL



Národní divadlo moravskoslezské v Ostravě - malá scéna "12"

Místo: Čs. legi 1236/13, 782 00 Ostrava, part. 2, 719 9/2, Mikrooblast Ostrava
 Stavba: Národní divadlo moravskoslezské, přístřešková organizace, Čs. legi 148/14, 702 00 Ostrava, Město Ostrava

Škapař: AUTORSKÝ DOZOR (AO) - dotazy DSP a DPS
 Zlep. projektant: [redacted]
 Datum: 11/2017

atelier38
 DESIGN ARCHITECTURA REALIZACE
 zak. č.: A38 16-053
 č.v.: AD.03.1

ZAJIŠTĚNÍ STROPU NAD 1.PP - VAR.1

ZMĚNOVÝ LIST



ROZVOJ DIVADLA JIŘÍHO MYRONA ČS. LEGÍÍ 12, OSTRAVA

číslo návrhu: **55**
číslo revize:

Objednatel: Národní divadlo Moravskoslezské
ul. Čs. legií 1236/12
701 04 Ostrava
IČ: 00100528
DIČ: 00100528

Zhotovitel: PORR a.s.
Dubčická 3236/36
100 00 Praha 10
IČ: 43005560
DIČ: CZ43005560

Popis požadované změny

Datum	26.4.2018	požadavek od: objednatel
Objekt	upřesnění	Dotčené výkresy
M5	Divadlo Jiřího Myrona	DPS

Popis změny / rozsah

Výměna části stropu mezipatra

1. Zdůvodnění změny

Po odkrytí stávajících konstrukcí bylo zjištěno, že stávající uložení stropních nosníků je nevyhovující z hlediska statiky. Proto bylo nutné provést náhradní řešení tak aby byla splněna funkčnost díla jako celku. Změna předmětu díla vznikla na základě nepředvídatelných okolností.

2. Popis změny

2.1 Původní řešení

Původní řešení je uvedeno v ZDS.

2.2 Nové řešení

Nové řešení viz. revize RDS.

2.3 Cenné porovnání

Celkem

52 885,26 bez DPH

3. Závěr

Navrhované řešení bude mít vliv na cenu díla, dojde k navýšení.

OCENĚNÍ ZMĚNY / DODATEČNÉHO POŽADAVKU:

Díličí vyčíslení změny díla

Číslo	Popis	Cena celkem bez DPH
M3	Divadlo Jiřího Myrona	
1	Vícepráce	52 885,26
2	Méněpráce	0,00
Celkem		52 885,26

Cenový dopad celkem bez DPH

ANO	vyčíslení více(+)/méně(-) práce	52 885 Kč
-----	---------------------------------	------------------

Časové dopady

Doba potřebná k provedení změny

Vliv na celkovou dobu výstavby	ANO
--------------------------------	-----

	Jméno	Datum	Podpis
Za zhotovitele:	Porr a.s. -56- Dubčická 3236/36 100 00 Praha 10, Stránská IČO: 43005560	30.5.18	
Za zpracovatele Dokumentace pro provedení stavby:		30.5.18	
Za TDO:		30.5.18	

Podpisem statutárních zástupců obou smluvních stran se tento změnový list stává nedílnou součástí smlouvy o dílo. Bez kompletního schválení tohoto změnového listu nelze provést požadované / zamýšlené změny. Má se za to, že zhotovitel vyčísлил cenu za požadovanou změnu jako kompletní a konečnou a to ve všech vedlejších a režijních nákladech. Na žádné další finanční či jiné nároky zhotovitele nebude v souvislosti s touto změnou brán zřetel.

Veškeré práce musí splňovat podmínky smlouvy a musí být provedeny ve stejném standartu co do kvality materiálů a provedení tak, jak bylo požadováno / předpokládáno v zadávací dokumentaci.

ZMĚNOVÝ LIST č. 55

ROZVOJ DIVADLA JIŘÍHO MYRONA, OSTRAVA

Rekapitulace

Číslo	Popis	Vícepráce bez DPH	Méněpráce bez DPH	Cena celkem bez DPH
MS	Čs. Legii 12 - Divadlo Jiřího Myrona			
SO 01, SO 02	Architektonicko-stavební řešení			
4	Vodorovné konstrukce	49 035,26	0,00	49 035,26
		49 035,26	0,00	49 035,26
OVN-celk	ostatní a vedlejší náklady - správní budova			
Díl: ON	Ostatní náklady	3 850,00	0,00	3 850,00
		3 850,00	0,00	3 850,00
Celkem		52 885,26	0,00	52 885,26

Realizované práce celkem bez DPH	52 885,26
Základ pro DPH 15 %	
DPH 15 %	0,00
Základ pro DPH 21%	52 885,26
DPH 21%	11 105,90
Realizované práce celkem včetně DPH	63 991,16

Porr a.s.

Dubečská 3238/36
100 00 Praha 10, Strašnice
IČO: 43005560

ROZDÍLOVÝ ROZPOČET K ZL č. 55

Stavba: ROZVOJ DIVADLA JIŘÍHO MYRONA ČS. LEGII 14, OSTRAVA

Objekt: Divadlo Jiřího Myrona

Část: ZL 55 Výměna částí stropu mezipatra

Objednatel: Národní divadlo Moravskoslezské

Zhotovitel: PORR a.s.


Datum: 26.4.2018

		SoD			VcP		MP									
P.Č.	Kód položky	Popis	MJ	Množství celkem	Cena jednotková	Cena celkem	Vícepráce		Méně práce		cena jednotková	Celkové množství vyvolané změně	množství celkem	VcP	MP	Zdroj
							množství	cena	množství	cena						
CELKEM						0,00	52 885,26		0,00							
SO 03 - Architektonicko-stavební řešení						0,00	49 035,26		0,00							
Díl:	4	Vodorovná konstrukce					3 153,98									
36	411321414R00	Beton stropů	m3	2,86730	3 153,98	9 043,41	1,45	3 153,98	0,00	0,00	3 153,98	1,45	4,31	1,45	0,00	SO 03-1
38	411361921RT3	Výzluž Karí	t	0,07020	26 699,64	1 874,31	0,04	1 030,18	0,00	0,00	26 699,64	0,04	0,11	0,04	0,00	
Díl:	767	Konstrukce zámečnická					28 349,42									
47	767x1112	Ocelová konstrukce mezipatra	l	8,75519	117 067,67	1 024 949,69	0,14	15 804,14	0,00	0,00	117 067,67	0,14	8,89	0,14	0,00	SO 02-1
2		Trápázový plech	m2	0,00000	0,00	0,00	11,52	12 545,28	0,00	0,00	1 089,00	11,52	11,52	11,52	0,00	Dodavatel + 10% Kč
Díl:	97	Prorážení otvorů					5 408,42									
41	972033641R00	Vybourání otvorů v klenbách z cihel	m2	27,26000	560,69	15 284,41	9,65	5 408,42	0,00	0,00	560,69	9,65	36,91	9,65	0,00	SO 03-1
Díl:	D96	Práce suti a vybouraných hmot					2 644,14									
70	996x111	Náklady spojené s manipulací, odvozem a likvidací, stavební suti	t	207,86000	527,15	109 573,40	5,02	2 644,14	0,00	0,00	527,15	5,02	212,88	5,02	0,00	SO 03-1
Díl:	63	Podlahy a podlahové konstrukce					9 479,31									
72	631345825R00	Mazanina z polyetyrenbetonu	m3	11,42012	3 565,43	40 717,64	0,68	2 407,45	0,00	0,00	3 565,43	0,68	12,10	0,68	0,00	SO 02-1
73	631591211R00	Násep	m3	3,41300	6 523,27	22 263,92	0,34	2 202,32	0,00	0,00	6 523,27	0,34	3,75	0,34	0,00	SO 02-1
45	632450123	Cementový potěr	m2	14,82400	486,34	7 209,57	9,65	4 691,28	0,00	0,00	486,34	9,65	24,47	9,65	0,00	SO 01-1
169	776101121R00	Penetrace	m2	639,71600	18,48	11 821,95	9,65	178,26	0,00	0,00	18,48	9,65	649,36	9,65	0,00	SO 02-1
OVN-celk						0,00	3 850,00		0,00							
Díl:	ON	Ostatní náklady					3 850,00									
1	ON Z2	Projektční řešení změny	kpl	0,00	0,00	0,00	1,000	3 850,00	0,00	0,00	3 850,00	1,000	1,000	1,000	0,000	Dodavatel +10% Kč


Vícepráce
Méněpráce
Celkem vícepráce - méněpráce
DPH 21%
Vícepráce - méněpráce vč. DPH

52 885,26
0,00
52 885,26
11 105,90
63 991,16



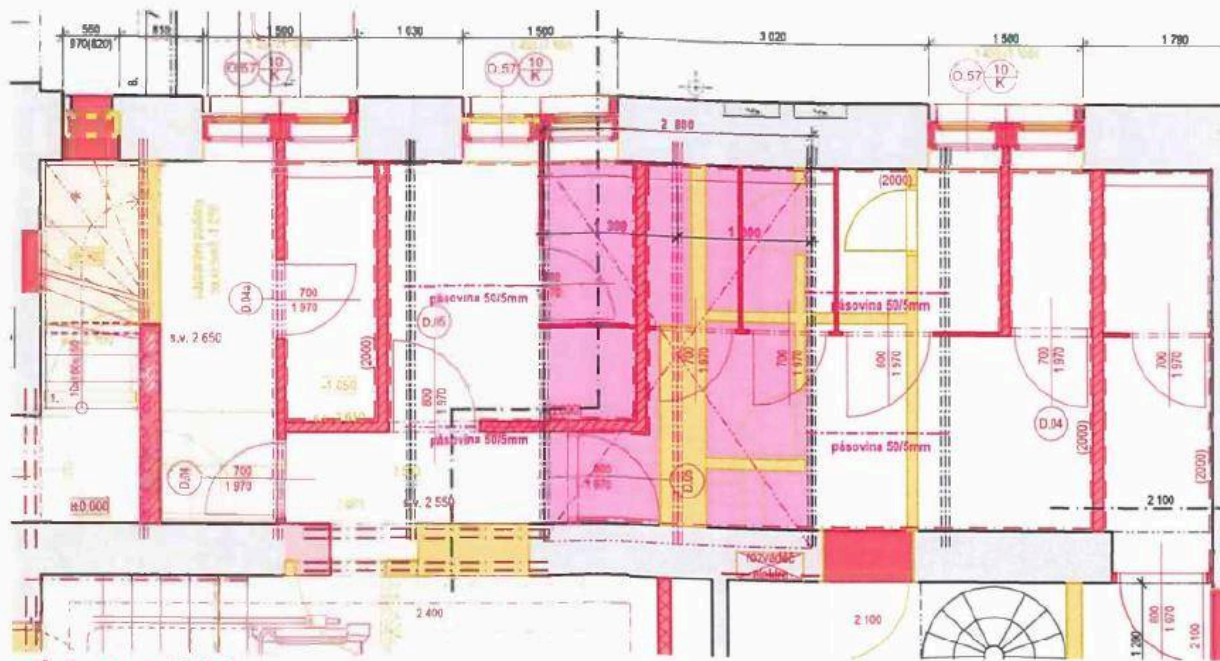

půdorys 1NP

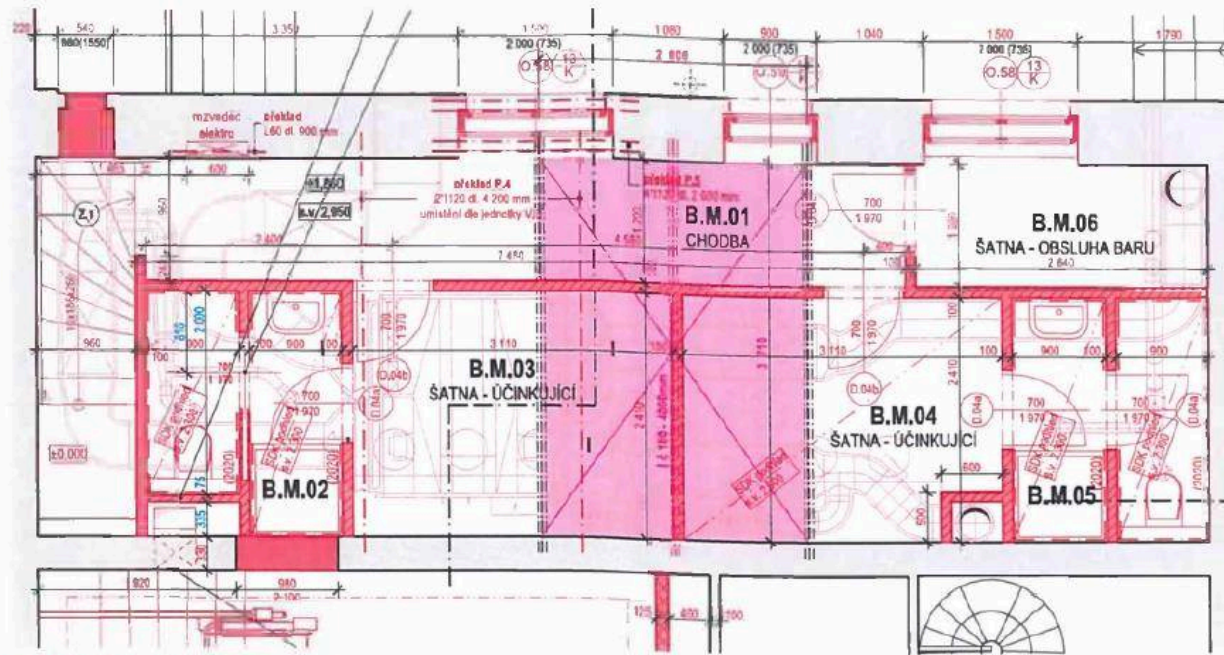


půdorys mezipatra


výměna části stropu mezipatra - půdorys

A3 - m 1:50 - atelier38 - 5.4.2018

Národní divadlo moravskoslezské v Ostravě - malá scéna "12"

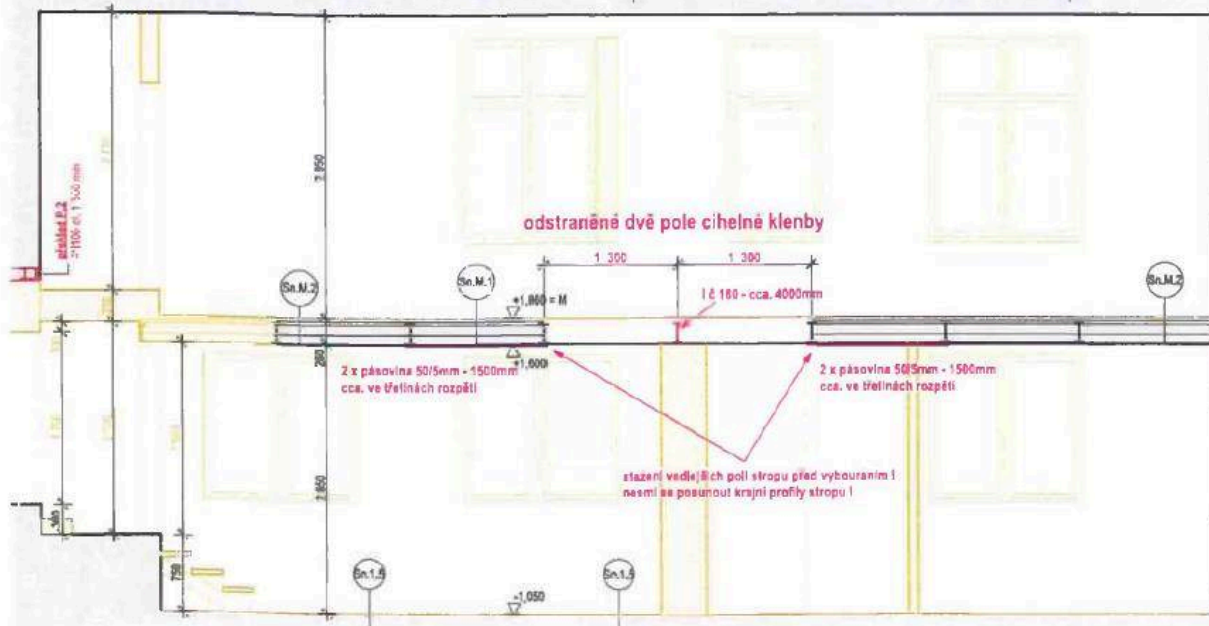

řez - bourání

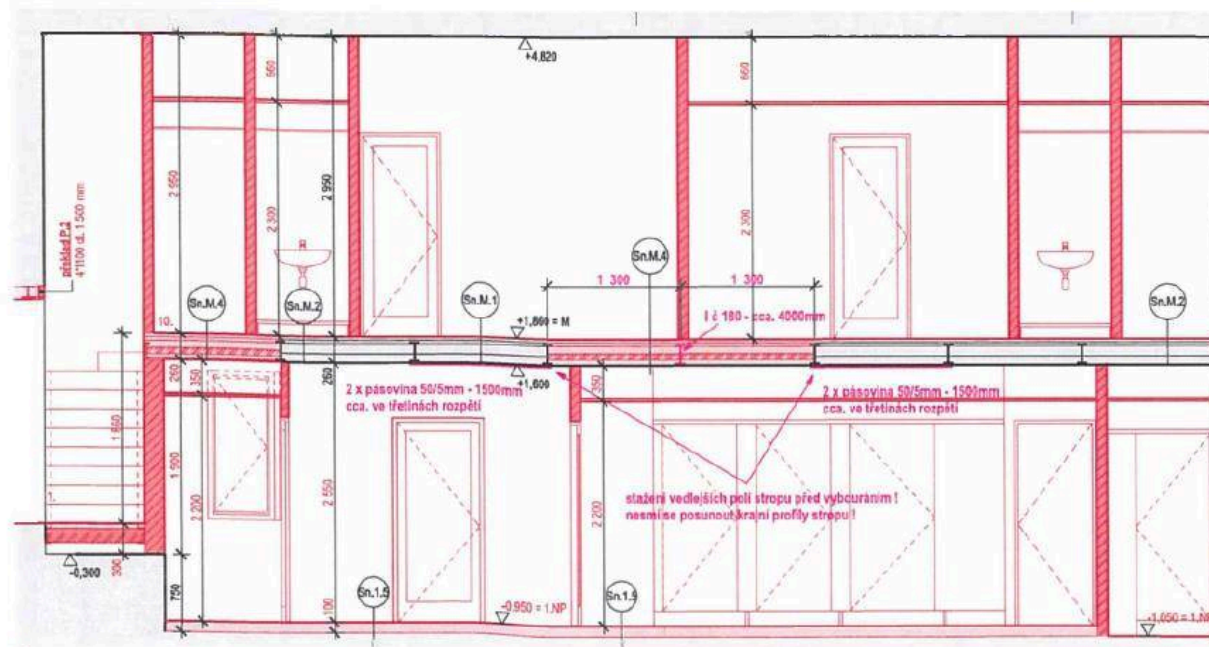

řez - nový stav

Sn.M.4 strop nad 1.NP - doplnění stropu mezipatra

- nášlapná vrstva - vaty - lepeno na 2k lepidlo
- samonivelační sítka
- disperzní penetrace
- potěr
- nášyp
- vyrovnávací vrstva (akostyrenbeton 450)
- ŽB deska 60 mm nad vlnu
- trapez plech T40/160
- SDK potěhad

cca 3-5 mm
40 mm
30 mm
70 mm
60 mm
40 mm

výměna části stropu mezipatra - půdorysy

A3 - m 1:50 - atelier38 - 5.4.2018

Národní divadlo moravskoslezské v Ostravě - malá scéna "12"

ZMĚNOVÝ LIST



ROZVOJ DIVADLA JIRÍHO MYRONA ČS. LEGIÍ 12, OSTRAVA

číslo návrhu: **56**
číslo revize:

Objednatel: **Narodní divadlo Moravskoslezské**
ul. Čs. legií 1236/12
701 04 Ostrava
IČ: 00100528
DIČ: 00100528

Zhotovitel: **PORR a.s.**
Dubčická 3238/36
100 00 Praha 10
IČ: 43005560
DIČ: CZ43005560

Popis požadované změny

Datum	18.4.2018	požadavek od: objednatel
Objekt	upřesnění	Dotčené výkresy
M3	Divadlo Jirího Myrona	DPS

Popis změny / rozsah

Podstojkování stojkami DOKA - archiv, půda, schodiště

1. Zdůvodnění změny

Po odkrytí stávajících konstrukcí byl zjištěn jejich nevyhovující stav z pohledu statiky. Podstojkování dle požadavku statika. Změna předmětu díla vznikla na základě nepředvídatelných okolností.

2. Popis změny

2.1 Původní řešení

Původní řešení je uvedeno v ZDS.

2.2 Nové řešení

Nové řešení viz. revize RDS.

2.3 Cenové porovnání

Celkem:

35 420,00 bez DPH

3. Závěr

Navržené řešení bude mít vliv na cenu díla, dojde k navýšení.

OCENĚNÍ ZMĚNY / DODATEČNÉHO POŽADAVKU:

Dílejší vyčíslení změny díla

Číslo	Popis	Cena celkem bez DPH
M3	Divadlo Jirího Myrona	
1	Vícepráce	35 420,00
2	Méněpráce	0,00
Celkem		35 420,00

Cenový dopad celkem bez DPH

ANO	vyčíslení více(+)/méně(-) práce	35 420 Kč
-----	---------------------------------	------------------

Časové dopady

Doba potřebná k provedení změny

Vliv na celkovou dobu výstavby

ANO

	Jméno	Datum	Podpis
Za zhotovitele: Porr a.s. 58 Dubčická 3238/36 100 00 Praha 10, Skrašnice IČO: 43005560		30.5.18	
Za zpracovatele Dokumentace pro provedení stavby:		30.5.18	
Za TDO:		30.5.18	

Podpisem statutárních zástupců obou smluvních stran se tento změnový list stává nedílnou součástí smlouvy o dílo. Bez kompletního schválení tohoto změnového listu nelze provést požadované / zamýšlené změny. Má se za to, že zhotovitel vyčísлил cenu za požadovanou změnu jako kompletní a konečnou a to ve všech vedlejších a režijních nákladech. Na žádné další finanční či jiné nároky zhotovitele nebude v souvislosti s touto změnou brán zřetel.

Všechné práce musí splňovat podmínky smlouvy a musí být provedeny ve stejném standardu co do kvality materiálů a provedení tak, jak bylo požadováno / předpokládáno v zadávací dokumentaci.

ZMĚNOVÝ LIST č. 56

ROZVOJ DIVADLA JIŘÍHO MYRONA, OSTRAVA

Rekapitulace

Číslo	Popis	Vícepráce bez DPH	Měněpráce bez DPH	Cena celkem bez DPH
SB, DJM	Čs. Legií 12 - Divadlo Jiřího Myrona			
SO 01, SO 02	Architektonicko-stavební řešení			
4	Vodorovně konstrukce	35 420,00	0,00	35 420,00
		35 420,00	0,00	35 420,00
OVN-celk	ostatní a vedlejší náklady - správní budova			
Díl: ON	Ostatní náklady	0,00	0,00	0,00
		0,00	0,00	0,00
Celkem		35 420,00	0,00	35 420,00

Realizované práce celkem bez DPH	35 420,00
Základ pro DPH 15 %	
DPH 15 %	0,00
Základ pro DPH 21%	35 420,00
DPH 21%	7 438,20
Realizované práce celkem včetně DPH	42 858,20

Porr a.s.

Dubečská 3238/36
100 00 Praha 10, Strašnice
IČO: 43005560

ROZDÍLOVÝ ROZPOČET K ZL č. 56

Stavba: ROZVOJ DIVADLA JIŘÍHO MYRONA ČS. LEGÍI 14, OSTRAVA

Objekt: Divadlo Jiřího Myrona

Část: ZL 56 Podstojkování stojkami DOKA - archiv, půda, schodiště

Objednatel: Národní divadlo Moravskoslezské

Zhotovitel: PORR a.s.

Datum: 18.4.2018

SoD							VcP		MP					Zdroj		
P.Č.	Kód položky	Popis	MJ	Množství celkem	Cena jednotková	Cena celkem	Vícepráce		Méně práce		cena jednotková	Celkové množství vyvolané změně	množství celkem		VcP	MP
							množství	cena	množství	cena						
CELKEM							0,00	35 420,00		0,00						
SO 02 - Architektonicko-stavební řešení							0,00	35 420,00		0,00						
Díl:	4	Vodorovná konstrukce						4 400,00								
1		Montáž a demontáž stojek DOKA	kpl	0,00000	0,00	0,00	1,00	4 400,00	0,00	0,00	4 400,00	1,00	1,00	1,00	0,00	
2		Pronájem stojek DOKA - archiv + půda	den	0,00000	0,00	0,00	16,00	2 880,00	0,00	0,00	180,00	16,00	16,00	16,00	0,00	Dodavatel + 10% Kč
3		Pronájem stojek DOKA - schodiště	den	0,00000	0,00	0,00	90,00	24 840,00	0,00	0,00	276,00	90,00	90,00	90,00	0,00	
4		Náklady na dopravu stojek DOKA (PV-OVA)	kpl	0,00000	0,00	0,00	1,00	3 300,00	0,00	0,00	3 300,00	1,00	1,00	1,00	0,00	
OVN-celk							0,00	0,00		0,00						
Díl:	ON	Ostatní a vedlejší náklady - správní budova, malá scéna, DJM														
1	ON Z2	Ostatní náklady Projektční řešení změny	kpl	0,00	0,00	0,00	0,000	0,00	0,00	0,00	0,00	0,000	0,000	0,000	0,000	Dodavatel +10% Kč

Vícepráce	35 420,00
Méněpráce	0,00
Celkem vícepráce - méněpráce	35 420,00
DPH 21%	7 438,20
Vícepráce - méněpráce vč. DPH	42 858,20

ZMĚNOVÝ LIST



ROZVOJ DIVADLA JIŘÍHO MYRONA ČS. LEGIÍ 12, OSTRAVA

číslo návrhu: **57**
číslo revize:

Objednatel: Národní divadlo Moravskoslezská ul. Čs. legií 1236/12 701 04 Ostrava IČ: 00100528 DIČ: 00100528	Zhotovitel: PORR a.s. Dubečská 3238/36 100 00 Praha 10 IČ: 43005560 DIČ: CZ43005560
--	--

Popis požadované změny

Datum	25.4.2018	požadavek od: objednatel
Objekt	upřesnění	Dotčené výkresy
SB	Divadlo Jiřího Myrona	DPS

Popis změny / rozsah

Nová skladba podlahy m.č. C4.11

1. Zdůvodnění změny

Nová skladba podlahy.
Změna předmětu díla vznikla na základě nepředvídatelných okolností po odkrytí stávajících konstrukcí.

2. Popis změny

2.1 Původní řešení
Původní řešení je uvedeno v ZDS

2.2 Nové řešení
Nové řešení viz. revize RDS

2.3 Cenové porovnání

Celkem 55 092,25 bez DPH

3. Závěr

Navržené řešení bude mít vliv na cenu díla, dojde k navýšení.

OCENĚNÍ ZMĚNY / DODATEČNÉHO POŽADAVKU:

Dílicí vyčíslení změny díla

Číslo	Popis	Cena celkem bez DPH
SB	Divadlo Jiřího Myrona	
1	Vícepráce	55 092,25
2	Méněpráce	0,00
Celkem		55 092,25

Cenový dopad celkem bez DPH

ANO	vyčíslení více(+)/méně(-) práce	55 092 Kč
-----	---------------------------------	------------------

Časové dopady

Doba potřebná k provedení změny	
Vliv na celkovou dobu výstavby	ANO

	-58-			
Za zhotovitele	Porr a.s. Dubečská 3238/36 100 00 Praha 10, Strahov IČO: 43005560		Jméno	Datum
Za zpracovatele Dokumentace pro provedení stavby:				30.5.18
Za TDO:				30.5.18

Podpisem statutárních zástupců obou smluvních stran se tímto změnový list stává nedílnou součástí smlouvy o dílo. Bez kompletního schválení tohoto změnového listu nelze provést požadované / zamýšlené změny. Má se za to, že zhotovitel vyčísлил cenu za požadovanou změnu jako kompletní a konečnou a to ve všech vedlejších a režijních nákladech. Na žádné další finanční či jiné nároky zhotovitele nebude v souvislosti s touto změnou brán zřetel.

Veškeré práce musí splňovat podmínky smlouvy a musí být provedeny ve stejném standardu co do kvality materiálů a provedení tak, jak bylo požadováno / předpokládáno v zadávací dokumentaci.

ZMĚNOVÝ LIST č. 57

ROZVOJ DIVADLA JIŘÍHO MYRONA, OSTRAVA

Rekapitulace

Číslo	Popis	Vícepráce bez DPH	Menepráce bez DPH	Cena celkem bez DPH
SB	Čs. Legii 12 - Divadlo Jiřího Myrona			
SO 02	Architektonicko-stavební řešení			
Díl: 63	Podlahy a podlahové konstrukce	17 217,50	0,00	17 217,50
Díl: 96	Bourání konstrukcí	5 884,36	0,00	5 884,36
Díl: D96	Přesuny sutí a vybouraných hmot	7 494,10	0,00	7 494,10
Díl: 713	Izolace tepelné	11 335,23	0,00	11 335,23
Díl: 762	Konstrukce tesařské	4 852,48	0,00	4 852,48
Díl: 767	Konstrukce zámečnické	7 208,59	0,00	7 208,59
		53 992,25	0,00	53 992,25
OVN-celk	ostatní a vedlejší náklady - správní budova, malá scéna, divadlo J.M			
Díl: ON	Ostatní náklady	1 100,00	0,00	1 100,00
		1 100,00	0,00	1 100,00
Celkem		55 092,25	0,00	55 092,25

Realizované práce celkem bez DPH	55 092,25
Základ pro DPH 15 %	
DPH 15 %	0,00
Základ pro DPH 21%	55 092,25
DPH 21%	11 569,37
Realizované práce celkem včetně DPH	66 661,62

Porr a.s.

Dubečská 3238/36
100 00 Praha 10, Strašnice
IČO: 43005560

ROZDÍLOVÝ ROZPOČET K ZL č. 57

Stavba: ROZVOJ DIVADLA JIŘÍHO MYRONA ČS. LEGII 14, OSTRAVA
 Objekt: Divadlo Jiřího Myrona
 Část: ZL 57 - Nova skladba podlahy v m.č.C4.11

Objednatel: Národní divadlo Moravskoslezské
 Zhotovitel: PORR a.s.
 Datum: 25.4.2018

SoD

VcP

MP

P.Č.	Kód položky	Popis	MJ	Množství celkem	Cena jednotková	Cena celkem	Vícepráce		Méně práce		Cena jednotková	Celkové množství vyvolané změně	množství celkem	VcP	MP	Zdroj
							množství	cena	množství	cena						

CELKEM

0,00

55 092,25

0,00

SO 01 - Architektonicko-stavební řešení

0,00

53 092,25

0,00

Díl:	Číslo	Popis	MJ	Množství celkem	Cena jednotková	Cena celkem	Vícepráce	Méně práce	Cena jednotková	Celkové množství vyvolané změně	množství celkem	VcP	MP	Zdroj		
Díl:	03	Podlahy a podlahové konstrukce					17 217,00									
1	632 41-1240.RT1	Podl. Cemk, strojní zpracování, tl. 40 mm	m2	0,00000	0,00	0,00	33,45	14 129,28	0,00	0,00	422,40	33,45	33,45	0,00	RTS -20%	
2	632 44-1432.R00	Podl. Anhyment FE 30, přes 500 m2, píplí zkd 5 mm	m2	0,00000	0,00	0,00	66,90	1 541,38	0,00	0,00	23,04	66,90	66,90	0,00	RTS -20%	
3	632 44-1491.R00	Broušení anhydritových potěrů - odstranění šlemu	m2	0,00000	0,00	0,00	33,45	1 043,64	0,00	0,00	31,20	33,45	33,45	0,00	RTS -20%	
4	631 31-7105.R00	Prořezání spar - dilatace	m	0,00000	0,00	0,00	10,00	503,20	0,00	0,00	50,32	10,00	10,00	0,00	RTS -20%	
Díl:	08	Isolace konstrukcí					8 884,36									
21	965082933RT1	Odstanění násypu pod podlahami a ochranného na střeších, šoušťky do 200 mm, plochy přes 2 m2	m3	77,79940	259,74	20 207,59	8,36	2 172,08	0,00	0,00	259,74	8,36	86,16	8,36	0,00	SO02-1
64	775511800R00	Demontáž podlah výškových a parketových	m2	62,40000	55,49	3 462,58	66,90	3 712,28	0,00	0,00	55,49	66,90	129,30	66,90	0,00	SO03-1
Díl:	098	Přesuny sutí a vyburaných hmot					7 484,18									
76	9976x112	Náklady spojené s manipulací, odvozem a likvidací, stavební sutí	t	775,03200	527,15	408 558,12	14,22	7 494,10	0,00	0,00	527,15	14,22	789,25	14,22	0,00	SO 02-1
Díl:	713	Isolace tepelné					11 336,23									
1	713191100RT9	Separční folie	m2	0,00000	0,00	0,00	66,90	2 629,84	0,00	0,00	39,31	66,90	66,90	66,90	0,00	viz nab.
2	71312-0040.RAB	Isolace podlah tepelné EPS 100s tl.50 mm	m2	0,00000	0,00	0,00	33,45	5 472,42	0,00	0,00	163,60	33,45	33,45	33,45	0,00	RTS -20%
3	71312-0040.RIN	Isolace podlah tepelné EPS 100s tl.20mm	m2	0,00000	0,00	0,00	33,45	2 188,97	0,00	0,00	65,44	33,45	33,45	33,45	0,00	Vlastní
4	713 12-1118.R00	Montáž dilatačního pásku podél stěn	m	0,00000	0,00	0,00	30,00	496,80	0,00	0,00	16,56	30,00	30,00	30,00	0,00	RTS -20%
5	283-14040R	Páska dilatační samolepicí PE 8x80 mm dl. 100 m	m	0,00000	0,00	0,00	30,00	547,20	0,00	0,00	18,24	30,00	30,00	30,00	0,00	RTS -20%
Díl:	782	Konstrukce tenarů					4 882,48									
1	952-90111.R00	Vyčistění plochy před pokládkou separační folie	m2	0,00000	0,00	0,00	33,45	1 204,20	0,00	0,00	36,00	33,45	33,45	33,45	0,00	RTS -20%
2	775411810.R00	Demontáž krycích lišt zádokpu vč. likvidace	m2	0,00000	0,00	0,00	33,45	1 324,62	0,00	0,00	39,60	33,45	33,45	33,45	0,00	Vlastní
3	78281-0010.RAC	Záklon z hrubých prken na sraz, doplnění 30%	m2	0,00000	0,00	0,00	33,45	2 323,66	0,00	0,00	69,47	33,45	33,45	33,45	0,00	Vlastní
Díl:	787	Konstrukce zámečnická					7 288,88									
145	767x11112	Ocelová konstrukce výměny stropního trámu	ks	0,00000	0,00	0,00	1,00	7 208,59	0,00	0,00	7 208,59	1,00	1,00	1,00	0,00	RTS-20%

OVN-celk

Ostatní a vedlejší náklady - správní budova, malá scéna, DJM

0,00

1 100,00

0,00

Díl:	Číslo	Popis	MJ	Množství celkem	Cena jednotková	Cena celkem	Vícepráce	Méně práce	Cena jednotková	Celkové množství vyvolané změně	množství celkem	VcP	MP	Zdroj	
1	ON Z2	Projektování řešení změny	kpl	0,00	0,00	0,00	1,000	1 100,00	0,00	0,00	1 100,00	1,000	1,000	0,000	Dodavatel +10% Kč

Vícepráce 55 092,25
 Méněpráce 0,00
 Celkem vícepráce - méněpráce 55 092,25
 DPH 21% 11 569,37
 Vícepráce - méněpráce vč. DPH 66 661,62

ZMĚNOVÝ LIST



ROZVOJ DIVADLA JIŘÍHO MYRONA ČS. LEGÍ 12, OSTRAVA

číslo návrhu: **58**
číslo revize:

Objednatel: Národní divadlo Moravskoslezské ul. Čs. legií 1236/12 701 04 Ostrava IČ: 00100528 DIČ: 00100528	Zhotovitel: PORR a.s. Dubečská 3238/36 100 00 Praha 10 IČ: 43005560 DIČ: CZ43005560
--	--

Popis požadované změny

Datum	26.4.2018	požadavek od: objednatel
Objekt	upřesnění	Dotčené výkresy
58, DJM, MS	Divadlo Jiřího Myrona	DPS

Popis změny / rozsah

Provizorní SDK příčky

1. Zdůvodnění změny

S ohledem na bezpečný provoz objektu a prováděných bouracích prací bylo nutno zřídit provizorní ochranné sdk stěny. Změra předmětu díla vznikla na základě nepředvídatelných okolností.

2. Popis změny

2.1 Původní řešení

Původní řešení je uvedeno v ZDS.

2.2 Nové řešení

Nové řešení viz. revize RDS.

2.3 Cenové porovnání

Celkem

100 375,96 bez DPH

3. Závěr

Navržené řešení bude mít vliv na cenu díla, dojde k navýšení.

OCENĚNÍ ZMĚNY / DODATEČNÉHO POŽADAVKU:

Díčí vyčíslení změny díla

Číslo	Popis	Cena celkem bez DPH
58, DJM, MS	Divadlo Jiřího Myrona	
1	Vícepráce	100 375,96
2	Méněpráce	0,00
Celkem		100 375,96

Genový dopad celkem bez DPH

ANO

vyčíslení více(+)/méně(-) práce

100 376 Kč

Časové dopady

Doba potřebná k provedení změny

Vliv na celkovou dobu výstavby

ANO

	Jméno	Datum	Podpis
Za zhotovitele: Porr a.s. -58- Dubečská 3238/36 100 00 Praha 10, Strašnice IČO: 43005560		30.5.18	
Za zpracovatele Dokumentace pro provedení stavby:		20.5.18	
Za TDO:		30.5.18	

Podpisem statutárních zástupců obou smluvních stran se tento změnový list stává nedílnou součástí smlouvy o dílo. Bez kompletního schválení tohoto změnového listu nelze provést požadované / zamýšlené změny. Má se za to, že zhotovitel vyčísil cenu za požadovanou změnu jako kompletní a konečnou a to ve všech vedlejších a režijních nákladech. Na žádné další finanční či jiné nároky zhotovitele nebude v souvislosti s touto změnou brán zřetel.

Veškeré práce musí splňovat podmínky smlouvy a musí být provedeny ve stejném standardu co do kvality materiálů a provedení tak, jak bylo požadováno i předpokládáno v zadávací dokumentaci.

ZMĚNOVÝ LIST č. 58

ROZVOJ DIVADLA JIŘÍHO MYRONA, OSTRAVA


Rekapitulace

Číslo	Popis	Vícepráce bez DPH	Méněpráce bez DPH	Cena celkem bez DPH
SB, DJM, MS	Divadlo Jiřího Myrona			
	Architektonicko-stavební řešení			
763	Konstrukce suché výstavby	100 375,96	0,00	100 375,96
		100 375,96	0,00	100 375,96
OVN-celk	ostatní a vedlejší náklady - správní budova, malá scéna, divadlo J.M			
Díl: ON	Ostatní náklady	0,00	0,00	0,00
		0,00	0,00	0,00
Celkem		100 375,96	0,00	100 375,96

Realizované práce celkem bez DPH	100 375,96
Základ pro DPH 15 %	
DPH 15 %	0,00
Základ pro DPH 21%	100 375,96
DPH 21%	21 078,95
Realizované práce celkem včetně DPH	121 454,91

Porr a.s.

Dubečská 323B/36
100 00 Praha 10, Stra
IČO: 43005560

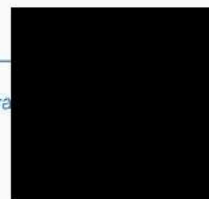

ROZDÍLOVÝ ROZPOČET K ZL č. 58

Stavba: ROZVOJ DIVADLA JIRÍHO MYRONA ČS. LEGÍ 14, OSTRAVA
 Objekt: Divadlo Jirího Myrona
 Část: ZL 58 Provizorní SDK příčky


Objednatel: Národní divadlo Moravskoslezské
 Zhotovitel: PORR a.s.
 Datum: 19.4.2018

SoD							VcP		MP					Zdroj		
P.Č.	Kód položky	Popis	MJ	Množství celkem	Cena jednotková	Cena celkem	Vícepráce		Méně práce		Cena jednotková	Celkové množství vyvozané změně	množství celkem		VcP	MP
							množství	cena	množství	cena						
CELKEM							0,00	#####		0,00						
SO 01-03 - Architektonicko-stavební řešení							0,00	100 375,96	0,00							
Díl:	763	Konstrukce suché vyřezávkové					100 375,96									
17+18	763111313	SDK příčka tl. 100 mm - dočasná provizorní konstrukce	m2	110,32000	692,48	76 394,39	87,00	60 245,76	0,00	0,00	692,48	87,00	197,32	87,00	0,00	SOD
1	61160188R	Dveře vnitřní hladké plně	ks	0,00000	0,00	0,00	9,00	9 374,40	0,00	0,00	1 041,60	11,00	11,00	11,00	0,00	RTS-20%
2	563308120R	Zárubeň ocelová	ks	0,00000	0,00	0,00	9,00	7 660,80	0,00	0,00	851,20	11,00	11,00	11,00	0,00	RTS-20%
120	766670x111	Montáž zárubně a křídla dveří	ks	16,00000	1 021,26	16 340,16	8,00	8 170,08	0,00	0,00	1 021,26	8,00	24,00	8,00	0,00	SOD
3	996x111	Náklady spojené s manipulací, odvozem a likvidací SDK konstrukcí	t	0,00000	0,00	0,00	1,35	3 712,50	0,00	0,00	2 750,00	1,35	1,35	1,35	0,00	Dodavatel + 10% Kč
21	763111811	Demontáž SDK příčky	m2	110,32000	52,37	5 777,46	87,00	11 212,42	0,00	0,00	52,37	214,10	197,32	87,00	0,00	SOD
OVN-celk							0,00	0,00	0,00							
Ostatní a vedlejší náklady - správní budova, malá scéna, DJM							0,00	0,00	0,00							
DR:	ON	Ostatní náklady														
1	ON Z2	Projektční řešení změny	kpl	0,00	0,00	0,00	0,000	0,00	0,00	0,00	0,00	0,000	0,000	0,000	0,000	Dodavatel +10% Kč

Vícepráce 100 375,96
 Méněpráce 0,00
 Celkem vícepráce - méněpráce 100 375,96
 DPH 21% 21 078,95
 Vícepráce - méněpráce vč. DPH 121 454,91

pol.č.	Umístění	Plocha (čistá)	Zárubně	Dveře	
	1 MS, 2.NP		2,54	1	1
	2 MS,3.NP		2,08	1	1
	3 dtto		1,12	0	0
	4A DJM, tříram.sch.		12,15	1	1
	4B dtto		8,8	0	0
	5 DJM, 3.NP		9,32	1	1
	6 SB, 3.NP		5,55	2	2
	7 DJM, 1.NP, tříram.sch.		3,692	1	1
	8 MS, 2.NP		5,97	2	2
			51,22	9	9
DJM					
	1		82,11		
	2		5,52		
	3		5,39		
	4		2,08		
	5		1,00	1	1
	6		14,85		
	7		4,16		
	8		6,24		
	9		1,85		
	X1		24,57		
	10		66,15		
	11		14,28		
	12		14,82		
	13		30,19	1	1
			273,20	2	2
	Celkem skutečnost		324,42	11	11
	Celkem SOD		110,32	0	0
	VCP		214,10	11	11

PŮDORYS 1.NP
M 1:200


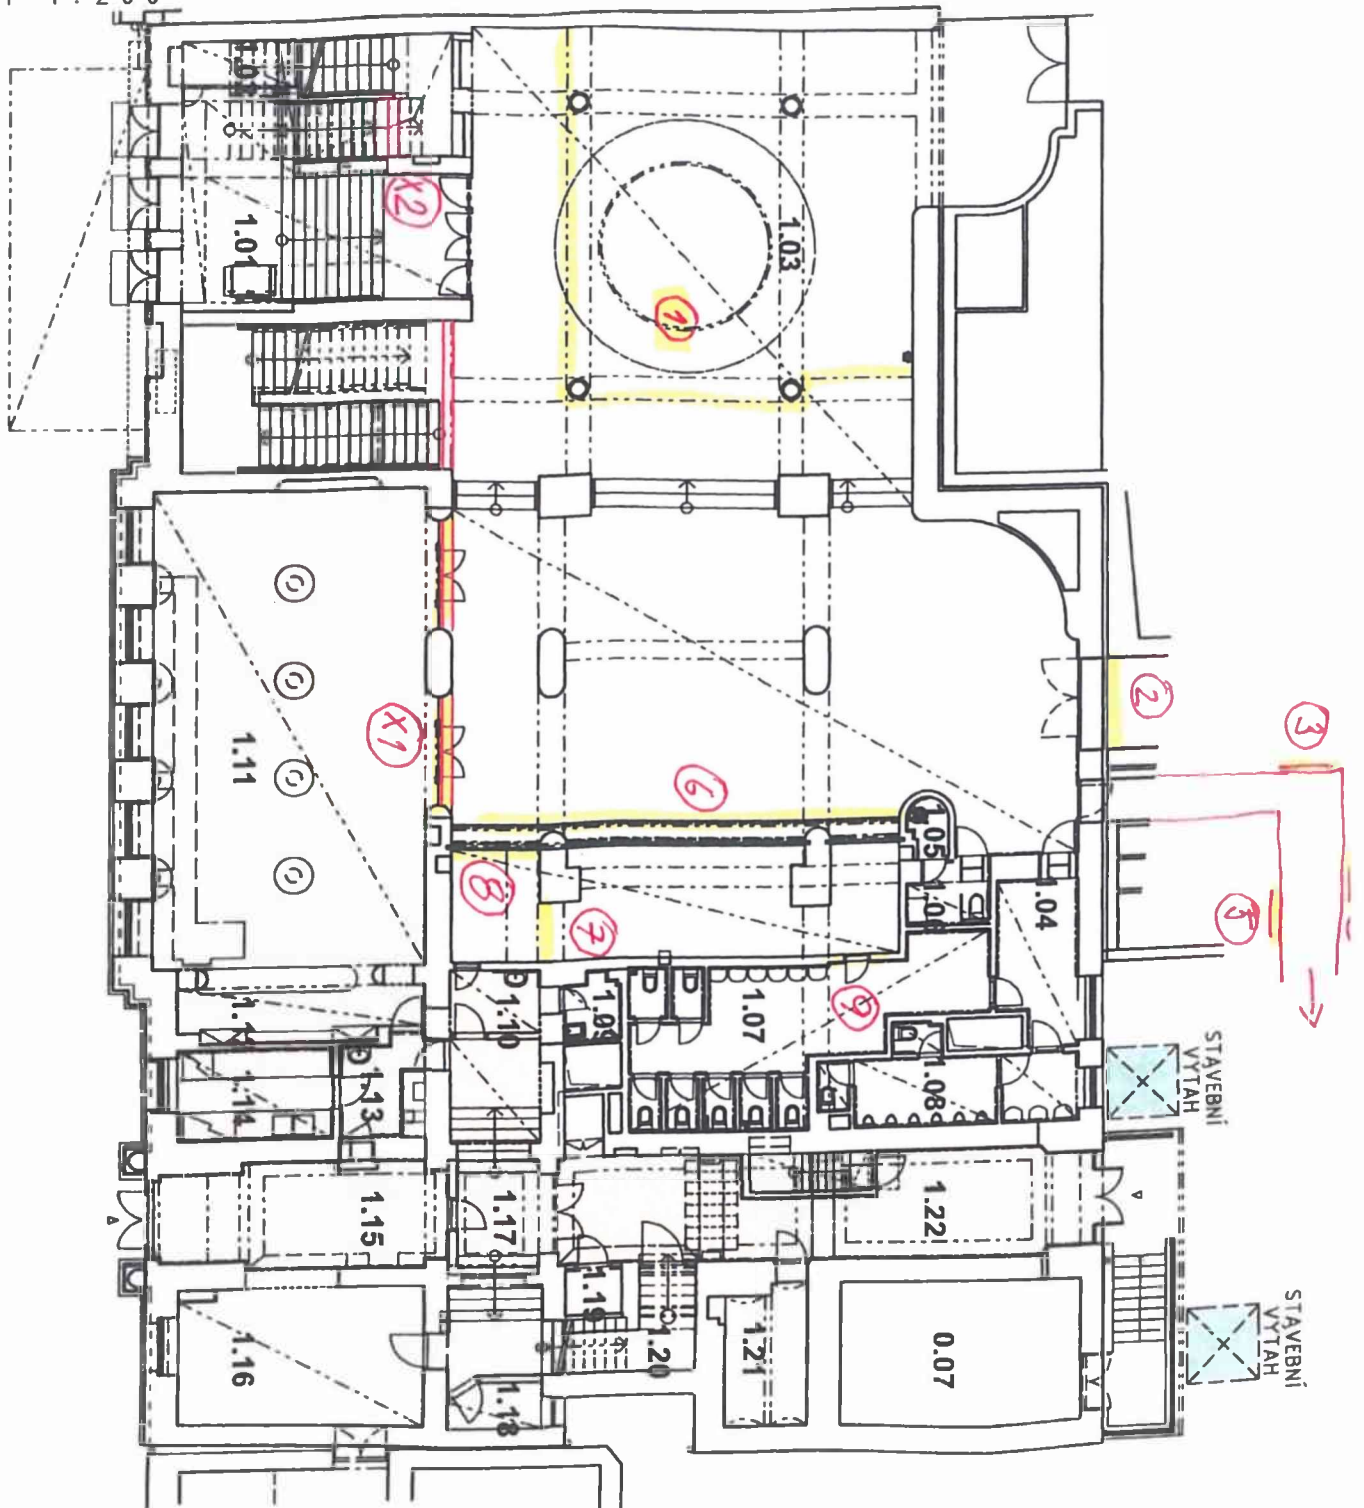


LEGENDA MOŽNOSTI PROVÁDĚNÍ PRACÍ:

- DO 31.1.2018 - PŘI NEOMEZENÉM PROVOZU DIVADELNÍCH PŘEDSTAVENÍ
- 1.2.2018 AŽ 31.3.2018 - DIVADELNÍ PŘEDSTAVENÍ S DIVÁKY V PŘÍZEMÍ
- PO 1.4.2018 - BEZ OMEZENÍ

- DĚLÍCI PŘÍČKA Z OSB DESEK P+D, NA DŘEVĚNÉ KONSTRUKCI, PRACHOTĚSNÉ PŘÍČKA, V ETAPĚ 1.2.2018 AŽ 31.3.2018

LEGENDA:
 PŘÍČKY (X) - NAVRŽENY V POV
 - X2 REALIZOVÁNA
 - X0 REALIZOVÁNA 2 ČÁSTI
 PŘÍČKY (7) - (8) - VCP

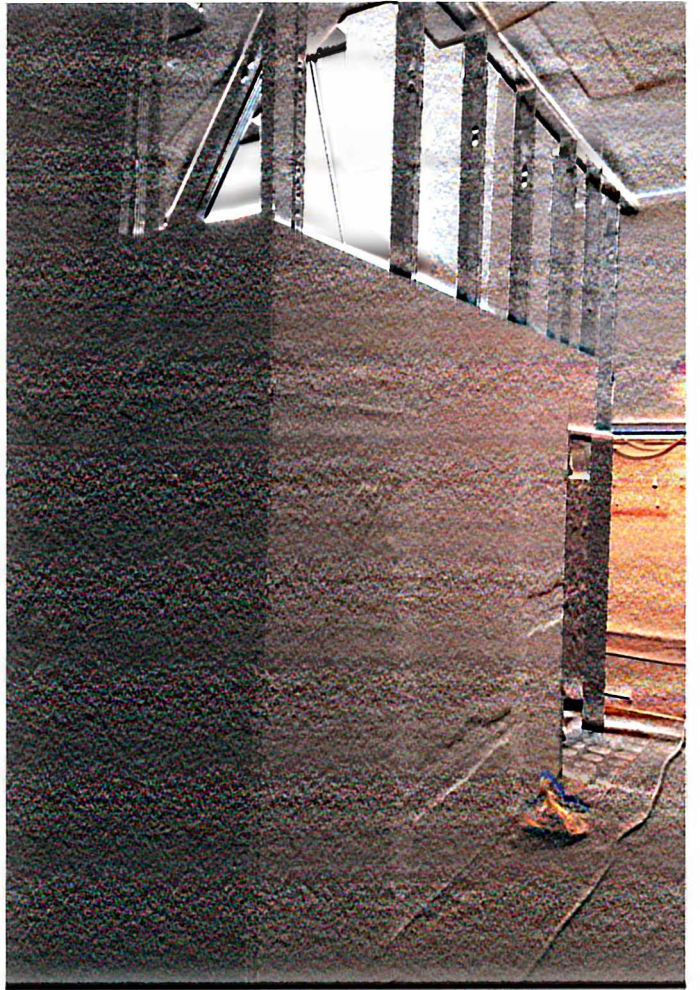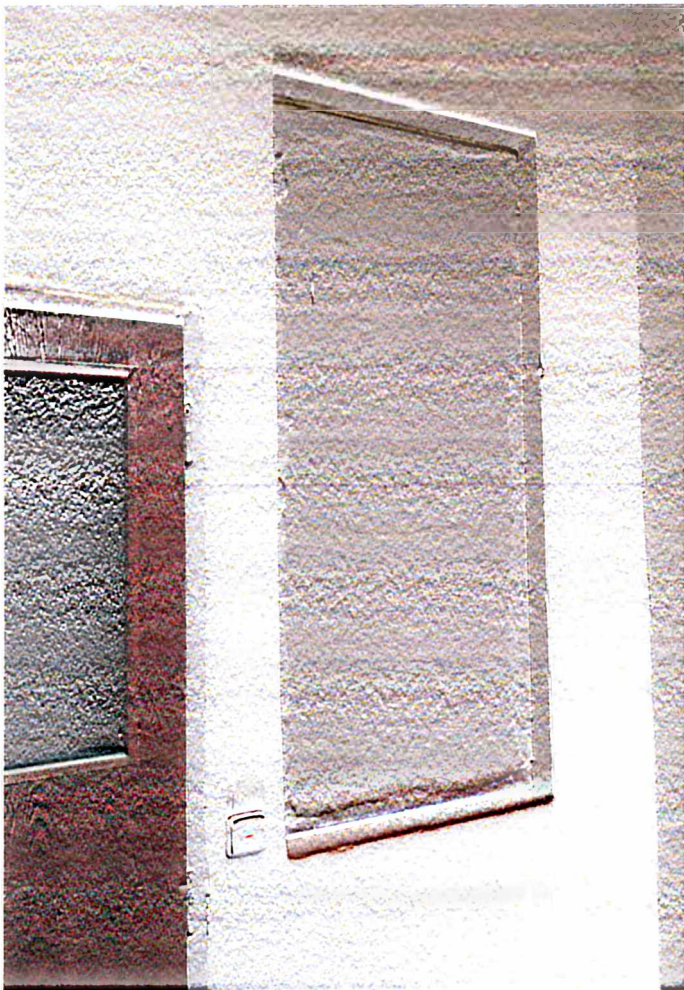



ZMĚNOVÝ LIST



ROZVOJ DIVADLA JIŘÍHO MYRONA ČS. LEGIÍ 12, OSTRAVA

číslo návrhu: **60**
číslo revize:

Objednatel: Národní divadlo Moravskoslezské ul. Čs. legií 1236/12 701 04 Ostrava IČ: 00100528 DIČ: 00100528	Zhotovitel: PORR a.s. Dubečská 3238/36 100 00 Praha 10 IČ: 43005560 DIČ: CZ43005560
--	--

Popis požadované změny		
Datum	30.4.2018	požadavek od: objednatele
Objekt	upřesnění	Dotčené výkresy
MS	Divadlo Jiřího Myrona	DPS

Popis změny / rozsah

Doplnění soklu z historické dlažby

1. Zdůvodnění změny

Po odkrytí stávajících konstrukcí byl nalezen původní sokl z historické dlažby jehož obnovení v plném rozsahu je nutné s ohledem na vyjádření NpÚ. Změna předmětu díla vznikla na základě nepředvídatelných okolností.

2. Popis změny

2.1 Původní řešení

Původní řešení je uvedeno v ZDS

2.2 Nové řešení

Nové řešení viz. revize RDS

2.3 Cenové porovnání

Celkem

13 379,98 bez DPH

3. Závěr

Navržené řešení bude mít vliv na cenu díla, dojde k navyšení.

OCENĚNÍ ZMĚNY / DODATEČNÉHO POŽADAVKU:

Dílicí vyčíslení změny díla

Číslo	Popis	Cena celkem bez DPH
MS	Divadlo Jiřího Myrona	
1	Vícepráce	13 379,98
2	Méněpráce	0,00
Celkem		13 379,98

Cenový dopad celkem bez DPH

ANO	vyčíslení více(+)/méně(-) práce	13 380 Kč
-----	---------------------------------	------------------

Časové dopady

Doba potřebná k provedení změny	
Vliv na celkovou dobu výstavby	ANO

	Jméno	Datum	Podeps
Porr a.s. -58- Dubečská 3238/36 100 00 Praha 10, Strančice IČO: 43005560			
Za zhotovitele:		30.5.18	
Za zpracovatele Dokumentace pro provedení stavby:		30.5.18	
Za TDO:		30.7.18	

Podpisem statutárních zástupců obou smluvních stran se tento změnový list stává nedílnou součástí smlouvy o dílo. Bez kompletního schválení tohoto změnového listu nelze provést požadované / zamýšlené změny. Má se za to, že zhotovitel vyčíslil cenu za požadovanou změnu jako kompletní a konečnou a to ve všech vedlejších a režijních nákladech. Na žádné další finanční či jiné nároky zhotovitele nebude v souvislosti s touto změnou brán zřetel.

Veškeré práce musí splňovat podmínky smlouvy a musí být provedeny ve stejném standardu co do kvality materiálů a provedení tak, jak bylo požadováno i předpokládáno v zadávací dokumentaci.

ZMĚNOVÝ LIST č. 60

ROZVOJ DIVADLA JIŘÍHO MYRONA, OSTRAVA

Rekapitulace

Číslo	Popis	Vícepráce bez DPH	Méněpráce bez DPH	Cena celkem bez DPH
MS	Čs. Legií 12 - Divadlo Jiřího Myrona			
SO 03	Architektonicko-stavební řešení			
Díl: 771	Podlahy z dlaždic a obklady	13 379,98	0,00	13 379,98
		13 379,98	0,00	13 379,98
OVN-celk	ostatní a vedlejší náklady - správní budova, malá scéna, divadlo J.M			
Díl: ON	Ostatní náklady	0,00	0,00	0,00
		0,00	0,00	0,00
Celkem		13 379,98	0,00	13 379,98

Realizované práce celkem bez DPH	13 379,98
Základ pro DPH 15 %	
DPH 15 %	0,00
Základ pro DPH 21%	13 379,98
DPH 21%	2 809,80
Realizované práce celkem včetně DPH	16 189,78

Porr a.s.

Dubečská 3238/36
100 00 Praha 10, Strašnice
IČO: 43005560

ROZDÍLOVÝ ROZPOČET K ZL Č. 60

Stavba: ROZVOJ DIVADLA JIŘÍHO MYRONA ČS. LEGII 14, OSTRAVA

Objekt: Divadlo Jiřího Myrona

Část: ZL 60 - Doplnění soklu z historické dlažby

Objednatel: Národní divadlo Moravskoslezské

Zhotovitel: PORR a.s.

Datum: 30.4.2018

SoD

VcP

MP

P.Č.	Kód položky	Popis	MJ	Množství celkem	Cena jednotková	Cena celkem	Vícepráce		Méně práce		cena jednotková	Celková množství vyvolané změně	množství celkem	VcP	MP	Zdroj	
							množství	cena	množství	cena							
CELKEM							0,00	13 379,98		0,00							
SO 03 - Architektonicko-stavební řešení							0,00	13 379,98		0,00							
Díl:	771	Podlahy z dlaždic a obklady				0,00		13 379,98									
		Schodiště z B1.02 do B1.13				0,00		13 379,98									
1		Sokl dlažba 79*158 mm, tl. 10mm, polovina z čtverce 158*158 mm, černý hladký, na sokl rovný a schodišťový	m2	0,00000	0,00	0,00	0,70	2 887,50	0,00	0,00	4 125,00	0,70	0,70	0,70	0,00	Dodavatel +10%KČ	
2		Řezání soklu rovného na 1/2 dlažby z dlažby 158*158	m	0,00000	0,00	0,00	4,45	920,26	0,00	0,00	206,80	4,45	4,45	4,45	0,00		
3		Montáž soklu schodišťového kaskádového vč. sil.	m	0,00000	0,00	0,00	5,00	1 119,25	0,00	0,00	223,85	5,00	5,00	5,00	0,00		
4		Montáž soklu rovného vč. sil.	m	0,00000	0,00	0,00	3,10	555,15	0,00	0,00	179,08	3,10	3,10	3,10	0,00		
5		Doprava materiálu	kpl	0,00000	0,00	0,00	1,00	605,00	0,00	0,00	605,00	1,00	1,00	1,00	0,00		
		Stávající schody od vstupu do B1.01				0,00											
1		Sokl dlažba 79*158 mm, tl. 10mm, polovina z čtverce 158*158 mm, černý hladký, na sokl rovný a schodišťový	m2	0,00000	0,00	0,00	0,86	3 547,50	0,00	0,00	4 125,00	0,86	0,86	0,86	0,00		
2		Řezání soklu rovného na 1/2 dlažby z dlažby 158*158	m	0,00000	0,00	0,00	5,40	1 116,72	0,00	0,00	206,80	5,40	5,40	5,40	0,00		
3		Montáž soklu schodišťového kaskádového vč. sil.	m	0,00000	0,00	0,00	6,00	1 343,10	0,00	0,00	223,85	6,00	6,00	6,00	0,00		
4		Montáž soklu rovného vč. sil.	m	0,00000	0,00	0,00	3,80	680,50	0,00	0,00	179,08	3,80	3,80	3,80	0,00		
5		Doprava materiálu	kpl	0,00000	0,00	0,00	1,00	605,00	0,00	0,00	605,00	1,00	1,00	1,00	0,00		
OVN-celk							0,00	0,00		0,00							
Díl:	ON	Ostatní náklady				0,00											
1	ON Z2	Projektční řešení změny	kpl	0,00	0,00	0,00	0,000	0,00	0,00	0,00	0,00	0,000	0,000	0,000	0,000	Dodavatel +10% KČ	

Vícepráce	13 379,98
Méněpráce	0,00
Celkem vícepráce - méněpráce	13 379,98
DPH 21%	2 809,80
Vícepráce - méněpráce vč. DPH	16 189,78

ZMĚNOVÝ LIST


ROZVOJ DIVADLA JIRÍHO MYRONA ČS. LEGIÍ 14, OSTRAVA

 číslo návrhu: **ZL 62**
 číslo revize:

 Objednatel: **Národní divadlo Moravskoslezské**
 ul. Čs. legií 1236/12
 701 04 Ostrava
 IČ: 00100528
 DIČ: 00100528

 Zhotovitel: **PORR a.s.**
 Dubečská 3238/36
 100 00 Praha 10
 IČ: 43005560
 DIČ: CZ43005560

Popis požadované změny

Datum	5.5.2018	požadavek od: objednatele
Objekt	upřesnění	Dotčené výkresy
DJM	Milíčova 1 a 3	

Popis změny / rozsah
Doplnění kabeláže pro žaluzie 5.NP v m.č.C5.03
1. Zděvodnění změny

Po odkrytí stávajících konstrukcí byla zjištěna absence kabeláže pro ovládání žaluzí. S ohledem na funkčnost díla jako celku bylo nutné kabeláž doplnit.

2. Popis změny
2.1 Původní řešení
2.2 Nové řešení
2.3 Cenové porovnání

Celkem

14 034,48 bez DPH

3. Závěr
OCENĚNÍ ZMĚNY / DODATEČNÉHO POŽADAVKU:
Dílků vyčíslení změny díla

Číslo	Popis	Cena celkem bez DPH
DJM	DJM	
1	Vícepráce	14 034,48
2	Méněpráce	0,00
Celkem		14 034,48

Cenový dopad celkem bez DPH

ANO	vyčíslení více(+)/méně(-) práce	14 034 Kč
------------	--	------------------

Časové dopady

Doba potřebná k provedení změny	cca 1 prac. dny
Vliv na celkovou dobu výstavby	Ne

	Jméno	Datum	Podpis
Za zhotovitele:	Porr a.s. Dubečská 3238/36 100 00 Praha 10, Strašnice IČO: 43005560		
Za zpracovatele Dokumentace pro provedení stavby:		20.5.18	
Za TDO:		22.5.18	

Podpisem statutárních zástupců obou smluvních stran se tento změnový list stává nedílnou součástí smlouvy o dílo. Bez kompletního schválení tohoto změnového listu nelze provést požadované / zamýšlené změny. Má se za to, že zhotovitel vyčísil cenu za požadovanou změnu jako kompletní a konečnou a to ve všech vedlejších a režijních nákladech. Na žádné další finanční či jiné nároky zhotovitele nebude v souvislosti s touto změnou brán zřetel.

Veškeré práce musí splňovat podmínky smlouvy a musí být provedeny ve stejném standardu co do kvality materiálů a provedení tak, jak bylo požadováno i předpokládáno v zadávací dokumentaci.

Akce: **Ostrava - Rozvoj Divadla Jiřího Myrona, Čs. legií 14, Ostrava**
ZL62
Doplnění kabeláže pro žaluzie 5.NP v m.č.C5.03

Kontaktní osoba:
 Tel.:
 E-mail:



Popis prováděných prací						Celkem	Celkem	
Položka	Číslo / Značka	Název	Počet	Jednotka	Dodávka	Montáž	dodávka	montáž
		NN Úprava a doplnění rozvaděče R5.1 - pro napájecí zdroj pro žaluzie. 1x jistič 1/16/B + svorky, vč. montáže napájecího zdroje od dodavatele žaluzií	1	ks	326,00 Kč	1 500,00 Kč	326,00 Kč	1 500,00 Kč
		Kabel JYTY 2x1	155	m	8,60 Kč	19,20 Kč	1 333,00 Kč	2 976,00 Kč
C.015		Instalační trubka ohebná z PVC d=20mm, nízká mechanická odolnost, upevňovací a spojovací materiál	70	m	4,00 Kč	29,00 Kč	280,00 Kč	2 030,00 Kč
C.005		Instalační krabice s víčkem 107x107x50mm (š x v x h), včetně vnitřních svorkovnic, pod omítku	7	ks	58,00 Kč	149,00 Kč	406,00 Kč	1 043,00 Kč
C.035		Podružný materiál	1	ks	887,00 Kč	- Kč	887,00 Kč	- Kč
		Ostatní						
		Stavební přípomoc - nová položka	1	kpl	- Kč	1 153,48 Kč	- Kč	1 153,48 Kč
		Revize	1	kpl	- Kč	1 200,00 Kč	- Kč	1 200,00 Kč
		Dopracování PD	1	kpl	- Kč	900,00 Kč	- Kč	900,00 Kč

Mezisoučet:	3 232,00 Kč	10 802,48 Kč
Celkem bez DPH:		14 034,48 Kč
DPH 21%		2 947,24 Kč
Celkem s DPH:		16 981,72 Kč

Poznámky:

Odběr jedné žaluzie je 7W při 12VDC. Při použití kabelu z průřezem 1,5mm² a vzdálenosti 25m bude úbytek napětí na vedení 0,35V, při použití kabelu s průřezem 0,8mm² bude úbytek napětí na vedení 0,65V.
 Po konzultaci s dodavatelem žaluzie bude kabel zaveden přímo do žaluzie, otvor v rámu bude dodavatelem připraven přímo na místě dle průměru kabelu.

Tvorba ceny:

Položky s číslem - viz SOD
 Položky bez čísla - dodavatel + 10%KČ

Porr a.s.

Dubečská 3238/36
 100 00 Praha 10, Strašňov
 IČO: 43005560

