


"Projekt energetických úspor a změny dispozice 2.NP Topolová 2961/12a, Záběhlice P10"

ČASOVÝ HARMONOGRAM

Předpokládané zahájení realizace : po podpisu SoD

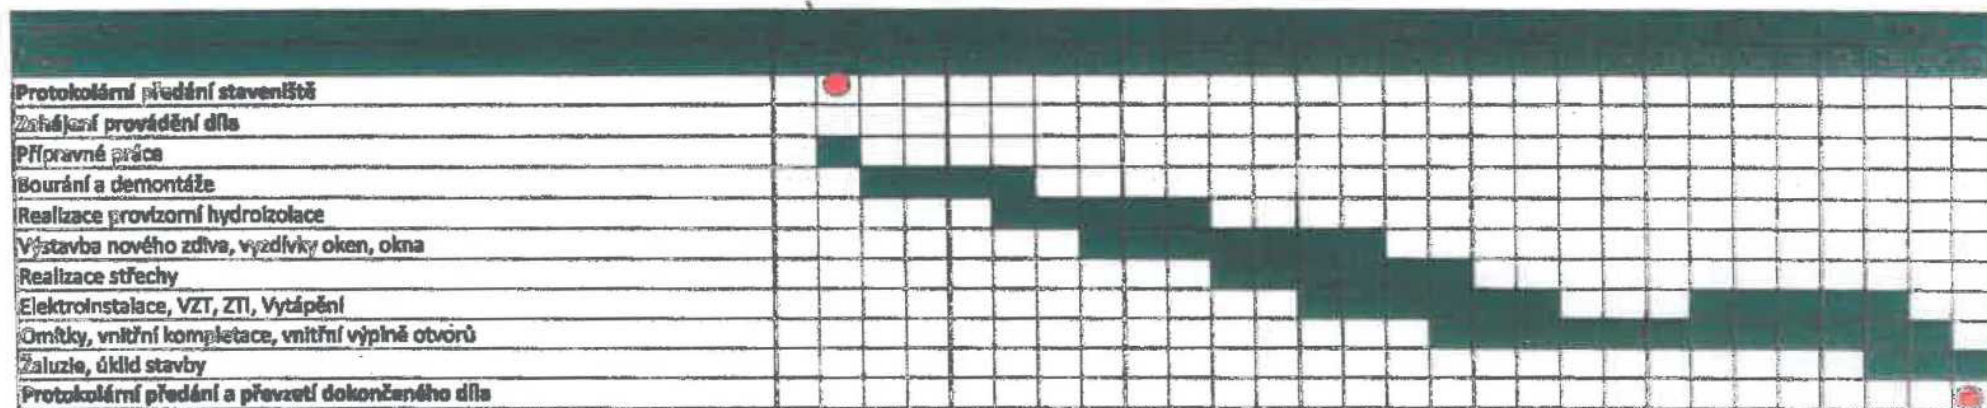

Předpokládané předání a převzetí díla: 195 dnů od zahájení

V Českých Budějovicích, dne 02-02-2018



Rudolfovská 451/95, 370 01 České Budějovice
IČ 25172320 DIČ CZ25172320

Ing. Jan Velikovský
člen představenstva

SLEPÝ ROZPOČET

Rozpočet	0	JKSO	
Objekt	Název objektu	SKP	
02	Rekonstrukce DPS	Měrná jednotka	
Stavba	Název stavby	Počet jednotek	0
2017/028	Oprava vnějšího pláště objektu Topolová 12a, P 10	Náklady na m.j.	0
Projektant		Typ rozpočtu	
Zpracovatel projektu	0		
Objednatel			
Dodavatel		Zakázkové číslo	
Rozpočtovatel		Počet listů	

ROZPOČTOVÉ NÁKLADY

Základní rozpočtové náklady		Ostatní rozpočtové náklady	
HSV celkem	3 344 038	Ztížené výrobní podmínky	0
Z PSV celkem	7 262 258	Oborová přírážka	0
R M práce celkem	3 083 217	Přesun stavebních kapacit	0
N M dodávky celkem	0	Mimostaveništní doprava	0
ZRN celkem	13 689 513	Zařízení staveniště	273 790
		Provoz investora	0
HZS	0	Kompletační činnost (IČD)	0
ZRN+HZS	13 689 513	Ostatní náklady neuvedené	0
ZRN+ost.náklady+HZS	13 963 303	Ostatní náklady celkem	273 790

Vypřacoval		Za zhotovitele		Za objednatele	
Jméno :		Jméno :		Jméno :	
Datum		Datum		Datum :	
Podpis :		Podpis:		Podpis:	
Základ pro DPH	21,0 %				13 963 303 Kč
DPH	21,0 %				2 932 294 Kč
Základ pro DPH	0,0 %				0 Kč
DPH	0,0 %				0 Kč

CENA ZA OBJEKT CELKEM 16 895 597 Kč

Poznámka :

02-02-2018

Řídící
Rindellovská 461/95, 370 01 České Budějovice
IČ 25172228 DIČ CZ25172228

Stavba : 2017/028 Oprava vnějšího pláště objektu Topolová 12a,P
 Objekt : 02 Rekonstrukce DPS

Rozpočet

REKAPITULACE STAVEBNÍCH DÍLŮ

Stavební díl	HSV	PSV	Dodávka	Montáž	HZS
1 Zemní práce	65 418	0	0	0	0
11 Přípravné a přidružené práce	342 545	0	0	0	0
3 Svislé a kompletní konstrukce	279 436	0	0	0	0
4 Vodorovné konstrukce	333 704	0	0	0	0
5 Komunikace	19 575	0	0	0	0
61 Úpravy povrchů vnitřní	368 544	0	0	0	0
62 Úpravy povrchů vnější	807 646	0	0	0	0
63 Podlahy a podlahové konstrukce	194 987	0	0	0	0
64 Výplně otvorů	16 382	0	0	0	0
91 Doplňující práce na komunikaci	22 577	0	0	0	0
94 Lešení a stavební výtahy	175 074	0	0	0	0
95 Dokončovací konstrukce na pozemních stavbách	65 707	0	0	0	0
96 Bourání konstrukcí	185 645	0	0	0	0
97 Prorážení otvorů	94 377	0	0	0	0
99 Staveništní přesun hmot	12 344	0	0	0	0
711 Izolace proti vodě	0	194 520	0	0	0
712 Živičné krytiny	0	407 391	0	0	0
713 Izolace tepelné	0	900 595	0	0	0
720 Zdravotechnická instalace	0	456 966	0	0	0
721 Vnitřní kanalizace	0	42 286	0	0	0
722 Vnitřní vodovod	0	5 891	0	0	0
725 Zařizovací předměty	0	5 938	0	0	0
730 Ústřední vytápění	0	235 082	0	0	0
762 Konstrukce tesařské	0	138 209	0	0	0
763 Dřevostavby	0	16 274	0	0	0
764 Konstrukce klempířské	0	400 275	0	0	0
766 Konstrukce truhlářské	0	350 165	0	0	0
767 Konstrukce zámečnické	0	2 247 897	0	0	0
769 Otvorové prvky z plastu	0	991 780	0	0	0
771 Podlahy z dlaždic a obklady	0	25 849	0	0	0
776 Podlahy poviakové	0	615 463	0	0	0
781 Obklady keramické	0	71 810	0	0	0
783 Nátěry	0	126 992	0	0	0
784 Malby	0	28 874	0	0	0
M21 Elektromontáže	0	0	0	2 277 993	0
M24 Montáže vzduchotechnických zařízení	0	0	0	805 224	0
D96 Přesuny sutí a vybouraných hmot	360 077	0	0	0	0
CELKEM OBJEKT	3 344 038	7 262 258	0	3 083 217	0

VEDLEJŠÍ ROZPOČTOVÉ NÁKLADY

Název VRN	Kč	%	Základna	Kč
Ztížené výrobní podmínky	0	0,0	10 606 295	0
Oborová přírážka	0	0,0	10 606 295	0
Přesun stavebních kapacit	0	0,0	10 606 295	0
Mimostaveništní doprava	0	0,0	10 606 295	0
Zařízení staveniště	0	2,0	13 689 513	273 790
Provoz Investora	0	0,0	13 689 513	0
Kompletační činnost (IČD)	0	0,0	13 689 513	0
Rezerva rozpočtu	0	0,0	13 689 513	0
CELKEM VRN				273 790

Stavba :	2017/028 Oprava vnějšího pláště objektu Topolová 12a,P	Rozpočet
Objekt :	02 Rekonstrukce DPS	

REKAPITULACE STAVEBNÍCH DÍLŮ

Stavební díl	HSV	PSV	Dodávka	Montáž	HZS
--------------	-----	-----	---------	--------	-----

Položkový rozpočet

Stavba :	2017/028 Oprava vnějšího pláště objektu Topolová 12	Rozpočet:
Objekt :	02 Rekonstrukce DPS	

P.č.	Číslo položky	Název položky	MJ	množství	cena / MJ	celkem (Kč)
Díl: 1		Zemní práce				
1	113106121AJ	Rozebrání dlažeb z betonových dlaždic na sucho S1: 4	ks	4,00 4,00	45,00	180,00
2	113107112R00	Odstranění podkladu pl. 200 m2, kam. těžené tl. 20 cm stávající schodiště: 1,7*3,88	m2	6,60 6,60	114,00	751,94
3	113107515R00	Odstranění podkladu pl. 50 m2, kam. drcené tl. 15 cm S3: 1,822*11,995	m2	21,85 21,85	161,00	3 518,64
4	113108305R00	Odstranění podkladu pl. do 50 m2, živice tl. 5 cm S3: 1,822*11,995	m2	21,85 21,85	117,00	2 557,02
5	113109330R00	Odstranění podkladu pl. 50 m2, bet. prostý tl. 30 cm S3: 1,822*11,995	m2	21,85 21,85	787,00	17 198,81
6	131203101AJ	Hloubení jam soudrž hor 3 ručně Odkop zeminy kolem anglických dvorků: (2+1,6*2)*0,6*1,2*4	m3	14,98 14,98	578,00	8 656,13
7	181101111R00	Uprava pláně v zářezech se zhutněním - ručně schodiště: 1,7*3,88 S3N: 11,995*1,872	m2	29,05 6,80 22,45	48,00	1 394,43
8	713511371RT9	Nátěr protipož. třívrstvý Promapaint nosníků I a H R 15, poměr Am/V do 345 I světlík: 40	m2	40,00 40,00	779,00	31 160,00
Celkem za 1 Zemní práce						65 417,97
Díl: 11		Přípravné a přídružené práce				
9	111000110AJ	Dmtž + uložení + repase (likvidace) + zpětná Mtž fasádní prvky	soubor	1,00	58 500,00	58 500,00
10	1110001119	Stavební připomoc instalce - ZTI, topení, elektro VZT Položka obsahuje tyto práce: - frézování a vysekání drážek pro rozvody v dl. 600 mb - následné zacištění vysekávaných drážek - prostupy konstrukcí do D 200 v počtu 40 ks - následné zazdění prostupů - vyklizení aut a odvoz na skládku včetně uložení - uklid stavby	soubor	1,00	80 000,00	80 000,00
11	1111110102AJ	Provizorní oplocení výkopů v 2 m po celou dobu provádění práci kanalizace a ang. dvorek Severní strana: 50	m	50,00 50,00	450,00	22 500,00
12	111111010AJ	Provizorní zakrytí střechy a zabránění protečení objektu po celou dobu odstranění střešní konstr.	soubor	1,00	181 545,00	181 545,00
Celkem za 11 Přípravné a přídružené práce						342 545,00
Díl: 3		Svislé a kompletní konstrukce				
13	311238115R00	Zdivo POROTHERM 30 P+D P10 na MVC 5, tl. 300 mm dozdívky obvodového zdiva: jižní strana: (5,95-3,87)*11,8 severní strana: 5,78*0,6	m2	28,01 24,54 3,47	954,00	26 723,45
14	317121033RT3	Překlad nenosný do příčky Ytong překlad Ytong 1200 x 249 x 125 mm 207: 1 212: 1 208: 1 206: 1 216: 1	kus	5,00 1,00 1,00 1,00 1,00 1,00	665,00	3 325,00
15	317168131RT2	Překlad POROTHERM 7 vysoký 70x235x1250 mm pro orientované uložení 2NP okna: 4*8	kus	32,00 32,00	310,00	9 920,00
16	317234410R00	Vyzdívka mezi nosníky cihlami pálenými na MC	m3	0,98	4 389,00	4 279,28

Položkový rozpočet

Stavba :	2017/028 Oprava vnějšího pláště objektu Topolová 12	Rozpočet:
Objekt :	02 Rekonstrukce DPS	

P.č.	Číslo položky	Název položky	MJ	množství	cena / MJ	celkem (Kč)
		Vyzdívk a dozdění zdiva nad překladem:				
		PR1: (2,5*0,3)*0,25*4		0,75		
		PR2: (1,5*0,3)*0,25		0,11		
		PR3: (1,5*0,3)*0,25		0,11		
17	317944311RU2	Válcované nosníky č. 12 do připravených otvorů včetně dodávky profilu UPN 80 mm	t	0,09	31 500,00	2 932,65
		PT1: 5,75*0,0081		0,05		
		PT5: 5,75*0,0081		0,05		
18	317944313RT2	Válcované nosníky č. 14-22 do připravených otvorů včetně dodávky profilu I č. 14	t	0,07	31 500,00	2 343,60
		PR2: (1,3*0,0143)*4		0,07		
19	317944313RT3	Válcované nosníky č. 14-22 do připravených otvorů včetně dodávky profilu I č. 16	t	0,05	31 500,00	1 691,55
		PR3: (1,5*0,0179)*2		0,05		
20	317944313RT5	Válcované nosníky č. 14-22 do připravených otvorů včetně dodávky profilu I č. 20	t	0,63	31 500,00	19 807,20
		PR1: (3*0,0262)*8		0,63		
21	319201311R00	Vyrovnání povrchu zdiva maltou tl. do 3 cm	m2	24,62	226,00	5 565,09
		Vyrovnání koruny atiky: (24,366+16,475+43,826+16,135+6,26)*0,23		24,62		
22	342248114R00	Příčky POROTHERM 14 P+D na MVC 5, tl. 140 mm	m2	1,20	516,00	619,20
		Střešní výlez: (0,6*4)*0,5		1,20		
23	342254511AJ	Příčky z desek pórobetonových tl. 75 mm	m2	17,78	430,00	7 646,60
		Obezdění stoupaček ZTI:				
		215: (0,4*2)*3,48		2,78		
		202: (0,4*2)*3,48*2		5,57		
		209: (0,4*2)*3,48*2		5,57		
		210: (0,405+0,15)*3,48		1,93		
		205: (0,405+0,15)*3,48		1,93		
24	342255024RT1	Příčky z desek Ytong tl. 10 cm desky P 2 - 500, 599 x 249 x 100 mm	m2	44,86	484,00	21 710,30
		2NP:				
		2016: 0,6*3,6		2,16		
		213: 4,405*3,6		15,86		
		209: 2,355*3,6		8,48		
		204: 1,6*3,6		5,76		
		207: 3,5*3,6		12,60		
25	342255026RT1	Příčky z desek Ytong tl. 12,5 cm desky P 2 - 500, 599 x 249 x 125 mm	m2	140,38	641,00	89 984,86
		2NP:				
		216: (2,875+4,55+4,55+0,525)*3,6		45,00		
		212+213: 5,78*3,6		20,81		
		203 - 211: (5,78+2,355+1,6+3,6+5,78+1,6)*3,6		74,57		
26	342261111RXX	Příčka sádrokarton, ocel kce, 1x oplášt. tl. 75 mm desky standard tl. 12,5 mm, bez izolace	m2	46,68	720,00	33 611,16
		ZV: (1,759+0,5)*18,115		40,92		
		(2,55*1,759)*2		8,97		
		(2,55*1,259)		-3,21		
27	342261112RS1	Příčka sádrokarton, ocel kce, 1x oplášt. tl. 100 mm desky standard tl. 12,5 mm, izol. minerál tl. 6 cm	m2	8,51	740,00	6 297,40
		Příčka nad stěnou S1: 5,75*1,48		8,51		
28	342265122RT5	Uprava podkrovní sádrokarton, na ocel. rošt, šikmá desky standard tl. 12,5 mm, bez izolace	m2	46,19	730,00	33 721,04
		SV: 2,55*18,115		46,19		

Položkový rozpočet

Stavba :	2017/028 Oprava vnějšího pláště objektu Topolová 12	Rozpočet:
Objekt :	02 Rekonstrukce DPS	

P.č.	Číslo položky	Název položky	MJ	množství	cena / MJ	celkem (Kč)
29	392573211AJ	Otrysání beton schodiště 1NP: (0,15+0,3)*12*1,822 (0,3+1)*3,88	m2	14,88 9,84 5,04	622,00	9 257,10
Celkem za 3 Svlslé a kompletní konstrukce						279 435,51
Díl:	4	Vodorovné konstrukce				
30	213141131AJ	Mtž geotex -1:1 š do 3 m Podlaha pod technolog.zařiz.chlazení: 2*2	m2	4,00 4,00	22,00	88,00
31	416020111R00	Podhledy SDK, kovová kce.HUT, 1x deska RB 12,5 mm 216: 11,87 212: 18,59 203: 1,79 204: 1,79 205: 1,79 206: 4,54 207: 5,73 208: 2,36 209: 2,36 210: 3,19 211: 4,5	m2	58,51 11,87 18,59 1,79 1,79 1,79 4,54 5,73 2,36 2,36 3,19 4,50	550,00	32 180,50
32	416022223R00	Ocel.dvouúrov.křížový rošt,2x pro podhled z OSB 202: 3,06+3,06	m2	6,12 6,12	1 500,00	9 180,00
33	416051212R00	Podhl.,žur.oc.rošt,akustický tl.12,5,bez izol 215: 18,65 202: 14,69+15,99+11,22+14,1+7,13+10,3+13,29+14,59 214: 13,66	m2	133,62 18,65 101,31 13,66	1 610,00	215 128,20
34	416051222R00	Podhl. akustický uzavřený perforovaný SDK ,žur.oc.rošt, desky tl.12,5,bez lz Akustický podhled uzavřený: 202: 16,9	m2	16,90 16,90	1 450,00	24 505,00
35	416091081R00	Příplatek k podhledu sádrokart. za plochu do 2 m2 203: 1,79 204: 1,79 205: 1,79	m2	5,37 1,79 1,79 1,79	100,00	537,00
36	416091082R00	Příplatek k podhledu sádrokart. za plochu do 5 m2 206: 4,54 208: 2,36 209: 2,36 210: 3,19 211: 4,5	m2	16,95 4,54 2,36 2,36 3,19 4,50	70,00	1 186,50
37	416091083R00	Příplatek k podhledu sádrokart. za plochu do 10 m2 207: 5,73	m2	5,73 5,73	20,00	114,60
38	417321414R00	Ztužující pásy a věnce z betonu železového C 25/30 střešní výlez: (0,14*0,2)*(0,6*4)	m3	0,67 0,67	3 898,00	2 619,46
39	417351115R00	Bednění ztužujících pásů a věnců - zřízení Vyrovnání koruny atiky: (24,366+16,475+43,826+16,135+6,26)*0,2*2 střešní výlez: (0,75+0,6)*2*0,4 (0,6*4)*0,4	m2	44,86 42,82 1,08 0,96	450,00	20 189,16
40	417351116R00	Bednění ztužujících pásů a věnců - odstranění Vyrovnání koruny atiky: (24,366+16,475+43,826+16,135+6,26)*0,2*2 střešní výlez: (0,75+0,6)*2*0,4 (0,6*4)*0,4	m2	44,86 42,82 1,08 0,96	250,00	11 216,20

Položkový rozpočet

Stavba :	2017/028 Oprava vnějšího pláště objektu Topolová 12	Rozpočet:
Objekt :	02 Rekonstrukce DPS	

P.č.	Číslo položky	Název položky	MJ	množství	cena / MJ	celkem (Kč)
41	417361221R00	Výztuž ztužujících pásů, věnců a stropů síťeň výlez: 0,01	t	0,01 0,01	29 900,00	299,00
42	433121121R00	Osazování železobetonových schodnic Venkovní schodiště: 12	kus	12,00 12,00	766,00	9 192,00
43	596811111AJ	Kladení dlaždic kom.pro pěši.včetně dlaždic betonových HBB 50/50/5 cm Podlaha pod technolog.zařiz.chlazení: 2*2	m2	4,00 4,00	278,00	1 112,00
44	80103333AJ	Bambusová rohož kotvená do ocel. rámu 202: 2,7*5,25	m2	14,18 14,18	412,00	5 840,10
45	67352027	Geotextilie silniční PK-Tex PP 60 230 g/m2 Podlaha pod technolog.zařiz.chlazení: 2*2	m2	4,00 4,00	79,00	316,00
Celkem za 4 Vodorovné konstrukce						333 703,72
Díl: 5 Komunikace						
46	564732111R00	Podklad z kam.drceného 0-63 s výplň.kamen. 10 cm schodiště: 1,7*3,88 S3N: 11,995*1,872	m2	29,05 6,60 22,45	152,00	4 415,69
47	564811111R00	Podklad ze šterkodriti 8-6 mm po zhuštění tloušťky 5 cm S3N: 11,995*1,872	m2	22,45 22,45	68,00	1 526,91
48	596215020R00	Kladení zámkové dlažby tl. 6 cm do drtě tl. 3 cm S3N: 11,995*1,872	m2	22,45 22,45	281,00	6 309,74
49	596291111R00	Řezání zámkové dlažby tl. 60 mm S3N: 11,995*1,88	m	13,88 13,88	113,00	1 567,88
50	59245020	Dlažba zámková H-PROFIL 20x16,5x6 cm přírodní S3N: (11,995*1,872)*1,1	m2	24,70 24,70	233,00	5 755,12
51	998223011R00	Přesun hmot, pozemní komunikace, kryt dlaždění	t		1 674,00	
Celkem za 5 Komunikace						19 575,34
Díl: 61 Úpravy povrchů vnitřní						
52	61001101111	Provedení penetrace podkladu pro novou štukovou omítku S1N: strop 2NP: (5,8*16,2)+(14*9,6)+(23,85*7,4)+(6*23,85) Z2N+Z3N: (15,675+43,7)*2*3,5	m2	963,58 547,95 415,63	40,00	38 543,00
53	612421331RT2	Oprava vápen.omítek stěn do 30 % pl. - štukových s použitím suché maltové směsi oprava stávajících omítek: 202: (3,77+6,475+5,78+6,475+0,25+6,475+5,78+6,475+0,25+6,475+5,75+6,475+0,25+6,475+5,69+6,475+13,99+1,25+3+4,55+6,2+14,9+5,75+0,3+5,75+5,73+5,75+6,35+1,075+5,78+0,9+6,08)*3,48 Oprava omítek po osekání obkladů: 115: (5,7+4,904)*2*2,62	m2	635,59 580,03 55,57	116,00	73 728,90
54	612421626R00	Omítka vnitřní zdíva, MVC, hladká Plocha pod nové obklady: 2NP: 203: 1,119*3,5 204: 1,119*3,5 205: 1,119*3,5 206: 1,6*3,5 208: 1*3,5 209: 1*3,5	m2	24,35 3,92 3,92 3,92 5,60 3,50 3,50	210,00	5 113,40
55	612421637R00	Omítka vnitřní zdíva, MVC, štuková	m2	23,66	265,00	6 270,96

SP

Položkový rozpočet

Stavba :	2017/028 Oprava vnějšího pláště objektu Topolová 12	Rozpočet:
Objekt :	02 Rekonstrukce DPS	

P.č.	Číslo položky	Název položky	MJ	množství	cena / MJ	celkem (Kč)
		v místě sloupů SL1:				
		202: (0,6+0,25)*2*3,48*4		23,66		
56	612421637R00	Omrítka vnitřní zdiva, MVC, štuková	m2	20,61	265,00	5 462,18
		dozdívky obvodového zdiva:				
		jižní strana: (5,95-3,87)*11,8		24,54		
		-(1,5*2+0,7)*0,25*8		-7,40		
		severní strana: 5,78*0,6		3,47		
57	612425931RT2	Omrítka vápenná vnitřního ostění - štuková s použitím suché maltové směsi	m2	22,07	438,00	9 664,91
		2NP: (1,5*2+0,7)*0,25*8		7,40		
		211: (1,97*2+0,8)*0,3		1,42		
		210: (1,97*2+0,8)*0,3		1,42		
		213: (1,97*2+0,8)*0,3		1,42		
		202: (3*2+3)*0,25*3		6,75		
		(2,5+2,4*2)*0,25*2		3,65		
58	612471411R00	Uprava vnitřních stěn aktlováním štukem	m2	1 057,87	126,00	133 291,57
		Nové plíčky a oprava stávajících omítek:				
		212: (5,78+4,405*2)*3,48		50,77		
		213: (1,46+4,405*2)*3,48		35,74		
		214: (5,75+4,58*2)*3,48		51,89		
		216: (2,875+4,43)*2*3,48		50,84		
		215: (6,35+5,8)*2*3,48		84,56		
		202:				
		(3,77+6,475+5,78+6,475+0,25+6,475+5,78+6,475+0,25+6,475+5,75+6,475+0,25+6,475+5,69+6,475+13,99+1,25+3+4,55+6,2+14,9+5,75+0,3+5,75+5,73+5,75+6,35+1,075+5,78+0,9+6,08)*3,48		580,03		
		203: (1,6+1,19)*2*1,7		9,49		
		204: (1,6+1,119)*2*1,7		9,24		
		205: (1,6+1,119)*2*1,7		9,24		
		206: (2,84+1,6)*2*1,7		15,10		
		207: (1,6+3,6)*2*3,1		32,24		
		208: (2,355+1)*2*1,7		11,41		
		209: (2,355+1)*2*1,7		11,41		
		210: (2,355+1,35)*2*3,1		22,97		
		211: (2,815+1,6)*2*3,1		27,37		
		115: (5,7+4,904)*2*2,62		55,57		
59	612481211RT2	Montáž výztužné sítě (perlinky) do stěrky-stěny včetně výztužné sítě a stěrky tmelu	m2	411,92	179,00	73 734,18
		Obezpečení stoupaček ZTI:				
		215: (0,4*2)*3,48		2,78		
		202: (0,4*2)*3,48*2		5,57		
		209: (0,4*2)*3,48*2		5,57		
		210: (0,405+0,15)*3,48		1,93		
		205: (0,405+0,15)*3,48		1,93		
		Začátek provozního součtu				
		2NP:				
		216: (2,875+4,55+4,55+0,525)*3,6		45,00		
		212+213: 5,78*3,6		20,81		
		203 - 211: (5,78+2,355-1,6+3,6+5,78+1,6)*3,6		74,57		
		2NP:				
		2016: 0,6*3,6		2,16		
		213: 4,405*3,6		15,86		

Položkový rozpočet

Stavba :	2017/028 Oprava vnějšího pláště objektu Topolová 12	Rozpočet:
Objekt :	02 Rekonstrukce DPS	

P.č.	Číslo položky	Název položky	MJ	množství	cena / MJ	celkem (Kč)
		209: 2,355*3,6		8,48		
		204: 1,6*3,6		5,76		
		207: 3,5*3,6		12,60		
		Konec provozního součtu		185,24		
		185,238*2		370,48		
		v místě sloupů SL1:				
		202: (0,6+0,25)*2*3,48*4		23,66		
60	612904112AJ	Očištění stropu tlakovou vodou složitost 1 - 2	m2	372,70	61,00	22 734,70
		2NP:				
		206: 30,77		30,77		
		207: 30,91		30,91		
		208: 30,82		30,82		
		209: 18,91		18,91		
		210: 13,44		13,44		
		211: 37,08		37,08		
		212: 37,26		37,26		
		213: 36,57		36,57		
		215: 3,85		3,85		
		216: 5,69		5,69		
		217: 8,05		8,05		
		200: 94,62		94,62		
		201: 1,73		1,73		
		202: 3,56		3,56		
		203: 7,94		7,94		
		204: 3,56		3,56		
		205: 7,94		7,94		
	Celkem za 61	Upravy povrchů vnitřní				368 543,80
Díl:	62	Upravy povrchů vnější				
61	620991121R00	Zakrytí výplně vnějších otvorů z lešení	m2	177,97	31,00	5 516,93
		1NP: (1,16*0,58)*4		2,69		
		(1,47*1,16)*2		3,41		
		(0,9*1,2)*3		3,24		
		(1,17*0,6)*4		2,81		
		2NP: (5,8*2,4)*7		97,44		
		(0,7*1,5)*8		8,40		
		19,49*2,4		46,78		
		4*3,3		13,20		
62	622252001A.J	Mříž základací soklová lišta zateplení	m	108,73	65,00	7 067,45
		16,475+16,475+6,425+24,72+44,635		108,73		
63	622311113R00	Dilatační profil fasádní	m	30,66	184,00	5 641,44
		Z3N:4,38*7		30,66		
64	622311330R00	Zatepl.systém Baumit, fasáda, EPS F plus tl. 50 mm	m2	5,75	721,00	4 143,80
		1NP:				
		Zateplená plocha podhledu: 0,64*7,275		4,66		
		0,15*7,275		1,09		
65	622311330RT1	Zatepl.systém, fasáda, EPS F plus tl. 30 mm s omítkou, lepidlo	m2	29,44	791,00	23 283,40
		1NP:				
		plocha podhledu nad vraty: 0,64*37,26		23,85		
		0,15*37,26		5,59		
66	622311434RW3	Zatepl.systém, fasáda, EPS G.140 mm kotvy, omítko	m2	302,28	957,00	289 278,71
		Z3N:				

Položkový rozpočet

Stavba :	2017/028 Oprava vnějšího pláště objektu Topolová 12	Rozpočet:
Objekt :	02 Rekonstrukce DPS	

P.č.	Číslo položky	Název položky	MJ	množství	cena / MJ	celkem (Kč)
		východní strana: 16,475*4,38		72,16		
		podhled: 3,366*1,725		5,81		
		západní strana: 16,475*3,42		56,34		
		jížní strana: 44,635*4,38		195,50		
		0,5		0,50		
		-(19,49*2,4)		-46,78		
		-(5,8*2,4)*2		-27,84		
		-(0,7*1,5)*8		-8,40		
		severní strana: (24,72+6,425)*4		124,58		
		-(5,8*2,4)*5		-69,60		
67	622311524RU1	Zateplovací systém , sokl, XPS tl. 140 mm s mozaikovou omítkou 5,5 kg/m2	m2	22,25	1 549,00	34 462,15
		Z1SN: 24,72*0,9		22,25		
68	622311525RT1	Zateplovací systém , sokl, XPS tl. 160 mm s omítkou , lepidlo	m2	47,18	1 298,00	61 242,50
		ZV: (1,759+0,5)*18,115		40,92		
		(2,55*1,759)*2+0,5		9,47		
		-(2,55*1,259)		-3,21		
69	622311734RU4	Zatepl.syst., fasáda, miner.desky KV 140 mm s omítkou Soklovou, lepidlo	m2	14,83	1 711,00	25 369,85
		západní strana: 16,475*0,9		14,83		
70	622391002R00	Příplatek-mtž KZS podhledu, izolant, stěrka+výzt. tk.	m2	40,91	179,00	7 322,89
		1NP:				
		plocha podhledu nad vraty:				
		tl.izolantu 30 mm: 0,64*37,26		23,85		
		0,15*37,26		5,59		
		tl. izolantu 50 mm: 0,64*7,175		4,59		
		0,15*7,175		1,08		
		tl. izolantu 140 mm: 3,366*1,725		5,81		
71	622401939R00	Příplatek za provedení styku 2 odstínů omítek	m	102,11	100,00	10 211,00
		4+4+4+4+23+44,635+18,475		102,11		
72	622421131R00	Omítka vnější stěn, MVC, hladká, složitost 1-2	m2	28,01	220,00	6 162,64
		dozdívky obvodového zdiva:				
		jížní strana: (5,95-3,87)*11,8		24,54		
		severní strana: 5,78*0,6		3,47		
73	622422231R00	Oprava vnějších omítek vápen. drásan. II. do 20 %	m2	511,83	126,00	64 491,06
		2NP:				
		západní strana: 16,475*0,9		14,83		
		Z1SN: 24,72*0,9		22,25		
		Z3N:				
		východní strana: 16,475*4,38		72,16		
		západní strana: 16,475*3,42		56,34		
		jížní strana: 44,635*4,38		195,50		
		-(19,49*2,4)		-46,78		
		-(5,8*2,4)*2		-27,84		
		-(0,7*1,5)*8		-8,40		
		severní strana: (24,72+6,425)*4		124,58		
		-(5,8*2,4)*5		-69,60		
		1NP:				
		(16,475+44,635+24,72+6,425)*2,4		221,41		
		-(2,4*1,48)*12		-42,62		
74	622471318RP1	Nátěr nebo nástřik stěn vnějších, složitost 3 - 4 hmota silikonová Akronát	m2	178,79	241,00	43 087,91

Položkový rozpočet

Stavba :	2017/028 Oprava vnějšího pláště objektu Topolová 12	Rozpočet:
Objekt :	02 Rekonstrukce DPS	

P.č.	Číslo položky	Název položky	MJ	množství	cena / MJ	celkem (Kč)
		Položka obsahuje 1x penetraci podkladu a 2x nátěr. Položka nátěru platí pro jakoukoliv barvu v provedení a spotřebě hmot podle předpisu výrobce. Spotřeba nátěru je 0,6 kg/m ² . Směrná tloušťka u nátěru je cca 1 mm, u náštříku cca 2 mm.				
		1NP:				
		(16,475+44,635+24,72+6,425)*2,4		221,41		
		-(2,4*1,48)*12		-42,62		
75	622472132R00	Omítka stěn vnější z MS akrylátová slož. II. ručně	m ²	4,54	347,00	1 576,35
		1NP:				
		vnější podhled u schodiště: 1,35*3,365		4,54		
76	622473186R00	Příplatek za rohovník vnější omítek ze suché směsi	m	38,86	45,00	1 748,70
		1NP:				
		plocha podhledu nad vraty: 0,8+0,8+37,26		38,86		
77	622473187R00	Příplatek za okenní lištu (APU) s okapničkou - montáž	m	108,73	46,00	5 001,58
		16,475+16,475+6,425+24,72+44,635		108,73		
78	622473187RT2	Příplatek za okenní lištu (APU) - montáž včetně dodávky lišty	m	147,22	46,00	6 772,10
		2NP:(1,5*2+0,7)*8		29,60		
		(2,4*2+5,8)*3		31,80		
		(2,4*2)+19,49		24,29		
		(1,66*2)*5,78		19,19		
		(2,4*2+5,78)*3		31,74		
		(3,3*2)+4		10,60		
79	622481211RT6	Montáž výztužné sítě do stěrkového tmelu včetně výztužné sítě a stěrkového tmelu	m ²	4,54	179,00	813,16
		1NP:				
		vnější podhled u schodiště: 1,35*3,365		4,54		
80	622611111AJ	Nátěr 1-penetr vnější ručně	m ²	552,49	251,00	138 675,69
		P2N: (5,8*16,2)+(14*9,6)+(23,85*7,4)+(6*23,85)		547,95		
		P2E: 1,35*3,365		4,54		
81	622904112R00	Očištění fasád tlakovou vodou složitost 1 - 2	m ²	707,07	35,00	24 747,58
		2NP:				
		západní strana: 16,475*0,9		14,83		
		Z1SN: 24,72*0,9		22,25		
		Z3N:				
		východní strana: 16,475*4,38		72,16		
		západní strana: 16,475*3,42		56,34		
		jižní strana: 44,635*4,38		195,50		
		severní strana: (24,72+6,425)*4		124,58		
		1NP:				
		(16,475+44,635+24,72+6,425)*2,4		221,41		
82	626601211RT1	Těsnění okenní spáry, ostění, PT fólie+ PP páska folie š. 70 mm, páska tl. 2 mm, š. 10 mm	m	183,30	100,00	18 329,96
		2NP:(1,5*2+0,7)*8		29,60		
		(2,4*2+5,8)*3		31,80		
		(2,4*2)+19,49		24,29		
		(1,66*2)*5,78		19,19		
		(2,4*2+5,78)*3		31,74		
		(3,3*2)+4		10,60		
		1NP:(0,56*2+1,16)*4		9,12		
		(1,16*2+1,47)*2		7,58		
		(1,2*2+0,9)*3		9,90		
		(0,6*2+1,17)*4		9,48		

Položkový rozpočet

Stavba :	2017/028 Oprava vnějšího pláště objektu Topolová 12	Rozpočet:
Objekt :	02 Rekonstrukce DPS	

P.č.	Číslo položky	Název položky	MJ	množství	cena / MJ	celkem (Kč)
83	626601229RT3	Těsnění oken.spáry,parapet,PT folie+PP folie+páska PT folie š.100 mm; PP folie š.100 mm+páska tl.6 mm 2NP:0,7*8 5,8*3 19,49 2*5,78 5,78*3 4 1NP:1,16*4 1,47*2 0,9*3 1,17*4	m	90,35 5,60 17,40 19,49 11,56 17,34 4,00 4,64 2,94 2,70 4,68	100,00	9 035,00
84	553420165	Lišta zakládací 501118 AL 1,0 183 mm l=2 m Začátek provozního součtu 16,475+16,475+6,425+24,72+44,635 Konec provozního součtu 112	m	112,00 108,73 108,73 112,00	122,00	13 664,00
Celkem za 62 Úpravy povrchů vnější						807 645,86
Díl:	63	Podlahy a podlahové konstrukce				
85	631311123A.J	Mazanina -12cm C12/15 201: 1,26*0,1	m3	0,13 0,13	4 128,00	520,13
86	631313621R00	Mazanina betonová tl. 8 - 12 cm C 20/25 Vnější schodiště: (1,8*3,88)*0,1	m3	0,70 0,70	3 967,00	2 770,55
87	631319173R00	Příplatek za stržení povrchu mazaniny tl. 12 cm Vnější schodiště: (1,8*3,88)*0,1	m3	0,70 0,70	100,00	69,84
88	631361921RT5	Výztuž mazanin svařovanou síť průměr drátu 6,0, oka 150/150 mm KH20 Vnější schodiště: (1,8*3,88)*0,003301	t	0,02 0,02	27 000,00	623,70
89	632411115RT1	Potěr ze SMS Cemix, ruční zpracování, tl. 15 mm samonivelační anhydritový potěr 20 Cemix 110 j S1N: 43,745*16,134 -(18,11*2,55) -(6,66*13,95)	m2	566,69 705,78 -46,18 -92,91	328,00	185 875,73
90	632451024R00	Vyrovnávací potěr MC 15, v pásu, tl. 50 mm Doplnění podl. po vybouraných příčkách: 2NP: 210: (3,09+4,45)*0,15 215 - 217: (1,94+1,94+3+2,06+4,01)*0,15 218: (5,8*3,48)*0,15 214: (0,6+0,3)*0,15 201 - 205: (5,8+5,8+3,714+1,01+1,01+4,2+2,1+2,1+1,4+1,1+1,4+1,4)*0,15 209: 5,78*0,15 211: 5,8*0,15 206: 5,8*0,15 207: 5,8*0,15 208: 5,736*0,15 213: 5,736*0,15 212: 5,8*0,15 200: 3,77*0,15 Parapety oken: jižní strana: (0,7*0,25)*8*2 severní strana: 5,78*0,25*2	m2	23,20 1,13 1,94 3,03 0,14 4,64 0,87 0,87 0,87 0,87 0,86 0,86 0,87 0,57 2,80 2,89	221,00	5 127,09

Položkový rozpočet

Stavba :	2017/028 Oprava vnějšího pláště objektu Topolová 12	Rozpočet:
Objekt :	02 Rekonstrukce DPS	

P.č.	Číslo položky	Název položky	MJ	množství	cena / MJ	celkem (Kč)
	Celkem za	63 Podlahy a podlahové konstrukce				194 987,04
Díl:	64	Výplně otvorů				
91	642942111RU3	Osazení zárubní dveřních ocelových, pl. do 2,5 m2 včetně dodávky zárubně 70 x 197 x 16 cm	kus	5,00	1 426,00	7 130,00
		D1:				
		209: 1		1,00		
		203: 1		1,00		
		204: 1		1,00		
		205: 1		1,00		
		208: 1		1,00		
92	642942111RU4	Osazení zárubní dveřních ocelových, pl. do 2,5 m2 včetně dodávky zárubně 80 x 197 x 16 cm	kus	1,00	1 511,00	1 511,00
		D3:				
		216: 1		1,00		
93	642942111RU5	Osazení zárubní dveřních ocelových, pl. do 2,5 m2 včetně dodávky zárubně 90 x 197 x 16 cm	kus	3,00	1 573,00	4 719,00
		D6:				
		212: 1		1,00		
		207: 1		1,00		
		206: 1		1,00		
94	642944121RU4	Osazení ocelových zárubní dodatečně do 2,5 m2 včetně dodávky zárubně 80x197x16 cm	kus	2,00	1 511,00	3 022,00
		D3:				
		213: 1		1,00		
		210: 1		1,00		
	Celkem za	64 Výplně otvorů				16 382,00
Díl:	91	Doplňující práce na komunikaci				
95	916331111A.J	Osaz zahradní obrubník beton -opéra	m	12,00	188,00	2 255,06
		S3N: 11,995		12,00		
96	919735122R00	Řezání stávajícího betonového krytu tl. 5 - 10 cm Vyřezal bet. podlahy v místě nových příček:	m	102,91	188,00	19 347,08
		2NP:				
		216: (2,875+4,55+4,55+0,525)*2		25,00		
		212+213: 5,78*2		11,56		
		203 - 211: (5,78+2,355+1,6+3,6+5,78+1,6)*2		41,43		
		210: 0,6*2		1,20		
		213: 4,405*2		8,81		
		209: 2,355*2		4,71		
		204: 1,6*2		3,20		
		207: 3,5*2		7,00		
97	59217336	Obrubník zahradní ABO 11-20 1000/50/250 mm	kus	13,00	75,00	975,00
	Celkem za	91 Doplnující práce na komunikaci				22 577,14
Díl:	94	Lešení a stavební výťahy				
98	941941031R00	Montáž lešení leh.rad.s podlahami,š.do 1 m, H 10 m	m2	745,95	35,00	26 108,09
		(16,475+46,635+25,72+7,425)*7		673,79		
		16,475*4,38		72,16		
99	941941192RT4	Příplatek za každý měsíc použití lešení k pol.1032 lešení systémové	m2	1 491,89	31,00	46 248,62
		Začátek provozního součtu				
		(16,475+46,635+25,72+7,425)*7		673,79		
		16,475*4,38		72,16		
		Konec provozního součtu		745,95		
		745,9455*2		1 491,89		

Položkový rozpočet

Stavba : 2017/028 Oprava vnějšího pláště objektu Topolová 12		Rozpočet:
Objekt : 02 Rekonstrukce DPS		

P.č.	Číslo položky	Název položky	MJ	množství	cena / MJ	celkem (Kč)
100	941941500R00	Dovoz a odvoz 500 - 1000 m2 pro pronajatá lešení 20*2	km	40,00 40,00	110,00	4 400,00
101	941941841R00	Demontáž lešení leh.fad.s podlehami,š.1,2 m,H 10 m (16,475+46,635+25,72+7,425)*7 16,475*4,38	m2	745,95 673,79 72,16	25,00	18 648,64
102	941955003R00	Lešení lehké pomocné, výška podlahy do 2,5 m P2N: (5,8*16,2)+(14*9,6)+(23,85*7,4)+(6*23,85) S1N: (5,8*16,2)+(14*9,6)+(23,85*7,4)+(6*23,85)	m2	1 095,90 547,95 547,95	55,00	60 274,50
103	944944011R00	Montáž ochranné sítě z umělých vláken (16,475+46,635+25,72+7,425)*7 16,475*4,38	m2	745,95 673,79 72,16	5,00	3 729,73
104	944944031R00	Příplatek za každý měsíc použití sítě k pol. 4011 Začátek provozního součtu (16,475+46,635+25,72+7,425)*7 16,475*4,38 Konec provozního součtu 745,9455*2	m2	1 491,89 673,79 72,16 745,95 1 491,89	9,00	13 427,02
105	944944081R00	Demontáž ochranné sítě z umělých vláken (16,475+46,635+25,72+7,425)*7 16,475*4,38	m2	745,95 673,79 72,16	3,00	2 237,84
Celkem za 94 Lešení a stavební výtahy						175 074,43
Díl:	95	Dokončovací konstrukce na pozemních stavbách				
106	952901110R00	Čištění mytím vnějších ploch oken a dveří Začátek provozního součtu 1NP: (1,16*0,58)*4 (1,47*1,16)*2 (0,9*1,2)*3 (1,17*0,6)*4 2NP: (5,8*2,4)*7 (0,7*1,5)*8 19,49*2,4 4*3,3 Konec provozního součtu 177,9656*2	m2	355,93 2,69 3,41 3,24 2,81 97,44 8,40 46,78 13,20 177,97 355,93	15,00	5 338,97
107	952901111R00	Vyčištění budov o výšce podlaží do 4 m P2N: (5,8*16,2)+(14*9,6)+(23,85*7,4)+(6*23,85) S1N: (5,8*16,2)+(14*9,6)+(23,85*7,4)+(6*23,85)	m2	1 095,90 547,95 547,95	50,00	54 795,00
108	952902121A.J	Zametení drsné podlaha S1N: 566,6943 2NP: (5,8*16,2)+(14*9,6)+(23,85*7,4)+(6*23,85)	m2	1 114,64 566,69 547,95	5,00	5 573,22
Celkem za 95 Dokončovací konstrukce na pozemních stavbách						65 707,19
Díl:	96	Bourání konstrukcí				
109	962031132R00	Bourání příček cihelných tl. 10 cm 2NP: 201 - 205: (5,8+5,8+3,714+1,01+1,01+4,2+2,1+2,1+1,4+1,4+1,4)*3,48 209: 5,78*3,48 211: 5,8*3,48 206: 5,8*3,48 207: 5,8*3,48 208: 5,736*3,48 213: 5,736*3,48	m2	261,54 107,65 20,11 20,18 20,18 20,18 19,96 19,96	70,00	18 308,00

Položkový rozpočet

Stavba :	2017/028 Oprava vnějšího pláště objektu Topolová 12	Rozpočet:
Objekt :	02 Rekonstrukce DPS	

P.č.	Číslo položky	Název položky	MJ	množství	cena / MJ	celkem (Kč)
		212: 5,8*3,48		20,18		
		200: 3,77*3,48		13,12		
110	962032231R00	Bourání zdiva z cihel pálených na MVC	m3	11,33	510,00	5 776,77
		2NP:				
		213: (0,4*0,25)*3,48*2		0,70		
		1,6*1,3		2,08		
		212: (0,4*0,25)*3,48*2		0,70		
		1,8*1,3		2,08		
		211: (2,5*3,3)*0,25		2,06		
		208: (2,5*3,3)*0,25		2,06		
		206: (1*2,2)*0,25*3		1,65		
111	962032314R00	Bourání pilířů cihelných	m3	0,28	789,00	223,68
		2NP:				
		218: (0,3*0,5)*1,89		0,28		
112	962036412R00	DMTZ SDK předstěny, 1x kov kce, 1x oplášť 12,5 mm	m2	10,87	174,00	1 891,90
		115: 4,15*2,62		10,87		
113	962042321R00	Bourání zdiva nadzákladového z betonu prostého	m3	2,14	1 410,00	3 018,53
		Anglické dvorky: (1,8+1,33*2)*1,2*0,1*4		2,14		
114	963012510R00	Bourání stropů z desek žb. š. 30 cm, tl. do 14 cm	m3	4,98	2 236,00	11 124,99
		krycí žmsa: (0,7*0,135)*36,887		3,49		
		anglické dvorky: (2*1,33)*0,14*4		1,49		
115	963012520R00	Bourání stropů z panelů žb. š. 30 cm, tl. nad 14 cm	m3	0,07	1 821,00	116,71
		2NP:				
		otvor pro střešní výlez: (0,6*0,6)*0,2		0,07		
116	963042819R00	Bourání schodišťových stupňů betonových	m	20,40	136,00	2 774,40
		Venkovní schodiště: 1,7*12		20,40		
117	965041341R00	Bourání lehčených mazanin tl. 10 cm, nad 4 m2	m3	0,43	998,00	425,15
		201: 4,26*0,1		0,43		
118	965041441RT4	Bourání lehčených mazanin tl. nad 10 cm, nad 4 m2	m3	32,88	989,00	32 523,17
		pneumat. kladivo, tl. mazaniny 10 - 15 cm				
		Plymosilikátový panel:				
		S1+S2: (1,25*2+13,174)*1,25*0,15		2,94		
		(7,75*1,25)*0,15		1,45		
		(3,299*1,25)*0,15		0,62		
		(14*1,25)*0,15		2,63		
		(6,4*1,25)*0,15		1,20		
		(21,69*1,48)*0,15		4,82		
		(1,48+13,174+1,48)*1,48*0,15		3,58		
		(40,959*1,48)*0,15		9,09		
		(18,115+2,55+0,6+0,6)*2*0,15		6,56		
119	965042121RT1	Bourání mazanin betonových tl. 10 cm, pl. 1 m2 ručně tl.	m3	0,59	2 418,00	1 420,82
		mazaniny 5 - 8 cm				
		Výřezání bet. podlahy v místě nových příček:				
		Začátek provozního součtu				
		2NP:				
		216: (2,875+4,55+4,55+0,525)*0,15		1,88		
		212+213: 5,78*0,15		0,87		
		203 - 211: (5,78+2,355+1,6+3,6+5,78+1,6)*0,15		3,11		
		216: 0,6*0,12		0,07		
		213: 4,405*0,12		0,53		
		209: 2,355*0,12		0,28		
		204: 1,6*0,12		0,19		

Položkový rozpočet

Stavba :	2017/028 Oprava vnějšího pláště objektu Topolová 12	Rozpočet:
Objekt :	02 Rekonstrukce DPS	

P.č.	Číslo položky	Název položky	MJ	množství	cena / MJ	celkem (Kč)
		207: 3,5*0,12		0,42		
		Konec provozního součtu		7,34		
		7,3445*0,08		0,59		
120	965042141RT3	Bourání mazanin betonových tl. 10 cm, nad 4 m2 pneumat. kladivo,	m3	22,67	1 786,00	40 484,69
		S1+S2: 566,6943*0,04		22,67		
121	965048150R00	Dočištění povrchu po vybourání dlažeb, tmel do 50%	m2	119,35	141,00	16 828,35
		2NP:				
		200: 94,62		94,62		
		201: 1,73		1,73		
		202: 3,56		3,56		
		203: 7,94		7,94		
		204: 3,56		3,56		
		205: 7,94		7,94		
122	965081213A.J	Bour dlažd keram tl -10 mm >1m2	m2	119,35	47,00	5 609,45
		2NP:				
		200: 94,62		94,62		
		201: 1,73		1,73		
		202: 3,56		3,56		
		203: 7,94		7,94		
		204: 3,56		3,56		
		205: 7,94		7,94		
123	965081702R00	Bourání soklíků z dlažeb keramických	m	55,56	21,00	1 166,80
		2NP:				
		200: (6,06+17,951+3,77)*2		55,56		
124	968061112R00	Vyvěšení okenních křidel pl. do 1,5 m2	kus	64,00	20,00	1 280,00
		2NP:				
		Jižní strana: (4*4)+13		29,00		
		severní strana: 4*4		16,00		
		západní strana:				
		1NP:				
		severní strana: 4		4,00		
		Jižní strana: 4		4,00		
		východní strana: (2*2)+3		7,00		
		severní strana: 4		4,00		
125	968061113R00	Vyvěšení dřevěných okenních křidel pl. nad 1,5 m2	kus	45,00	20,00	900,00
		2NP:				
		Jižní strana: (4*4)+13		29,00		
		severní strana: 4*4		16,00		
126	968061125R00	Vyvěšení dřevěných křidel pl. do 2 m2	kus	25,00	25,00	625,00
		1NP:				
		115: 1		1,00		
		111: 1		1,00		
		2NP:				
		203: 2		2,00		
		205: 2		2,00		
		202: 2		2,00		
		204: 2		2,00		
		201: 1		1,00		
		210: 1		1,00		
		209: 1		1,00		
		211: 2		2,00		

Položkový rozpočet

Stavba :	2017/028 Oprava vnějšího pláště objektu Topolová 12	Rozpočet:
Objekt :	02 Rekonstrukce DPS	

P.č.	Číslo položky	Název položky	MJ	množství	cena / MJ	celkem (Kč)
		206: 1		1,00		
		212: 1		1,00		
		207: 1		1,00		
		213: 2		2,00		
		208: 1		1,00		
		215: 1		1,00		
		216: 1		1,00		
		217: 1		1,00		
		218: 1		1,00		
127	968061126R00	Vyvěšení dřevěných dveřních křidel pl. nad 2 m2	kus	2,00	40,00	80,00
		200: 2		2,00		
128	968062355R00	Vybourání dřevěných rámu oken dvojitých	m2	128,32	211,00	27 074,70
		2NP: (5,8*2,4)*4		55,68		
		(19,49*2,4)+(5,8*2,4)		60,70		
		1NP: (1,16*0,56)*4		2,60		
		(1,47*1,18)*2		3,47		
		(0,9*1,2)*3		3,24		
		(1,17*0,6)*3		2,11		
		1,17*0,45		0,53		
129	968072455R00	Vybourání kovových dveřních zárubní pl. do 2 m2	m2	30,54	294,00	8 977,29
		2NP:				
		203: (0,6*1,97)*2		2,36		
		205: (0,6*1,97)*2		2,36		
		202: (0,8*1,97)*2		3,15		
		204: (0,8*1,97)*2		3,15		
		201: 0,6*1,97		1,18		
		210: 0,9*1,97		1,77		
		209: 0,8*1,97		1,58		
		211:				
		206: 0,8*1,97		1,58		
		212: 0,8*1,97		1,58		
		207: 0,8*1,97		1,58		
		213:				
		208: 0,8*1,97		1,58		
		215: 0,6*1,97		1,18		
		216: 0,6*1,97		1,18		
		217: 0,8*1,97		1,58		
		218: 0,8*1,97		1,58		
		1NP:				
		115: 0,8*1,97		1,58		
		111: 0,8*1,97		1,58		
130	968072456R00	Vybourání kovových dveřních zárubní pl. nad 2 m2	m2	17,16	203,00	3 483,48
		2NP:				
		211: 1,6*3,3		5,28		
		213: 1,6*3,3		5,28		
		200: 2*3,3		6,60		
131	968072641R00	Vybourání kovových stěn, kromě výkladních	m2	13,20	116,00	1 531,20
		2NP: 4*3,3		13,20		
	Celkem za	Řešení konstrukcí				185 645,08
Díl: 97		Prorážení otvorů				
132	970031080R00	Vrtání jádrové do zdiva cihelného do D 80 mm	m	7,50	695,00	5 212,50
		prostory zdiv: 0,25*30		7,50		

58

Položkový rozpočet

Stavba :	2017/028 Oprava vnějšího pláště objektu Topolová 12	Rozpočet:
Objekt :	02 Rekonstrukce DPS	

P.č.	Číslo položky	Název položky	MJ	množství	cena / MJ	celkem (Kč)
133	970033080R00	Přip. za jádr. vrst. ve H nad 1,5 m cihel do D 80mm prostory zdmi: 0,25*30	m	7,50 7,50	310,00	2 325,00
134	970034080R00	Přip. za jádr. vrst. vod. ve stěně cihel do D 80 mm prostory zdmi: 0,25*30	m	7,50 7,50	205,00	1 537,50
135	970036080R00	Přip. jádr. vrst. stropu cihelného do D 80 mm prostory zdmi: 0,25*30	m	7,50 7,50	200,00	1 500,00
136	970241150R00	Fezání prostého betonu hl. řezu 150 mm krycí hmota: 36,887 nový střešní výlez 2NP: 0,6*4	m	39,29 36,89 2,40	459,00	18 032,73
137	974031199AJ	Vyčištění spar stropu strop 2 NP: (5,78*14)+(5,8*14)+(5,8*14)+(5,736*14)+(6*8)+(6*8)+(5,8*14)	m	500,82 500,82	20,00	10 016,48
138	978011141R00	Odstranění rabičového podhledu 2NP: 214: 163,91 218: 33,47	m2	197,38 163,91 33,47	20,00	3 947,60
139	978011191R00	Otlučení omítek vnitřních vápenných stropů do 100% 2NP: 206: 30,77 207: 30,91 208: 30,82 209: 18,91 210: 13,44 211: 37,08 212: 37,26 213: 36,57 215: 3,85 216: 5,69 217: 8,05 200: 94,62 201: 1,73 202: 3,56 203: 7,94 204: 3,56 205: 7,94	m2	372,70 30,77 30,91 30,82 18,91 13,44 37,08 37,26 36,57 3,85 5,69 8,05 94,62 1,73 3,56 7,94 3,56 7,94	79,00	29 443,30
140	978013141R00	Otlučení omítek vnitřních stěn v rozsahu do 30 % Oprava omítek po osekání obkladů: 115: (5,7+4,904)*2*2,82	m2	55,57 55,57	18,00	1 000,17
141	978013191R00	Otlučení omítek vnitřních stěn v rozsahu do 100 % Plocha pod nové obklady: 2NP: 203: 1,119*3,5 204: 1,119*3,5 205: 1,119*3,5 206: 1,6*3,5 208: 1*3,5 209: 1*3,5 v místě pilířů SL1: 202: (0,6+0,25)*2*3,48*4	m2	48,01 3,92 3,92 3,92 5,60 3,50 3,50 23,66	61,00	2 928,82
142	978015291R00	Otlučení omítek vnějších MVC v složk. 1-4 do 100 % 1NP:	m2	18,44	66,00	1 217,27

Položkový rozpočet

Stavba :	2017/028 Oprava vnějšího pláště objektu Topolová 12	Rozpočet:
Objekt :	02 Rekonstrukce DPS	

P.č.	Číslo položky	Název položky	MJ	množství	cena / MJ	celkem (Kč)
		přesah ZNP: 0,5*36,867		18,44		
143	978059531R00	Odsekání vnitřních obkladů stěn nad 2 m2	m2	181,21	95,00	17 215,16
		1NP:				
		115: (5,7*4,904)*2*2		111,81		
		116: (1,45+1,9)*2*2		13,40		
		117: (1,45+0,95)*2*2		9,60		
		2NP:				
		201 - 205:				
		(5,8+5,8+3,714+1,01+1,01+4,2+2,1+2,1+1,4+1,1+1,4+1,4)*1,5		46,40		
	Celkem za 97	Prorážení otvorů				94 376,54
Díl: 99		Staveništní přesun hmot				
144	998011001R00	Přesun hmot pro budovy zděné výšky do 6 m	t	82,29	150,00	12 343,93
	Celkem za 99	Staveništní přesun hmot				12 343,93
Díl: 711		Izolace proti vodě				
145	711111001R22	Izolace proti vlhkosti vodor. nátěr ALP za studena 1x nátěr - včetně dodávky penetračního laku ALP-M	m2	566,69	21,00	11 900,58
		S1N: 43,745*16,134		705,78		
		-(18,11*2,55)		-46,18		
		-(6,66*13,95)		-92,91		
146	711112001R21	Izolace proti vlhkosti svis. nátěr ALP, za studena 1x nátěr - včetně dodávky asfaltového laku	m2	66,97	29,00	1 942,19
		S1N:				
		stěna atiky: (24,366+16,475+43,826+16,135+6,26)*0,4		42,82		
		stěna světlíku: (0,5+0,65)*18,115		20,83		
		(2,55*0,65)*2		3,32		
147	711141559RT1	Izolace proti vlhk. vodorovná pásy přitavením 1 vrstva - materiál ve specifikaci	m2	566,69	100,00	56 669,43
		S1N: 43,745*16,134		705,78		
		-(18,11*2,55)		-46,18		
		-(6,66*13,95)		-92,91		
148	711142559RT1	Izolace proti vlhkosti svislá pásy přitavením 1 vrstva - materiál ve specifikaci	m2	66,97	108,00	7 232,98
		S1N:				
		stěna atiky: (24,366+16,475+43,826+16,135+6,26)*0,4		42,82		
		stěna světlíku: (0,5+0,65)*18,115		20,83		
		(2,55*0,65)*2		3,32		
149	62838108	Pás asfaltovaný těžký s Al vložkou	m2	760,40	146,00	111 017,93
		S1N: 633,664*1,2		760,40		
150	998711201R00	Přesun hmot pro izolace proti vodě, výšky do 6 m	%	3,05	1 887,63	5 757,27
	Celkem za 711	Izolace proti vodě				194 520,38
Díl: 712		Živičné krytiny				
151	712300832RT3	Odstranění živičné krytiny střech do 10° 2vrstvé z ploch jednotlivě nad 20 m2	m2	566,69	35,00	19 834,30
		S1+S2: 43,745*16,134		705,78		
		odpočet světlík: -(18,11*2,55)		-46,18		
		odpočet sousední objekt: -(6,66*13,95)		-92,91		
152	712341559RV1	Povlaková krytina střech do 10°, NAIP přitavením 1 vrstva - včetně dodávky SBS pásu	m2	662,79	367,00	243 245,03
		S1N:				
		Atika: (24,366+16,475+43,826+16,135+6,26)*(0,53+0,2)		78,16		
		stěna světlíku: (0,5+0,35)*18,115		15,40		
		(2,55*0,5)*2		2,55		
		Plochá střecha: 566,69		566,69		

Položkový rozpočet

Stavba :	2017/028 Oprava vnějšího pláště objektu Topolová 12	Rozpočet:
Objekt :	02 Rekonstrukce DPS	

P.č.	Číslo položky	Název položky	MJ	množství	cena / MJ	celkem (Kč)
153	712351111RT4	Povlaková krytina střech do 10°, samolepicím pásem včetně dodávky SBS modifikovaný asfalt. pásu S1N: stěna atiky: (24,366+16,475+43,826+16,135+6,26)*0,2 stěna světlíku: (0,5+0,35)*18,115 (2,55*0,5)*2 S1N: 566,6943	m2	606,05 21,41 15,40 2,55 566,69	198,00	119 998,77
154	712351122AJ	Povlaková krytina střech do 10°, kotvená mechanicky včetně dodávky asfalt.pásu SV: 2,55*18,115	m2	46,19 46,19	257,00	11 871,65
155	998712202R00	Přesun hmot pro povlakové krytiny, výšky do 12 m	%	3,15	3 949,50	12 440,93
Celkem za		712 Živičné krytiny				407 390,68
Díl:	713	Izolace tepelné				
156	713111125R00	Izolace tepelné stropů rovných spodem, lepením P2N: 1NP: 101 - 121: 529,96	m2	529,96 529,96	155,00	82 143,80
157	713111135R00	Izolace tepelné stropů žebrových spodem lepením P2E: vnější podhled u schodiště: 1,35*3,365	m2	4,54 4,54	155,00	704,13
158	713121111RU9	Izolace tepelná podlah na sucho, jednovrstvá včetně dodávky Nobasil PTN tl. 50/45 mm Doplnění podl. po vybouraných příčkách: 2NP: 210: (3,09+4,45)*0,15 215 - 217: (1,94+1,94+3+2,06+4,01)*0,15 218: (5,8*3,48)*0,15 214: (0,6+0,3)*0,15 201 - 205: (5,8+5,8+3,714+1,01+1,01+4,2+2,1+2,1+1,4+1,1+1,4+1,4)*0,15 209: 5,78*0,15 211: 5,8*0,15 206: 5,8*0,15 207: 5,8*0,15 208: 5,736*0,15 213: 5,736*0,15 212: 5,8*0,15 200: 3,77*0,15	m2	17,51 1,13 1,94 3,03 0,14 4,64 0,87 0,87 0,87 0,87 0,86 0,86 0,87 0,87 0,57	235,00	4 114,73
159	713131143R00	Montáž izolace na tmel a hmožd.4 ks/m2, beton svislá vnitřní stěna atiky: (24,366+16,475+43,826+16,135+6,26)*0,2 sousední výškový objekt: (6,5+14+6,5)*0,2 střešní výlez: (0,6*0,5)*4	m2	28,01 21,41 5,40 1,20	185,00	5 182,29
160	713141125R00	Izolace tepelná střech, desky, na lepidlo PUK SV: 2,55*18,115	m2	46,19 46,19	175,00	8 083,81
161	713141337R00	Izolace tepelná střech do tl.300 mm,3vrstvy,kotvy S1N: 566,6943	m2	566,69 566,69	199,00	112 772,17
162	713190811R00	Odstranění tepelné izolace, písek tl. do 5 cm S1+S2: 566,6943	m2	566,69 566,69	43,00	24 367,85
163	713190821AJ	Odstranění izolace podlahy Vyřezání bet. podlahy v místě nových příček: Začátek provozního součtu 2NP:	m2	7,34	11,00	80,79

Položkový rozpočet

Stavba :	2017/028 Oprava vnějšího pláště objektu Topolová 12	Rozpočet:
Objekt :	02 Rekonstrukce DPS	

P.č.	Číslo položky	Název položky	MJ	množství	cena / MJ	celkem (Kč)
		216: $(2,875+4,55+4,55+0,525)*0,15$		1,88		
		212+213: $5,78*0,15$		0,87		
		203 - 211: $(5,78+2,355+1,6+3,6+5,78+1,6)*0,15$		3,11		
		216: $0,6*0,12$		0,07		
		213: $4,405*0,12$		0,53		
		209: $2,355*0,12$		0,28		
		204: $1,6*0,12$		0,19		
		207: $3,5*0,12$		0,42		
		Konec provozního součtu		7,34		
		7,3445		7,34		
164	713361114AJ	Montáž spádových klínů plochy do 120 cm2	m	177,59	33,00	5 860,54
		S1N:				
		stěna atiky: $24,366+16,475+43,826+16,135+6,26+6,4+14+6,4$		133,86		
		stěna světlíku: $(2,55+18,115)*2$		41,33		
		střešní výlez: $0,6*4$		2,40		
165	28375766.A	Deska izolační polystyrén samozhášivý EPS 100	m3	96,93	1 794,00	173 887,94
		Začátek provozního součtu				
		S1N: $566,6943*0,14$		79,34		
		vodorovná plocha atiky:				
		$(24,366+16,475+43,826+16,135+6,26)*0,53*0,1$		5,67		
		svislá vnitřní stěna atiky:				
		$(24,366+16,475+43,826+16,135+6,26)*0,2*0,1$		2,14		
		$(6,5+14+6,5)*0,2*0,14$		0,76		
		střešní výlez: $(0,6+0,88)*2*0,5*0,14$		0,21		
		Konec provozního součtu		88,12		
		88,1159*1,1		96,93		
166	28375971	Deska spádová EPS 100 S Stabl	m3	78,20	2 414,00	188 783,97
		S1N: $(566,6943*0,12)*1,15$		78,20		
167	28375981	Klín pro hrany EPS 80 x 80 x 1000 mm	m	195,35	69,00	13 479,23
		Začátek provozního součtu				
		stěna atiky: $24,366+16,475+43,826+16,135+6,26+6,4+14+6,4$		133,86		
		stěna světlíku: $(2,55+18,115)*2$		41,33		
		střešní výlez: $0,6*4$		2,40		
		Konec provozního součtu		177,59		
		177,592*1,1		195,35		
168	28376477.A	Panel - PUR 2500x1250x120 mm	m2	50,81	894,00	45 426,46
		SV: $(2,55*18,115)*1,1$		50,81		
169	63140103	Deska minerální vlákno - podélná TR10 tl. 60 mm	m2	50,81	261,00	13 262,09
		SV: $(2,55*18,115)*1,1$		50,81		
170	631401465	Deska minerální tl. 100 mm	m2	575,35	350,00	201 371,63
		P2N: $547,95*1,05$		575,35		
171	631508862	Deska minerální tl. 220 mm	m2	5,00	770,00	3 847,69
		P2E:				
		vnější podhled u schodiště: $(1,35*3,365)*1,1$		5,00		
172	998713202R00	Přesun hmot pro izolace tepelné, výšky do 12 m	%	1,95	8 833,69	17 225,70
	Celkem za	713 Izolace tepelné				900 594,82
Díl:	720	Zdravotechnická instalace				
173	720111000AJ	Zdravotechnika - vnitřní kanalizace, vodovod, vnější kanalizace, zařízení předměty dle přílohy	soubor	1,00	456 966,00	456 966,00
	Celkem za	720 Zdravotechnická instalace				456 966,00
Díl:	721	Vnitřní kanalizace				
174	721210814R00	Demontáž vpusti z kameniny DN 125	kus	1,00	145,00	145,00
		1NP:				

Položkový rozpočet

Stavba :	2017/028 Oprava vnějšího pláště objektu Topolová 12	Rozpočet:
Objekt :	02 Rekonstrukce DPS	

P.č.	Číslo položky	Název položky	MJ	množství	cena / MJ	celkem (Kč)
		v ploše S3: 1		1,00		
175	721210823R00	Demontáž střešní vpusti DN 125	kus	3,00	112,00	336,00
		S1: 3		3,00		
176	721223422R00	Vpusť podlahová se zápachovou uzávěrkou HL 304	kus	1,00	2 120,00	2 120,00
		S3N: 1		1,00		
177	721234104RT1	Vtok střešní PP HL62.1HUL pro plochou střechu živичný pás, záchytný koš vyhřívaný DN 70 až 125	kus	4,00	4 350,00	17 400,00
		S1N: 4		4,00		
178	721262804R00	Demontáž větrací hlavice	kus	3,00	165,00	495,00
		S1: 3		3,00		
179	721273200RT2	Ventilační střešní souprava HL souprava větrací hlavice PP HL807 DN 70	kus	4,00	3 894,00	15 576,00
		S1N: 4		4,00		
180	721290234AJ	Proplach kanalizačního potrubí	m	20,00	60,00	1 200,00
		S3N: 20		20,00		
181	55242635	Vpusť dvorní se suchou zápachovou uzávěrkou	kus	1,00	4 315,00	4 315,00
		S3N: 1		1,00		
182	998721201R00	Přesun hmot pro vnitřní kanalizaci, výšky do 6 m	%	1,68	415,87	698,66
	Celkem za	721 Vnitřní kanalizace				42 285,66
Díl:	722	Vnitřní vodovod				
183	722130804R00	Demontáž potrubí ocelových závitových DN 65	m	97,20	60,00	5 832,00
		(20,8+5,8+19+3)*2		97,20		
184	998722201R00	Přesun hmot pro vnitřní vodovod, výšky do 6 m	%	1,02	58,32	59,49
	Celkem za	722 Vnitřní vodovod				5 891,49
Díl:	725	Zařizovací předměty				
185	725110814R00	Demontáž klozetů kombinovaných	soubor	5,00	116,00	580,00
		2NP:				
		203: 2		2,00		
		205: 2		2,00		
		1NP:				
		116: 1		1,00		
186	725210821R00	Demontáž umyvadel bez výtokových armatur	soubor	5,00	93,00	465,00
		1NP:				
		116: 1		1,00		
		117: 1		1,00		
		2NP:				
		211: 1		1,00		
		209: 1		1,00		
		203: 1		1,00		
187	725330840R00	Demontáž výlevky ocelové nebo litinové	soubor	2,00	161,00	322,00
		2NP:				
		202: 1		1,00		
		204: 1		1,00		
188	725819444AJ	Montáž hasicího přístroje	soubor	3,00	160,00	480,00
189	725820801R00	Demontáž baterie nástěnné do G 3/4	soubor	7,00	100,00	700,00
		202: 1		1,00		
		204: 1		1,00		
		116: 1		1,00		
		117: 1		1,00		
		211: 1		1,00		
		209: 1		1,00		
		203: 1		1,00		

Položkový rozpočet

Stavba :	2017/028 Oprava vnějšího pláště objektu Topolová 12	Rozpočet:
Objekt :	02 Rekonstrukce DPS	

P.č.	Číslo položky	Název položky	MJ	množství	cena / MJ	celkem (Kč)
190	02656447	Hasicí přístroj PHP s hasicí schopností 21 A	kus	3,00	1 126,00	3 378,00
191	998725202R00	Přesun hmot pro zařizovací předměty, výšky do 12 m	%	0,22	59,25	13,04
	Celkem za	725 Zařizovací předměty				5 938,04
Díl:	730	Ústřední vytápění				
192	730000111	Vytápění regulace dle přílohy	soubor	1,00	235 082,00	235 082,00
	Celkem za	730 Ústřední vytápění				235 082,00
Díl:	762	Konstrukce tesařské				
193	762195000R00	Spojovací a ochranné prostředky pro montáž záklopu	m3	0,96	299,00	286,62
		Začátek provozního součtu				
		Podium: (5,69*0,9)*4		20,48		
		(5,69*0,4)*4		9,10		
		7,28		7,28		
		Konec provozního součtu		36,87		
		36,868*0,026		0,96		
194	762421023A.J	Obložení akustický podhled z OSB 15 P+D šroub	m2	6,12	281,00	1 719,72
		202: 3,06+3,06		6,12		
195	762431036A.J	Obložení stěn OSB brus26 P+D přibit	m2	46,68	371,00	17 319,10
		ZV: (1,759+0,5)*18,115		40,92		
		(2,55*1,759)*2		8,97		
		(2,55*1,259)		-3,21		
196	762431225R00	Montáž obložení stěn deskami	m2	7,28	116,00	844,48
		Podium boční stěny: (1,6*3,6)*2		11,52		
		-(1,2*0,9)*2		-2,16		
		-(0,8*0,9)*2		-1,44		
		-(0,4*0,8)*2		-0,64		
197	762441113RT2	Montáž obložení atiky OSB desky, 1 vrst., hmoždinkami včetně	m2	56,74	295,00	16 739,16
		dodávky desky OSB ECO 3 N tl. 18 mm				
		Vyrovnaní koruny atiky: (24,366+16,475+43,826+16,135+6,26)*0,53		56,74		
198	762512245R00	Položení podlah šroubováním	m2	29,59	91,00	2 692,51
		Podium: (5,69*0,9)*4		20,48		
		(5,69*0,4)*4		9,10		
199	762712110RT5	Montáž vázaných konstrukcí hraněných do 120 cm2 včetně	m	168,76	233,00	39 321,08
		dodávky řeziva, hranoly 10/12				
		Konstrukc světlíku: (1,7+1,9+2,55)*14		86,10		
		(18,115+2,55)*2*2		82,66		
200	762795000R00	Spojovací prostředky pro vázané konstrukce	m3	2,05	950,00	1 946,93
		Začátek provozního součtu				
		Konstrukc světlíku: (1,7+1,9+2,55)*14		86,10		
		(18,115+2,55)*2*2		82,66		
		(0,1*0,12)*168,76		2,03		
		Konec provozního součtu		170,79		
		(0,1*0,12)*170,7851		2,05		
201	762911124R00	Impregnace řeziva tlakovakuová	m3	2,05	1 000,00	2 049,40
		Začátek provozního součtu				
		Konstrukc světlíku: (1,7+1,9+2,55)*14		86,10		
		(18,115+2,55)*2*2		82,66		
		(0,1*0,12)*168,76		2,03		
		Konec provozního součtu		170,79		
		(0,1*0,12)*170,7851		2,05		
202	31171802.A	Kotva chemická - ampule maxima M12	kus	102,00	39,00	3 978,00
		Y01: 82		82,00		
		Y02: 8		8,00		

Položkový rozpočet

Stavba :	2017/028 Oprava vnějšího pláště objektu Topolová 12	Rozpočet:
Objekt :	02 Rekonstrukce DPS	

P.č.	Číslo položky	Název položky	MJ	množství	cena / MJ	celkem (Kč)
		Y03: 12		12,00		
203	31174030	Prvek upevňovací šroub TKR 4,8 x 150	kus	20,00	16,00	320,00
		Y02: 8		8,00		
		Y03: 12		12,00		
204	31174038	Prvek upevňovací šroub TKR 4,8 x 200	kus	82,00	24,00	1 968,00
		Y01: 82		82,00		
205	60627102	Laťovka dýhovaná dub tl. 26 mm jak. III	m2	44,24	943,00	41 719,83
		Začátek provozního součtu				
		Podium: (5,69*0,9)*4		20,48		
		(5,69*0,4)*4		9,10		
		7,28		7,28		
		Konec provozního součtu		36,87		
		36,86*1,2		44,24		
206	998762202R00	Přesun hmot pro tesáfské konstrukce, výšky do 12 m	%	5,58	1 309,05	7 304,50
	Celkem za	762 Konstrukce tesáfské				138 209,32
Díl:	763	Dřevostavby				
207	763111811A.J	Dmž SDK příčka 1xkce 1xdeska	m2	80,64	75,00	6 047,64
		2NP:				
		210: (3,09+4,45)*3,48		26,24		
		215 - 217: (1,94+1,94+3+2,06+4,01)*2,4		31,08		
		218: 5,8*3,48		20,18		
		214: (0,6+0,3)*3,48		3,13		
208	763131714A.J	SDK podhled zákl. penetrační nátěr	m2	58,52	35,00	2 048,20
		2NP:				
		216: 11,87		11,87		
		212: 18,59		18,59		
		203: 1,79		1,79		
		204: 1,79		1,79		
		205: 1,79		1,79		
		206: 4,54		4,54		
		207: 5,73		5,73		
		208: 2,36		2,36		
		209: 2,36		2,36		
		210: 3,19		3,19		
		211: 4,51		4,51		
209	763131761A.J	Přípl SDK podhled plocha -3m2	m2	10,09	70,00	706,30
		203: 1,79		1,79		
		204: 1,79		1,79		
		205: 1,79		1,79		
		208: 2,36		2,36		
		209: 2,36		2,36		
210	763131831A.J	Dmž SDK podhled 1vrst kce 1xdeska	m2	20,35	75,00	1 526,37
		115: 4,904*4,15		20,35		
211	763131812R00	Otvor 0,25m2 SDK podhled	kus	1,00	150,00	150,00
		Z1: 1		1,00		
212	763172314A.J	Mž reviz. dvířka 50x50cm SDK kce	kus	1,00	1 820,00	1 820,00
		Z1: 1		1,00		
213	763431201U00	Nápojení min podhled obvodová lišta	m	5,92	40,00	236,80
		z4: 1,48*4		5,92		
214	55342947	Lišta hliníková 10x15x3 mm L 2500 mm	m	10,00	90,00	900,00
		Z4: 2,5*4		10,00		
215	55347608AJ	Dvířka revizní 500x500 mm do SDK podhledu	kus	1,00	1 990,00	1 990,00

65

Položkový rozpočet

Stavba :	2017/028 Oprava vnějšího pláště objektu Topolová 12	Rozpočet:
Objekt :	02 Rekonstrukce DPS	

P.č.	Číslo položky	Název položky	MJ	množství	cena / MJ	celkem (Kč)
		Z1: 1		1,00		
216	998763201R00	Přesun hmot pro dřevostavby, výšky do 12 m	%	5,50	154,25	848,38
	Celkem za	763 Dřevostavby				16 273,69
Díl:	764	Konstrukce klempířské				
217	764291410R00	Přítlačná lišta z Ti Zn plechu, rš 100 mm K4: 63,785	m	63,79 63,79	228,00	14 542,98
218	764321820R00	Demontáž oplechování fims, S1 atika: 16,135+43,826+16,475+24,366+6,26 světlík: (2,55+18,115)*2	m	148,39 107,06 41,33	35,00	5 193,72
219	764321850R00	Demontáž oplechování fims, rš 900 mm, do 30° krycí fimsa: 36,887	m	36,89 36,89	46,00	1 696,80
220	764365391R00	Montáž střešního výlezu V2: 1	kus	1,00 1,00	4 500,00	4 500,00
221	764410850R00	Demontáž oplechování parapetů, rš od 100 do 330 mm 2NP: 19,49+5,8+5,8+5,8+5,8+5,8 1NP: (1,17*4)+(1,47*2)+(0,9*3)+(1,16*4)	m	63,45 48,49 14,96	35,00	2 220,75
222	764510430RT2	Oplechování parapetů včetně rohů Ti Zn, rš 200 mm nalepení Enkolitem K8: 21,36	m	21,36 21,36	726,00	15 507,36
223	764510440RT2	Oplechování parapetů včetně rohů Ti Zn, rš 250 mm nalepení Enkolitem K7: 63,772	m	63,77 63,77	846,00	53 951,11
224	764510460RT2	Oplechování parapetů včetně rohů Ti Zn, rš 375 mm nalepení Enkolitem K6: 1,5	m	1,50 1,50	1 198,00	1 797,00
225	764530420RT2	Oplechování zdí z Ti Zn plechu, rš 333 mm nalepení Enkolitem K9: 68,18	m	68,18 68,18	592,00	40 362,56
226	764530430RT2	Oplechování zdí z Ti Zn plechu, rš 400 mm nalepení Enkolitem K2: 92,87	m	92,87 92,87	683,00	63 430,21
227	764530460	Oplechování zdí z Ti Zn plechu, rš 900 mm nalepení Enkolitem K5: 15,675	m	15,68 15,68	1 284,00	20 126,70
228	764530460RT2	Oplechování zdí z Ti Zn plechu, rš 750 mm nalepení Enkolitem K1: 76,015	m	76,02 76,02	1 070,00	81 336,05
229	764530461AJ	Oplechování zdí z Ti Zn plechu, rš 825 mm nalepení Enkolitem K3: 16,535	m	16,54 16,54	1 177,00	19 461,70
230	59160889AJ	Střešní výlez olevírací s manžetou š.45 cm V2: 1	kus	1,00 1,00	70 000,00	70 000,00
231	998764202R00	Přesun hmot pro klempířské konstr., výšky do 12 m	%	1,56	3 941,27	6 148,38
	Celkem za	764 Konstrukce klempířské				400 275,32
Díl:	766	Konstrukce truhlářské				
232	766112110R00	Montáž konstrukce stěn z řeziva hraněn. do 120 cm2 Podium: (0,026*0,026)*5,69*3	m	0,01 0,01	3 500,00	40,25
233	766123510R00	Stěny komplet. celozasklené, H do 2,75 m T2: (1,85+2,017+1,85)*2,21	m2	12,63 12,63	1 179,00	14 896,19
234	766291113R00	Mříž hrana schod stůpeň lepení Podium: (5,69*4)+(0,9*4)+(0,4*4)+(0,3*3)	m	28,86 28,86	94,00	2 712,84
235	766441822R00	Dmř parapet deska 2NP: 19,49+5,8+5,8+5,8+5,8+5,8 1NP: (1,17*4)+(1,47*2)+(0,9*3)+(1,16*4)	m	63,45 48,49 14,96	55,00	3 489,75

66

Položkový rozpočet

Stavba :	2017/028 Oprava vnějšího pláště objektu Topolová 12	Rozpočet:
Objekt :	02 Rekonstrukce DPS	

P.č.	Číslo položky	Název položky	MJ	množství	cena / MJ	celkem (Kč)
236	766621263R00	Okna komplet. jednoduchá do rámu pl. do 1,5 m2	kus	1,00	650,00	650,00
		D7: 1		1,00		
237	766622211RT2	Lamely neštípaný bambus tl 20 mm dl. 2,7 m včetně dodávky žaluzie	m2	14,18	1 700,00	24 097,50
		Z2: 2,7*5,25		14,18		
238	766661112R00	Montáž dveří do zárubně, otevíravých 1kf. do 0,8 m	kus	8,00	990,00	7 920,00
		D1: 1+3		4,00		
		D3: 3		3,00		
		D4: 1		1,00		
239	766661122R00	Montáž dveří do zárubně, otevíravých 1kf. nad 0,8 m	kus	4,00	990,00	3 960,00
		D2: 1		1,00		
		D5: 1		1,00		
		D6: 1		1,00		
		D7: 1		1,00		
240	766664952A.J	Výměna vložky FAB dveří křídlo	kus	11,00	950,00	10 450,00
		D3:				
		213: 1		1,00		
		210: 1		1,00		
		D6:				
		212: 1		1,00		
		207: 1		1,00		
		206: 1		1,00		
		D3:				
		216: 1		1,00		
		D1:				
		209: 1		1,00		
		203: 1		1,00		
		204: 1		1,00		
		205: 1		1,00		
		208: 1		1,00		
241	766694111R00	Montáž parapetních desek š. do 30 cm, dl. do 100 cm	kus	11,00	127,00	1 397,00
		O3: 8		8,00		
		O12: 3		3,00		
242	766694112R00	Montáž parapetních desek š. do 30 cm, dl. do 180 cm	kus	54,00	169,00	9 126,00
		O1a: 6		6,00		
		O1b: 6		6,00		
		O2a: 7		7,00		
		O2b: 6		6,00		
		O4: 4		4,00		
		O5a: 3		3,00		
		O5b: 4		4,00		
		O6: 1		1,00		
		O9a: 5		5,00		
		O9b: 6		6,00		
		O10a: 2		2,00		
		O10b: 2		2,00		
		O11: 2		2,00		
		Začátek provozního součtu				
		0				
		Konec provozního součtu				
243	766694114R00	Montáž parapetních desek š. do 30 cm, dl. nad 260 cm	kus	8,00	258,00	2 064,00
		2NP: 8		8,00		

Položkový rozpočet

Stavba :	2017/028 Oprava vnějšího pláště objektu Topolová 12	Rozpočet:
Objekt :	02 Rekonstrukce DPS	

P.č.	Číslo položky	Název položky	MJ	množství	cena / MJ	celkem (Kč)
244	38229006	Zámek vnitřních dveří na centrální klíč	kus	11,00	1 200,00	13 200,00
		D3:				
		213: 1		1,00		
		210: 1		1,00		
		D6:				
		212: 1		1,00		
		207: 1		1,00		
		206: 1		1,00		
		D3:				
		216: 1		1,00		
		D1:				
		209: 1		1,00		
		203: 1		1,00		
		204: 1		1,00		
		205: 1		1,00		
		208: 1		1,00		
245	60515001	Hranolek buk 26 x 26 mm	m3	0,01	15 600,00	198,12
		Podium: (0,026*0,026)*5,69*3*1,1		0,01		
246	607800282	Parapet interiéru š. 250 mm dekor	m	100,61	263,00	26 460,85
		Začátek provozního součtu				
		O1a: 6*1,45		8,70		
		O1b: 6*1,45		8,70		
		O2a: 7*1,5		10,50		
		O2b: 6*1,5		9,00		
		O3: 8*0,7		5,60		
		O4: 4*1,16		4,64		
		O5a: 3*1,17		3,51		
		O5b: 4*1,2		4,80		
		O6: 1*1,17		1,17		
		O9a: 5*1,445		7,23		
		O9b: 6*1,445		8,67		
		O10a: 2*1,422		2,84		
		O10b: 2*1,422		2,84		
		O11: 2*1,47		2,94		
		O12: 3*0,9		2,70		
		Konec provozního součtu		83,84		
		83,843*1,2		100,61		
247	61110387	Prosklená stěna -Buk	kus	1,00	149 491,00	149 491,00
		Bude proveden z masivního bukového dřeva, dvoukřídlové dveře budou mít kování v kartáčovaném nerez, klika x klika Hlavní křídlo bude opatřeno samozavíračem a obě křídla zretaci v otevřené poloze. Boční stěny budou stejně jako křídla prosklené. Veškeré jednoduché zasklení bude bezpečnostní vrstvené s fólií typu connex. Na spodní profil bude z vnější i vnitřní strany proveden sokl z kovolaminátu výšky 100mm. Strop podhled i horní kryt budou provedeny z tenkovrstvou matnou lazuru ošetřené dýhované bukové MDF oesky tl. 16mm do které bude osazeno podhledové osvětlení a nahoru budou osazeny hodiny (dodávka interiéru).				
		T2: 1		1,00		
248	61143005AJ	Okno jednoduché 130x 98 cm	kus	1,00	7 500,00	7 500,00
		D7.: 1		1,00		
249	61160188	Dveře vnitřní hladké plné 1 kříd. 80x197 sokl okopový plech	kus	1,00	3 910,00	3 910,00

Položkový rozpočet

Stavba :	2017/028 Oprava vnějšího pláště objektu Topolová 12	Rozpočet:
Objekt :	02 Rekonstrukce DPS	

P.č.	Číslo položky	Název položky	MJ	množství	cena / MJ	celkem (Kč)
		kování: satín niki,klíka/klíka,Fab D4: 1		1,00		
250	61160192	Dveře vnitřní hladké plně 1 kříd. 80x197 Kování: satín niki,klíka/klíka,Fab D3: 3	kus	3,00	2 990,00	8 970,00
251	61160222	Dveře vnitřní hladké plně 1 kříd. 70x197 sokl okopový plech kování: satín niki,klíka/klíka,Fab D1: 1	kus	1,00	3 910,00	3 910,00
252	61160223	Dveře vnitřní hladké plně 1 kříd. 70x197 sokl okopový plech Kování: satín niki,klíka WC D1: 3	kus	3,00	3 910,00	11 730,00
253	61160224	Dveře vnitřní hladké plně 1 kříd. 90x197 sokl okopový plech Kování: satín niki,klíka/klíka,Fab D2: 1	kus	1,00	5 100,00	5 100,00
254	611608004	Dveře vnitřní hladké 3/4 sklo bezpečnostní matné 1kř. 90x197 bílé kování: satín niki,klíka/klíka,Fab D6: 1	kus	1,00	7 610,00	7 610,00
255	611608005	Dveře vnitřní hladké 3/4 sklo bezpečnostní matné 1kř. 90x197 bílé Kování: satín niki,klíka/klíka,Fab, invalidní madlo D7: 1 D5: 1	kus	2,00	8 810,00	17 620,00
256	61413707	Lišta profil 43 buk 23 x 36 mm, dl. 1 m Začátek provozního součtu Podium: ((5,69*4)+(0,9*4)+(0,4*4)+(0,3*3))*1,1 Konec provozního součtu 32	m	32,00	310,00	9 920,00
257	998766202R00	Přesun hmot pro truhlářské konstr., výšky do 12 m	%	1,08	3 464,24	3 741,38
Celkem za 766 Konstrukce truhlářské						350 164,88
Díl: 767 Konstrukce zámečnické						
258	767111170R00	Montáž stěn pro zasklení z AL. profilů S1: 5,75*2,02	m2	11,62	973,00	11 301,40
259	767122812R00	Demontáž mříží svařovaných 1NP: na dveřích: 115: 0,8*1,97 111: 0,8*1,97 na oknech: 111: 1,47*1,16 115: 1,47*1,16 u vstupních dveří do m.č.111 a 115: 3,65*2,7 Okna na severní straně: 5,8*2,4	m2	30,34	226,00	6 856,25
260	7672118*1AJ	Dmž schodišťové madlo stávající madlo schodiště: 3,644	m	3,64	121,00	440,92
261	767222141AJ	Montáž a zábradlí rovného v.930 mm š.50 mm povrchová úprava žerový pozink mater. trubka pr. 50 mm, kotveno pomocí hemické kotvy Z6: 3,941+3,644	m	7,59	737,00	5 590,15

Položkový rozpočet

Stavba :	2017/028 Oprava vnějšího pláště objektu Topolová 12	Rozpočet:
Objekt :	02 Rekonstrukce DPS	

P.č.	Číslo položky	Název položky	MJ	množství	cena / MJ	celkem (Kč)
262	767222149AJ	Montáž a výroba zábradlí trubka v-110 cm,včetně materiálu,povrchová úprava zinek	m	3,88	3 850,00	14 938,00
		vnější schodiště: 3,88		3,88		
263	767250111AJ	Montáž čistící zóny	m2	3,00	450,00	1 350,00
		201: 3		3,00		
264	767311810R00	Demontáž světlíků všech typů včetně zasklení	m2	46,19	221,00	10 208,70
		Pásový světlík z makrolonu: 2,55*18,115		46,19		
265	767316220R00	Montáž sklepníchsvětliků vel. 400x1250 mm	kus	4,00	3 250,00	13 000,00
		V1: 4		4,00		
266	767586101R00	Roleta požární EW 15 DP1 5690x1860 mm včetně rolety kotvícího materiálu a montáže	soubor	1,00	90 000,00	90 000,00
		202: 1		1,00		
267	767640224AJ	Mtž dveře vchod 2kř bok+nadsvetlik	kus	1,00	9 088,00	9 088,00
		P1: 1		1,00		
268	767662110R00	Repase vrat	m2	71,42	3 000,00	214 272,00
		1NP: (2,4*2,48)*12		71,42		
269	767711111AJ	Venkovní žaluzie dle přílohy	soubor	1,00	428 442,62	428 442,62
270	767833100AJ	Montáž žebříků do zdiva	kus	1,00	1 200,00	1 200,00
		Z7: 1		1,00		
271	767995101	Výroba a montáž - táhlo pr. 16 mm	kg	13,72	91,00	1 248,52
		PT2: 6,86		6,86		
		PT6: 6,86		6,86		
272	767995101AJ	Výroba a montáž kov.konstrukcí	kg	150,00	25,00	3 750,00
		Nebude součástí dodávky stavby,dodá si knihovna				
		Logo knihovny včetně OK: 150		150,00		
273	767995102R00	Výroba a montáž kov. atypických konstr. do 10 kg	kg	619,03	125,00	77 378,75
		SL1a: 462,24		462,24		
		SL1b: 72,35		72,35		
		SL1c: 28,94		28,94		
		PR4: 25,04		25,04		
		PT3: 1,88		1,88		
		PT4: 1,81		1,81		
		PT7: 1,88		1,88		
		PT8: 1,81		1,81		
		Z3: 9,58+4,7+8,8		23,08		
274	767995103R00	Výroba a montáž podium	kg	679,70	85,00	57 774,50
		PK1 - PK8: 679,7		679,70		
275	767995104R00	Výroba a montáž přístřešku	kg	1 091,40	85,00	92 769,00
		ST1 - ST6: 1091,4		1 091,40		
276	767995105R00	Výroba a montáž rámu z jeklu 60x40x4 mm	kg	95,19	80,00	7 615,46
		Z2: (2,7+5,25)*2*5,987		95,19		
277	767995222AJ	Šrouby pro ukořtení mtž lana včetně materiálu a Mtž	kus	12,00	30,00	360,00
		Z5: 12		12,00		
278	767996801	Demontáž poklopů - mříž	kg	80,60	30,00	2 418,00
		Mříž anglických dvorků: (1,24*0,65)*4*25		80,60		
279	767996804R00	Demontáž atypických ocelových konstr. do 500 kg	kg	130,00	25,00	3 250,00
		S1:				
		konstrukce pro nápis: 100		100,00		
		stávající vysílací zařízení: 30		30,00		
280	767996800AJ	Světelní světlik dle přílohy	soubor	1,00	676 802,00	676 802,00

Položkový rozpočet

Stavba :	2017/028 Oprava vnějšího pláště objektu Topolová 12	Rozpočet:
Objekt :	02 Rekonstrukce DPS	

P.č.	Číslo položky	Název položky	MJ	množství	cena / MJ	celkem (Kč)
281	12720209	Tyč nerez kruhová pr. 16 mm PT2: (1,45*3)*1,05 PT6: (1,45*3)*1,05	m	9,14 4,57 4,57	180,00	1 644,30
282	13317075	jehl 60x40x4 mm Rám bambusové rohože: (2,7+5,25)*2*0,0005987*1,05	t	0,01 0,01	125 500,00	1 255,00
283	13322933	Tyč ocelová plochá jakost 11523 80x6 mm PT4: (0,16*3)*0,003768*1,05 PT8: (0,16*3)*0,003768*1,05	T	0,00 0,00 0,00	22 500,00	85,50
284	13323012	Tyč ocelová plochá jakost S355 100x6 mm PT3: (0,2*2)*0,00471*1,05 PT7: (0,2*2)*0,00471*1,05	t	0,00 0,00 0,00	25 000,00	100,00
285	13331734	Uhelník rovnoramenný L jakost S235 60x 60x 8 mm (0,15*4)*0,00709*1,1	t	0,00 0,00	22 500,00	105,75
286	13331780	Uhelník rovnoramenný L jakost S235 80x 80x 6 mm SL1b: (0,6*0,006768)*32*1,05 SL1c: (0,24*0,006768)*32*1,05	t	0,19 0,14 0,05	22 500,00	4 297,50
287	13331782	Uhelník rovnoramenný L jakost S235 80x 80x 8 mm SL1a: (3*0,00963)*16*1,05 PR4: (0,65*0,00963)*4*1,05 Začátek provozního součtu 0 Konec provozního součtu	t	0,51 0,49 0,03 	22 500,00	11 511,00
288	13432435	Jekl 80x80x5 mm ST1: (6*0,0114)*3*1,05 ST3: (2,4*0,0114)*2*1,05 ST4: (1,3*0,0114)*4*1,05	t	0,34 0,22 0,06 0,06	28 000,00	9 385,60
289	13432445	Jekl 80x80x6 mm ST6: (2,6*0,0135)*4*1,05	t	0,15 0,15	28 000,00	4 127,20
290	13432550	Jekl 100x120x6 mm ST2: (6*0,0132)*3*1,05	t	0,25 0,25	28 000,00	6 986,00
291	13432570	Jekl 40x60x5 mm PK1: (3,2*0,00669)*7*1,05 PK2: (1,4*0,00669)*7*1,05 PK3: (0,9*0,00669)*14*1,05 PK4: (0,35*0,00669)*7*1,05 PK5: (0,75*0,00669)*7*1,05 PK6: (1,15*0,00669)*14*1,05 PK7: (1,55*0,00669)*7*1,05	t	0,56 0,16 0,07 0,09 0,02 0,04 0,11 0,08	27 000,00	15 068,70
292	13432574	Jekl 40x60x4 mm Z2: (5,31+1,44)*2*1,05*0,00609	t	0,09 0,09	27 000,00	2 330,10
293	13432580	Jekl 40x40x4 mm PK8: (0,84*0,0042)*42*1,05	t	0,16 0,16	26 500,00	4 123,40
294	13435615	jehl 60x100x8mm Z3: (1,24+0,765)*2*0,022744*1,05	t	0,10 0,10	28 000,00	2 682,40
295	13483410	Tyč průřezu U 180, hrubé, jakost oceli S235 ST5: (6*0,0219)*3*1,05	t	0,41 0,41	22 500,00	9 312,75
296	13511122	Ocel široká jakost S235 JRG2 160x12 mm Z3: (0,15*4)*0,014*1,05	t	0,01 0,01	22 500,00	198,00
297	13851012	Čistící zóna 201: 4,26	m2	4,26 4,26	6 600,00	27 690,00
298	31171801.A	Kotva chemická - ampule maxima M10 Z3: 4*4	kus	16,00 16,00	36,00	576,00

Položkový rozpočet

Stavba :	2017/028 Oprava vnějšího pláště objektu Topolová 12	Rozpočet:
Objekt :	02 Rekonstrukce DPS	

P.č.	Číslo položky	Název položky	MJ	množství	cena / MJ	celkem (Kč)
299	31171802.A	Kotva chemická - ampule maxima M12 Y01: 41*2 Y02: 2*4 Y03: 3*2	kus	96,00 82,00 8,00 6,00	39,00	3 744,00
300	31179108	Tyč závitová M10, DIN 975 Začátek provozního součtu Z3: (0,2*4)*4 Konec provozního součtu 4	m	4,00 3,20 3,20 4,00	36,00	144,00
301	31179107	Tyč závitová M12, DIN 975 Y01: 0,2*82 Y02: 0,15*8 Y03: 0,15*12	m	19,40 16,40 1,20 1,80	39,00	756,60
302	31186302	Žebřík hliníkový vysouvací 3dílný Z7: 1	kus	1,00 1,00	9 500,00	9 500,00
303	31195105	Lanko ocelové 2 mm Z2: (0,4*20)*1,05	m	8,40 8,40	15,00	126,00
304	56288931.A	Světelník sklepní 400 x 1250 x 1250 mm V1: 4	kus	4,00 4,00	19 500,00	78 000,00
305	6114078497	Prosklená přídka 2020x5750 mm Prosklená přídka s obvodovým hliníkovým subtilním rámem. Bude sestávat z jednotlivých desek bezpečnostního skla a vstupních dveří celoprosklených s kováním klika/klika v kartáčované nerez, stejně jako panty. Dveře budou opatřeny samozavíračem a aretací v otevřeném stavu. Na stěně bude provedeno grafické značení gravírováním ve dvou výškách S1: 1	kus	1,00 1,00	156 324,00	156 324,00
306	61173798	prosklená stěna s vchodovými dveřmi 377x330 cm rám hliníkový profil s přerušením tep. mostu Zasklení - bezpečnostní trojsklo s teplým rámečkem kování - kartáčovaná nerez klika/klika + madlo P1: 1	kus	1,00 1,00	128 239,00	128 239,00
307	998767202R00	Přesun hmot pro zámečnické konstr., výšky do 12 m	%	1,79	22 083,67	39 529,77
Celkem za		767 Konstrukce zámečnické				2 247 896,84
Díl:	769	Otvorové prvky z plastu				
308	769000000R00	Montáž plastových oken O1a: 6 O1b: 6 O2a: 7 O2b: 6 O3: 8 O4: 4 O5a: 3 O5b: 4 O6: 1 O8a: 5 O9b: 6 O10a: 2 O10b: 2 O11: 2 O12: 3	kus	65,00 6,00 6,00 7,00 6,00 8,00 4,00 3,00 4,00 1,00 5,00 6,00 2,00 2,00 2,00 3,00	987,00	64 155,00
309	769000001R00	Montáž plastových dveří O15: 1 O14: 1	kus	3,00 1,00 1,00	1 385,00	4 155,00

Položkový rozpočet

Stavba :	2017/028 Oprava vnějšího pláště objektu Topolová 12	Rozpočet:
Objekt :	02 Rekonstrukce DPS	

P.č.	Číslo položky	Název položky	MJ	množství	cena / MJ	celkem (Kč)
		O13: 1		1,00		
310	61143005	Okno plastové 1450x2400 mm 6komorový šedý profil izolační 3sklo s teplým rámečkem kování - celoodvodové proti vysazení	kus	12,00	13 575,00	162 900,00
		O1a: 6		6,00		
		O1b: 6		6,00		
311	61143006	Okno plastové 1500x2400 mm 6komorový šedý profil izolační 3sklo s teplým rámečkem kování celoodvodové proti vysazení	kus	13,00	15 719,00	204 347,00
		O2a: 7		7,00		
		O2b: 6		6,00		
312	61143007	Okno plastové 700x1500 mm 6komorový šedý profil izolační 3sklo s teplým rámečkem kování - celoodvodové proti vysazení	kus	8,00	8 165,00	65 320,00
		O3: 8		8,00		
313	61143010	Okno plastové 1160x590 mm 6komorový šedý profil izolační 3sklo s teplým rámečkem kování - celoodvodové proti vysazení	kus	4,00	7 731,00	30 924,00
		O4: 4		4,00		
314	61143011	Okno plastové 1170x630 mm 6komorový šedý profil izolační 3sklo s teplým rámečkem kování - celoodvodové proti vysazení	kus	3,00	7 780,00	23 340,00
		O5a: 3		3,00		
315	61143032	Okno plastové 1200x600 mm 6komorový šedý profil izolační 3sklo s teplým rámečkem kování - celoodvodové proti vysazení	kus	4,00	7 940,00	31 760,00
		O5b: 4		4,00		
316	61143060	Okno plastové 1170x445 mm 6komorový šedý profil izolační 3sklo s teplým rámečkem kování - celoodvodové proti vysazení	kus	1,00	7 633,00	7 633,00
		O6: 1		1,00		
317	61143080	Okno plastové 1450x2400 mm 6komorový šedý profil izolační 3sklo s teplým rámečkem kování - celoodvodové proti vysazení	kus	11,00	15 567,00	171 237,00
		O9a: 5		5,00		
		O9b: 6		6,00		
318	61143081	Okno plastové 1422x2400 mm 6komorový šedý profil izolační 3sklo s teplým rámečkem kování - celoodvodové proti vysazení	kus	4,00	7 886,00	31 544,00
		O10a: 2		2,00		
		O10b: 2		2,00		
319	61143082	Okno plastové 1470x1160 mm 6komorový šedý profil izolační 3sklo s teplým rámečkem kování - celoodvodové proti vysazení	kus	2,00	9 120,00	18 240,00
		O11: 2		2,00		
320	61143085	Okno plastové 900x950 mm 6komorový šedý profil izolační 3sklo s teplým rámečkem kování - celoodvodové proti vysazení	kus	3,00	5 938,00	17 814,00
		O12: 3		3,00		
321	61143790.A	Dveře vchodové plastové 6komorový šedý profil PUR panel šedý x 1/3 izolační 2sklo, bezpeč. fólie kování - kartáčovaná nerez klika/lika	kus	2,00	42 092,00	84 184,00
		O13: 1		1,00		
		O14: 1		1,00		

Položkový rozpočet

Stavba :	2017/028 Oprava vnějšího pláště objektu Topolová 12	Rozpočet:
Objekt :	02 Rekonstrukce DPS	

P.č.	Číslo položky	Název položky	MJ	množství	cena / MJ	celkem (Kč)
322	61143791	Dveře vchodové plastové 6komorový šedý profil PUR pnel šedý x 1/3 izolační 2sklo, bezpeč. fólie kování - kartáčovaná nerez klika/klika práh s přerušením tepelného mostu O15: 1	kus	1,00	74 227,00	74 227,00
Celkem za - 769 Otvorové prvky z plastu						991 780,00
Díl:	771	Podlahy z dlaždic a obklady				
323	771101210RT2	Penetrace podkladu pod dlažby penetrační nátěr ASO- Unigrund K 2NP: 203: 1,79 204: 1,79 205: 1,79 206: 4,54 207: 5,73 208: 2,36 209: 2,36	m2	20,36	38,00	773,68
324	771413112A.J	Mtž sokl pórovina rovný lepidlo -90 207: (1,6+3,6)*2	m	10,40	90,00	936,00
325	771775109RT2	Montáž podlah keram.vnější, hladké, tmel, 30x30 cm Monoflex (lepidlo), ASO-Flexfuge (spár. hmota) 2NP: 203: 1,79 204: 1,79 205: 1,79 206: 4,54 207: 5,73 208: 2,36 209: 2,36	m2	20,36	430,00	8 754,80
326	771990111A.J	Vyrovnání samoniv stěrkou t4 15MPa 2NP: 203: 1,79 204: 1,79 205: 1,79 206: 4,54 207: 5,73 208: 2,36 209: 2,36	m2	20,36	211,00	4 295,96
327	59764203	Dlažba keramická 300x300x9 mm R9 Začátek provozního součtu 2NP: 203: 1,79 204: 1,79 205: 1,79 206: 4,54 207: 5,73 (10,4*0,1) 208: 2,36 209: 2,36 Konec provozního součtu 21,4*1,1	m2	23,54	400,00	9 416,00
328	898771203R00	Přesun hmot pro podlahy z dlaždic, výšky do 24 m	%	6,92	241,76	1 672,98
Celkem za 771 Podlahy z dlaždic a obklady						25 849,42

Položkový rozpočet

Stavba :	2017/028 Oprava vnějšího pláště objektu Topolová 12	Rozpočet:
Objekt :	02 Rekonstrukce DPS	

P.č.	Číslo položky	Název položky	MJ	množství	cena / MJ	celkem (Kč)
Díl:	776	Podlahy povlakové				
329	776101115R00	Vyrovnaní podkladů samonivelační hmotou	m2	551,54	140,00	77 215,60
		2NP:				
		202: 438,32		438,32		
		210: 3,19		3,19		
		211: 4,51		4,51		
		212: 18,59		18,59		
		213: 6,43		6,43		
		214: 31,07		31,07		
		215: 37,56		37,56		
		216: 11,87		11,87		
330	776101121R00	Provedení penetrace podkladu	m2	551,54	28,00	15 443,12
		2NP:				
		202: 438,32		438,32		
		210: 3,19		3,19		
		211: 4,51		4,51		
		212: 18,59		18,59		
		213: 6,43		6,43		
		214: 31,07		31,07		
		215: 37,56		37,56		
		216: 11,87		11,87		
331	776401800RT1	Demontáž soklíků nebo listů, pryžových nebo z PVC odstranění a uložení na hromady	m	284,36	15,00	4 265,43
		2NP:				
		206: (5,33+5,8)*2		22,26		
		207: (5,33+5,8)*2		22,26		
		208: (5,736+5,33)*2		22,13		
		209: (3,26+5,78)*2		18,08		
		210: (3,09+4,45)*2		15,08		
		211: (6,35+5,8)*2		24,30		
		212: (6,35+5,8)*2		24,30		
		213: (6,35+5,738)*2		24,17		
		214: (19,604+9,805)*2		58,82		
		215: (1,9+2)*2		7,80		
		216: (1,94+3)*2		9,88		
		217: (3,91+2,06)*2		11,94		
		218: (5,8+5,87)*2		23,34		
332	776421200R00	Lepení podlahových soklíků k PVC podlahám na listy	m	274,68	70,00	19 227,25
		Montáž soklové lišty pro PVC (vinylové) podlahy, připevnění podlahoviny na stěnu lepením. Položka neobsahuje dodávku podlahoviny a soklové lišty, oceňuje se ve specifikaci.				
		2NP:				
		214: (5,75+5,7)*2		22,90		
		215: (6,35+5,8)*2		24,30		
		202:				
		3,77+6,475+5,78+6,475+0,25+6,475+5,78+6,475+0,25+6,475+5,75+6,475+0,25+6,475+5,69+6,475+13,99+1,25+3+4,55+6,2+14,9+5,75+0,3+5,75+5,73+5,75+6,35+1,075+5,78+0,9+6,08		166,68		
		210: (1,24+2,355)*2		7,19		
		211: (2,815+1,6)*2		8,83		
		212: (4,405+4,22)*2		17,25		
		213: (1,46+4,405)*2		11,73		
		216: (2,875+4,425+0,8)*2		15,80		
333	776511810R00	Odstranění PVC a koberců lepených bez podložky	m2	450,73	34,00	15 324,82