
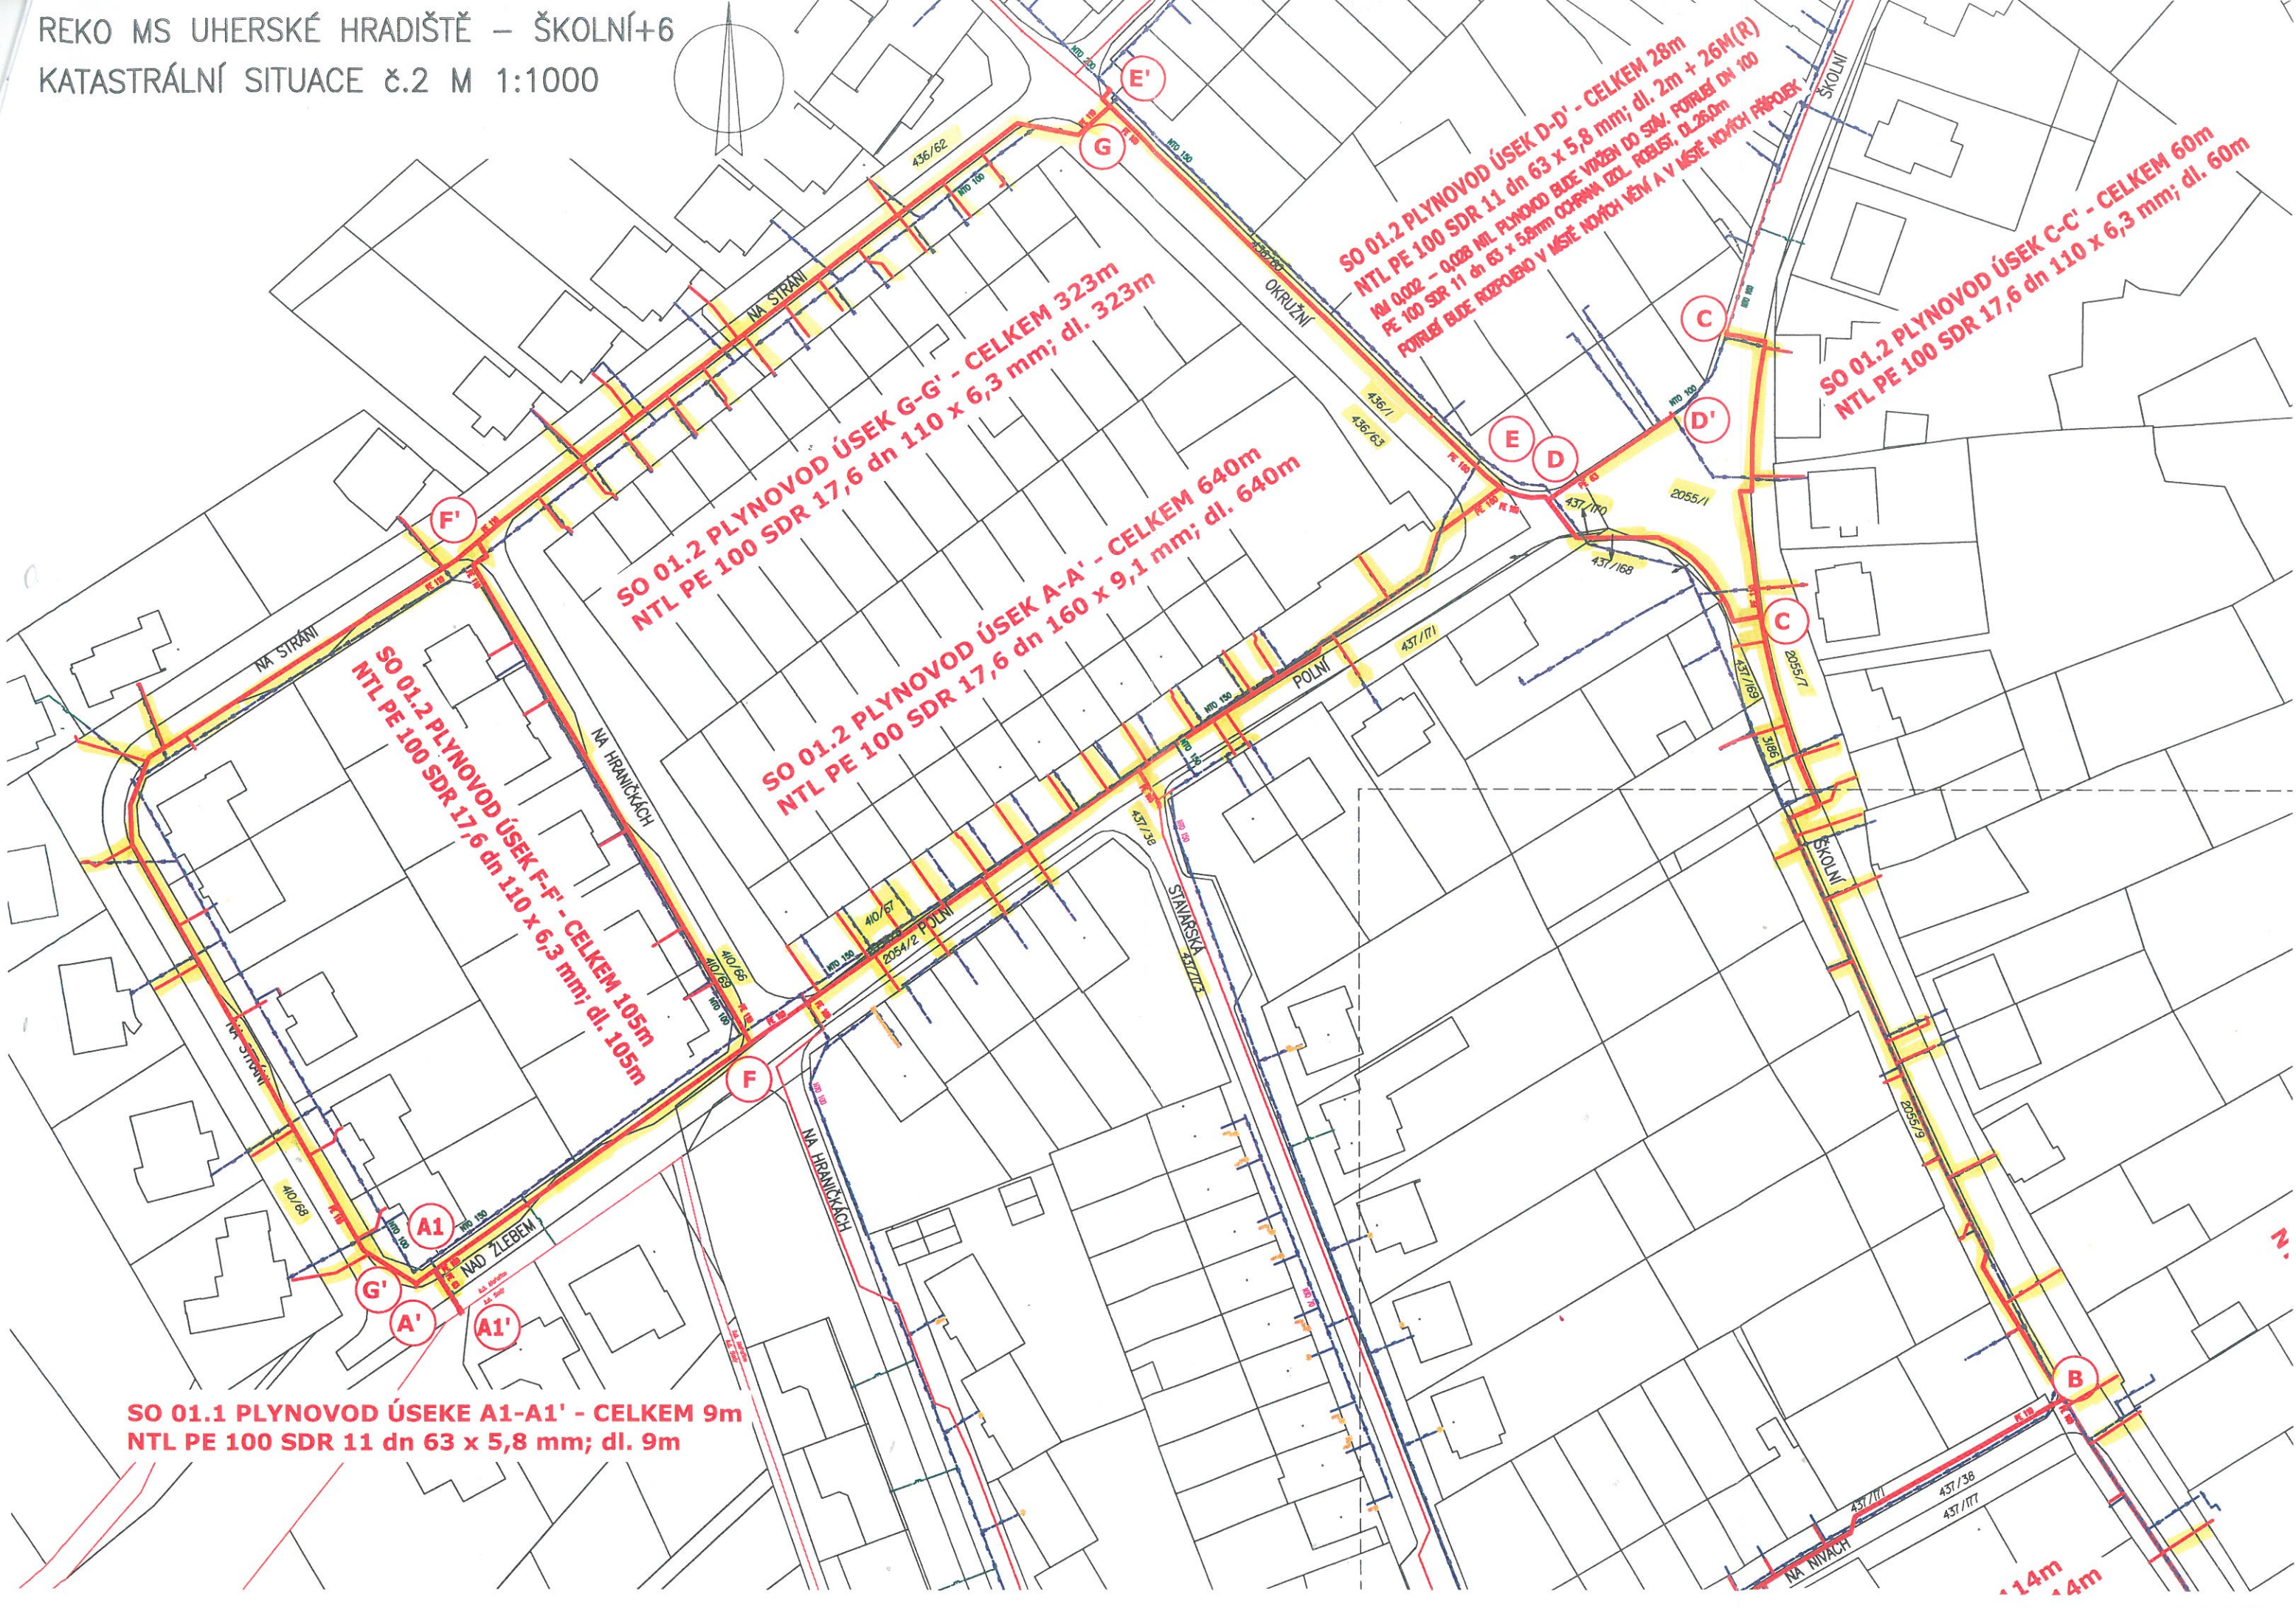


REKO MS UHERSKÉ HRADIŠTĚ – ŠKOLNÍ+6  
KATASTRÁLNÍ SITUACE č.2 M 1:1000

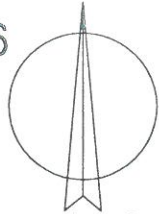

SO 01.1 PLYNOVOD ÚSEK A1-A1' - CELKEM 9m  
NTL PE 100 SDR 11 dn 63 x 5,8 mm; dl. 9m

SO 01.2 PLYNOVOD ÚSEK F-F' - CELKEM 105m  
NTL PE 100 SDR 17,6 dn 110 x 6,3 mm; dl. 105m

SO 01.2 PLYNOVOD ÚSEK G-G' - CELKEM 323m  
NTL PE 100 SDR 17,6 dn 110 x 6,3 mm; dl. 323m

SO 01.2 PLYNOVOD ÚSEK A-A' - CELKEM 640m  
NTL PE 100 SDR 17,6 dn 160 x 9,1 mm; dl. 640m

SO 01.2 PLYNOVOD ÚSEK D-D' - CELKEM 28m  
NTL PE 100 SDR 11 dn 63 x 5,8 mm; dl. 2m + 26m(R)  
NA 0,002 - 0,008 ML PLYNOVOD BUDE VYŽEN DO SM. POKR. DN 100  
PE 100 SDR 11 dn 83 x 5,8mm OCHRAN. IZOL. ROBUST. DL 26,0m  
POŘADÍ BUDE ROZPOJENO V MÍSTĚ NOVÝCH PŘÍPOJEK

SO 01.2 PLYNOVOD ÚSEK C-C' - CELKEM 60m  
NTL PE 100 SDR 17,6 dn 110 x 6,3 mm; dl. 60m

14m  
4m

mo