


SO 101 - III. Etapa ul. V Zahradách

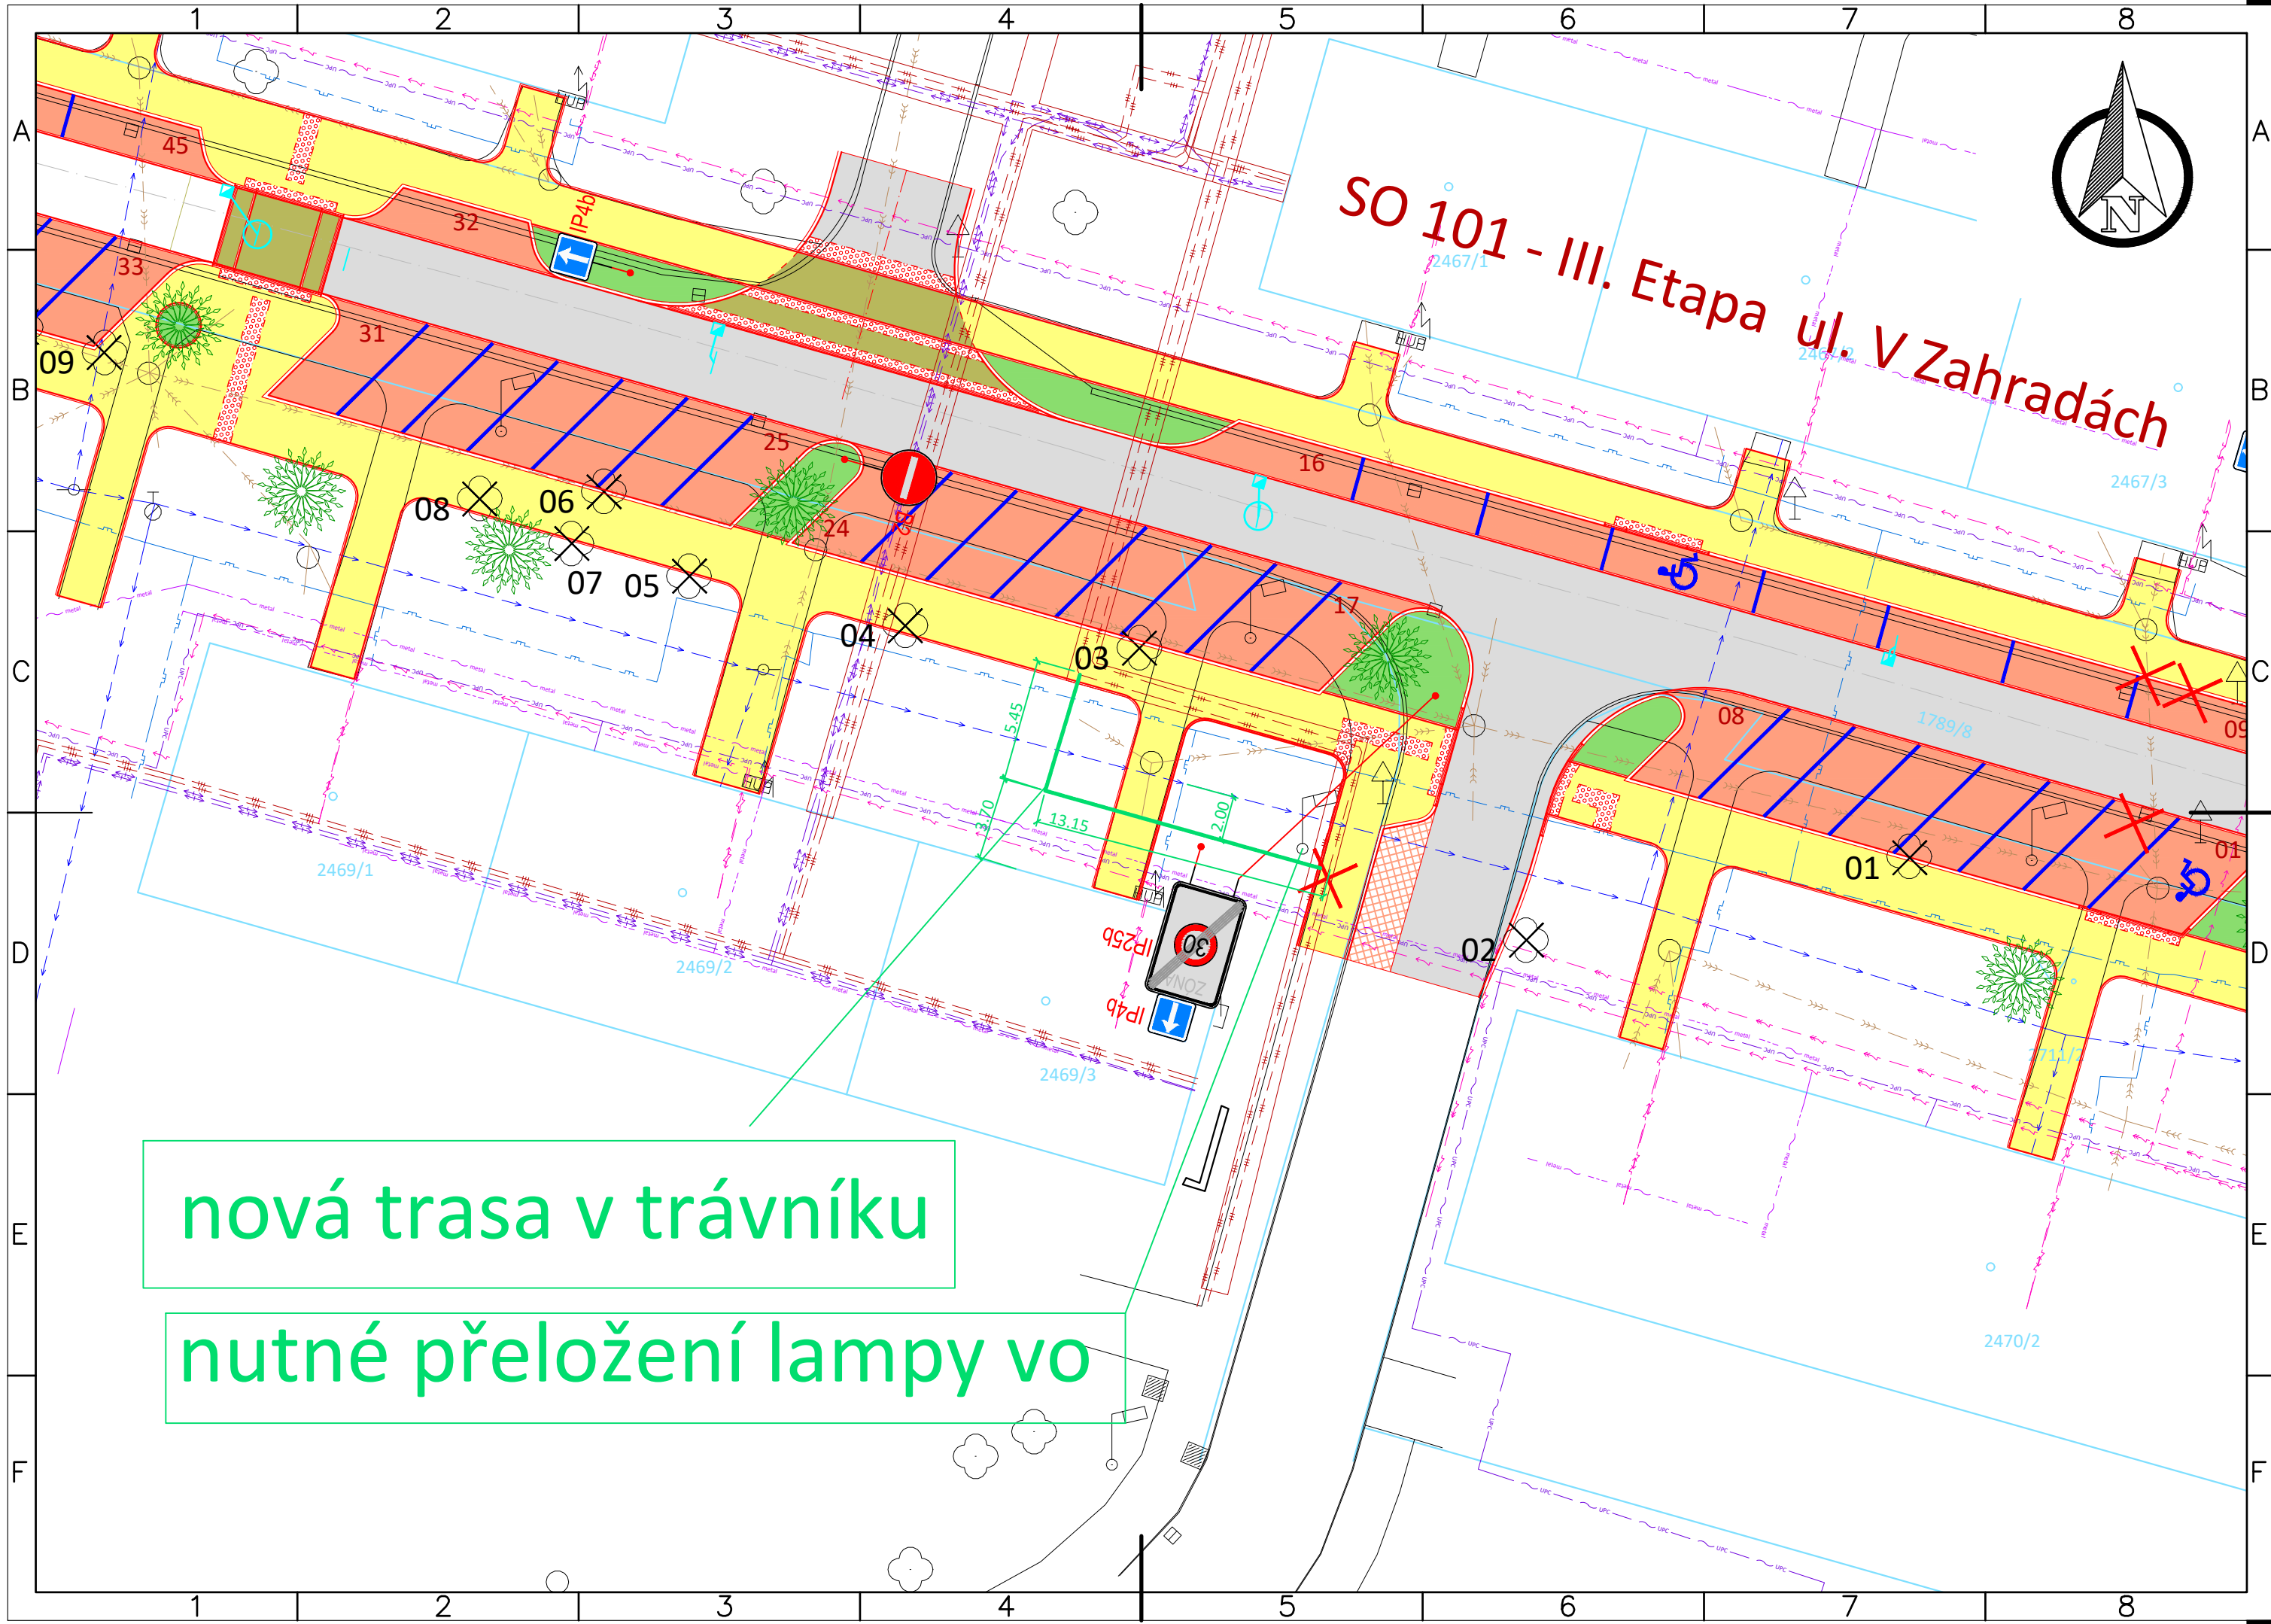

nová trasa v trávniku

nutné přeložení lampy vo