

PD REKO MS Český Těšín - ul. Ostravská

Katastrální území ČESKÝ TĚŠÍN

Dotčení pozemků Statutárního Města Český Těšín

Předpokládaná délka dotčení parcely plynovodní přípojky



**Ochranné pásmo NTL plynovodu a přípojky
1 m na obě strany od hran potrubí**



navrhovaný NTL plynovod PE100 SDR 17,6, dn315, dn225, dn160, dn90




navrhovaná NTL plynovodní přípojka PE100 SDR 11 dn 40,50,63,90



dotčená parcela



katastrální mapa

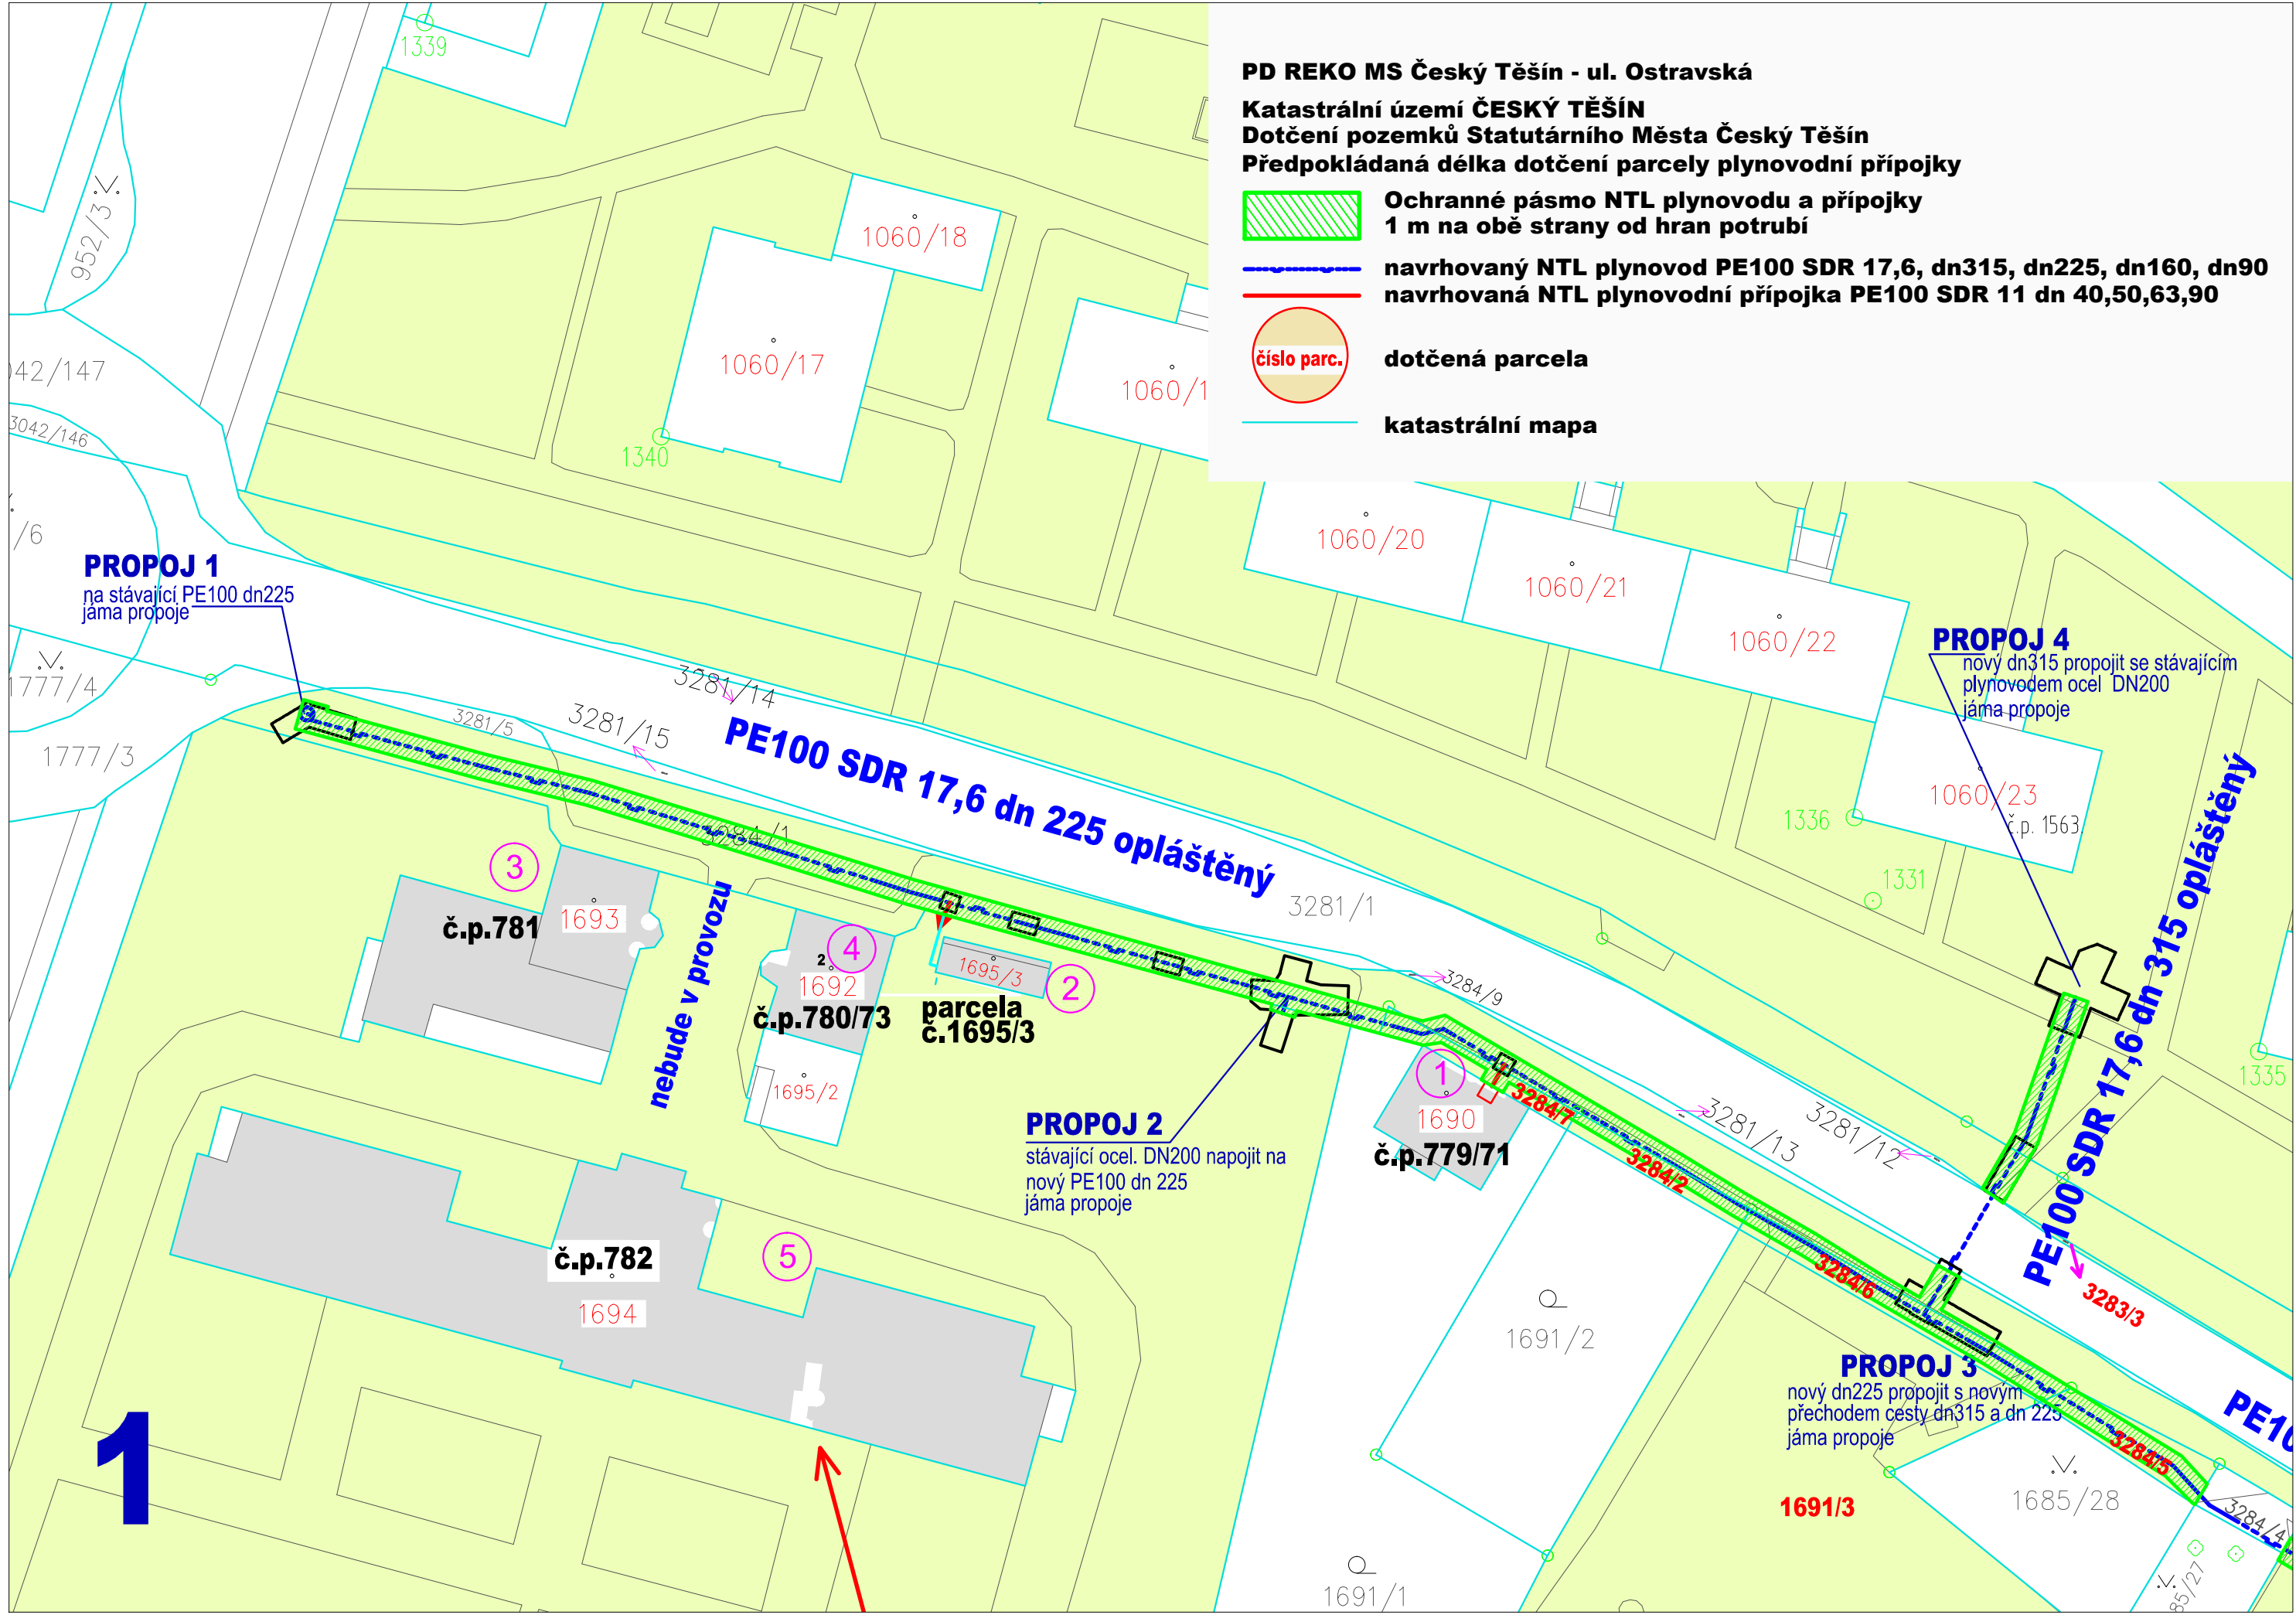

PROPOJ 1
na stávající PE100 dn225
jáma propoje

PROPOJ 4
nový dn315 propojit se stávajícím
plynovodem ocel DN200
jáma propoje

PROPOJ 2
stávající ocel. DN200 napojit na
nový PE100 dn 225
jáma propoje

PROPOJ 3
nový dn225 propojit s novým
přechodem cesty dn315 a dn 225
jáma propoje

nebude v provozu

1