Příloha č. IIa návrhu smlouvy o dílo
HARMONOGRAM PLNĚNÍ - ČASOVÝ

ID	Kód	Název úkolu	Doba trvání	Zahájení	Dokončení
1					
2		**„Bratislavská 210/26, 28 – rekonstrukce domu“**	**348 dny**	**1.5. 18**	**13.4. 19**
3					
4		**Milníky výstavby**	**348 dny**	**1.5. 18**	**13.4. 19**
5		**Zahájení provádění díla**	**0 dny**	**1.5. 18**	**1.5. 18**
6		**Provedení výstupní kontroly díla Zhotovitelem a připravení díla k provedení funkčních**	**0 dny**	**22.3. 19**	**22.3. 19**
7		**Řádné ukončení a předání díla (Zhotovitelem Objednateli bez vad a nedodělků bránících v užívání)**	**0 dny**	**13.4. 19**	**13.4. 19**
8		**Odstranění veškerých vad a nedodělků**	**0 dny**	**27.4. 19**	**27.4. 19**
9					
10		**Vedlejší a ostatní náklady**	**348 dny**	**1.5. 18**	**13.4. 19**
11		**Zařízení staveniště - vybudování, provoz, likvidace**	**348 dny**	**1.5. 18**	**13.4. 19**
12		**Vytýčení stáv.stavu IS a geodetické práce**	**58 dny**	**3.5. 18**	**15.10. 18**
13		**Zkoušky, atesty, certifikáty, revize, manipulační a provozní řády, návody k obsluze**	**187 dny**	**9.10. 18**	**13.4. 19**
14		**Geodetické zaměření skutečného provedení**	**12 dny**	**7.3. 19**	**19.3. 19**
15		**Dokladová část**	**45 dny**	**28.2. 19**	**13.4. 19**
16		**Individuální a komplexní vyzkoušení prvků a zařízení**	**37 dny**	**8.3. 19**	**13.4. 19**
17		**Dokumentace skutečného provedení stavby**	**26 dny**	**19.3. 19**	**13.4. 19**
18		**Výrobní dokumentace)po etapách**	**77 dny**	**1.5. 18**	**21.2. 19**
19		**Fotodokumentace provádění díla**	**348 dny**	**1.5. 18**	**13.4. 19**
20					
21	**18006V01**	**Stavební a montážní práce**	**341 dny**	**3.5. 18**	**8.4. 19**
22	**SO01**	**Bytový dům**	**341 dny**	**3.5. 18**	**8.4. 19**
23	**D.1.1-3**	**Architektonicko-stavební řešení**	**341 dny**	**3.5. 18**	**8.4. 19**
24	1	Zemní práce	86 dny	14.5. 18	7.8. 18
25	2	Základy a zvláštní zakládání	48 dny	28.5. 18	14.7. 18
26	21	Úprava podloží a základ.spáry	22 dny	4.6. 18	25.6. 18
27	3	Svislé a kompletní konstrukce	94 dny	16.7. 18	17.10. 18
28	399	Sádrokartonové kce	79 dny	24.12. 18	12.3. 19
29	4	Vodorovné konstrukce	72 dny	30.7. 18	9.10. 18
30	5	Komunikace	48 dny	4.2. 19	23.3. 19
31	60_S	Sanační opatření	77 dny	18.6. 18	2.9. 18
32	61	Upravy povrchů vnitřní	77 dny	13.8. 18	6.4. 19
33	62	Úpravy povrchů vnější	83 dny	10.12. 18	2.3. 19
34	63	Podlahy a podlahové konstrukce	79 dny	17.9. 18	4.12. 18
35	8	Trubní vedení	14 dny	3.9. 18	16.9. 18
36	91	Doplňující práce na komunikaci	22 dny	20.8. 18	6.1. 19
37	94	Lešení a stavební výtahy	116 dny	12.11. 18	7.3. 19
38	95	Dokončovací konstrukce na pozemních stavbách	49 dny	9.8. 18	8.4. 19
39	96	Bourání konstrukcí	77 dny	3.5. 18	18.7. 18
40	99	Staveništní přesun hmot	341 dny	3.5. 18	8.4. 19
41	994	Požární ochrana	68 dny	21.1. 19	29.3. 19
42	711	Izolace proti vodě	89 dny	11.6. 18	16.12. 18
43	712	Povlakové krytiny	12 dny	10.9. 18	21.9. 18
44	713	Izolace tepelné	79 dny	20.8. 18	14.12. 18
45	751	Ocelové konstrukce	73 dny	25.6. 18	28.10. 18
46	762	Konstrukce tesařské	29 dny	30.7. 18	27.8. 18
47	764	Konstrukce klempířské	72 dny	17.9. 18	27.11. 18
48	765	Krytiny tvrdé	20 dny	10.9. 18	29.9. 18
49	766	Konstrukce truhlářské	79 dny	15.10. 18	24.3. 19
50	767	Konstrukce zámečnické	84 dny	3.9. 18	25.11. 18
51	767_PO	Požární výrobky (vč. přesunu hmot)	29 dny	31.12. 18	28.1. 19
52	771	Podlahy z dlaždic a obklady	43 dny	25.2. 19	8.4. 19
53	772	Kamenné dlažby	11 dny	21.1. 19	31.1. 19
54	773	Podlahy teracové	28 dny	4.2. 19	3.3. 19
55	776	Podlahy povlakové	44 dny	18.2. 19	2.4. 19
56	777	Podlahy ze syntetických hmot	32 dny	11.2. 19	14.3. 19
57	781	Obklady keramické	52 dny	14.1. 19	6.3. 19
58	784	Malby	29 dny	11.2. 19	11.3. 19
59	789_01	Opláštění	12 dny	25.3. 19	5.4. 19
60	799	Ostatní	22 dny	25.6. 18	8.4. 19
61	M33	Montáže dopravních zařízení a vah-výtahy	22 dny	7.1. 19	28.1. 19
62	D96	Přesuny suti a vybouraných hmot	80 dny	3.5. 18	21.7. 18
63	D.1.4.1	ZTI	56 dny	11.6. 18	3.4. 19
64	D.1.4.2	Vzduchotechnika	48 dny	18.2. 19	6.4. 19
65	D.1.4.3	Vytápění	69 dny	29.1. 19	7.4. 19
66	D.1.4.6	Silnoproud	62 dny	4.6. 18	8.4. 19
67	D.1.4.7	Slaboproud	73 dny	26.1. 19	8.4. 19
68	D.1.1-3K	Sanace - zapravení trhlin	65 dny	29.10. 18	1.1. 19
69	SO02	Přípojka vody a kanalizace	38 dny	3.9. 18	10.10. 18
70	SO05	Sadové úpravy	52 dny	11.2. 19	3.4. 19
71	PS01	Výměníková stanice	43 dny	24.12. 18	4.2. 19

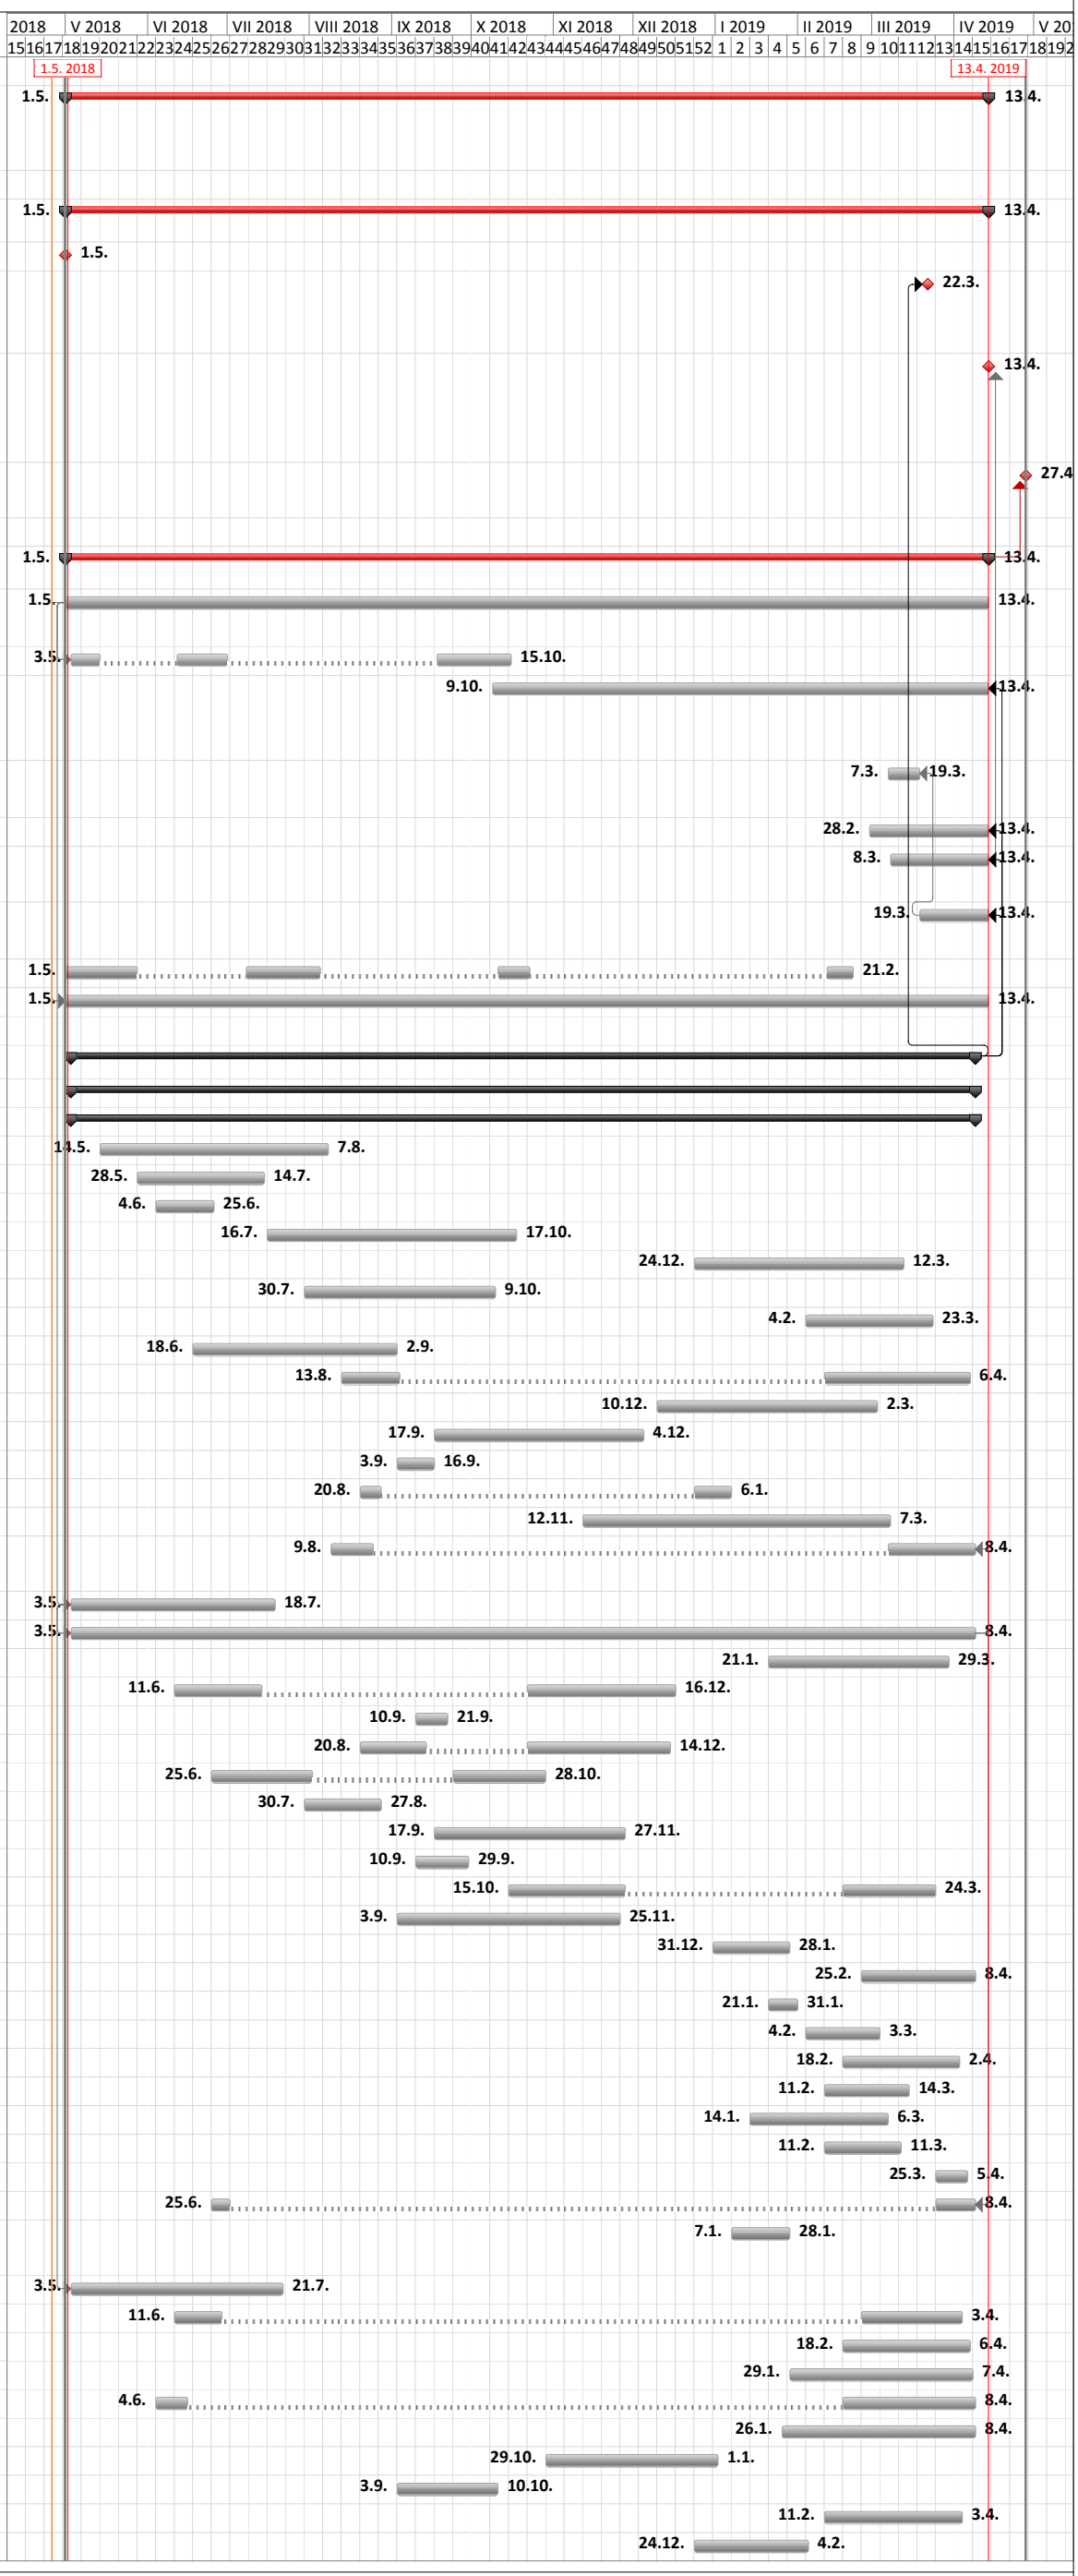

V Brně 27.04.2018
Ing. Robert Suchánek
předseda představenstva