


COV technické, OA, HŠ a SOŠ Turnov
 PŮDORYS I.NP – TECHNICKÉ SPECIFIKACE, M 1:50

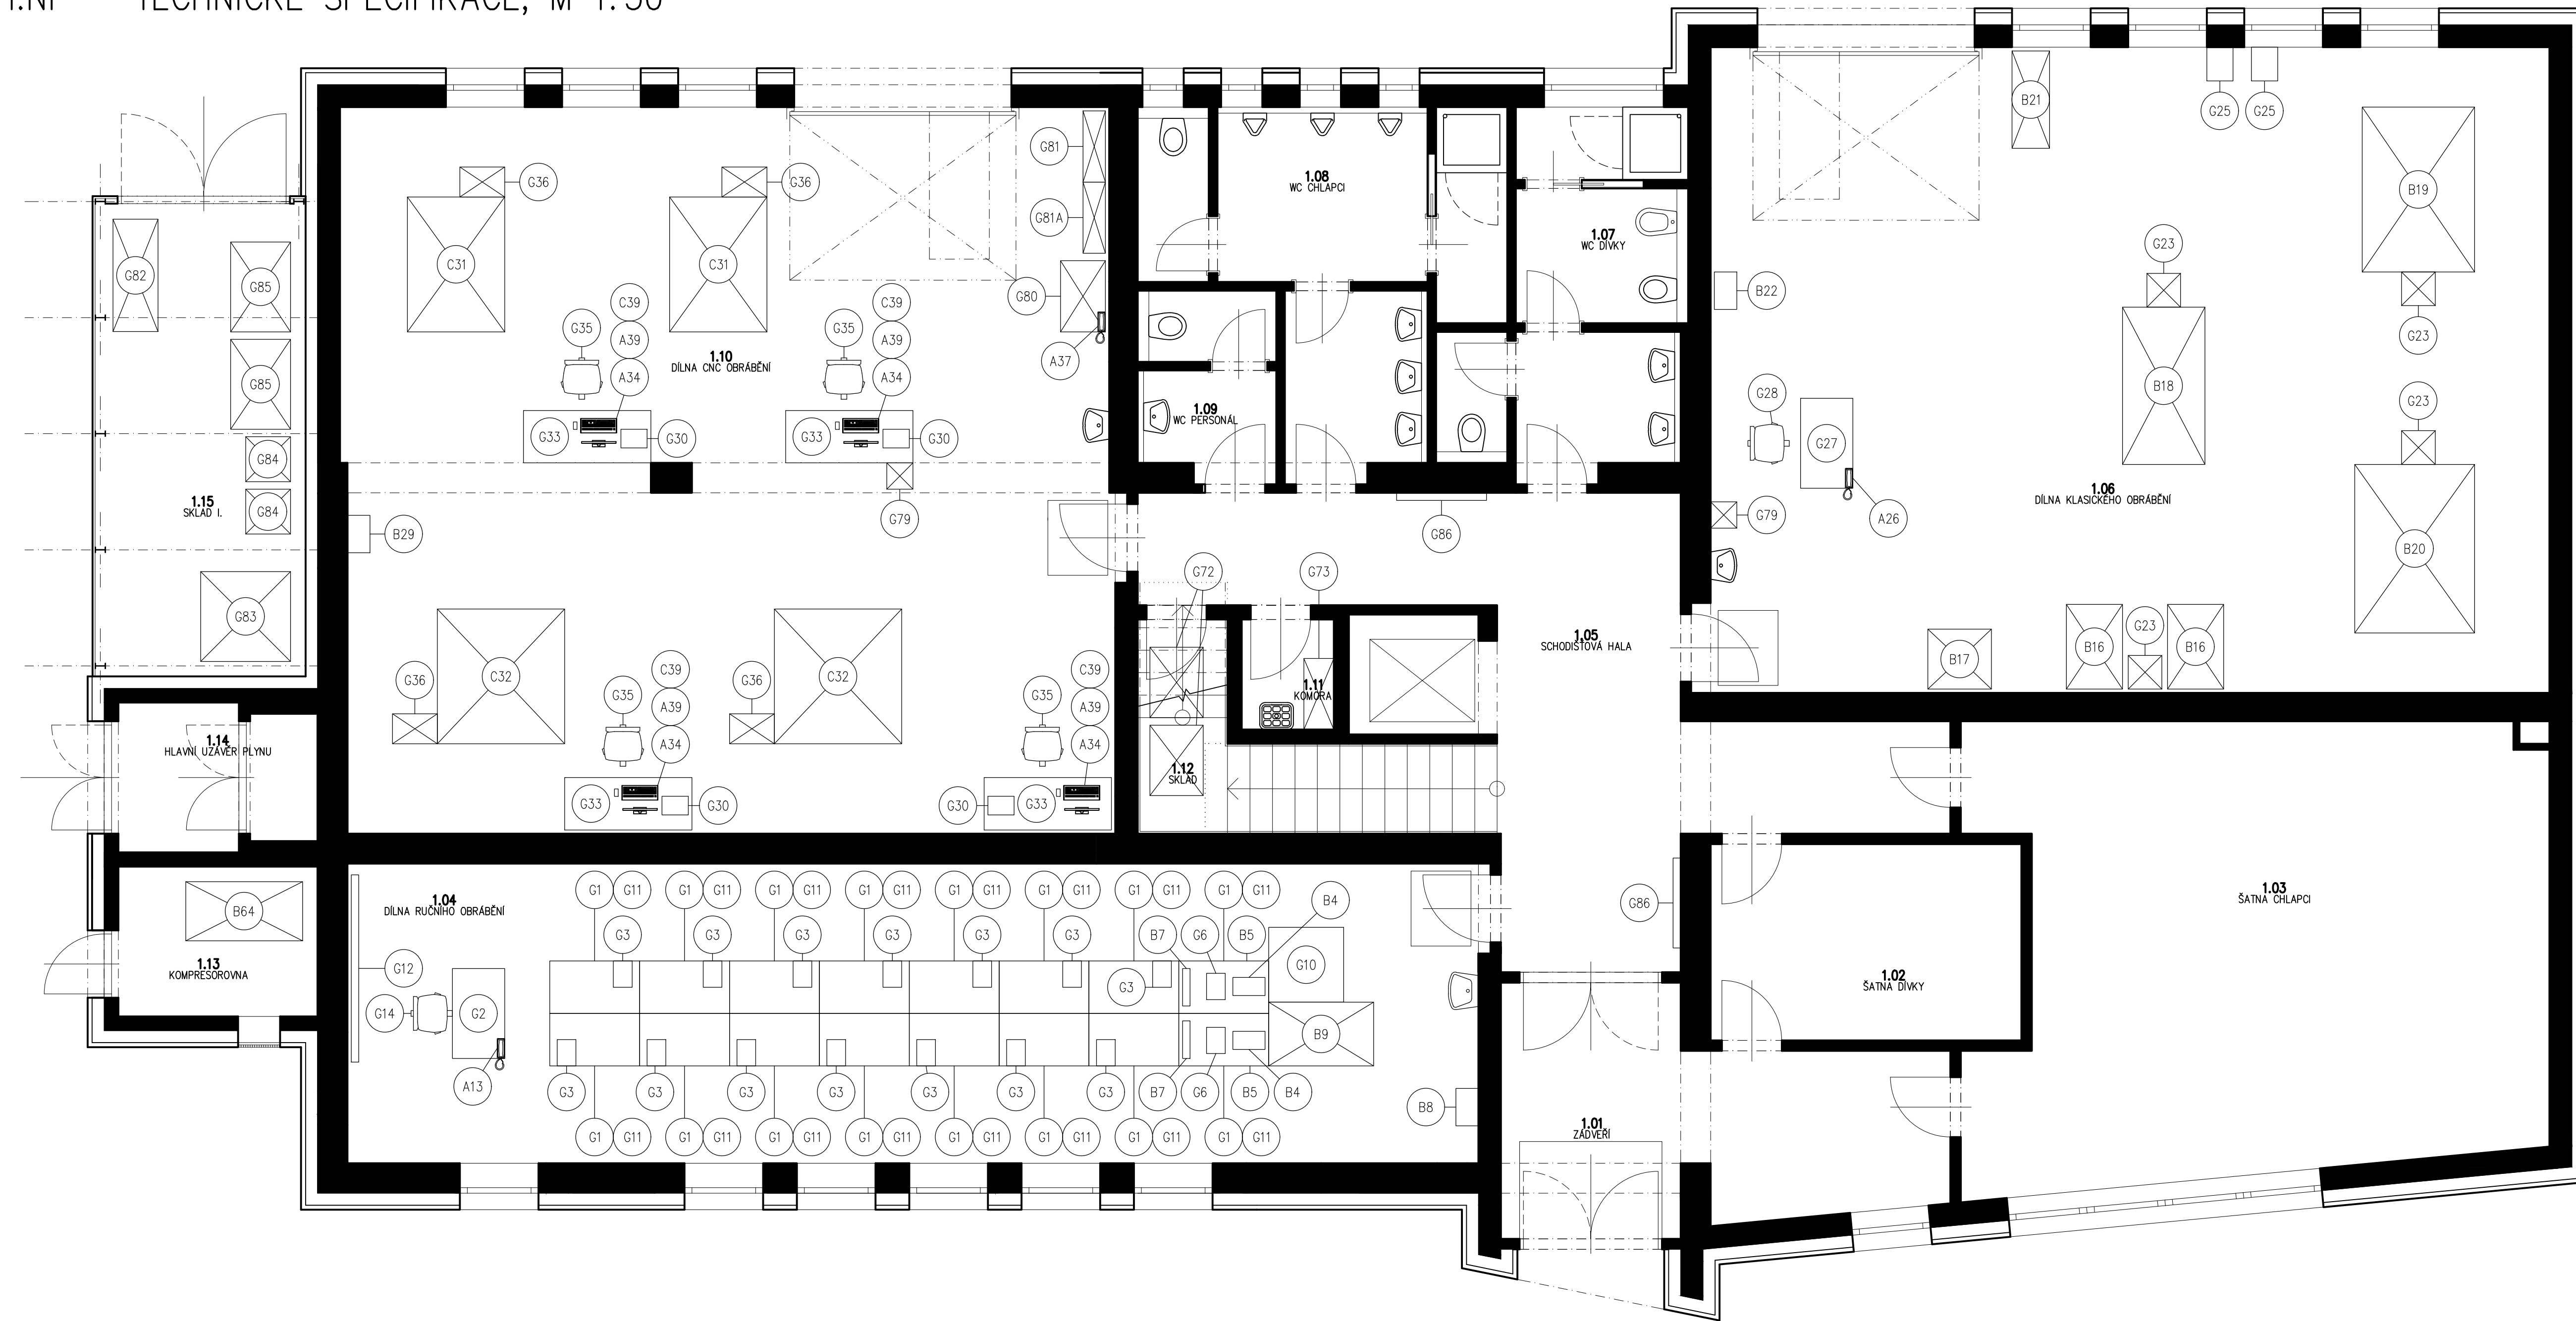

TECHNICKÁ SPECIFIKACE – ČÁST A

- A13 A26 A37 DIGITÁLNÍ TELEFONNÍ APARÁT STOLNÍ
- A34 PRACOVNÍ STANICE, MONITOR, KLÁVESNICE USB, MYŠ USB
- A39 SOFTWARE: SolidWorks – 3D CAD systém
 Microsoft Office 2016 OLP
 Antivirový program (kompatibilní s aktuálním ve škole – Eset Endpoint Antivirus)

TECHNICKÁ SPECIFIKACE – ČÁST B


- B16 SLOUPOVÁ VRTAČKA S PŘÍSLUŠENSTVÍM
- B17 BRUSKA DVOUKOTOUČOVÁ STOJANOVÁ S PŘÍSLUŠENSTVÍM
- B18 SOUSTRUH S PŘÍSLUŠENSTVÍM
- B19 FRÉZKA S PŘÍSLUŠENSTVÍM
- B20 BRUSKA NA PLOCHO S PŘÍSLUŠENSTVÍM
- B21 PILA PÁSOVÁ NA KOV S PŘÍSLUŠENSTVÍM
- B4 STOLNÍ VRTAČKA
- B5 PŘÍSLUŠENSTVÍ STOLNÍ VRTAČKY – SADA VRTÁKŮ
- B7 NŮŽKY PÁKOVÉ
- B9 RUČNÍ OHÝBAČKA PLECHU
- B8 B22 B29 BRUSKA DVOUKOTOUČOVÁ STOLNÍ S PŘÍSLUŠENSTVÍM
- B64 KOMPRESOR ŠROUBOVÝ

TECHNICKÁ SPECIFIKACE – ČÁST C

- C31 CNC SOUSTRUH S PŘÍSLUŠENSTVÍM
- C32 CNC FRÉZKA S PŘÍSLUŠENSTVÍM
- C39 OVLÁDACÍ, PROGRAMOVÝ A SIMULAČNÍ SOFTWARE ŘÍDICÍCH SYSTÉMU CNC STROJŮ

TECHNICKÁ SPECIFIKACE – ČÁST G

- G1 G27 DÍLENSKÝ STŮL S 1X KONTEJNEREM S MIN. 3 ZÁSTŮVKAMI A 1X KONTEJNEREM S DVEŘMI, ROZMĚR 1200x690mm
- G2 DÍLENSKÝ STŮL S JEDNODVĚROVOU SKŘÍŇKOU, ROZMĚR 1200x690mm
- G3 SVĚRÁK DÍLENSKÝ – ŠÍŘKA ČELISTÍ 150mm
- G6 SVĚRÁK VRTAČKOVÝ – ŠÍŘKA ČELISTÍ 100mm
- G10 RÝSOVACÍ DESKA S PŘÍSLUŠENSTVÍM, ROZMĚR 1000x1000mm
- G11 VYBAVENÍ PRACOVNÍCH STOLŮ VIZ. PŘÍLOHA
- G12 TABULE NA KŘÍDU JEDNOLISTÁ, ŠÍŘKA 2500mm, VÝŠKA 1200mm
- G14 G28 G35 ŽIDLE DÍLENSKÁ
- G23 DÍLENSKÁ SKŘÍŇKA NA NÁŘADÍ, ROZMĚR 450x450mm
- G30 SVĚRÁK DÍLENSKÝ – ŠÍŘKA ČELISTÍ 125mm
- G25 SVĚRÁK PŘÍRUČNÍ STROJNÍ – ŠÍŘKA ČELISTÍ 135mm
- G33 DÍLENSKÝ STŮL S 1X KONTEJNEREM S MIN. 3 ZÁSTŮVKAMI A 1X KONTEJNEREM S DVEŘMI
- G36 PLASTOVÁ NÁDOBA PRO TECHNICKÝ PRŮMYSL, ROZMĚR 600x400mm
- G72 ÚKLIDOVÝ VOZÍK (PLNÁ VÝBAVA)
- G73 ÚKLIDOVÁ SKŘÍŇ PLECHOVÁ UZAMYKATELNÁ, ROZMĚR 950x400mm
- G79 MĚŘIDLA VE SPECIFIKACI A MNOŽSTVÍ VIZ. PŘÍLOHA
- G80 SKŘÍŇ NA USKLADNĚNÍ CHEMIKÁLIÍ, ROZMĚR 950x600mm
- G81 KOVOVÁ SKŘÍŇ NA PLASTOVÉ ZÁSOBNIKY, ROZMĚR 950x300mm
- G81A KOVOVÁ SKŘÍŇ NA PLASTOVÉ ZÁSOBNIKY, ROZMĚR 950x300mm
- G82 PALETOVÝ ZDVÍŽNÝ VOZÍK
- G83 PLOŠINOVÝ VOZÍK
- G84 OCELOVÝ RUDL
- G85 PLNOSTĚNNÝ STOHOVACÍ PŘEPRAVNÍK – TĚŽKOTONÁŽNÍ
- G86 NÁSTĚNKA TEXTILNÍ

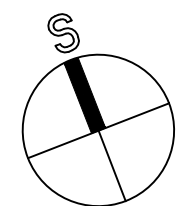

VEDOUČÍ PROJEKTU: Ing. Martin Bekša	KONTROLOVAL: Ing. Vratislav Salaba	VYPRACOVAL: Bc. Štěpán Matěcha	 TopDesign Projekt, s.r.o. Tel: 482 313 212, GSM: 778 982 095 projekty@top-design.cz www.top-design.cz
OBEC: Turnov [577928] KAT. ÚZEMÍ: Turnov [771601]			
INVESTOR: Liberecký kraj U Jezu 642/2a, Liberec II 461 80	FORMÁT: 10xA4	MĚŘITKO: 1 : 50	
AKCE: COV technické, OA, HŠ a SOŠ Turnov	DATUM: 6/2017	ÚČEL: DPS	
	Č. ZAKÁZKY: 2016019	Č. VÝKRESU: PARE Č.:	
PŮDORYS I.NP – TECHNICKÉ SPECIFIKACE			