


OBEC TUČAPY

M 1:1000

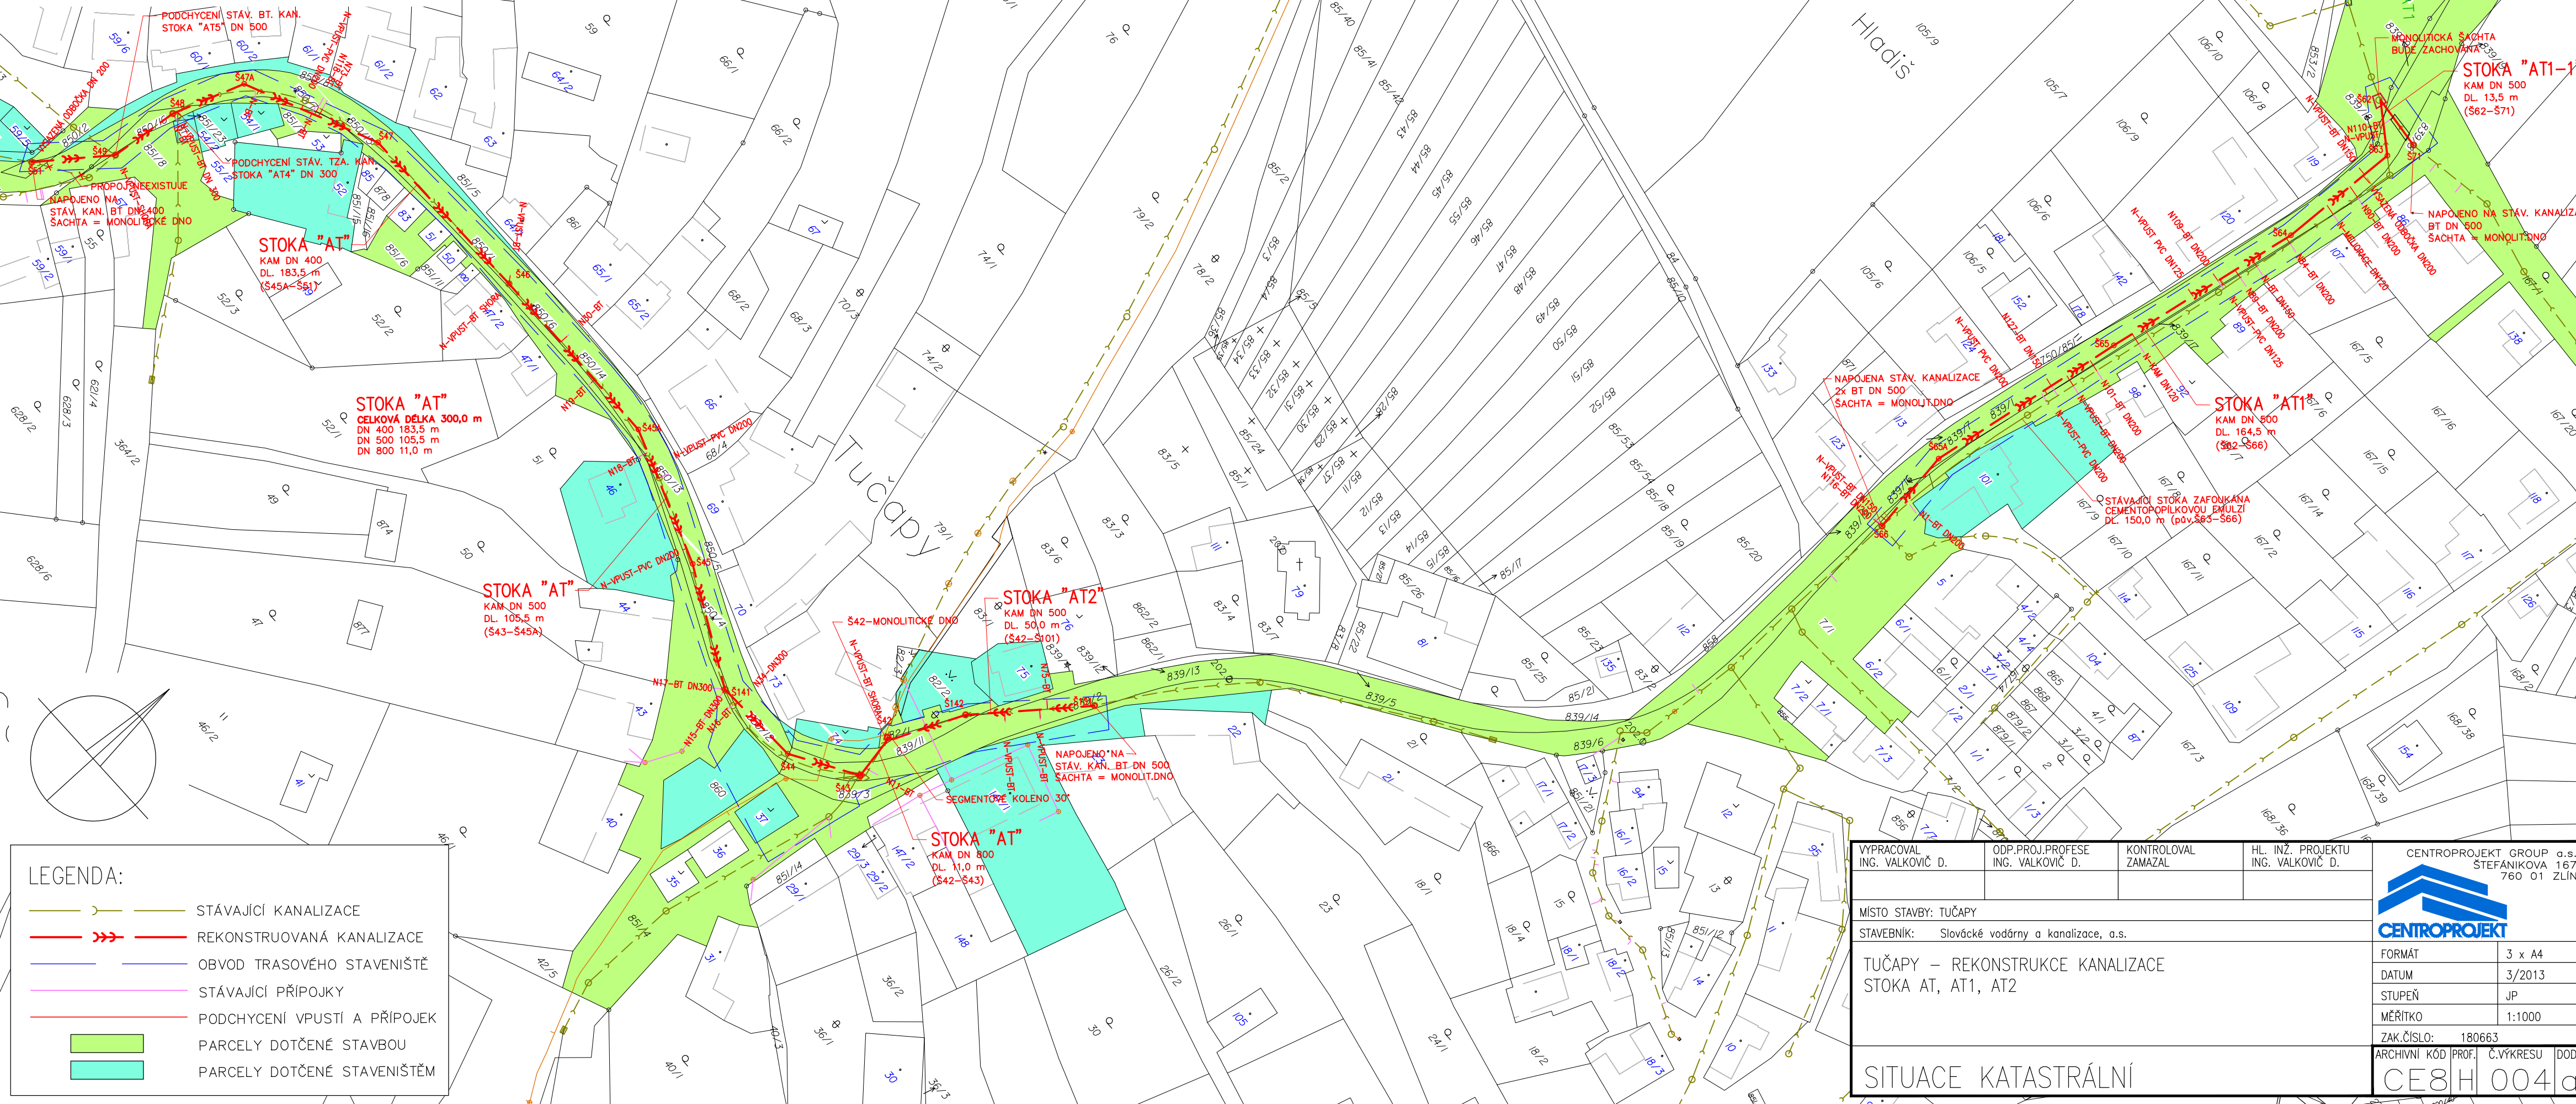

LEGENDA:

- STÁVAJÍCÍ KANALIZACE
- REKONSTRUOVANÁ KANALIZACE
- OBVOD TRASOVÉHO STAVENIŠTĚ
- STÁVAJÍCÍ PŘÍPOJKY
- PODCHYCENÍ VPUSTI A PŘÍPOJEK
- PARCELY DOTČENÉ STAVBOU
- PARCELY DOTČENÉ STAVENIŠTĚM

VYPRACOVAL ING. VALKOVIČ D.	ODP.PROJ.PROFESE ING. VALKOVIČ D.	KONTRLOVAL ZAMAZAL	HL. INŽ. PROJEKTU ING. VALKOVIČ D.	CENTROPROJEKT GROUP a.s. STEFÁNIKOVA 167 760 01 ZLÍN
MÍSTO STAVBY: TUČAPY				
STAVEBNÍK: Slovácké vodárny a kanalizace, a.s.				
TUČAPY – REKONSTRUKCE KANALIZACE STOKA AT, AT1, AT2				
FORMÁT 3 x A4				
DATUM 3/2013				
STUPĚŇ JP				
MĚŘITKO 1:1000				
ZAK.ČÍSLO: 180663				
ARCHIVNÍ KÓD PROF. Č.VÝKRESU DOD.				
CE8H 004a				

SITUACE KATASTRÁLNÍ