

Seznam poddodavatelů dle § 105 odst. 1 písm. b) zákona č. 134/2016 Sb.,
o zadávání veřejných zakázek, ve znění pozdějších předpisů,
s jejichž pomocí účastník ZŘ předpokládá realizaci veřejné zakázky

Podlimitní veřejná zakázka na stavební práce			Věcné vymezení části plnění VZ, kterou hodlá účastník ZŘ zadat poddodavateli, vč. hodnoty v Kč bez DPH	% podíl na plnění VZ
VZ 48.18 „Dětské hřiště č. 4, MOB Ostrava-Jih, Hrabůvka, ul. Mítušova“				
1.	Název:	Sapekor s.r.o.	Dodání a montáž herních prvků	25%
	Sídlo / místo podnikání:	Lipová 1128, 737 01, Český Těšín		
	Tel., fax			
	E-mail			
	IČO:	01874241		
	DIČ:	CZ01874241		
	Spisová značka v obchodním rejstříku			
	Osoba oprávněná jednat za účastníka:	František Kalina		
	Osoby zmocněné k dalším jednáním			
2.	Název:	Sapekor s.r.o.	Litý povrch	25%
	Sídlo / místo podnikání:	Lipová 1128, 737 01,		
	Tel., fax:			
	E-mail:			
	IČO:	01874241		
	DIČ	CZ01874241		
	Spisová značka v obchodním			
	Osoba oprávněná jednat za	František Kalina		
	Osoby zmocněné k dalším jednáním			

Čestné prohlášení

Tímto prohlašuji, že **hodlám** využít k plnění veřejné zakázky poddodavatele z předkládaného uvedený seznam poddodavatelů.

Osoba oprávněná jednat jménem či za účastníka zadávatele	
Podpis osoby:	
Titul, jméno, příjmení, funkce:	Arnošt Tulinger, předseda představenstva
Datum:	18.5.2018

SOUHRNNÝ LIST STAVBY

Kód: 2018-DAV-021
 Stavba: Hriste 04

JKSO: CC-CZ:
 Místo: Datum: 10. 5. 2018
 Objednatel: IČ:
 Zhotovitel: DIČ:
 Projektant: IČ:
 Zpracovatel: DIČ:
 Poznámka: IČ:
 DIČ:

Náklady z rozpočtů
 Ostatní náklady ze souhrnného listu 4 627 506,48
 0,00
 Cena bez DPH 4 627 506,48
 DPH základní 21,00% ze 4 627 506,48
 snížená 15,00% ze 971 776,36
 0,00
 Cena s DPH v CZK 5 599 282,84

Projektant

Zpracovatel

Datum a podpis:

Razítko

Datum a podpis:

Razítko

Objednavatel

Zhotovitel

Datum a podpis:

Razítko

REKAPITULACE OBJEKTŮ STAVBY

Kód: 2018-DAV-021

Stavba: Hriste 04

Místo: Datum: 10. 5. 2018
 Objednatel: Projektant:
 Zhotovitel: Zpracovatel:

Kód	Objekt	Cena bez DPH [CZK]	Cena s DPH [CZK]
1) Náklady z rozpočtů		4 627 506,48	5 599 282,84
VON -			
Vedlejší a ost	VON - Vedlejší a ostatní ...	186 500,00	225 665,00
01-0 -			
Demolice	01-0 - Demolice	536 312,03	648 937,56
01-1 -			
Dětské hřiště	01-1 - Dětské hřiště, ter...	1 743 377,97	2 109 487,34
01-2 -			
Vybavení hřiš	01-2 - Vybavení hřiště	1 737 181,95	2 101 990,16
02-1 -			
Vsakovac í a r	02-1 - Vsakovací a retenč...	424 134,53	513 202,78
2) Ostatní náklady ze souhrnného listu		0,00	0,00
Celkové náklady za stavbu 1) + 2)		4 627 506,48	5 599 282,84

KRYCÍ LIST ROZPOČTU

Stavba: Hriste 04
 Objekt: VON - Vedlejší a ost - VON - Vedlejší a ostatní ...
 JKSO:
 Místo:
 CC-CZ:
 Datum: 10. 5. 2018
 Objednatel:
 IČ:
 DIČ:
 Zhotovitel:
 IČ:
 DIČ:
 Projektant:
 IČ:
 DIČ:
 Zpracovatel:
 IČ:
 DIČ:
 Poznámka:

Náklady z rozpočtu				186 500,00
Ostatní náklady				0,00
Cena bez DPH				186 500,00
OPH základní	21,00%	ze	186 500,00	39 165,00
snižena	15,00%	ze	0,00	0,00
Cena s DPH		v CZK		225 665,00

Projektant

Zpracovatel

Datum a podpis:

Razítko

Objednavatel

Datum a podpis:

Razítko

Datum a podpis:

Razítko

Datum a podpis:

REKAPITULACE ROZPOČTU

Stavba: Hriste 04
 Objekt: VON - Vedlejší a ost - VON - Vedlejší a ostatní ...
 Místo:
 Datum: 10. 5. 2018
 Objednatel:
 Projektant:
 Zhotovitel:
 Zpracovatel:

Kód - Popis	Cena celkem [CZK]
1) Náklady z rozpočtu	186 500,00
VRN - Vedlejší rozpočtové náklady	186 500,00
2) Ostatní náklady	0,00
Celkové náklady za stavbu 1) + 2)	186 500,00

ROZPOČET

Stavba: Hriste 04

Objekt: VON - Vedlejší a ost - VON - Vedlejší a ostatní ...

Místo: Datum: 10. 5. 2018

Objednatel: Projektant:
Zhotovitel: Zpracovatel:

PČ	Typ	Kód	Popis	MJ	Množství	J.cena [CZK]	Cena celkem [CZK]
----	-----	-----	-------	----	----------	--------------	-------------------

Náklady z rozpočtu

186 500,00

VRN - Vedlejší rozpočtové náklady

186 500,00

1	K	012100001	Veškeré náklady a činnosti související s vybudováním, provozem a likvidací staveniště, včetně zajištění připojení na elektrickou energii, vodu a odvodnění staveniště, včetně provádění každodenního hrubého úklidu staveniště a včetně průběžné likvidace vzní		1,000	40 000,00	40 000,00
2	K	012100002	Vytyčení nově budovaných inženýrských a stavebních objektů, vytyčení hranic pozemku, vytyčení stávajících inženýrských sítí, kontrolní měření		1,000	25 000,00	25 000,00
3	K	012100003	Geodetické zaměření řešených stavebních objektů (zpevněné plochy, parkoviště, chodníky, ...), ve třech tištěných vyhotoveních + 1x elektronicky CD.		1,000	20 000,00	20 000,00
4	K	012100004	Geodetické zaměření inženýrských objektů ve třech vyhotoveních + 1x elektronicky CD		1,000	10 000,00	10 000,00
5	K	012100005	Doklady o vlastnostech materiálů, o provedených zkouškách a měření, o výchozích kontrolách provozuschopnosti, o zaškolení obsluhy, revizní zprávy-bez závad, doklady o opravěni k provádění prací, doklady o likvidaci odpadů, návody k obsluze, kopie záruční		1,000	6 000,00	6 000,00
6	K	012100006	Projektová dokumentace skutečného provedení 3x tištěné a 1x elektronicky na CD - formát xls, doc, pdf a zároveň dwg		1,000	15 000,00	15 000,00
7	K	012100007	Náklady na vyhotovení a předložení finančního a časového harmonogramu, včetně jejich případných aktualizací		1,000	2 000,00	2 000,00
8	K	012100008	Vystěhování, vyklizení a vyčištění místností a komunikačních tras ve všech podlažích dotčených navrženými stavebními úpravami, demontáž a zpětné nastěhování, montáž a seřízení vystěhovaného zařízení, vybavení a dekorací, včetně zajištění jejich ochrany př		1,000	10 000,00	10 000,00
9	K	012100009	Po provedení stavebních prací bude proveden kompletní závěrečný úklid staveniště a komunikačních tras vně i uvnitř objektu, a to i mokrou cestou. Poškozené zatravněné plochy budou ozeleněny a upraveny. Ostatní dotčené plochy a konstrukce budou uvedeny do		1,000	30 000,00	30 000,00
10	K	012100010	Komplexní vyzkoušení zařízení za účasti příslušných řemesel pokud není uvedeno v položkovém soupisu příslušné části zakázky (řemeslných pracích)		1,000	2 000,00	2 000,00
11	K	012100011	Zaškolení obsluhy pokud není uvedeno v položkových soupisech jednotlivých částí zakázky (řemeslných prací), vypracování provozních řádů včetně předání knih budoucímu provozovateli		1,000	1 500,00	1 500,00

PČ	Typ	Kód	Popis	MJ	Množství	J.cena [CZK]	Cena celkem [CZK]
12	K	012100012	Poskytnutí krytého, čistého, vytápěného prostoru včetně vybavení pracovním stolem a 4 židlemi (např. stavební buňka - kancelář stavby, místnost v objektu, ...)		1,000	25 000,00	25 000,00

KRYCÍ LIST ROZPOČTU

Stavba: Hřiste 04

Objekt: 01-0 - Demolice - 01-0 - Demolice

JKSO:

Místo:

Objednatel:

Zhotovitel:

Projektant:

Zpracovatel:

Poznámka:

CC-CZ:

Datum: 10. 5. 2018

IČ:

DIČ:

IČ:

DIČ:

IČ:

DIČ:

IČ:

DIČ:

Náklady z rozpočtu

Ostatní náklady

536 312,03

0,00

Cena bez DPH

536 312,03

DPH základní

21,00%

ze

536 312,03

snížená

15,00%

ze

0,00

112 625,53

0,00

Cena s DPH

v

CZK

648 937,56

Projektant

Zpracovatel

Datum a podpis:

Razítko

Objednavatel

Datum a podpis:

Razítko

Zhotovitel

Datum a podpis:

Razítko

Datum a podpis:

REKAPITULACE ROZPOČTU

Stavba: Hřiste 04

Objekt: 01-0 - Demolice - 01-0 - Demolice

Místo:

Objednatel:

Zhotovitel:

Datum:

10. 5. 2018

Projektant:

Zpracovatel:

Kód - Popis

Cena celkem [CZK]

1) Náklady z rozpočtu

536 312,03

HSV - Práce a dodávky HSV

536 312,03

1 - Zemní práce

222 436,52

9 - Ostatní konstrukce a práce, bourání

9 266,99

997 - Přesun sutě

304 608,52

2) Ostatní náklady

0,00

Celkové náklady za stavbu 1) + 2)

536 312,03

ROZPOČET

Stavba: Hriste 04

Objekt: 01-0 - Demolice - 01-0 - Demolice

Místo: Datum: 10. 5. 2018

Objednatel: Projektant:
Zhotovitel: Zpracovatel:

PČ	Typ	Kód	Popis	MJ	Množství	J.cena [CZK]	Cena celkem [CZK]
Náklady z rozpočtu							536 312,03

HSV - Práce a dodávky HSV							536 312,03
1 - Zemní práce							222 436,52

1	K	113106121	Rozebrání dlažeb a dílců komunikací pro pěši, vozovek a ploch s přemístěním hmot na skládku na vzdálenost do 3 m nebo s naložením na dopravní prostředek komunikací pro pěši s ložem z kameniva nebo živice a s výplní spár z betonových nebo kameninových dlaž	m ²	8,000	41,88	335,04
			8*1		8,000		
			Součet		8,000		
2	K	Poi1	Odstranění podkladů nebo krytů s přemístěním hmot na skládku na vzdálenost do 3 m nebo s naložením na dopravní prostředek v ploše jednotlivě do 50 m ² z betonu prostého tl 150-300 mm (sut' = 0,500t/1m ²)	m ²	8,000	672,80	5 382,40
3	K	113107232	Odstranění podkladů nebo krytů s přemístěním hmot na skládku na vzdálenost do 20 m nebo s naložením na dopravní prostředek v ploše jednotlivě přes 200 m ² z betonu prostého tl 150-300 mm (sut' = 0,500t/1m ²)	m ²	509,100	220,00	112 002,00
4	K	113107242	Odstranění podkladů nebo krytů s přemístěním hmot na skládku na vzdálenost do 20 m nebo s naložením na dopravní prostředek v ploše jednotlivě přes 200 m ² živičných, o tl. vrstvy přes 50 do 100 mm	m ²	509,100	200,00	101 820,00
5	K	113204111	Vytrhání obrub chodníkových	m	92,000	31,49	2 897,08
			(27+19)*2		92,000		
			Součet		92,000		

9 - Ostatní konstrukce a práce, bourání							9 266,99
---	--	--	--	--	--	--	----------

6	K	961044111	Bourání základů z betonu prostého stávající betonové patky sloupky	m ³	4,500	1 761,41	7 926,35
			0,25*18		4,500		
			Součet		4,500		
7	K	966079881	Přerušení různých ocelových profilů průřezu do 700 mm ²	kus	18,000	74,48	1 340,64
			prolézačka				
			18		18,000		
			Součet		18,000		

997 - Přesun sutě							304 608,52
-------------------	--	--	--	--	--	--	------------

PČ	Typ	Kód	Popis	MJ	Množství	J.cena [CZK]	Cena celkem [CZK]
8	K	997013111	Vnitrostaveništní oprava sutí a vybouraných hmot vodorovně do 50 m svisle s použitím mechanizace pro budovy a haly výšky do 6 m	t	365,457	174,55	63 790,52
9	K	997013501	Odvoz sutí a vybouraných hmot na skládku nebo meziskládku se složením, na vzdálenost do 1 km	t	365,457	188,70	68 951,74
10	K	997013509	Odvoz sutí a vybouraných hmot na skládku nebo meziskládku se složením, na vzdálenost Připlátek k ceně za každý další : započaty 1 km	t	10 598,253	8,21	87 011,66
			365,457*29		10 598,253		
			Součet		10 598,253		
11	K	997013801	Poplatek za uložení stavebního odpadu na skládce (skládkovně)	t	273,310	125,00	34 163,75
			365,457		365,457		
			-92,147		-92,147		
			Součet		273,310		
12	K	997013822	Poplatek za uložení stavebního odpadu na skládce (skládkovně) s oleji nebo ropným	t	92,147	550,00	50 680,85

KRYCÍ LIST ROZPOČTU

Stavba:

Hriste 04

Objekt:

01-1 - Dětské hřiště - 01-1 - Dětské hřiště, ter...

JKSO:

CC-CZ:

Místo:

Datum:

10. 5. 2018

Objednatel:

IČ:

DIČ:

Zhotovitel:

IČ:

DIČ:

Projektant:

IČ:

DIČ:

Zpracovatel:

IČ:

DIČ:

Poznámka:

Náklady z rozpočtu

Ostatní náklady

1 743 377,97

0,00

Cena bez DPH

1 743 377,97

DPH základní

21,00%

ze

1 743 377,97

366 109,37

DPH snížená

15,00%

ze

0,00

0,00

Cena s DPH

v

CZK

2 109 487,34

REKAPITULACE ROZPOČTU

Stavba:

Hriste 04

Objekt:

01-1 - Dětské hřiště - 01-1 - Dětské hřiště, ter...

Místo:

Datum:

10. 5. 2018

Objednatel:

Projektant:

Zhotovitel:

Zpracovatel:

Kód - Popis

Cena celkem [CZK]

1) Náklady z rozpočtu

1 743 377,97

HSV - Práce a dodávky HSV

1 743 377,97

1 - Zemní práce

365 468,93

2 - Zakládání

54 853,12

5 - Komunikace pozemní

1 144 548,16

9 - Ostatní konstrukce a práce, bourání

127 656,96

998 - Přesun hmot

50 850,80

2) Ostatní náklady

0,00

Celkové náklady za stavbu 1) + 2)

1 743 377,97

Projektant

Zpracovatel

Datum a podpis:

Razítko

Datum a podpis:

Razítko

Objednavatel

Datum a podpis:

Razítko

ROZPOČET

Stavba: Hriste 04

Objekt: 01-1 - Dětské hřiště - 01-1 - Dětské hřiště, ter...

Misto: Datum: 10. 5. 2018

Objednatel: Projektant:
Zhotovitel: Zpracovatel:

PČ	Typ	Kód	Popis	MJ	Množství	J.cena [CZK]	Cena celkem [CZK]
----	-----	-----	-------	----	----------	--------------	-------------------

Náklady z rozpočtu

HSV - Práce a dodávky HSV

1 - Zemní práce

1	K	131301101	Hloubení nezapažených jam a zářezů s urovnáním dna do předepsaného profilu a spádu v hornině tř. 4 do 100 m3	m3	2,065	491,16	1 014,25
			0,8*0,8*0,1*1		0,064		
			0,7*0,7*0,5		0,245		
			1,2*1,2*0,3*2		0,864		
			0,5*0,3*0,1*2		0,030		
			0,4*0,4*0,1*13		0,208		
			1*0,5*0,1		0,050		
			1*0,5*0,1		0,050		
			1*0,33*0,1*4		0,132		
			0,4*0,4*0,1*8		0,128		
			0,4*0,4*0,1*18		0,288		
			0,75*0,08*0,1		0,006		
			Součet		2,065		
2	K	131301102	Hloubení nezapažených jam a zářezů s urovnáním dna do předepsaného profilu a spádu v hornině tř. 4 přes 100 do 1 000 m3	m3	318,753	200,72	63 980,10
			hloubení "kufru" vč.ornice				
			koberec 5cm				
			17*0,5*1,07		9,095		
			koberec 9cm				
			412*0,5*1,07		220,420		
			dlažba				
			139*0,6*1,07		89,238		
			Součet		318,753		
3	K	131301109	Hloubení nezapažených jam a zářezů s urovnáním dna do předepsaného profilu a spádu Připlatek k cenám za lepidlost horniny tř. 4	m3	320,818	42,28	13 564,19
			2,065		2,065		
			318,753		318,753		
			Součet		320,818		

PČ	Typ	Kód	Popis	MJ	Množství	J.cena [CZK]	Cena celkem [CZK]
4	K	162301101	Vodorovné přemístění výkopku nebo sypaniny po suchu na obvyklém dopravním prostředku, bez naložení výkopku, avšak se složením bez rozhrnutí z horniny tř. 1 až 4 na vzdálenost přes 50 do 500 m	m3	106,360	63,80	6 765,72
			převezení zeminy k rozprostření na meziskládku				
			39,76*0,5		19,880		
			111*0,3		33,300		
			Mezisoučet		53,180		
			převezení zeminy k rozprostření z meziskládky				
			53,18		53,180		
			Součet		106,360		
5	K	167101101	Nakládání, skládání a překládání neutěhého výkopku nebo sypaniny nakládání, množství do 100 m3, z hornin tř. 1 až 4	m3	53,180	136,06	7 235,67
			naložení zeminy na meziskládce				
			53,18		53,180		
			Součet		53,180		
6	K	171201201	Uložení sypaniny na skládky	m3	53,180	14,89	791,85
7	K	162701105	Vodorovné přemístění výkopku nebo sypaniny po suchu na obvyklém dopravním prostředku, bez naložení výkopku, avšak se složením bez rozhrnutí z horniny tř. 1 až 4 na vzdálenost přes 9 000 do 10 000 m	m3	267,638	203,87	54 563,36
			2,065		2,065		
			318,753		318,753		
			-53,18		-53,180		
			Součet		267,638		
8	K	162701109	Vodorovné přemístění výkopku nebo sypaniny po suchu na obvyklém dopravním prostředku, bez naložení výkopku, avšak se složením bez rozhrnutí z horniny tř. 1 až 4 na vzdálenost Připlatek k ceně za každých dalších 1 započatých 1 000 m	m3	5 352,760	15,50	82 967,78
			267,638*20		5 352,760		
			Součet		5 352,760		
9	K	171201201	Uložení sypaniny na skládky	m3	267,638	14,89	3 985,13
10	K	171201211	Uložení sypaniny poplatek za uložení sypaniny na skládce (skládkovné)	t	562,040	190,00	106 787,60
			267,638*2,1		562,040		
			Součet		562,040		
11	K	181301105	Rozprostření a urovnání ornice v rovině nebo ve svahu sklonu do 1:5 při souvislé ploše do 500 m2, tl. vrstvy přes 250 do 300 mm	m2	111,000	89,01	9 880,11
			původní zpevněné plochy bez obnovy				
			111		111,000		
			Součet		111,000		
12	K	181301107	Rozprostření a urovnání ornice v rovině nebo ve svahu sklonu do 1:5 při souvislé ploše do 500 m2, tl. vrstvy přes 400 do 500 mm	m2	39,760	132,67	5 274,96
			koberec 5cm				
			17*1,07		18,190		

PC	Typ	Kód	Popis	MJ	Množství	J.cena [CZK]	Cena celkem [CZK]	PC	Typ	Kód	Popis	MJ	Množství	J.cena [CZK]	Cena celkem [CZK]			
			-17		-17,000						0,5*0,5*0,2*2		0,100					
			kuberec 9cm								0,75*0,08*0,6*1		0,036					
			412*1,07		440,840						0,4*0,4*0,4*2		0,128					
			-412		-412,000						Součet		12,880					
			dlažba								Bednění základových stěn patek svisle nebo šikmé (odkloněné), půdorysné přímé nebo zalomené ve volných nebo zapažených jámách, ryhách, šachtách, včetně případných vzpěr zařízení							
			139*1,07		148,730			17	K	275351215	m2	74,838	740,00	17 961,12				
			-139		-139,000						(0,6+0,8)*2*0,3*1		0,960					
			Součet		39,760						(1+1)*2*0,15*1		0,600					
13	K	181411131	Založení trávníku na půdě předem připravené plochy do 1000 m2 vysevem včetně utážení parkového v rovině nebo na svahu do 1:5	m2	150,760	15,36	2 315,67				(1,2+1,2)*2*0,1*2		0,960					
			111		111,000						(0,5+0,3)*2*0,5*2		1,600					
			39,76		39,760						(0,85+0,15)*2*0,41*2		1,640					
			Součet		150,760						(1+0,12)*2*0,35*2		1,568					
14	M	005724500	osivo směs travní golfová I	kg	2,261	111,00	250,97				(0,5+0,5)*2*0,2*4		1,600					
			150,76*0,015 *Přepočtené koeficientem množství		2,261						(0,4+0,4)*2*0,5*13		10,400					
			Součet		2,261						(1+0,5)*2*0,5*1		1,500					
15	K	181951102	Úprava pláně vyrovnáním výškových rozdílů v hornině tř. 1 až 4 se zhutněním	m2	607,760	9,99	6 071,52				(1+0,5)*2*0,3*1		0,900					
			2 - Zakládání								(0,6+0,24)*2*0,2*4		1,344					
							54 853,12				(0,4+0,4)*2*0,4*2		1,280					
16	K	275313711	Základy z betonu prostého patky a bloky z betonu kamenem neprokládaného tř. C 20/25	m3	12,880	2 400,19	30 914,45				(1+0,13)*2*0,4*8		7,232					
			0,8*0,8*0,3*1		0,192						(2,7+2,7)*2*0,5*1		5,400					
			0,7*0,7*0,33*1		0,162						(0,6+0,24)*2*0,2*4		1,344					
			1*1*0,15*1		0,150						(1+0,35)*2*0,5*4		5,400					
			1,2*1,2*0,33*2		0,950						(0,4+0,4)*2*0,5*8		6,400					
			0,5*0,3*0,6*2		0,180						(0,4+0,4)*2*0,5*18		14,400					
			0,85*0,15*0,41*2		0,105						(0,6+0,6)*2*0,25*2		1,200					
			1*0,12*0,35*2		0,084						(0,6+0,6)*2*0,2*2		0,960					
			0,5*0,5*0,2*4		0,200						(0,9+0,41)*2*0,5*4		5,240					
			0,4*0,4*0,6*13		1,248						(0,5+0,5)*2*0,2*2		0,800					
			1*0,5*0,6*1		0,300						(0,75+0,08)*2*0,5*1		0,830					
			1*0,5*0,3*1		0,150						(0,4+0,4)*2*0,4*2		1,280					
			0,6*0,24*0,2*4		0,115						Součet		74,838					
			0,4*0,4*0,4*2		0,128						Bednění základových stěn patek svisle nebo šikmé (odkloněné), půdorysné přímé nebo zalomené ve volných nebo zapažených jámách, ryhách, šachtách, včetně případných vzpěr odstranění	18	K	275351216	m2	74,838	54,27	4 061,46
			1*0,13*0,4*8		0,416						Výztuž základů patek ze svařovaných sítí z drátů typu KARI	19	K	275362021	t	0,074	25 893,06	1 916,09
			2,7*2,7*0,5*1		3,645						2x síť KARI 100x100x6							
			0,6*0,24*0,2*4		0,115						2,7*2,7*0,00444*2*1,15		0,074					
			1*0,35*0,55*4		0,770						Součet		0,074					
			0,4*0,4*0,6*8		0,768						5 - Komunikace pozemní							
			0,4*0,4*0,6*18		1,728						Podklad nebo kryt z vibrovaného štěrku VŠ s rozprostřením, vibčením a zhutněním, po zhutnění tl. 100 mm	20	K	564732111	m2	139,000	155,77	21 452,03
			0,6*0,6*0,25*2		0,180													
			0,6*0,6*0,2*2		0,144													
			0,9*0,41*0,6*4		0,886													

PČ	Typ	Kód	Popis	MJ	Množství	J.cena [CZK]	Cena celkem [CZK]	PČ	Typ	Kód	Popis	MJ	Množství	J.cena [CZK]	Cena celkem [CZK]			
21	K	564801111	dlažba	m2		39,19	16 812,51	29	M	272451002	dodávka gumového povrchu tl.5cm	m2	420,240	1 430,00	600 941,20			
			139		139,000						412*1,02		420,240					
			Součet		139,000						Součet		420,240					
			Podklad ze štěrkodrti ŠD s rozprostřením a zhutněním, po zhutnění tl. 30 mm		429,000			30	K	596211111	Kladení dlažby z betonových zamkových dlaždic komunikací pro pěší s ložem z kameniva těženého nebo drceného tl. do 40 mm, s vyplněním spár s dvojitým hutněním, vibrováním a se smetením přebytečného materiálu na krajnici tl. 60 mm skupiny A, pro	m2	139,000	223,16	31 019,24			
			koberec 5cm								31	M	592453040	dlažba se zámkem tl.6 cm přírodní	m2	141,780	150,00	21 267,00
			17		17,000									139*1,02		141,780		
22	K	564801112	koberec 9cm	m2		50,04	28 422,72	32	K	916231213	Součet		141,780					
			412		412,000						9 - Ostatní konstrukce a práce, bourání							
			Součet		429,000						Osazení chodnikového obrubníku betonového se zřízením lože, s vyplněním a zatřením spár cementovou maltou stojateho s boční opěrou z betonu prostého tř. C 12/15, do lože z betonu prostého téže značkv	m	84,000	185,57	15 587,88			
			Podklad ze štěrkodrti ŠD s rozprostřením a zhutněním, po zhutnění tl. 40 mm		568,000			33	M	592174090	obrubník betonový chodnikový ABO 100x6x30 cm	kus	85,680	98,10	8 405,28			
			dlažba								84*1,02		85,680					
			139		139,000						Součet		85,680					
23	K	564841111	koberec 5cm	m2		105,67	3 718,53	34	K	916271112	Chodnikový obrubník z pryže barevný kladený vodorovně 100x25x5cm	m	79,000	425,00	33 575,00			
			17		17,000						Lože pod obrubníky, krajníky nebo obruby z dlažebních kostek z betonu prostého tř. C	m3	14,670	2 181,36	32 000,55			
			Součet		568,000						84*0,3*0,3		7,560					
			Podklad ze štěrkodrti ŠD s rozprostřením a zhutněním, po zhutnění tl. 120 mm		35,190						79*0,3*0,3		7,110					
			koberec 5cm					35	K	916991121	Součet		14,670					
			17*1,07		18,190						36	K	919726123	Geotextilie netkaná pro ochranu, separaci nebo filtraci měrna hmotnost přes 300 do 500 g/m2	m2	607,760	62,67	38 088,32
17	17,000	dlažba																
24	K	564851111	koberec 9cm	m2		116,81	50 111,49	37	K	998222012	139*1,07		148,730					
			412		412,000						koberec 5cm							
			Součet		429,000						17*1,07		18,190					
			Podklad ze štěrkodrti ŠD s rozprostřením a zhutněním, po zhutnění tl. 200 mm		728,570			koberec 9cm										
			dlažba					412*1,07		440,840								
			139*1,07		148,730			Součet		607,760								
25	K	564861111	139	m2		153,40	111 762,64	998 - Přesun hmot										
			koberec tl.9cm					37	K	998222012	Přesun hmot pro tělovýchovné plochy dopravní vzdálenost do 200 m	t	626,550	81,16	50 850,80			
			412*1,07		440,840													
			Součet		728,570													
			MTZ gumového koberce tl.5cm na vyrovnaný podklad		17,000													
			26		K						593235001	dodávka gumového povrchu tl.5cm	m2		1 320,00	22 888,80		
17*1,02	17,340																	
Součet	17,340	27		M		272451001												
27	K		593235002		MTZ gumového koberce tl.9cm na vyrovnaný podklad		m2		550,00	226 600,00								
								412,000										

KRYCÍ LIST ROZPOČTU

Stavba: Hriste 04
 Objekt: 01-2 - Vybavení hřiš - 01-2 - Vybavení hřiště

JKSO:
 Místo:
 Objednatel:
 Zhotovitel:
 Projektant:
 Zpracovatel:
 Poznámka:

CC-CZ:
 Datum: 10. 5. 2018
 IČ:
 DIČ:
 IČ:
 DIČ:
 IČ:
 DIČ:

Náklady z rozpočtu			1 737 181,95
Ostatní náklady			0,00
Cena bez DPH			1 737 181,95
DPH základní	21,00%	ze	1 737 181,95
snižovaná	15,00%	ze	0,00
Cena s DPH		v CZK	2 101 990,16

Projektant

Zpracovatel

Datum a podpis: Razítko

Objednavatel

Datum a podpis: Razítko

Zhotovitel

Datum a podpis: Razítko

Datum a

REKAPITULACE ROZPOČTU

Stavba: Hriste 04

Objekt: 01-2 - Vybavení hřiš - 01-2 - Vybavení hřiště

Místo:
 Objednatel:
 Zhotovitel:

Datum: 10. 5. 2018
 Projektant:
 Zpracovatel:

Kód - Popis

Cena celkem {CZK}

1) Náklady z rozpočtu

HSV - Práce a dodávky HSV	1 737 181,95
9 - Ostatní konstrukce a práce, bourání	1 737 181,95
	1 737 181,95

2) Ostatní náklady

0,00

Celkové náklady za stavbu 1) + 2)

1 737 181,95

ROZPOČET

Stavba: Hriste 04

Objekt: 01-2 - Vybavení hřiš - 01-2 - Vybavení hřiště

Místo: Datum: 10. 5. 2018

Objednatel: Projektant:
Zhotovitel: Zpracovatel:

PČ	Typ	Kód	Popis	MJ	Množství	J.cena [CZK]	Cena celkem [CZK]
----	-----	-----	-------	----	----------	--------------	-------------------

Náklady z rozpočtu

1 737 181,95

HSV - Práce a dodávky HSV

1 737 181,95

9 - Ostatní konstrukce a práce, bourání

1 737 181,95

1	M	MO-HP-01	Pískoviště 4620 × 2060 × 420 mm	kus	1,000	62 462,25	62 462,25
2	K	01-1	Montáž	kus	1,000	9 947,50	9 947,50
3	M	MO-HP-02	Houpačka 1870 × 330 × 725 mm	kus	1,000	34 896,75	34 896,75
4	K	02-1	Montáž	kus	1,000	6 077,75	6 077,75
5	M	MO-HP-03	Kolotoč 1360 × 1360 × 955 mm	kus	1,000	85 100,00	85 100,00
6	K	03-1	Montáž	kus	1,000	8 165,00	8 165,00
7	M	MO-HP-04	Vertikální kolotoč 1370 × 560 × 1420 mm	kus	1,000	313 950,00	313 950,00
8	K	04-1	Montáž	kus	1,000	8 165,00	8 165,00
9	M	MO-HP-05	Prolézačka 3710 × 1850 × 3430 mm	kus	1,000	250 700,00	250 700,00
10	K	05-1	Montáž	kus	1,000	10 378,75	10 378,75
11	M	MO-HP-06	Multifunkční prvek 2180 × 1070 × 1020 mm	kus	1,000	56 350,00	56 350,00
12	K	06-1	Montáž	kus	1,000	8 648,00	8 648,00
13	M	MO-HP-07	Houpadlo 720 × 590 × 800 mm	kus	1,000	11 097,50	11 097,50
14	K	07-1	Montáž	kus	1,000	5 140,50	5 140,50
15	M	MO-HP-08	Houpadlo 790 × 590 × 850 mm	kus	1,000	11 097,50	11 097,50
16	K	08-1	Montáž	kus	1,000	5 140,50	5 140,50
17	M	MO-HP-09	Multifunkční prvek 4560 × 3300 × 1690 mm	kus	1,000	174 800,00	174 800,00
18	K	09-1	Montáž	kus	1,000	16 100,00	16 100,00
19	M	MO-HP-10	Houpačka 1750 × 7060 × 2700 mm	kus	1,000	64 428,75	64 428,75
20	K	10-1	Montáž	kus	1,000	9 637,00	9 637,00
21	M	MO-HP-11	Balonční lávka 6500 × 1740 × 560 mm	kus	1,000	33 350,00	33 350,00
22	K	11-1	Montáž	kus	1,000	10 775,50	10 775,50
23	M	MO-HP-12	Multifunkční prvek 7590 × 5100 × 3820 mm	kus	1,000	322 000,00	322 000,00
24	K	12-1	Montáž	kus	1,000	21 723,50	21 723,50
25	M	MO-HP-13	Kreslíci tabule oboustranná 2000 × 1500 mm	kus	1,000	30 123,10	30 123,10
26	K	13-1	Montáž	kus	1,000	5 669,50	5 669,50
27	M	MO-MM-01	Lavička 1820 × 550 × 430 mm	kus	4,000	13 812,65	55 250,60
28	K	21-1	Montáž	kus	4,000	2 875,00	11 500,00
29	M	MO-MM-02	Odpadkový koš 320 × 400 × 900 mm	kus	4,000	4 812,75	19 251,00
30	K	22-1	Montáž	kus	4,000	2 185,00	8 740,00
31	M	MO-MM-03	Stojan na kola 1010 × 650 × 835 mm	kus	2,000	13 558,50	27 117,00

PČ	Typ	Kód	Popis	MJ	Množství	J.cena [CZK]	Cena celkem [CZK]
32	K	23-1	Montáž	kus	2,000	1 380,00	2 760,00
33	M	MO-MM-04	Informační cedule 900 × 100 × 1740 mm	kus	2,000	13 800,00	27 600,00
34	K	24-1	Montáž	kus	2,000	4 519,50	9 039,00

KRYCÍ LIST ROZPOČTU

Stavba: Hriste 04
Objekt: 02-1 - Vsakovací a r - 02-1 - Vsakovací a retenč...
 JKSO:
 Misto: CC-CZ:
 Datum: 10. 5. 2018
 Objednatel: IČ:
 DIČ:
 Zhotovitel: IČ:
 DIČ:
 Projektant: IČ:
 DIČ:
 Zpracovatel: IČ:
 DIČ:
 Poznámka:

Náklady z rozpočtu
 Ostatní náklady 424 134,53
 0,00
Cena bez DPH 424 134,53
 DPH základní 21,00% ze 424 134,53
 snížená 15,00% ze 89 068,25
 0,00
Cena s DPH v CZK 513 202,78

Projektant

Zpracovatel

Datum a podpis:

Razítko

Objednavatel

Datum a podpis:

Razítko

Zhotovitel

Datum a podpis:

Razítko

Datum

REKAPITULACE ROZPOČTU

Stavba: Hriste 04
Objekt: 02-1 - Vsakovací a r - 02-1 - Vsakovací a retenč...
 Misto: Datum: 10. 5. 2018
 Objednatel: Projektant:
 Zhotovitel: Zpracovatel:

Kód - Popis

Cena celkem (CZK)

1) Náklady z rozpočtu

HSV - Práce a dodávky HSV 424 134,53
 1 - Zemní práce 397 186,81
 2 - Zakládání 160 727,77
 3 - Svisté a kompletní konstrukce 104 851,16
 4 - Vodorovné konstrukce 40 938,08
 8 - Trubní vedení 13 544,25
 998 - Přesun hmot 44 162,24
 PSV - Práce a dodávky PSV 32 963,31
 711 - Izolace proti vodě, vlhkosti a plynům 26 947,72
 26 947,72

2) Ostatní náklady

0,00

Celkové náklady za stavbu 1) + 2)

424 134,53

ROZPOČET

Stavba: Hriste 04

Objekt: 02-1 - Vsakovací a r - 02-1 - Vsakovací a retenč...

Místo: Datum: 10. 5. 2018

Objednatel: Projektant:
Zhotovitel: Zpracovatel:

PČ	Typ	Kód	Popis	MJ	Množství	J.cena [CZK]	Cena celkem [CZK]
----	-----	-----	-------	----	----------	--------------	-------------------

Náklady z rozpočtu

HSV - Práce a dodávky HSV


1 - Zemní práce

1	K	131301101	Hloubení nezapažených jam a zářezů s urovnáním dna do předepsaného profilu a spádu v hornině tř. 4 do 100 m3 retenční nádrž 6,8*3,2*(2,25-0,5) vsakovací vrt 4*4*2,65 Součet	m3	80,480	399,00	32 111,52
2	K	131301109	Hloubení nezapažených jam a zářezů s urovnáním dna do předepsaného profilu a spádu Příplatek k cenám za lepkost horniny tř. 4	m3	80,480	48,00	3 863,04
3	K	132301101	Hloubení zapážených i nezapažených rýh šířky do 600 mm s urovnáním dna do předepsaného profilu a spádu v hornině tř. 4 do 100 m3 drenáže 100*0,4*0,5 kanalizace 25*0,6*0,7 Součet	m3	30,500	680,00	20 740,00
4	K	132301109	Hloubení zapážených i nezapažených rýh šířky do 600 mm s urovnáním dna do předepsaného profilu a spádu v hornině tř. 4 Příplatek k cenám za lepkost horniny tř. 4	m3	30,500	246,13	7 506,97
5	K	161101101	Svislé přemístění výkopku bez naložení do dopravní nádoby avšak s vyprázdněním dopravní nádoby na hromadu nebo do dopravního prostředku z horniny tř. 1 až 4, při hloubce výkopu přes 1 do 2,5 m retenční nádrž 6,8*3,2*(2,25-0,5) Součet	m3	38,080	73,82	2 811,07
6	K	161101102	Svislé přemístění výkopku bez naložení do dopravní nádoby avšak s vyprázdněním dopravní nádoby na hromadu nebo do dopravního prostředku z horniny tř. 1 až 4, při hloubce výkopu přes 2,5 do 4 m vsakovací vrt 4*4*2,65 Součet	m3	42,400	122,65	5 200,36

PČ	Typ	Kód	Popis	MJ	Množství	J.cena [CZK]	Cena celkem [CZK]
7	K	162701105	Vodorovné přemístění výkopku nebo sypaniny po suchu na obvyklém dopravním prostředku, bez naložení výkopku, avšak se složením bez rozhrnutí z horniny tř. 1 až 4 na vzdálenost přes 9 000 do 10 000 m 80,48 30,5 -51,832 Součet	m3	59,148	226,52	13 398,20
8	K	162701109	Vodorovné přemístění výkopku nebo sypaniny po suchu na obvyklém dopravním prostředku, bez naložení výkopku, avšak se složením bez rozhrnutí z horniny tř. 1 až 4 na vzdálenost Příplatek k ceně za každých dalších 1 započatých 1 000 m 59,148*20 Součet	m3	1 182,960	17,22	20 370,52
9	K	171201201	Uložení sypaniny na skládky	m3	59,148	14,89	880,71
10	K	171201211	Uložení sypaniny poplatek za uložení sypaniny na skládce (skládkovné) 59,148*2,1 Součet	t	124,211	190,00	23 600,09
11	K	175101201	Obsypání objektů nad přilehlým původním terénem sypaninou z vhodných hornin 1 až 4 nebo materiálem uloženým ve vzdálenosti do 3 m od vnějšího kraje objektu pro jakoukoliv míru ztuhnutí bez prohození sypaniny 80,48 retenční nádrž -5,2*1,6*1,4 vsakovací vrt -2,25*2,25*2,5 retenční nádrž - podsyp -5,8*2,2*0,2 retenční nádrž - podsyp -5,8*2,2*0,05 -podkladní beton -1,154 Součet	m3	51,832	464,59	24 080,62
12	K	175111101	Obsypání potrubí ručně sypaninou z vhodných hornin tř. 1 až 4 nebo materiálem připraveným podél výkopu ve vzdálenosti do 3 m od jeho kraje, pro jakoukoliv hloubku výkopu a míru ztuhnutí bez prohození sypaniny retenční nádrž 5,2*1,6*1,4 -4,8*1,2*1,2 Součet	m3	4,736	440,00	2 083,84
13	M	583336510	kamenivo těžené hrubé frakce 8-16 4,736*2 *Přepočtené koeficientem množství Součet	t	9,472	391,00	3 703,56

PČ	Typ	Kód	Popis	MJ	Množství	J.cena [CZK]	Cena celkem [CZK]
40	K	894812149	Revizní a čistící šachta z polypropylenu PP pro hladké trouby [např. systém KG] DN 315 roura šachtová korugovaná Příplatek k cenám 2131 - 2142 za uříznutí šachtové roury	kus	5,000	44,66	223,30
41	K	895941111	Zřízení vpustí	kus	5,000	1 094,09	5 470,45
42	M	2866150201	dno šachtové uliční vpustí DN 315	kus	5,000	985,00	4 925,00
			Poznámka k položce:,,				
43	M	286616520	roura šachtová bez hrdla plastová korugovaná 315/2000 mm	kus	5,000	921,00	4 605,00
			Poznámka k položce:,,				
44	M	286618000	těsnění šachtové roury 315 mm	kus	5,000	152,00	760,00
			Poznámka k položce:,,				
45	M	286618380	spojka 100 mm	kus	15,000	211,00	3 165,00
			Poznámka k položce:,,				
46	M	286618420	spojka 160 mm	kus	1,000	349,00	349,00
			Poznámka k položce:,,				
47	M	286618520	vrták pro spojku D 100 mm	kus	1,000	808,00	808,00
			Poznámka k položce:,,				
48	M	286618540	vrták pro spojku D 160 mm	kus	1,000	3 128,00	3 128,00
			Poznámka k položce:,,				
49	M	286616700	roura teleskopická plastová(bez těsnění) 315/375 mm	kus	4,000	305,00	1 220,00
			Poznámka k položce:,,				
50	M	286617810	revizní šachty D 400 - litinová dešťová mříž 315/112,5t čtverec do teleskopu	kus	4,000	1 323,00	5 292,00
			Poznámka k položce:,,				
51	M	286617460	poklop PVC s teleskopem, 1,5 t, 315 mm	kus	1,000	1 530,00	1 530,00
			Poznámka k položce:,,				
52	K	899103111	Osazení poklopů litinových a ocelových včetně rámu hmotnosti jednotlivě přes 100 do 150 kg	kus	1,000	591,58	591,58
			vsakovací vrt				
			1		1,000		
			Součet		1,000		
53	M	286619350	poklop litinový 600 D400	kus	1,000	3 030,00	3 030,00
			Poznámka k položce:,,				
54	K	899623151	Obetonování potrubí nebo zdíva stok betonem prostým v otevřeném výkopu, beton tř. C 16/20	m3	0,051	2 727,19	139,09
			těsnění vrtu				
			3,14*0,15*0,15*1		0,071		
			-3,14*0,08*0,08*1		-0,020		
			Součet		0,051		
55	K	899722111	Krytí potrubí z plastů výstražnou fólií z PVC šířky 20 cm	m	25,000	9,39	234,75
998 - Přesun hmot							32 963,31
56	K	998276101	Přesun hmot pro trubní vedení hloubené z trub z plastických hmot nebo sklolaminátových pro vodovody nebo kanalizace v otevřeném výkopu dopravní vzdálenost do 15 m	t	100,089	329,34	32 963,31

PČ	Typ	Kód	Popis	MJ	Množství	J.cena [CZK]	Cena celkem [CZK]
PSV - Práce a dodávky PSV							26 947,72
711 - Izolace proti vodě, vlhkosti a plynům							26 947,77
57	K	711471051	Provedení izolace proti povrchové a podpovrchové tlakové vodě termoplasty na ploše vodorovné V folii PVC lepenou:	m2	11,520	169,68	1 954,71
			RN01				
			4,8*1,2*2		11,520		
			Součet		11,520		
58	K	711472051	Provedení izolace proti povrchové a podpovrchové tlakové vodě termoplasty na ploše svislé S folii PVC lepenou:	m2	14,400	214,35	3 086,64
			RN01				
			(4,8*1,2)*2*1,2		14,400		
			Součet		14,400		
59	M	283220280	fólie zemní hydroizolační mPVC, tl. 1,5 mm	m2	30,528	223,50	6 823,01
			11,52*1,15		13,248		
			14,4*1,2		17,280		
			Součet		30,528		
60	K	711491171	Provedení izolace proti povrchové a podpovrchové tlakové vodě ostatní na ploše vodorovné V z textilií, vrstvy podkladní	m2	11,520	38,03	438,11
61	K	711491172	Provedení izolace proti povrchové a podpovrchové tlakové vodě ostatní na ploše vodorovné V z textilií, vrstvy ochranné	m2	11,520	46,48	535,45
62	K	711491271	Provedení izolace proti povrchové a podpovrchové tlakové vodě ostatní na ploše svislé S z textilií, vrstvy podkladní	m2	14,400	68,77	990,24
63	K	711491272	Provedení izolace proti povrchové a podpovrchové tlakové vodě ostatní na ploše svislé S z textilií, vrstvy ochranné	m2	14,400	81,44	1 172,74
64	M	693110620	geotextilie 300 g/m2	m2	29,232	23,20	678,18
			11,52*1,1		12,672		
			14,4*1,15		16,560		
			Součet		29,232		
65	M	693110640	geotextilie 500 g/m2	m2	29,232	38,60	1 128,36
66	K	711762711	Provedení detailů fóliemi zesílení koutů nebo hran fólií rs 250 nebo 300 mm přilepenou nebo přivařenou	m	28,800	159,90	4 605,12
			(1,2*1,2)*2*2		9,600		
			4,8*4		19,200		
			Součet		28,800		
67	M	283220280	fólie zemní hydroizolační mPVC, tl. 1,5 mm	m2	11,405	223,50	2 549,02
			28,8*0,33*1,2		11,405		
			Součet		11,405		
68	K	711762728	Izolace proti vodě oprávcování trubních prostupů fólie s dotmelením průměru do 200 mm	kus	2,000	463,57	927,14
69	M	286551190	materiál pro oprávcování prostupu (folie, tmel, nerez páska)	kus	2,000	964,00	1 968,00
70	K	998711101	Přesun hmot pro izolace proti vodě, vlhkosti a plynům stanovený z hmotnosti přesunovaného materiálu vodorovná dopravní vzdálenost do 50 m v objektech výšky do 6 m	t	0,108	842,10	90,94

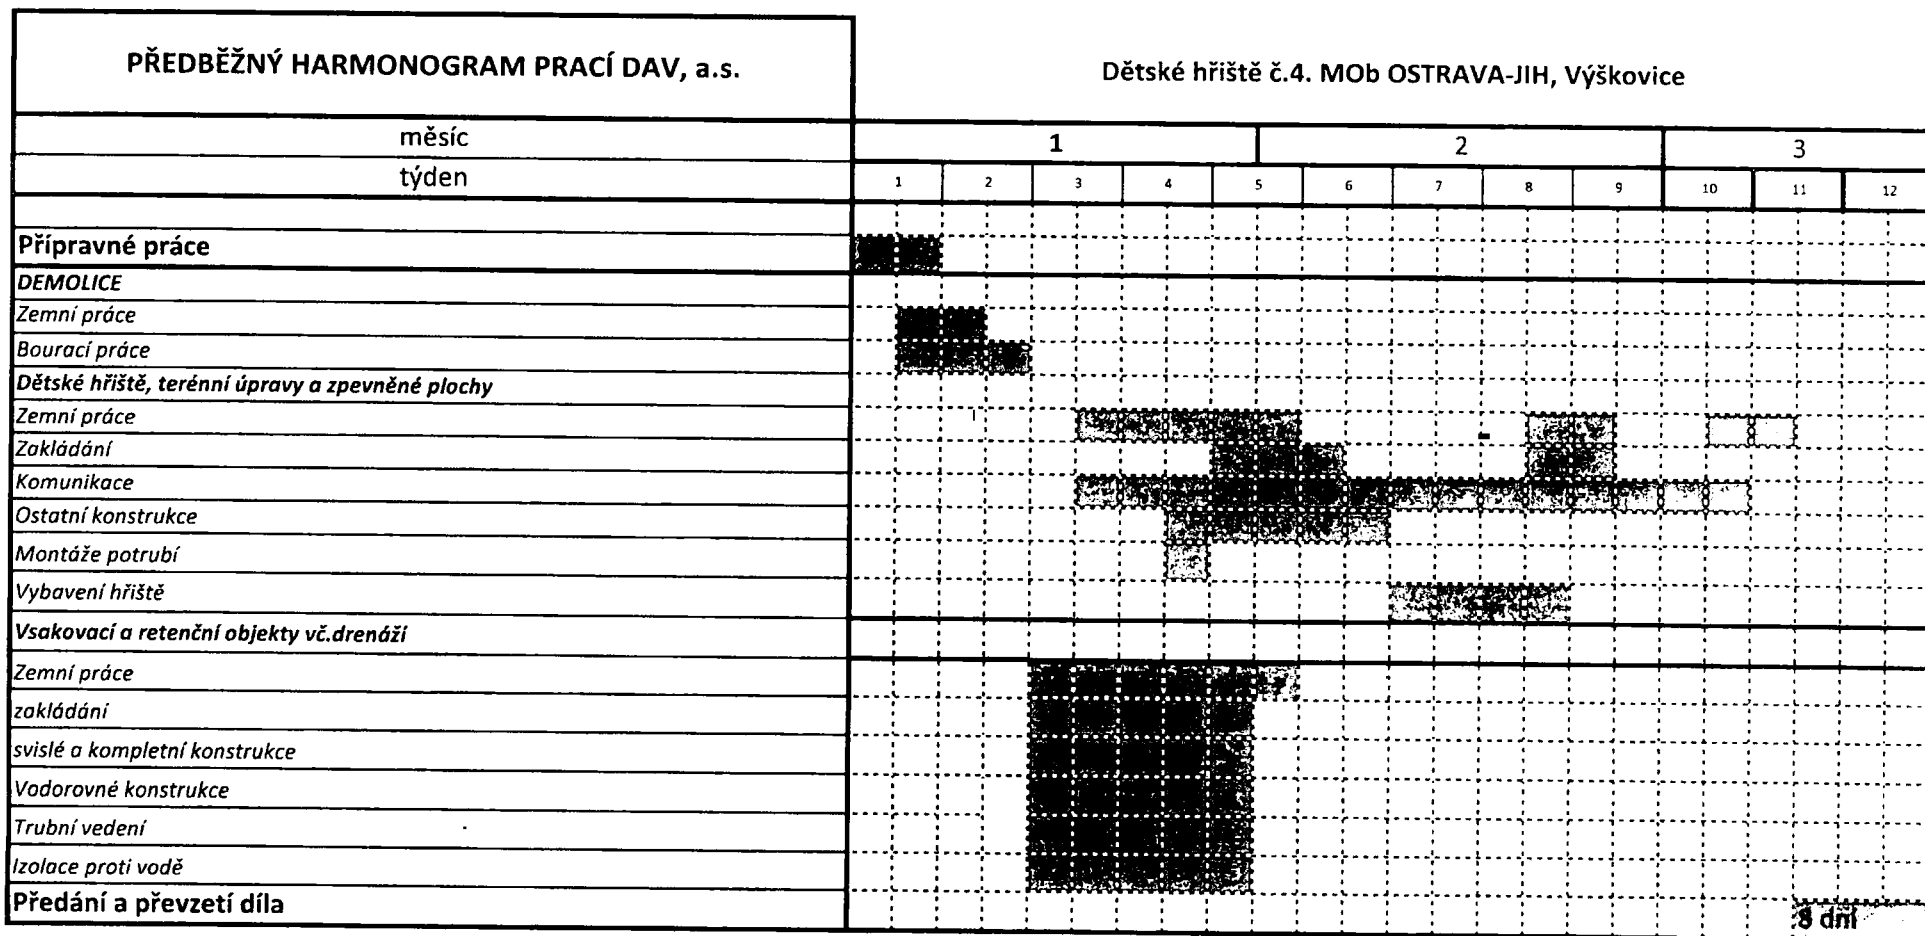

Lhůta realizace dle smlouvy: 84 kalendářních dní

