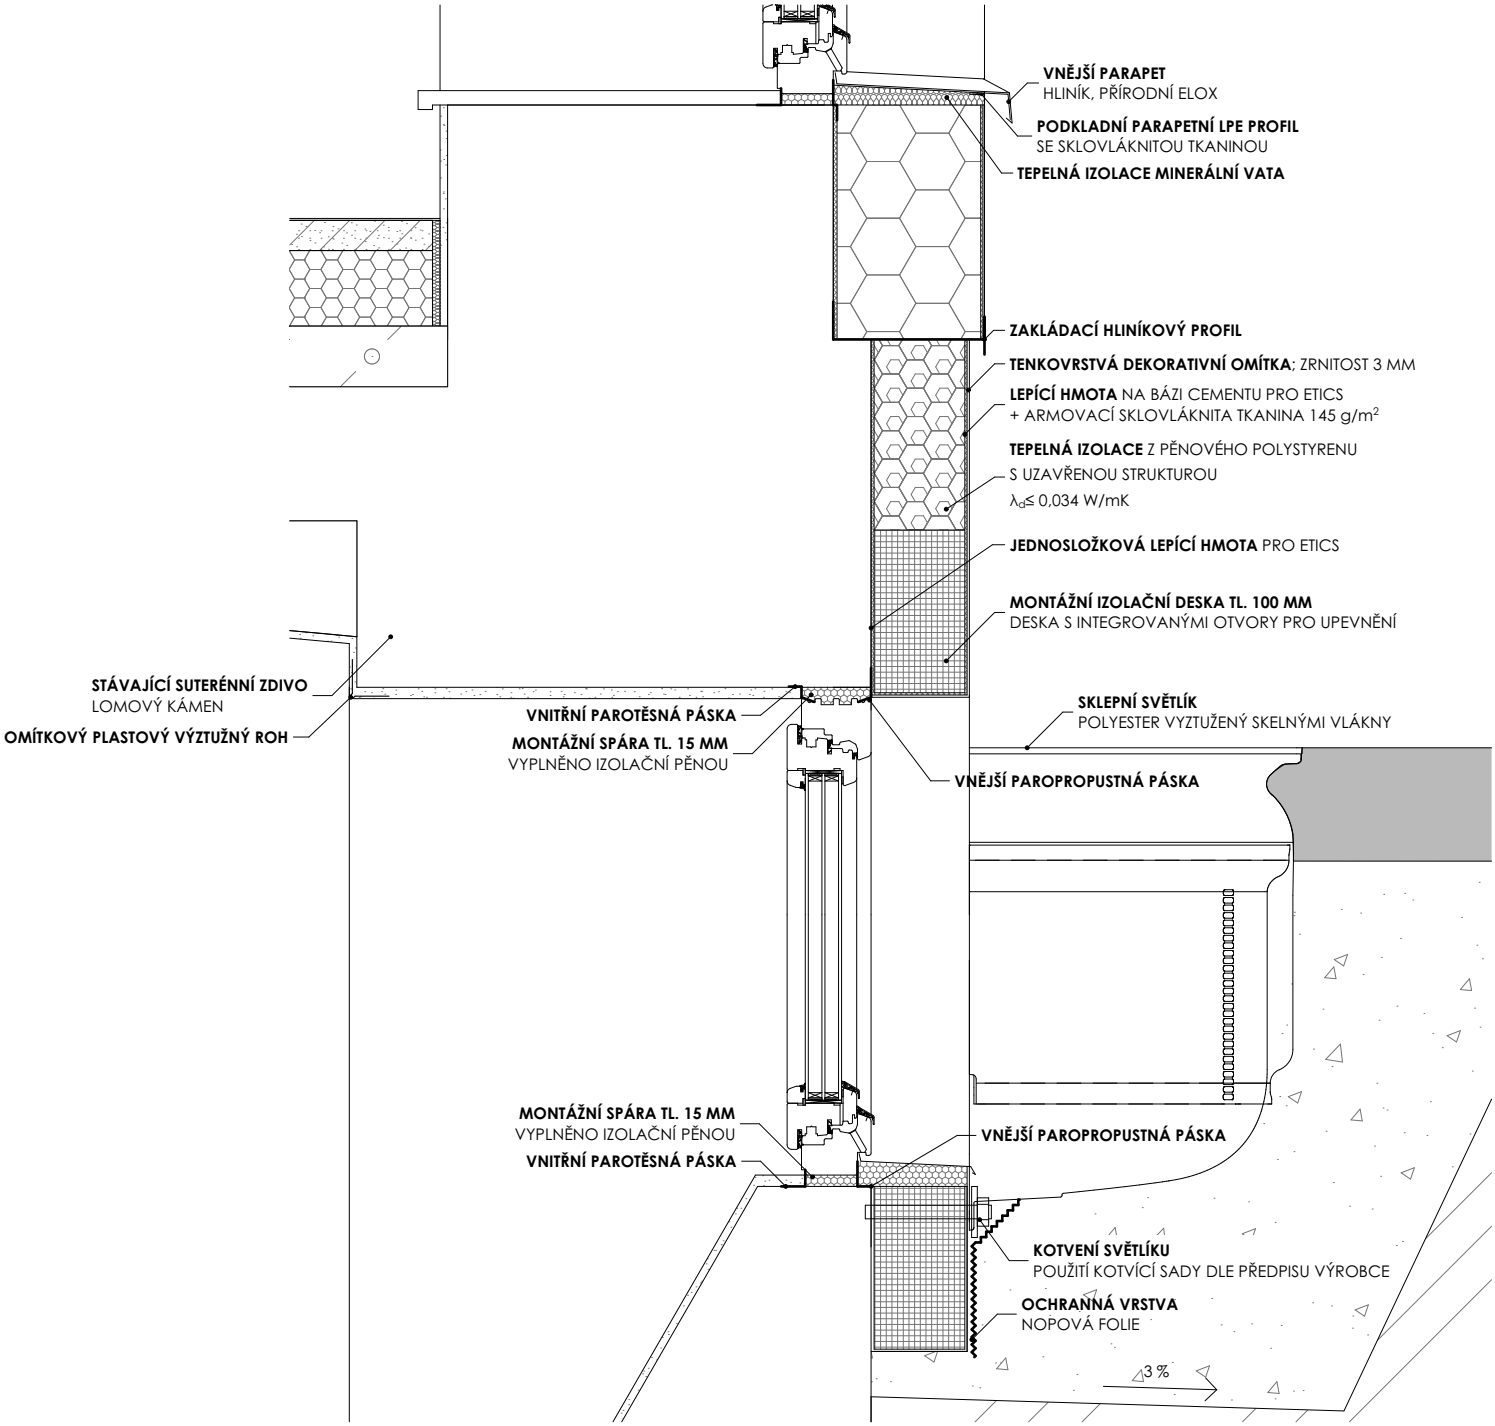

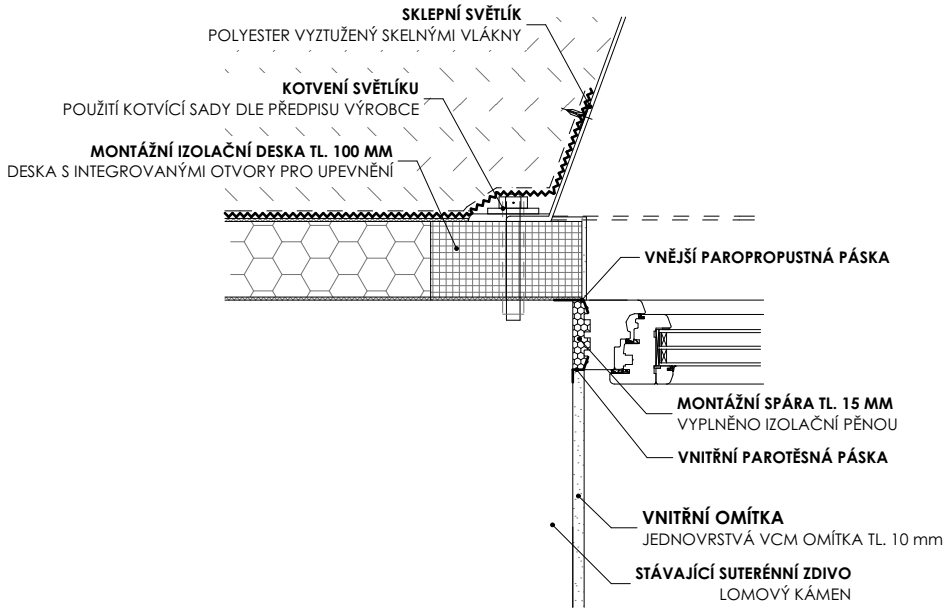

část	č.v.	výkres	měřítko
KNIHA DETAILŮ	F.3.2	SKLEPNÍ SVĚTLÍK	1:10