


COV technické, OA, HŠ a SOŠ Turnov
 PŮDORYS II.NP – TECHNICKÉ SPECIFIKACE, M 1:50

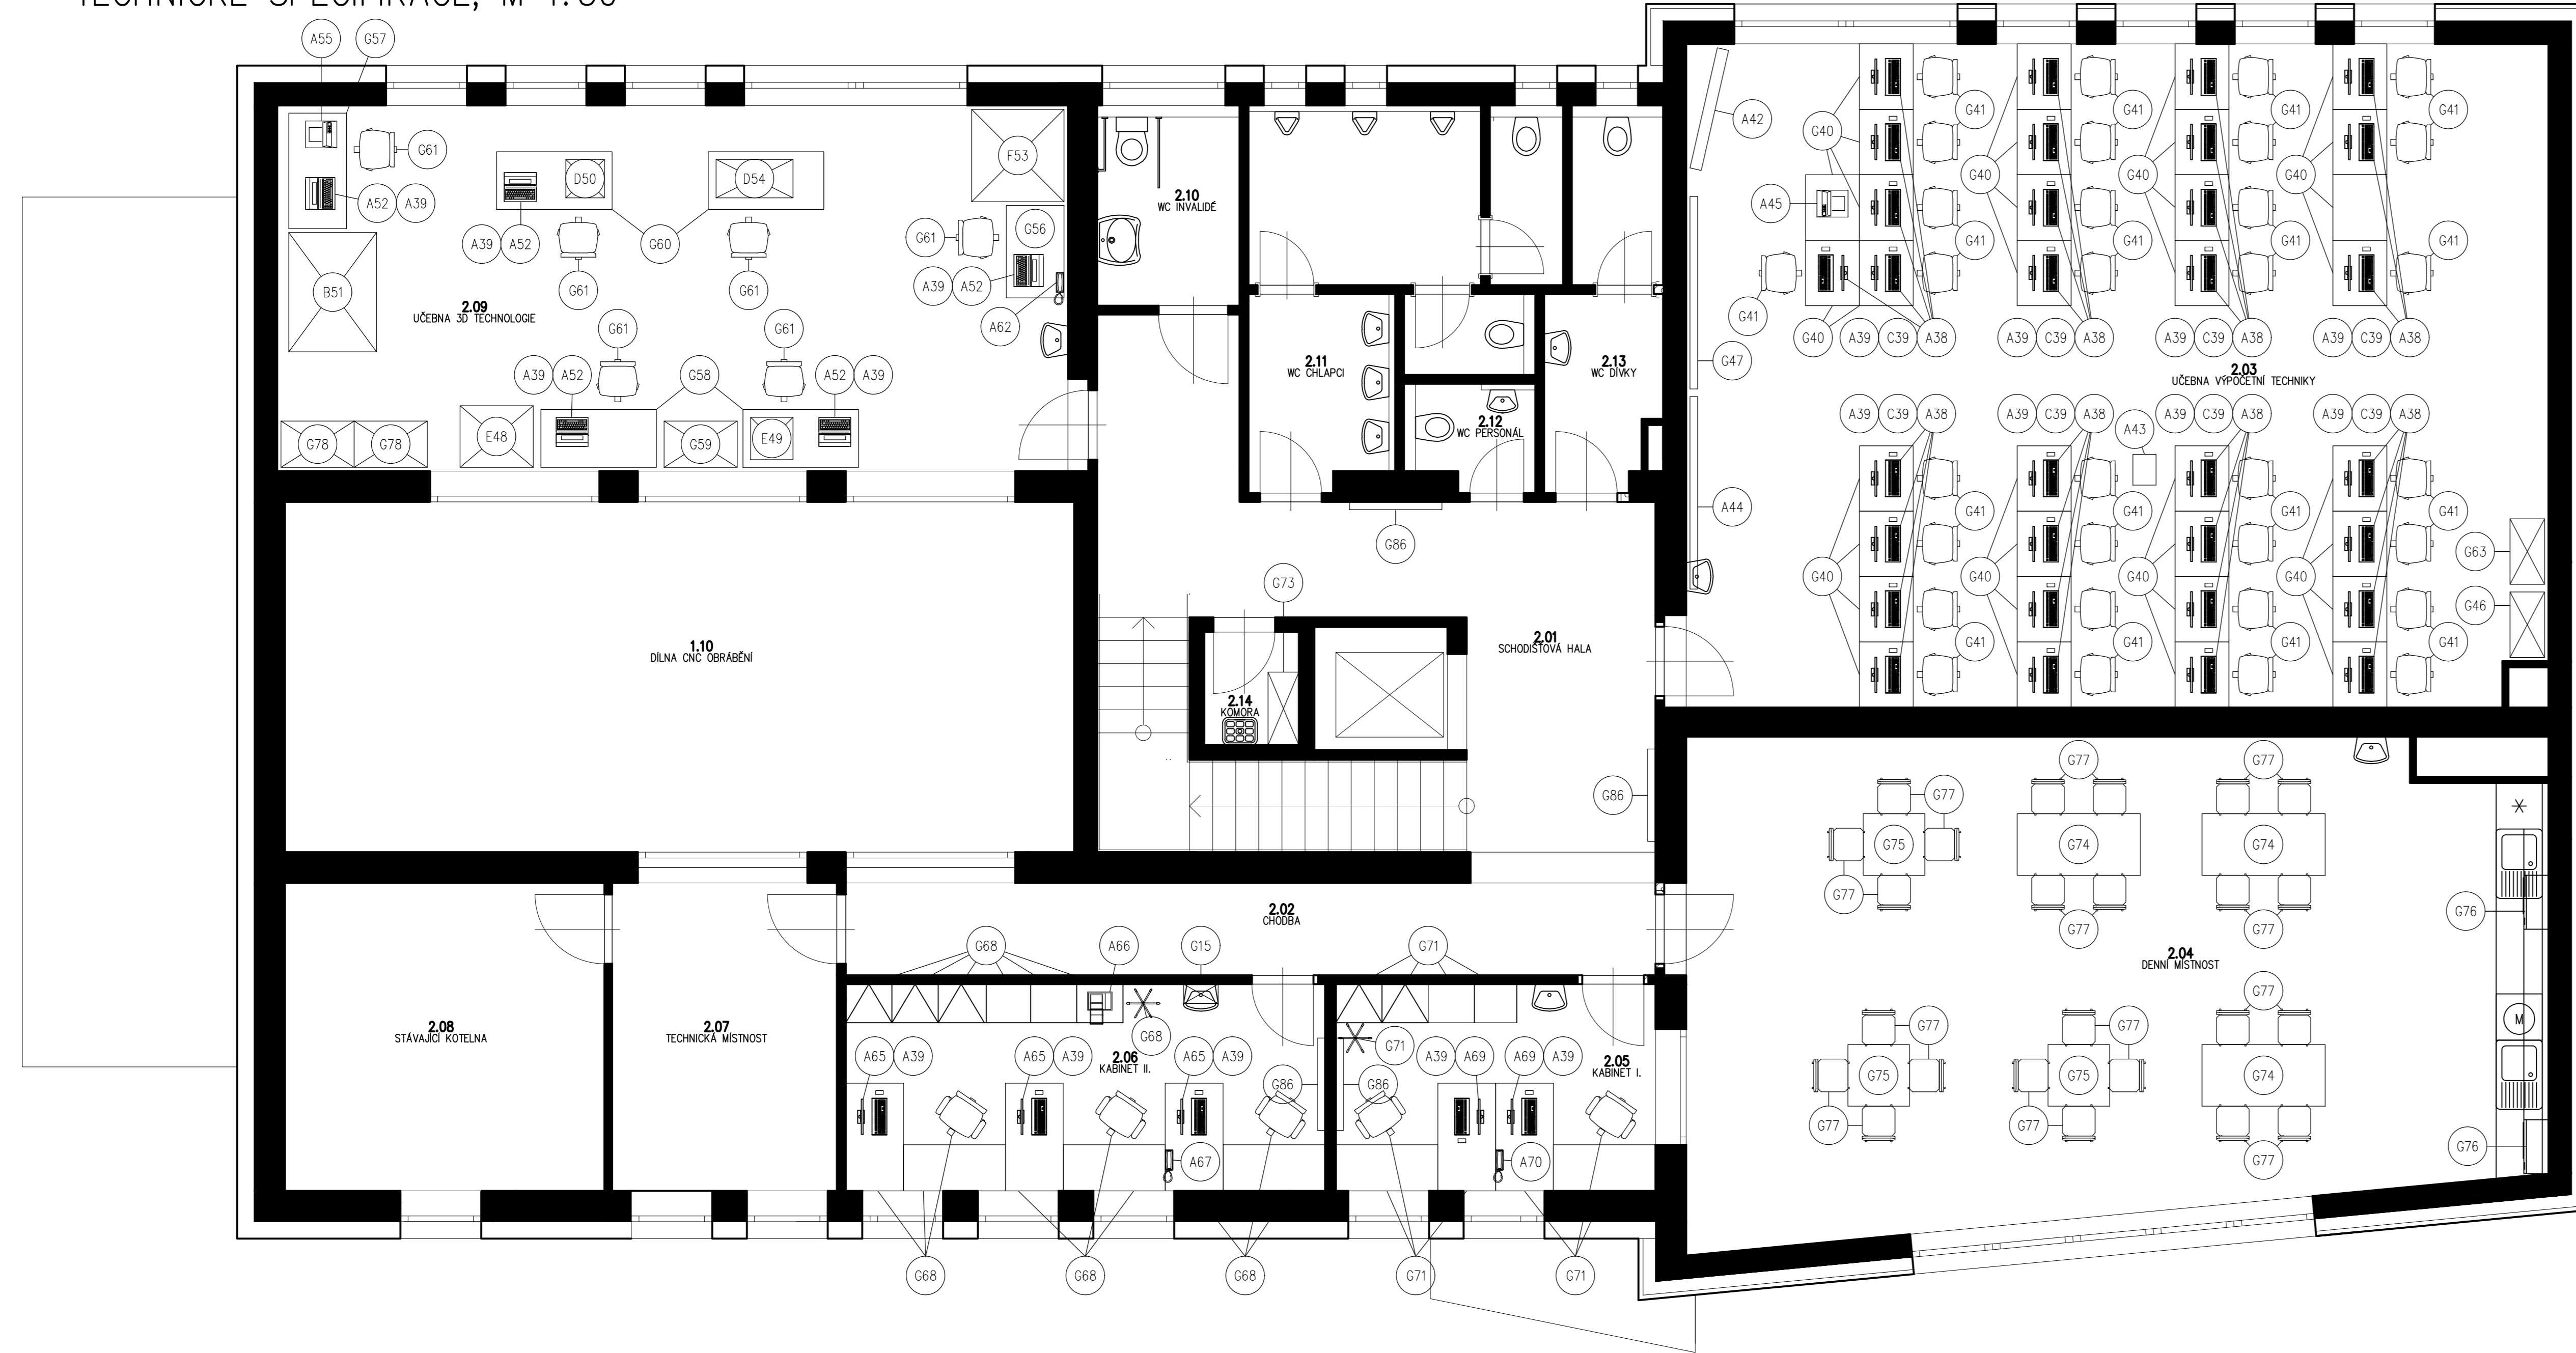

TECHNICKÁ SPECIFIKACE – ČÁST A

- A62 A67 A70 DIGITÁLNÍ TELEFONNÍ APARÁT STOLNÍ
- A38 A65 A69 PRACOVNÍ STANICE, MONITOR, KLÁVESNICE USB, MYŠ USB
- A52 NOTEBOOK S NUMERICKOU KLÁVESNICÍ
- A39 SOFTWARE: SolidWorks – 3D CAD systém
Microsoft Office 2016 OLP
Antivirový program (kompatibilní s aktuálním ve škole – Eset Endpoint Antivirus)
- A42 LED TELEVIZE, MIN. VELIKOST 65"
- A43 DATAPROJEKTOR
- A44 PLÁTNO ELEKTRICKÉ MOTOROVÉ
- A45 A55 TISKÁRNA LASEROVÁ ČERNOBÍLÁ
- A66 TISKÁRNA LASEROVÁ MULTIFUNKČNÍ A3

TECHNICKÁ SPECIFIKACE – ČÁST B

- B51 CNC GRAVIROVACÍ A ŘEZACÍ CO₂ LASER

TECHNICKÁ SPECIFIKACE – ČÁST C

- C39 OVLÁDACÍ, PROGRAMOVÝ A SIMULAČNÍ SOFTWARE ŘÍDICÍCH SYSTÉMU CNC STROJŮ

TECHNICKÁ SPECIFIKACE – ČÁST D

- D50 3D SKENER S PŘÍSLUŠENSTVÍM
- D54 MĚŘICÍ DOTYKOVÉ RAMENO A NOTEBOOK S DOTYKOVÝM DISPLEJEM

TECHNICKÁ SPECIFIKACE – ČÁST E

- E48 3D TISKÁRNA (VELKÁ) S PŘÍSLUŠENSTVÍM
- E49 3D TISKÁRNA (MALÁ) S PŘÍSLUŠENSTVÍM

TECHNICKÁ SPECIFIKACE – ČÁST F

- F53 ROBOTICKÝ MODUL

TECHNICKÁ SPECIFIKACE – ČÁST G

- G57 G58 G60 DILENSKÝ STŮL, ROZMĚR 1500x750mm
- G56 DILENSKÝ STŮL, ROZMĚR 1200x750mm
- G59 SKŘÍŇ DILENSKÁ (URČENÁ PRO UMÍSTĚNÍ MYŠKY PODPOR 3D TISKU), ROZMĚR 950x600mm
- G41 G61 ŽIDLE VÝŠKOVĚ STAVITELNÁ K PC STOLŮM S KOLEČKY
- G46 G63 SKŘÍŇ POLICOVÁ DVEŘOVÁ, ROZMĚR 850x450mm
- G73 ÚKLIDOVÁ SKŘÍŇ PLECHOVÁ UZAMYKATELNÁ, ROZMĚR 950x400mm
- G40 JEDNOMÍSTNÝ POČÍTAČOVÝ STŮL, ROZMĚR 850x700mm
- G47 TABULE NA KŘÍDU JEDNOLISTÁ, ŠÍŘKA 2500mm, VÝŠKA 1200mm
- G68 KANCELÁŘSKÝ NÁBYTEK VČETNĚ PRACOVNÍHO STOLU, ŠATNÍ SKŘÍŇ, STOJÁCHO VĚŠÁKU, KONFERENČNÍ ŽIDLE, SKARTOVAČKY, ATD. VIZ. PŘÍLOHA
- G71 KANCELÁŘSKÝ NÁBYTEK VČETNĚ PRACOVNÍHO STOLU, ŠATNÍ SKŘÍŇ, STOJÁCHO VĚŠÁKU, KONFERENČNÍ ŽIDLE, SKARTOVAČKY, ATD. VIZ. PŘÍLOHA
- G74 JÍDELNÍ STŮL, ROZMĚR 1600x800mm
- G75 JÍDELNÍ STŮL, ROZMĚR 800x800mm
- G76 MIKROVLNNÁ TROUBA
- G77 JÍDELNÍ ŽIDLE
- G78 SKŘÍŇ PLECHOVÁ S POLICEMI A DVEŘMI, UZAMYKATELNÁ, ROZMĚR 950x600mm
- G15 KOVOVÁ NÁSTĚNNÁ LÉKARNIČKA
- G86 NÁSTĚNKA TEXTILNÍ

VEDOUcí PROJEKTU: Ing. Martin Beksa	KONTROLOVAL: Ing. Vratislav Salaba	VYPRACOVAL: Bc. Štěpán Matěcha	TopDesign PROJEKTOVÁNÍ
OBEC: Turnov [577628] KAT. ÚZEMÍ: Turnov [771601]			FORMÁT: 10xA4
INVESTOR: Liberecký kraj U Jezu 642/2a, Liberec II 461 80			MĚŘITKO: 1 : 50
AKCE: COV technické, OA, HŠ a SOŠ Turnov			DATUM: 6/2017
PŮDORYS II.NP – TECHNICKÉ SPECIFIKACE			ÚČEL: DPS
			Č. ZAKÁZKY: 2016019
			Č. VÝKRESU: PARE Č.: