


| č.m. | název místnosti    | plocha m <sup>2</sup> | podlaha     | stěry                 | strop                          |
|------|--------------------|-----------------------|-------------|-----------------------|--------------------------------|
| 101  | VSTUP              | 10,12                 | KER. DLAŽBA | MALBA                 | KAZETOVÝ POHLED s.v. 3000 - 12 |
| 102  | SCHODIŠTĚ          | 14,35                 | KER. DLAŽBA | MALBA                 | SKK POHLED                     |
| 103  | VÝTIH              | 4,29                  |             | MALBA                 | MALBA                          |
| 104  | TECHNICKÁ MÍSTNOST | 8,54                  | STĚRKA      | MALBA                 | MALBA                          |
| 105  | DILNA              | 113,59                | STĚRKA      | MALBA                 | KAZETOVÝ POHLED                |
| 106  | SÁVA               | 3,68                  | PVC         | MALBA                 | KAZETOVÝ POHLED s.v. 3200 - 12 |
| 107  | UMYVÁRNA+WC        | 6,11                  | KER. DLAŽBA | KER. OBKLAD v.o. 2000 | KAZETOVÝ POHLED s.v. 3200 - 12 |
| 108  | OKLADOVÁ MÍSTNOST  | 1,92                  | KER. DLAŽBA | KER. OBKLAD v.o. 2000 | KAZETOVÝ POHLED s.v. 3200 - 12 |
| 110  | SKLAD              | 10,75                 | STĚRKA      | MALBA                 | KAZETOVÝ POHLED s.v. 3000 - 12 |
| 111  | DILNA              | 119,39                | STĚRKA      | MALBA                 | KAZETOVÝ POHLED s.v. 3000 - 12 |
| 112  | CHOBBA             | 16,28                 | KER. DLAŽBA | MALBA                 | KAZETOVÝ POHLED s.v. 3600 - 12 |
| 113  | SCHODIŠTĚ          | 14,35                 | KER. DLAŽBA | MALBA                 | SKK POHLED                     |
| 114  | VÝTIH              | 4,29                  |             | MALBA                 | MALBA                          |
| 115  | PROSTOR PRO KOLA   | 6,40                  | KER. DLAŽBA | MALBA                 | MALBA                          |
| 116  | SPRCHA             | 3,63                  | KER. DLAŽBA | KER. OBKLAD v.o. 2000 | KAZETOVÝ POHLED s.v. 3200 - 12 |
| 118  | UMYVÁRNA+WC        | 5,45                  | KER. DLAŽBA | KER. OBKLAD v.o. 2000 | KAZETOVÝ POHLED s.v. 3200 - 12 |
| 119  | UMYVÁRNA+WC        | 5,51                  | KER. DLAŽBA | KER. OBKLAD v.o. 2000 | KAZETOVÝ POHLED s.v. 3200 - 12 |
| 121  | SPRCHA             | 3,63                  | KER. DLAŽBA | KER. OBKLAD v.o. 2000 | KAZETOVÝ POHLED s.v. 3200 - 12 |
| 122  | OKLADOVÁ MÍSTNOST  | 4,20                  | KER. DLAŽBA | KER. OBKLAD v.o. 2000 | KAZETOVÝ POHLED s.v. 3200 - 12 |
| 123  | DILNA              | 148,87                | STĚRKA      | MALBA                 | KAZETOVÝ POHLED s.v. 3600 - 12 |

TABULKA MÍSTNOSTÍ - 1.NP

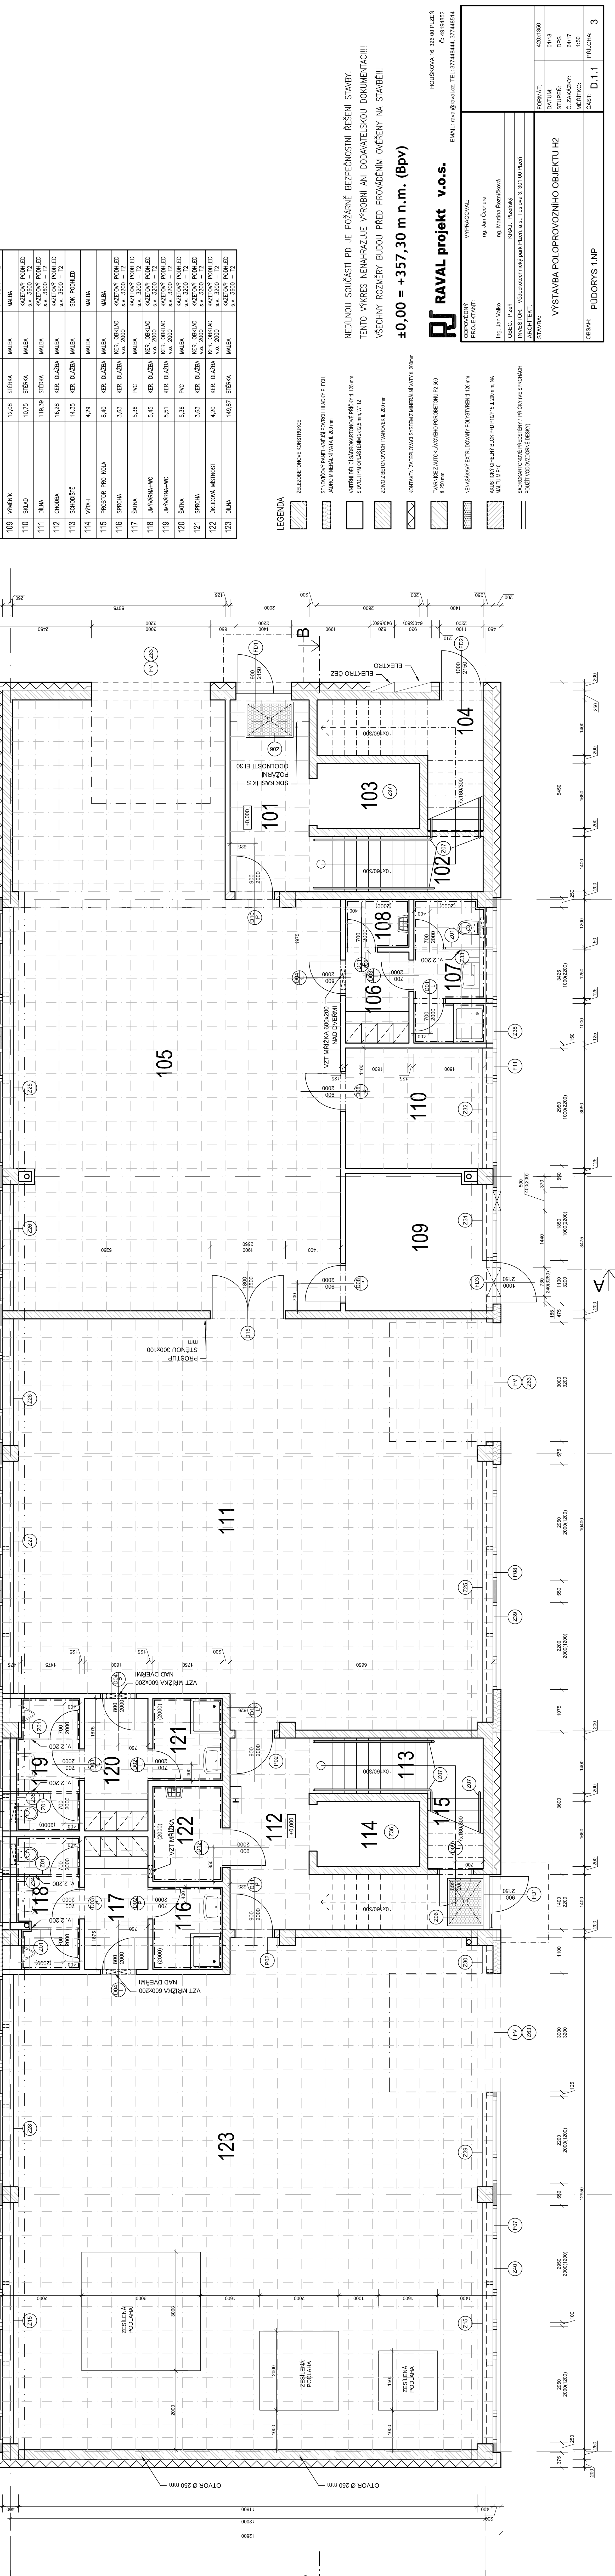

NEDILNOU SOUČÁSTÍ PD JE POŽÁRNĚ BEZPEČNOSTNÍ ŘEŠENÍ STAVBY.  
 TENTO VÝKRES NEMAHZAJE VÝROBNÍ ANI DODAVATELSKOU DOKUMENTACI!!!  
 VŠECHNY ROZMĚRY BUDDOU PŘED PROVÁDĚNÍM OVĚŘENY NA STAVBĚ!!!  
**±0,00 = +357,30 m n.m. (Bpv)**

**RJ RAVAL projekt v.o.s.**  
 IČ: 48194862  
 E-MAIL: raval@raval.cz TEL.: 37746644; 37746514

|   |   |
|---|---|
| VYPRACOVAL:<br>Ing. Jan Čechura                                       | OPROVĚZENÝ<br>Ing. Jan Valoušek                                       |
| PROJEKTOVANT:<br>Ing. Martina Řezáčková                               | PROJEKTOVANT:<br>Ing. Jan Valoušek                                    |
| ARCHITEKT: -----  | ARCHITEKT: -----  |
| STAVBA:<br>VÝSTAVBA POLOPROVOZNIHO OBJEKTU H2                         |   |
| FORMÁT: 420x350   | PRÍLOHA: 3  |
| STUPĚŇ: DPS   |   |
| Č. ZAKÁZKY: 6417  |   |
| MĚŘÍTKO: 1:50   |   |
| OBSAH: PUDORYS 1.NP   |   |

