

GEOMETRICKÝ PLÁN pro vymezení rozsahu věcného břemene k části pozemku	Geometrický plán ověřil úředně oprávněný zeměměřický inženýr		Stejnopis ověřil úředně oprávněný zeměměřický inženýr:	
	Jméno, příjmení: [REDACTED]		Jméno, příjmení: [REDACTED]	
	Číslo položky seznamu úředně oprávněných zeměměřických inženýrů 2490/10		Číslo položky seznamu úředně oprávněných zeměměřických inženýrů 2490/10	
	Dne: 31. 5. 2017 Číslo: 626/2017		Dne: 10.4.2018 Číslo: 389/2018	
Vyhotovitel: GEO75 s.r.o., IČ27699579 Sokolova 32, Brno 619 00 www.geo75.cz tel:737 432 573 Číslo plánu: 3071-2618/2017 Okres: Brno-město Obec: Brno Kat. území: Slatina Mapový list: Brno 7-1/34, 7-1/43, 7-2/21 Dosaadním vlastníkům pozemků byla poskytnuta možnost seznámit se v terénu s průběhem navrhovaných nových hranic, které byly označeny předepsaným způsobem: nestabilizováno	Náležitostí a přesností odpovídá právní předpisům.		Tento stejnopis odpovídá geometrickému plánu v elektronické podobě uloženému v dokumentaci katastrálního úřadu.	
	Katastrální úřad souhlasí s očíslováním parcel.		Ověření stejnopisu geometrického plánu v listinné podobě.	
	KÚ pro Jihomoravský kraj KP Brno-město [REDACTED] PGP-961/2017-702 2017.06.06 15:31:33 CEST			

VÝKAZ DOSAVADNÍHO A NOVÉHO STAVU ÚDAJŮ KATASTRU NEMOVITOSTÍ

Dosavadní stav			Nový stav												
Označení pozemku parc. číslem	Výměra parcely		Druh pozemku	Označení pozemku parc. číslem	Výměra parcely		Druh pozemku	Typ stavby	Zpús. určení výměr	Porovnání se stavem evidence právních vztahů					
	ha	m ²			Způsob využití	ha				m ²	Způsob využití	Způsob využití	Díl přechází z pozemku označeného v	Číslo listu vlastnictví	Výměra dílu
										katastru nemovitostí	dřívější poz. evidenci		ha	m ²	
2300/20										2300/20					
2302/5										2302/5					
2304/2										2304/2					
2304/15										2304/15					
2304/16										2304/16					
2306/1										2306/1					
2306/13										2306/13					
2309/1										2309/1					
2309/13										2309/13					
2309/25										2309/25					
2309/27										2309/27					
2309/40										2309/40					
2309/47										2309/47					
2309/48										2309/48					
2309/49										2309/49					
2312/28										2312/28					
2312/63										2312/63					
2312/65										2312/65					
2312/66										2312/66					
2312/67										2312/67					
2312/68										2312/68					
2312/76										2312/76					
2312/112										2312/112					
2312/117										2312/117					
2312/155										2312/155					
2312/156										2312/156					

Druh věcného břemene: dle přiložených listin

Oprávněný: dle přiložených listin

Seznam souřadnic (S-JTSK):				
Souřadnice pro zápis do KN				
Číslo bodu	Y	X	kk	Poznámka
1725-46	593669.57	1163994.67	3	
1725-61	593648.29	1164067.35	3	
1809-114	593743.04	1163813.43	3	
1809-196	593721.86	1163876.23	3	
1936-123	593812.26	1163614.98	3	
1	593816.20	1163609.77	3	
2	593815.42	1163609.15	3	
3	593815.08	1163611.19	3	
4	593814.36	1163610.49	3	
5	593813.83	1163612.21	3	
6	593813.49	1163611.19	3	
7	593813.05	1163612.19	3	
8	593813.19	1163611.18	3	
10	593811.48	1163610.02	3	
11	593810.91	1163609.98	3	
12	593811.11	1163611.09	3	
13	593810.48	1163610.27	3	
14	593795.49	1163628.99	3	
15	593794.71	1163628.37	3	
16	593794.85	1163629.87	3	
17	593793.91	1163629.45	3	
18	593794.75	1163630.32	3	
19	593793.73	1163630.26	3	
20	593794.97	1163632.30	3	
21	593793.97	1163632.32	3	
22	593794.92	1163632.91	3	
23	593793.94	1163632.67	3	
24	593794.63	1163633.58	3	
25	593793.79	1163633.02	3	
26	593785.06	1163643.69	3	
27	593784.34	1163643.01	3	
28	593759.84	1163670.73	3	
29	593759.10	1163670.05	3	
30	593740.21	1163691.83	3	
31	593739.55	1163691.07	3	
32	593738.05	1163693.29	3	
33	593737.31	1163692.57	3	
34	593733.21	1163700.92	3	
35	593732.47	1163700.22	3	
36	593724.13	1163707.43	3	
37	593723.59	1163706.57	3	
38	593711.88	1163714.01	3	
39	593710.92	1163713.39	3	
40	593711.86	1163714.36	3	
41	593710.84	1163714.56	3	
42	593712.17	1163715.02	3	
43	593711.29	1163715.50	3	
44	593716.12	1163721.44	3	
45	593715.26	1163721.96	3	
46	593731.93	1163748.08	3	
47	593731.07	1163748.60	3	
48	593741.46	1163763.44	3	
49	593740.60	1163763.96	3	
50	593752.92	1163782.74	3	
51	593752.02	1163783.18	3	
52	593753.36	1163783.86	3	
53	593752.38	1163784.10	3	
54	593753.48	1163784.92	3	
55	593752.46	1163784.82	3	
56	593753.07	1163786.18	3	
57	593752.15	1163785.78	3	
58	593751.58	1163788.82	3	
59	593750.68	1163788.38	3	
60	593750.88	1163790.53	3	
61	593749.94	1163790.17	3	
62	593741.84	1163817.08	3	
63	593740.94	1163816.62	3	
64	593741.23	1163817.93	3	
65	593740.55	1163817.15	3	
66	593740.26	1163818.45	3	

Seznam souřadnic (S-JTSK):				
Souřadnice pro zápis do KN				
Číslo bodu	Y	X	kk	Poznámka
67	593739.74	1163817.59	3	
68	593739.45	1163818.98	3	
69	593738.83	1163818.20	3	
70	593739.01	1163819.41	3	
71	593738.13	1163818.87	3	
72	593733.71	1163836.78	3	
73	593732.75	1163836.50	3	
74	593731.63	1163844.79	3	
75	593730.67	1163844.53	3	
76	593729.45	1163852.43	3	
77	593728.47	1163852.21	3	
78	593729.24	1163853.60	3	
79	593728.24	1163853.48	3	
80	593729.08	1163857.06	3	
81	593728.08	1163856.96	3	
82	593728.62	1163860.07	3	
83	593727.66	1163859.77	3	
84	593727.76	1163861.90	3	
85	593726.87	1163861.42	3	
86	593722.89	1163875.90	3	
87	593721.93	1163875.64	3	
88	593722.38	1163878.42	3	
89	593721.42	1163878.14	3	
90	593721.76	1163880.10	3	
91	593720.88	1163879.60	3	
92	593721.03	1163880.98	3	
93	593720.33	1163880.26	3	
94	593720.27	1163881.56	3	
95	593719.73	1163880.72	3	
96	593717.72	1163882.89	3	
97	593717.34	1163881.96	3	
98	593717.18	1163883.08	3	
99	593716.46	1163882.28	3	
100	593717.05	1163883.35	3	
101	593716.11	1163882.99	3	
102	593704.98	1163925.17	3	
103	593704.06	1163924.73	3	
104	593704.52	1163925.79	3	
105	593703.89	1163924.97	3	
106	593703.88	1163926.05	3	
108	593691.71	1163922.08	3	
109	593691.95	1163921.10	3	
110	593690.97	1163921.96	3	
111	593690.79	1163920.92	3	
112	593690.53	1163922.20	3	
113	593689.69	1163921.52	3	
114	593688.58	1163928.37	3	
115	593687.62	1163928.09	3	
116	593683.97	1163944.33	3	
117	593683.01	1163944.07	3	
118	593683.06	1163947.97	3	
119	593682.10	1163947.71	3	
120	593675.57	1163973.61	3	
121	593674.61	1163973.33	3	
122	593673.12	1163982.50	3	
123	593672.14	1163982.21	3	
124	593668.14	1163998.98	3	
125	593667.16	1163998.76	3	
126	593666.96	1164002.16	3	
127	593666.04	1164001.76	3	
128	593664.96	1164005.96	3	
129	593664.06	1164005.52	3	
130	593663.91	1164008.19	3	
131	593662.97	1164007.85	3	
132	593660.29	1164022.02	3	
133	593659.23	1164022.14	3	
134	593660.98	1164023.34	3	
135	593660.02	1164023.66	3	
136	593661.40	1164025.69	3	
137	593660.38	1164025.69	3	

Seznam souřadnic (S-JTSK):				
Souřadnice pro zápis do KN				
Číslo bodu	Y	X	kk	Poznámka
138	593661.11	1164027.44	3	
139	593660.13	1164027.22	3	
140	593658.89	1164035.20	3	
141	593657.93	1164034.92	3	
142	593656.72	1164042.71	3	
143	593655.76	1164042.43	3	
144	593654.39	1164050.68	3	
145	593653.43	1164050.40	3	
146	593652.42	1164057.27	3	
147	593651.46	1164056.99	3	
148	593651.89	1164059.28	3	
149	593650.93	1164059.00	3	
150	593649.69	1164066.31	3	
152	593642.39	1164091.72	3	
153	593641.43	1164091.44	3	
154	593639.97	1164099.35	3	
155	593639.01	1164099.05	3	
156	593631.78	1164126.77	3	
157	593630.82	1164126.49	3	
158	593622.58	1164158.35	3	
159	593621.54	1164158.36	3	
160	593622.52	1164160.18	3	
161	593621.52	1164160.06	3	
162	593621.99	1164162.47	3	
163	593621.03	1164162.21	3	
164	593621.32	1164164.62	3	
165	593620.36	1164164.32	3	
167	593623.32	1164159.54	3	
168	593811.17	1163615.82	3	
170	593811.35	1163614.25	3	
171	593812.33	1163614.47	3	
172	593811.71	1163613.21	3	
173	593812.61	1163613.65	3	
174	593812.12	1163612.58	3	
175	593813.20	1163612.76	3	
176	593812.07	1163612.42	3	
177	593811.46	1163615.85	3	
178	593809.53	1163611.36	3	
179	593796.05	1163626.83	3	
180	593809.73	1163612.68	3	
181	593797.59	1163626.58	3	
182	593724.81	1163706.95	6	
183	593724.29	1163706.07	6	
184	593715.25	1163711.06	3	
185	593715.76	1163711.92	3	
186	593740.37	1163761.68	3	
187	593739.99	1163762.97	3	
188	593745.62	1163772.41	3	
189	593746.01	1163771.10	3	
190	593749.73	1163790.79	3	
191	593750.41	1163791.90	3	
192	593748.99	1163792.97	3	
193	593749.67	1163794.08	3	
194	593742.54	1163811.91	3	
195	593743.66	1163811.61	3	
196	593741.83	1163814.02	3	
197	593727.20	1163860.72	3	
198	593726.45	1163862.63	3	
199	593727.20	1163863.51	3	
200	593722.47	1163874.08	3	
201	593718.55	1163882.46	3	
202	593718.95	1163881.13	3	
203	593702.64	1163924.57	3	
204	593702.35	1163925.55	3	
205	593700.94	1163924.01	3	
206	593700.65	1163925.00	3	
207	593693.47	1163921.59	3	
208	593693.18	1163922.56	3	
209	593690.73	1163922.09	3	
210	593691.06	1163920.96	3	

Seznam souřadnic (S-JTSK):				
Souřadnice pro zápis do KN				
Číslo bodu	Y	X	kk	Poznámka
211	593666.64	1164000.16	3	
212	593663.54	1164009.59	3	
213	593662.34	1164010.24	3	
214	593660.49	1164021.26	3	
215	593659.80	1164019.94	3	
216	593660.40	1164029.92	3	
217	593659.67	1164028.83	3	
218	593649.52	1164066.90	3	
219	593641.77	1164093.66	3	
220	593641.06	1164092.61	3	
221	593623.73	1164150.82	3	
222	593621.21	1164161.43	3	
223	593620.52	1164164.37	3	
224	593668.01	1163995.92	3	

1 Přehled kladu listů

2

3


4

5


6

7


8

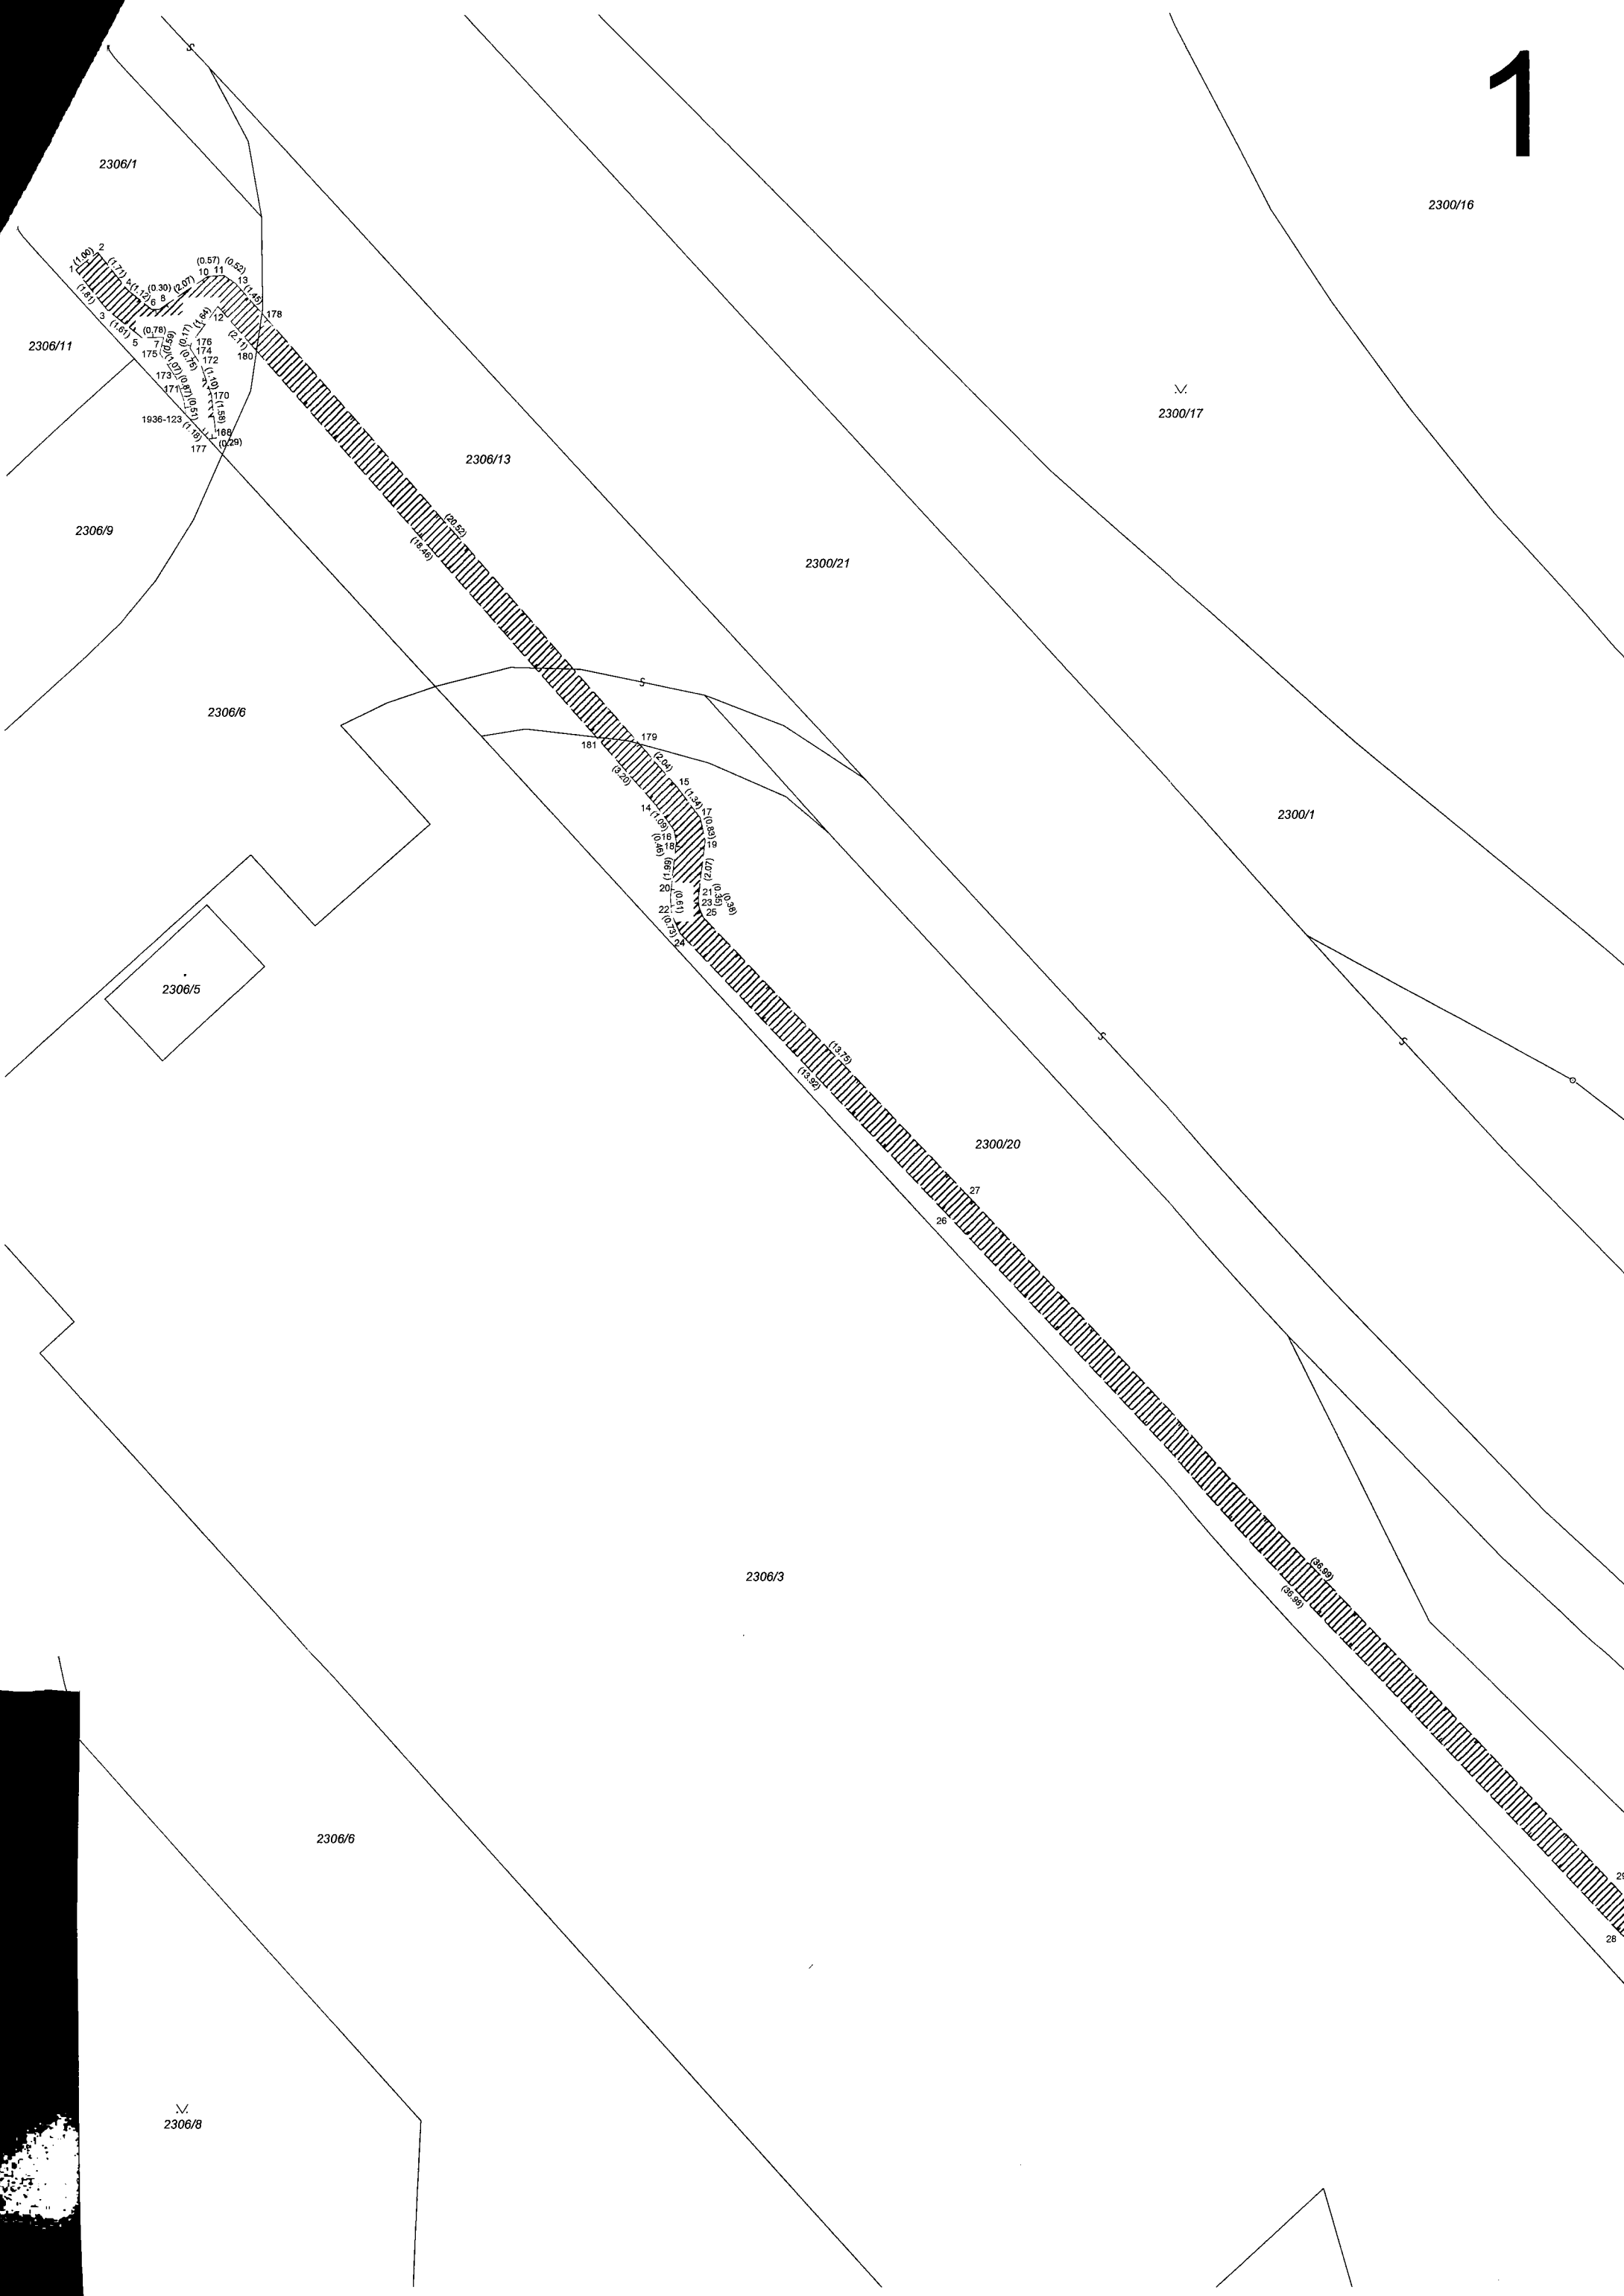




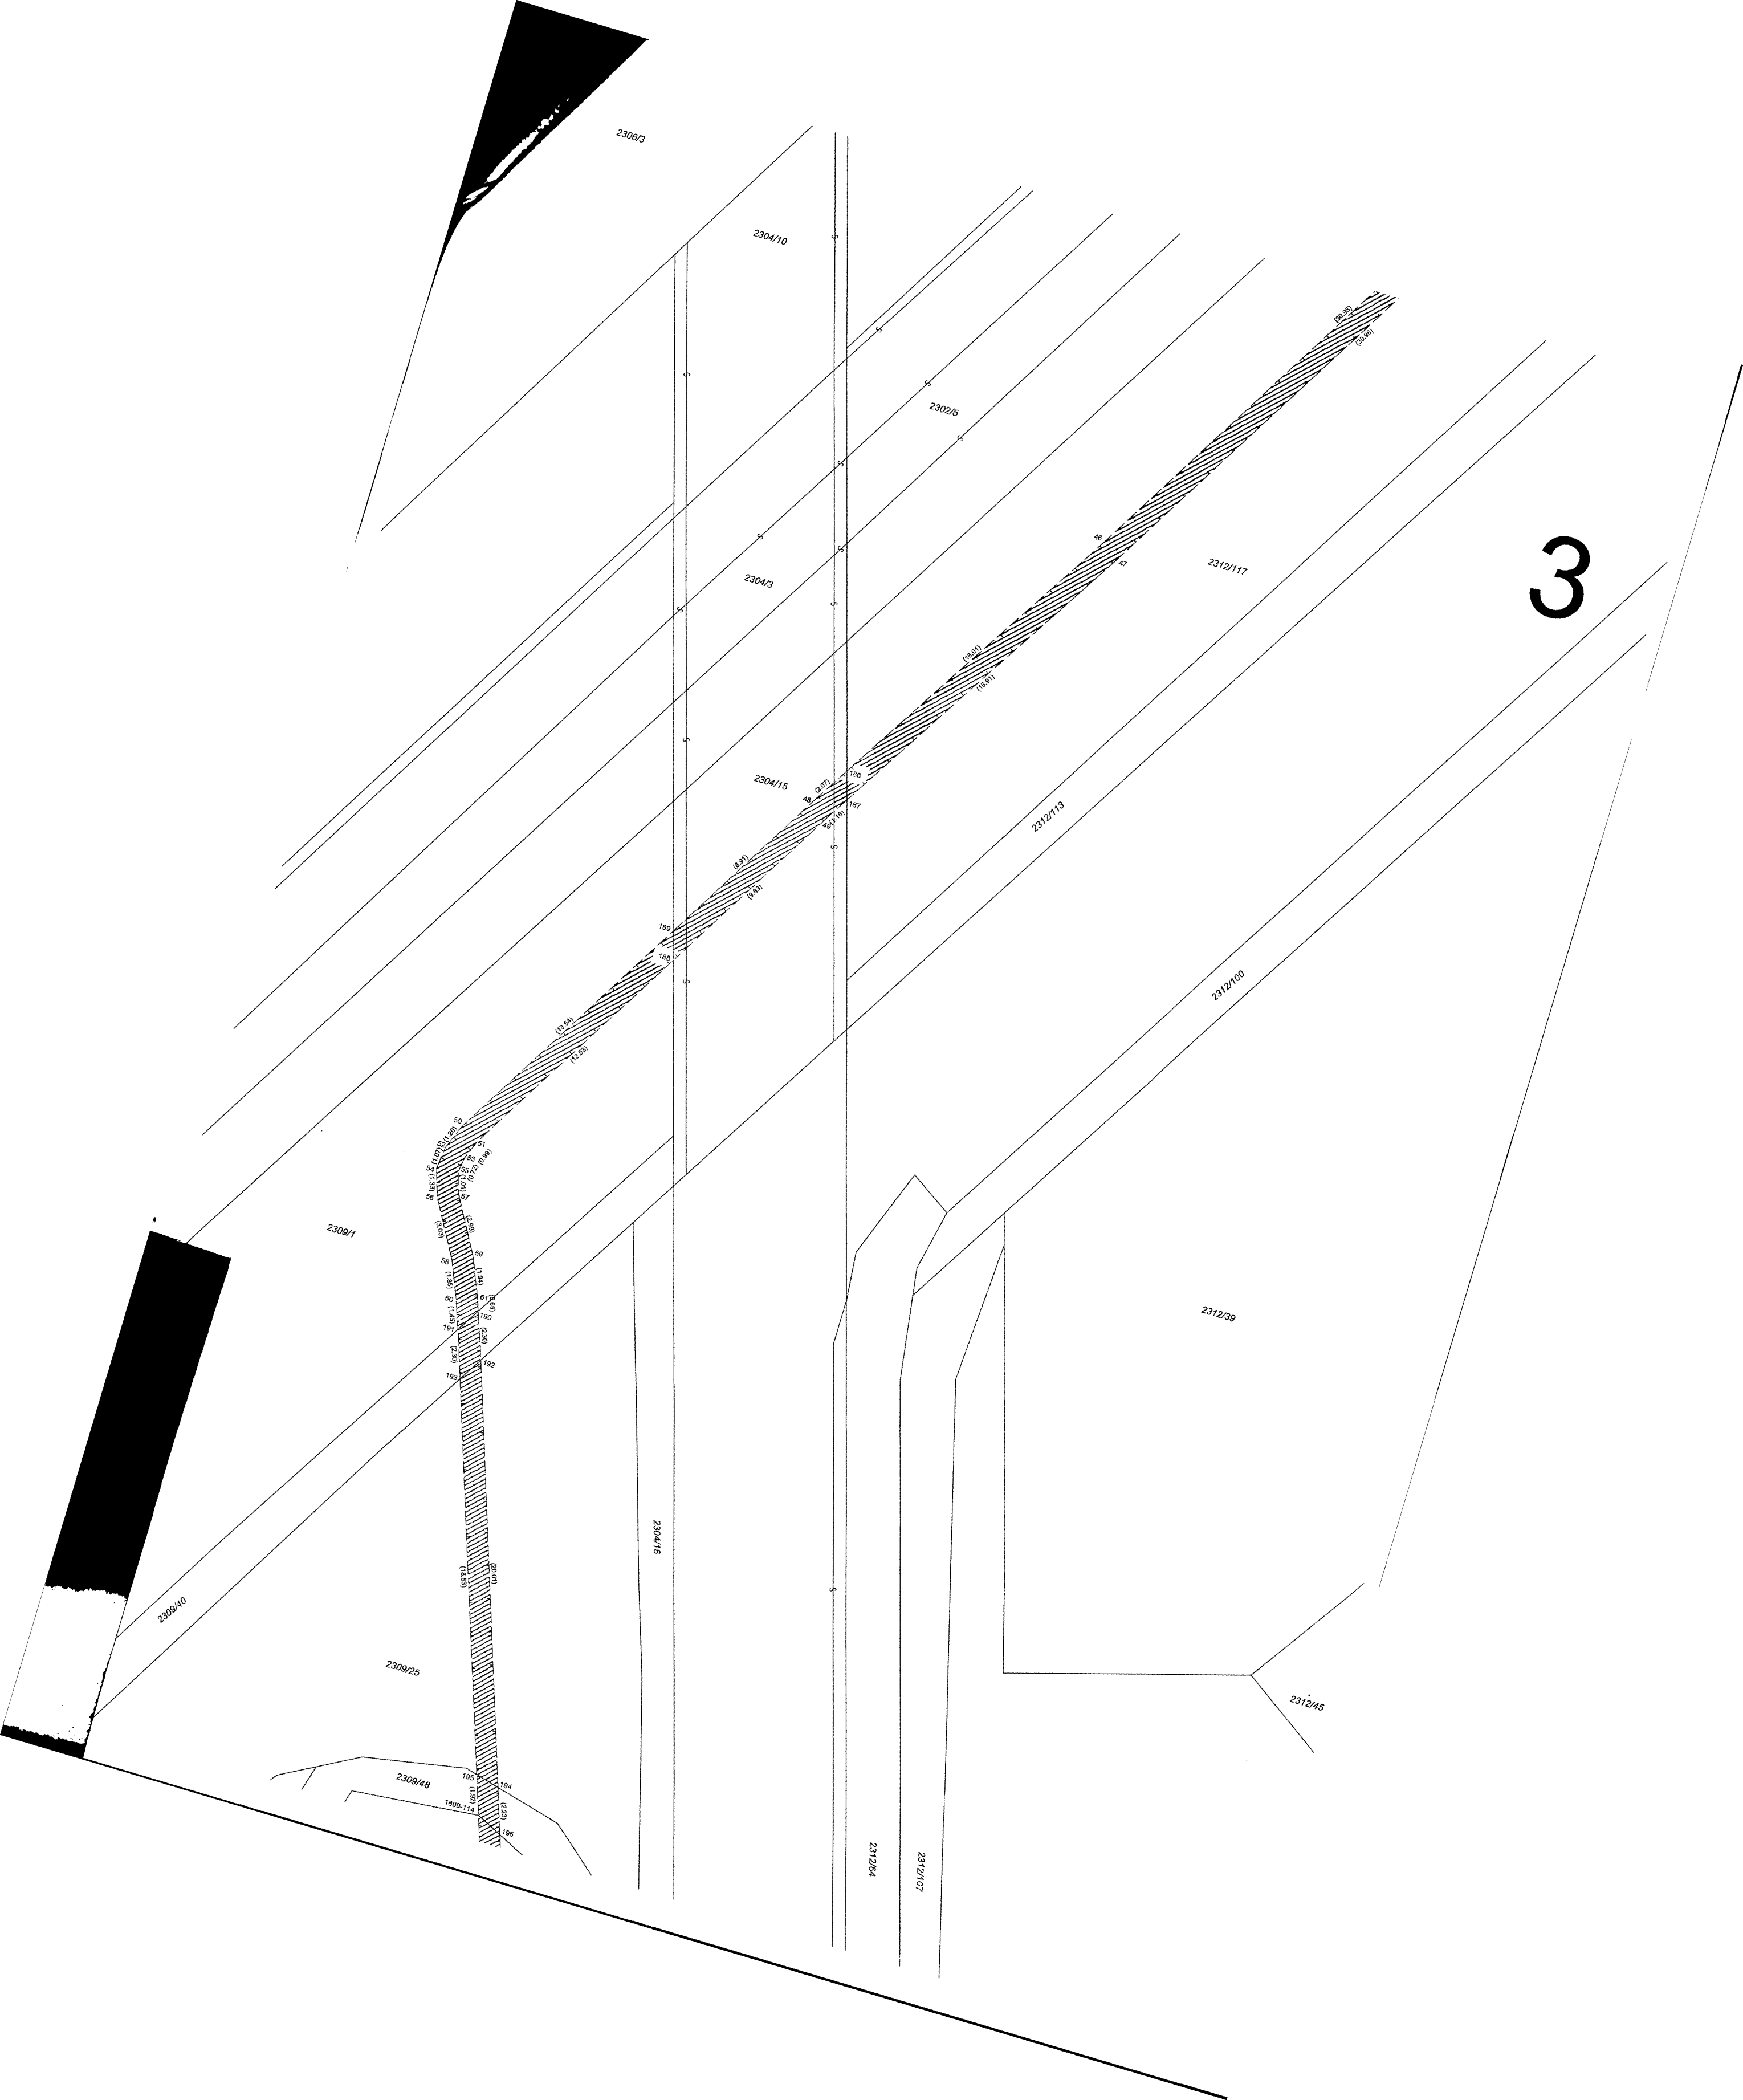



4


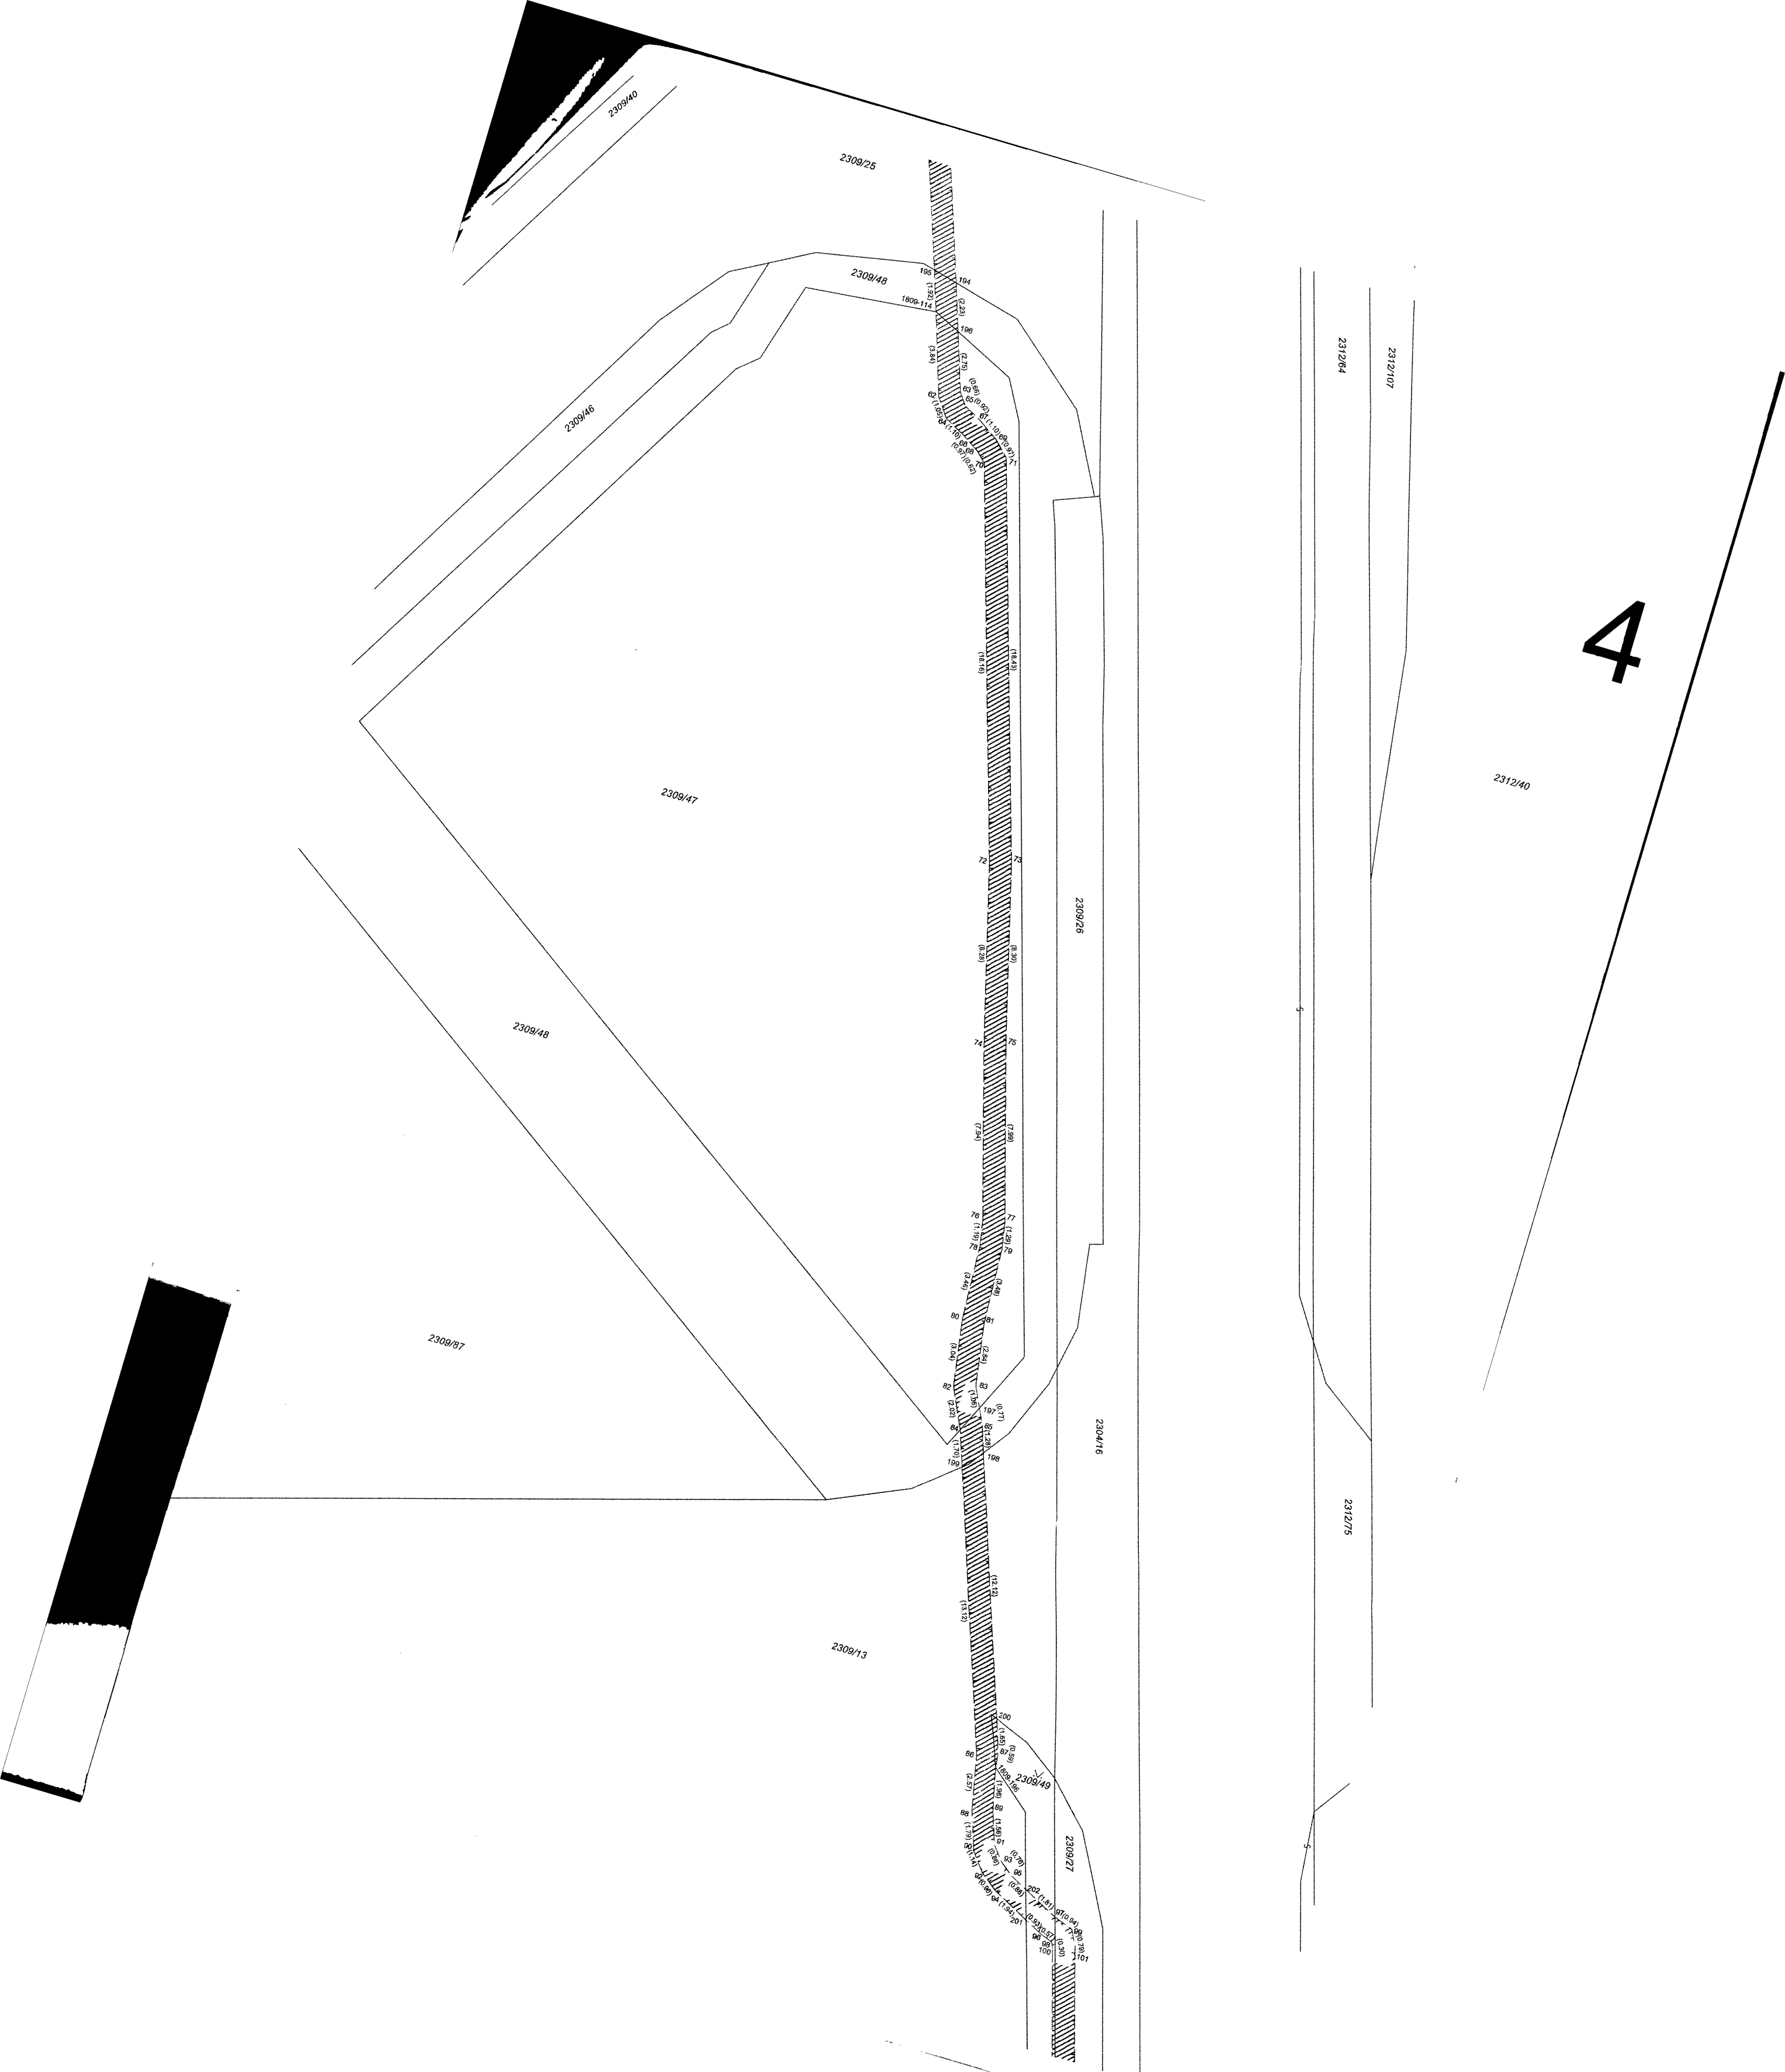


5

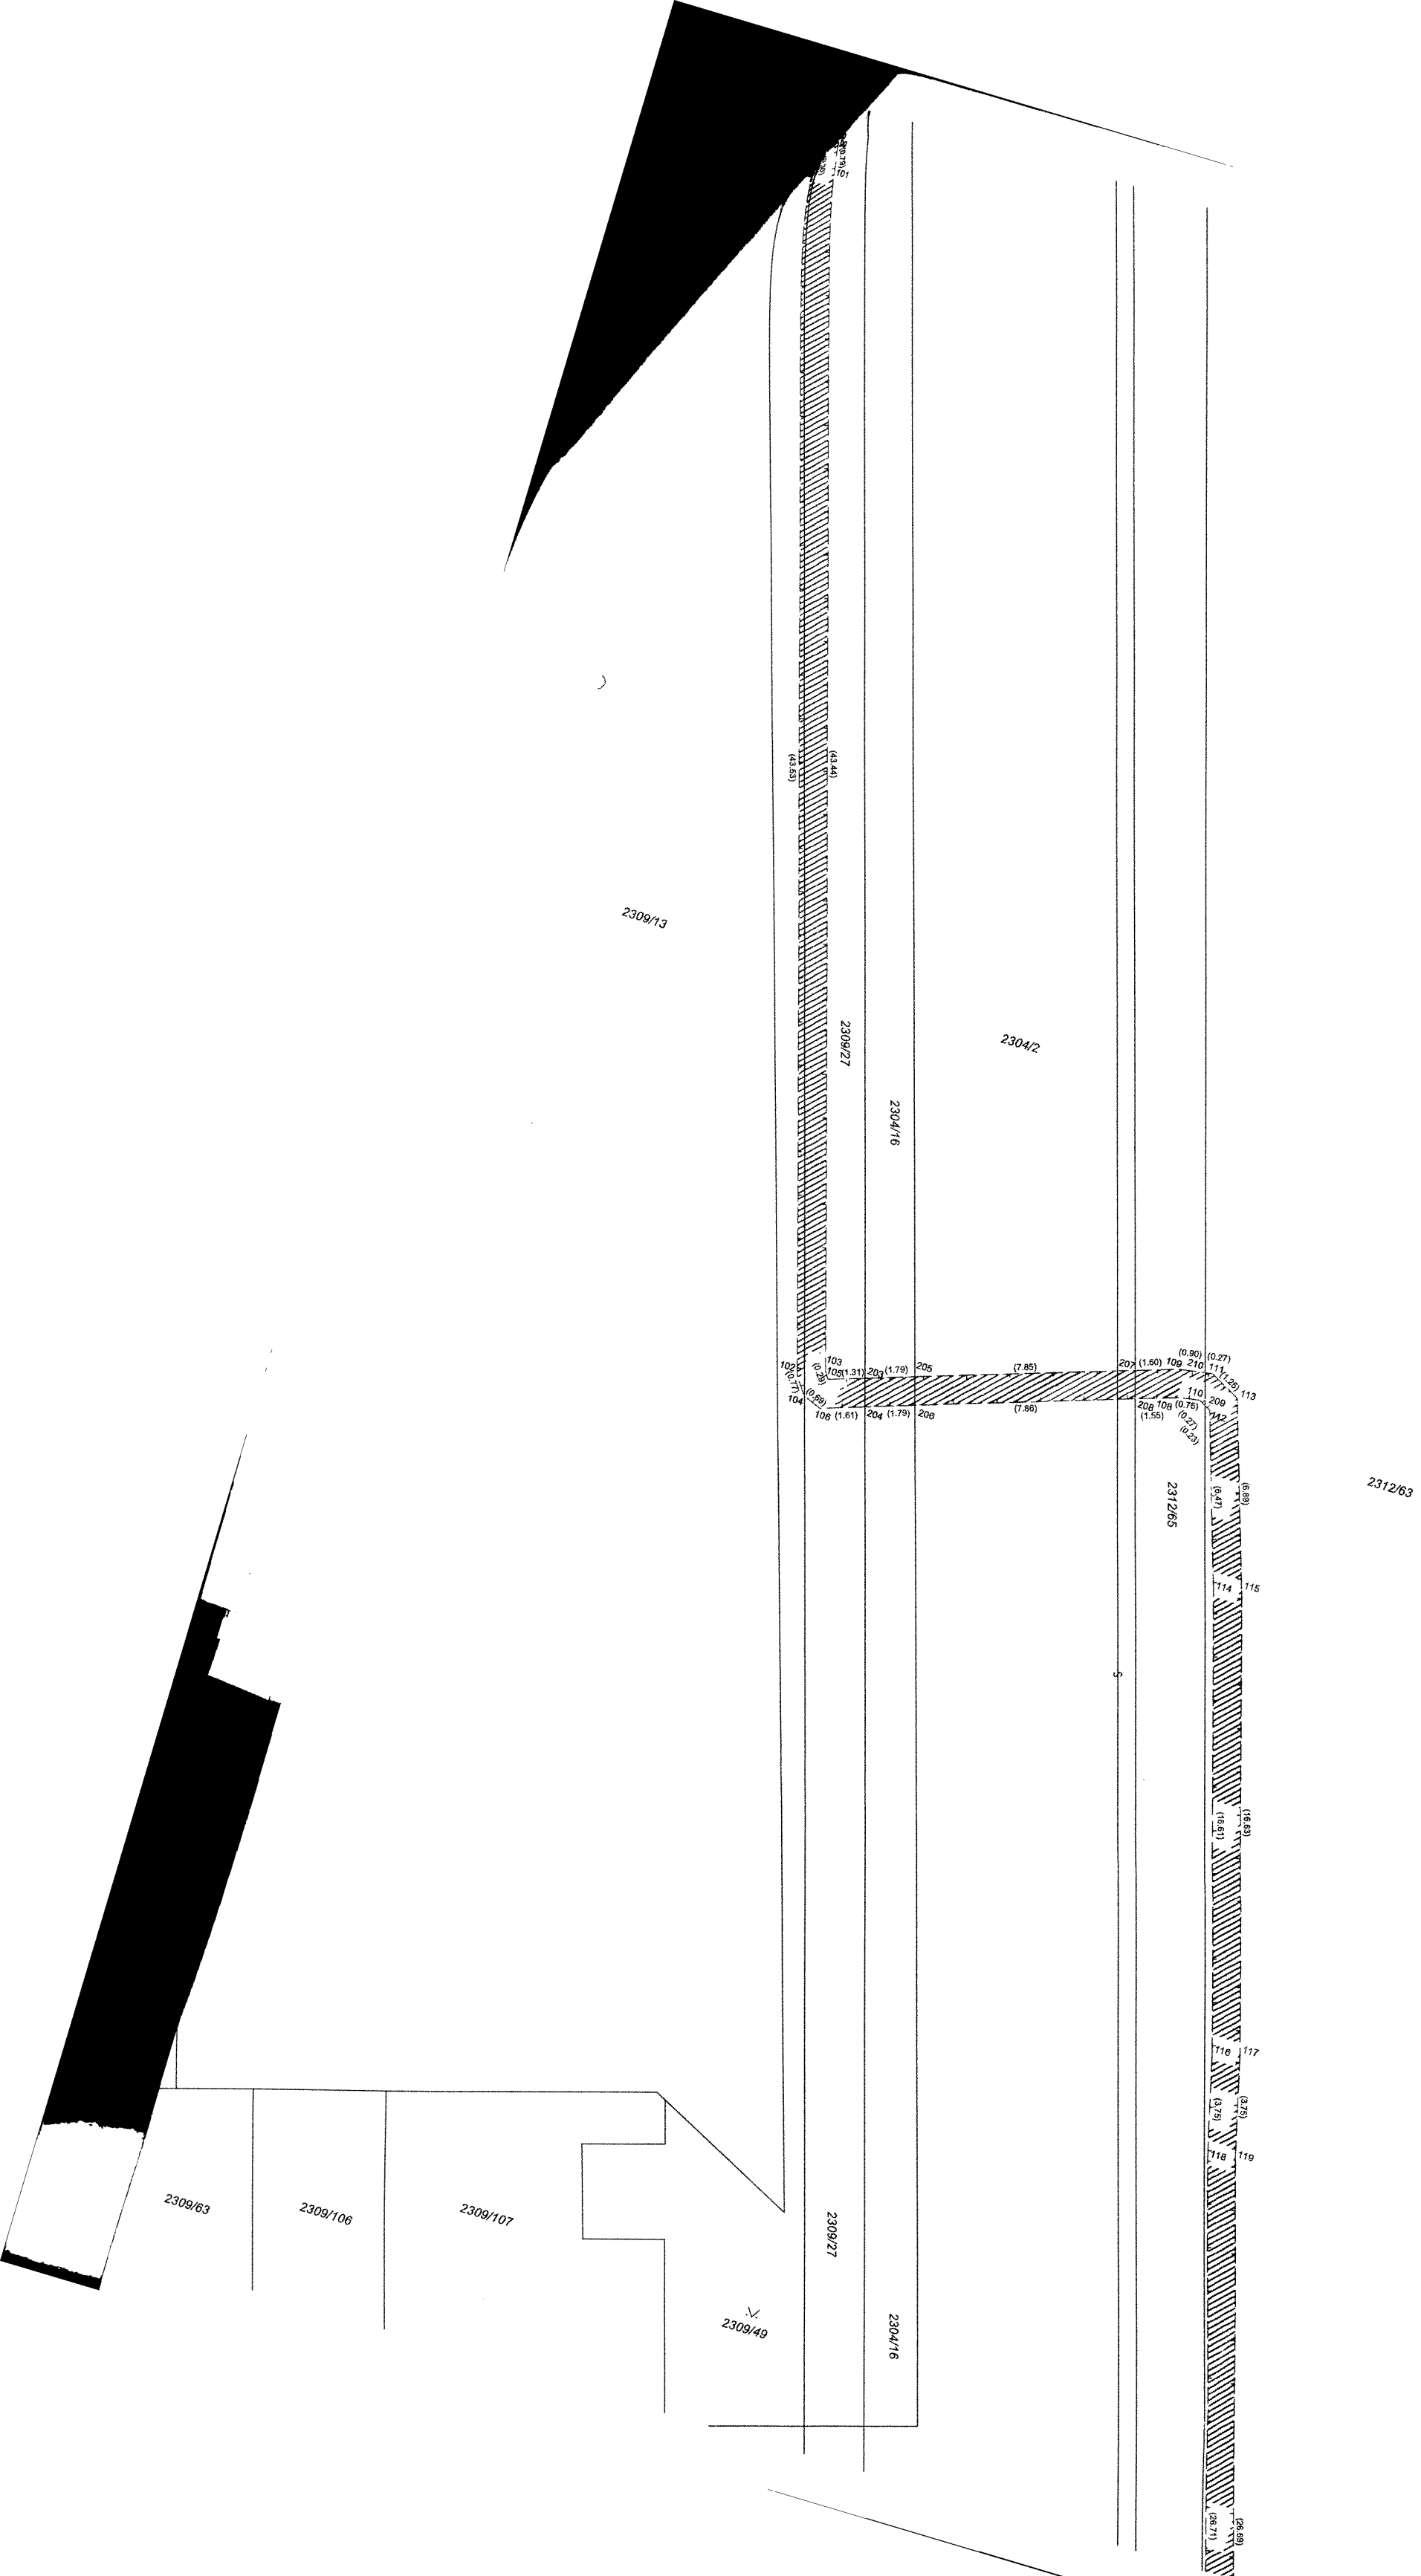

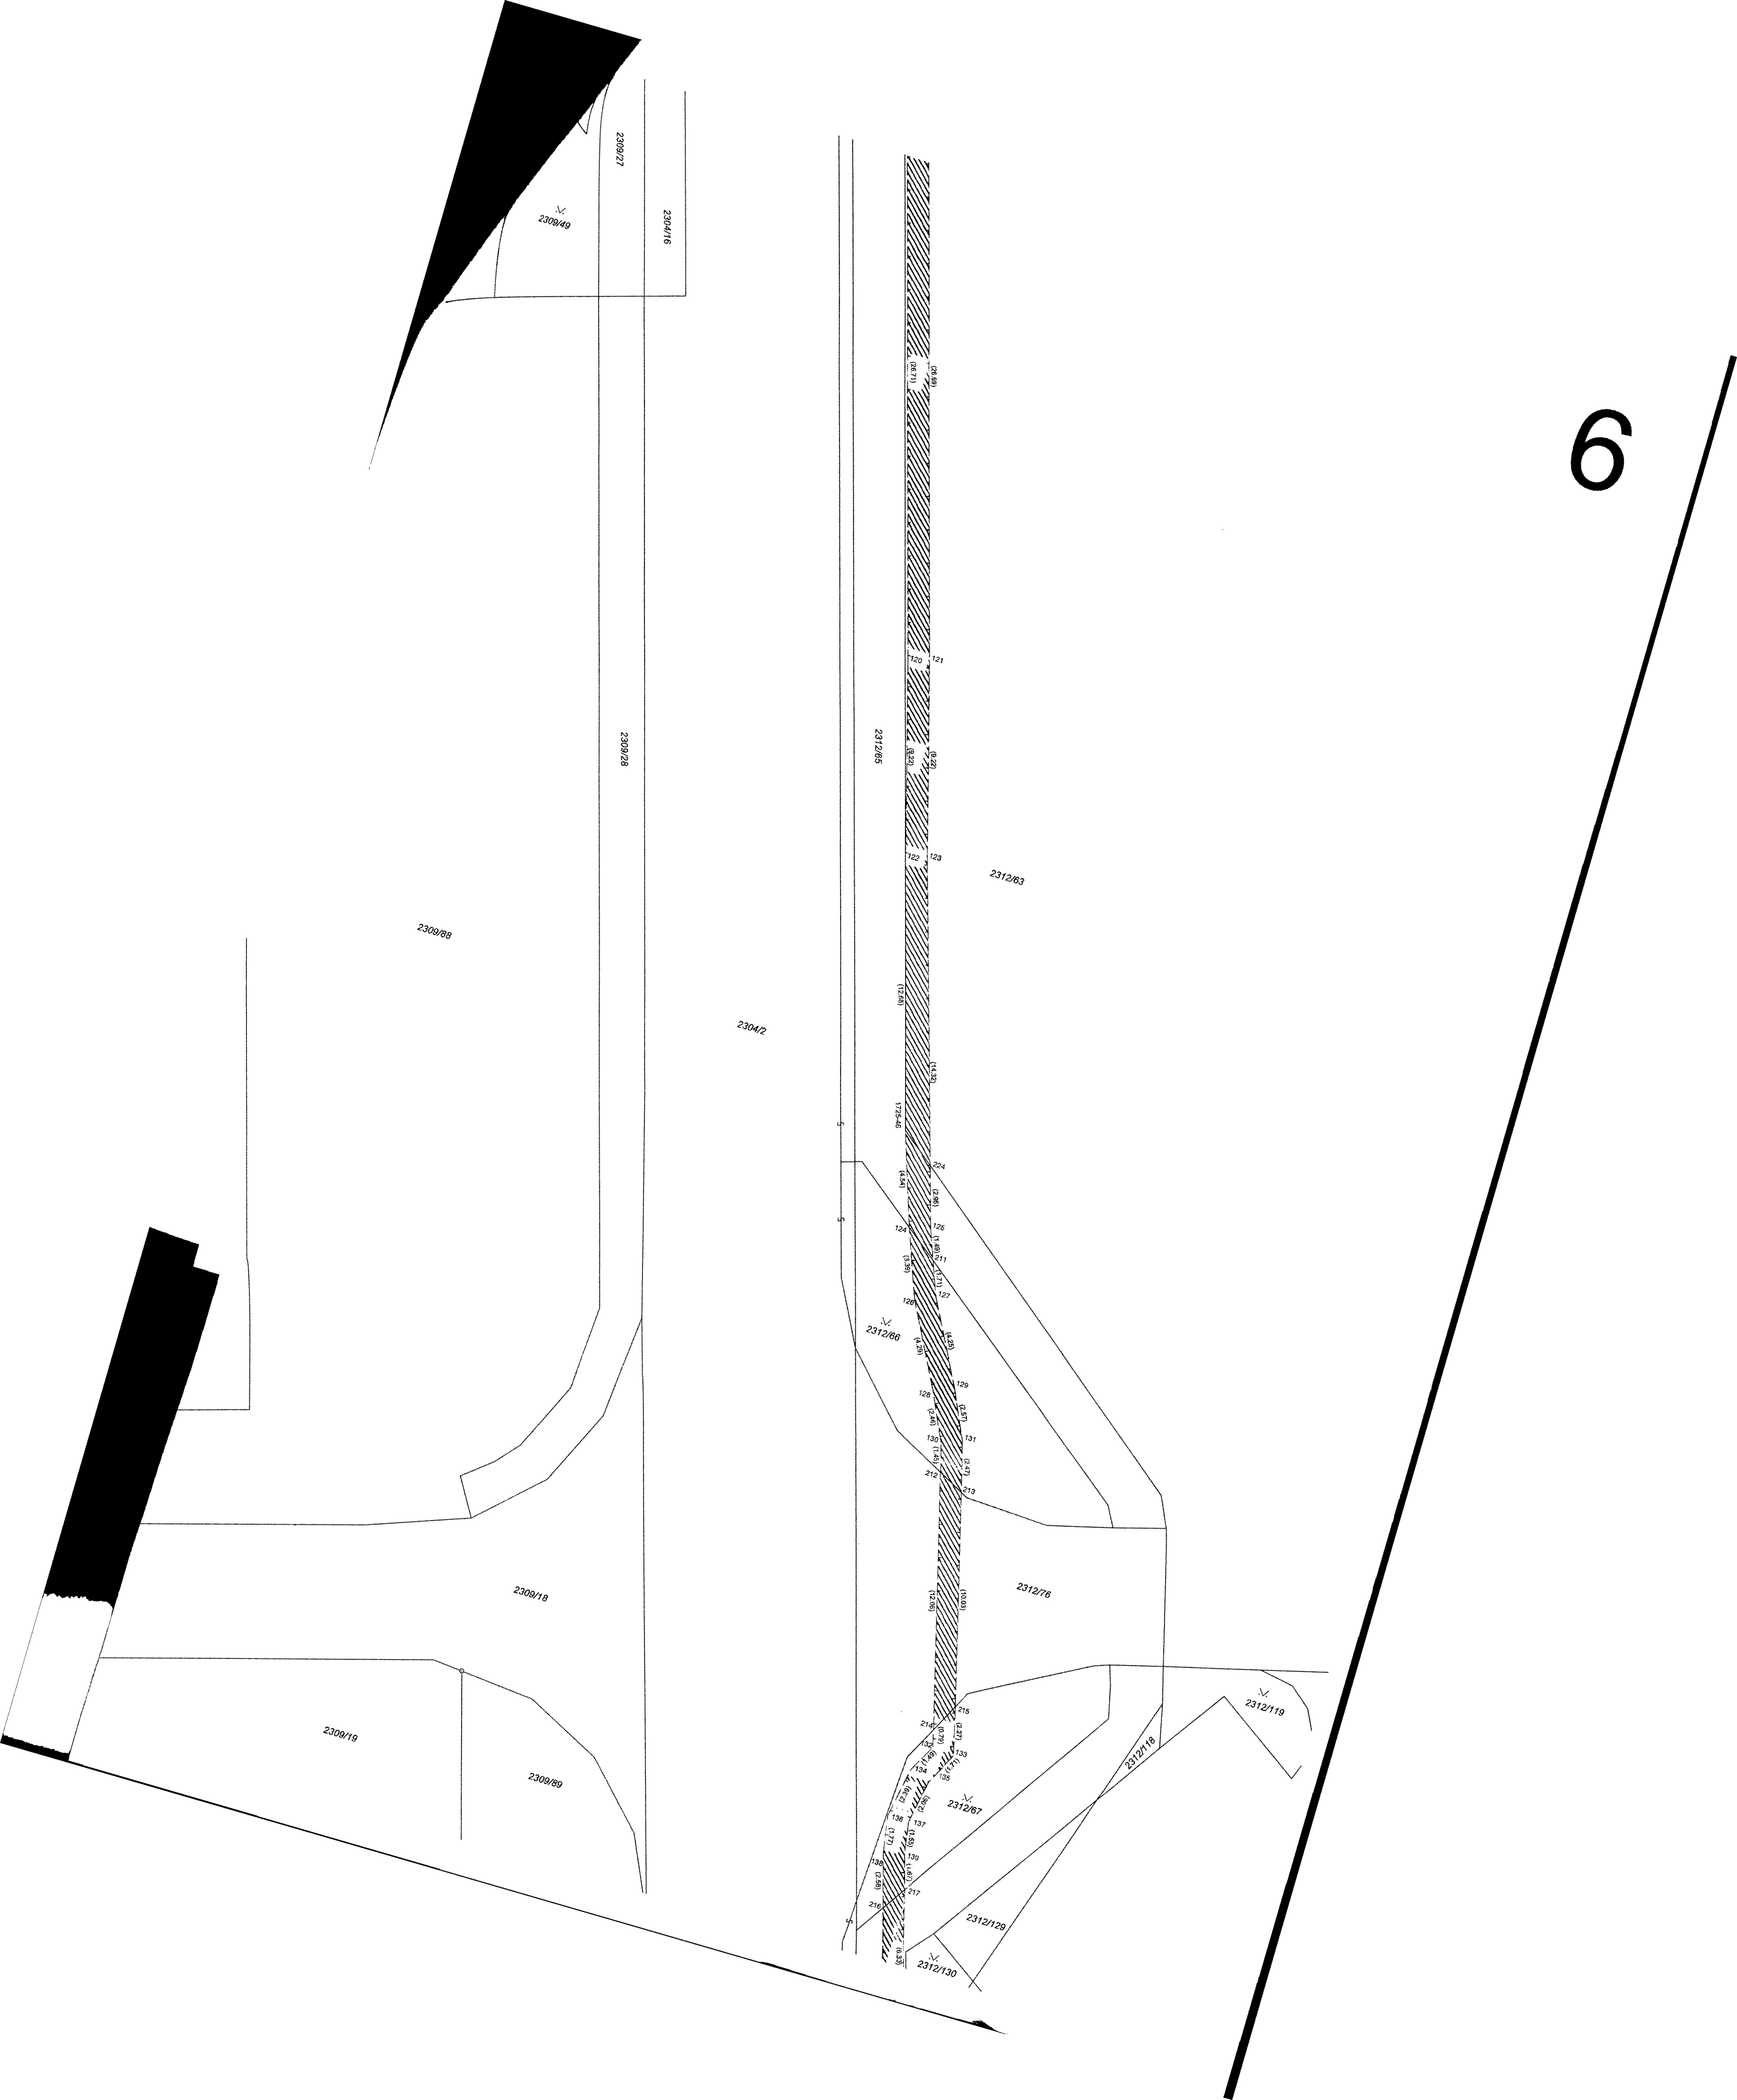

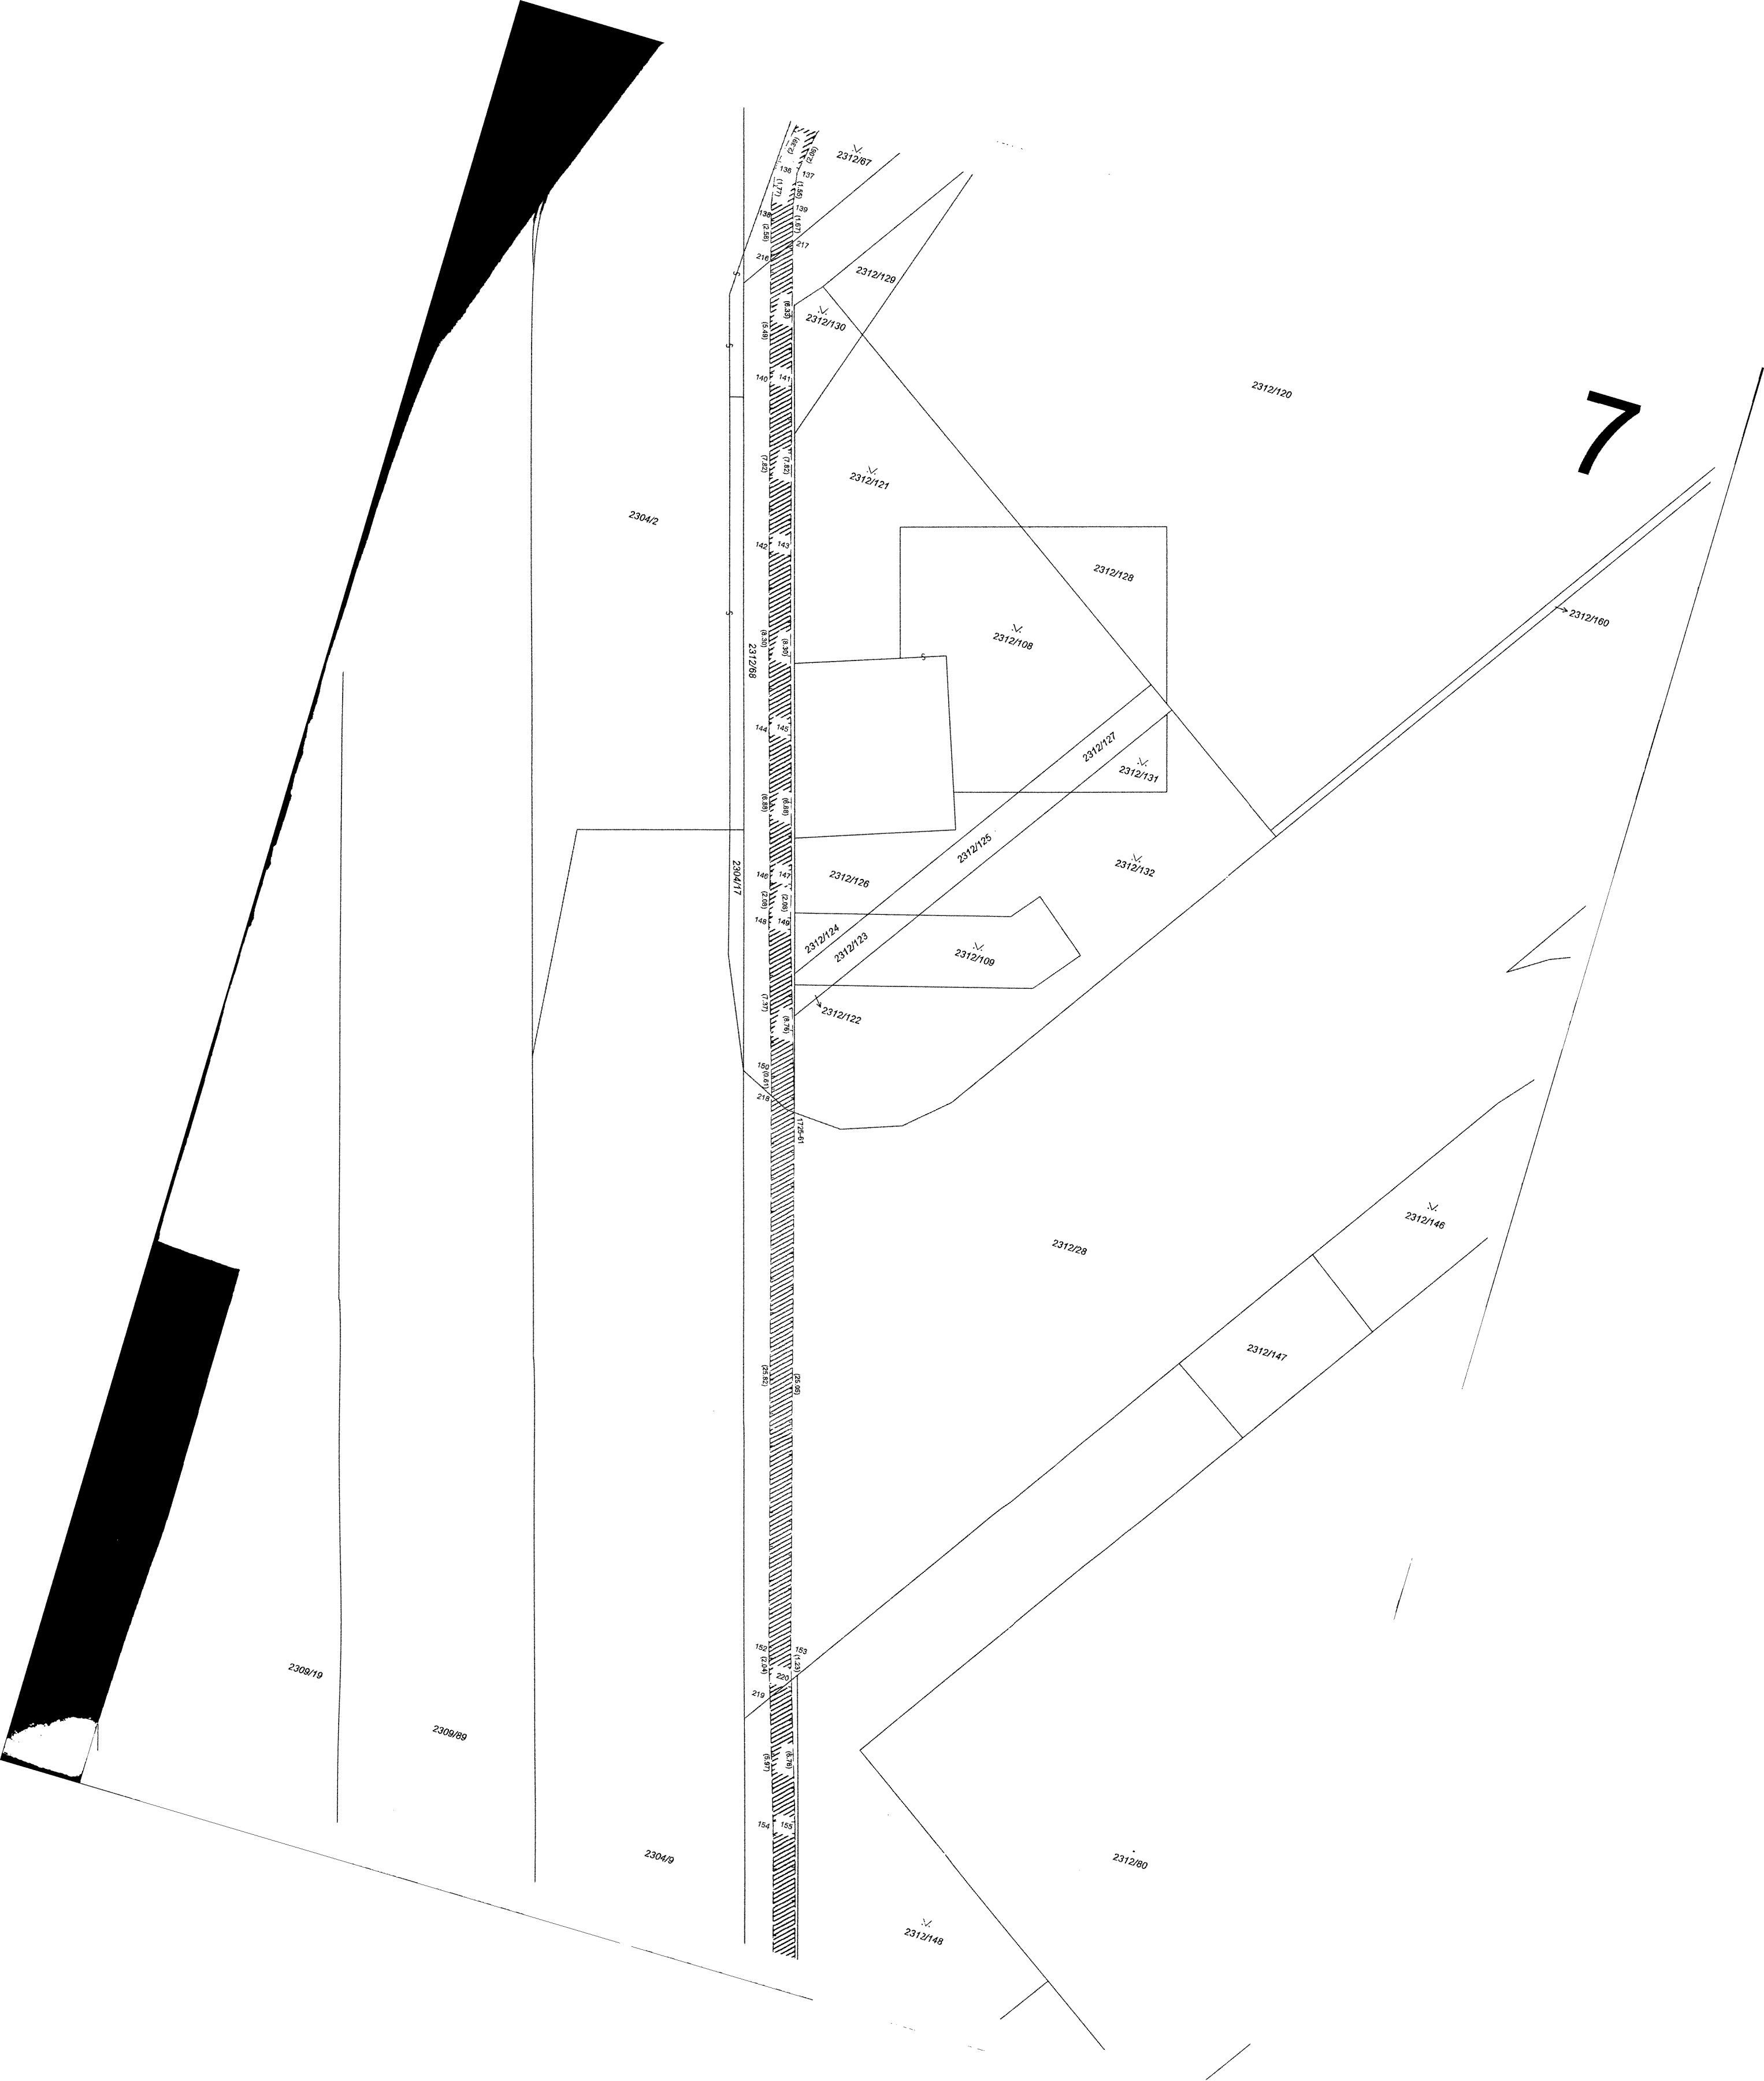

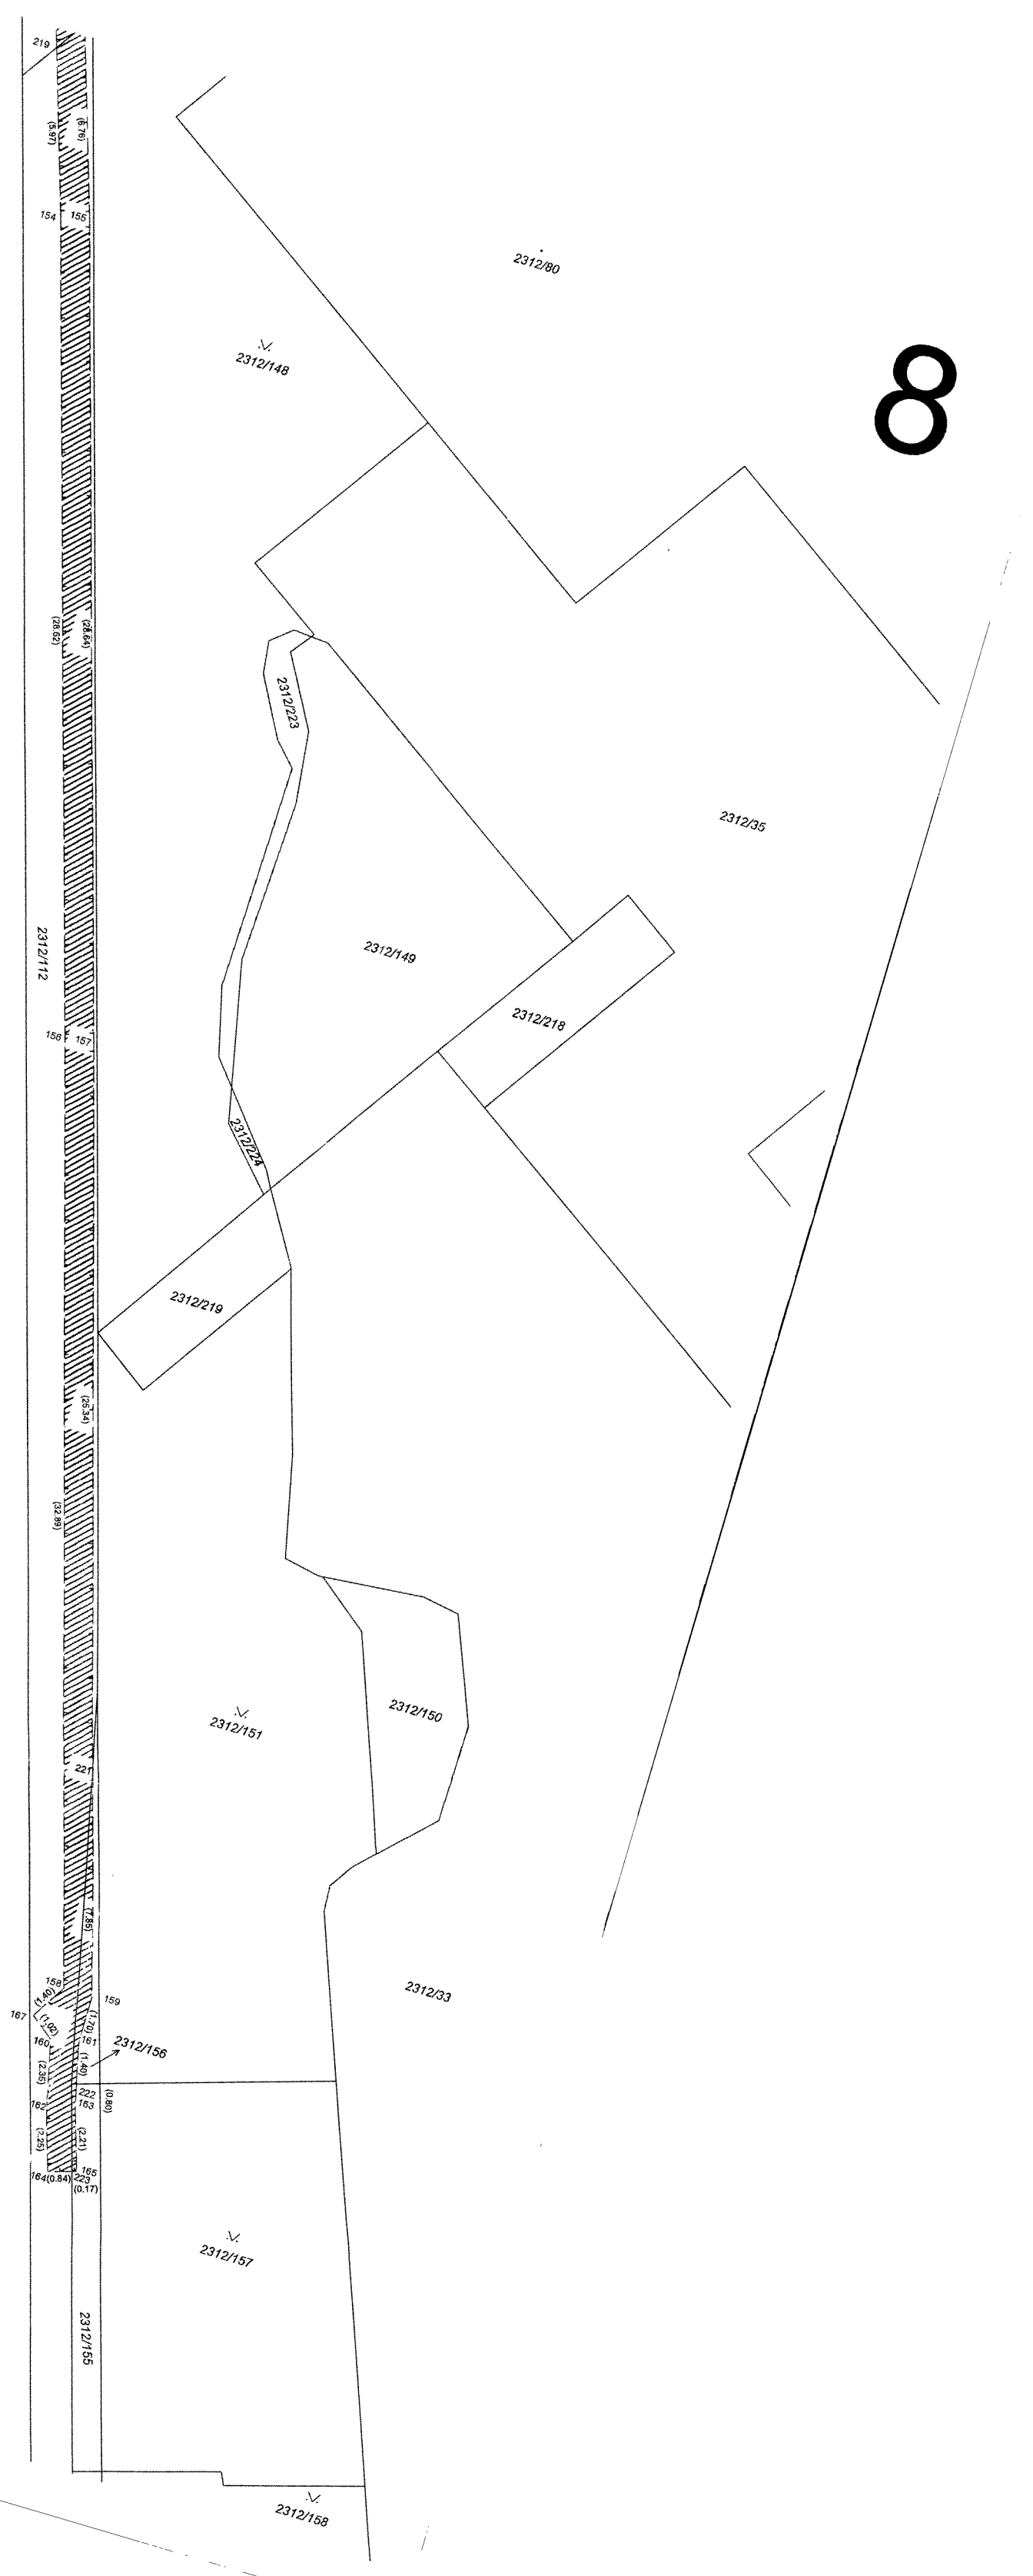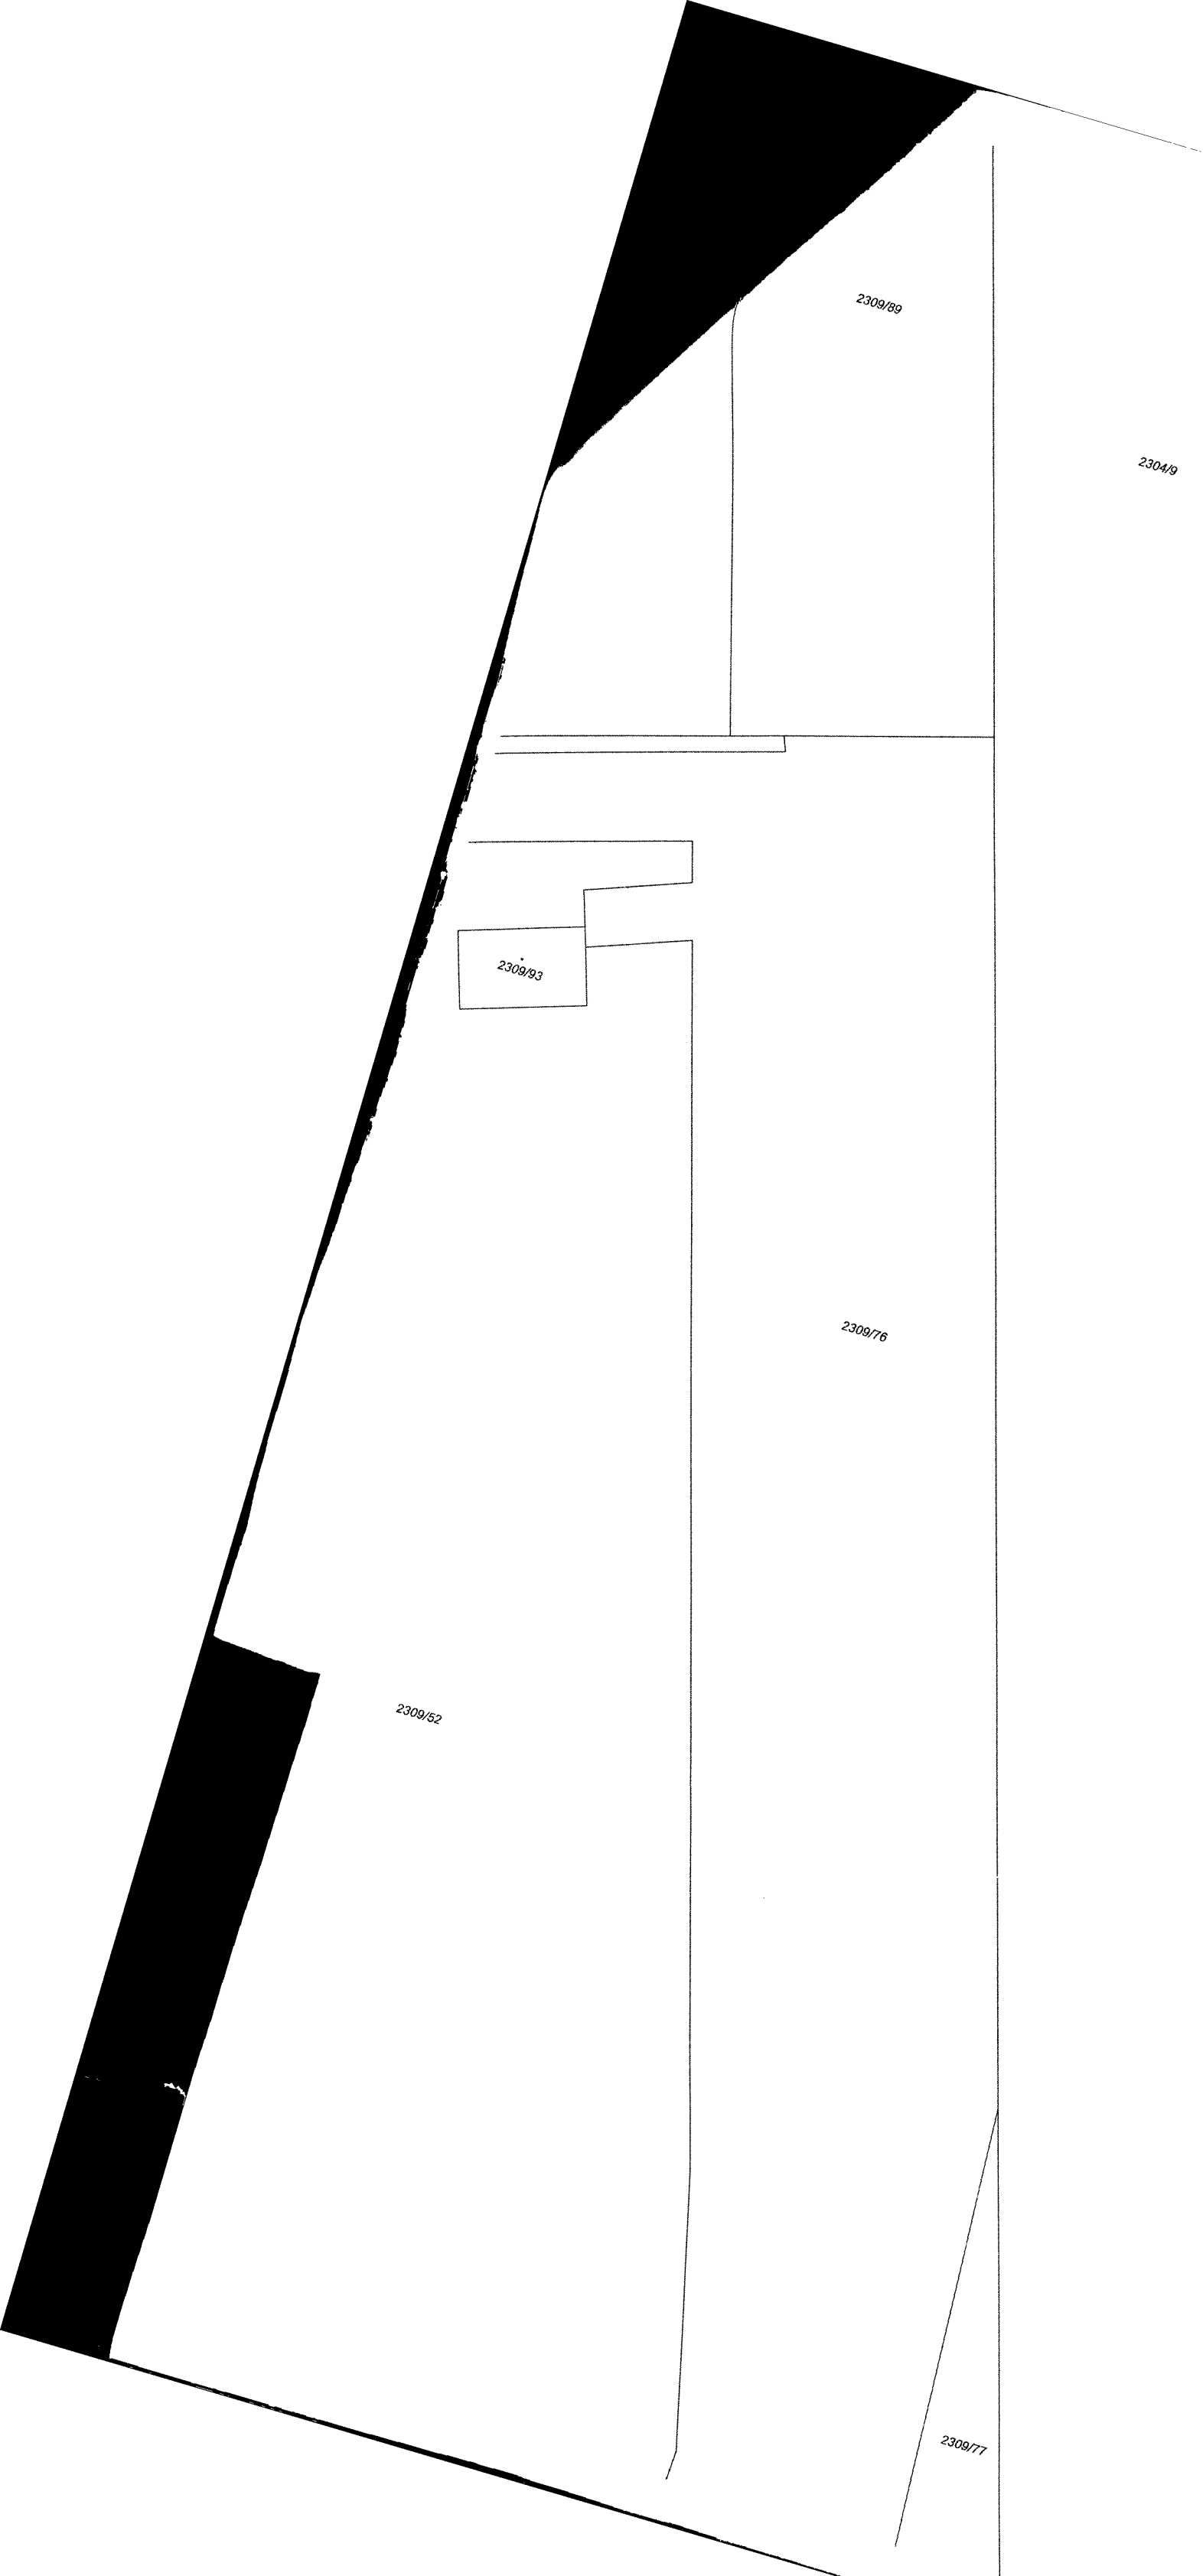

8