


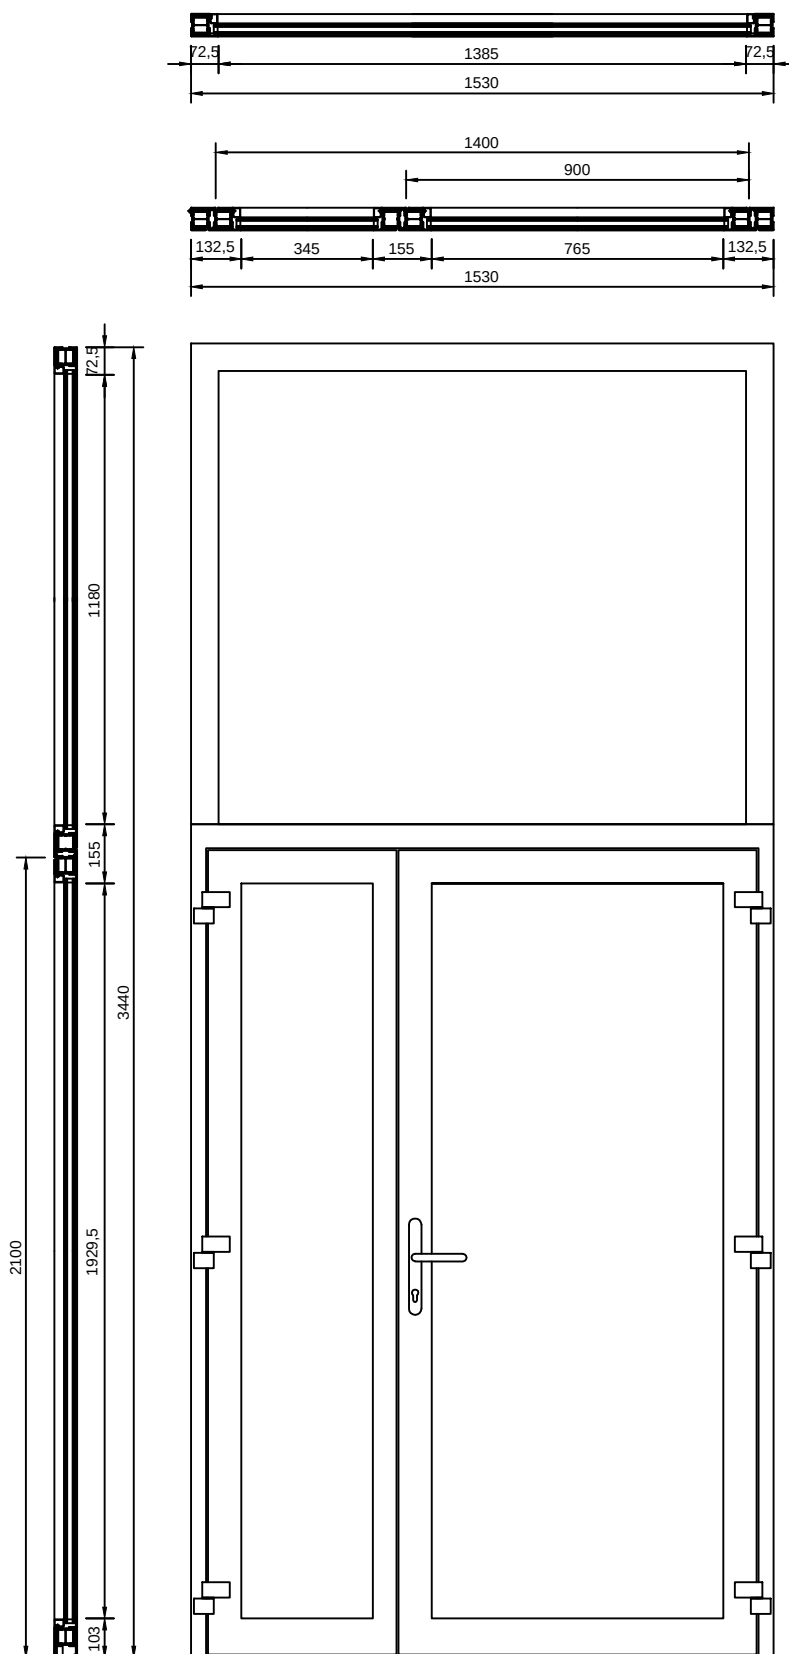

Dvoukřídlové dveře s horním světlíkem z profilů
JANSEN JANISOL 2

PPDS Group s.r.o.
Kaprova 42/14 Praha 1 110 00
IČ: 24196193



Kreslil: Borecký