



Číslo smlouvy CETIN VPI/MS/2018/00070

Číslo smlouvy stavebníka: 33/2018/PRI

Číslo investiční akce: 7813

SRM: 8020007608

Registr smluv: ANO



MMOPP00HXXZO

SMLOUVA O REALIZACI PŘEKLÁDKY SÍTĚ ELEKTRONICKÝCH KOMUNIKACÍ č. VPI/MS/2018/00070

Tato Smlouva o realizaci překládky sítě elektronických komunikací (dále jen „Smlouva“) byla uzavřena níže uvedeného dne, měsíce a roku dle ustanovení § 1746 odst. 2 zákona č. 89/2012 Sb., občanského zákoníku, (dále jen „občanský zákoník“) a dle ustanovení § 104 odst. 17 zákona č. 127/2005 Sb., o elektronických komunikacích a o změně některých souvisejících zákonů (zákon o elektronických komunikacích),

Vlastník sítě elektronických komunikací:

Česká telekomunikační infrastruktura a.s.

se sídlem Olšanská 2681/6, 130 00 PRAHA 3 – Žižkov

IČ: 04084063

DIČ: CZ04084063

Zapsána v obchodním rejstříku vedeném u Městského soudu v Praze pod sp. zn. B20623

Zastoupena

dle pověření ze dne 31. 7. 2017

Bankovní spojení: PPF banka a.s.

Číslo účtu:

Datová schránka: qa7425t

(dále jen „CETIN“)

a

Stavebník žádající o překládku sítě elektronických komunikací:

statutární město Opava

se sídlem Horní náměstí 382/69, Město, 746 01 Opava

IČ: 00300535

DIČ: CZ00300535

Zastoupeno:

Bankovní spojení: Česká spořitelna, a.s., pobočka Opava

Číslo účtu:

Datová schránka: 5eabx4t

(dále jen „Stavebník“)

Uzavírají tuto smlouvu

(CETIN a Stavebník jsou dále společně označováni také jako „Smluvní strany“ a jednotlivě jako „Smluvní strana“)

Definice pojmů

Výrazy označené v této Smlouvě počátečním velkým písmenem mají pro účely této Smlouvy níže uvedený význam:

CTN je cenový a technický návrh Překládky, který je Přílohou č. 1 této Smlouvy.

Projekt je realizační projektová dokumentace Překládky.

Příprava Překládky jsou přípravné činnosti související s Překládkou a nezbytné pro vlastní realizaci Překládky, jedná se o zpracování CTN a činnosti uvedené v Čl. 4 odst. 4.1 písmeno a) této Smlouvy.

Předpoklady pro realizaci Překládky mají význam uvedený v Čl. 3 odst. 3.2 této Smlouvy.

Překládka je stavba spočívající ve změně trasy komunikačního vedení SEK ve vlastnictví CETIN, jejíž rozsah je specifikován v CTN.

SEK je síť elektronických komunikací, kterou se rozumí přenosové systémy, popřípadě spojovací nebo směrovací zařízení a jiné prostředky, včetně prvků sítě, které nejsou aktivní, které umožňují přenos signálů po vedení, rádiovými, optickými nebo jinými elektromagnetickými prostředky, včetně družicových sítí, pevných sítí s komutací okruhů nebo paketů a mobilních zemských sítí, sítí pro rozvod elektrické energie v rozsahu, v jakém jsou používány pro přenos signálů, sítí pro rozhlasové a televizní vysílání a sítí kabelové televize, bez ohledu na druh přenášené informace.

Vyjádření o existenci SEK je Vyjádření o existenci sítě elektronických komunikací společnosti Česká telekomunikační infrastruktura a.s. ze dne 11. 4. 2016] vydané společností CETIN pod čj. 581237/16, jehož nedílnou součástí jsou Všeobecné podmínky ochrany SEK společnosti CETIN, které si vyžádal a obdržel Stavebník.

Čl. 1

Úvodní ustanovení

- 1.1 CETIN je vlastníkem SEK, jež má být přeložena na základě této Smlouvy.
- 1.2 Stavebník na základě obdrženého Vyjádření o existenci SEK vydaného dne 11. 4. 2016 pod č. j. 581237/16 vyvolává ve smyslu § 104 odst. 17 zákona č. 127/2005 Sb. překládku dotčené části SEK.
- 1.3 Překládka dle této Smlouvy je vedena u společnosti CETIN pod označením „VPIC Opava Kylešovice, Joži Davida“.

Čl. 2

Předmět smlouvy

- 2.1 Předmětem této Smlouvy je závazek společnosti CETIN zajistit Překládku a s ní související záležitosti v rozsahu Projektu a za podmínek stanovených touto Smlouvou a závazek Stavebníka, jež Překládku vyvolal, uhradit společnosti CETIN všechny nezbytné náklady spojené s Překládkou, které by společnosti CETIN nevznikly, kdyby Překládka nebyla Stavebníkem vyvolána.

Čl. 3

Překládka SEK, podmínky překládky SEK

- 3.1 Překládka SEK dle této smlouvy bude realizována v rozsahu (územním a stavebnětechnickém) a na nemovitostech dle Cenového a technického návrhu překládky SEK VPIC Opava Kylešovice, Joži Davida, který je přílohou č. 1 této smlouvy (dále jen „**Překládka**“).
- 3.2 Předpoklady (podmínky) pro realizaci Překládky jsou:
- zajištění pravomocného územního rozhodnutí – rozhodnutí o umístění stavby nebo územního souhlasu (Překládky),
 - zajištění práv k užívání překládkou dotčených nemovitostí, tzn. uzavření smlouvy o smlouvě budoucí o zřízení služebnosti inženýrských sítí s vlastníky nemovitostí dotčených Překládkou SEK nebo vyvlastnění takového práva.
- (to vše dále jen „**Předpoklady pro realizaci překládky SEK**“).
- 3.3 Bez zajištění Předpokladů pro realizaci překládky SEK nebude Překládka realizována.
- 3.4 Vlastníkem přeložené SEK, zůstává společnost CETIN.
- 3.5 Společnost CETIN je oprávněna realizací Překládky pověřit jinou osobu. Při realizaci Překládky jinou osobou nese společnost CETIN odpovědnost, jako by Překládku realizovala sama.

Čl. 4

Závazky spojené s překládkou SEK

- 4.1 V souvislosti s realizací Překládky se CETIN zavazuje v souladu se svými zákonnými povinnostmi
- a) před realizací Překládky:
- i) zajistit vyhotovení Projektu,
 - ii) podat návrh o vydání územního rozhodnutí – rozhodnutí o umístění stavby (Překládky)
a učinit nezbytné kroky směřující k vydání rozhodnutí o umístění stavby (Překládky),
 - iii) pokusit se uzavřít smlouvu o smlouvě budoucí o zřízení služebnosti s vlastníky Překládkou dotčených nemovitostí, tzn. prokazatelně učinit vlastníkům Překládkou dotčených nemovitostí návrh takové smlouvy,

b) po realizaci Překládky:

- i) zajistit pro své potřeby dokumentaci skutečného provedení Překládky (dokumentace skutečného provedení Překládky není dokumentací skutečného provedení dle vyhlášky č. 499/2006),
- ii) na základě uzavřených smluv o smlouvách budoucích o zřízení služebnosti zajistit vyhotovení geometrického plánu s vyznačením rozsahu služebnosti na Překládkou dotčených nemovitostech, uzavření smluv o zřízení služebnosti s vlastníky Překládkou dotčených nemovitostí a zápis služebnosti do katastru nemovitostí.

4.2 V souvislosti s provedením Překládky se Stavebník zavazuje

- před realizací Překládky:
- zajistit geodetické vytýčení hranic pozemků uvedených v Projektu a následně v územním rozhodnutí,
- písemně vyzvat CETIN (po splnění Předpokladů pro realizaci Překládky uvedených v Čl. 3 odst. 3.2 této Smlouvy, které se CETIN zavazuje Stavebníkovi oznámit) k realizaci Překládky a oznámit společnosti CETIN stavební připravenost (to vše dále „Písemná výzva Stavebníka“) s tím, že tato výzva může být učiněna nejdříve 6 měsíců po uzavření této smlouvy.

4.3 CETIN se zavazuje, že zajistí realizaci Překládky **do 4 měsíců od doručení Písemné výzvy Stavebníka zastoupeného odborem přípravy a realizace investic Magistrátu města Opavy** dle podmínek odst. 4.2 tohoto článku, a to za předpokladu, že ke dni doručení Písemné výzvy Stavebníka jsou zajištěny ve prospěch společnosti CETIN všechny Předpoklady pro realizaci překládky SEK uvedené v Čl. 3 odst. 3.2 této smlouvy a ze strany Stavebníka splněny povinnosti uvedené v Čl. 6 odst. 6.1 písm. a) a v Čl. 4 bodu. 4.2 této smlouvy.

4.4 Stavebník bere na vědomí, že mezi společnostmi CETIN a vlastníky Překládkou dotčených nemovitostí musí dojít s ohledem na ustanovení § 104 zákona č. 127/2005 Sb. k úpravě vzájemných právních vztahů v podobě uzavření písemné smlouvy o budoucí smlouvě o zřízení služebnosti inženýrské sítě po realizaci Překládky k uzavření smlouvy o zřízení služebnosti inženýrské sítě event. ke zřízení takového práva ve vyvlastňovacím řízení. Náhrady za zřízení takových služebností, které společnost CETIN vlastníkům dotčených nemovitostí uhradí, bude Stavebník s ohledem na ustanovení § 104 odst. 17 Zákona č. 127/2005 Sb. povinen uhradit společnosti CETIN jako náklady vzniklé společnosti CETIN v souvislosti s Překládkou, stejně tak v případě nákladů společnosti CETIN za uhrazení správních poplatků za vklad služebností do Katastru nemovitostí event. případně nákladů vzniklých společnosti CETIN v souvislosti s vyvlastňovacím řízením.

4.5 Stavebník se zavazuje poskytnout společnosti CETIN při uzavírání smluv o budoucí smlouvě o zřízení služebnosti inženýrské sítě a po realizaci Překládky při uzavírání smluv o zřízení služebnosti inženýrské sítě potřebnou součinnost.

- 4.6 Sjednaná lhůta realizace Překládky dle Čl. 4 bodu 4.3 této smlouvy se prodlužuje o tolik dnů, o kolik dnů byly práce k jejímu provedení přerušeny nebo nemohly být případně zahájeny z důvodu nikoliv na straně společnosti CETIN.
- 4.7 Dnem ukončení realizace Překládky je den, kdy je Stavebníkovi doručeno na adresu uvedenou v hlavičce této Smlouvy nebo adresu elektronické pošty uvedenou v Čl. 8 této Smlouvy oznámení o ukončení realizace Překládky s tím, že pokud Stavebník toto oznámení nepřevzme, pak dnem ukončení realizace Překládky je 5. den od odeslání tohoto oznámení společností CETIN Stavebníkovi.

Čl. 5

Náklady spojené s překládkou SEK

- 5.1 Stavebník je na základě zákona č. 127/2005 Sb. § 104 odst. 17 povinen nést náklady Překládky dotčeného úseku SEK, přičemž takovými náklady jsou všechny nezbytné náklady vlastníka SEK, které mu v souvislosti s překládkou SEK vznikly, a které by nevznikly, kdyby k překládce nedošlo.
- 5.2 Výše nákladů Překládky stanovených na základě cenového a technického návrhu ke dni uzavření této smlouvy činí **912.305,- Kč** (bez DPH). Překládka bude provedena na základě zákona č. 127/2005 Sb. Překládka není zdanitelným plněním a nepodléhá dani z přidané hodnoty.

Specifikace těchto nákladů je uvedena v Příloze č. 2 této smlouvy. Stavebník bere na vědomí, že tato výše nákladů byla stanovena před vyhotovením projektové dokumentace Překládky (dále jen „**Projekt**“) na základě měrných nákladů společnosti CETIN (tj. je pouze orientační).

- 5.3 Výše nákladů Překládky bude stanovena po vyhotovení Projektu, na jeho základě (dále jen „**Náklady Překládky stanovené na základě Projektu**“). Společnost CETIN písemně oznámí do 5 měsíců od uzavření této smlouvy Stavebníkovi výši Nákladů Překládky stanovených na základě Projektu.
- 5.4 V případě, že v souvislosti s realizací Překládky společností CETIN vzniknou další nezbytné náklady na Překládku, které nejsou vyčísleny v Čl. 5 odst. 5.2 této smlouvy, Stavebník se zavazuje je společnosti CETIN uhradit, za předpokladu, že nebudou zahrnuty v nákladech Překládky stanovených po vyhotovení Projektu ve smyslu Čl. 5 bodu 5.3 této smlouvy.
- Může se jednat například o:
- náklady na náhrady za omezení vlastnického práva zřízením služebnosti inženýrské sítě vlastníkům Překládkou dotčených nemovitostí dle uzavřených smluv o služebnosti inženýrské sítě, případně dle pravomocného rozhodnutí příslušného vyvlastňovacího úřadu o omezení vlastnického práva zřízením služebnosti inženýrské sítě rozhodnutím (blíže specifikovány v Čl. 4 bodu 4.4 této smlouvy),
 - náklady vzniklé v souvislosti s vyvlastňovacím řízením dle předchozího odstavce a dle Čl. 4 bodu 4.4 této smlouvy,
 - náklady související se zrušením a následným výmazem služebnosti inženýrské sítě (váznoucí na nemovitostech dotčených původní, překládanou, trasou SEK) z Katastru nemovitostí,
 - náklady na náhrady za omezené užívání lesního a půdního fondu včetně nákladů na vypracování výpočtu,

- hydrogeologický, geologický, dendrologický a ostatní odborné posudky zpracované subjekty k tomu určenými,
- náklady na koordinační výkresy, povodňové plány a zaměření, vyžadované dotčenými subjekty,
- náklady na identifikaci parcel,
- náklady na správní poplatky podle zákona č. 634/2004 Sb., které vzniknou v důsledku získávání potřebných správních rozhodnutí - povolení, které jsou nezbytné k realizaci Překládky,
- náklady, související se zvláštním užíváním veřejného prostranství, vyměřené v souvislosti s realizací Překládky podle zákona č. 565/1990 Sb., o místních poplatcích,
- náklady, související se zvláštním užíváním komunikace ve smyslu § 25 zákona č. 13/1997 Sb.,
- náklady na peněžité plnění plynoucí z nájemních smluv, jejichž uzavření je nutné pro realizaci Překládky,
- náklady související s majetkovými újmami, způsobenými na zemědělských plodinách v souvislosti s realizací Překládky,
- náklady na ochranu komunikačních vedení a zařízení před přepětím a nadproudem, včetně odborného výpočtu a návrhu,
- náklady, související se záchranným archeologickým dohledem.

Čl. 6

Platební podmínky

- 6.1 Platbu za náklady na Překládku ve výši skutečně provedených prací a skutečně vynaložených nákladů dle Čl. 5 odst. 5.3 této smlouvy je Stavebník povinen uhradit takto:
- a) Fakturu č. 1 ve výši **76.161,- Kč** (bez DPH) do 30 dnů ode dne jejího doručení Stavebníkovi,
 - b) Fakturu č. 2 ve výši doplatku nákladů za Překládku do 30 dnů ode dne jejího doručení Stavebníkovi.
- 6.2 Faktura dle odstavce 6.1 písm. a) tohoto článku Smlouvy bude vystavena do 15 dnů od oznámení výše Nákladů Překládky stanovených na základě Projektu Stavebníkovi dle Čl. 5 odst. 5.3 této Smlouvy, faktura dle odstavce 6.1 písm. b) tohoto článku Smlouvy bude vystavena do 15 dnů od ukončení realizace Překládky ve smyslu Čl. 4 bodu 4.7 této Smlouvy a Stavebník je povinen uhradit je ve lhůtě splatnosti.
- 6.3 Faktury budou Stavebníkovi zasílány na adresu uvedenou v hlavičce této smlouvy.
- 6.4 Náklady společnosti CETIN uvedené v Čl. 5 odst. 5.4 této smlouvy budou hrazeny Stavebníkem odděleně na základě samostatné faktury vystavené společností CETIN a Stavebník je povinen je uhradit ve lhůtě splatnosti 30 dnů ode dne doručení každé jednotlivé faktury Stavebníkovi.
- 6.5 Náklady dle této Smlouvy budou Stavebníkem hrazeny na účet společnosti CETIN uvedený v hlavičce této smlouvy, pokud nebude fakturou vystavenou společností CETIN stanoveno jinak. Dnem úhrady faktury (zaplacením fakturovaných nákladů) se rozumí den připsání účtované (fakturované) částky na účet společnosti CETIN.

Čl. 7 Sankce

- 7.1. Strany této smlouvy si sjednávají pro případ prodlení Stavebníka s úhradou některé částky, k jejíž úhradě je dle této smlouvy povinen, povinnost Stavebníka zaplatit společnosti CETIN smluvní pokutu ve výši 0,3 % z dlužné částky za každý den prodlení.
- 7.2. Smluvní pokuta je splatná do 10 dnů poté, co bude písemná výzva jedné strany v tomto směru druhé straně doručena.
- 7.3. Povinnosti zaplatit smluvní pokutu, jak je specifikována v bodech 7.1 a 7.2 tohoto článku, není dotčeno právo na náhradu škody, a to ani co do výše, v níž případně náhrada škody smluvní pokutu přesáhne. Povinnost zaplatit smluvní pokutu může vzniknout i opakovaně, její celková výše není omezena.
- 7.4. Povinnost zaplatit smluvní pokutu, jak je specifikována v bodech 7.1 a 7.3 tohoto článku, trvá i po skončení trvání této smlouvy, jakož i poté, co dojde k odstoupení od ní některou ze stran či oběma stranami.

Čl. 8 Kontaktní osoby

- a) Za CETIN:
ve věcech smluvních: [redacted] funkce: [redacted]
e-mail: [redacted] tel.: [redacted]

ve věcech technických: [redacted] funkce: [redacted]
e-mail: [redacted] tel.: [redacted]
- b) Za Stavebníka:
ve věcech smluvních: [redacted] funkce: [redacted]
[redacted]
e-mail: [redacted] tel.: [redacted]
ve věcech technických: [redacted] funkce: [redacted]
[redacted]
e-mail: [redacted] tel.: [redacted]

Čl. 9 Odstoupení od smlouvy

- 9.1. Dostane-li se Stavebník do prodlení s úhradou některé platby dle této smlouvy a toto prodlení trvá déle než 60 dní, poruší Stavebník smlouvu podstatným způsobem a společnost CETIN je oprávněna od této smlouvy odstoupit nejpozději do 80. dne prodlení.
- 9.2. Pokud výše nákladů Překládky stanovených na základě Projektu bude vyšší o více jak 10% než výše nákladů Překládky stanovených na základě Cenového a technického

návrhu je Stavebník oprávněn odstoupit od této smlouvy do 30 dnů od doručení písemného oznámení dle Čl. 5 bodu 5.3 této smlouvy.

- 9.3 V případě, že dojde k odstoupení dle bodu 9.1 nebo 9.2 tohoto článku je Stavebník povinen uhradit společnosti CETIN náklady již vzniklé v souvislosti s plněním z této smlouvy.

Čl. 10

Rozvazovací podmínka

- 10.1 Realizace Překládky musí být zahájena nejpozději do dvou let od uzavření této smlouvy. Marné uplynutí této lhůty je rozvazovací podmínkou této smlouvy ve smyslu ustanovení § 548 odst. 2 občanského zákoníku.
- 10.2 Tato Smlouva zanikne prvním dnem následujícím po uplynutí dvou let od uzavření této smlouvy, aniž by realizace Překládky byla zahájena. Zánikem smlouvy touto rozvazovací podmínkou není dotčeno právo společnosti CETIN na zaplacení smluvní pokuty dle Čl. 7 bodů 7.1 až 7.4 této smlouvy, a tomu odpovídající povinnost Stavebníka tuto pokutu zaplatit. Právo na náhradu škody zůstává zachováno. V případě, že dojde k zániku smlouvy touto rozvazovací podmínkou, je Stavebník povinen uhradit společnosti CETIN náklady již vzniklé v souvislosti s plněním z této smlouvy.

Čl. 11

Závěrečná ustanovení

- 11.1 Tato Smlouva nabývá platnosti dnem podpisu oběma Smluvními stranami (příčemž je rozhodující podpis poslední z nich) a účinnosti dnem následujícím po dni jejího uveřejnění dle zákona č. 340/2015 Sb., o zvláštních podmínkách účinnosti některých smluv, uveřejňování těchto smluv a o registru smluv (zákon o registru smluv), („**Zákon o registru smluv**“). Stavebník se zavazuje nejpozději do 24 dnů po uzavření této Smlouvy uveřejnit její obsah a tzv. metadata a splnit další povinnosti v souladu se Zákonem o registru smluv. Stavebník se zavazuje doručit CETINu potvrzení o uveřejnění této Smlouvy dle Zákonu o registru smluv vydané správcem registru smluv nejpozději následující den po jeho obdržení. Nebude-li tato Smlouva uveřejněna v souladu se Zákonem o registru smluv do tří měsíců po jejím uzavření, zavazuje se Stavebník uzavřít s CETINem novou smlouvu, která svým obsahem bude hospodářsky odpovídat znění této Smlouvy (příčemž určení lhůt, dob a termínů bude odpovídat tomuto principu a časovému posunu), a to do sedmi dnů od doručení výzvy CETINu Stavebníkovi. Ujednání tohoto odstavce nabývá účinnosti dnem uzavření této Smlouvy.
- 11.2 Vztahy, které nejsou upraveny touto smlouvou, se řídí ustanovením zákona č. 89/2012 Sb., občanského zákoníku, a dalšími obecně závaznými právními předpisy.
- 11.3 Písemným stykem či pojmem „písemně“ se pro účely Smlouvy rozumí předání zpráv jedním z těchto způsobů:
- a) v listinné podobě;

- b) e-mailovou zprávou s uznávaným elektronickým podpisem dle zák. č. 297/2016 Sb., o službách vytvářejících důvěru pro elektronické transakce; a/nebo
- c) e-mailovou zprávou zaslanou na adresu kontaktních osob, tak jak jsou specifikovány v Čl. 8 této Smlouvy.

Strany ujednaly, že pro případ odstoupení od Smlouvy se nepoužije způsob uvedený pod písmenem c).

- 11.4 Smluvní strany se zavazují vyvinout maximální úsilí k odstranění vzájemných sporů, vzniklých na základě této Smlouvy nebo v souvislosti s touto Smlouvou, a k jejich vyřešení zejména prostřednictvím jednání odpovědných osob nebo jiných pověřených subjektů. Nedohodnou-li se Smluvní strany na způsobu řešení vzájemného sporu, má každá ze Smluvních stran právo uplatnit svůj nárok u příslušného soudu České republiky.
- 11.5 Smluvní strany si nepřejí, aby nad rámec ustanovení této Smlouvy byla jakákoliv práva a povinnosti dovozovány z dosavadní či budoucí praxe zavedené mezi Smluvními stranami či zvyklostí zachovávaných obecně či v odvětví týkajícím se předmětu plnění této Smlouvy, ledaže je ve Smlouvě výslovně sjednáno jinak. Vedle shora uvedeného si Smluvní strany potvrzují, že si nejsou vědomy žádných dosud mezi nimi zavedených obchodních zvyklostí či praxe.
- 11.6 Tato Smlouva může být měněna pouze písemně. Za písemnou formu nebude pro tento účel považována výměna e-mailových či jiných elektronických zpráv.
- 11.7 Smluvní strany se dohodly na vyloučení aplikace následujících ustanovení občanského zákoníku:
- § 557;
 - § 1767 odst. 2;
 - § 1740 odst. 2 druhá věta a odst. 3; a
 - § 1743.
- 11.8 Smluvní strany na sebe v souladu s § 1765 odst. 2 občanského zákoníku přebírají nebezpečí změny okolností.
- 11.9 Stavebník není oprávněn převést (jako postupitel) kterákoli svá práva nebo povinnosti ze Smlouvy nebo z její části třetí osobě (s odkazem na § 1895 občanského zákoníku) ani postoupit na třetí osobu jakékoliv pohledávky ze Smlouvy vyplývající bez předchozího písemného souhlasu společnosti CETIN.
- 11.10 Tato Smlouva je vyhotovena ve čtyřech originálech, z nichž Stavebník obdrží tři vyhotovení a společnost CETIN jedno vyhotovení.
- 11.11 Tato Smlouva obsahuje úplné ujednání o předmětu Smlouvy a všech náležitostech, které Smluvní strany měly a chtěly ve Smlouvě ujednat, a které považují za důležité pro závaznost této Smlouvy. Žádný projev Smluvních stran učiněný při jednání o této Smlouvě ani projev učiněný po uzavření této Smlouvy nesmí být vykládán v rozporu s výslovnými ustanoveními této Smlouvy a nezakládá žádný závazek žádné ze Smluvních stran.

11.12 Smluvní strany prohlašují, že údaje uvedené v této Smlouvě nejsou předmětem obchodního tajemství a zároveň nejsou informacemi požívajícími ochrany důvěrnosti majetkových poměrů.

11.13 CETIN přijal a dodržuje interní korporátní compliance program navržený tak, aby byl zajištěn soulad činnosti CETINu s pravidly etiky, morálky, platnými právními předpisy a mezinárodními smlouvami, včetně opatření, jejichž cílem je předcházení a odhalování jejich porušování (program Corporate Compliance - <https://www.cetin.cz/corporate-compliance>). Stavebník (a jakákoliv fyzická nebo právnická osoba, která s ním spolupracuje a kterou využívá pro plnění povinností z této smlouvy nebo v souvislosti s jejím uzavřením a realizací, tj. zaměstnanci, zástupci nebo externí spolupracovníci) ctí a dodržuje platné právní předpisy včetně mezinárodních smluv, základní morální a etické principy. Stavebník odmítá jakékoliv delikt ní jednání a tohoto se zdržuje. Stavebník zejména nedopustí, neschválí ani nepovolí žádné přímé nebo zprostředkované jednání, které by způsobilo, že by Stavebník nebo jakýkoliv jeho zaměstnanec, zástupce nebo externí spolupracovník porušil jakékoliv platné právní předpisy týkající se úplatkářství nebo korupce. Tato povinnost se vztahuje zejména nikoli však výlučně i na jakékoliv nezákonné ovlivnění, neoprávněné platby/platby bez právního titulu nebo plnění takové povahy ve vztahu ke státním úředníkům, zástupcům veřejných orgánů, rodinám nebo blízkým přátelům. Vystupuje-li Stavebník pro CETIN nebo jeho jménem, dává dodržování uvedených zásad najevo.

Doložka

Uzavření této smlouvy bylo schváleno Radou statutárního města Opavy dne 18.07.2018, usnesením č. 3319/88 RM 18.


Přílohy:

č. 1 – Cenový a technický návrh Překládky

č. 2 - Specifikace nákladů Překládky

V Brně dne 9 -08- 2018


V Opavě dne 14 -08- 2018

 


231

VPIC Opava Kylešovice, Joži Davida

 

Česká telekomunikační infrastruktura a.s.

Startovací dokumentace

INVESTIČNÍ AKCE

Kategorie

Podkategorie

Číslo SAP

Číslo interní

Název

VPIC Opava Kylešovice, Joži Davida

Budoucí uživatel

GMO-ZLOS

Manažer/KPO

Zpracoval

SMT

Schváleno

Manažer

Obsah:**1 Souhrnná zpráva**

1.1 Základní údaje

1.2 Účel stavby

2 Technická zpráva

2.1 Vstupní podklady

2.2 Navrhované řešení

2.3 Popis tras

2.4 Použitá technologie

2.5 Použité předpisy

2.6 Koordinace

2.7 Ostatní

3 Podmiňující a související stavby**4 Vyjádření a záznamy****5 Přílohy**

1. Souhrnná zpráva

1.1 Základní údaje

Identifikační údaje

Název:	VPIC Opava Kylešovice, Joži Davida
Kategorie:	
Podkategorie:	
Typ investice:	Vynucená překládka generální stavbou Stat. města Opava
Důvod 1:	
Číslo interní:	
Prvek SPP:	
ABC:	
HOST:	
ATÚ:	VÚJ Opava-Kylešovice Liptovská - RSU

Kapacitní údaje

		Průměrný náklad na:	
100800 Délka HDPE trubek pro OK	0 km	kmp mk	0 tis. Kč
100200 Délka metalických kabelů	0 km	kmk mk	0 tis. Kč
100700 Délka nadzemní tratě	0 km	km vyk	0 tis. Kč
100100 Délka párů v metalických kabelech	0 km	km kv	0 tis. Kč
100300 Délka výkopů vč. podvrtů a přechodů	0 km	kmo kv	0 tis. Kč
Páry vyvedené na hlavní rozvaděč ústř.	0 pár	b.j.	0 tis. Kč
100400 Páry zakončené v účast. rozvaděčích	0 pár		
100900 Počet bytových domů	0 BD		
101100 Počet bytových jednotek v bytových domech	0 bj		
100500 Počet rodinných domů	0 RD		
100600 Počet bytových jednotek v rodinných domech	0 bj		
nástavba skříně SIS 2, 3 pro rDSLAM Micos	0 ks		
Skřín SIS 900-A s nást. rDSLAM HD 180	0 ks		
Skřín SIS 900 B HD180	0 ks		
Skřín SIS 900 C HD180	0 ks		
Skřín SIS 900 D HD180	0 ks		
Sloupek nn měření pro DSLAM 350 vč. zákl.	0 ks		
Nástavba Micos rDSLAM pod omítku	0 ks		
Skřín mDSLAM 450 HD180 s ventilátorem	0 ks		
Nástavba Micos rDSLAM	0 ks		
Skřín SIS 1350 D HD 180	0 ks		
Délka HDPE trubek pro OK	0 km		

Požadavky:

Název polygonu: VPIC Opava Kylešovice, Joži Davida

K akci nejsou evidovány žádné požadavky

Rekapitulace nákladů:

Příprava:	0 tis. Kč
Materiál - přímá dodávka:	0 tis. Kč
Materiál dodavatele:	0 tis. Kč
Montáž:	0 tis. Kč
Zemní práce:	0 tis. Kč
GOZ:	0 tis. Kč
Poplatky:	0 tis. Kč
Ostatní:	0 tis. Kč
VBR:	0 tis. Kč
NPV:	
OPEX:	0 tis. Kč
Celkové investiční náklady včetně přípravy:	0 tis. Kč

Příprava:	0 tis. Kč
Celkové realizační náklady:	0 tis. Kč

Termíny:

Platnost ÚR od:	Samostatné ÚR projedná CETIN po zadání PD
Platnost ÚR do:	Samostatné ÚR projedná CETIN po zadání PD
Plánované zahájení přípravy:	1.09.2017
Plánované ukončení přípravy:	30.06.2018
Plánované zahájení realizace:	2018 upřesní investor
Plánované ukončení realizace:	2018 upřesní investor
Nabídka k příjemce (Plán):	2018 upřesní investor

1.2 Účel stavby:

Z důvodu přípravy dopravní stavby: „Technická a dopravní infrastruktura RD, Lokalita ul. Hlavní-Joži Davida“ v Opavě-Kylešovicích je nutno realizovat překládku a ochranu stáv. SEK.

ÚR - vyřídí CETIN.

VBŘ - vyřídí CETIN.

Výkopy včetně kabelového lože - provede CETIN.

Vytýčení hranic pozemků – provede CETIN.

Je zpracován malý CaTN, následně bude zpracována realizační projektová dokumentace, samostatné územní rozhodnutí na trasu přeložky - vyřídí CETIN. Generální projektant již projednává ÚR pro generální stavbu bez zahrnutých přeložek. VBŘ - vyřídí CETIN, výkopy zajistí - CETIN, vytýčení hranic pozemků - CETIN.

Z důvodu přípravy dopravní stavby: „Technická a dopravní infrastruktura RD, Lokalita ul. Hlavní-Joži Davida“ v Opavě-Kylešovicích je nutno realizovat překládku a ochranu stáv. SEK – je nutno stranově přeložit nebo dodatečně ochránit (uložením do půlených chrániček SYSPRO) zemní kabely TCEPKPFLE typu 50XN0,4 - 5XN0,4 a 1XN0,6, HDPE40 barvy zelená(prázdná) a bílá(s OK č. 78501702) tak, aby byly umístěny a ochráněny dle dodané situace.

Navrhovaná trasa přeložky je vedena na nemovitostech pěti vlastníků, proto je v PPD napočítáno 5x uzavření budoucí a konečné smlouvy se zavkládáním. Pokud dojde k odkupu části pozemků Stat. městem Opava, bude počet uzavřených smluv aktuálně upraven v rámci rozpočtu PD.

Investor: Stat. město Opava zastoupený projektantem generální stavby: [REDAKCE], JaJ STUDIO – INŽENÝRSKÉ SÍTĚ s.r.o., Bílovecká 1, 74705 Opava tel. [REDAKCE]

Předpokládaný termín realizace: rok 2018.

Připomínky: [REDAKCE]

2 Technická zpráva

2.1 Vstupní podklady:

2.2 Navrhované řešení:

2.3 Popis tras

VVN: ne

El. trakce: ne

Vodní tok: ne

2.4 Použitá technologie:

2.5 Použité předpisy:

2.6 Koordinace:

2.7 Ostatní:

3. Podmiňující, související a navazující stavby: generální dopravní stavba

Podmiňující akce - vložené:

Interní číslo	SAP	Název projektu	Stav
---------------	-----	----------------	------


Navazující akce - vložené:


Interní číslo	SAP	Název projektu	Stav
---------------	-----	----------------	------

4. Vyjádření a záznamy


5. Přílohy

Název přílohy	Stupeň
S1 situační výkres širších vztahů	SD
S2.1-2 celkové sit. výkresy	SD
S3.1-4 koord. sit. výkresy	SD
S4.1-5 schema před přeložkou	SD
S5.1-5 schema přeložky	SD
Informace o pozemcích	SD
Vyjádření – podmínky ochrany p. Krváč.pdf	SD
Vyjádření o existenci PVKS.pdf	SD
Ostatní podklady a situace gen. stavby	SD

 

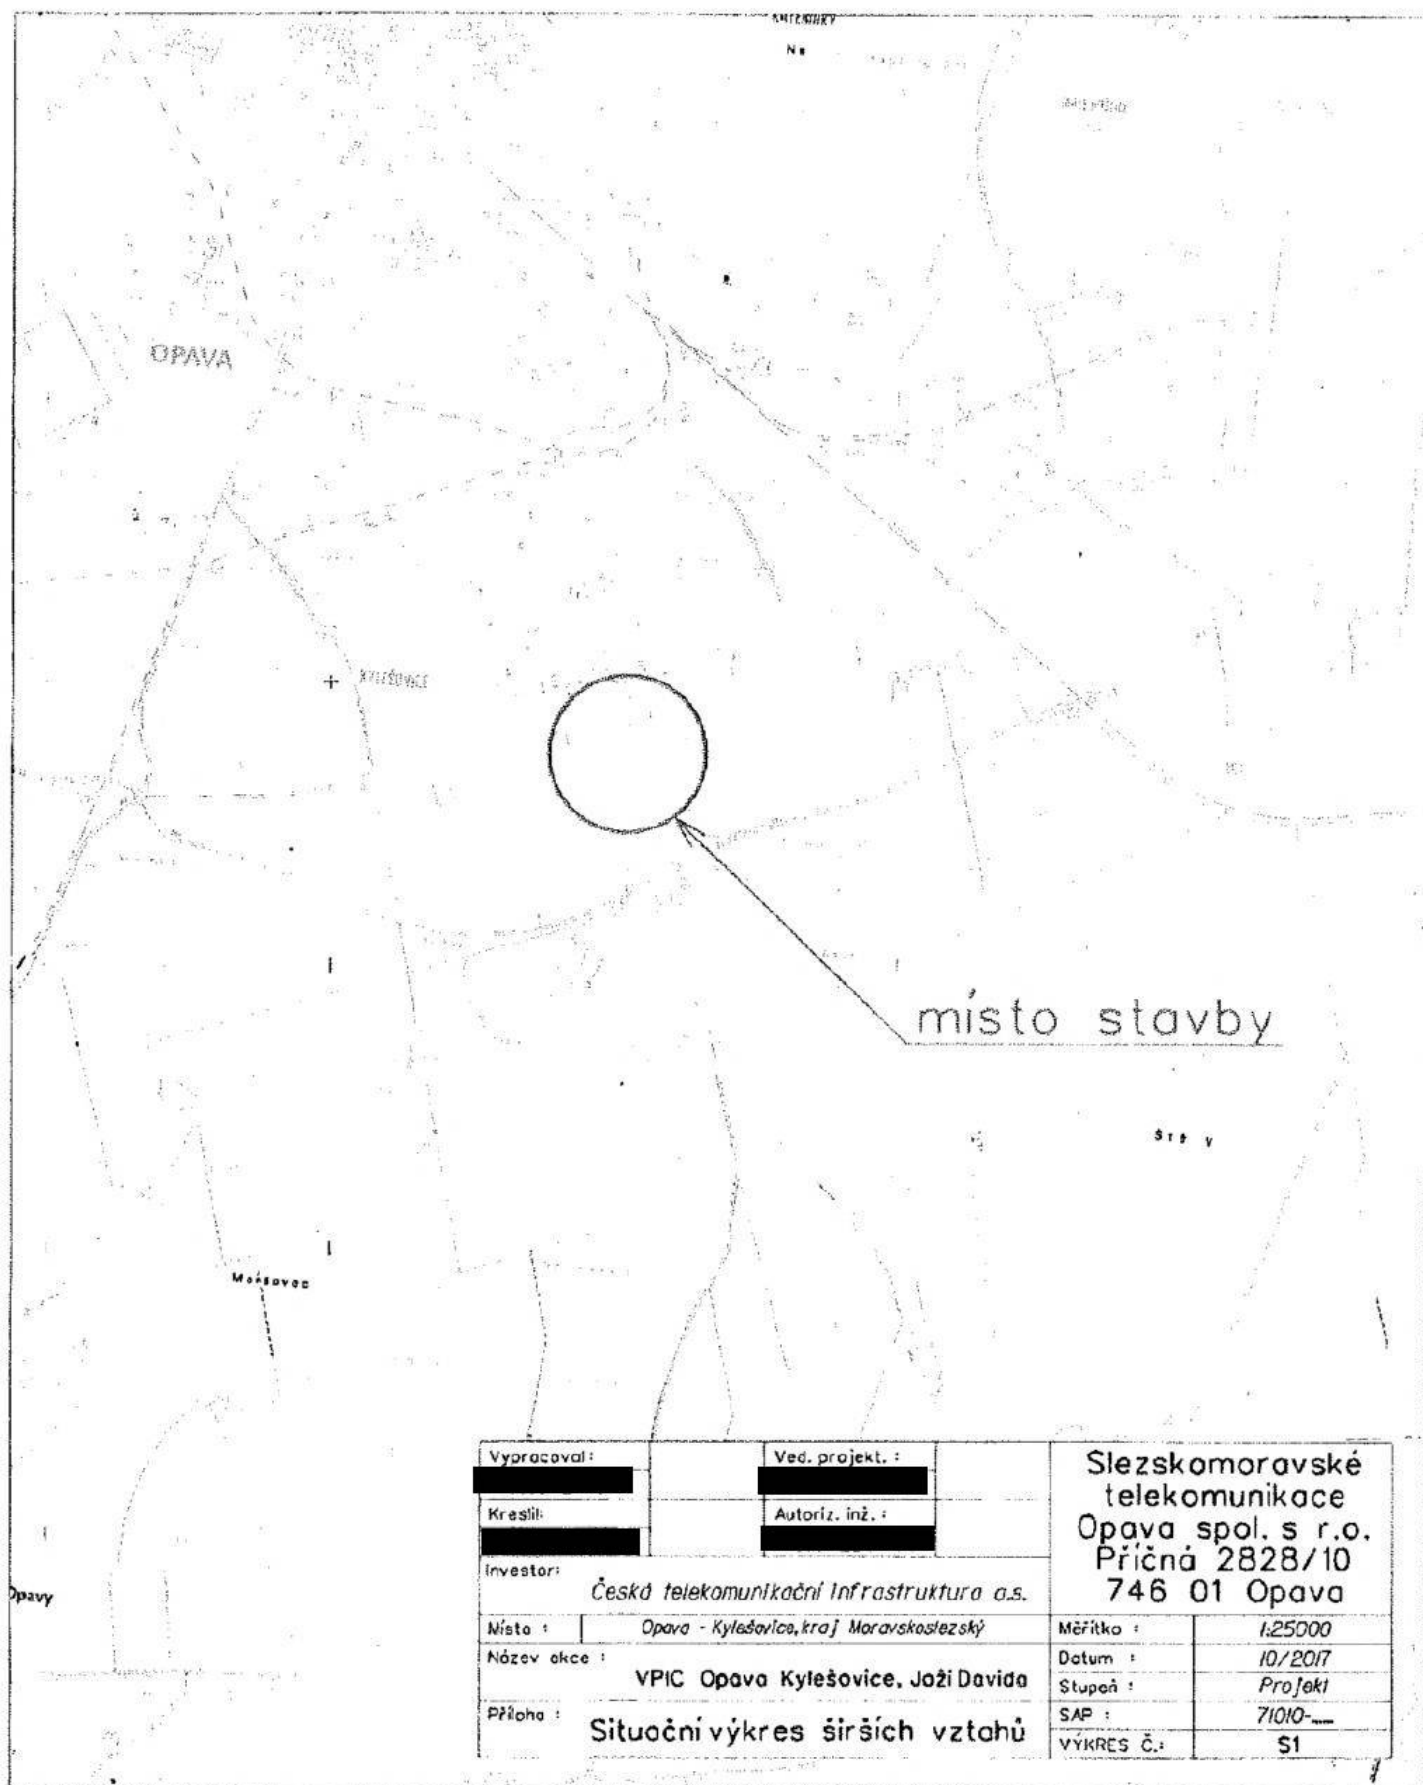

Vypracoval:		Veř. projekt.:		Slezskomoravské telekomunikace Opava spol. s r.o. Příčná 2828/10 746 01 Opava	
Kreslil:		Autoriz. inž.:			
Investor: Česká telekomunikační infrastruktura a.s.					
Místo :	Opava - Kylešovice, kraj Moravskoslezský			Měřítko :	1:25000
Název akce :	VPIC Opava Kylešovice, Joži Davida			Datum :	10/2017
Příloha :	Situační výkres širších vztahů			Stupeň :	Projekt
				SAP :	71010-____
				VÝKRES Č.:	S1

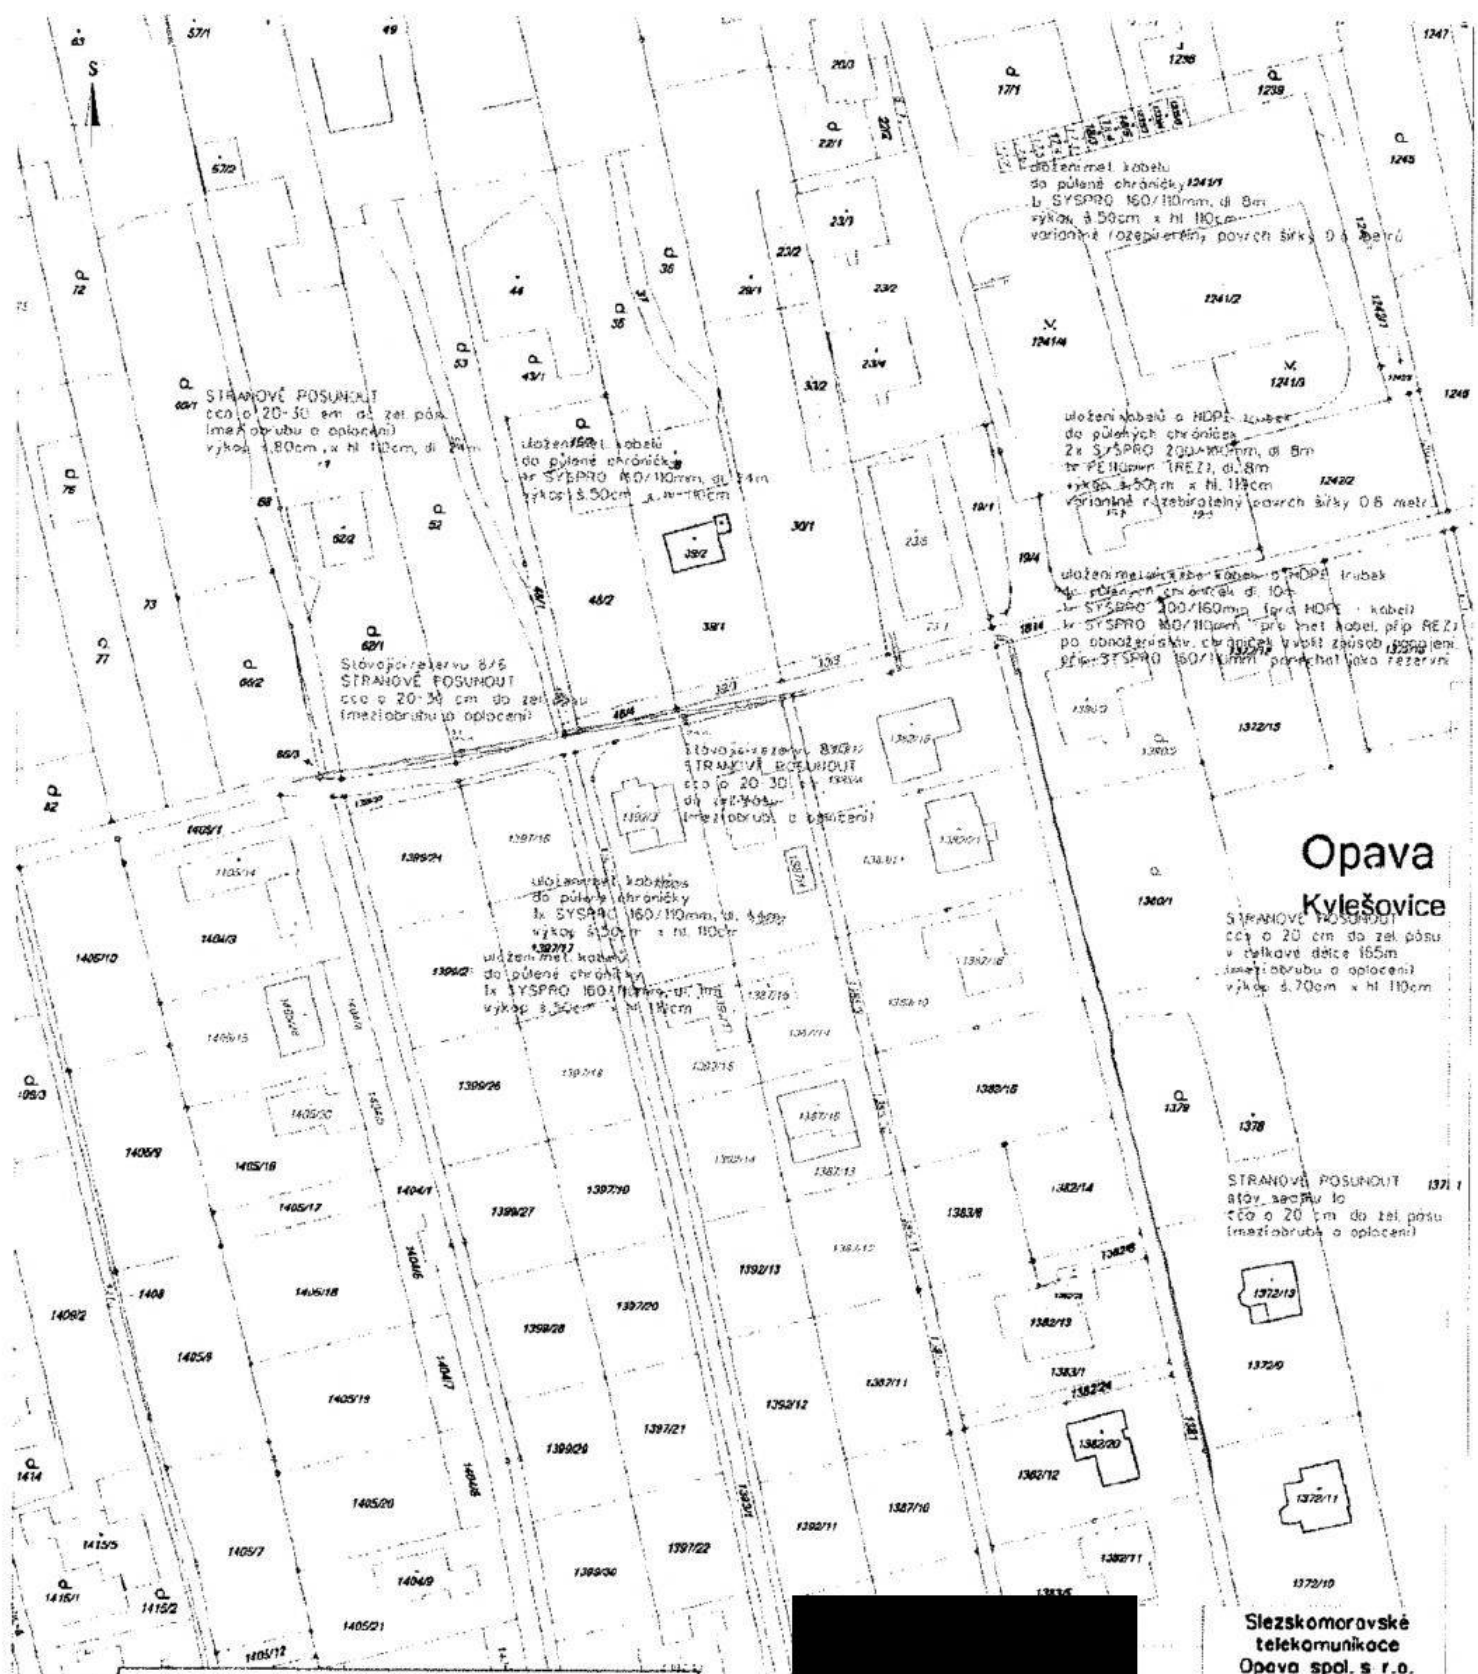

Opava Kylešovice

Legenda:

----- Nova trasa sítionové přeložky podzemního vedení ČETIN

----- Ochrana stáv. vedení v poli chráněných ČETIN

Investor: Česká telekomunikační infrastruktura a.s.

Místo: R.Ú. Kylešovice, okres Opava, kraj Moravskoslezský


Příloha: Celkový situační výkres

Slezskomoravské telekomunikace Opava spol. s r.o.

Příčná 2828/10

746 01 Opava


Měřítko: 1:1000

Datum: 10/2017

Stupeň: Projekt

SAP: 71010

VÝKRES Č.: S2.1

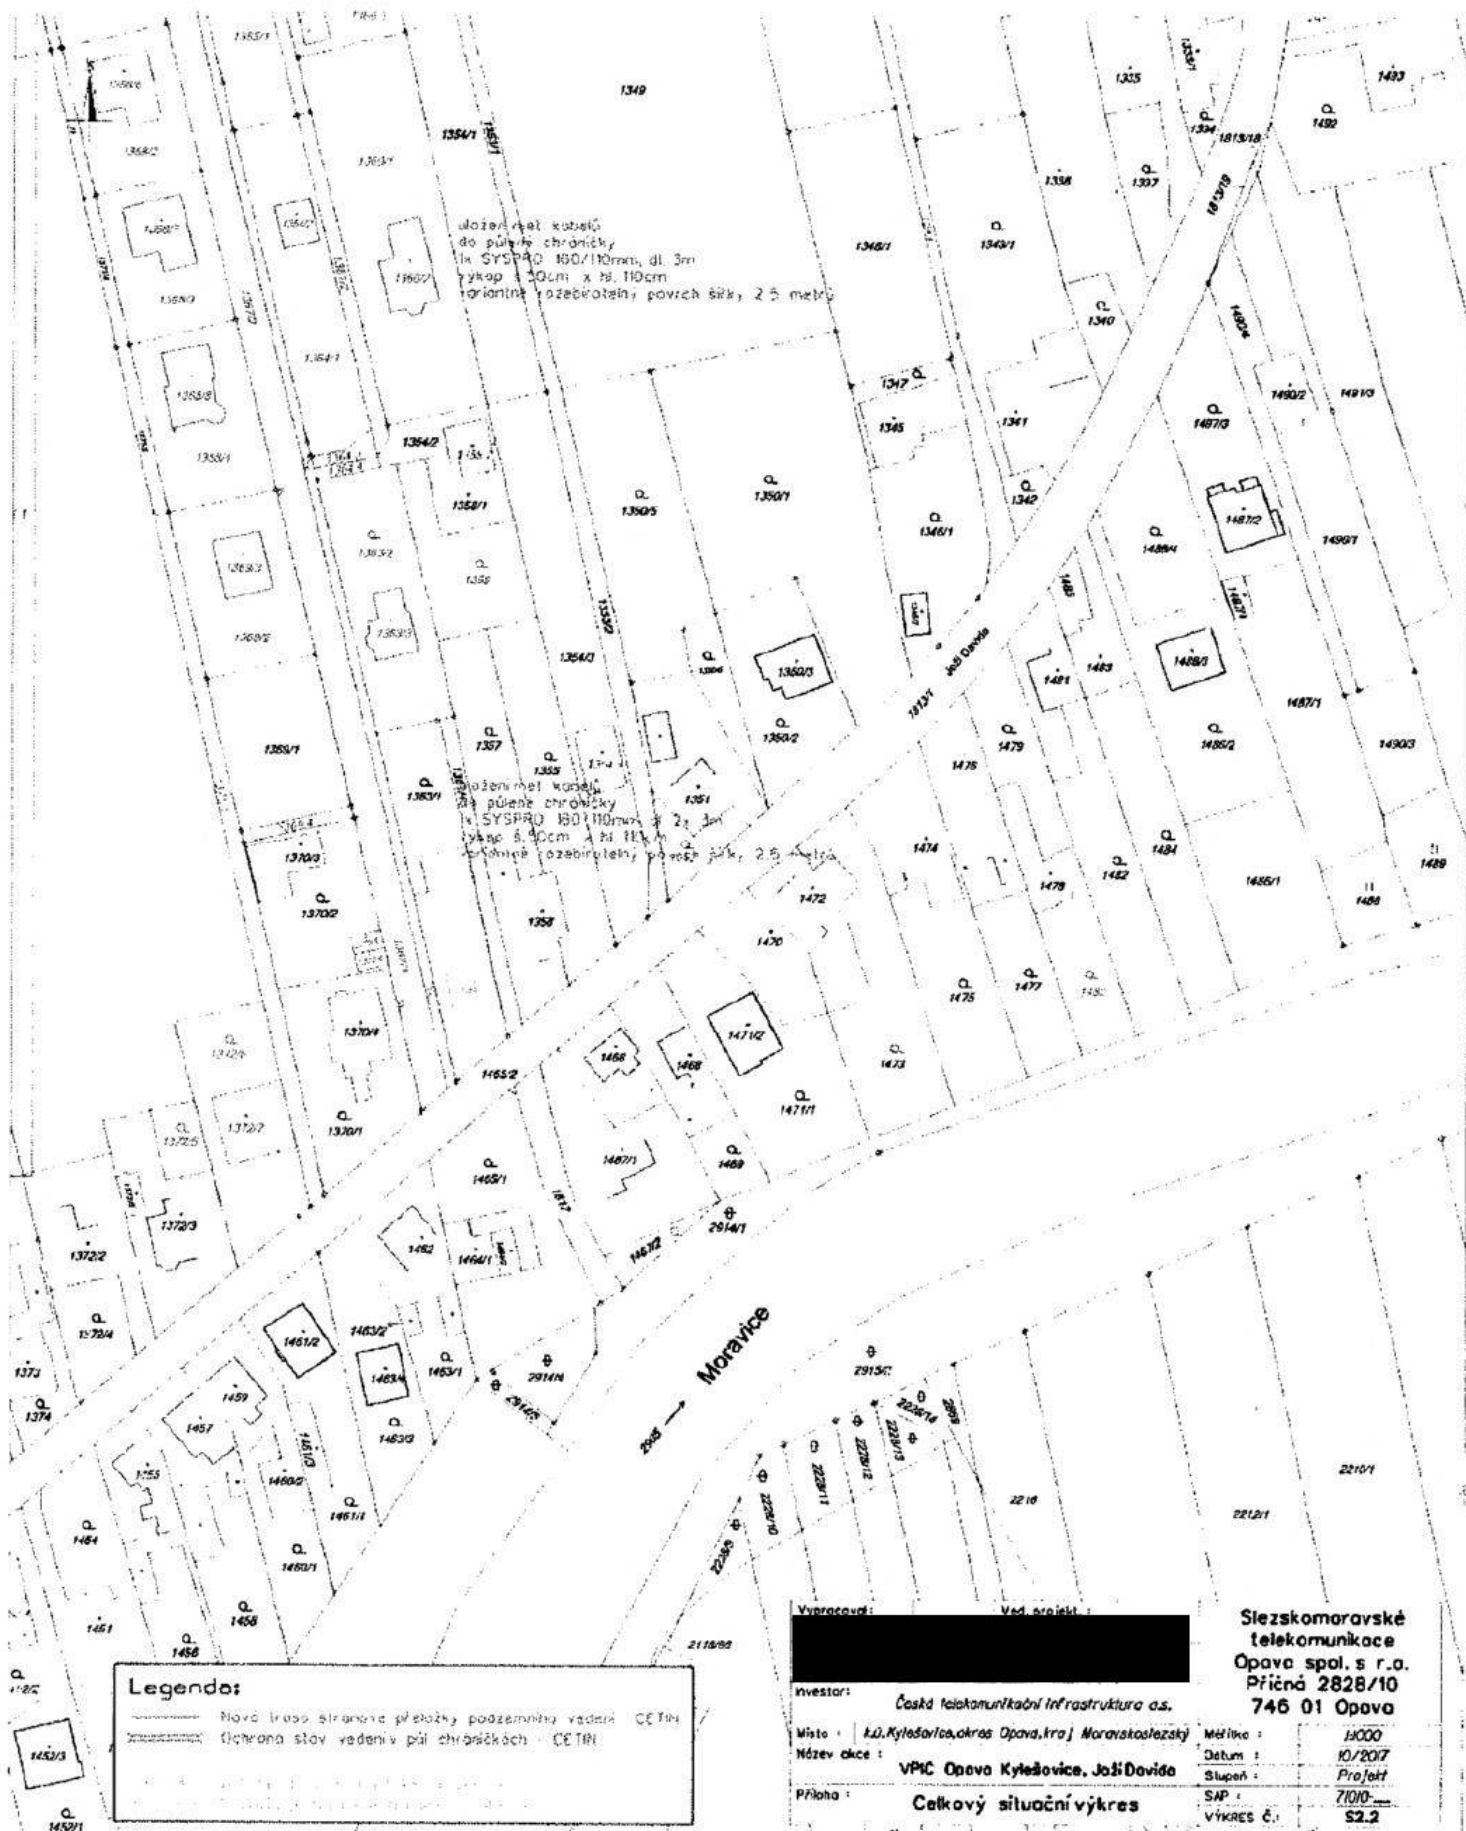

Legenda:


Nová (bás) stránka přeložky podzemního vedení CETN
Ochrana slov vedení pal. chráničkách CETN

Vypracoval: Ved. projekt:
Investor: Česká telekomunikační infrastruktura a.s.
Příloha: Celkový situační výkres

Slezskomoravské
telekomunikace
Opava spol. s r.o.
Příčná 2828/10
746 01 Opava

Měřítko: 1:1000
Datum: 10/2017
SAP: 71010
VÝKRES č.: S2.2



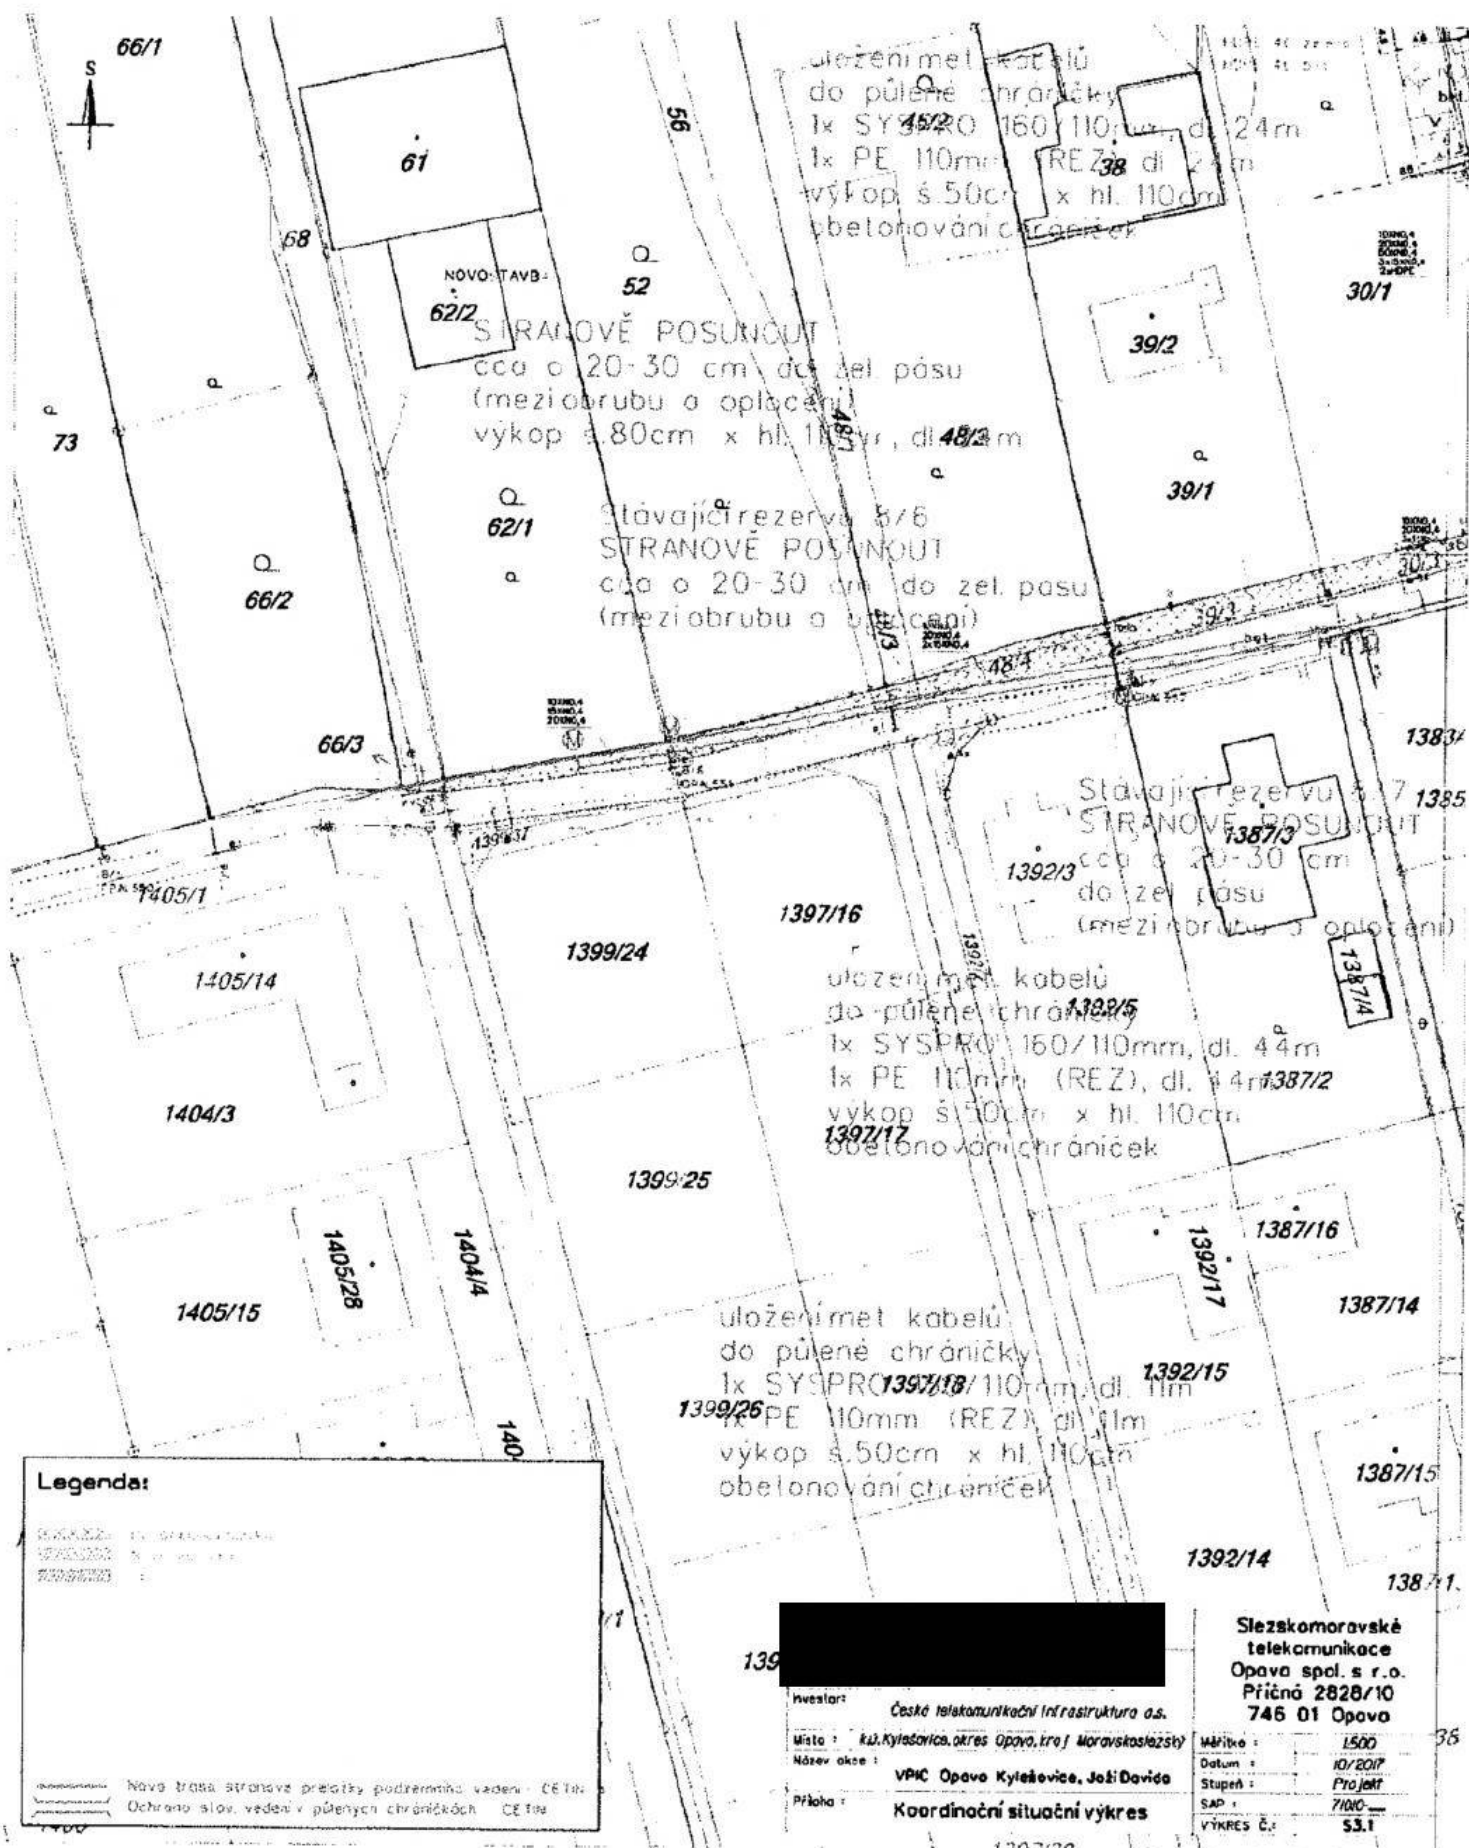

Legenda:

SYSPRO 160/110mm
PE 110mm (REZ)
výkop š. 50cm x hl. 110cm
obetonování chrániček

Nová trasa stranově přechodu podzemního vedení - CETIN
Ochrana slov. vedení v půlených chráničkách - CETIN

Investor: Česká telekomunikační infrastruktura a.s.



Příloha: Koordinátní situační výkres

Slezskomoravské
telekomunikace
Opava spol. s r.o.
Příčná 2828/10
746 01 Opava


Měřítko: 1:500

Datum: 10/2017

Stupeň: Projekt

SAD: 7100

VÝKRES Č.: 53.1

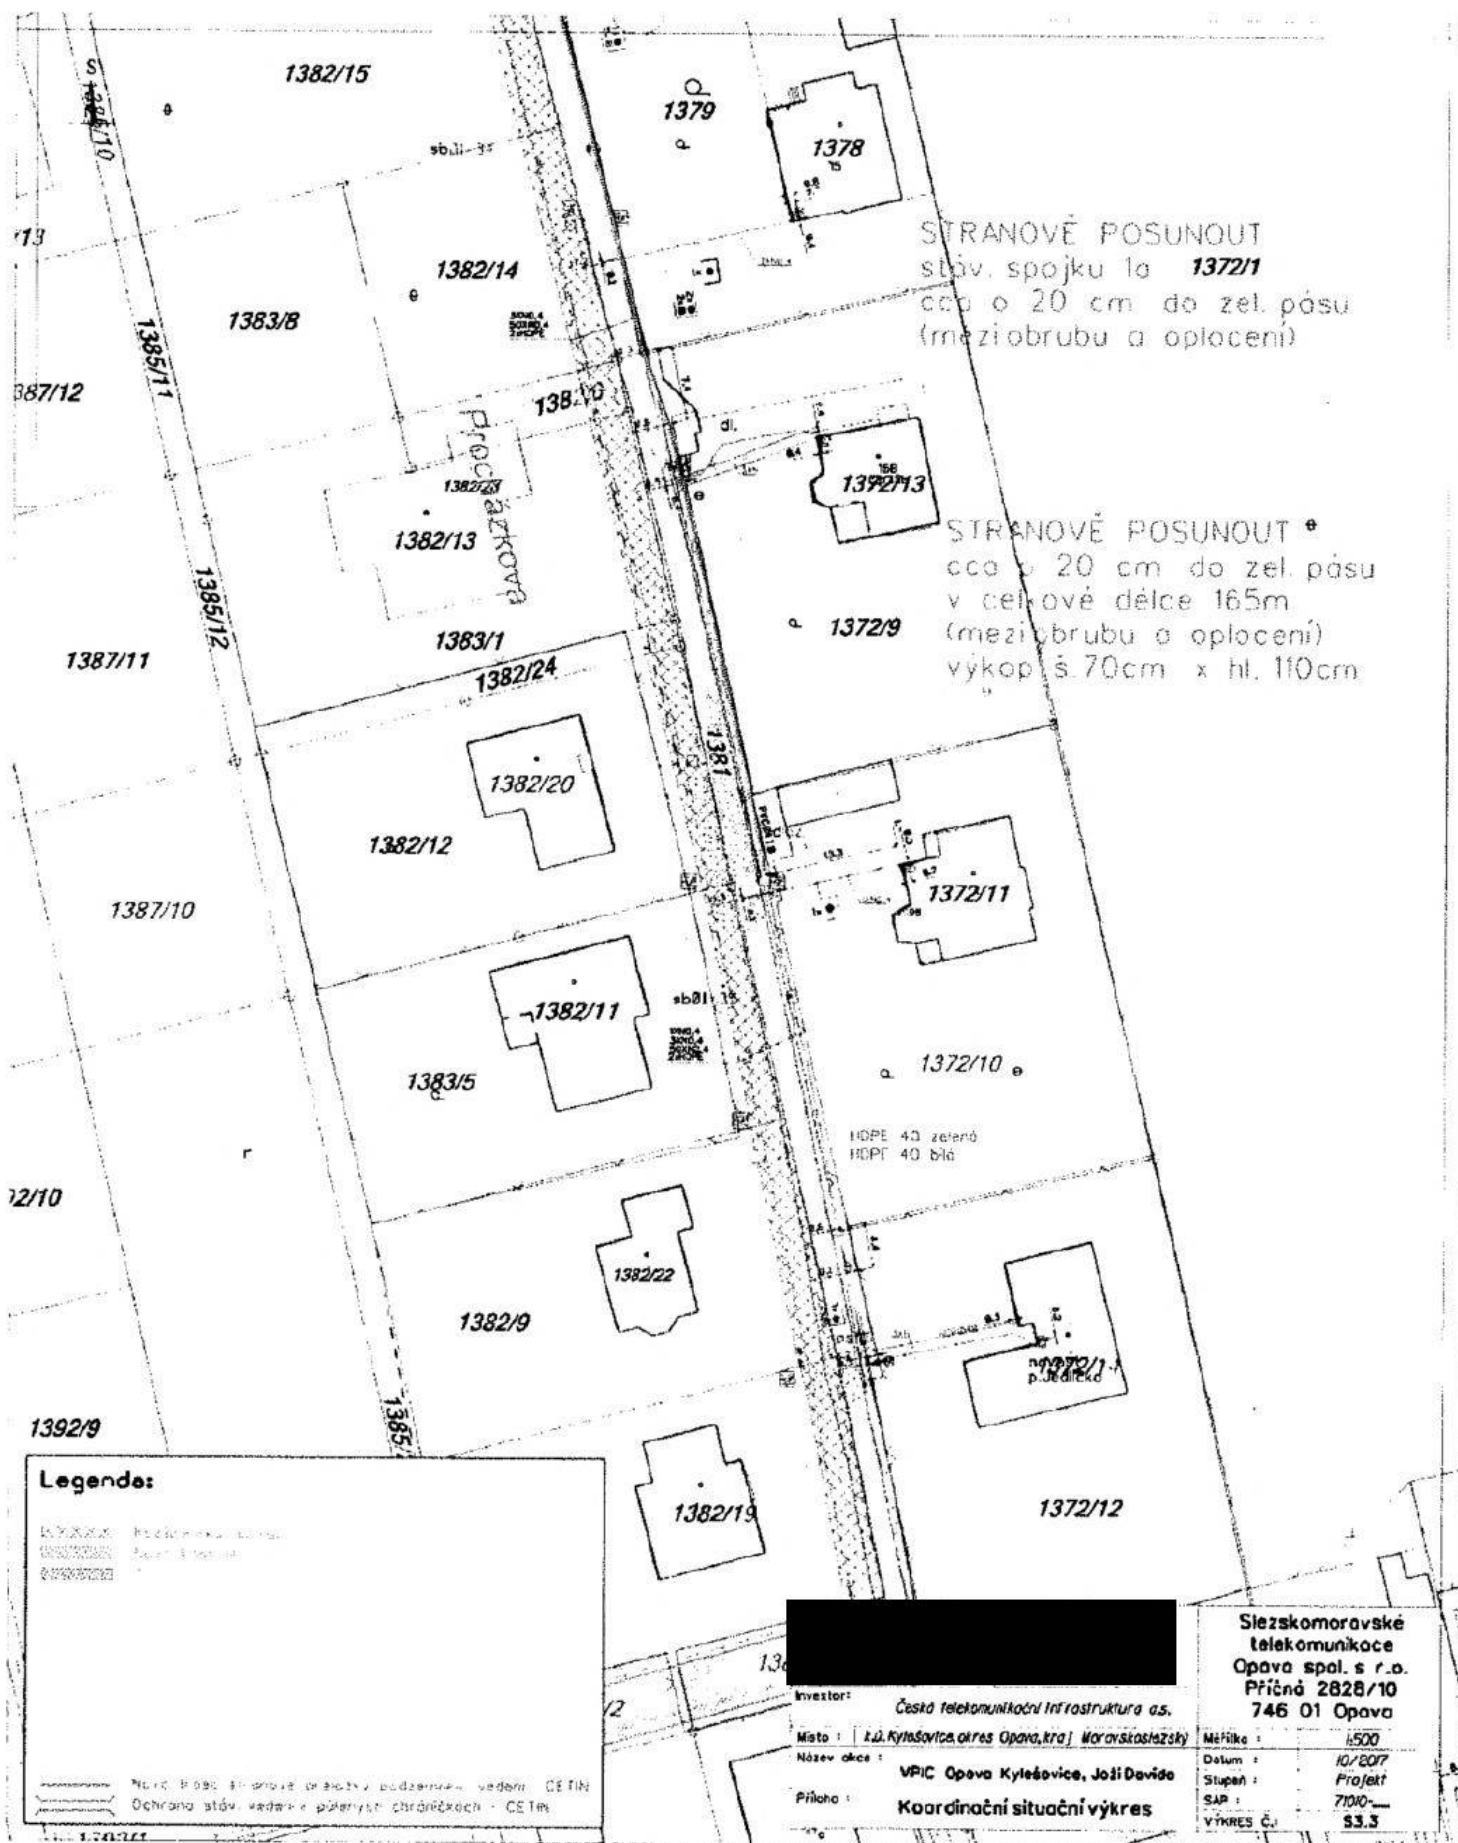

Legenda:


Ochrana stáv. vedení a přístrojů chráněných - CETIN





Příloha: Koordinační situační výkres

Slezskomoravské
telekomunikace
Opava spol. s r.o.
Příčná 2828/10
746 01 Opava

Měřítko :	1:500
Stupeň :	Projekt
SAP :	71010-...
VÝKRES Č. :	83.3

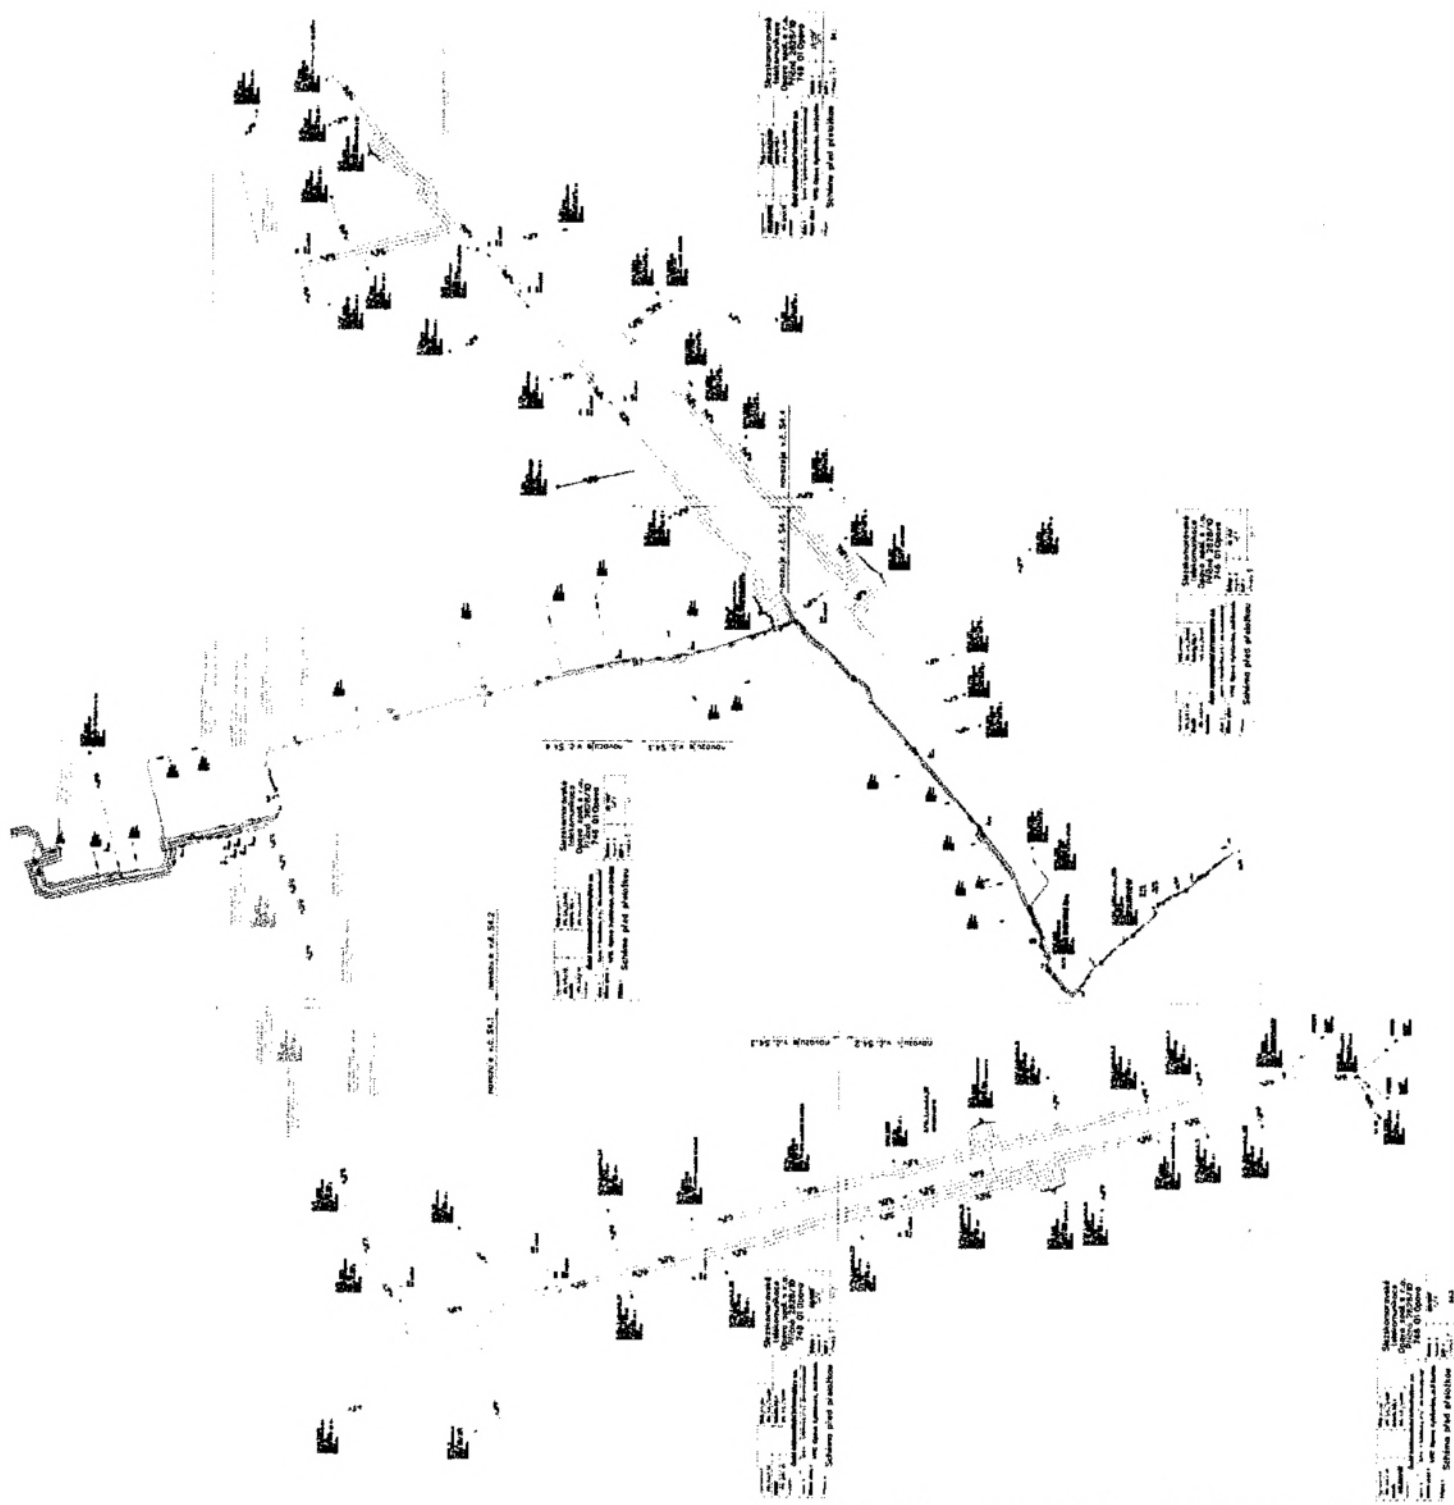

Tabulka vlastníků dotčených nemovitostí

VPIC Opava Kylešovice, Joži Davida

Pořadové číslo	Vlastník	Ulice	Město	Parcela	Budova č.p.	Druh pozemku	LV	Kat. uzemi	Katastrální úřad	Obec
1	Statutární město Opava	Horní náměstí 328/69	Opava, 746 01	1614		ostatní plocha	1386	Kylešovice	KÚ pro Moravskoslezský kraj, Katastrální pracoviště Opava	Opava
2										
3										
4										
5										
6										
7										
8	Statutární město Opava	Horní náměstí 328/69	Opava, 746 01	48/3		ostatní plocha	1386	Kylešovice	KÚ pro Moravskoslezský kraj, Katastrální pracoviště Opava	Opava
9	Statutární město Opava	Horní náměstí 328/69	Opava, 746 01	48/4		ostatní plocha	1388	Kylešovice	KÚ pro Moravskoslezský kraj, Katastrální pracoviště Opava	Opava
10	CR-Úřad pro zastupování státu ve věcech majetkových	Rašínovo nábieží 390/42	Nové Město, Praha 2, 128 00	1241/4		ostatní plocha	60000	Kylešovice	KÚ pro Moravskoslezský kraj, Katastrální pracoviště Opava	Opava
11	Spoluvlastníci viz. informace o pozemku			23/1		orná půda	1762	Kylešovice	KÚ pro Moravskoslezský kraj, Katastrální pracoviště Opava	Opava
12	Statutární město Opava	Horní náměstí 328/69	Opava, 746 01	1381		ostatní plocha	1368	Kylešovice	KÚ pro Moravskoslezský kraj, Katastrální pracoviště Opava	Opava
13										
				1376		zastavěná plocha a nádvoří	246	Kylešovice	KÚ pro Moravskoslezský kraj, Katastrální pracoviště Opava	Opava

14					1372/9	orná půda	1575	Kylešovice	KÚ pro Moravskoslezský kraj, Katastrální pracoviště Opava	Opava
15					1372/10	orná půda	1576	Kylešovice	KÚ pro Moravskoslezský kraj, Katastrální pracoviště Opava	Opava
16	Statutární město Opava	Horní náměstí 328/69	Opava, 746 01		1367/2	orná půda	1368	Kylešovice	KÚ pro Moravskoslezský kraj, Katastrální pracoviště Opava	Opava
17	Statutární město Opava	Horní náměstí 328/69	Opava, 746 01		1366	ostatní plocha	1368	Kylešovice	KÚ pro Moravskoslezský kraj, Katastrální pracoviště Opava	Opava
18	Statutární město Opava	Horní náměstí 328/69	Opava, 746 01		1367/1	ostatní plocha	1368	Kylešovice	KÚ pro Moravskoslezský kraj, Katastrální pracoviště Opava	Opava

Tabulka vlastníků dotčených nemovitostí

VPIC Opava Kylešovice, Joži Davida

Pořadové číslo	Vlastník	Ulice	Město	Parcela	Budova č.p.	Druh pozemku	LV	Kat. území	Katastrální újed	Obec	Délka trasy [m]
1	Statutární město Opava	Horní náměstí 328/69	Opava, 746 01	1814		ostatní plocha	1388	Kylešovice	KÚ pro Moravskoslezský kraj, Katastrální pracoviště Opava	Opava	57,5
2	Statutární město Opava	Horní náměstí 328/69	Opava, 746 01	48/3		ostatní plocha	1388	Kylešovice	KÚ pro Moravskoslezský kraj, Katastrální pracoviště Opava	Opava	1,5
3	Statutární město Opava	Horní náměstí 328/69	Opava, 746 01	48/4		ostatní plocha	1388	Kylešovice	KÚ pro Moravskoslezský kraj, Katastrální pracoviště Opava	Opava	0,5
4	Statutární město Opava	Horní náměstí 328/69	Opava, 746 01	1381		ostatní plocha	1388	Kylešovice	KÚ pro Moravskoslezský kraj, Katastrální pracoviště Opava	Opava	109,5
5	Statutární město Opava	Horní náměstí 328/69	Opava, 746 01	1387/2		ostatní plocha	1388	Kylešovice	KÚ pro Moravskoslezský kraj, Katastrální pracoviště Opava	Opava	1,5
6	Statutární město Opava	Horní náměstí 328/69	Opava, 746 01	1366		ostatní plocha	1388	Kylešovice	KÚ pro Moravskoslezský kraj, Katastrální pracoviště Opava	Opava	1,5
7	Statutární město Opava	Horní náměstí 328/69	Opava, 746 01	1367/1		ostatní plocha	1388	Kylešovice	KÚ pro Moravskoslezský kraj, Katastrální pracoviště Opava	Opava	1,5

VPIC Opava Kylešovice, Joži Davida

PPD - Propočet projektové dokumentace

Ceník: VP - Morava - VEG - STAND. - 2018.04 inflace
 Položková databáze: 2018.04
 Název stavby: VPIC Opava Kylešovice, Joži Davida
 Číslo SPP prvku: CaTN
 Zhotovitel PD: Slezskomoravské telekomunikace Opava spol. s r. o.
 KPO: Moravskoslezsko
 HOST: Opava
 VUJ:

Rekapitulace nákladů:

PŘÍPRAVA	70 674,38 Kč
ZEMNÍ PRÁCE	360 251,71 Kč
MONTÁŽ	209 208,20 Kč
GEODETICKÉ PRÁCE PŘÍPRAVA	0,00 Kč
GEODETICKÉ PRÁCE REALIZACE	27 442,86 Kč
VĚCNÁ BŘEMENA PŘÍPRAVA	4 486,17 Kč
VĚCNÁ BŘEMENA REALIZACE	4 683,48 Kč
PROVOZNÍ PRÁCE	0,00 Kč
MATERIÁL ZHOTOVITELE - Vykazovaný	234 558,27 Kč
MATERIÁL ZHOTOVITELE - Nevykazovaný	0,00 Kč
POPLATKY	1 000,00 Kč

Celkové náklady: **912 305,07 Kč**

PŘÍPRAVA	Číslo SAP Seznam položek	Množství	Celková cena
	953646 Autorský dozor pro výstavbu, opravy sítě	1.00 ks	2 728,00 Kč
	958084 Návrh cenový a technický	1.00 ks	12 160,97 Kč
	953634 Projekt tlkm liniové metalické sítě úložná trasa 0,101-0,400km	1.00 ks	20 275,24 Kč
	953635 Projekt tlkm liniové optické sítě trasa OK - 0,101 - 0,400 km	1.00 ks	10 340,36 Kč
	957745 Šetření technické	1.00 ks	744,29 Kč
	954635 Získání pravomocného rozhodnutí o umístění stavby	1.00 ks	24 425,52 Kč
ZEMNÍ PRÁCE			
	954970 Pokládka PE nebo vrapované chráničky	24.00 m	443,00 Kč
	952369 Pokládka žlabů ostatních	315.00 m	19 311,24 Kč
	955265 Práce zemní pro podzemní tratě síťové Materiál, doprava a obetonování chrániček	18384.00 JV	18 384,00 Kč
	955550 Prohloubení rýhy š. 50cm o hl.10cm	96.00 m	7 290,83 Kč
	955552 Rozšíření prohloubení výk.hl.10cm, š.10cm	2618.00 m	41 951,97 Kč
	955577 Rýha v chodníku 35/50-70	305.00 m	163 396,17 Kč
	955578 Rýha v chodníku rozšíření o10cm	610.00 m	93 490,90 Kč
	952355 Rýha v trávě 50/110	20.00 m	9 073,76 Kč
	952378 Sondáž pro zaměř. stáv. tras neodpov.TSM	2.00 ks	1 471,31 Kč

MONTÁŽ	955054 Vytyčení trasy podél silnice,železnice	325.00 m	3 967,19 Kč
	951349 Zřízení a odstr.přech.lávky z ocel.desky	12.00 ks	1 471,33 Kč
	958310 Měření oboustranné OTDR (1310, 1550 a 1625 nm) - stavba	48.00 ks	19 776,76 Kč
	958314 Měření přímou metodou (1310, 1550 a 1625 nm) - stavba	48.00 ks	4 092,72 Kč
	952649 Měření stejnosměrné během stavby- první čtyřka	12.00 ks	1 865,97 Kč
	952650 Měření stejnosměrné během stavby - další čtyřka	73.00 ks	2 618,04 Kč
	952644 Měření střídavé během stavby - další čtyřka	73.00 ks	1 749,47 Kč
	952643 Měření střídavé během stavby - první čtyřka	12.00 ks	1 005,39 Kč
	952647 Měření útlumu během stavby- první čtyřka	12.00 ks	1 865,97 Kč
	955268 Montáž podzemní tratě síťové metalické	13453.00 JV	13 453,00 Kč
Koordinace stavby, Projednání rozhodnutí o zvláštním užívání			
955269 Montáž podzemní tratě síťové optické	80720.00 JV	80 720,00 Kč	
Materiál, doprava, zásyp - štěrku potřebné frakce ve vrstvě 30cm ode dna výkopu			
955284 Montáž spojky, redukce mechanické rozeb	4.00 ks		208,94 Kč
955266 Montáž trubky ochranné	150.00 JV		150,00 Kč
	952602 Montáž trubky úložné	4.00 m	51,79 Kč
	954991 Montáž úložných kabelů do 50 XN	749.00 m	18 834,90 Kč
	958557 Paušál na optickou investiční akci	1.00 ks	19 140,98 Kč
	958325 Pofukování OK do 144 vl. do HDPE trubky	1640.00 m	25 879,19 Kč
	954980 Překládka trubky úložné	334.00 m	5 818,10 Kč
	958469 Uvedení stavby do provozu, zajištění kolaudace	1.00 ks	4 506,88 Kč
	955630 Vyhledání průběhu tlk. kabelu při výstavbě	7.00 ks	7 470,10 Kč
GEODETICKÉ PRÁCE REALIZACE			
	956283 Doměření trasy nad 100 m do 1km	225.00 m	3 550,50 Kč
	956282 Doměření trasy nad 100 m do 1km pevná částka	1.00 ks	5 682,49 Kč
	955198 Plán geom.pro VBŘ do 200m vč.(kus=100m)	2.00 ks	6 250,88 Kč
	955278 Provedení geodetického měření pro tratě síťové	11959.00 JV	11 959,00 Kč
	Oprava a doplnění, zpracování dokumentace DSP CETIN (MK + OK)		
VĚCNÁ BŘEMENA PŘÍPRAVA			
	955313 Uzavření sml. o SB o VBŘ	2.00 ks	4 486,17 Kč
VĚCNÁ BŘEMENA REALIZACE			
	954830 Projednání Smlouvy o zřízení věcného břemene	1.00 ks	100,00 Kč
	náhrada VBŘ - přesná výše náhrad za zřízení služebnosti (věcného břemene) nebo způsob jejího určení, bude známa po uzavření smlouvy o smlouvě budoucí o zřízení služebnosti se všemi vlastníky dotčených nemovitostí.		
	955315 Uzavření sml.na zákl.SSB a přípr.vkl.VBŘ	1.00 ks	2 557,19 Kč
	958085 Zajištění vkladu/výmazu věcného břemene do/z KN	1.00 ks	2 026,29 Kč
POPLATKY			
	955366 Poplatky k nadzemním tratím síťovým	1.00 ks	1 000,00 Kč
	Správní poplatek za vydání ÚR		
MATERIÁL ZHOTOVITELE - Vykazovaný			
	303918 Deska krycí plast. 300x1000 mm	187.00 ks	6 851,68 Kč
	319092 Díl ohybový Syspro 160/110	10.00 ks	2 355,10 Kč
	319093 Díl ohybový Syspro 200/160	10.00 ks	4 513,90 Kč
	303795 Fólie výstražná 220mm PE oranžová	325.00 m	1 205,75 Kč
	303813 Fólie výstražná 330mm PE oranžová	325.00 m	1 384,50 Kč
	303777 Fólie výstražná 80mm PE červenobílá	660.00 m	1 452,00 Kč
	320879 Materiál pro tratě síťové	4301.00 ks	4 301,00 Kč
	302532 Mini Marker 1255 80-6102-2191-5	12.00 ks	3 218,64 Kč

303501 Spojka plastová 110/94 mm	6.00 ks	201,00 Kč
303003 Spojka trubky HDPE 40mm Plasson	4.00 ks	832,12 Kč
319184 Spona trubkySYSPRO	1820.00 ks	35 726,60 Kč
319209 Trubka dělená SYSPRO 160/110	108.00 m	48 043,80 Kč
319210 Trubka dělená SYSPRO 200/160	187.00 m	116 216,76 Kč
302557 Trubka HDPE 40/2000mm opravná	2.00 ks	1 609,30 Kč
300027 Trubka HDPE 40/33 černá -2x bílé pruhy	2.00 m	52,86 Kč
300036 Trubka HDPE 40/33 oranž. -2x bílé pruhy	2.00 m	52,86 Kč
302672 Trubka PE 110/6,3/6000mm	2.00 ks	1 507,24 Kč
302423 Trubka vrapovaná 110/94 s lankem	12.00 m	472,68 Kč
303465 Víčko plastové trubky 110/100 mm	6.00 ks	122,52 Kč
303643 Zámek trubky HDPE D 40mm	4.00 ks	4 437,96 Kč