


LEGENDA NÁBYTKU

	Kancelářský stůl (zaměstnanci)	1\ 600\ \ 700-750mm,\ v.\ 735-760mm	4 ks
	Kancelářský stůl (žáci)	1\ 600\ \ 700-750mm,\ v.\ 735-760mm	16 ks
	Kancelářská židle (zaměstnanci)	částečně čalouněná, podnož s kolečky	4 ks
	Kancelářská židle (žáci)	nečalouněná, podnož s kolečky	32 ks
	Pojízdný zásuvkový kontejner	hl. 600 / š. 420-450 mm, v. 600-650mm	2 ks
	Skříň - knihovna	š. 1 200 / hl. 450mm, v. 1850-2050mm	6 ks
	Závěsná skříňka	š. 1 600 / hl. 300-350mm, v. 450mm	2 ks
	Interaktivní tabule	š. 2 000mm / v.1 200mm + boční díly 2x1 000mm	2 ks


ZODP./\ PROJKTANT	VYPRACOVAL	KONTRLOVAL	<p>PPS KANIA s.r.o. Nivnická 668/10, 709 00 tel: 566 245 252, fax: 566 245 302 e-mail: projekce@pps-kania.cz</p>
KATASTRÁLNÍ ÚZEMÍ, PARC.Č.: Liberec č. 682039			
MÍSTO STAVBY: Liberec č. 563889			
STAVEBNÍK / OBJEDNATEL: SPŠ strojní a elektrotechnická a VOŠ Masarykova 3, 460 84 Liberec			
NÁZEV AKCE :		ARCHÍV	
Centrum odborného vzdělávání strojírenství a elektrotechniky - zpracování projektové dokumentace		STUPĚN	DPS
OBJEKT :	DATUM	PARÉ	
ČÁST : D.2. - DOKUMENTACE VYBAVENÍ	DUBEN \ 2017		
OBSAH :	Č. ZAKÁZKY		
PŮDORYS 1.NP - UMÍSTĚNÍ VYBAVENÍ	PPS \ - \ 31V16	MĚŘÍTKO	
	1\ : \ 100	ARCHÍVNÍ ČÍSLO :	Č.V.
		PPS \ - \ 31V16 \ - \ D.2	- 01

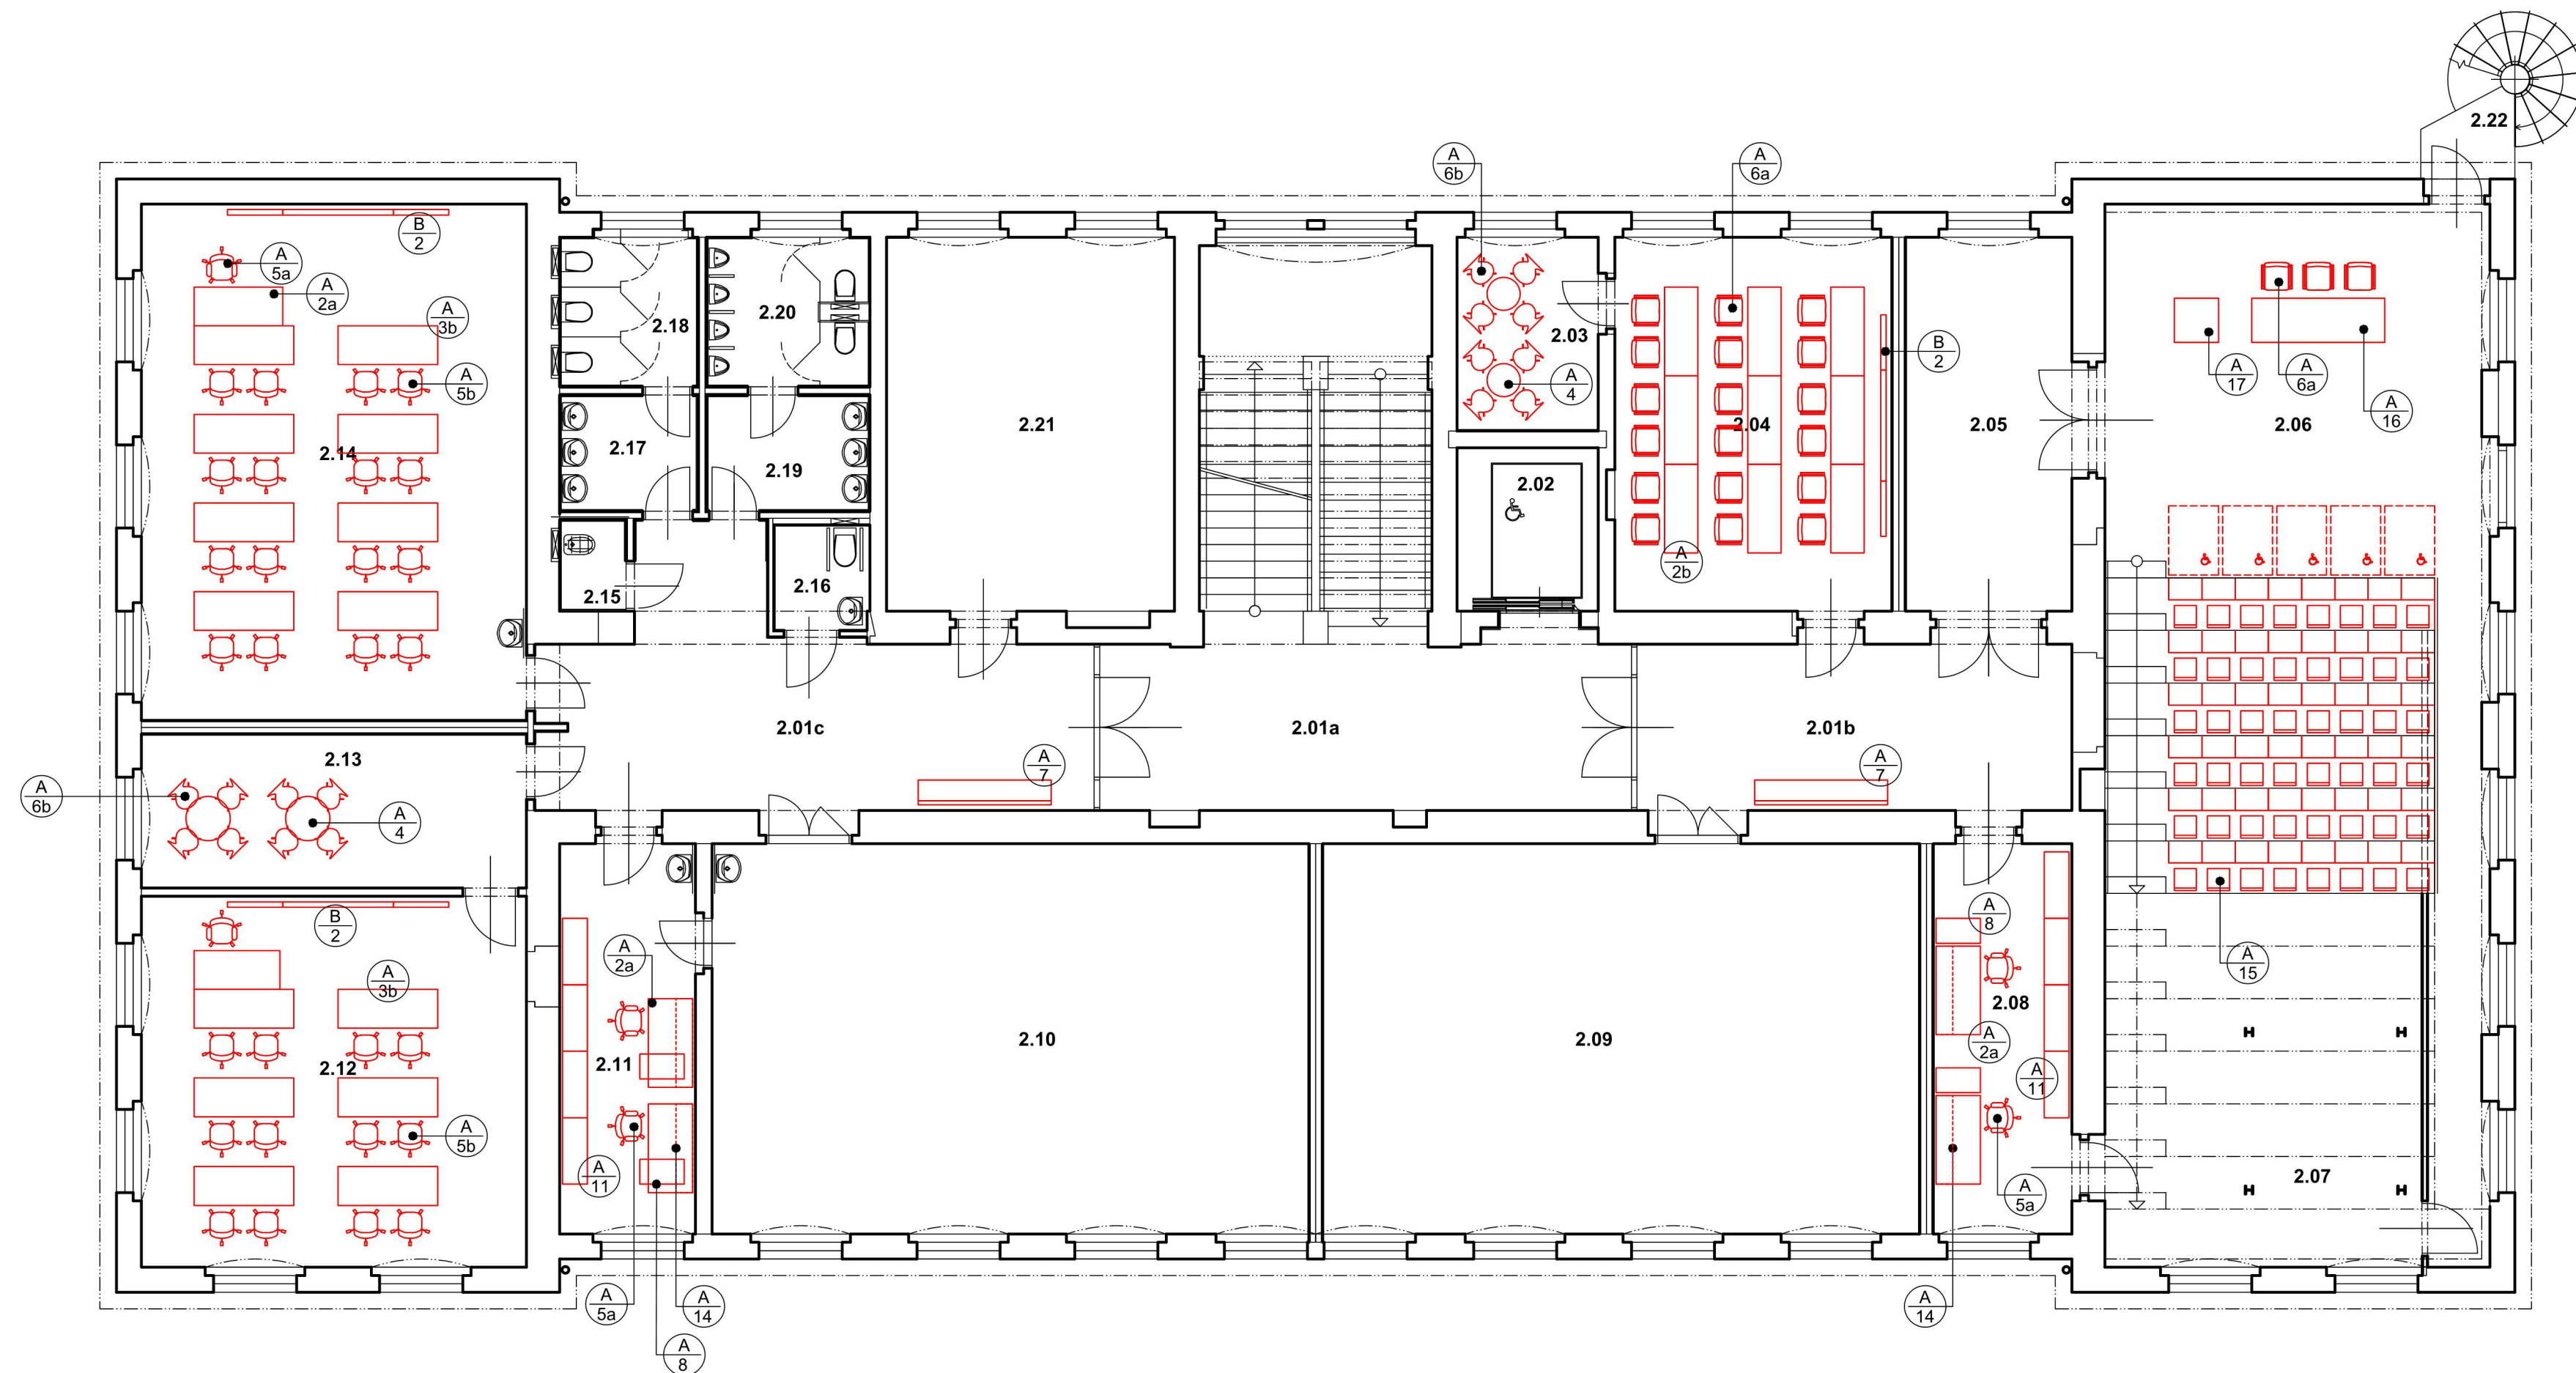

LEGENDA NÁBYTKU

	Kancelářský stůl (zaměstnanci)	1\ 600\ \ 700-750mm,\ v.\ 735-760mm	6 ks
	Kancelářský stůl (žáci)	1\ 600\ \ 700-750mm,\ v.\ 735-760mm	9 ks
	Kancelářský stůl (žáci)	1\ 800\ \ 700-750mm,\ v.\ 735-760mm	14 ks
	Bistro stůl	Ø 800mm, v. 735-760mm	4 ks
	Kancelářská židle (zaměstnanci)	částečně čalouněná, podnož s kolečky	6 ks
	Kancelářská židle (žáci)	nečalouněná, podnož s kolečky	28 ks
	Konferenční židle (zaměstnanci)	částečně čalouněná, pevná podnož	21 ks
	Konferenční židle (žáci)	nečalouněná, pevná podnož	16 ks
	Sedací lavice (žáci)	délky 2100 - 2400 mm	2 ks
	Pojízdný zásuvkový kontejner	hl. 600 / š. 420-450 mm, v. 600-650mm	4 ks
	Skříň - knihovna	š. 1 200 / hl. 450mm, v. 1850-2050mm	8 ks
	Závěsná skříňka	š. 1 600 / hl. 300-350mm, v. 450mm	4 ks
	Sezení posluchárny - sklopný sedák a stolek		96 ks
	Katedra posluchárny	2\ 400\ \ 800mm,\ v.\ 735-760mm	1 ks
	Řečnický pult	max.\ 500\ \ max.\ 500\ mm,\ v.\ 1\ 200mm	1 ks
	Interaktivní tabule	š. 2 000mm / v.1 200mm + boční díly 2x1 000mm	3 ks

ZODP.\ \ PROJEKTANT	VYPRACOVAL	KONTROLOVAL	<p>PPS KANIA s.r.o. Nivnická 668/10, 709 00 tel.: 566 245 252, fax: 566 245 242 e-mail: projekce@pps-kania.cz</p>
KATASTRÁLNÍ ÚZEMÍ, PARC.Č. : Liberec č. 682039			
MÍSTO STAVBY : Liberec č. 563889			
STAVEBNÍK / OBJEDNATEL : SPŠ strojní a elektrotechnická a VOŠ Masarykova 3, 460 84 Liberec			
NÁZEV AKCE :		DATUM	PARÉ
Centrum odborného vzdělávání strojírenství a elektrotechniky - zpracování projektové dokumentace		DUBEN \ 2017	
OBJEKT :		Č. ZAKÁZKY	
ČÁST : D.2. - DOKUMENTACE VYBAVENÍ		PPS\ -\ 31V16	
OBSAH :		MÉRÍTKO	
PŮDORYS 2.NP - UMÍSTĚNÍ VYBAVENÍ		1\ :\ 100	
		ARCHIVNÍ ČÍSLO :	Č.V.
		PPS\ -\ 31V16\ -\ D.2	- 02

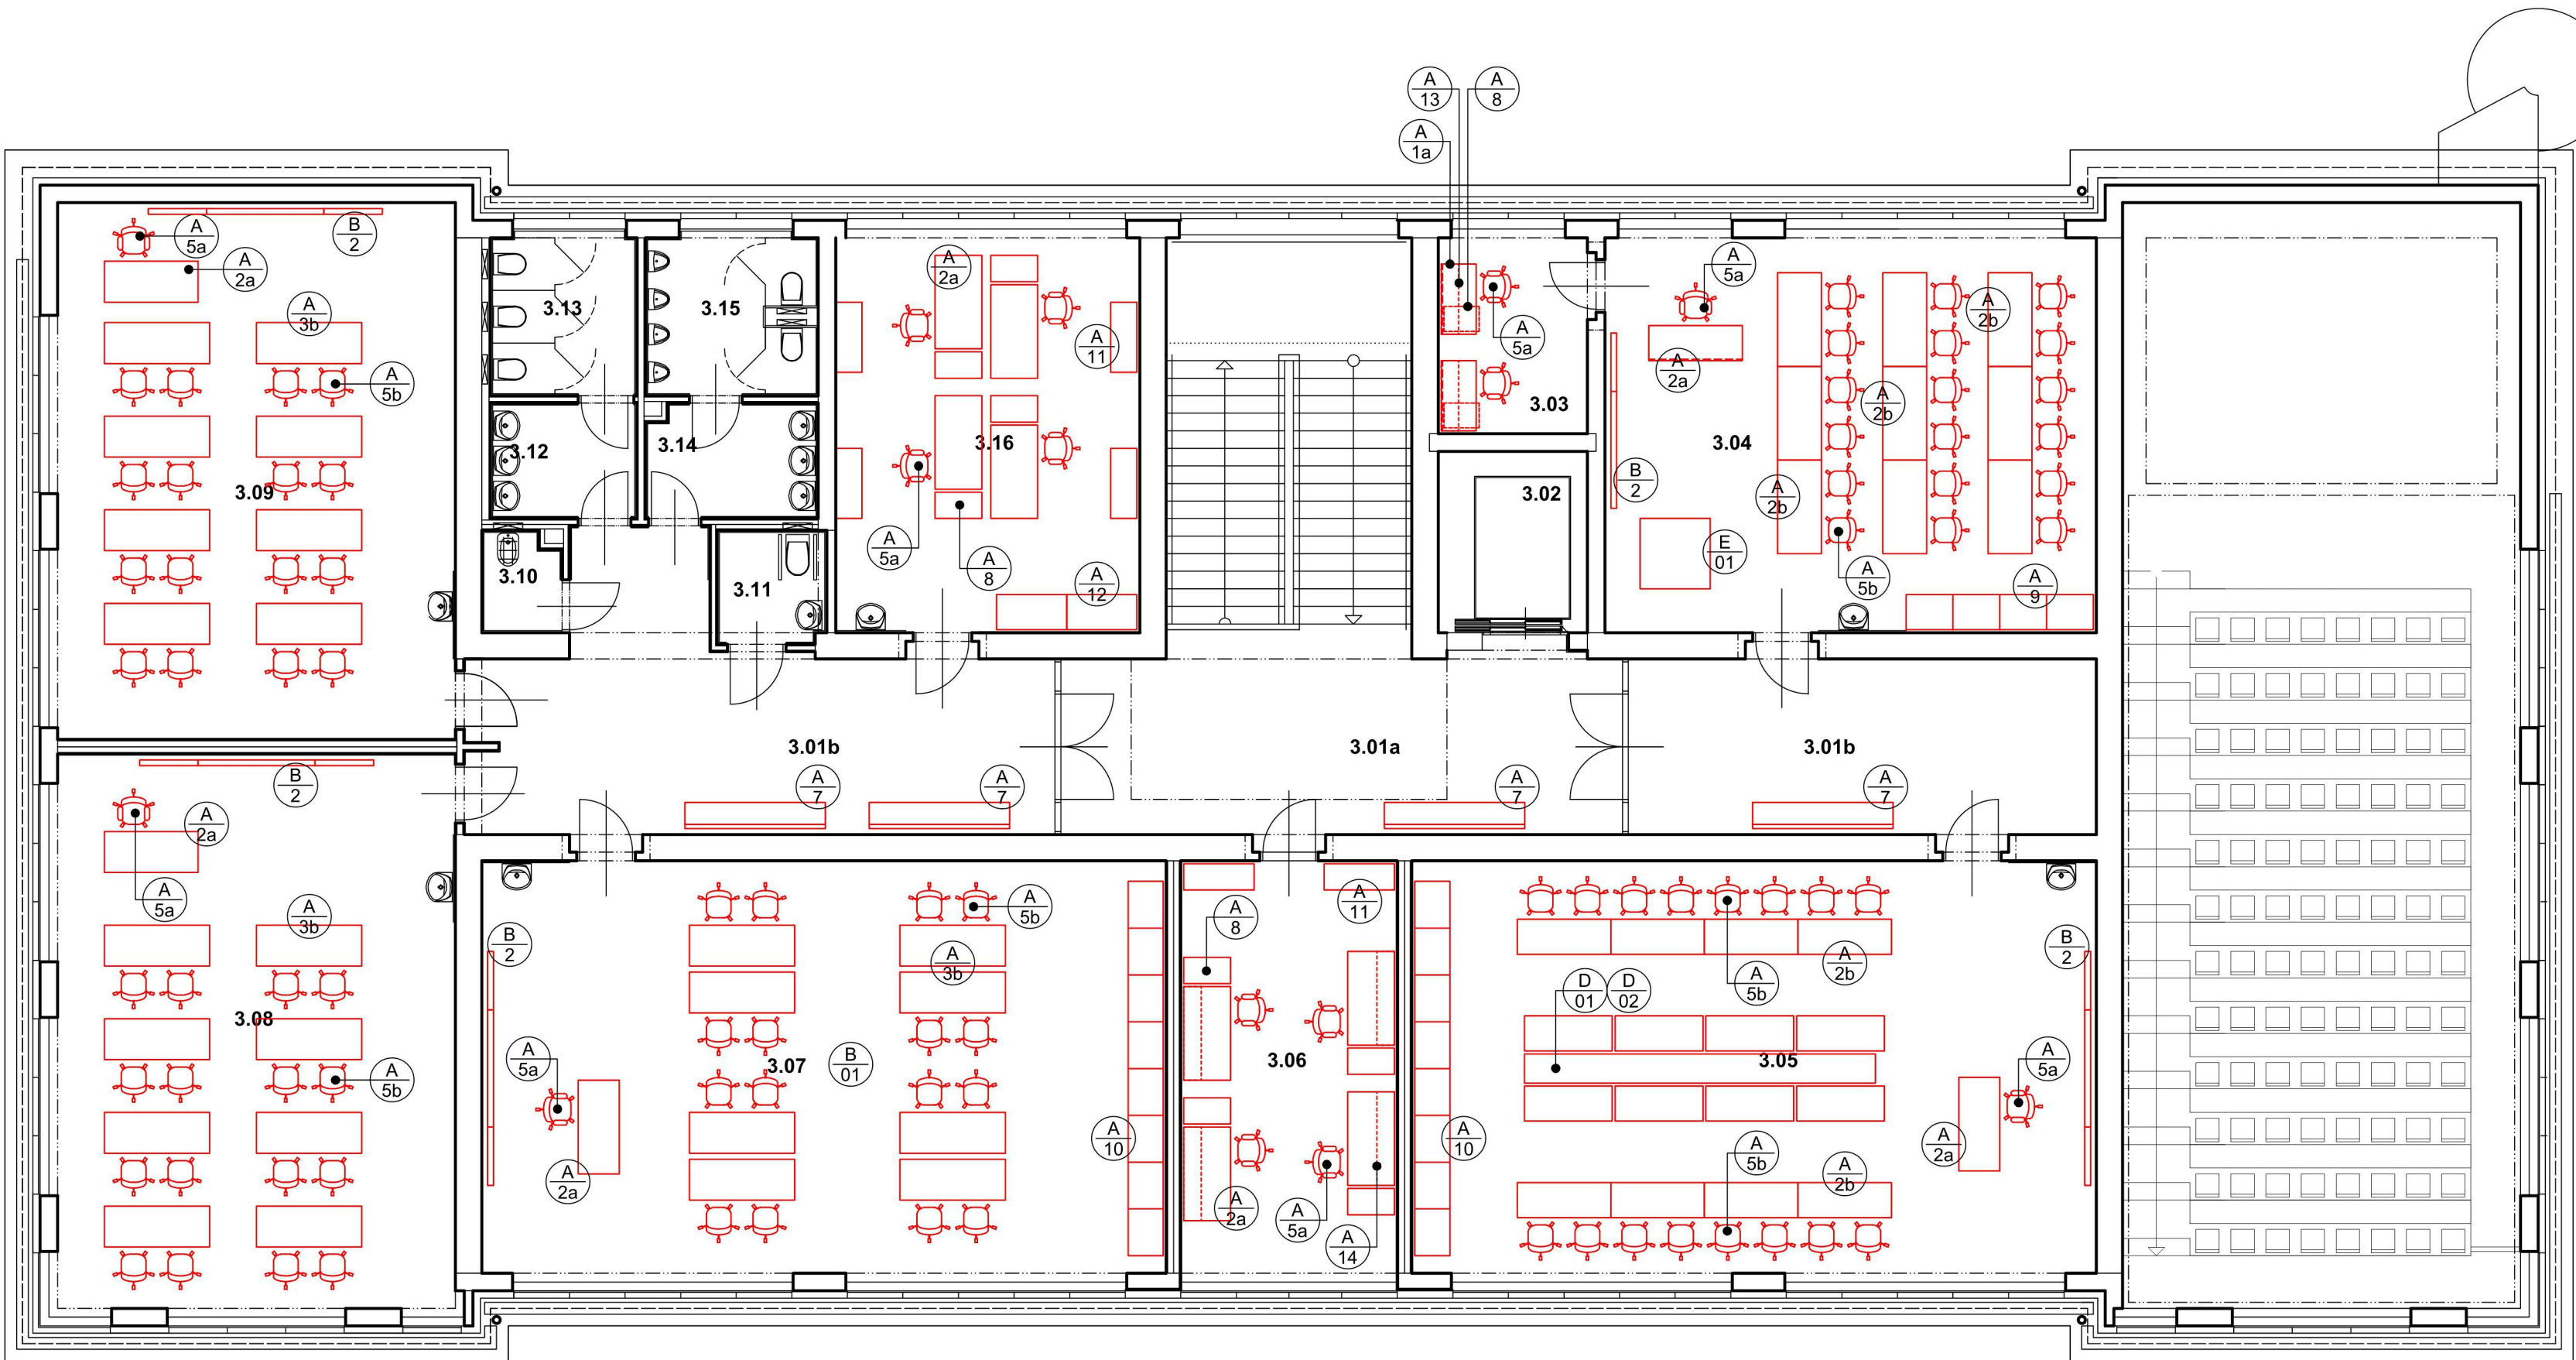

LEGENDA NÁBYTKU

	Kancelářský stůl (zaměstnanci)	1\ 200\ \ 700-750mm,\ v.\ 735-760mm	2 ks
	Kancelářský stůl (zaměstnanci)	1\ 600\ \ 700-750mm,\ v.\ 735-760mm	13 ks
	Kancelářský stůl (žáci)	1\ 600\ \ 700-750mm,\ v.\ 735-760mm	17 ks
	Kancelářský stůl (žáci)	1\ 800\ \ 700-750mm,\ v.\ 735-760mm	24 ks
	Kancelářská židle (zaměstnanci)	částečně čalouněná, podnož s kolečky	15 ks
	Kancelářská židle (žáci)	nečalouněná, podnož s kolečky	90 ks
	Sedací lavice (žáci)	délky 2100 - 2400 mm	4 ks
	Pojízdný zásuvkový kontejner	hl. 600 / š. 420-450 mm, v. 600-650mm	10 ks
	Skříň s dvířky - výška stolu	š. 800 / hl. 600mm, v. 735-760mm	4 ks
	Skříň s dvířky - výška parapetu	š. 800 / hl. 800mm, v. 1100-1150mm	16 ks
	Skříň - knihovna	š. 1 200 / hl. 450mm, v. 1850-2050mm	4 ks
	Skříň s dvířky	š. 1 200 / hl. 600mm, v. 1850-2050mm	2 ks
	Závěsná skříňka	š. 1 200 / hl. 300-350mm, v. 450mm	2 ks
	Závěsná skříňka	š. 1 600 / hl. 300-350mm, v. 450mm	4 ks
	Interaktivní tabule	š. 2 000mm / v.1 200mm + boční díly 2x1 000mm	5 ks

ZODP.\ \ PROJEKTANT	VYPRACOVAL	KONTROLOVAL	 <small>PPS Kania s.r.o. Nivnická 666/10, 709 00 tel.: 566 245 252, fax: 566 245 302 email: projekce@pps-kania.cz</small>
KATASTRÁLNÍ ÚZEMÍ, PARC.Č.: Liberec č. 682039			
MÍSTO STAVBY: Liberec č. 563889			
STAVEBNÍK / OBJEDNATEL: SPŠ strojní a elektrotechnická a VOŠ Masarykova 3, 460 84 Liberec			
NÁZEV AKCE :		DATUM	PARÉ
Centrum odborného vzdělávání strojírenství a elektrotechniky - zpracování projektové dokumentace		DUBEN \ 2017	
OBJEKT :		Č. ZAKÁZKY	
ČÁST : D.2. - DOKUMENTACE VYBAVENÍ		PPS\ - \ 31V16	
OBSAH :		MÉRÍTKO	
PŮDORYS 3.NP - UMÍSTĚNÍ VYBAVENÍ		1\ \ 100	
		ARCHIVNÍ ČÍSLO :	Č.V.
		PPS\ - \ 31V16\ - \ D.2	- 03