


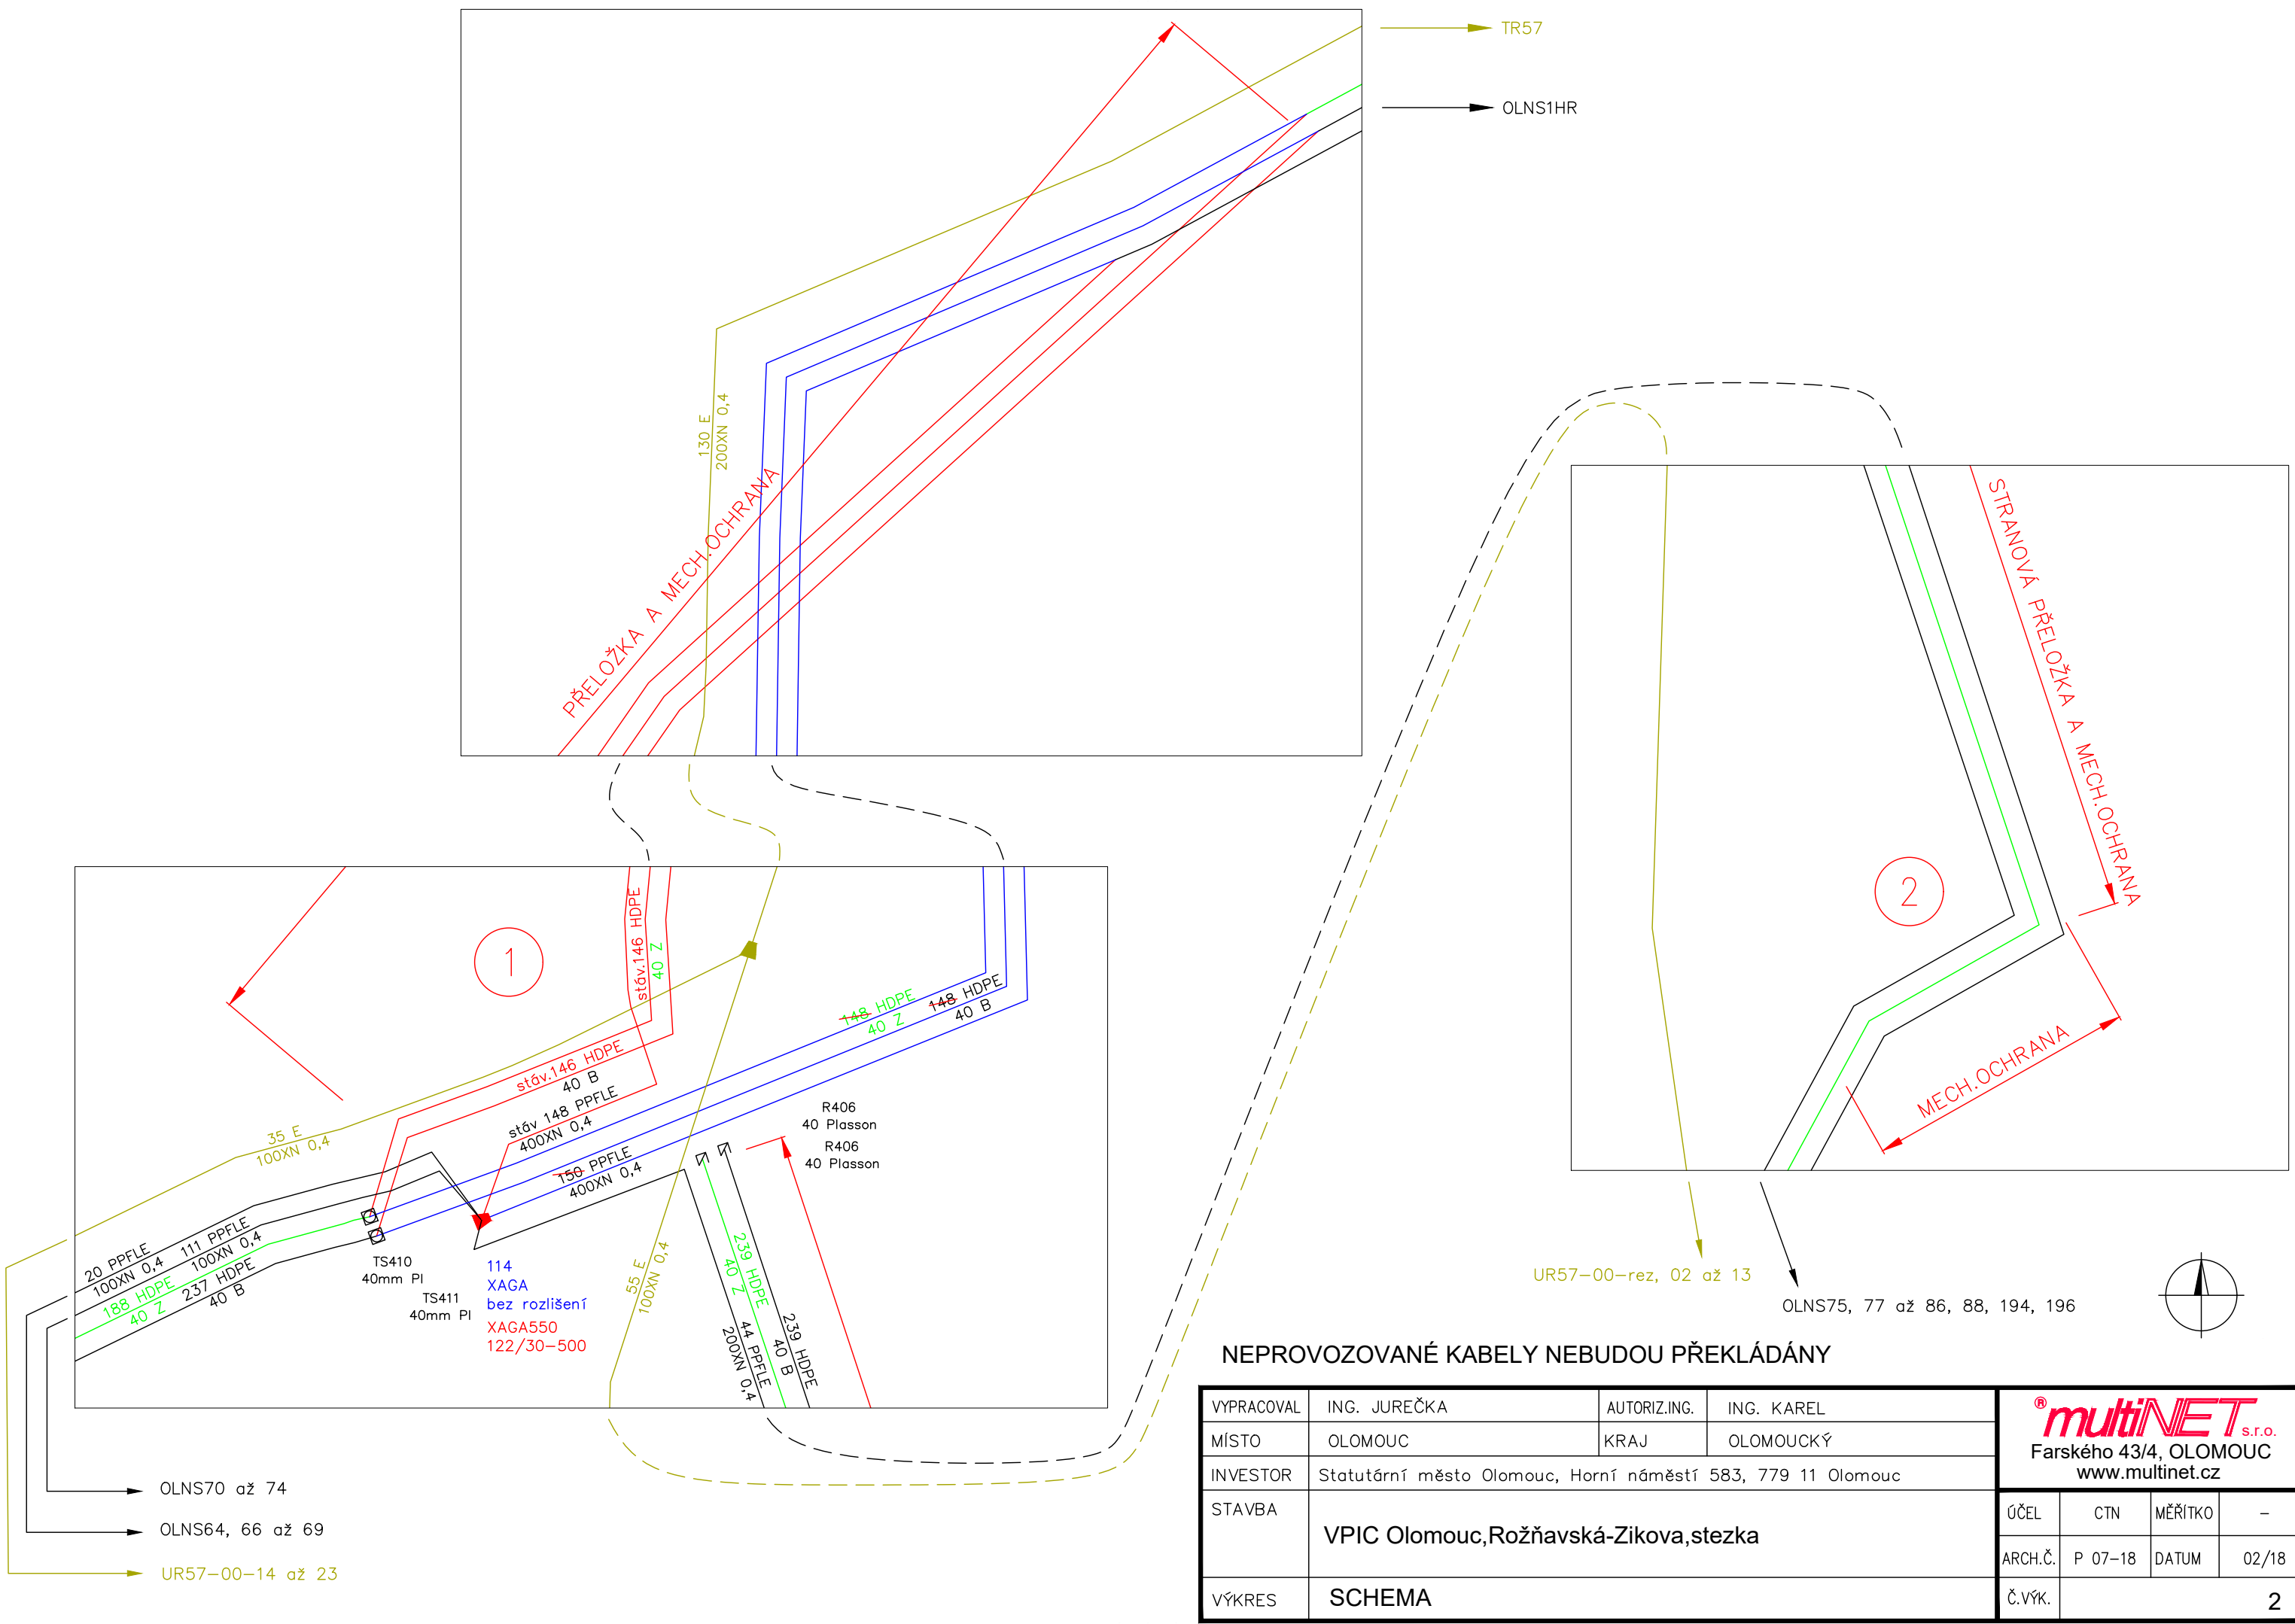

NEPROVOZOVANÉ KABELY NEBUDOU PŘEKLÁDÁNY

VYPRACOVAL	ING. JUREČKA	AUTORIZ.ING.	ING. KAREL	® multi NET s.r.o. Farského 43/4, OLOMOUC www.multinet.cz			
MÍSTO	OLOMOUC	KRAJ	OLOMOUCKÝ				
INVESTOR	Statutární město Olomouc, Horní náměstí 583, 779 11 Olomouc						
STAVBA	VPIC Olomouc,Rožňavská-Zikova,stezka			ÚČEL	CTN	MĚŘITKO	–
VÝKRES				ARCH.Č.	P 07–18	DATUM	02/18
	SCHEMA			Č.VÝK.	2		