



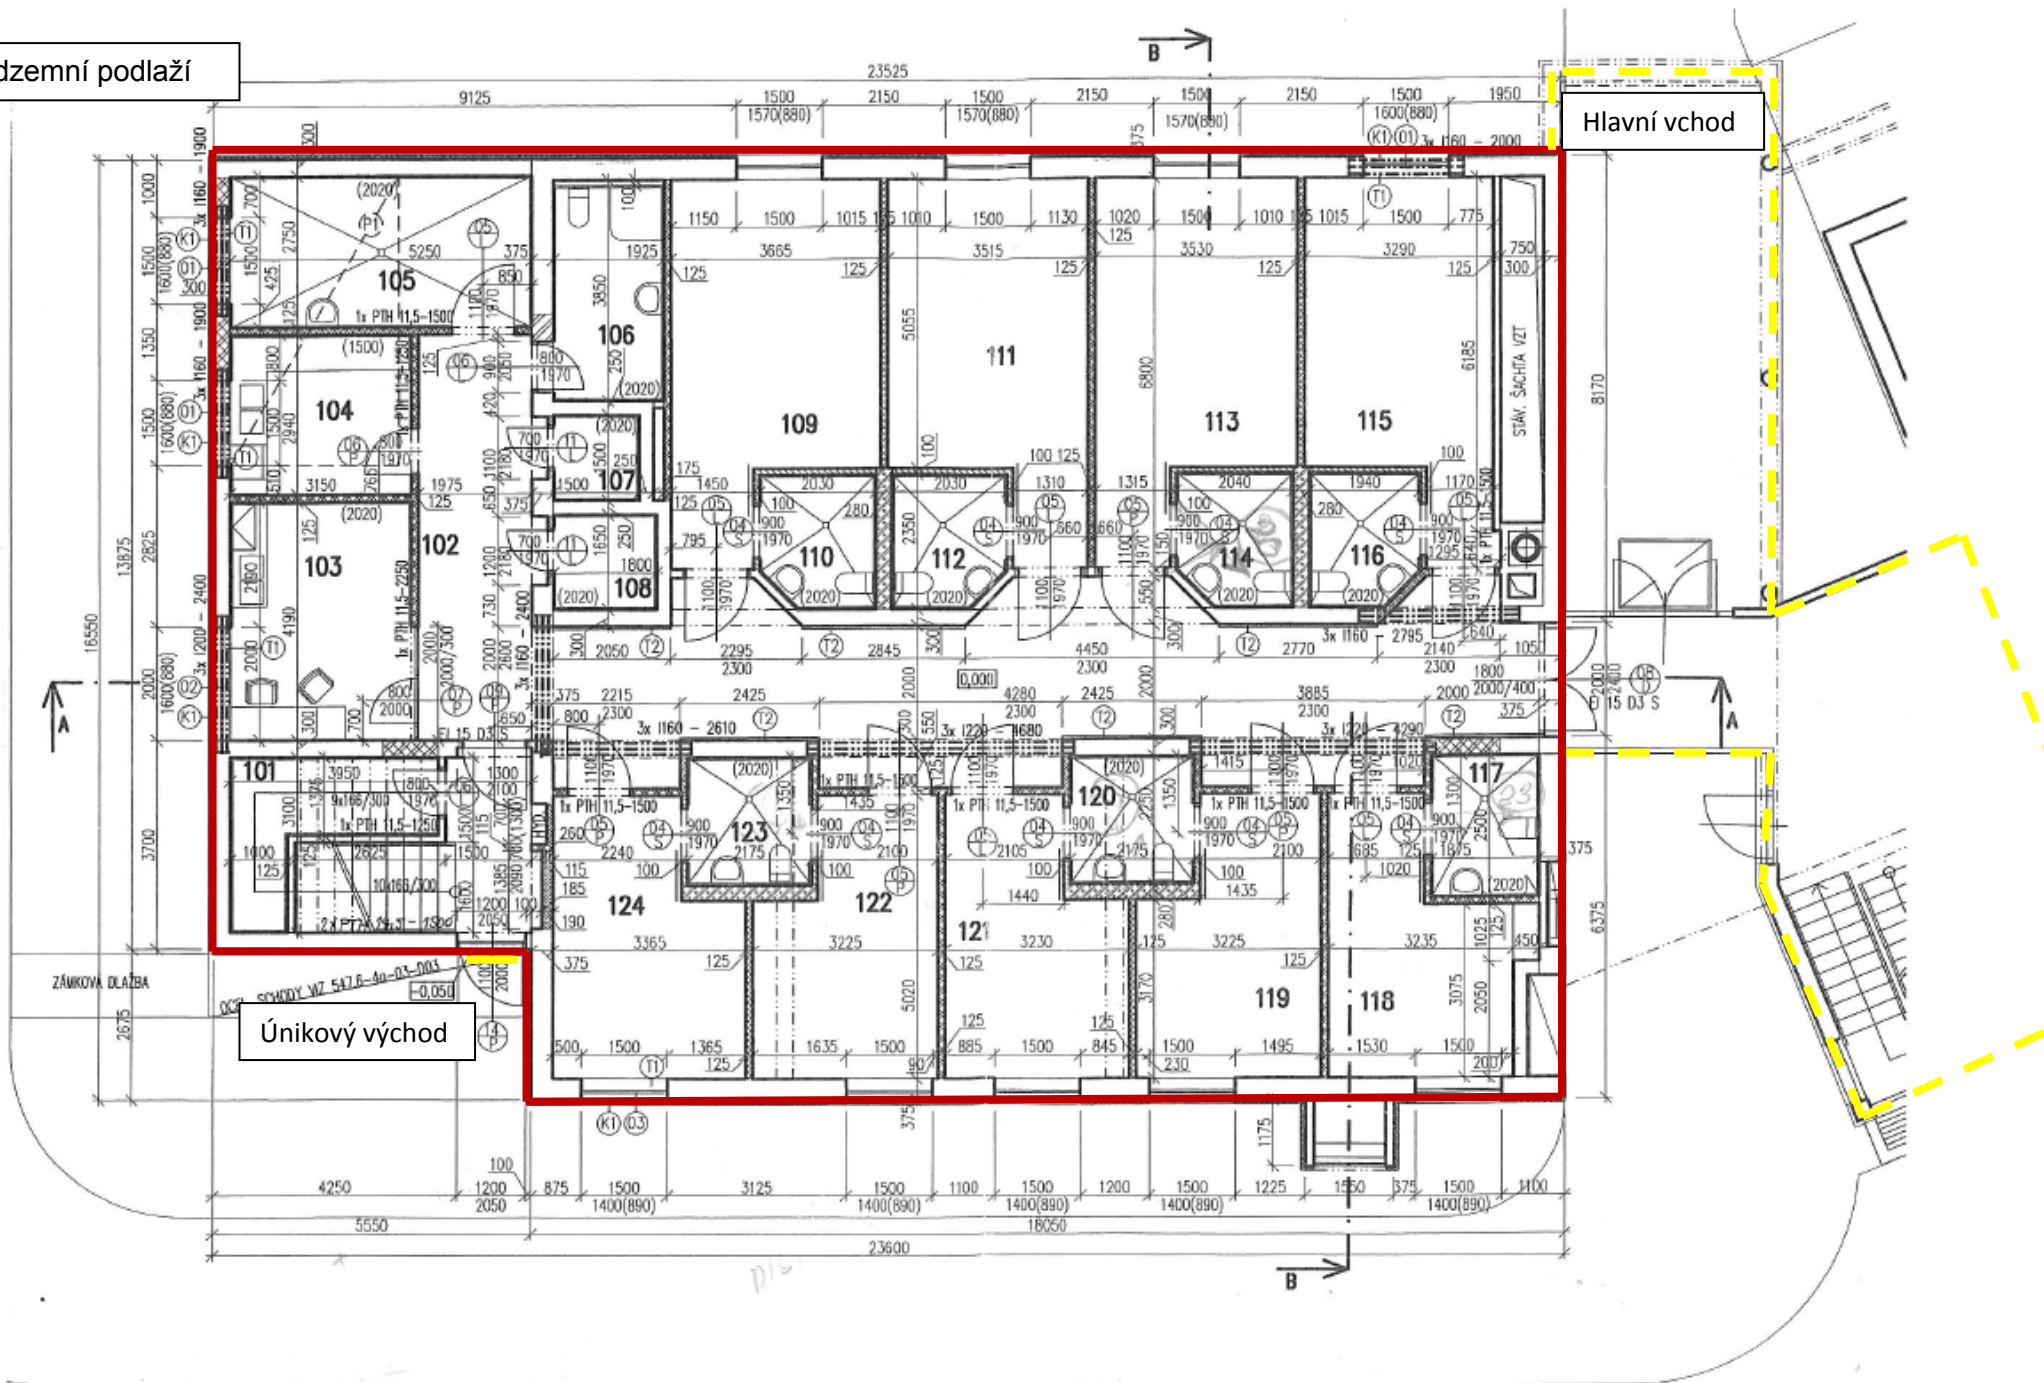

1. nadzemní podlaží

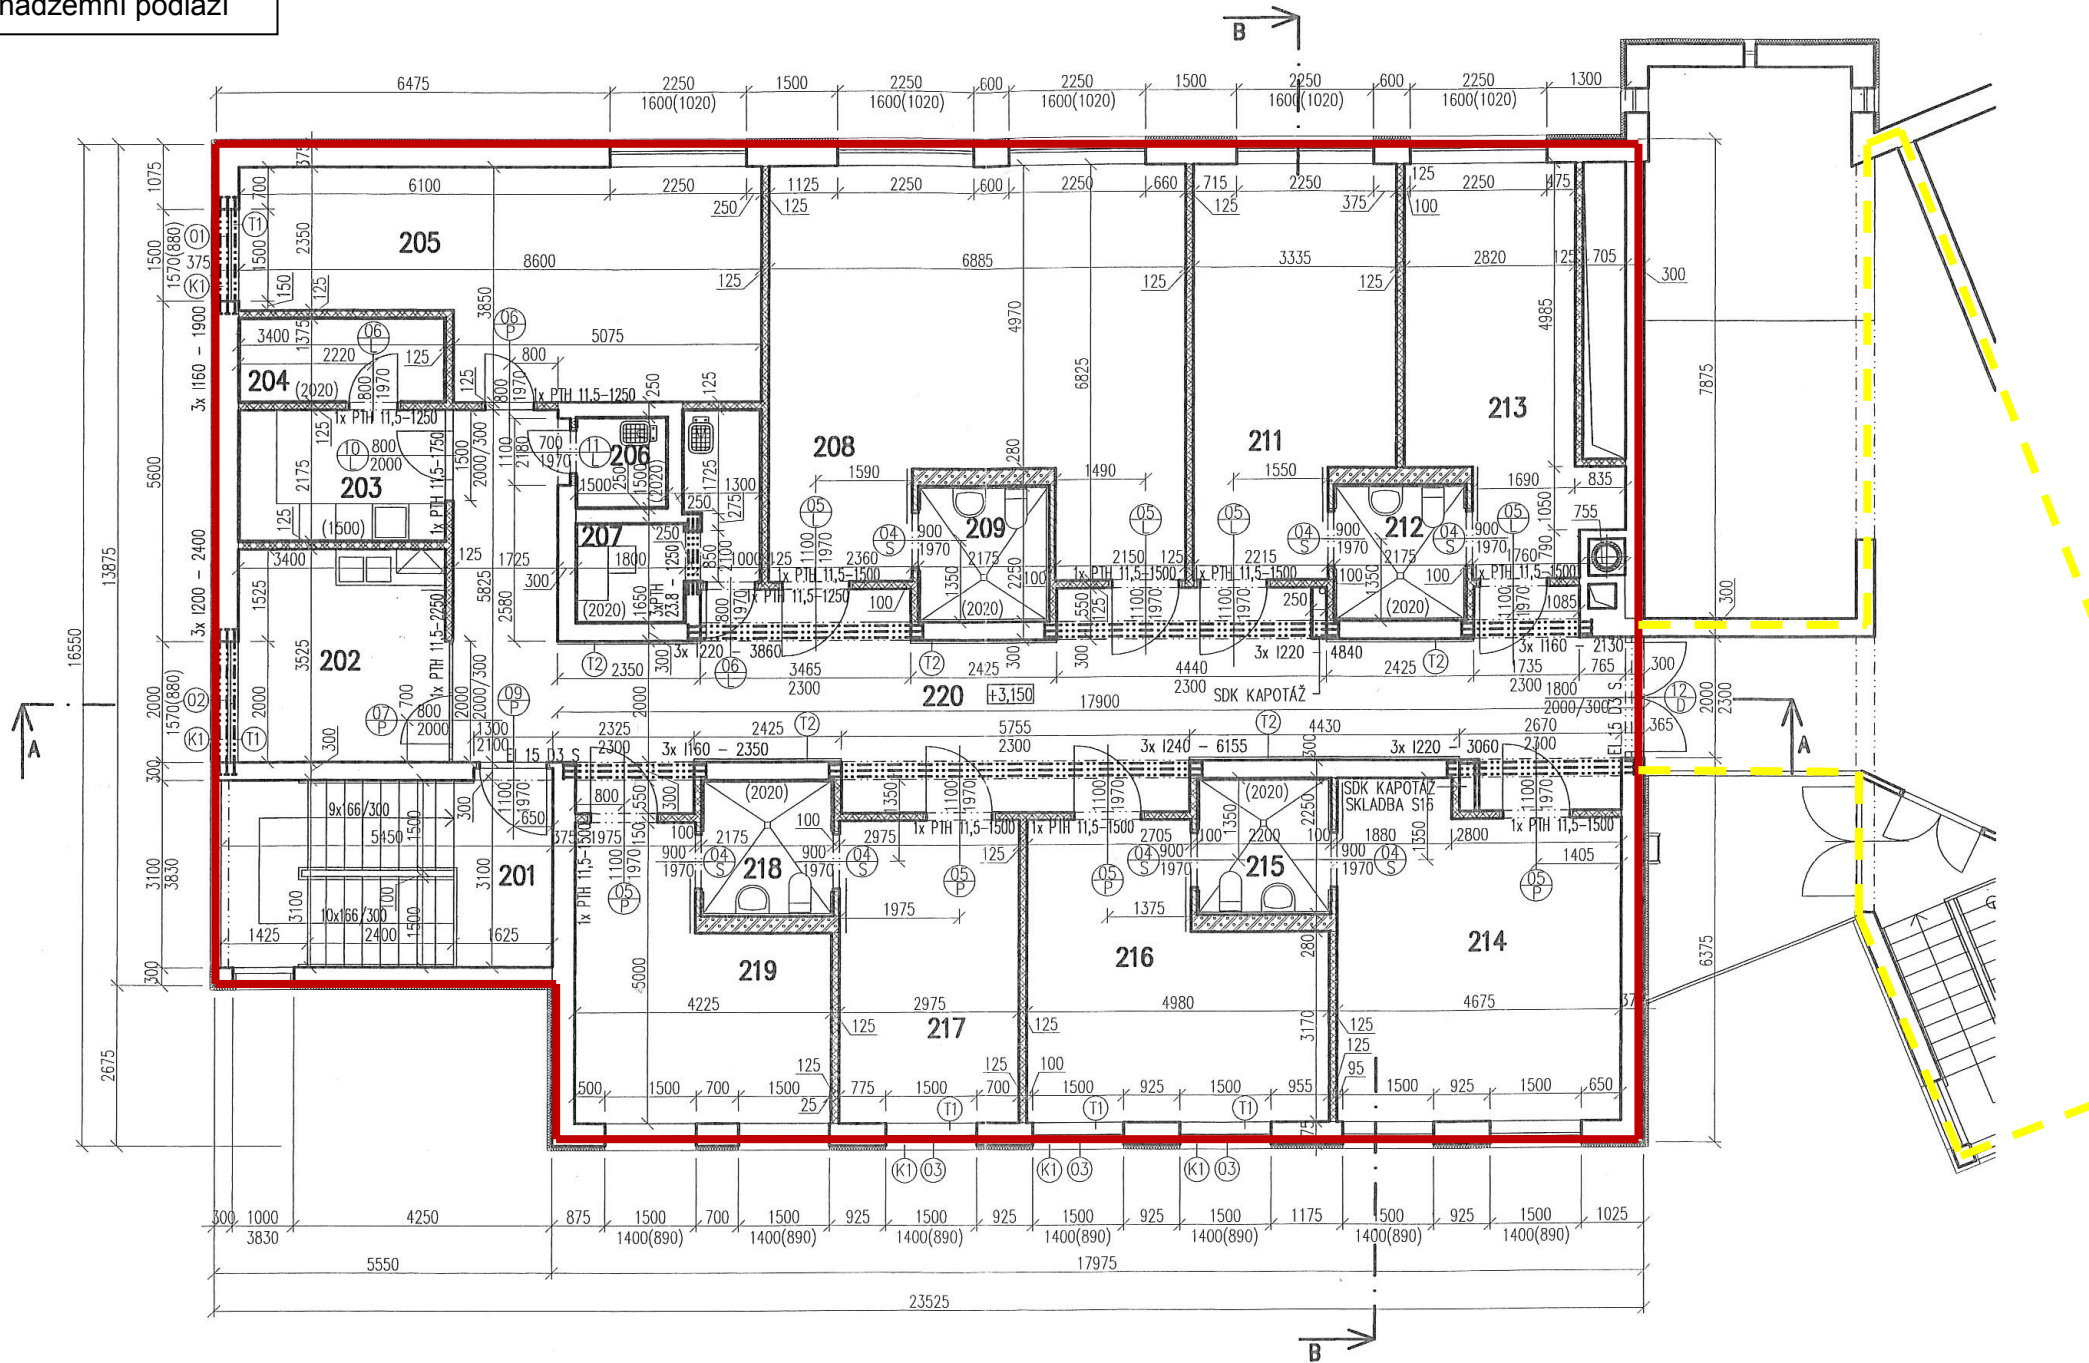

2. nadzemní podlaží





Plánek areálu

