

DODATEK č. 2
SMLOUVY O DÍLO NA ZHOTOVENÍ STAVBY
č. 419-2018-505101

(dále jen „Dodatek“)

uzavřený

podle § 2586 a násl. zákona č. 89/2012 Sb., občanský zákoník,

(dále jen „občanský zákoník“)

mezi smluvními stranami

Objednatel: **Česká republika – Státní pozemkový úřad,
Krajský pozemkový úřad pro Jihočeský kraj**

zastoupený: Ing. Evou Schmidtmajerovou, CSc.,
ředitelkou KPÚ pro Jihočeský kraj

ve smluvních záležitostech oprávněn jednat: Ing. Eva Schmidtmajerová, CSc.,
ředitelka KPÚ pro Jihočeský kraj

v technických záležitostech oprávněn jednat: Ing. Karel Zvěřina,
vedoucí Pobočky České Budějovice

Adresa: Rudolfovska 80, 370 01 České Budějovice
Tel.: xxx
E-mail: xxx
ID DS: z49per3
Bankovní spojení: ČNB
Číslo účtu: 3723001/0710
IČO: 01312774
DIČ: není plátcem DPH
(dále jen „objednatel“)

a

Zhotovitel: **ŠTOLKA – STAVKO s.r.o.**

zastoupený: xxx

Adresa: Mlýnská 361, 384 51 Volary

Tel./fax: xxx

E-mail: xxx

ID DS: iteqnue

v technických záležitostech je oprávněn jednat: xxx

Tel./fax: xxx

E-mail: xxx

Bankovní spojení: ČSOB Prachatice

Číslo účtu:	264853461/0300
IČO:	28149131
DIČ:	CZ28149131

Společnost je zapsaná v obchodním rejstříku vedeném u Krajského soudu v Českých Budějovicích, oddíl C, vložka 21388.

(dále jen „**zhotovitel**“)

Čl. I

Úvodní ustanovení

1. Smluvní strany shodně konstatují a činí nesporným, že uzavřely dne 11. 4. 2018 Smlouvu o dílo na zhotovení stavby, kterou se zhotovitel zavázal k provedení díla s názvem „**Polní cesty Pv1, Pv37, Pv40 v k. ú. Kamenný Újezd**“ a objednatel se zavázal k převzetí díla a zaplacení ceny za jeho provedení, a to vše v rozsahu a za podmínek ujednaných v této Smlouvě (dále jen „Smlouva“) a v uzavřeném dodatku č. 1.

Čl. II

Předmět Dodatku

1. V rámci zpracování projektové dokumentace pro polní cestu Pv40 v k. ú. Kamenný Újezd byly navrženy 3 vsakovací jámy pro vyústění trativodu a to přibližně ve staničení km 0,250, km 0,620 a km 0,910 (KÚ).

Při stavbě polní cesty Pv40 bylo dohodnuto, že vsakovací jámy nebudou provedeny a trativody v těchto místech budou vyústěny do volného terénu nebo do stávajících stok (se souhlasem vlastníků dotčených parcel). Byla dohodnuta konkrétní vhodná místa pro vyústění. Tímto nebude zhoršena kvalita polní cesty, naopak je vhodné, že voda takto bude rychleji odvedena od tělesa polní cesty.

2. Tento Dodatek zohledňuje výše uvedenou změnu a Smlouva, resp. její přílohy č. 2 a 3 (nabídkový rozpočet zhotovitele) se snižuje o méněpráce ve výši 18 393,10 Kč bez DPH (22 255,65 Kč s DPH). Konkrétní soupis méněprací je uveden v příloze č. 1 tohoto Dodatku (výkaz výměr). Celková cena díla se mění takto:

Původní znění Čl. III, bod 4. Smlouvy:

Celková cena za provedení díla:	
bez DPH činí	6 252 767,69 Kč
DPH 21 % činí	1 313 081,21 Kč
Celková cena za provedení díla vč. DPH činí	7 565 848,90 Kč

Nové znění Čl. III, bod 4. Smlouvy:

bez DPH činí	6 234 374,59 Kč
DPH 21 % činí	1 309 218,66 Kč
Celková cena za provedení díla vč. DPH činí	7 543 593,25 Kč

3. V souladu s Metodickými pravidly pro financování Programu rozvoje venkova nebudou z PRV financovány případné části polních cest, které se nachází v intravilánu obce. Zhotovitel tuto skutečnost bere na vědomí. Tyto části komunikací budou hrazeny z veřejné pokladní správy. Ve smyslu tohoto ustanovení zhotovitel provede fakturaci.

Čl. III

Závěrečná ustanovení

1. Ostatní ustanovení Smlouvy a dodatku č. 1 zůstávají nedotčena.
2. Smluvní strany jsou si plně vědomy zákonné povinnosti od 1. 7. 2016 uveřejnit dle zákona č. 340/2015 Sb., o zvláštních podmínkách účinnosti některých smluv, uveřejňování těchto smluv a o registru smluv (zákon o registru smluv) tento Dodatek, a to prostřednictvím registru smluv. Smluvní strany se dohodly, že tento Dodatek zašle správci registru smluv k uveřejnění prostřednictvím registru smluv objednatel.
3. Tento Dodatek nabývá platnosti dnem podpisu smluvních stran a účinnosti dnem jeho uveřejnění v registru smluv dle ust. § 6 odst. 1 zákona č. 340/2015 Sb., o registru smluv.
4. Smluvní strany prohlašují, že si Dodatek přečetly a že souhlasí s jeho obsahem, dále prohlašují, že Dodatek nebyl sepsán v tísni ani za nápadně nevýhodných podmínek. Na důkaz toho připojují své podpisy.

Za objednatele:

Za zhotovitele:

.....
Ing. Eva Schmidtmajerová, CSc.
ředitelka KPÚ pro Jihočeský kraj

.....
xxx
jednatel ŠTOLKA – STAVKO s.r.o.

.....
Ing. Karel Zvěřina
vedoucí Pobočky České Budějovice

Za správnost:

.....
xxx
KPÚ pro Jihočeský kraj

Příloha č. 1 - soupis méněprací
Příloha č. 2 - nová situace C.3.2

SOUHRNNÝ LIST STAVBY

Kód: 41_5011_01_01

Stavba: Kamenný Újezd_Polní cesty

JKSO:

Místo: Kamenný Újezd

CC-CZ:

Datum: 20. 6. 2017

Objednatel:

SPÚ, KPÚ pro JČK, Pobočka České Budějovice

IČ: 01312774

DIČ:

Zhotovitel:

IČ:

DIČ:

Projektant:

Jana Kubíková, DiS.

IČ:

DIČ:

Zpracovatel:

Sweco Hydroprojekt a.s., divize České Budějovice

IČ: 26475081

DIČ:

Poznámka:

Náklady z rozpočtů	18 393,10
Ostatní náklady ze souhrnného listu	0,00

Cena bez DPH	18 393,10
---------------------	------------------

DPH základní	21,00%	ze	18 393,10	3 862,55
snížená	15,00%	ze	0,00	0,00

Cena s DPH	v	CZK	22 255,65
-------------------	----------	------------	------------------

Projektant

Datum a podpis:

Razítko

Zpracovatel

Datum a podpis:

Razítko

Objednavatel

Datum a podpis:

Razítko

Zhotovitel

Datum a podpis:

Razítko

REKAPITULACE OBJEKTŮ STAVBY

Kód: 41_5011_01_01

Stavba: Kamenný Újezd_Polní cesty

Místo: Kamenný Újezd

Datum: 20. 6. 2017

Objednatel: SPÚ, KPÚ pro JČK, Pobočka České Budějovice


Projektant: Jana Kubíková, DiS.

Zhotovitel:

Zpracovatel: Sweco Hydroprojekt a.s.,

Kód	Objekt	Cena bez DPH [CZK]	Cena s DPH [CZK]
1) Náklady z rozpočtů		18 393,10	22 255,65
SO 103	Polní cesta Pv40	18 393,10	22 255,65
2) Ostatní náklady ze souhrnného listu		0,00	0,00
Celkové náklady za stavbu 1) + 2)		18 393,10	22 255,65

SITUACE STAVBY M 1:1000

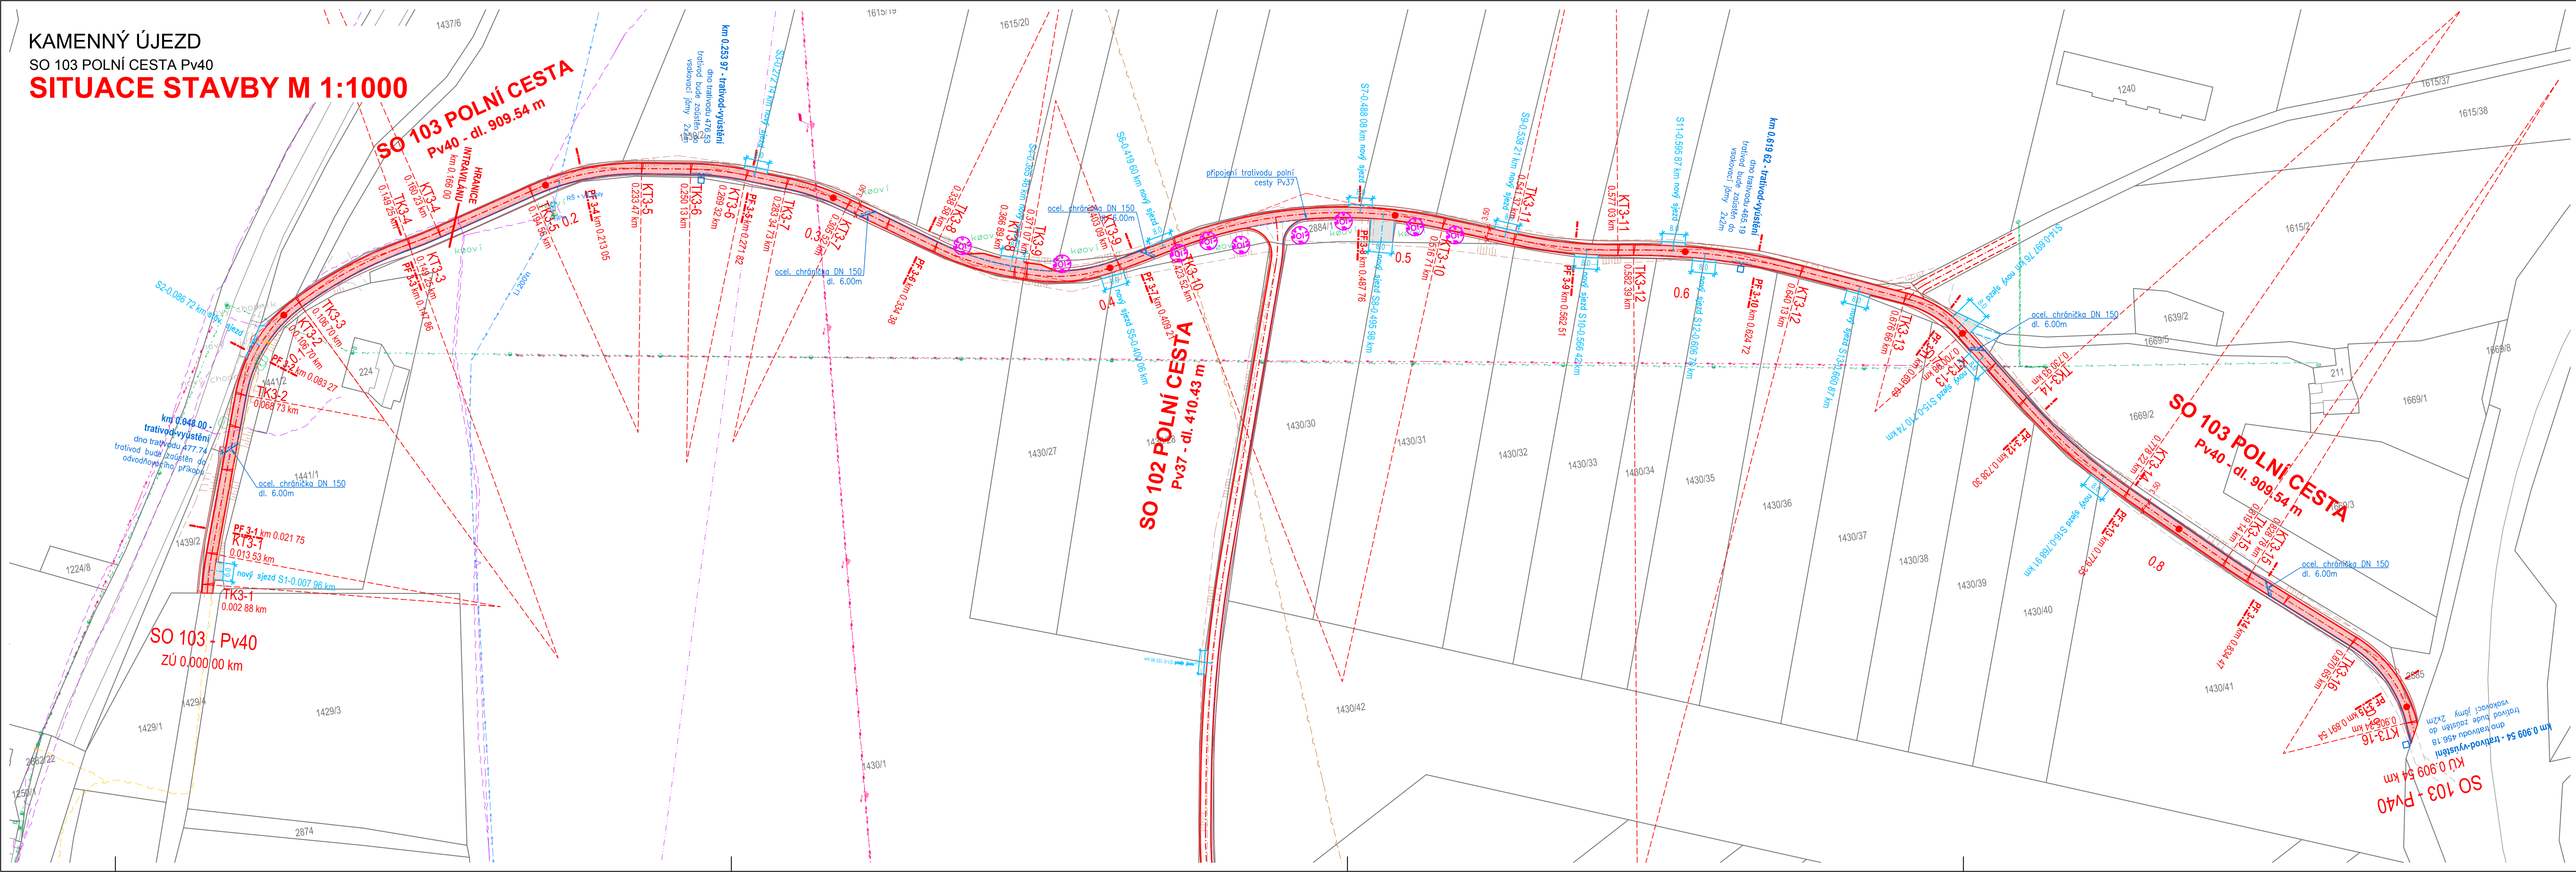

STÁVAJÍCÍ

- | | |
|---|-----------------------------------|
|  | NADZEMNÍ VEDENÍ NN (E-ON) |
|  | NADZEMNÍ VEDENÍ VN (E-ON) |
|  | PLYNOVOD VTL (E-ON) |
|  | PLYNOVOD STL (E-ON) |
|  | PODZEMNÍ SDĚL. KABEL (Telefónica) |
|  | VODOVOD (ČEVAK) |

PROJEKTOVANÉ

SO 103 POLNÍ CESTA Pv40

- | | |
|---|--|
|  | POLNÍ CESTA
(šterk s asfaltovým zástříkem) |
|  | HOSPODÁŘSKÝ SJEZD
(šterk s asfaltovým zástříkem) |
|  | TRATIVOD |

VÝSADBA ZELENĚ

O olše šedá 9 Ks



M 1:1 000

UPOZORNĚNÍ:

Ústava polní cesty nevyžaduje kácení stromů. Bude zde provedena pouze prořezávka korun stromů či keřů, tak aby byl zachován průjezdný profil.

AKRES STÁVAJÍCÍCH INŽENYRSKÝCH SÍTÍ JE POUZE ORIENTAČNÍ A NESLOUŽÍ JAKO VYTYČOVACÍ VÝKRES !!!

BPB			JTSK
6	Pz6	Dz6	Kz6
5	Pz5	Dz5	Kz5
4	Pz4	Dz4	Kz4
3	Pz3	Dz3	Kz3
2	Pz2	Dz2	Kz2
1	Pz1	Dz1	Kz1
REVIZE	POPIS	DATUM	SCHVÁLIL

Sweco Hydroprojekt a.s. OZ České Budějovice Zátkovo nábreží 7, 370 21 Č. Budějovice; c.budejovice@sweco.cz; www.sweco.cz				SWECO Sustainable engineering and design	
VYPRACOVAL	HIP	J. Kubíková, DiS.	T. KONTROLA	M. Pešek, DiS.	
PROJEKTANT	J. Kubíková, DiS.	ŘEDITEL DIVIZE	K. Herda	DATUM	09/2015
OBJEDNATEL	SPÚ - KPÚ pro Jihočeský kraj - pobočka České Budějovice		OKRES	České Budějovice	
AKCE:	Zpracování projektové dokumentace po ukončených KPÚ v k.ú. Kamenný Újezd Polní cesty Pv1, Pv37 a Pv40			ČÍSLO ZAKÁZKY	41-5011-01-01
				STUPEŇ	DPS
				FORMÁT	A4
				MĚŘÍTKO	1:1000
				ARCHIVNÍ ČÍSLO	00308/15/4
ČÁST STAVBY	Polní cesta Pv40		SO/PS	SO 103	
PŘÍLOHA:			ČÍSLO PŘÍLOHY	C.3.2	
SITUACE STAVBY				ver	
				re	

tuto dokumentace včetně všech příloh (s výjimkou dat poskytnutých objednatелеm) je duševním vlastnictvím akciové společnosti Sweco Hydroprojekt a.s. Objednatel této dokumentace je připraven ji využít k účelům vyplývajícím z uzavřené smlouvy bez jakéhokoli omezení. Jiné osoby (jak fyzické, tak právnické) nejsou bez předchozího výslovného souhlasu objednatelů oprávněny tuto dokumentaci ani její části jakkoli využívat, kopírovat (ani jiným způsobem rozmnožovat) nebo zpřístupnit dalším osobám.

Oznámka: Podpisy zpracovatelů jsou připojeny pouze k výtisku číslo 01 nebo originálu přílohy (matrici).