

VÝKAZ DOSAVADNÍHO A NOVÉHO STAVU ÚDAJŮ KATASTRU NEMOVITOSTÍ

| Dosavadní stav                |                |                | Nový stav                      |                               |                |                |                                |                              |                       |  |                         |                |  |               |
|-------------------------------|----------------|----------------|--------------------------------|-------------------------------|----------------|----------------|--------------------------------|------------------------------|-----------------------|--|-------------------------|----------------|--|---------------|
| Označení pozemku parc. číslem | Výměra parcely |                | Druh pozemku<br>Způsob využití | Označení pozemku parc. číslem | Výměra parcely |                | Druh pozemku<br>Způsob využití | Typ stavby<br>Způsob využití | Zpús. určení<br>výměr | Porovnání se stavem evidence právních vztahů             |                         |                |  |               |
|                               | ha             | m <sup>2</sup> |                                |                               | ha             | m <sup>2</sup> |                                |                              |                       | Díl přechází z pozemku označeného v katastru nemovitostí | Číslo listu vlastnictví | Výměra dílu    |  | Označení dílu |
|                               |                |                |                                |                               |                |                |                                |                              |                       |  | ha                      | m <sup>2</sup> |  |               |
| 248/1                         |                |                |                                |                               |                |                |                                |                              |                       | 248/1  | 772                     |                |  |               |
| 896                           |                |                |                                |                               |                |                |                                |                              |                       | 896  | 222                     |                |  |               |
| 897/1                         |                |                |                                |                               |                |                |                                |                              |                       | 897/1  | 478                     |                |  |               |
| 897/4                         |                |                |                                |                               |                |                |                                |                              |                       | 897/4  | 478                     |                |  |               |
| 898/1                         |                |                |                                |                               |                |                |                                |                              |                       | 898/1  | 478                     |                |  |               |

Oprávněný: dle listiny

Druh věcného břemene: A - právo chůze a jízdy

B - právo chůze a jízdy a právo vedení, údržby a oprav vodovodní a kanalizační přípojky


C - právo vedení, údržby a oprav vodovodní a kanalizační přípojky

D - právo vedení, údržby a oprav vodovodní, kanalizační a plynovodní přípojky

E - právo vedení, údržby a oprav plynovodní přípojky

PŘÍLOHA č. 1 (MORAVSKOSLEZSKO)

|   |  |   |  |
|---|--|---|--|
| <p><b>GEOMETRICKÝ PLÁN pro</b><br/>vymezení rozsahu věcných břemen k částem pozemků</p> | <p>Geometrický plán ověřil úředně oprávněný zeměměřický inženýr:</p> <p>Jméno, příjmení: <b>Ing. Ivo Stoklasa</b></p> <p>Číslo položky seznamu úředně oprávněných zeměměřických inženýrů: <b>1053/1995</b></p> <p>Dne: <b>7.4.2016</b> Číslo: <b>509/2016</b></p> <p>Náležitosti a přesnost odpovídá právním předpisům.</p>  | <p>Stejnopis ověřil úředně oprávněný zeměměřický inženýr:</p> <p>Jméno, příjmení: <b>Ing. Ivo Stoklasa</b></p> <p>Číslo položky seznamu úředně oprávněných zeměměřických inženýrů: <b>1053/1995</b></p> <p>Dne: <b>13.4.2016</b> Číslo: <b>1053/2016</b></p> <p>Tento stejnopis odpovídá geometrickému plánu v elektronické podobě uloženému v dokumentaci katastrálního úřadu.</p> |  |
|   | <p>Vyhotovitel: <b>Michal Čermohorský - GEOMAB</b><br/>Na Spojce 229/4<br/>747 70 Opava - Komárov<br/>IČ: 88359956, t.: +420 728507468</p> <p>Číslo plánu: <b>551 - 52/2016</b></p> <p>Okres: <b>Opava</b></p> <p>Obec: <b>Opava</b></p> <p>Kat. území: <b>Suché Lazce</b></p> <p>Mapový list: <b>OPAVA 6-6/41</b></p> <p>Dosavadním vlastníkům pozemků byla poskytnuta možnost seznámit se v terénu s průběhem navrhovaných nových hranic, které byly označeny předepsaným způsobem: <b>sloupky plotu, dočasně barvou</b></p> | <p>Katastrální úřad souhlasí s očíslováním parcel.</p> <p><b>KÚ pro Moravskoslezský kraj</b><br/>KP Opava<br/>Ing. Marie Jiráková<br/>PGP-520/2016-806<br/>2016.04.13 13:34:51 CEST</p>   | <p>Ověření stejnopisu geometrického plánu v listinné podobě.</p>  |

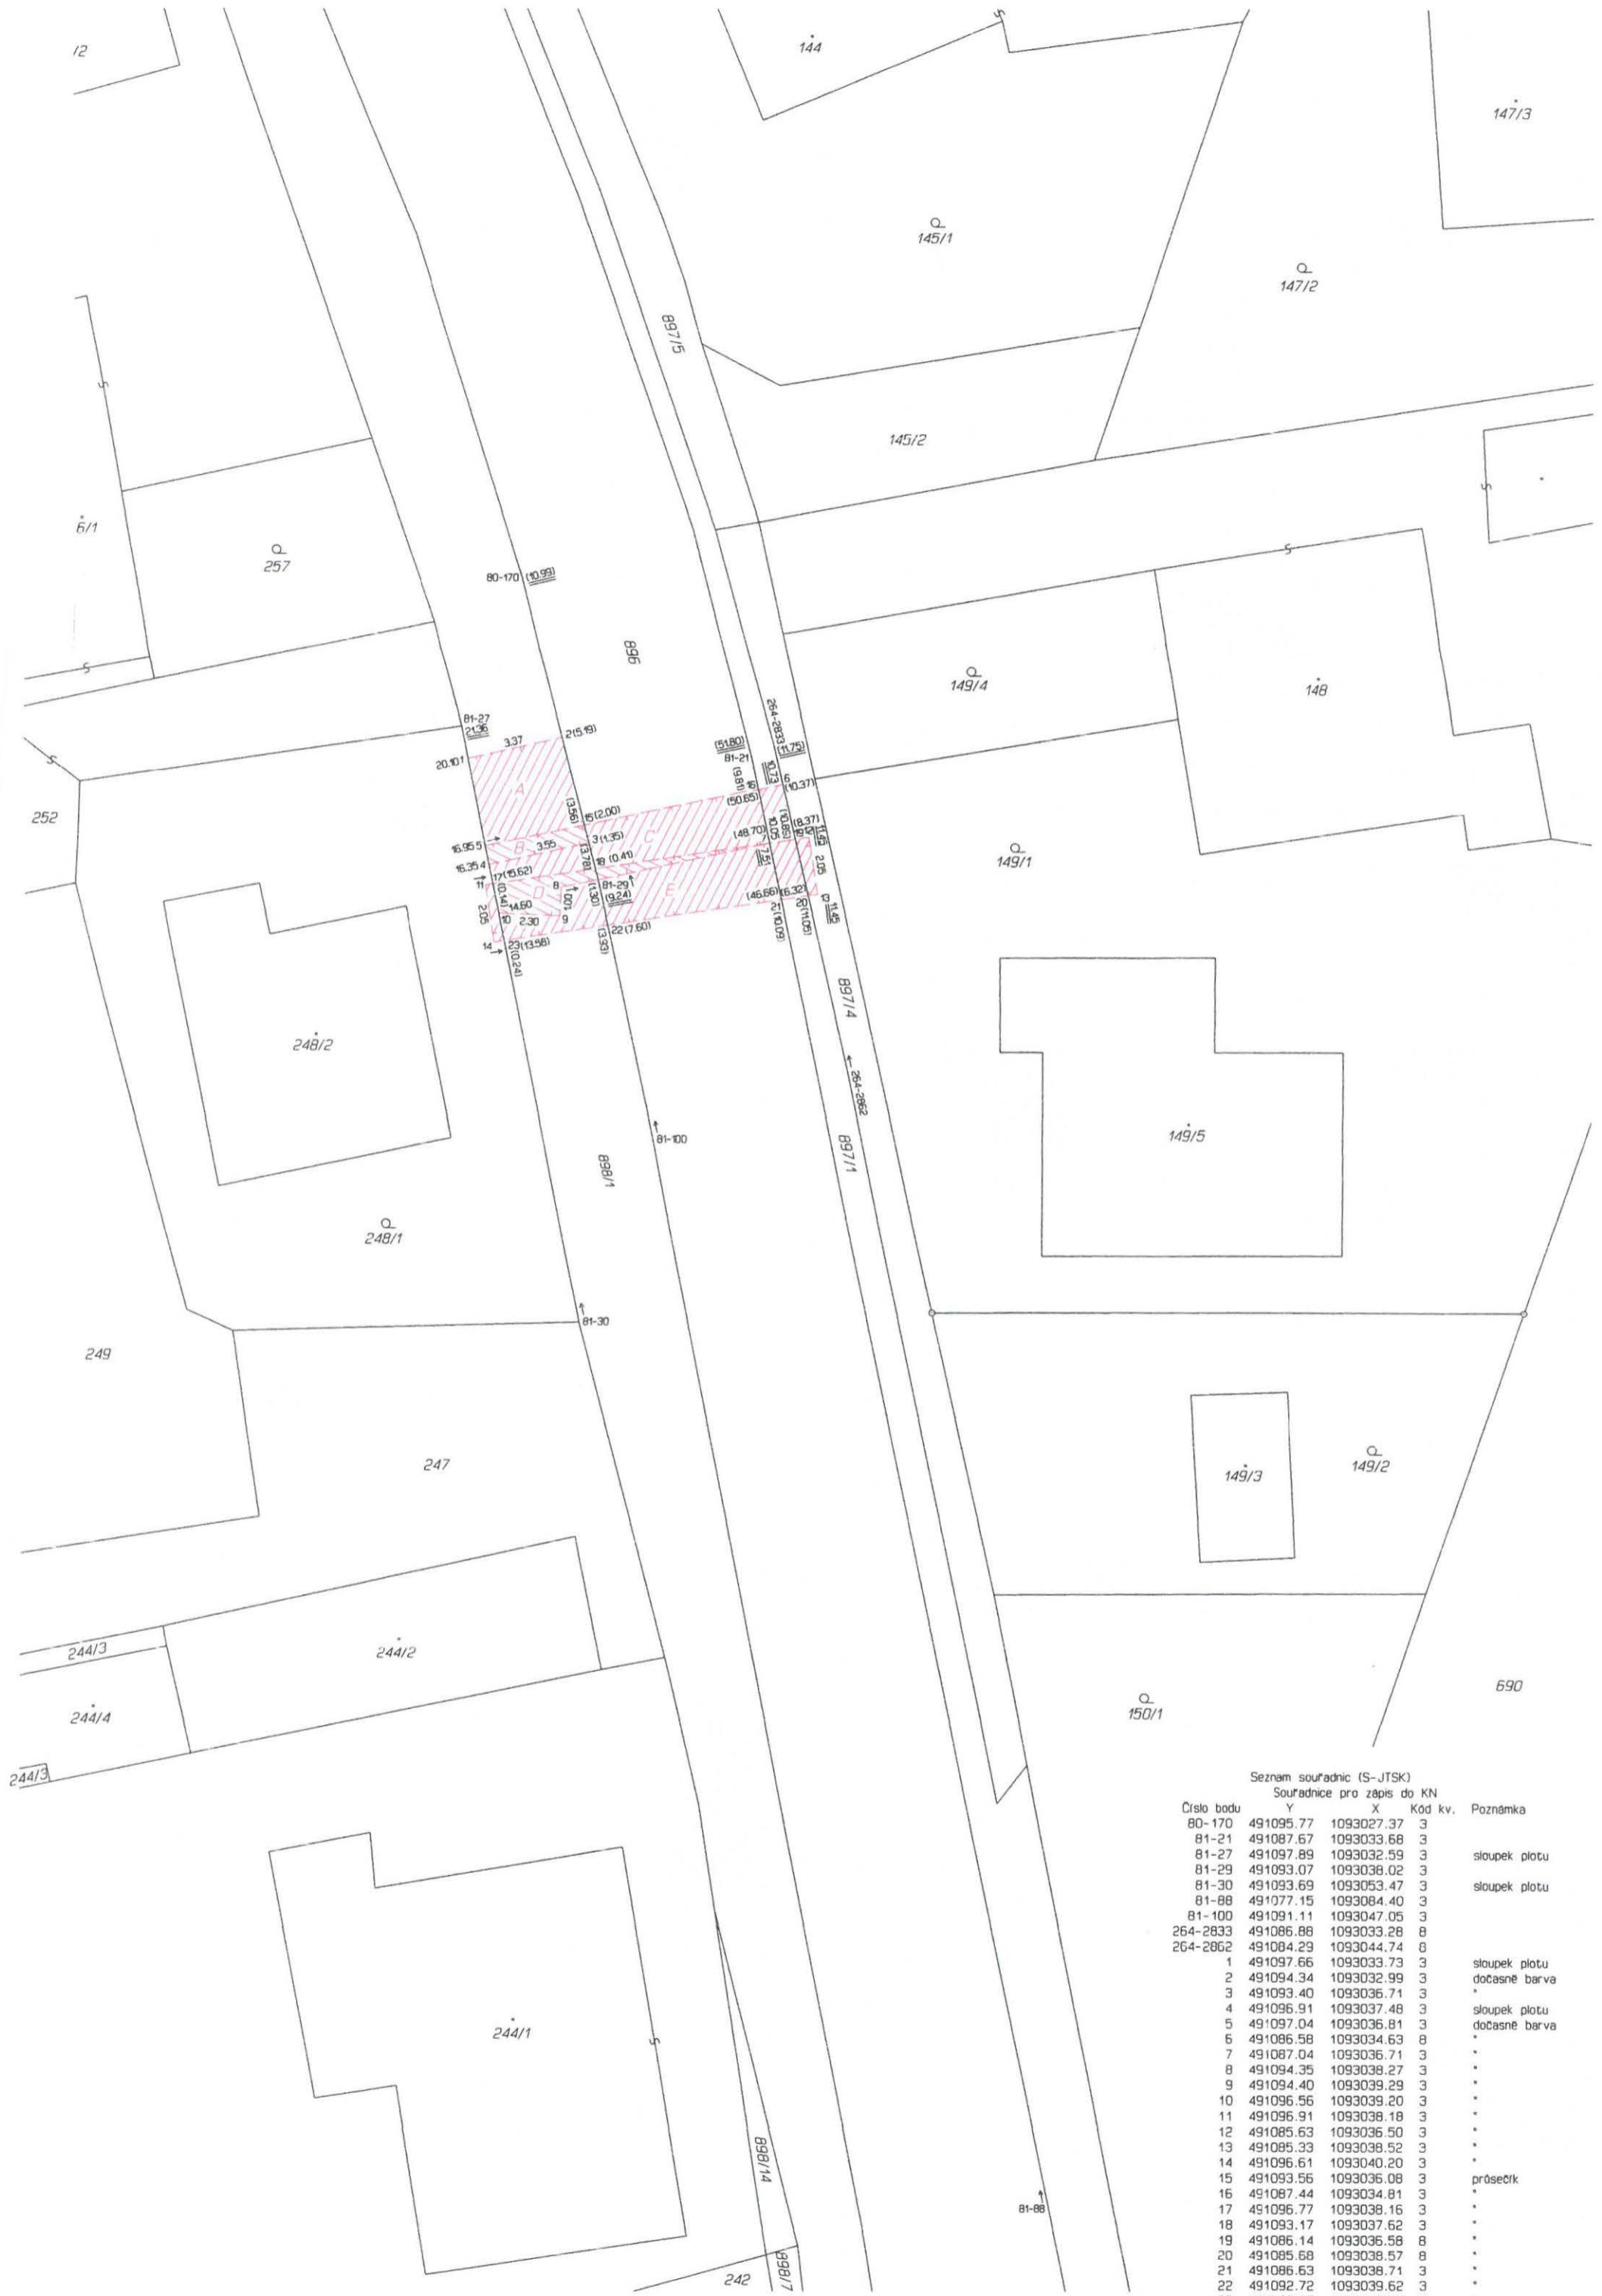

Seznam souřadnic (S-JTSK)

| Číslo bodu | Y         | X          | Kód kv. | Poznámka      |
|------------|-----------|------------|---------|---------------|
| 80-170     | 491095.77 | 1093027.37 | 3       |               |
| 81-21      | 491087.67 | 1093033.68 | 3       |               |
| 81-27      | 491097.89 | 1093032.59 | 3       | sloupek plotu |
| 81-29      | 491093.07 | 1093038.02 | 3       |               |
| 81-30      | 491093.69 | 1093053.47 | 3       | sloupek plotu |
| 81-88      | 491077.15 | 1093084.40 | 3       |               |
| 81-100     | 491091.11 | 1093047.05 | 3       |               |
| 264-2833   | 491086.88 | 1093033.28 | 8       |               |
| 264-2862   | 491084.29 | 1093044.74 | 8       |               |
| 1          | 491097.66 | 1093033.73 | 3       | sloupek plotu |
| 2          | 491094.34 | 1093032.99 | 3       | dočasné barva |
| 3          | 491093.40 | 1093036.71 | 3       | .             |
| 4          | 491096.91 | 1093037.48 | 3       | sloupek plotu |
| 5          | 491097.04 | 1093036.81 | 3       | dočasné barva |
| 6          | 491086.58 | 1093034.63 | 8       | .             |
| 7          | 491087.04 | 1093036.71 | 3       | .             |
| 8          | 491094.35 | 1093038.27 | 3       | .             |
| 9          | 491094.40 | 1093039.29 | 3       | .             |
| 10         | 491096.56 | 1093039.20 | 3       | .             |
| 11         | 491096.91 | 1093038.18 | 3       | .             |
| 12         | 491085.63 | 1093036.50 | 3       | .             |
| 13         | 491085.33 | 1093038.52 | 3       | .             |
| 14         | 491096.61 | 1093040.20 | 3       | .             |
| 15         | 491093.56 | 1093038.08 | 3       | průsečík      |
| 16         | 491087.44 | 1093034.81 | 3       | .             |
| 17         | 491096.77 | 1093038.16 | 3       | .             |
| 18         | 491093.17 | 1093037.62 | 3       | .             |
| 19         | 491086.14 | 1093036.58 | 8       | .             |
| 20         | 491085.68 | 1093038.57 | 8       | .             |
| 21         | 491086.63 | 1093038.71 | 3       | .             |
| 22         | 491092.72 | 1093039.62 | 3       | .             |
| 23         | 491096.37 | 1093040.16 | 3       | .             |