






















LEGENDA:

-  TRASA ZEMNÍHO KABELOVÉHO VEDENÍ VO - DÉLKA ÚSEKU TRASY
 -  TRASA ZEMNÍHO KABELOVÉHO VEDENÍ VO V CHRÁNIČCE DN110
 -  OSA STEZKY - GEOMETR. ZAMĚŘENO
 -  ORIENTAČNÍ ZÁKRES STÁV. ZEMNÍHO ZAŘÍZENÍ GasNet - VTL
 -  OCHRANNÉ PÁSMO ZAŘÍZENÍ GasNet VYSOKOTLAK - 4m
 -  ORIENTAČNÍ ZÁKRES STÁV. ZEMNÍHO ZAŘÍZENÍ GasNet - STL
 -  ORIENTAČNÍ ZÁKRES STÁV. ZEMNÍHO ZAŘÍZENÍ GasNet - NTL
 -  ORIENTAČNÍ ZÁKRES STÁV. ZEMNÍHO ZAŘÍZENÍ SČVK - JEDNOTNÁ STOKA
 -  OCHRANNÉ PÁSMO ZAŘÍZENÍ SČVK STOKA
 -  ORIENTAČNÍ ZÁKRES STÁV. ZEMNÍHO ZAŘÍZENÍ SČVK - VODOVOD
 -  ORIENTAČNÍ ZÁKRES ZEM. ZAŘÍZENÍ CETIN - SOUBĚH S VEDENÍM NN
 -  ORIENTAČNÍ ZÁKRES ZEM. ZAŘÍZENÍ CETIN - METALICKÉ A OPTICKÉ
 -  ORIENTAČNÍ ZÁKRES NADZEM. ZAŘÍZENÍ CETIN
 -  ORIENTAČNÍ ZÁKRES ZEM. VEDENÍ NN ČEZ Distribuce
 -  ORIENTAČNÍ ZÁKRES ZEM. VEDENÍ VN ČEZ Distribuce
 -  ORIENTAČNÍ ZÁKRES ZEM. SDĚLOVACÍHO VEDENÍ ČEZ ICT - METALICKÉ A OPTICKÉ
 -  ORIENTAČNÍ ZÁKRES ZAŘÍZENÍ PAROVOD - NADZEMNÍ
 -  ORIENTAČNÍ ZÁKRES ZAŘÍZENÍ PAROVOD - PODZEMNÍ
 -  ORIENTAČNÍ ZÁKRES ZAŘÍZENÍ VO - ZEMNÍ VEDENÍ
-  ORIENTAČNÍ ZÁKRES ZAŘÍZENÍ VO - OSVĚTLOVACÍ BOD SILNIČNÍ, SADOVÝ
-  ORIENTAČNÍ ZÁKRES NOVÉHO ZAŘÍZENÍ VO - OSVĚTLOVACÍ BOD SADOVÝ BEZ VYLOŽENÍ, S VÝLOŽNÍKEM

V úseku osvětlovacích bodů S14 až S19 uložení kabelu řešeno protlakem

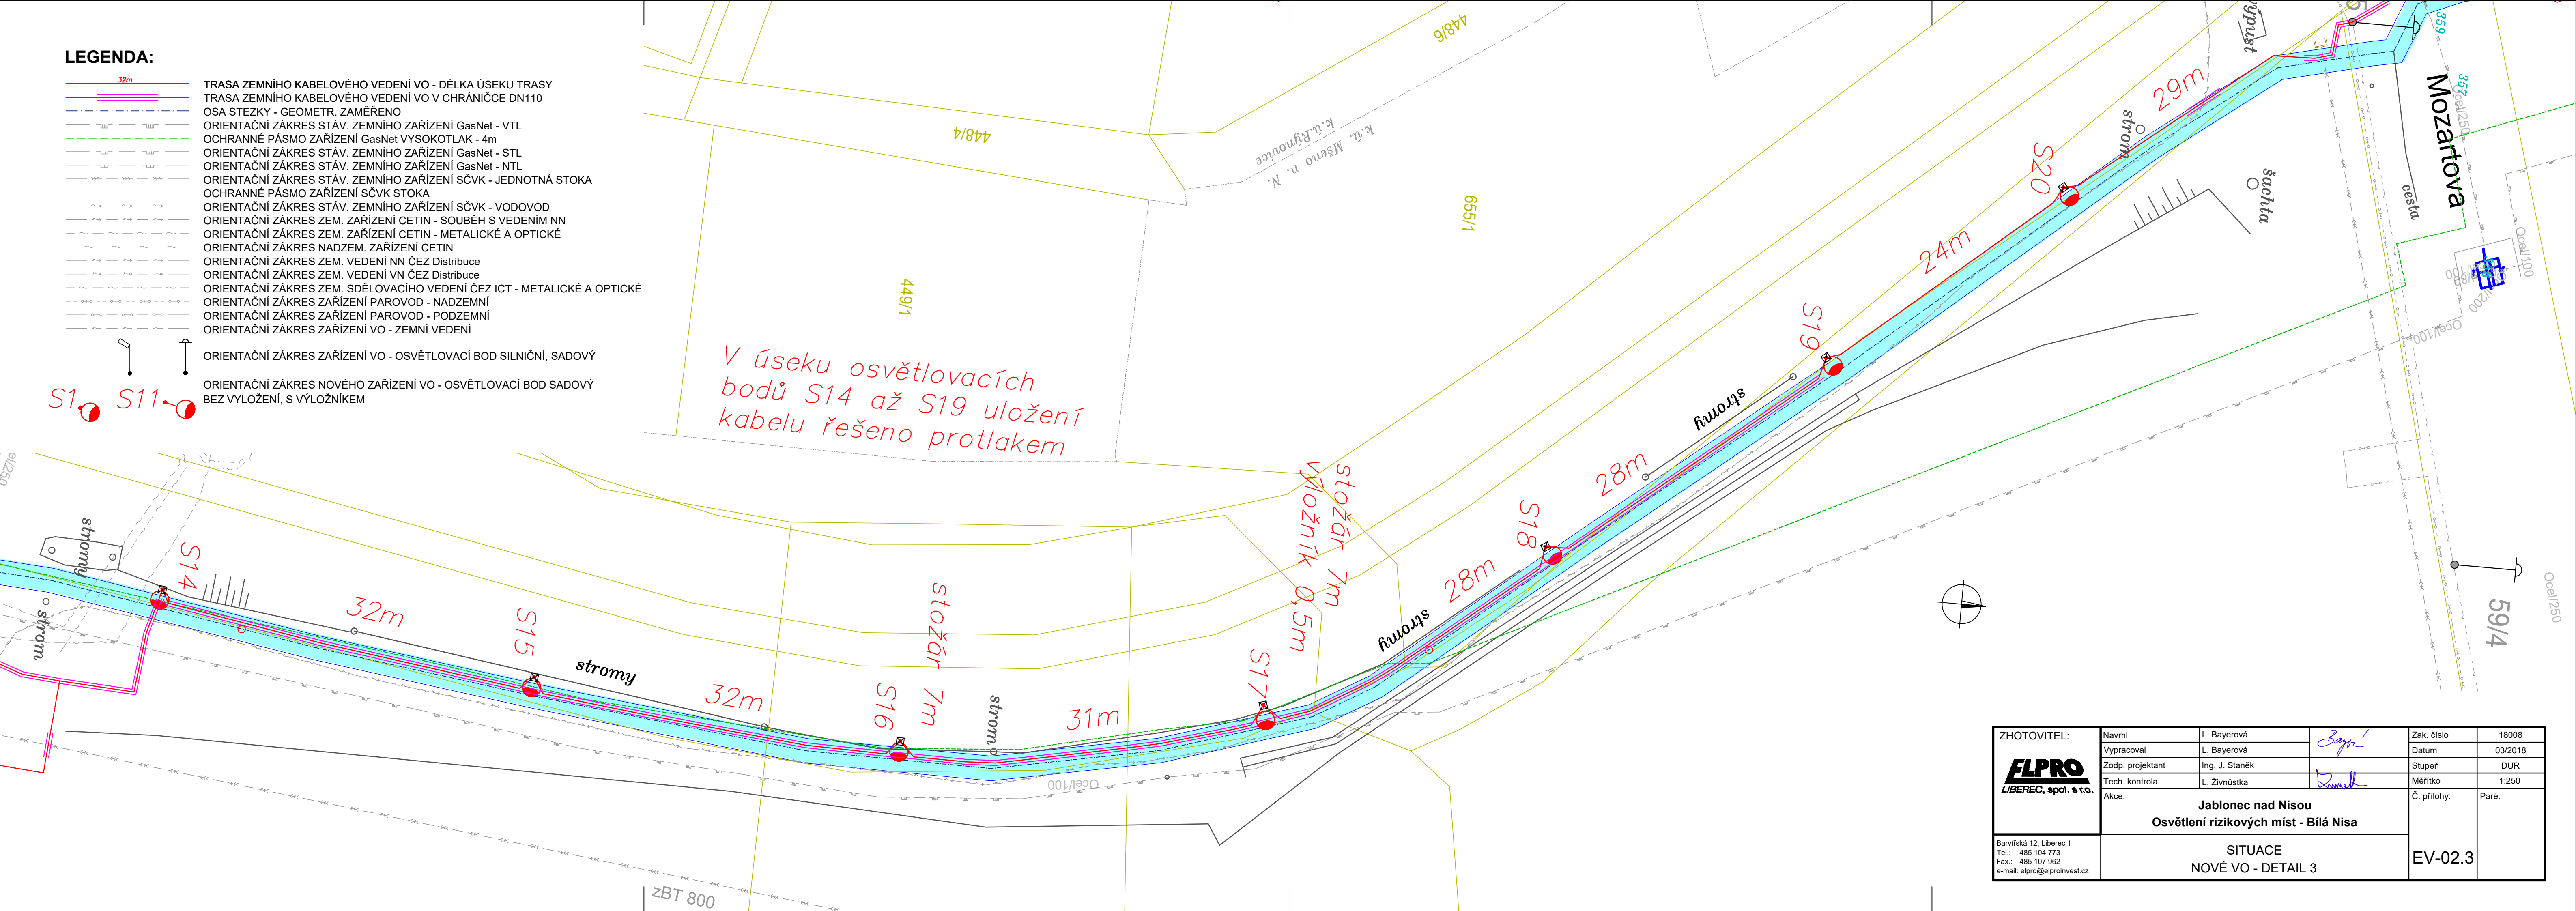

FLPRO LIBEREC, spol. s r.o. Barviřská 12, Liberec 1 Tel.: 485 104 773 Fax.: 485 107 962 e-mail: elpro@elproinvest.cz	Navrhl	L. Bayerová	<i>Bayer</i>	Zak. číslo	18008
	Vypracoval	L. Bayerová		Datum	03/2018
	Zodp. projektant	Ing. J. Staněk	<i>Staněk</i>	Stupeň	DUR
	Tech. kontrola	L. Živnůstka		Měřítko	1:250
Akce: Jablonec nad Nisou Osvětlení rizikových míst - Bílá Nisa			Č. přílohy:	Paré:	
SITUACE NOVÉ VO - DETAIL 3				EV-02.3	