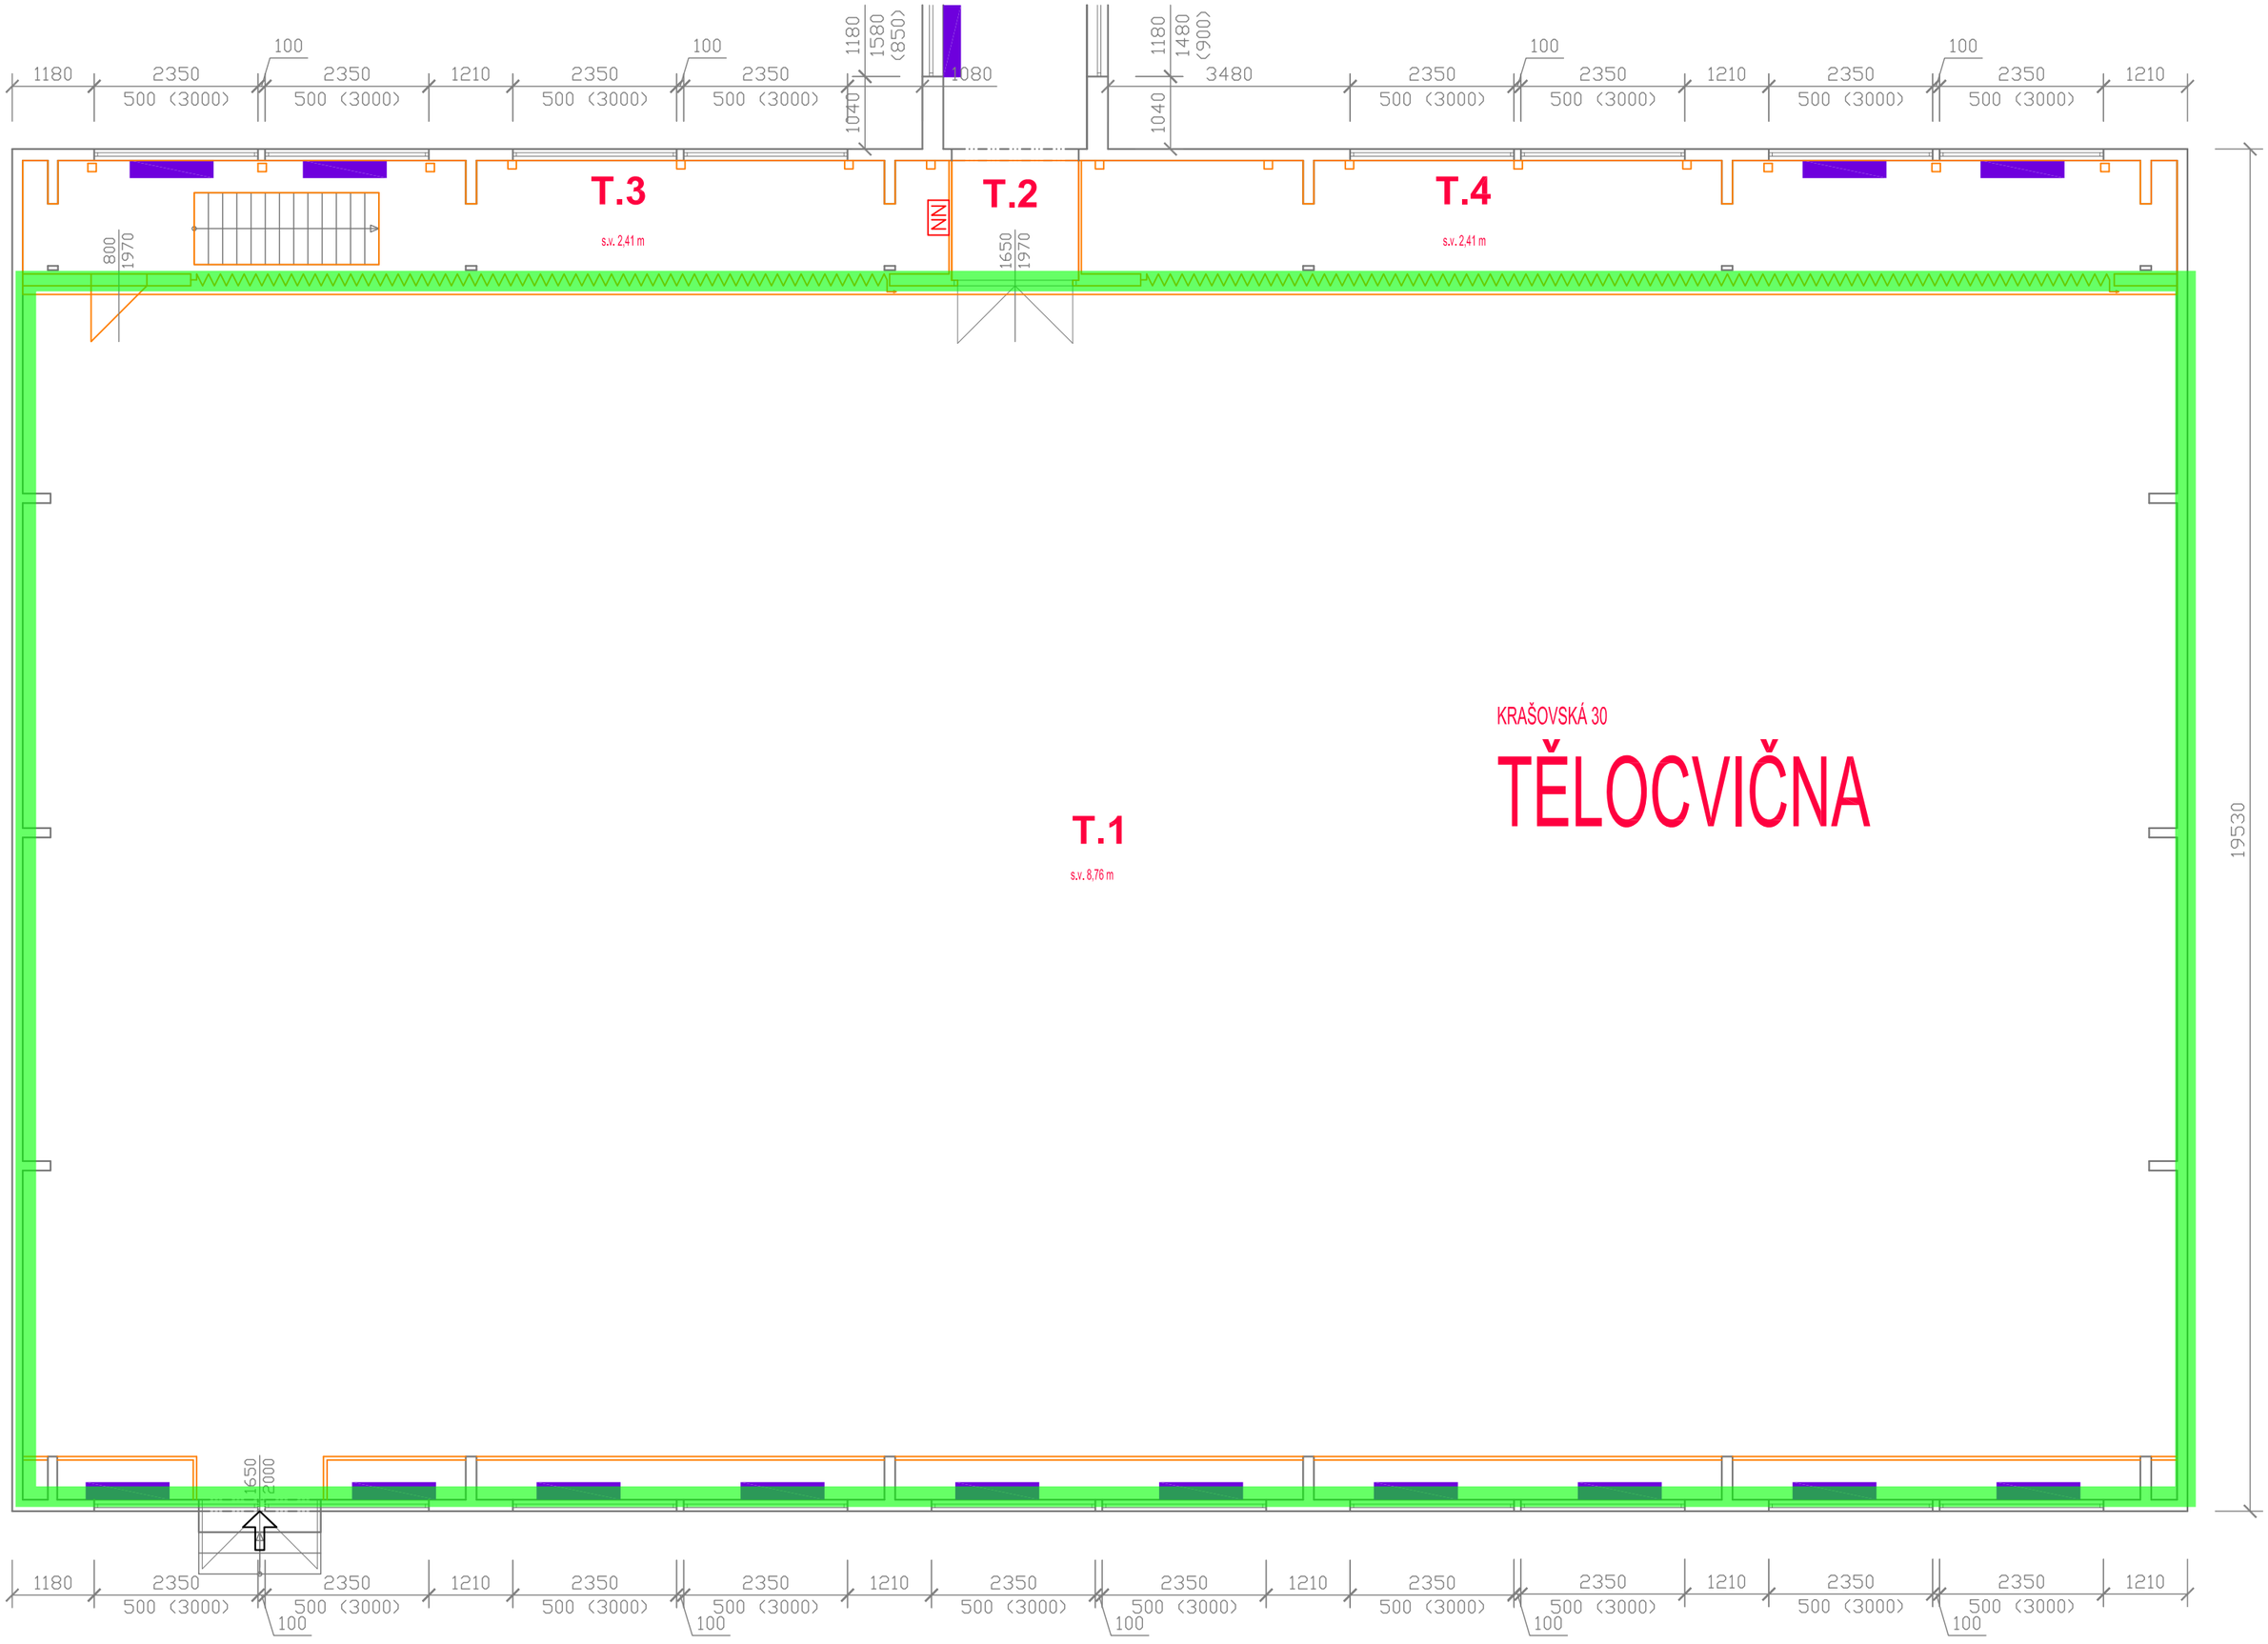
T.3
s.v. 2,41 m
T.2
T.4
s.v. 2,41 m
T.1
s.v. 8,76 m
KRAŠOVSKÁ 30
TĚLOCVIČNA
19530